### È RIGOROSAMENTE VIETATO L'INGRESSO A TUTTE LE PERSONE ESTRANEE AI LAVORI

La Direzione declina qualsiasi responsabilità nei confronti dei trasgressori per eventuali danni alle persone o alle cose



IN CORSO









**ATTENZIONE** AI CARICHI SOSPESI



TENSIONE **ELETTRICA** PERICOLOSA



VIETATO PASSARE E SOSTARE NEL RAGGIO D'AZIONE DELL'ESCAVATORE



**VIETATO PASSARE** E SOSTARE NEL RAGGIO D'AZIONE **DELLA GRU** 





VIETATO **GETTARE** MATERIALI DAI PONTEGGI







LE LESIONI DI PICCOLA ENTITÀ A LORO ACCADUTE DURANTE IL LAVORO





TUTTI I LAVORATORI SONO TENUTI A SEGNALARE SUBITO AI PROPRI RESPONSABILI GLI INFORTUNI, COMPRESE

PROV. DI\_ COMUNE DI\_ LAVORI DI\_ CONCESSIONE N. PROPRIETARIO PROGETTISTA . COMMITTENTE DIRETTORE DEI LAVORI **DIREZIONE CANTIERE** ASSISTENTE TECNICO RESPONSABILE della SICUREZZA . COORDINATORE della PROGETTAZIONE COORDINATORE DEI LAVORI CALCOLATORE STATICO COLLAUDATORE IN CORSO D'OPERA IMPRESA DI COSTRUZIONE SUBAPPALTI . IMPIANTO ELETTRICO IMPIANTO IDRAULICO IMPIANTO GAS METANO ₱ N° PRESUNTO DI LAVORATORI SUL CANTIERE N° PREVISTO DI IMPR. E LAV. AUT. SUL CANTIERE IMPORTO LAVORI \_ INIZIO LAVORI \_ FINE LAVORI


Esempio di cartellonistica da porre all'ingresso del cantiere

# Legenda



NB. Per l'ingresso e l'uscita dal cantiere bisognerà seguire le

indicazione date dai vigili urbani

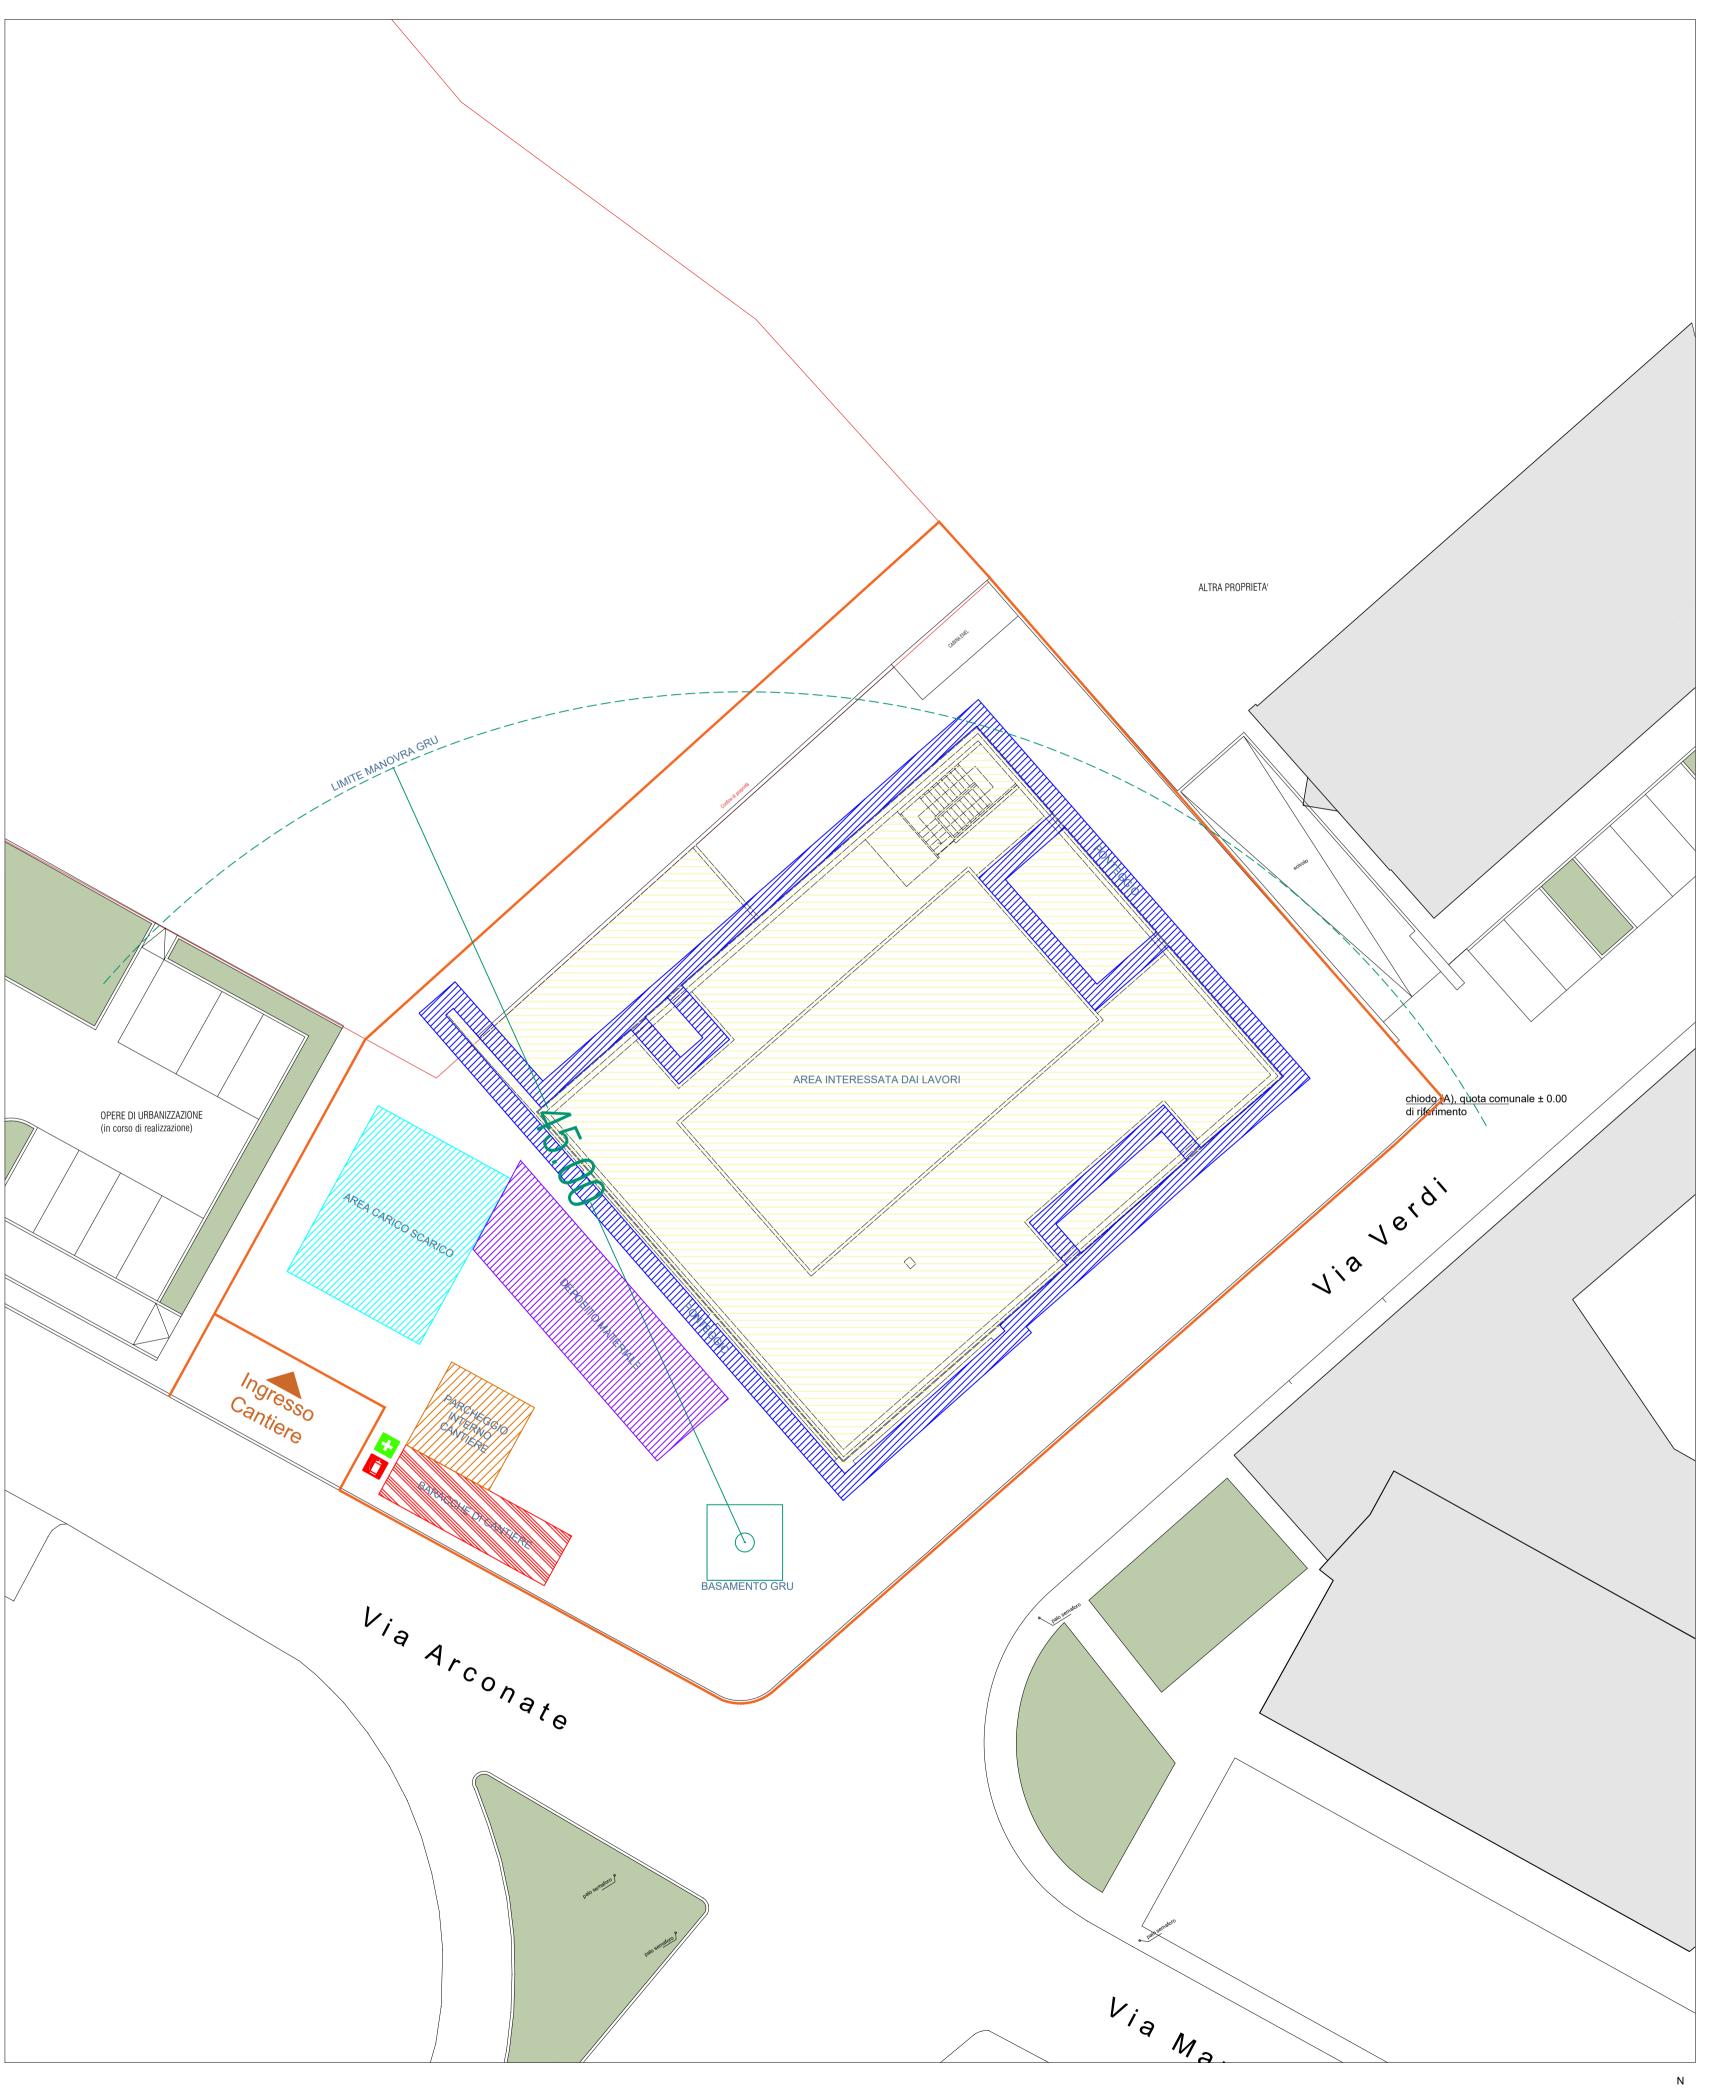

NB. la planimetria di cantiere sarà da rivalutare in base alle esigenze dell'impresa affidataria durante la prima riunione di coordinamento



ACCORDO DI RILANCIO ECONOMICO SOCIALE E TERRITORIALE (AREST) FINALIZZATA AD ATTUARE UN PROGRAMMA DI INTERVENTI CHE FAVORISCANO L'ATTRATTIVITÀ E LA COMPETITIVITÀ DI TERRITORI E IMPRESE E IL SOSTEGNO ALL'OCCUPAZIONE

COMMITTENTE



Piazza A. Diaz, 1 20038 - Busto Garolfo (MI)

IN PARTENARIATO CON

20038 - Busto Garolfo (MI)

BANCA DI CREDITO COOPERATIVO di Busto Garolfo e Buguggiate S.c.r.l. Via Manzoni 50

BIRRIFICIO DI LEGNANO S.r.l. Via San Vittore 40 20123 - Milano (MI)

### PROGETTO DI RIQUALIFICAZIONE DELL'EDIFICIO EX TESSITURA PESSINA & SALA

CUP: C78C22000760004 Via Verdi 1, Busto Garolfo (MI)

PROGETTISTI CAPOGRUPPO

riccardocarnaghi@ortles.eu

Arch. Riccardo Carnaghi Via Induno 6, Busto Garolfo (MI) Ordine degli Architetti di Milano n. 20527 C.F. CRNRCR93D13E514R P.IVA 10621250967 Tel. +39 333 7513432

E Plus Studio S.r.l. Via S. Giuseppe 99, Foresto Sparso (BG) Ordine degli Architetti di Bergamo n. 3181 C.F. BLLMTT90A24I437A Via G. Pergolesi 6, Milano C.F. 07923140961 P.IVA 07923140961

Tel. +39 0382 572825

info@e-plus.it

Dott. Geol. Marco Stoppa Strada Biandrate 24, Novara (NO) Ordine dei Geologi del Piemonte n.482 C.F. STPMRC75E26F952K P.IVA 01780320030 Tel. +39 0321 407246

marco.stoppa@geologipiemonte.it



RESPONSABILE UNICO DEL PROCEDIMENTO Arch. Andrea Fogagnolo Responsabile Area Demanio e

Patrimonio Immobiliare

MANDANTI

P.IVA 04367310168

Tel. +39 346 3709799

matteobellini@ortles.eu

Arch. Matteo Bellini

CONSULENTI Arch. Giorgio Faccincani Ing. Matteo Monegato P.I. Gabriele Latini

# PROGETTO ESECUTIVO

**ELABORATO** PLANIMETRIA DI CANTIERE

SCALA 1:200

