


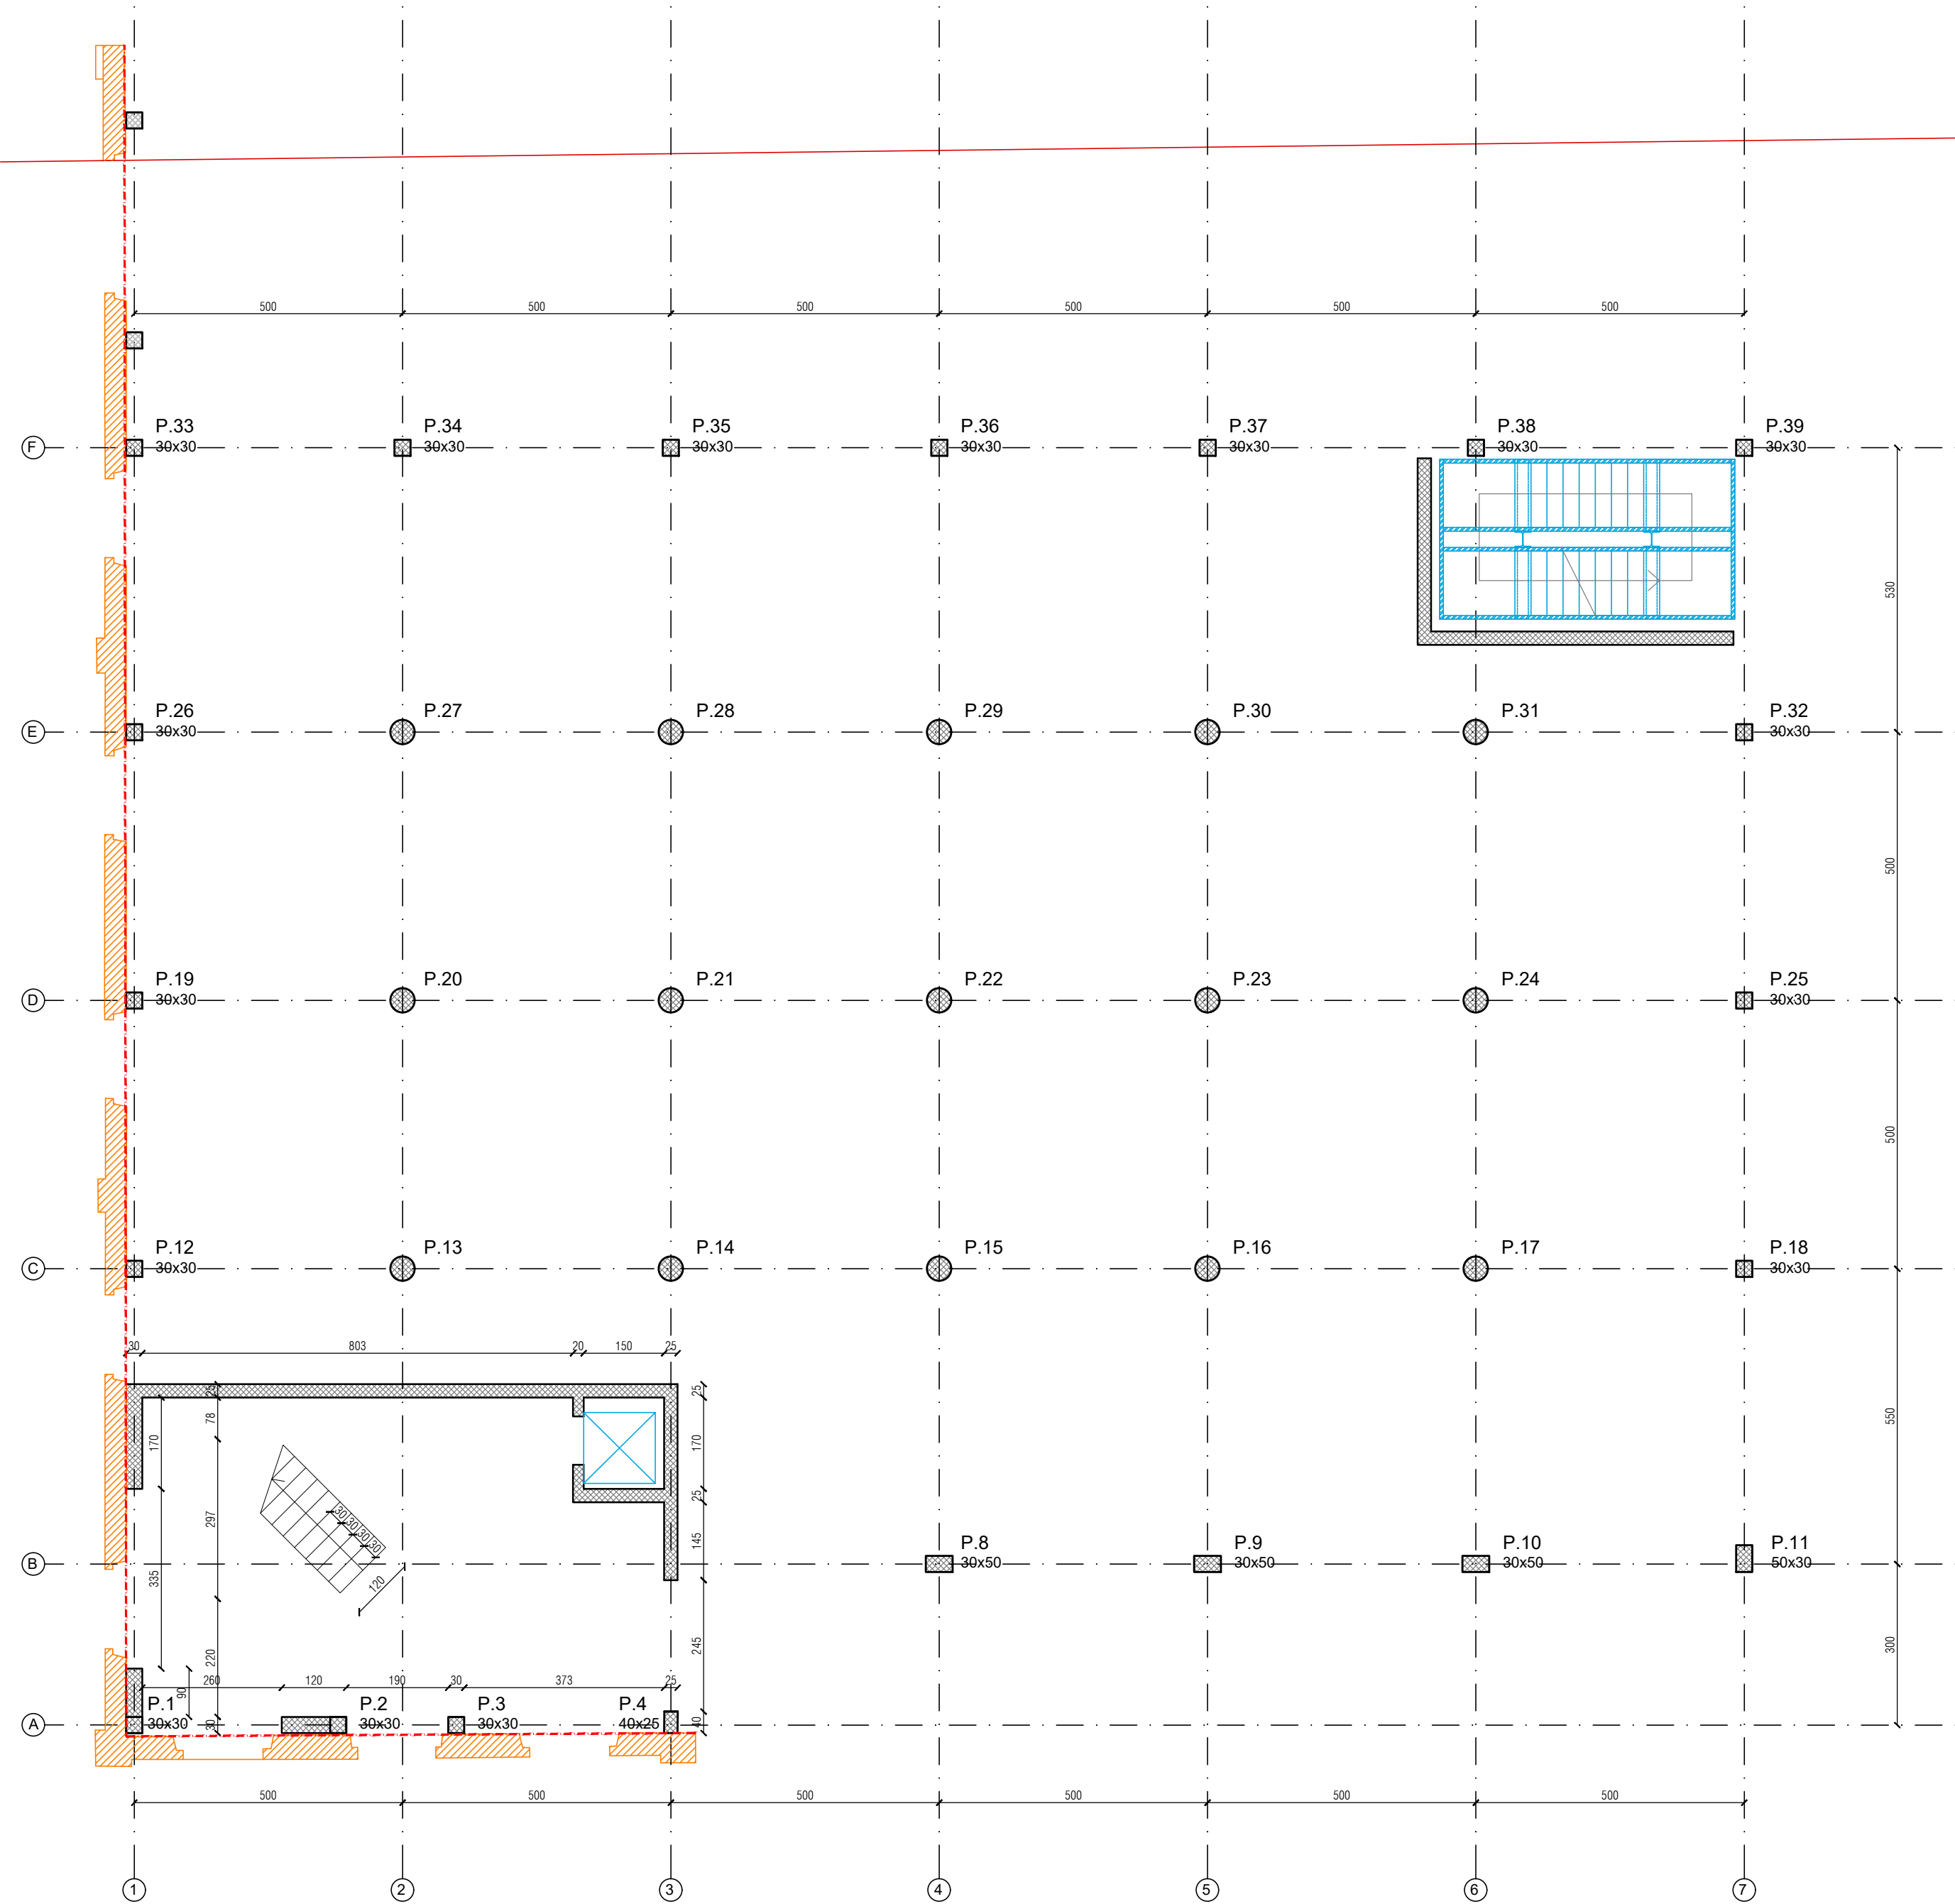


Pianta Piano Terra

LEGENDA


Muratura esistente rinforzata con intonaco armato con rete G.F.R.P. (lato interno)

APPLICAZIONE IN OPERA DI INTONACO ARMATO CON RETE IN G.F.R.P. (LATO INTERNO)

VISTA IN SEZIONE VERTICALE

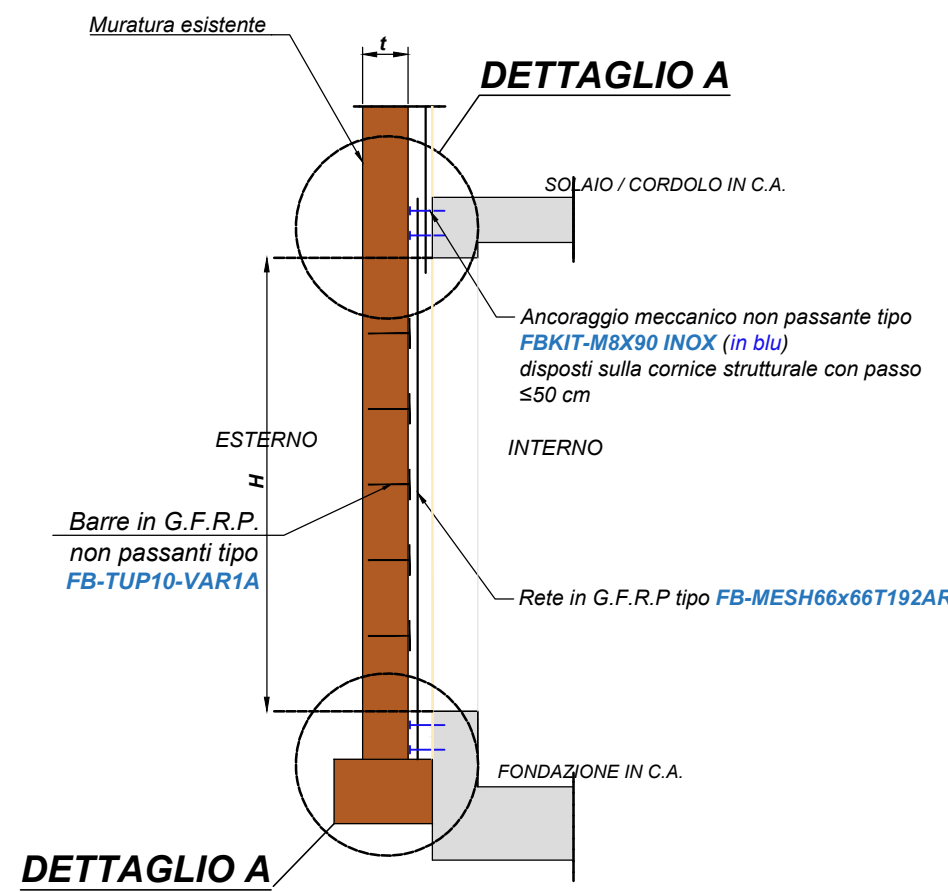


SCHEMA DI APPLICAZIONE DELLE BARRE Ø10 IN G.F.R.P. TIPO FB-TUP10-VAR1A ANCORATE CON RESINA ENTRO FORO Ø12-14mm - SFIOCCO ESTERNO CON RESINA EPOSSIDICA TIPO FB-RC30/3. BUSSOLA RETINATA IN ACCIAIO ZINCATO Ø14 mm

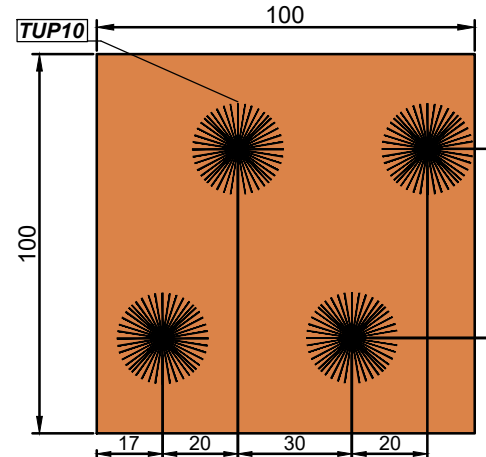

Con riferimento al sistema di ancoraggio meccanico delle reti in GFRP - per mezzo di connettori non passanti (elementi con id. 2a-2b) - si consiglia l'applicazione di RONDELLE IN NEOPRENE interposte tra la rete e le rondelle in acciaio (D x s = 50 mm x 1,5 mm) di forma circolare (lato esterno).


DETTAGLIO A

SEZIONE TIPO 1

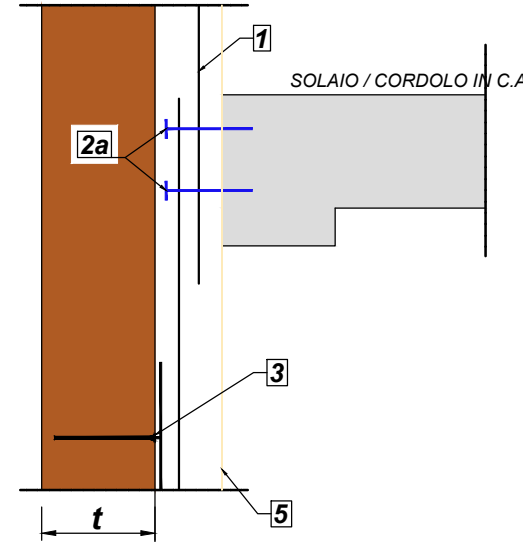

DETTAGLIO A


SEZIONE TIPO 2 - zona di sovrapposizione rete

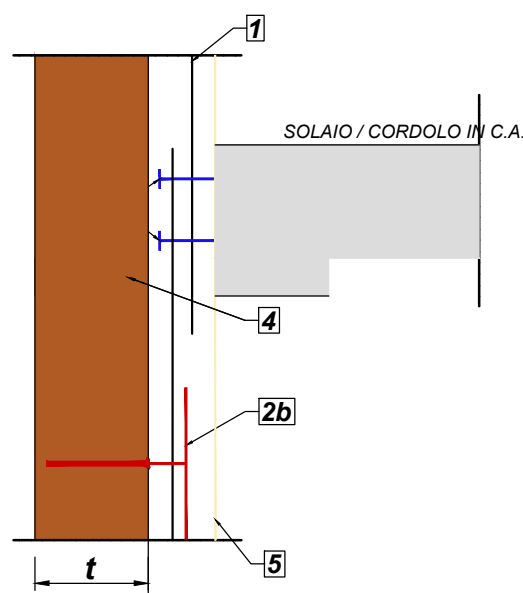

LEGENDA MATERIALI

1. Rete - lato interno - in G.F.R.P. tipo FB-MESH66x66T192AR.
- 2a. Connettore non passante tipo FBKIT-M8X90INOX applicato con passo p e con disposizione sfalsata rispetto agli assi verticali e orizzontali: LATO INTERNO - su cornice strutturale, con passo p≤50 cm.
- 2b. Ancoraggio nelle zone di sovrapposizione rete con barra in G.F.R.P. non passante tipo FB-TUP10-VAR1A disposto con passo ≤50 cm. Sfiocco sulla rete (Id. 1).
3. Barra in G.F.R.P. tipo FB-TUP10-VAR1A N° barre pari a 4/m². In alternativa barra elicoidale non passante tipo FB-HBAR10-A4.
4. Muratura esistente.
5. Strato di intonaco di spessore 3 cm a base calce di classe M10-M15 applicata a spruzzo dopo aver provveduto ad accurata pulizia delle superfici, ad abbondante bagnatura e successiva applicazione di adesivo aggrappante per ripresa di getto

VISTA FRONTALE - lato interno

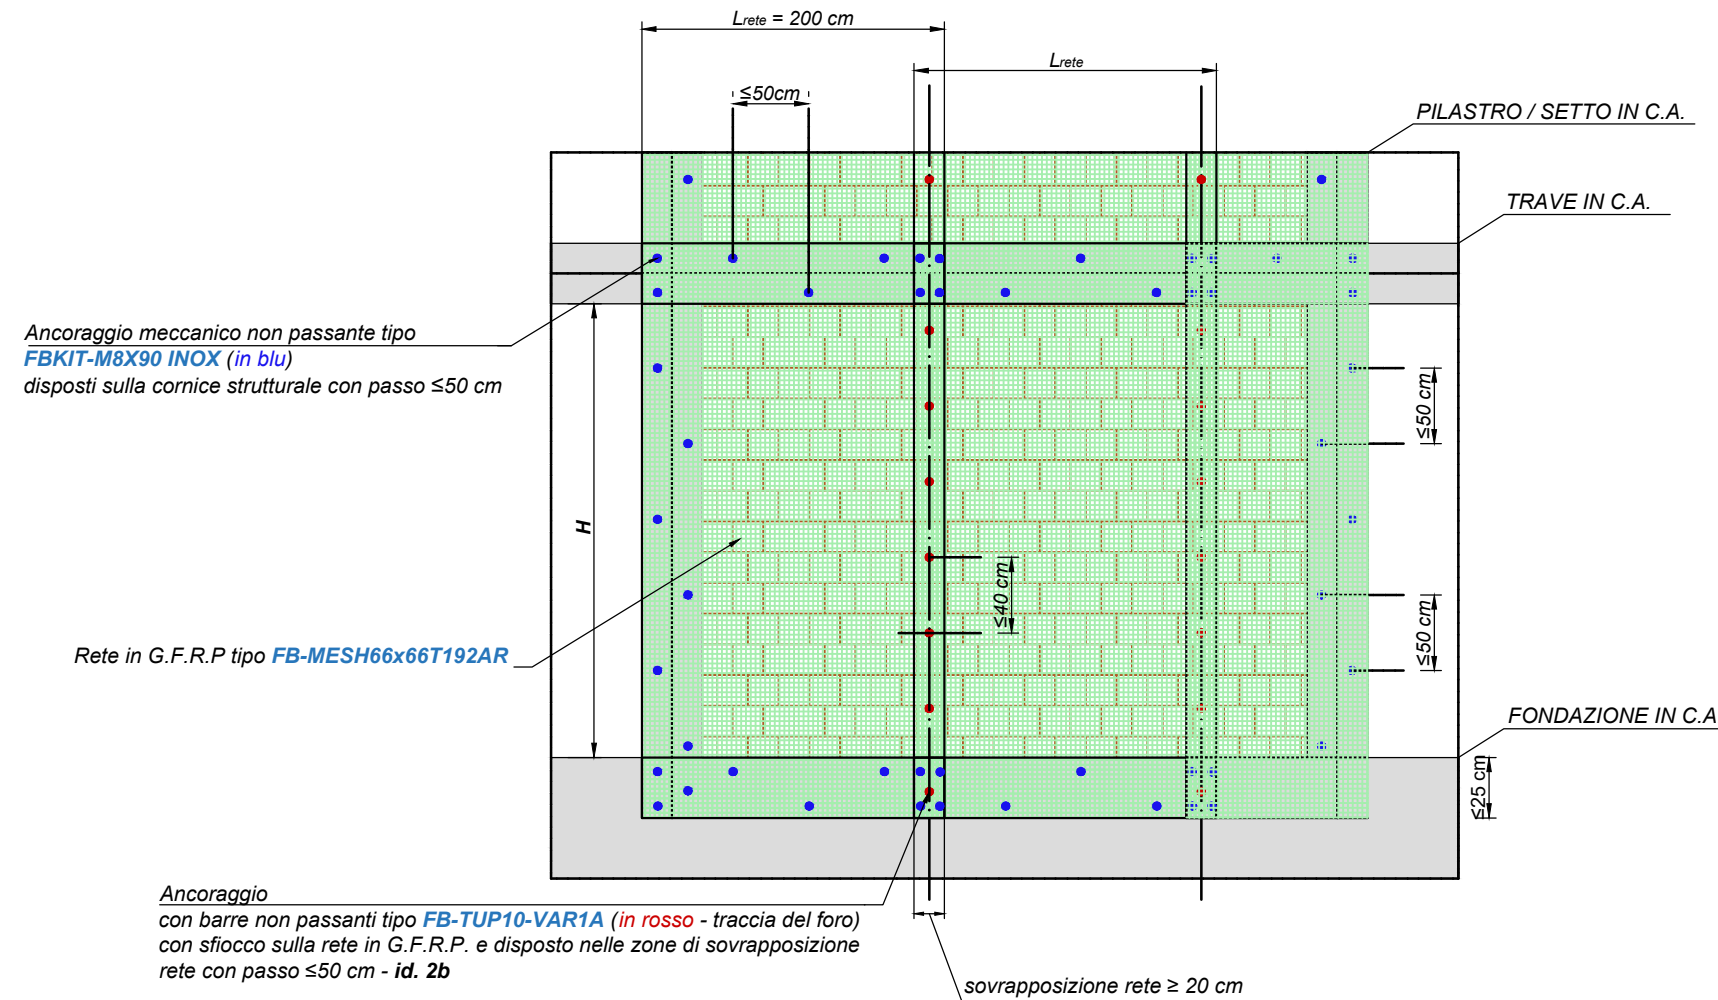

FINANZIATO DA



ACCORDO DI RILANCIO ECONOMICO SOCIALE E TERRITORIALE (AREST) FINALIZZATA AD ATTUARE UN PROGRAMMA DI INTERVENTI CHE FAVORISCANO L'ATTRATTIVITÀ E LA COMPETITIVITÀ DI TERRITORI E IMPRESE E IL SOSTEGNO ALL'OCCUPAZIONE

COMMITTENTE



COMUNE DI BUSTO GAROLFO
Città Metropolitana di Milano
Piazza A. Diaz, 1
20038 - Busto Garolfo (MI)

IN PARTENARIATO CON

BANCA DI CREDITO COOPERATIVO di Busto Garolfo e Buguggiate S.c.r.l.
Via Manzoni 50
20038 - Busto Garolfo (MI)

BIRRIFICIO DI LEGNANO S.r.l.
Via San Vittore 40
20123 - Milano (MI)

PROGETTO DI RIQUALIFICAZIONE DELL'EDIFICIO EX TESSITURA PESSINA & ALA

CUP: C78C22000760004
Via Verdi 1, Busto Garolfo (MI)

PROGETTISTI

CAPOGRUPPO

Arch. Riccardo Camaghi
Via Induno 6, Busto Garolfo (MI)
Ordine degli Architetti di Milano n. 20527
C.F. 01809300134514R
P.IVA 03621250967
Tel. +39 333 7513432
riccardocamaghi@orties.eu

MANDANTI

Arch. Matteo Bellini
Via S. Giuseppe 99, Foresto Spiano (BG)
Ordine degli Architetti di Bergamo n. 3181
C.F. 01809300134514R
P.IVA 03621250967
Tel. +39 333 7513432
matteobellini@orties.eu

E Plus Studio S.r.l.
Società d'ingegneria
Via G. Battista Pergolesi 6, Milano (MI)
C.F. 07922140961
P.IVA 07922140961
Tel. +39 0382 572825
info@e-plus.it

Dott. Geol. Marco Stoppa
Strada Beneditto 24, Novara (NO)
Ordine dei Geologi del Piemonte n.482
C.F. STPMRG75E26P952K
P.IVA 01785200080
marco.stoppa@geologi.piemonte.it

TIMBRO E FIRMA

RESPONSABILE UNICO DEL PROCEDIMENTO

Arch. Andrea Fogagnolo
Responsabile Area Demanio e
Patrimonio Immobiliare

CONSULENTI

Arch. Giorgio Faccincani
Ing. Matteo Monegato
P.I. Gabriele Latini

PROGETTO ESECUTIVO

ELABORATO

STRUTTURE
Intonaco armato su muri esistenti

SCALA

1:100

	Data	Revisione	Descrizione
1	7 maggio 2024		
2			
3			
4			

TAVOLA

D.20