




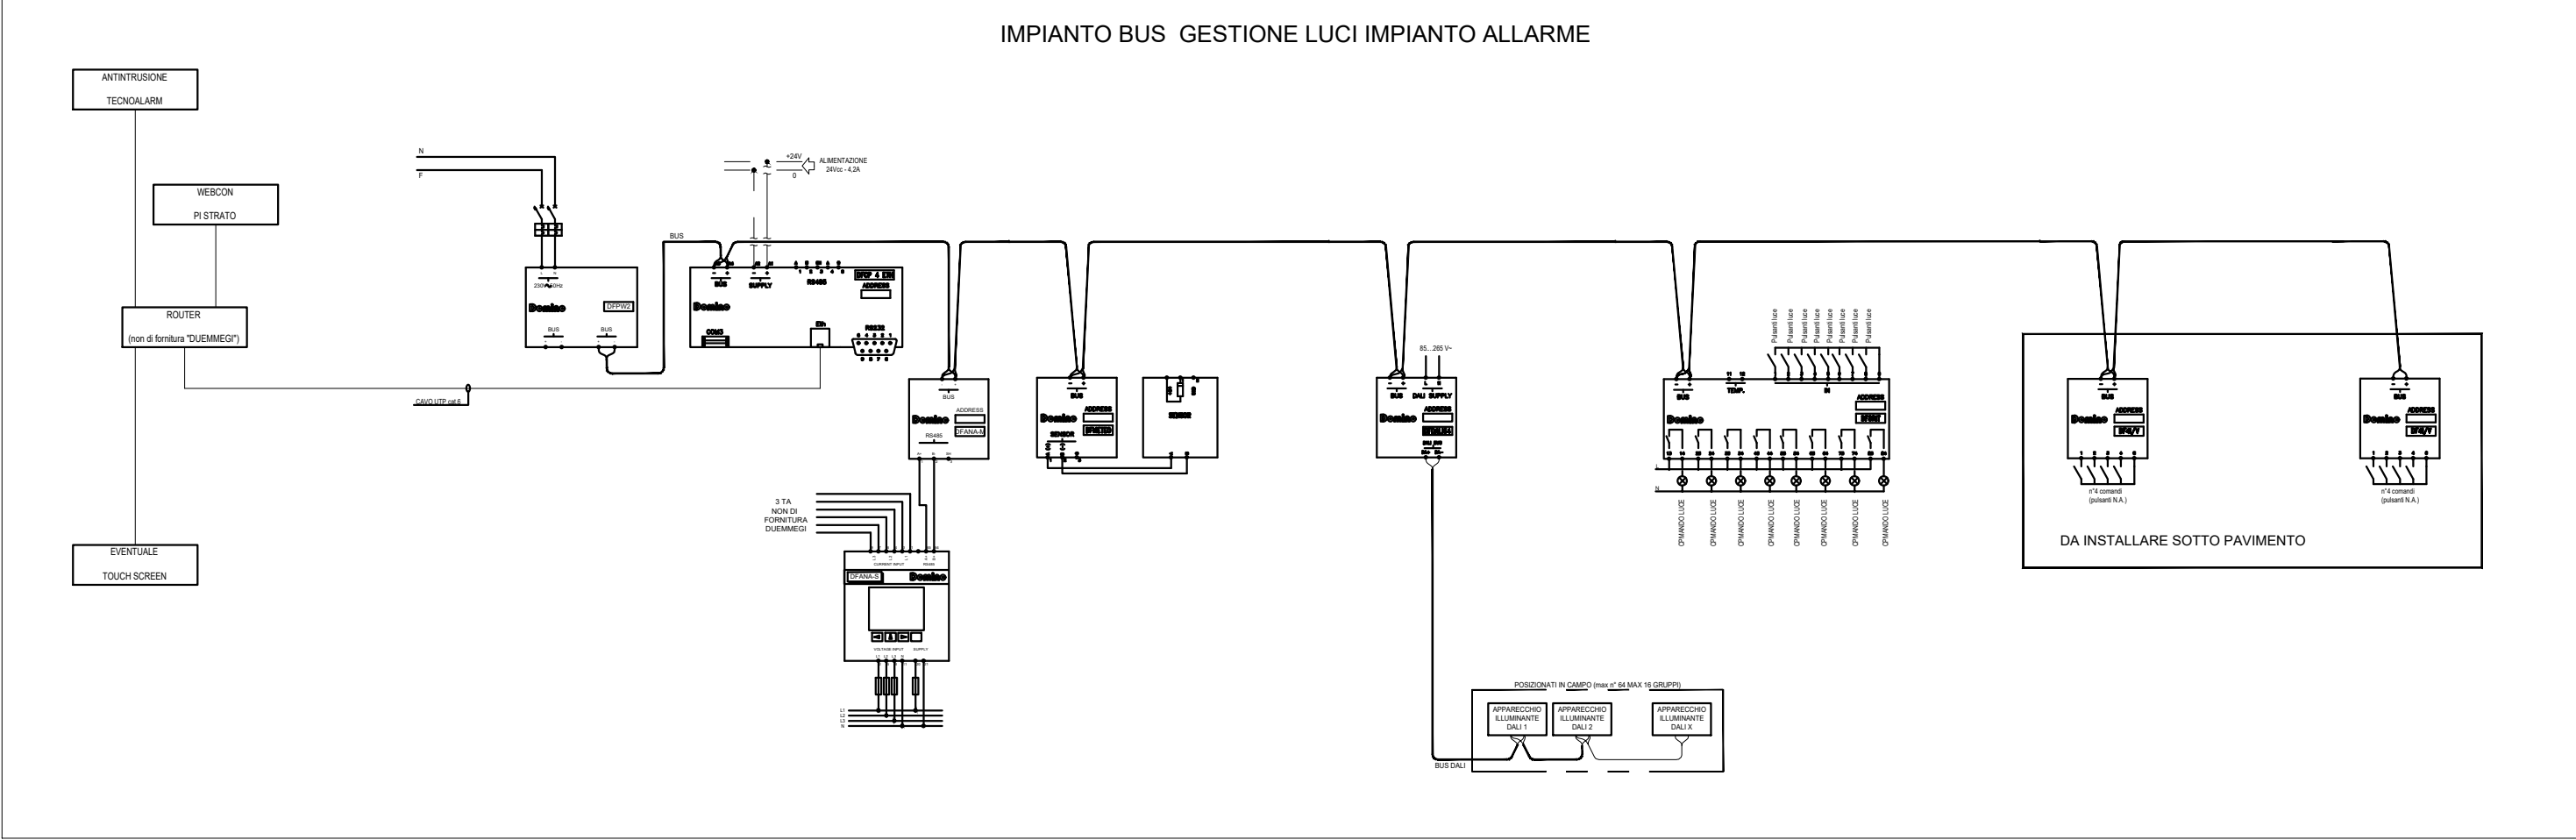


TIPO 1

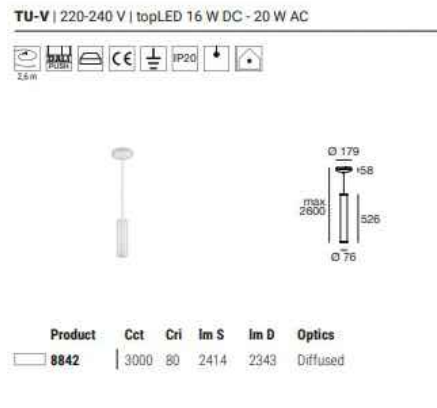

TIPO 2

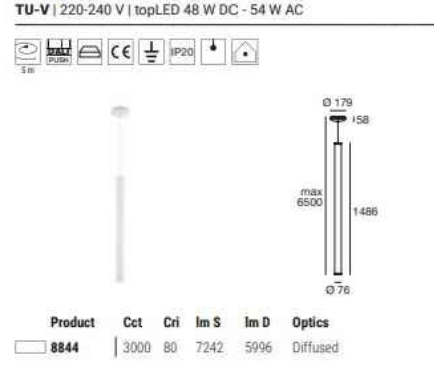

TIPO 3

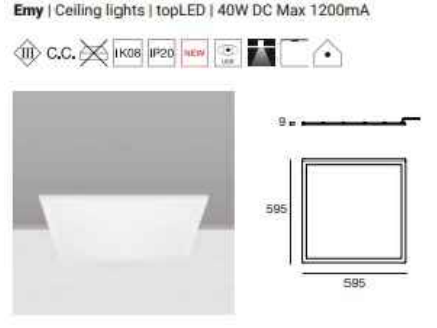

TIPO 4



TIPO 5




TIPO 6




TIPO 7




TIPO 8

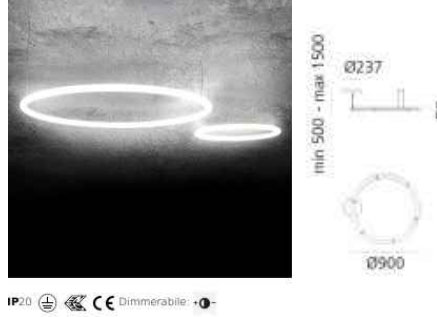


TIPO 9

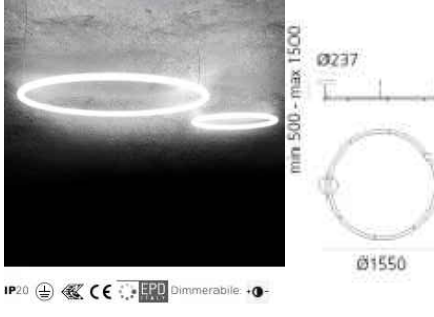

TIPO 10

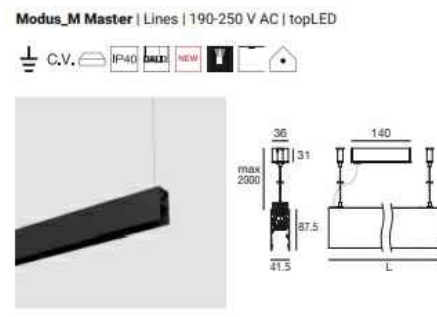

TIPO 11

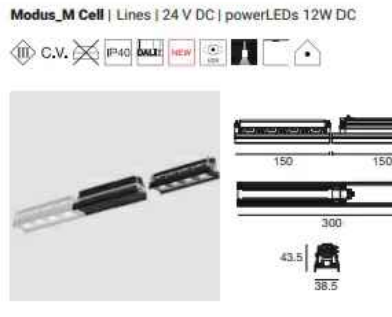

TIPO 12




TIPO 13




TIPO 14

LEGENDA SIMBOLI		cod.
	PLAFONIERA DI EMERGENZA AUTOALIMENTATA	1
	LAMPADA A SOSPENSIONE TLV-V 20 W	2
	LAMPADA A SOSPENSIONE TLV-V 36 W	3
	LAMPADA A SOSPENSIONE TLV-V 56 W	4
	LAMPADA QUADRATA A PLAFONE EMY LED 40 W	5
	FARETTO AD INCASSO WARP_EVO 14 W	6
	LAMPADA A PARETE TARA RT LED 44 W	7
	STRISCIA A LED ROLLIPRO 30 W	8
	ILLUMINAZIONE LED VETRO U-GLASS	9
	LAMPADA A SOSPENSIONE TOUR_0 80 W	10
	LAMPADA A SOSPENSIONE TOUR_0 105 W	11
	STRISCIA LED A SOSPENSIONE MODUS_M CELL 12 W	12
	MODULO CON CELLE LED MODUS_M CELL 12 W	13
	FARETTO A PAVIMENTO SHAKER S LED 6 W	14
	LAMPADA DA MAGAZZINO ALIX CR80 33-44 W	15

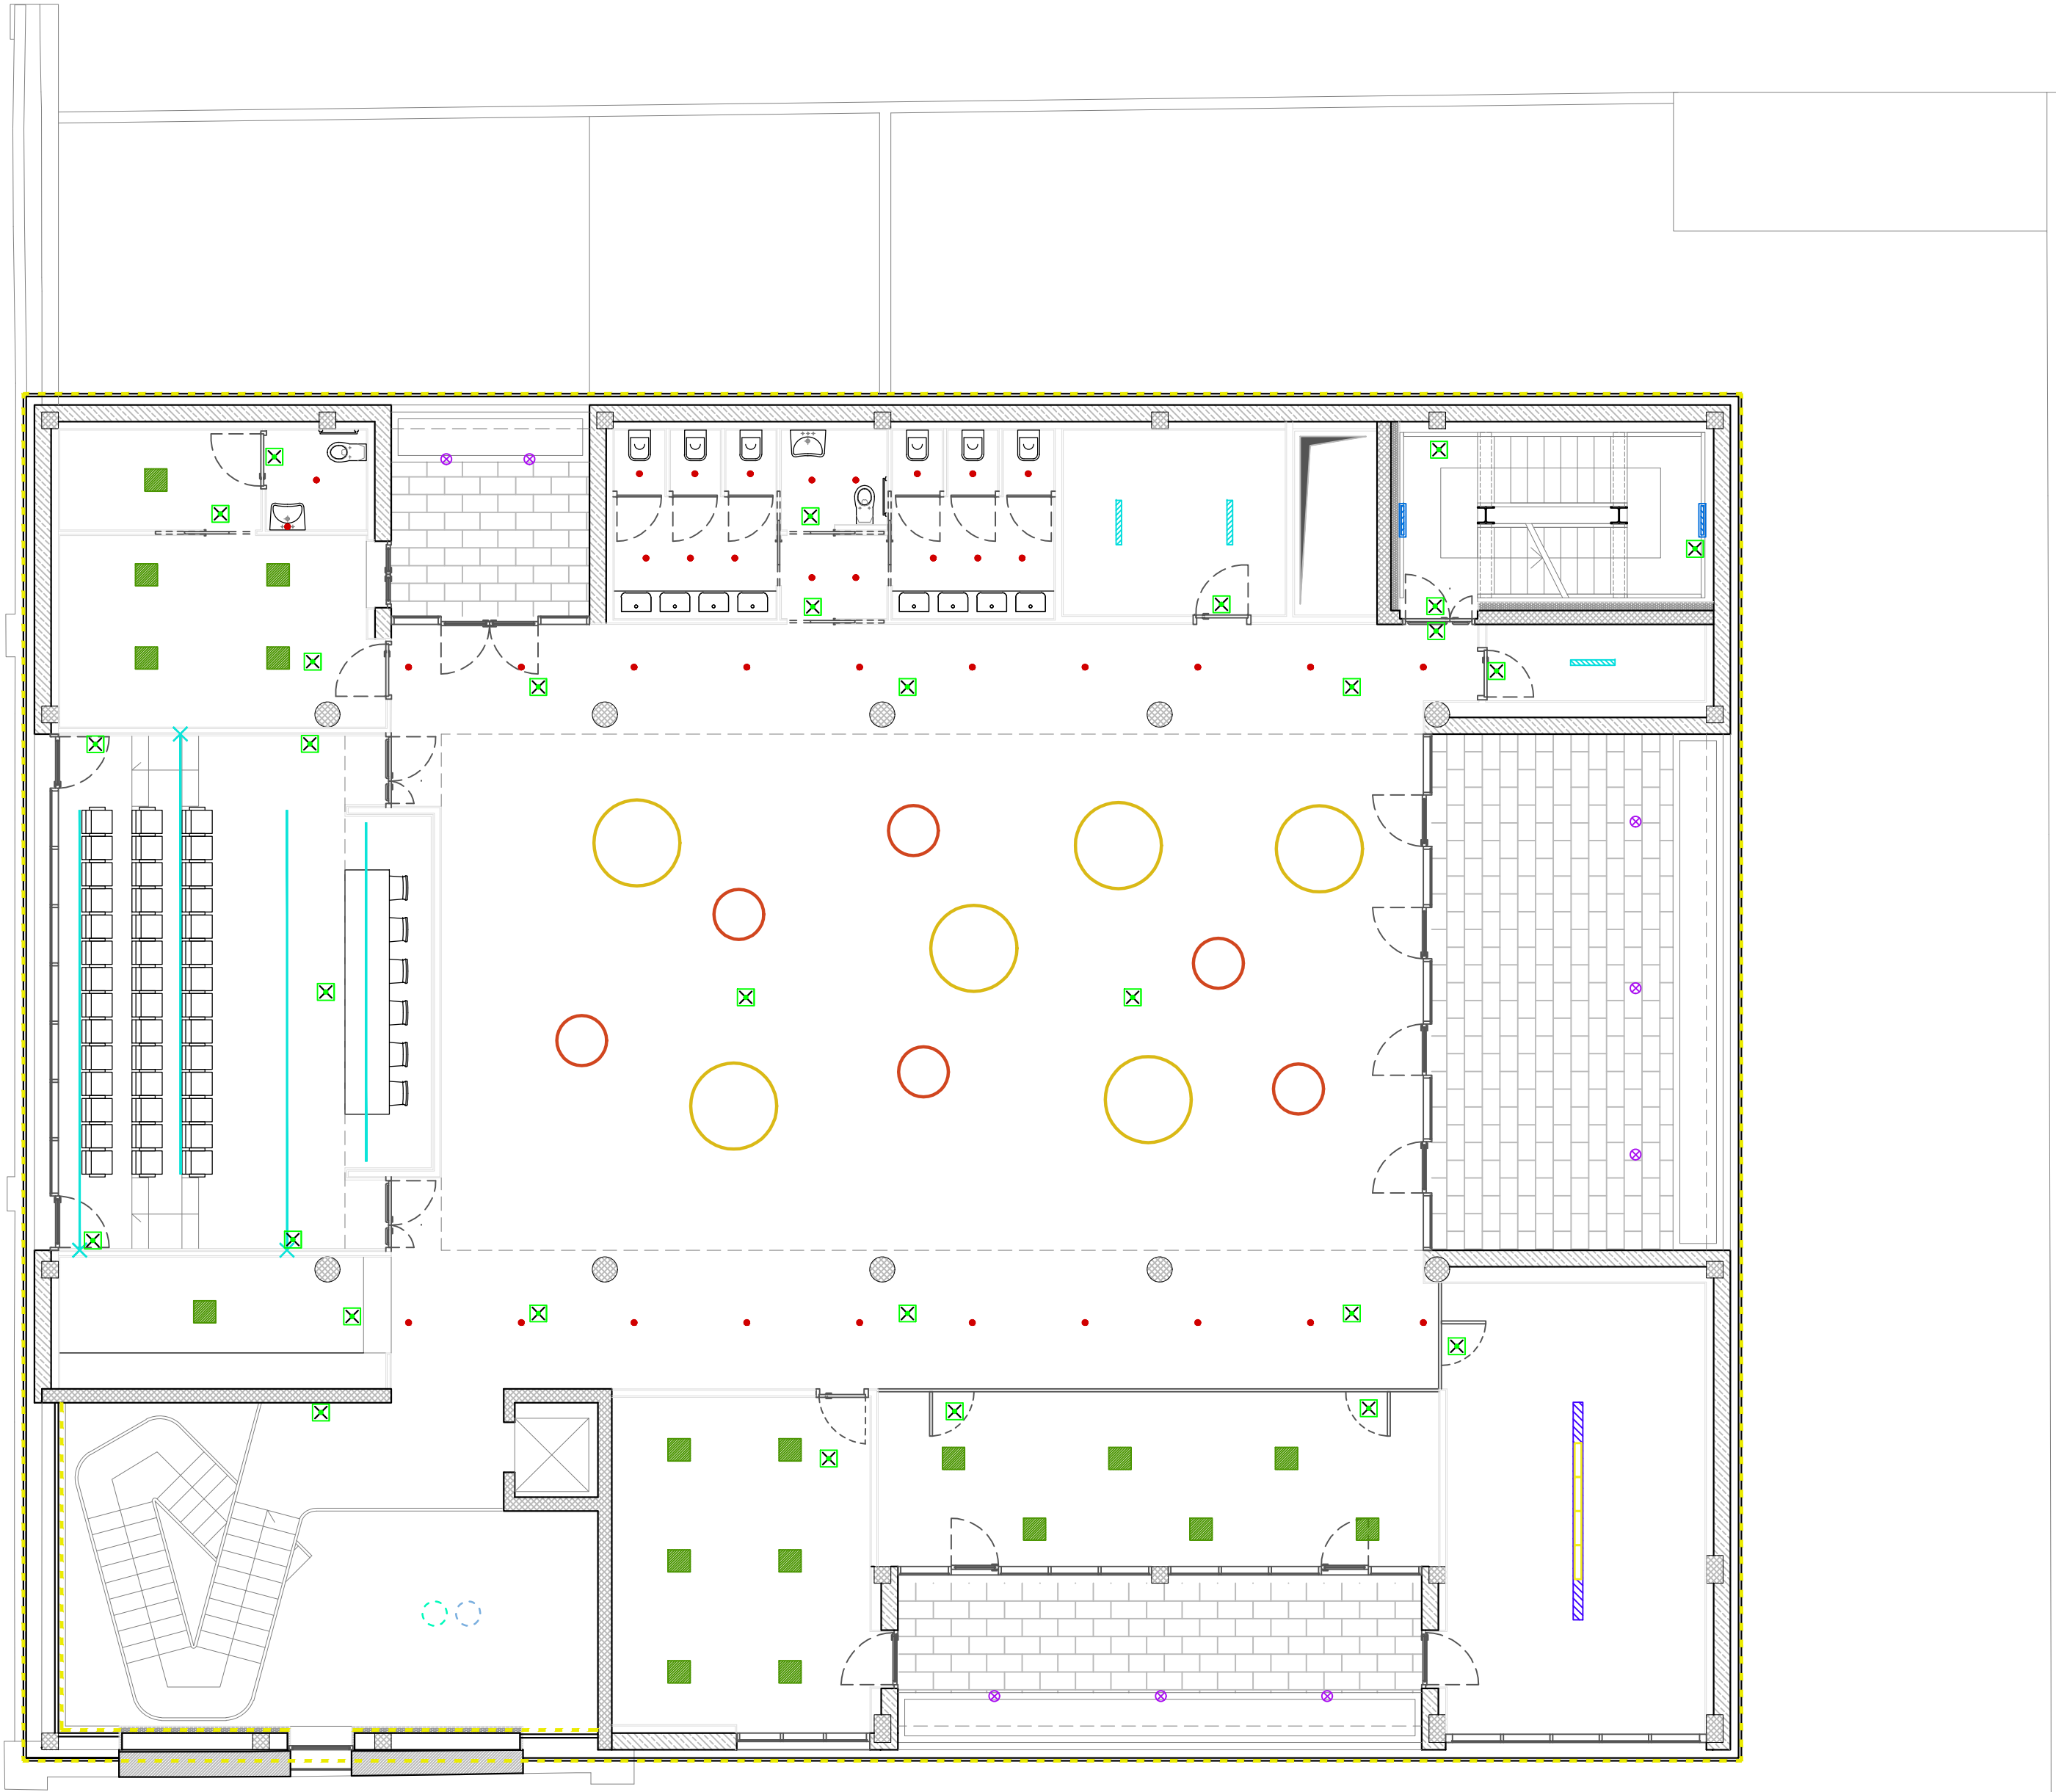

PIANO PRIMO
SCALA 1:100

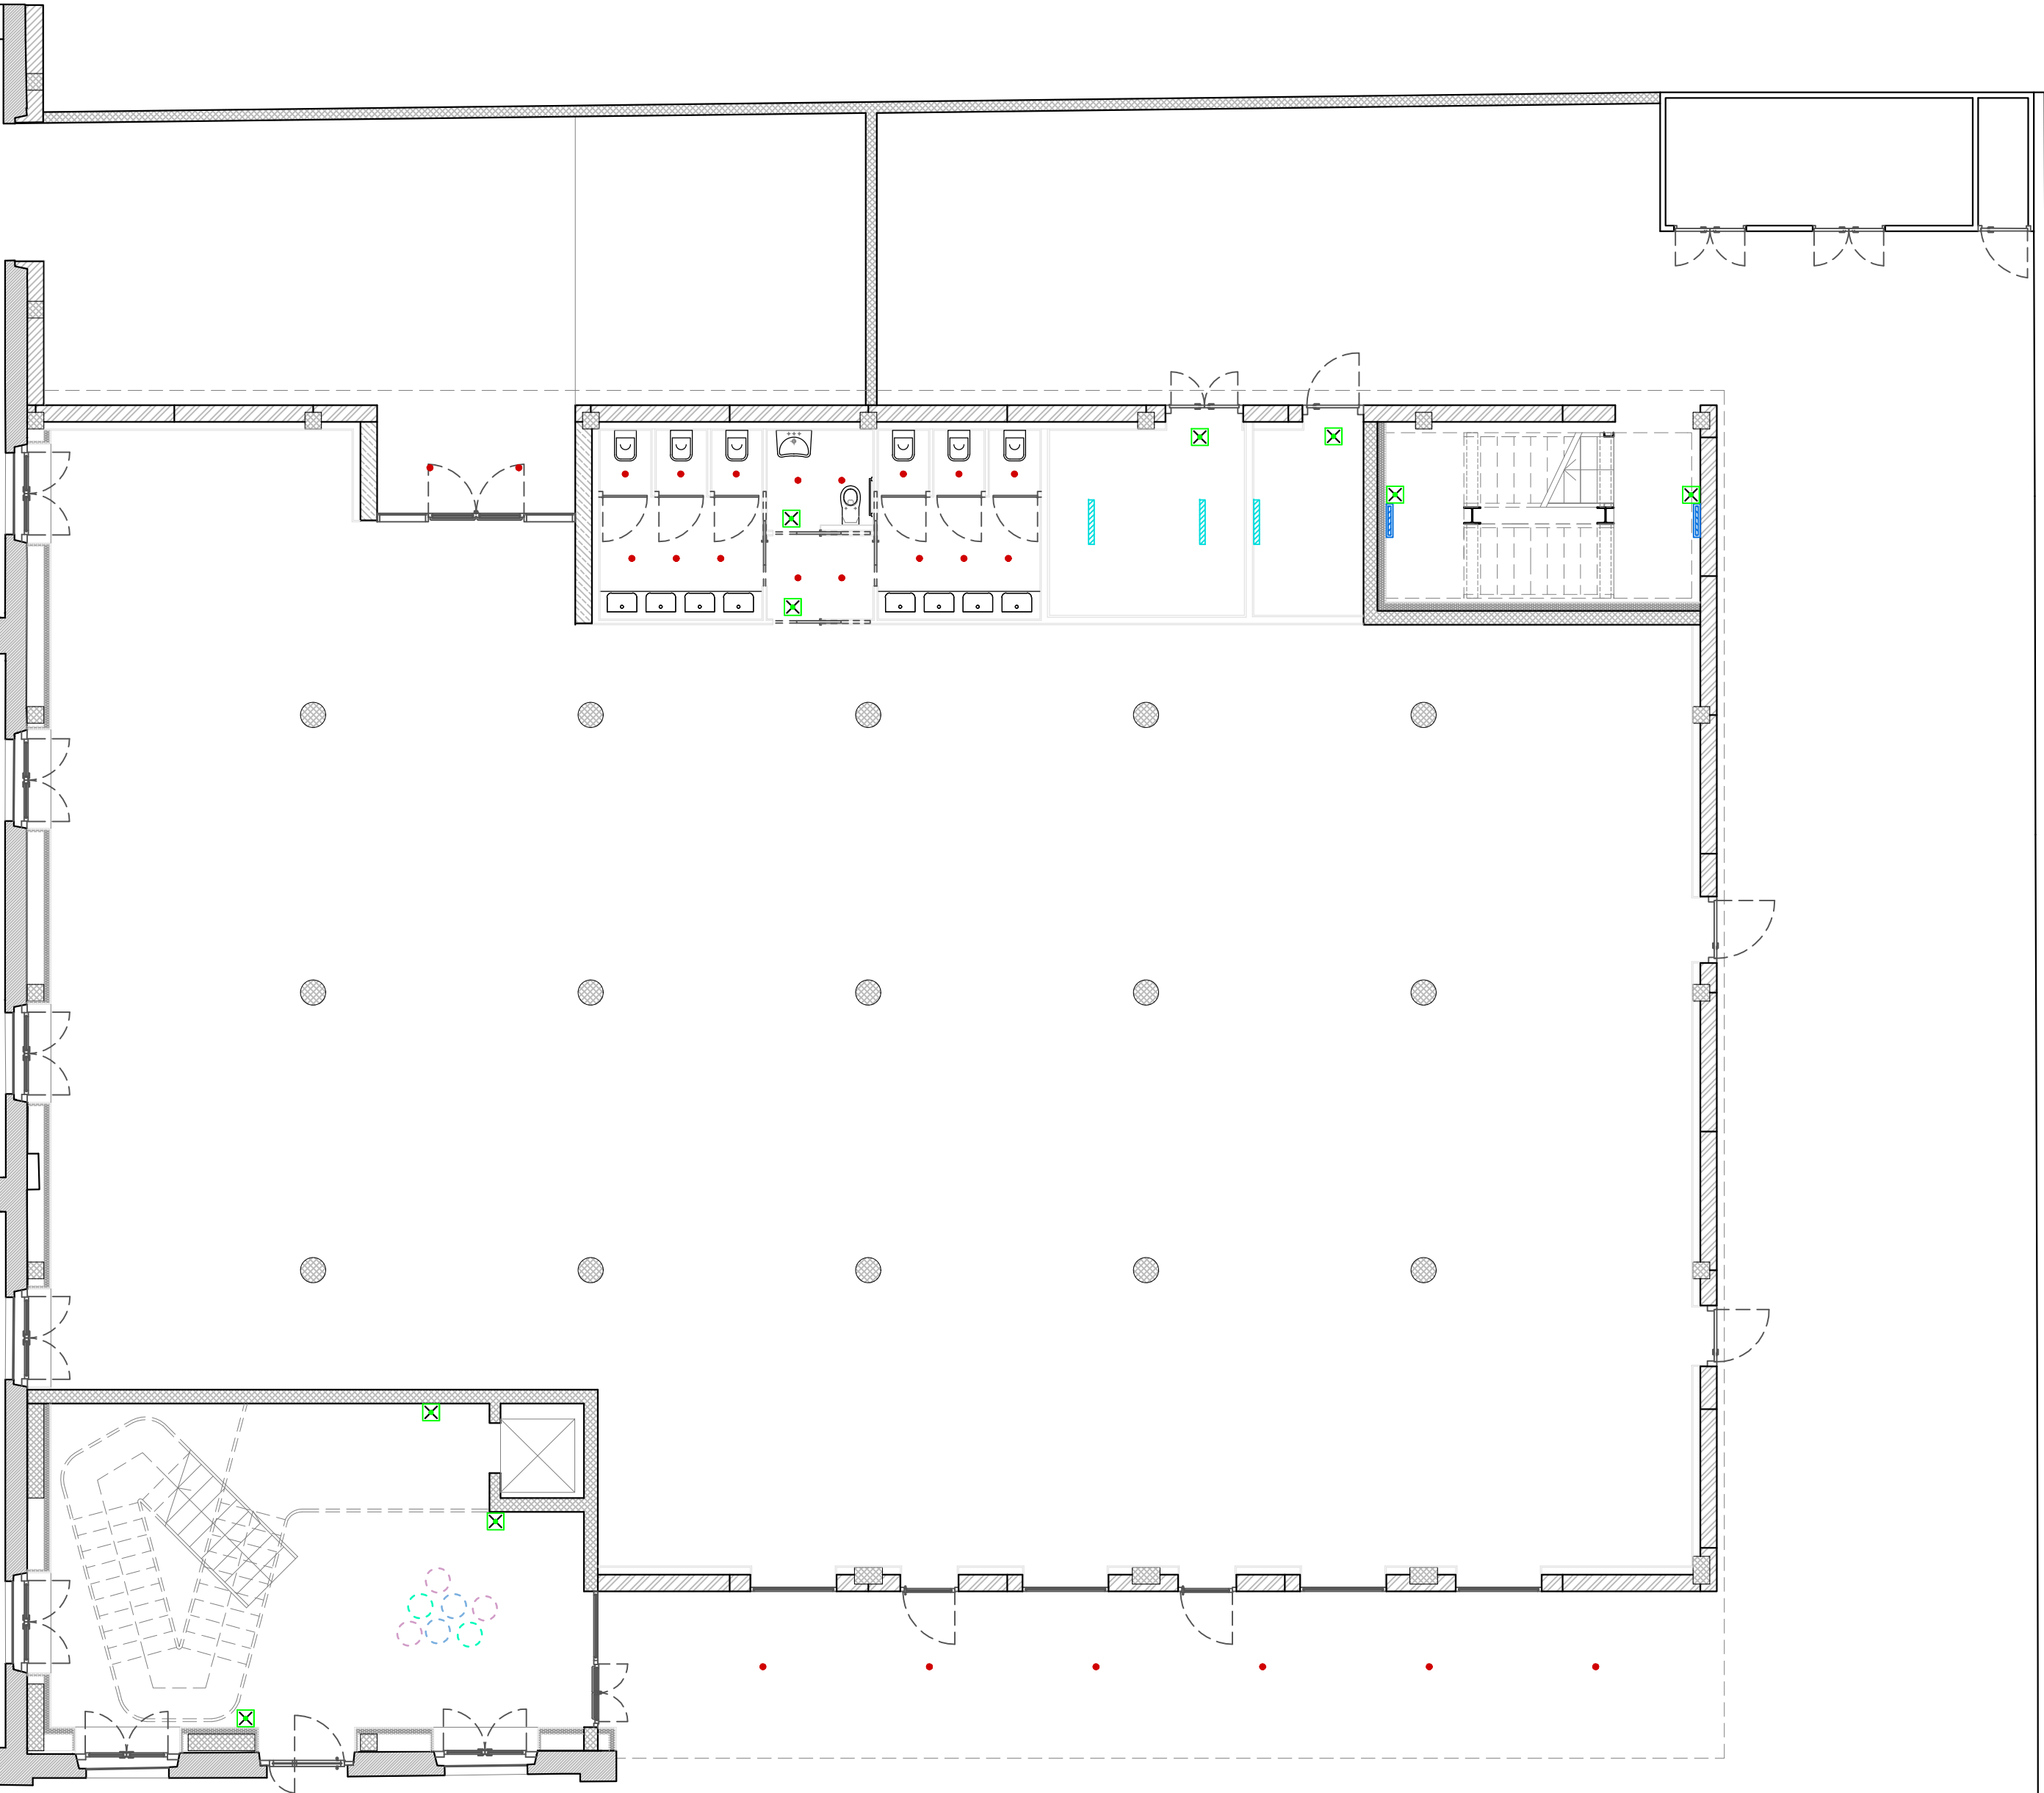

PIANO TERRA
SCALA 1:100

FINANZIATO DA
Regione Lombardia

ACCORDO DI RILANCIO ECONOMICO SOCIALE E TERRITORIALE (AREST) FINALIZZATA AD ATTUARE UN PROGRAMMA DI INTERVENTI CHE FAVORISCONO L'ATTRATTIVITÀ E LA COMPETITIVITÀ DI TERRITORI E IMPRESE E IL SOSTEGNO ALL'OCCUPAZIONE

COMMITTENTE



COMUNE DI BUSTO GAROLFO
Città Metropolitana di Milano
Piazza A. Diaz, 1
20038 - Busto Garolfo (MI)

IN PARTENARIATO CON
BANCA DI CREDITO COOPERATIVO di Busto Garolfo e Buguggiate S.r.l.
Via Manzoni 50
20038 - Busto Garolfo (MI)

BIRIFICIO DI LEGNANO S.r.l.
Via San Vittore 40
20123 - Milano (MI)

PROGETTO DI RIQUALIFICAZIONE DELL'EDIFICIO EX TESSITURA PESSINA & SALA

CUP: C78C22000760004
Via Verdi 1, Busto Garolfo (MI)

PROGETTISTI

CAPOGRUPPO

Arch. Riccardo Carnaghi
Via Induno, 6, Busto Garolfo (MI)
C.F. 038620203031831481
P.IVA 04367210168
Tel. +39 030 7513432
riccardocarnaghi@garties.eu

MANDANTI

Arch. Matteo Bellini
Via G. Giuseppe P.V. Foresto Spino (BG)
C.F. 07623140601
P.IVA 07623140601
Tel. +39 0362 3107979
matteobellini@garties.eu

E Plus Studio S.r.l.
Società d'ingegneria
Via G. Battista Pergolesi, 6, Milano (MI)
C.F. 07623140601
P.IVA 07623140601
Tel. +39 0362 3107979
info@e-plus.it

Dott. Geol. Marco Stoppa
Strada Biancamano 24, Novara (NO)
Ordine dei Geologi del Piemonte n. 482
C.F. 07623140601
P.IVA 07623140601
Tel. +39 0321 407346
marco.stoppa@geologiaemonte.it

TIMBRO E FIRMA



RESPONSABILE UNICO DEL PROCEDIMENTO

Arch. Andrea Fogagnolo
Responsabile Area Demanio e Patrimonio Immobiliare

CONSULENTI

Arch. Giorgio Faccincani
Ing. Matteo Monegato
P.I. Gabriele Latini

PROGETTO ESECUTIVO

ELABORATO
PROGETTO IMPIANTO ELETTRICO
Planimetrie corpi illuminanti
Piano terra - Piano primo

SCALA
1:100

Data	Revisione	Descrizione
1	7 maggio 2024	
2		
3		
4		

TAVOLA

E.04