




PIANTA PIANO RIALZATO
scala 1:50

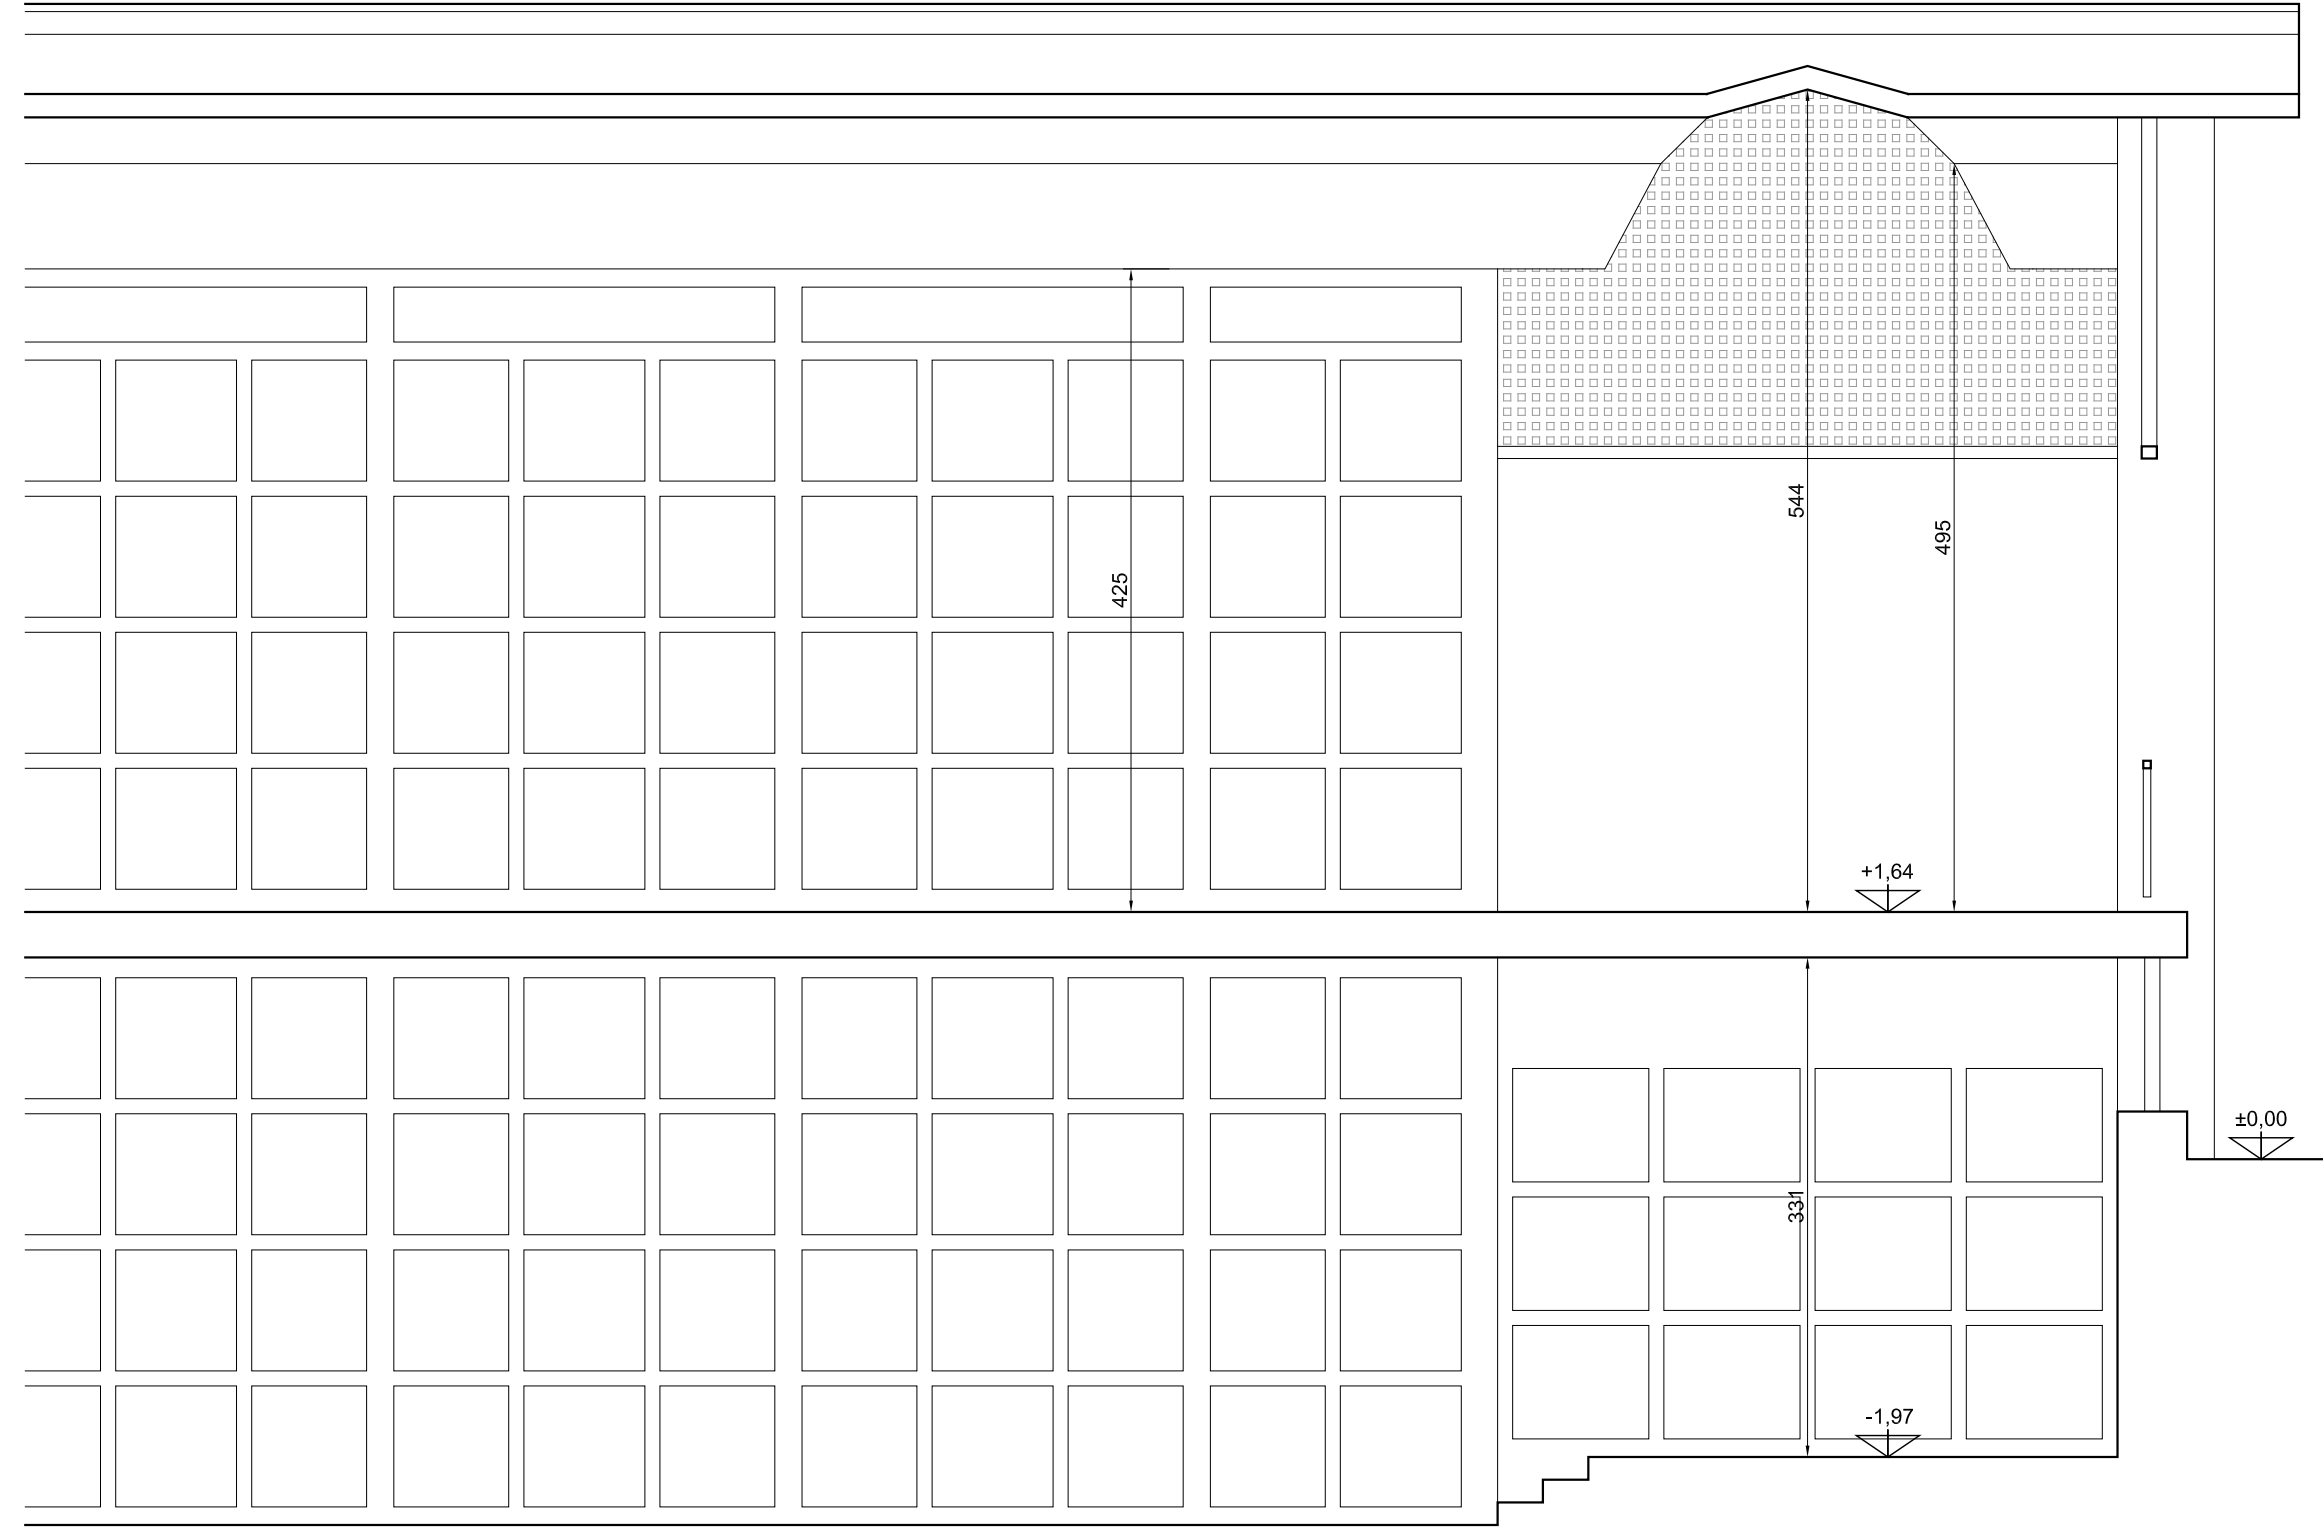


SEZIONE A-A'
scala 1:50

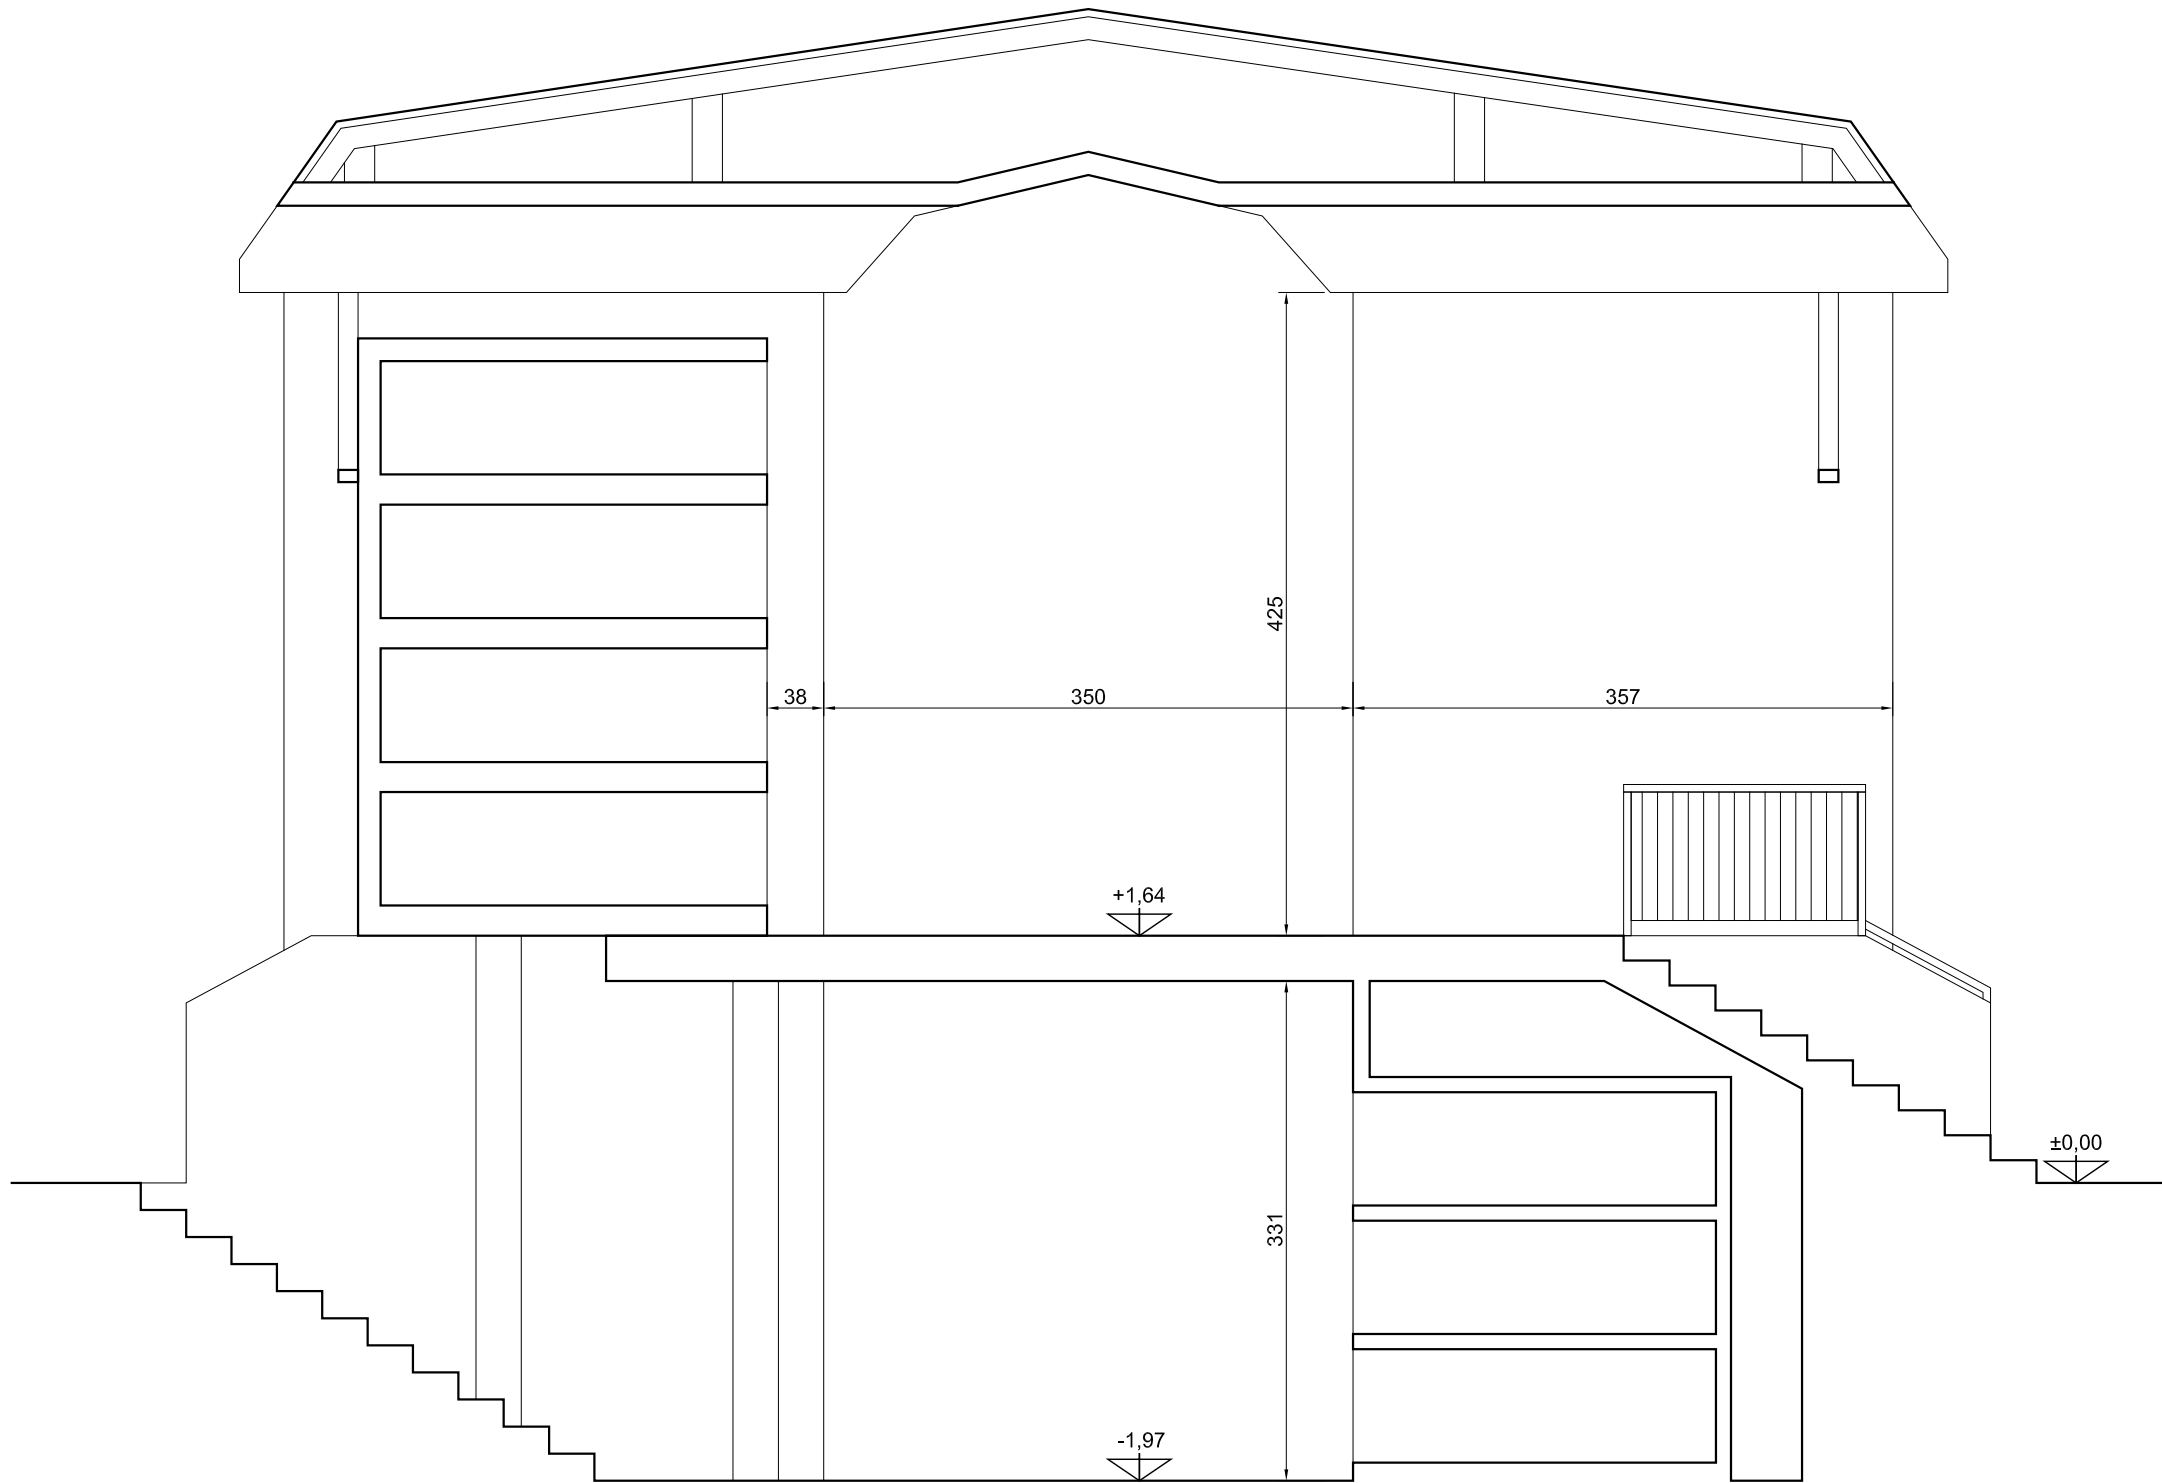

SEZIONE B-B'
scala 1:50

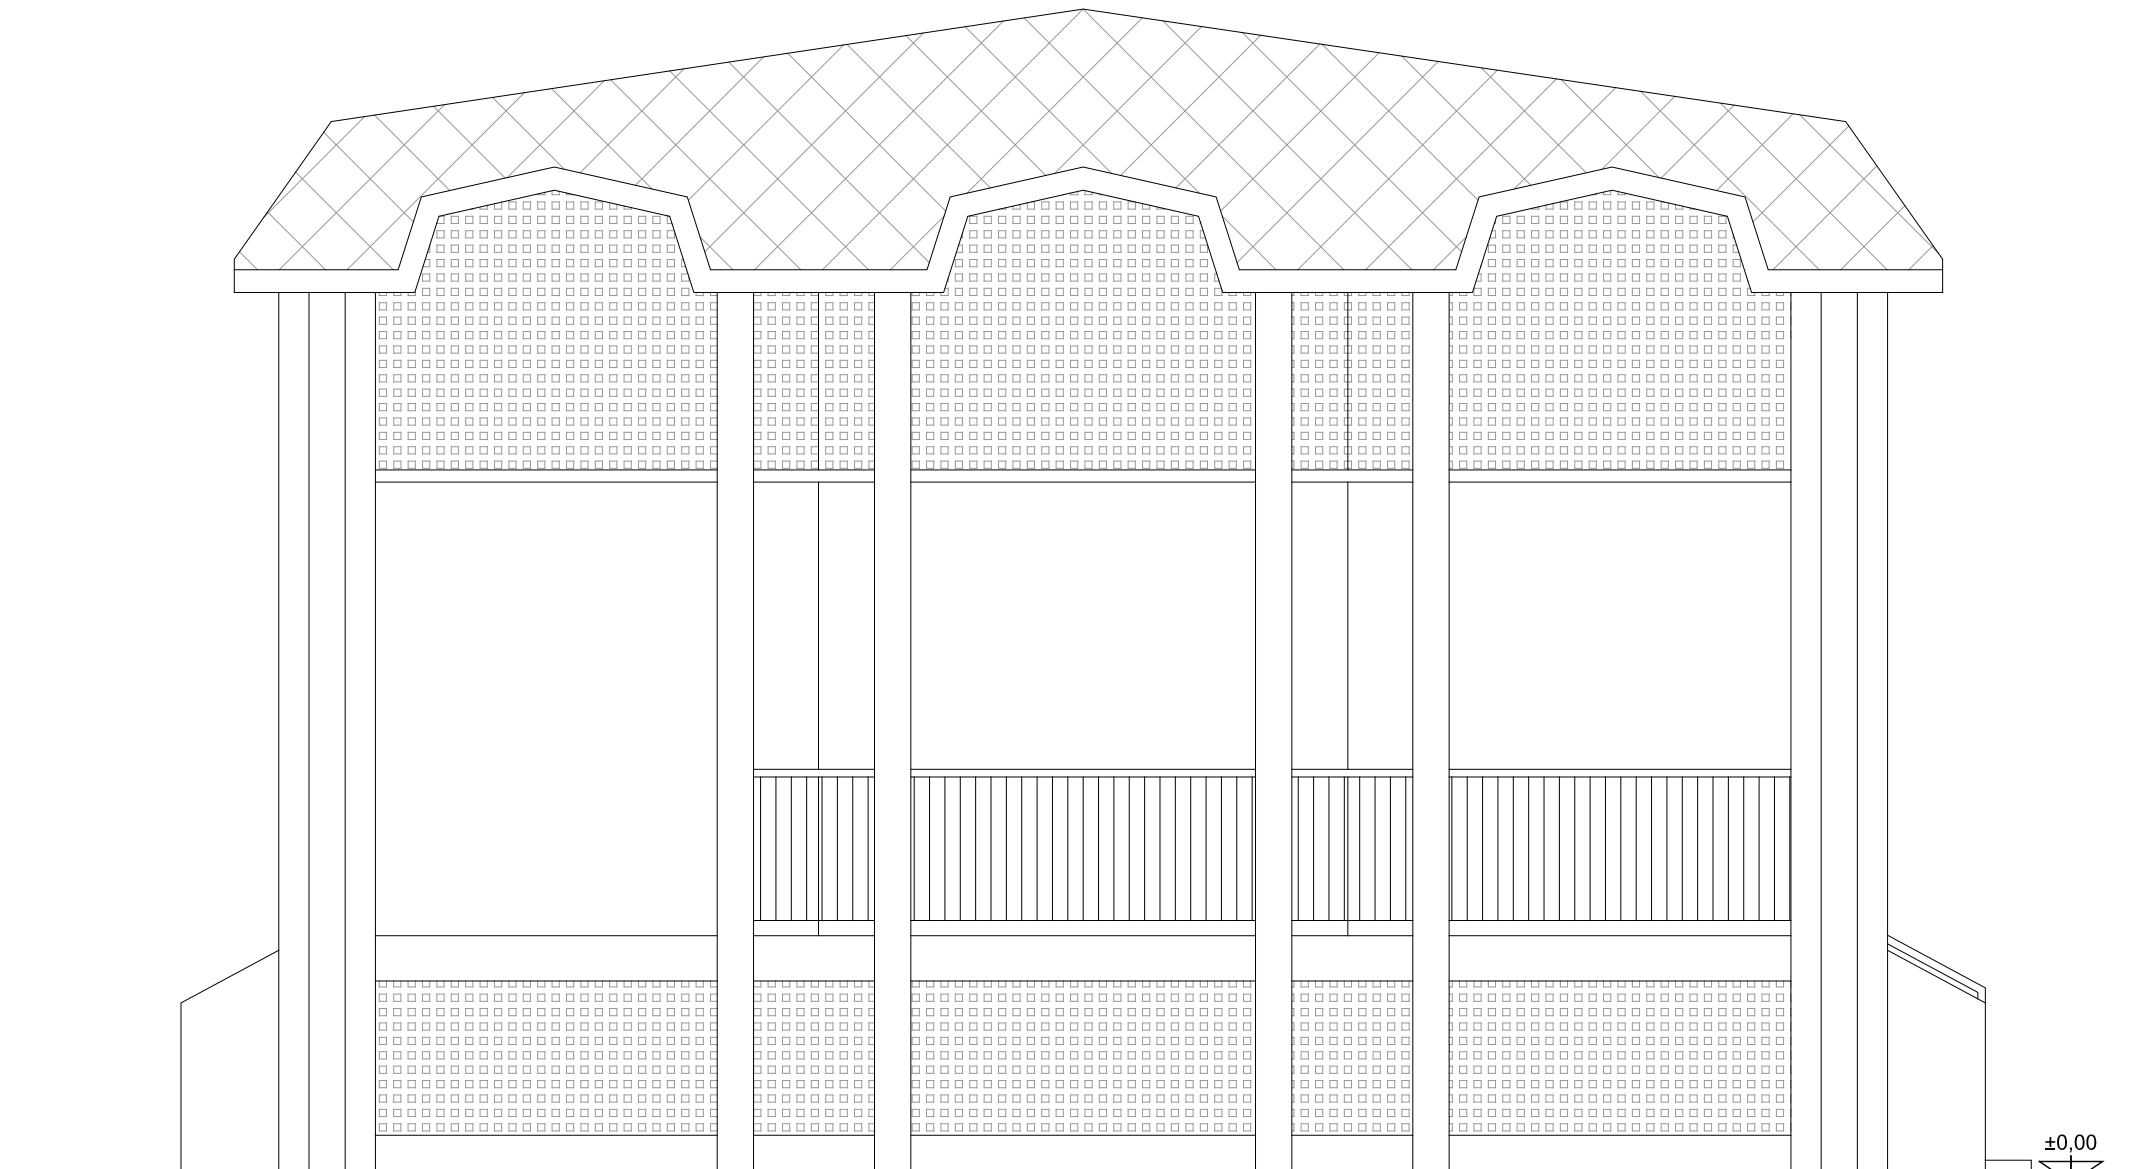

PROSPETTO
scala 1:50

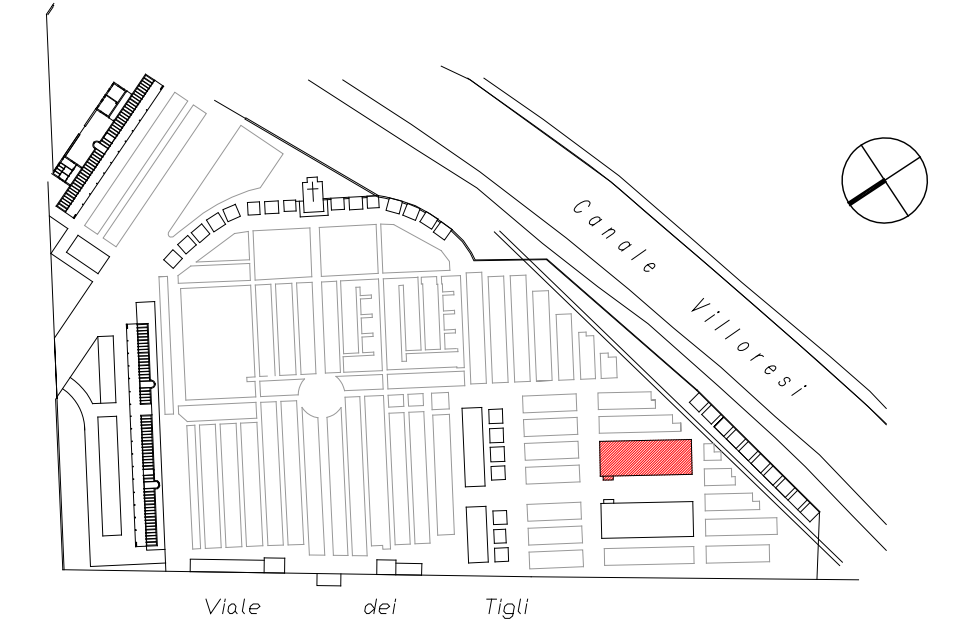

Comune di Busto Garolfo
Città Metropolitana di Milano

AREA DEMANIO E PATRIMONIO IMMOBILIARE

FORMAZIONE NUOVI LOCULI
DEL CIMITERO CAPOLUOGO

PROGETTO DEFINITIVO-ESECUTIVO

Progetto Architettonico

Corpo Colombari 1
Rilievo - pianta, sezioni e prospetto

Personale Interessato:		Elaborato:	
arch. Giuseppe Sanguedolce		A. 03	
geom. Giullana Pinciroli		Revisione:	Data:
		00	Ott. 18