

A

B





A'

B'


PIANTA PIANO RIALZATO
scala 1:50

SEZIONE A-A'
scala 1:50

PROSPETTO
scala 1:50

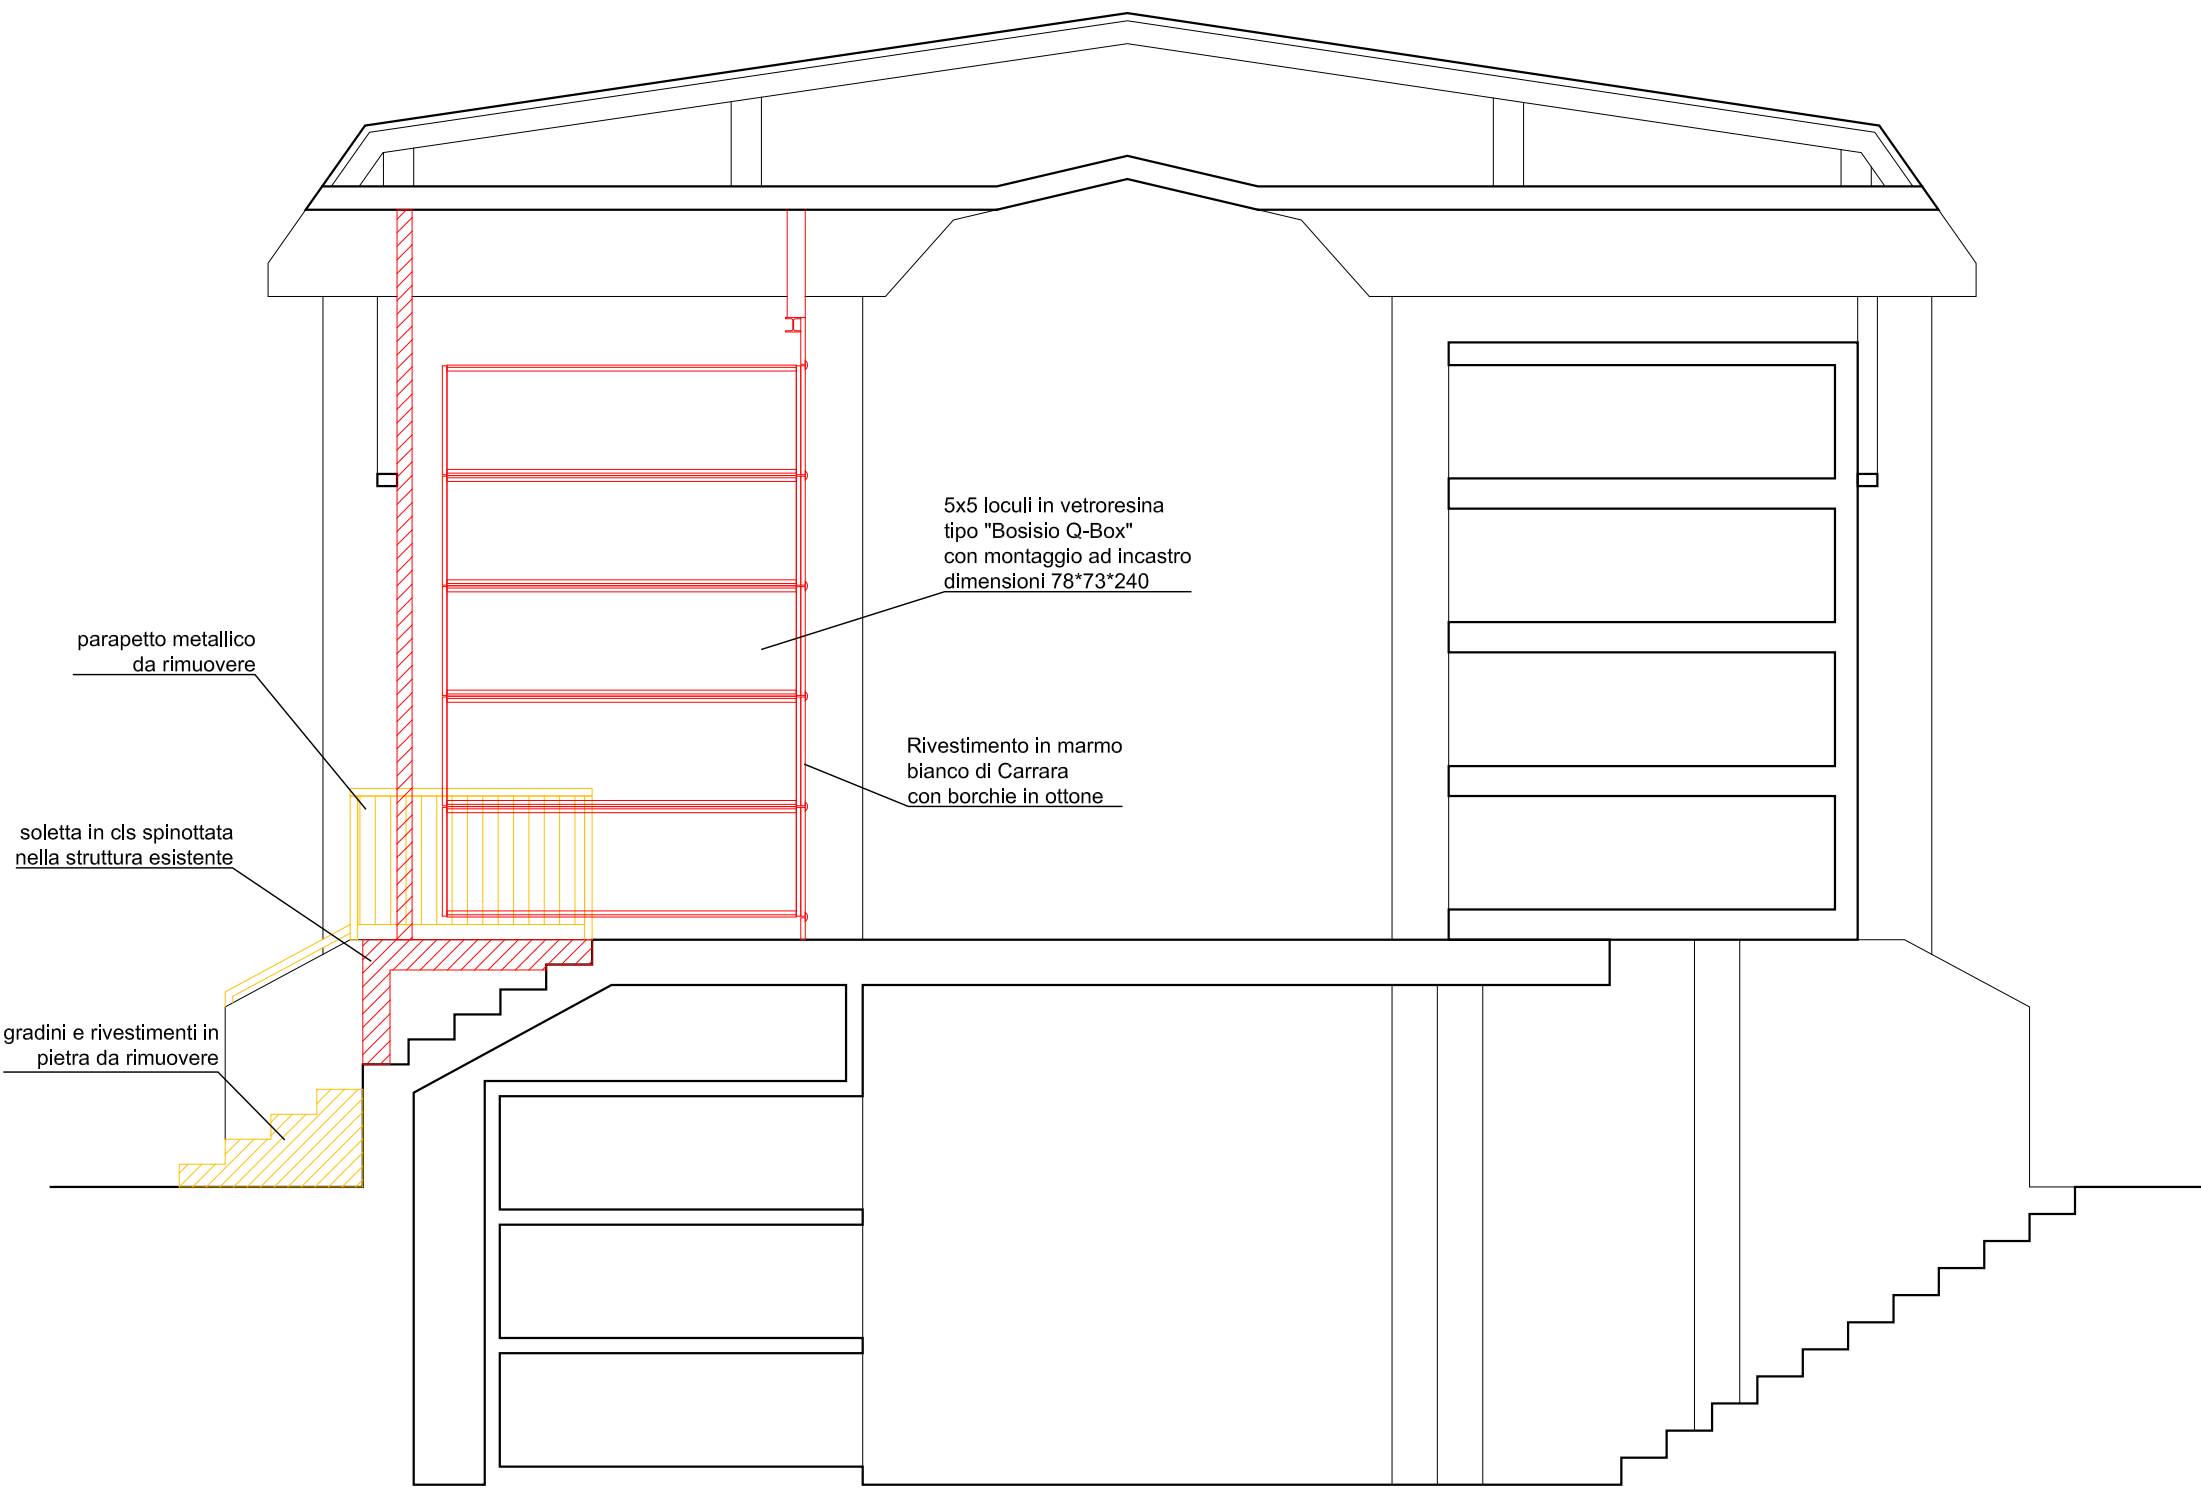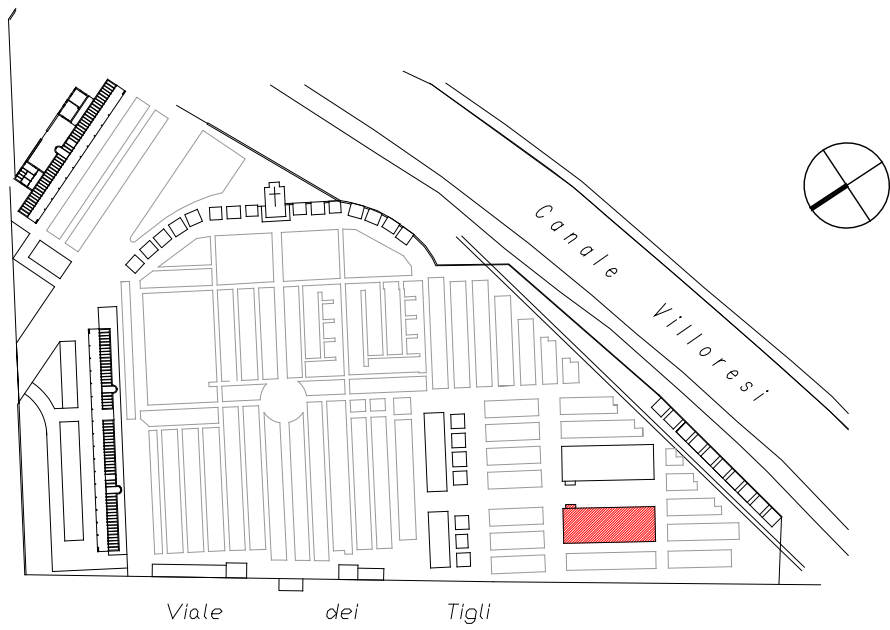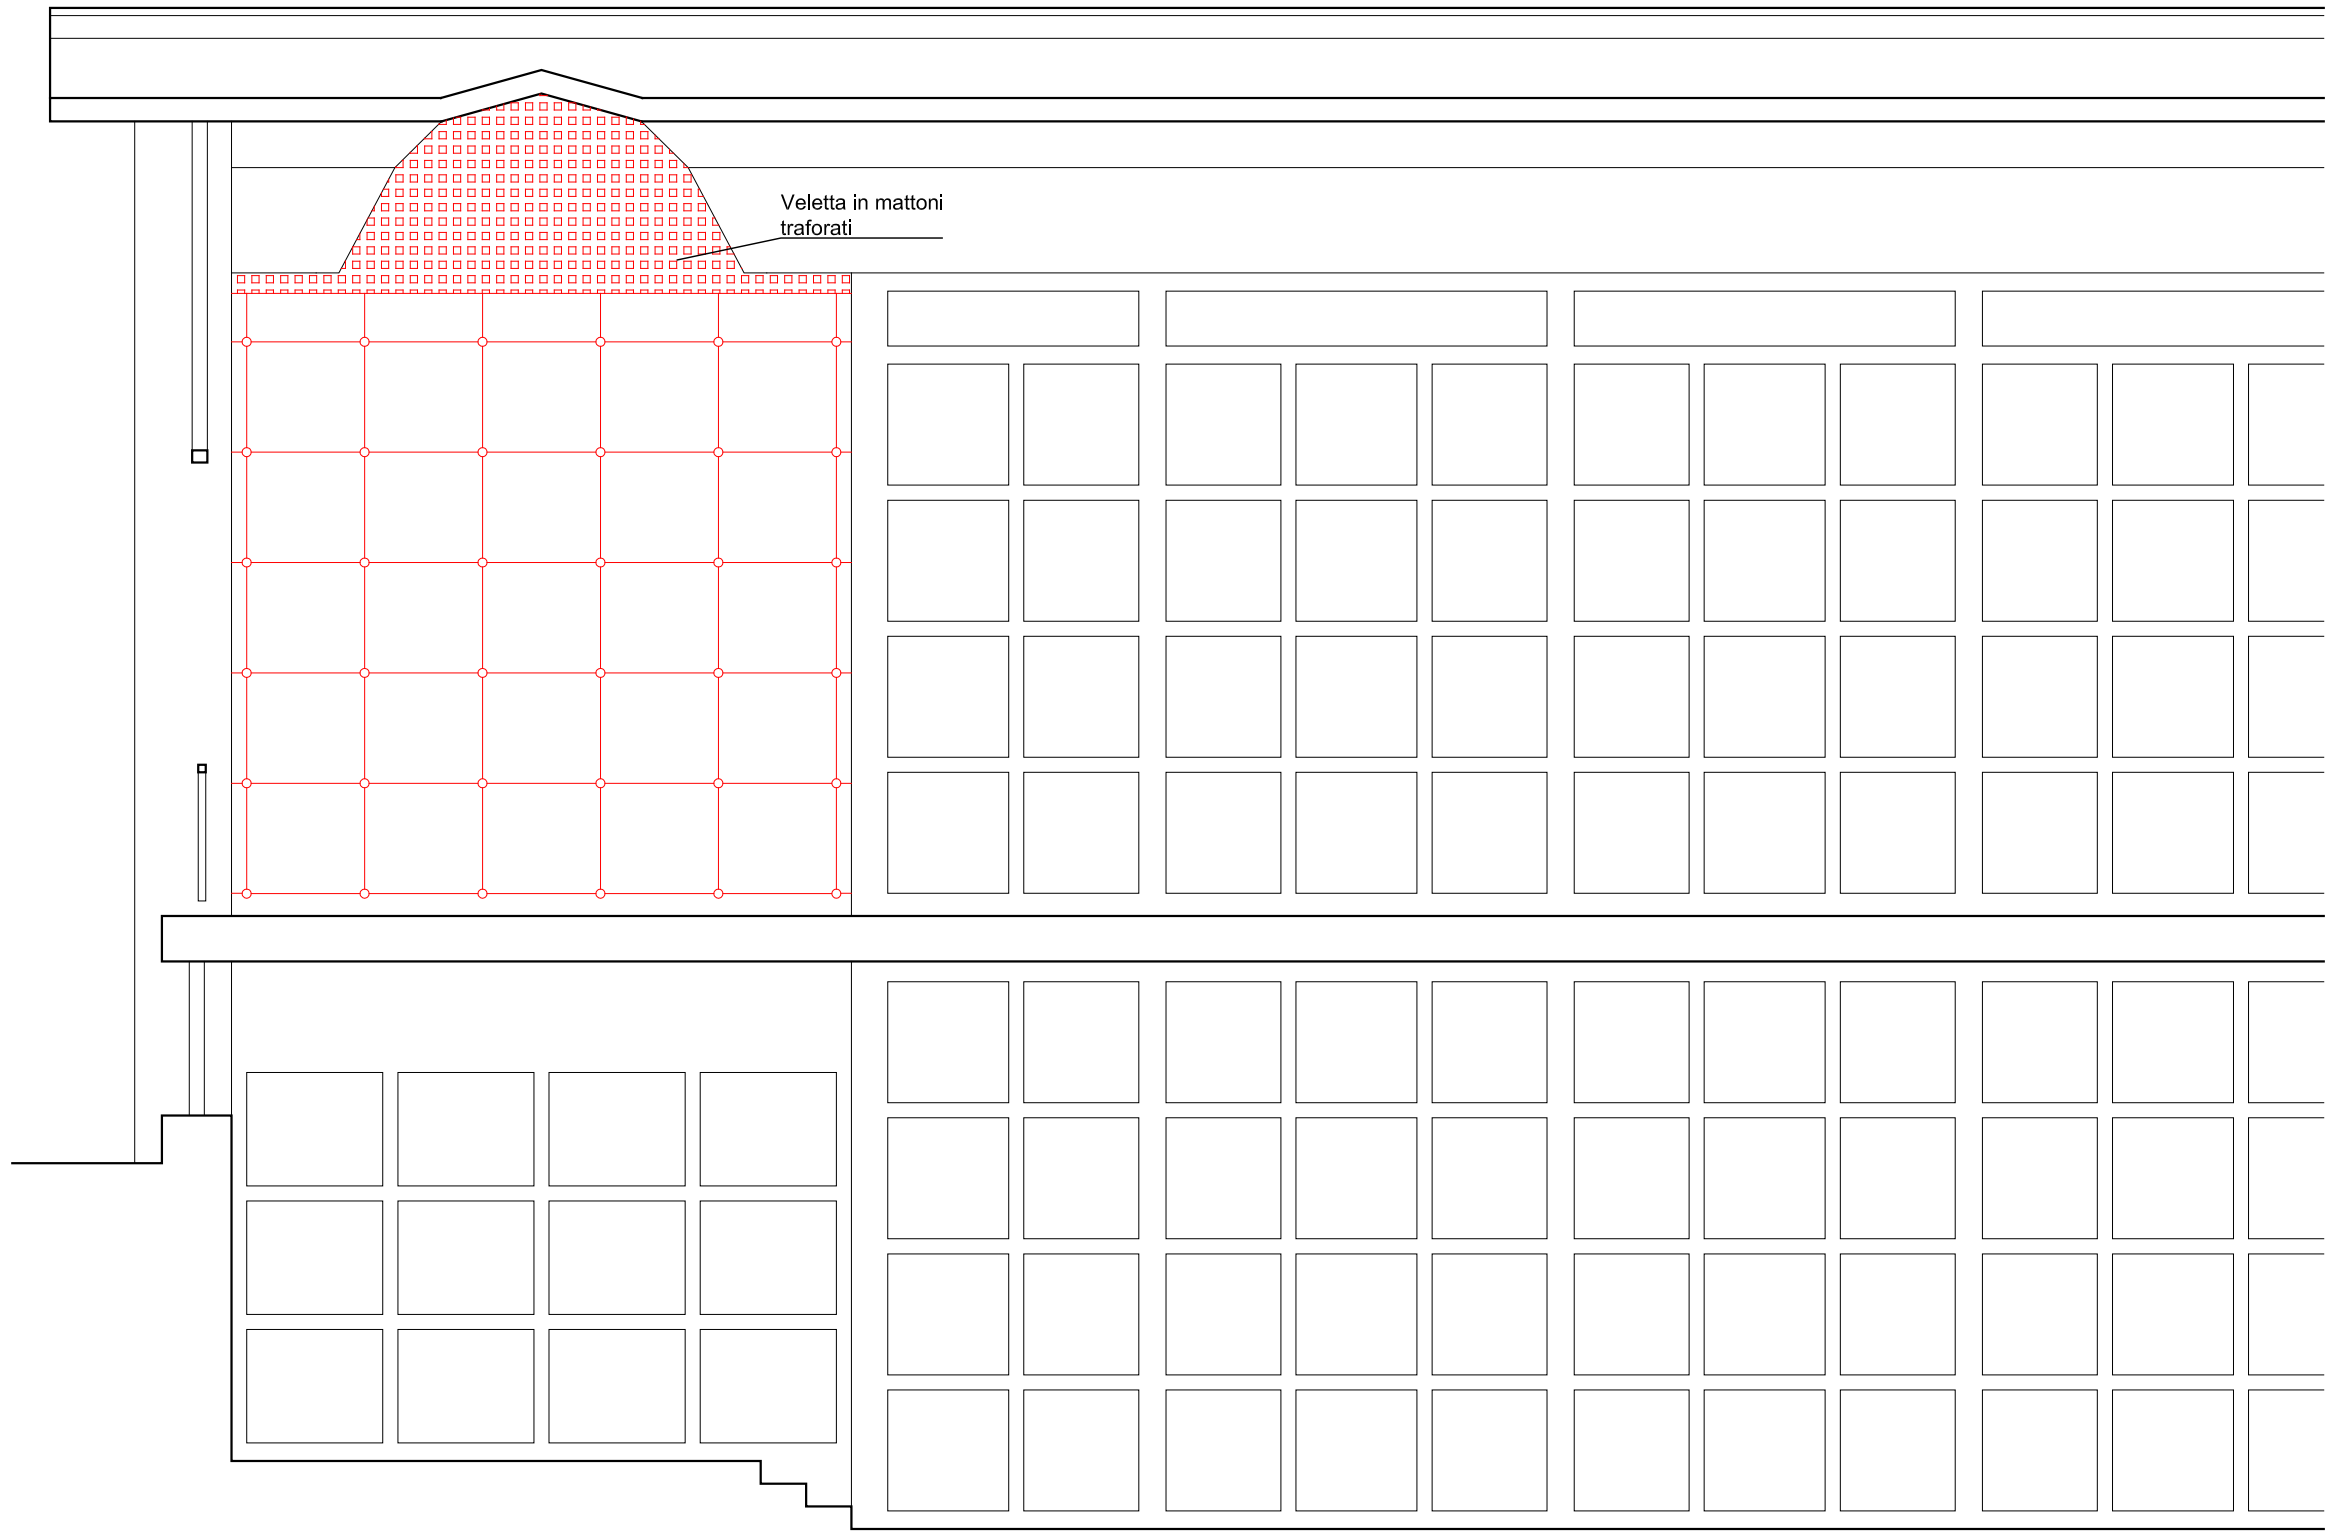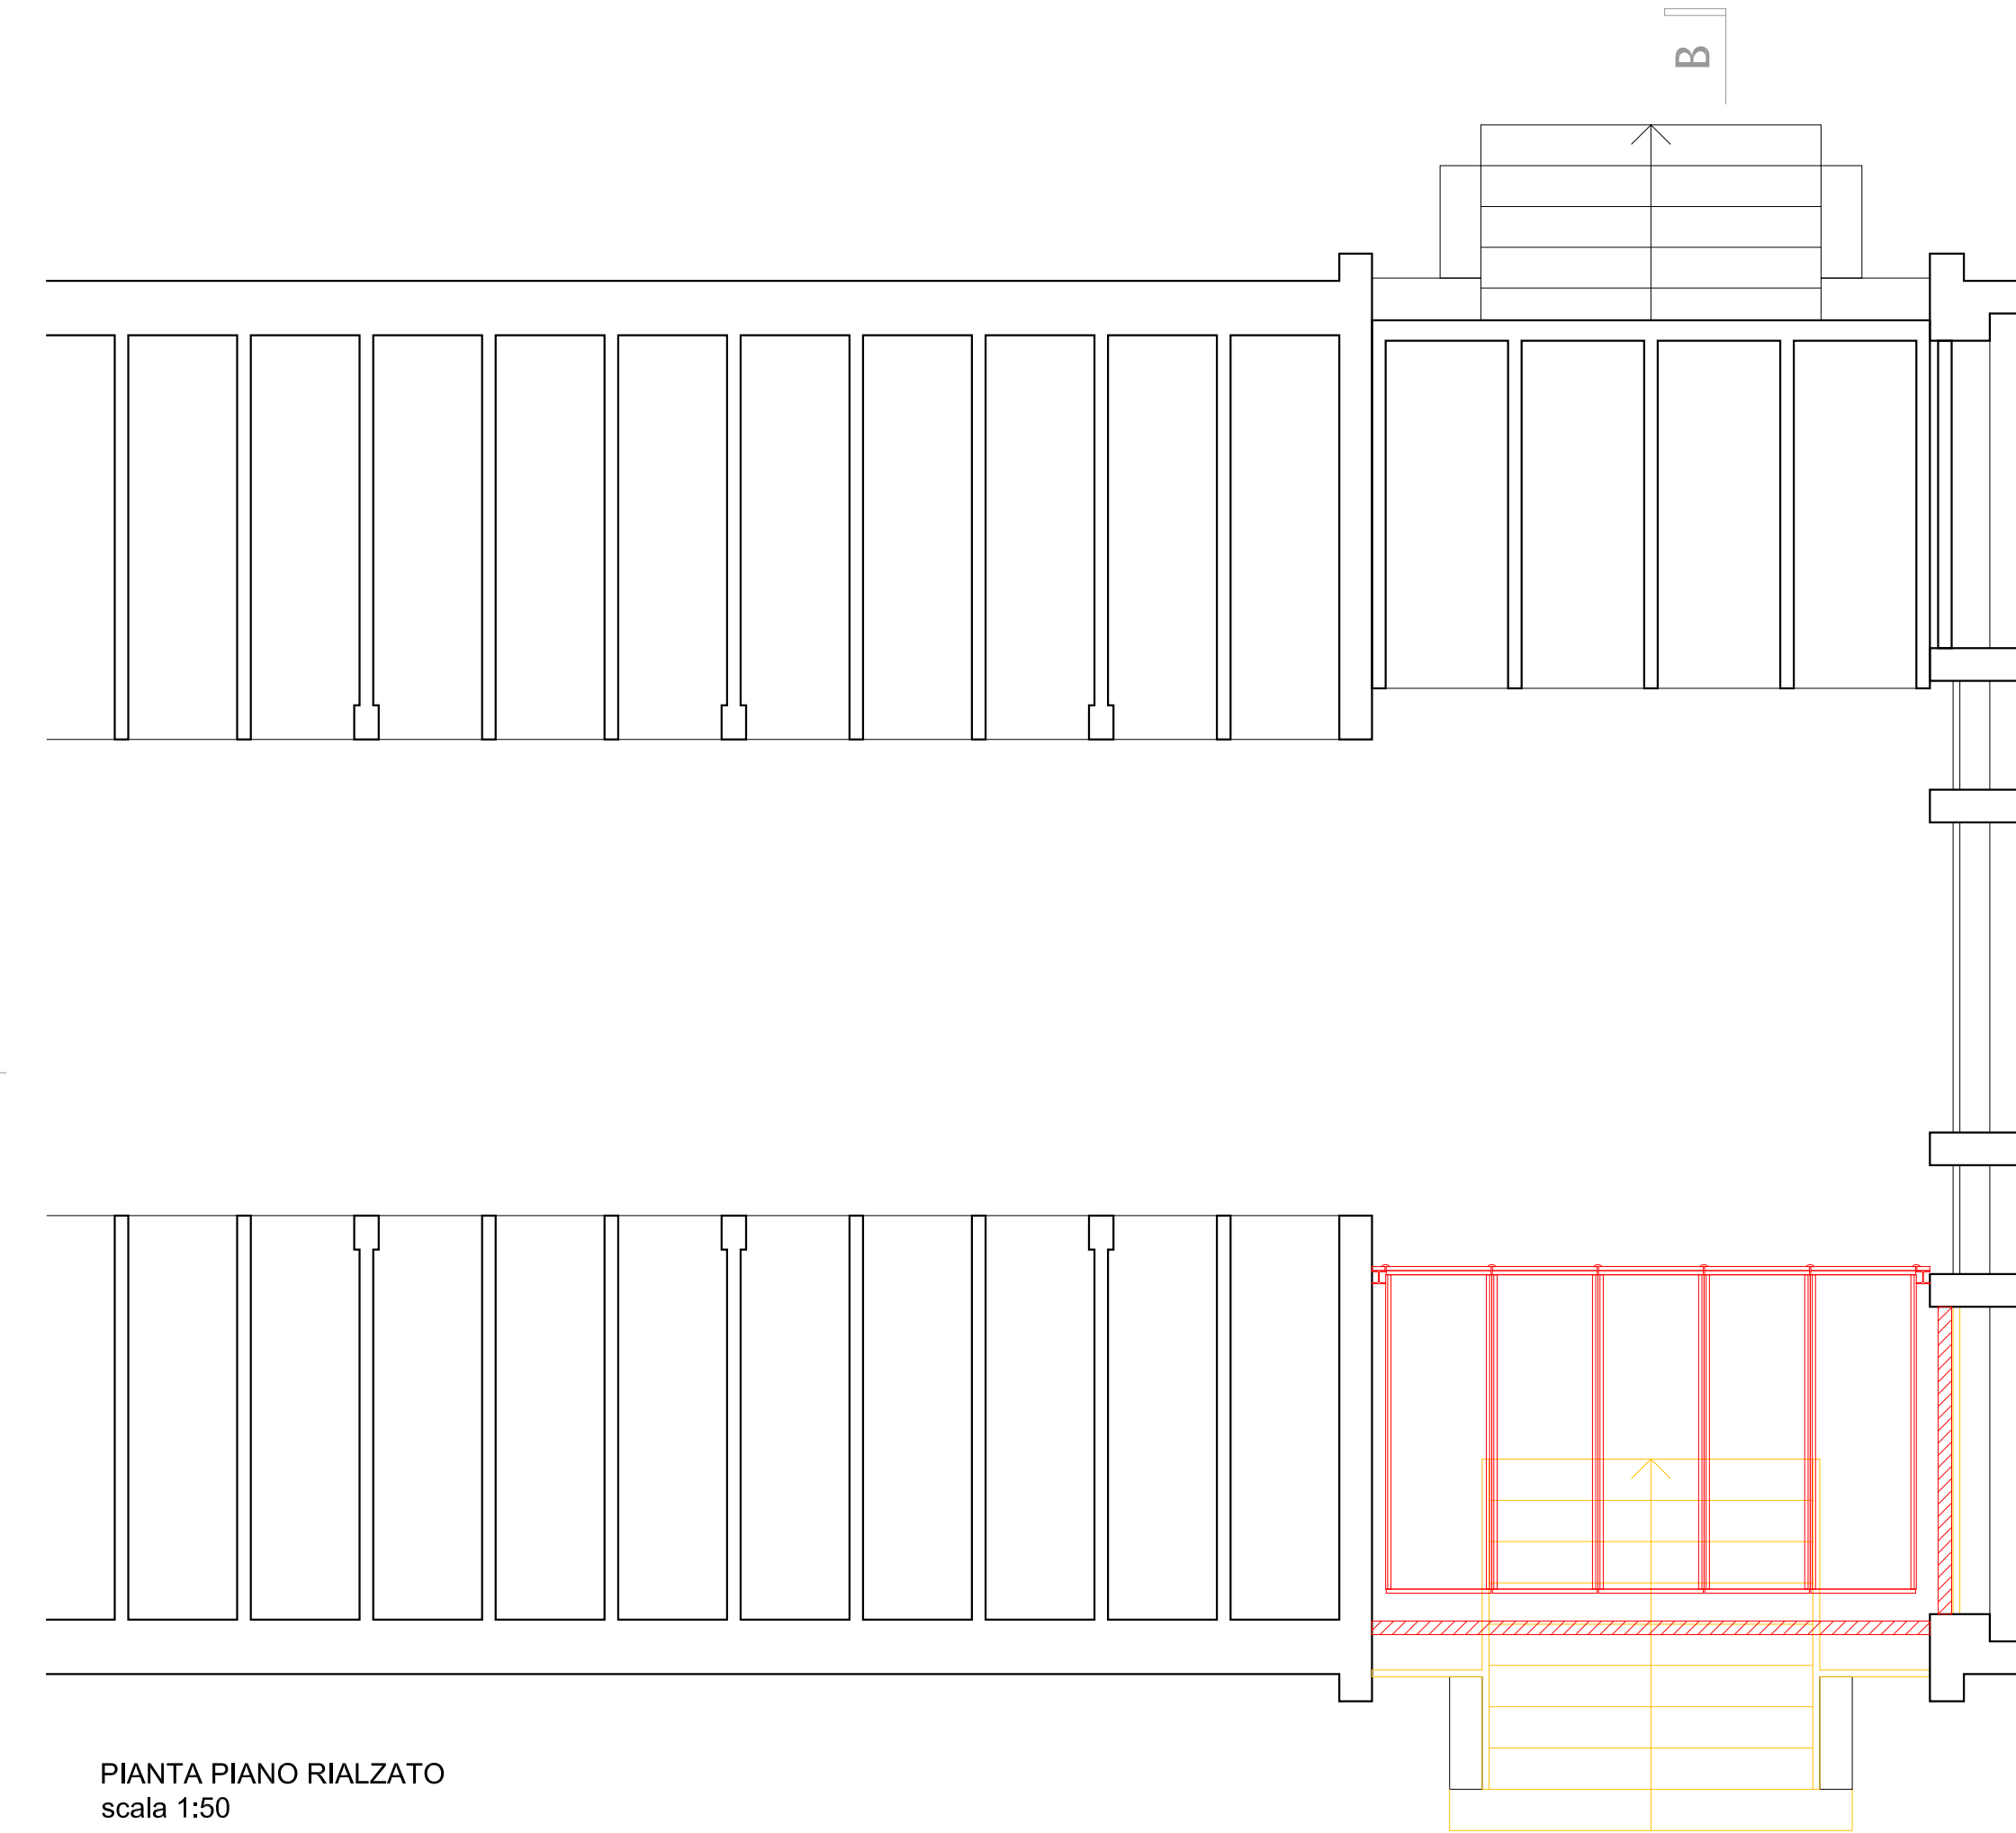

SEZIONE B-B'
scala 1:50

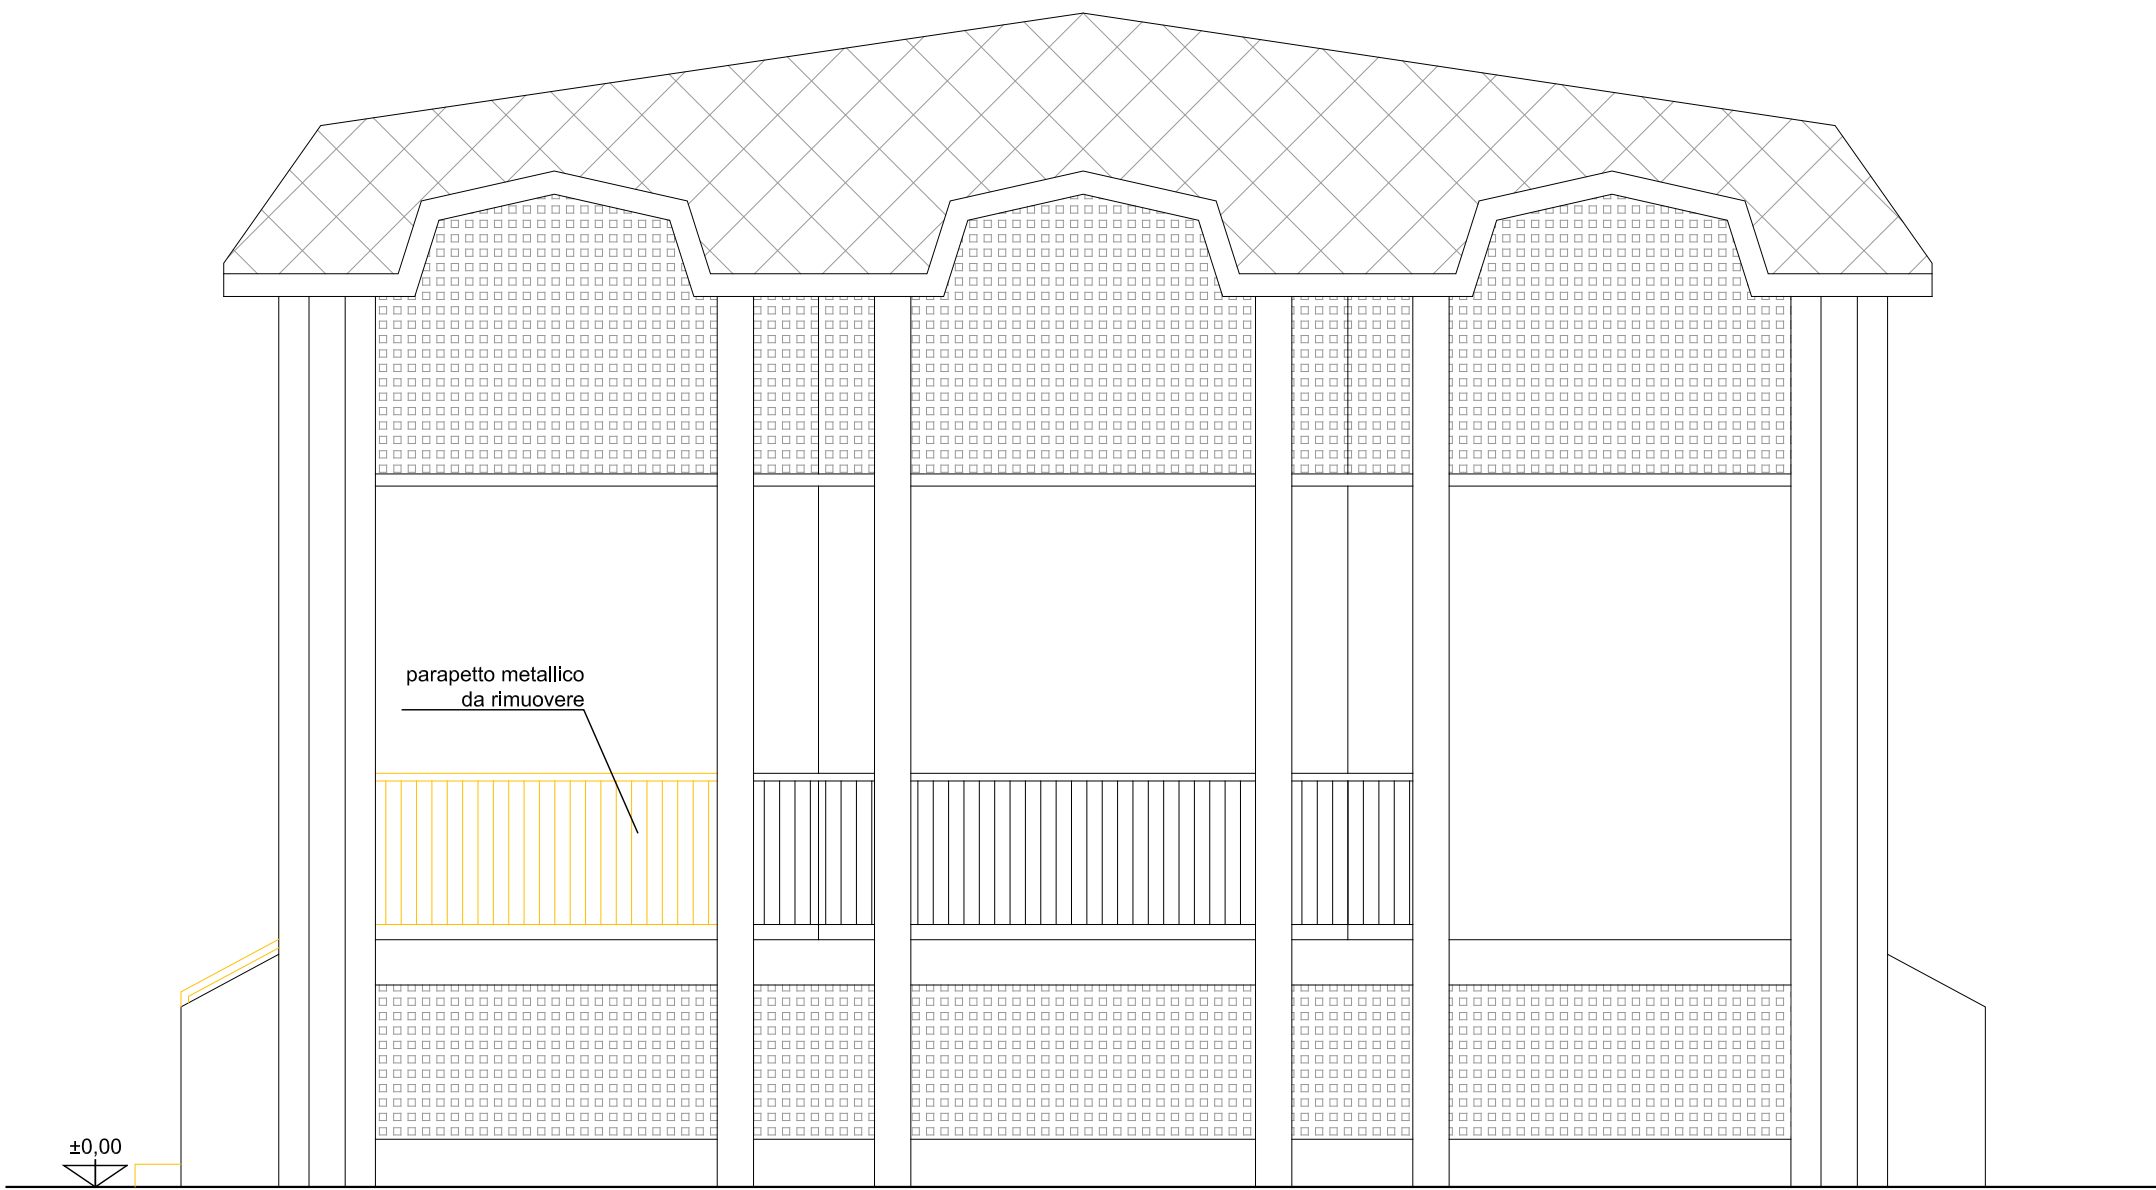


Comune di Busto Garolfo
Città Metropolitana di Milano
AREA DEMANIO E PATRIMONIO IMMOBILIARE

FORMAZIONE NUOVI LOCULI
DEL CIMITERO CAPOLUOGO

PROGETTO DEFINITIVO-ESECUTIVO

Progetto Architettonico
Corpo Colombari 2
Dettaglio interventi - pianta, sezioni e prospetto

Personale Interessato:
arch. Giuseppe Sanguedolce
geom. Giullana Pinciroli

Elaborato:
A. 08

Revisione:

00

Data:

Ott.18