

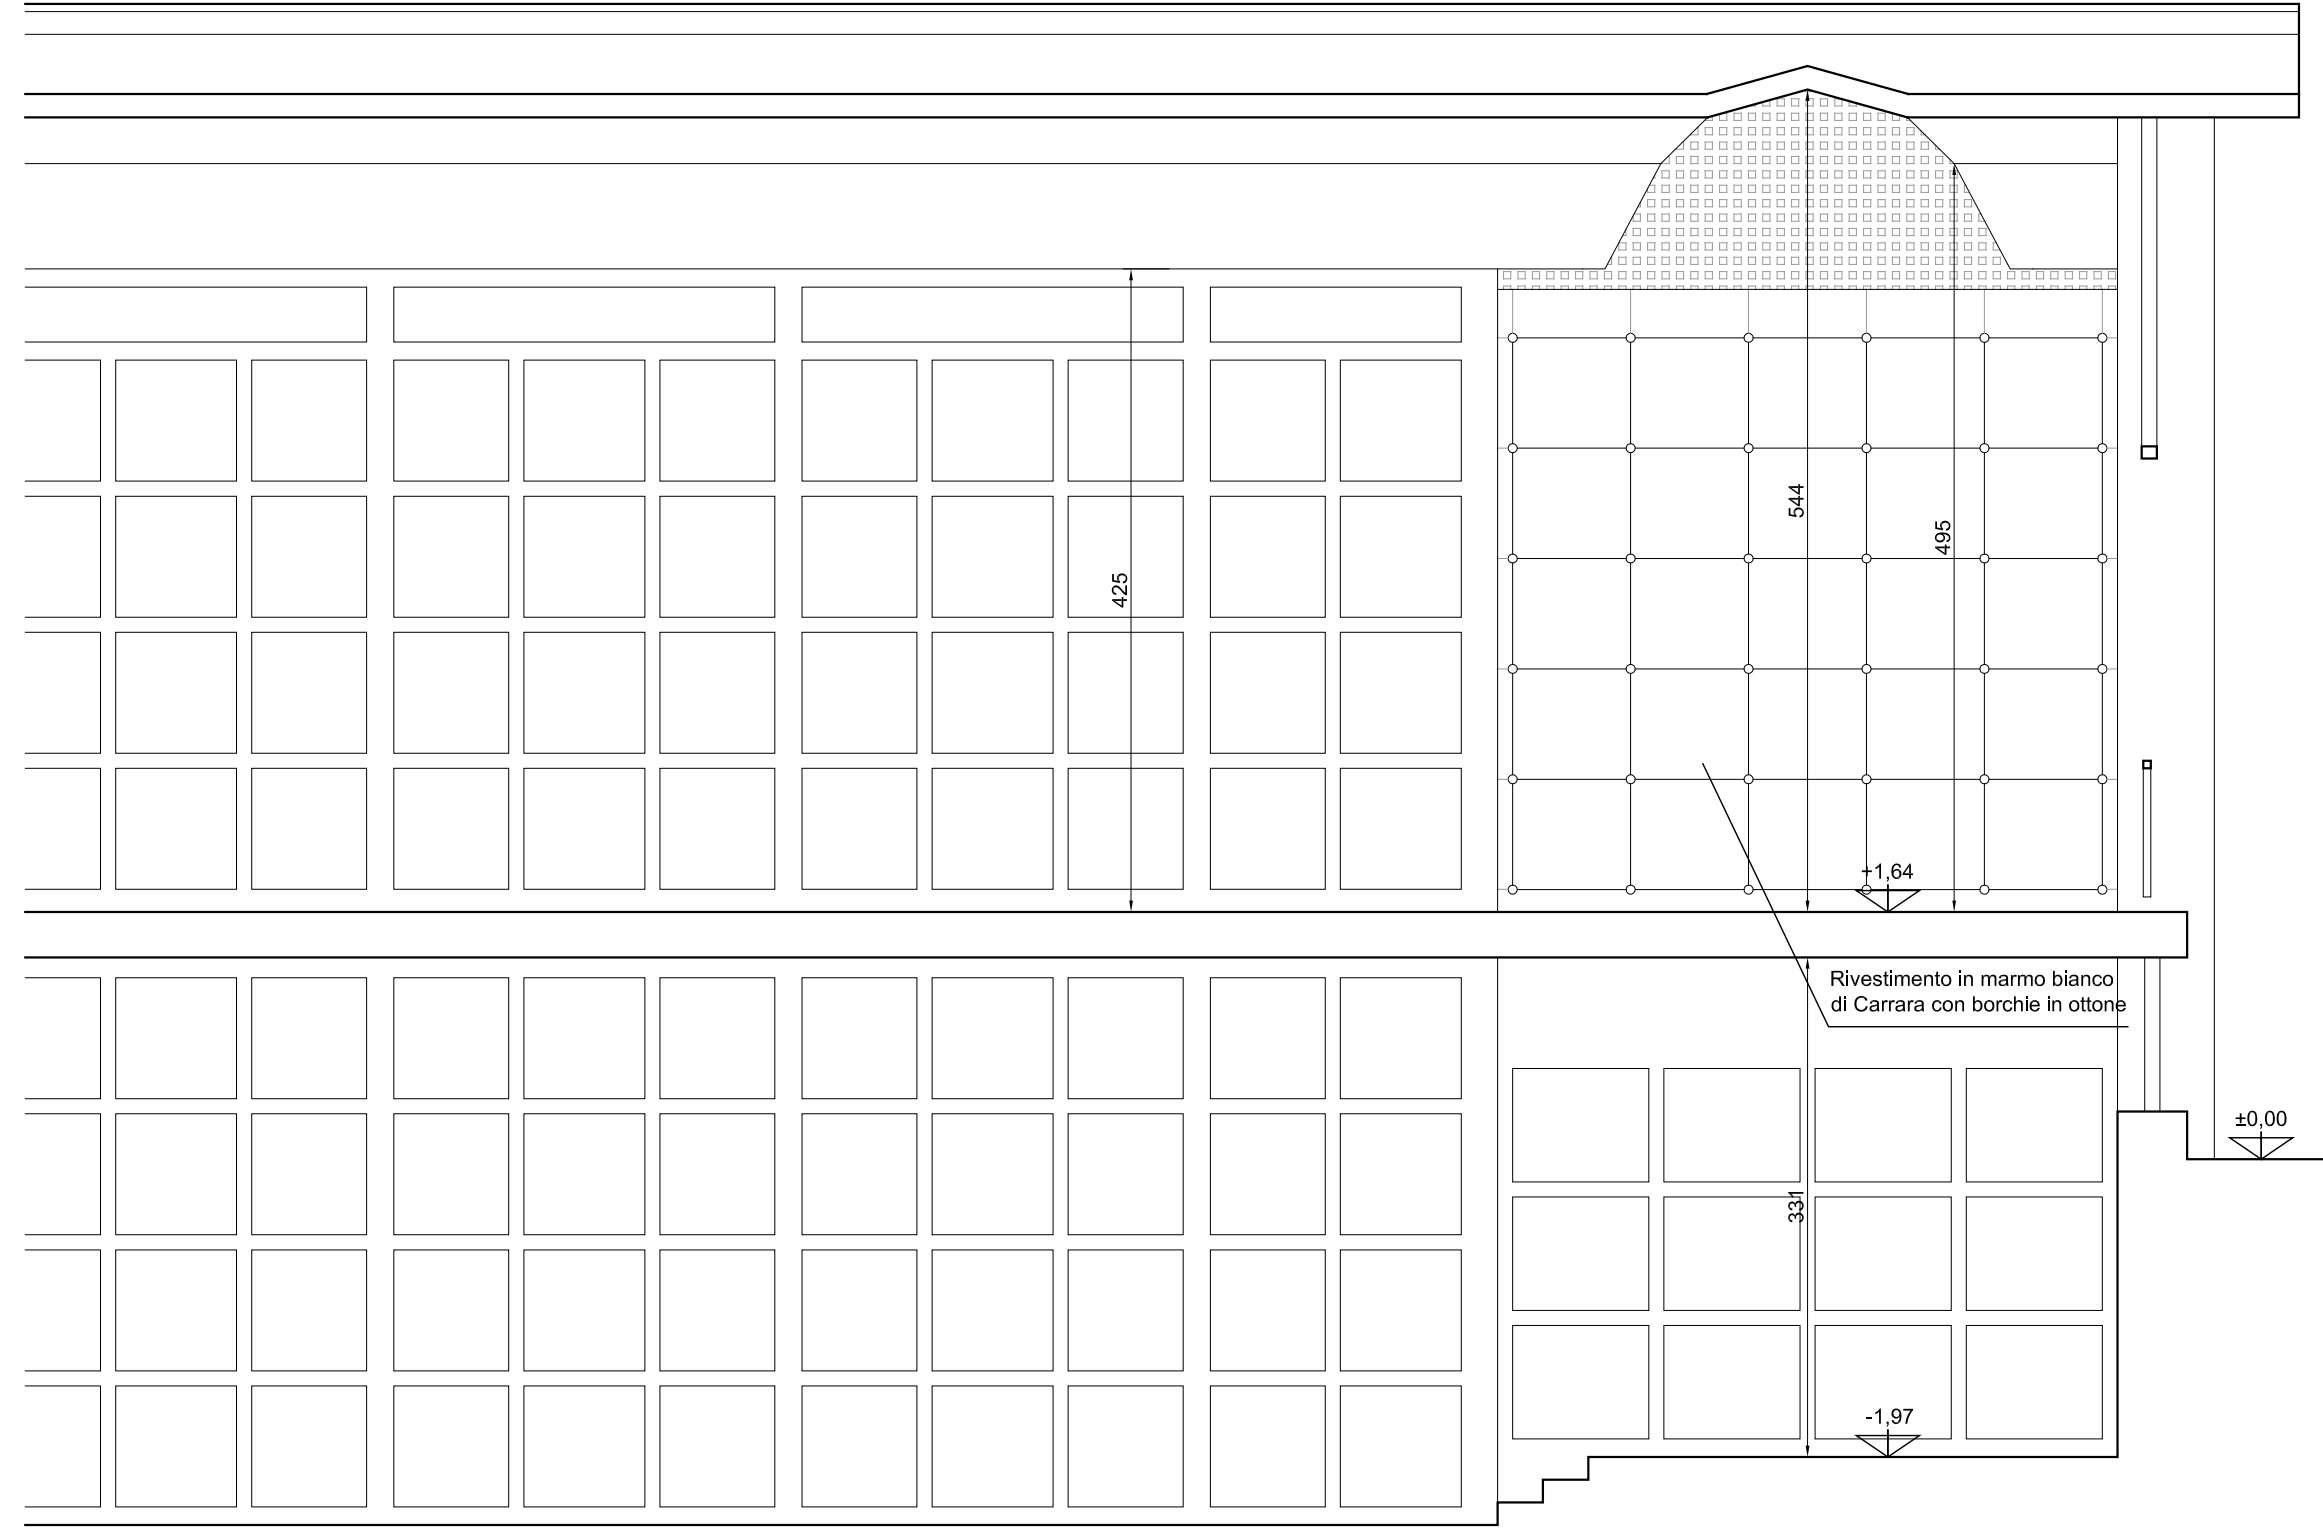



PIANTA PIANO RIALZATO  
scala 1:50

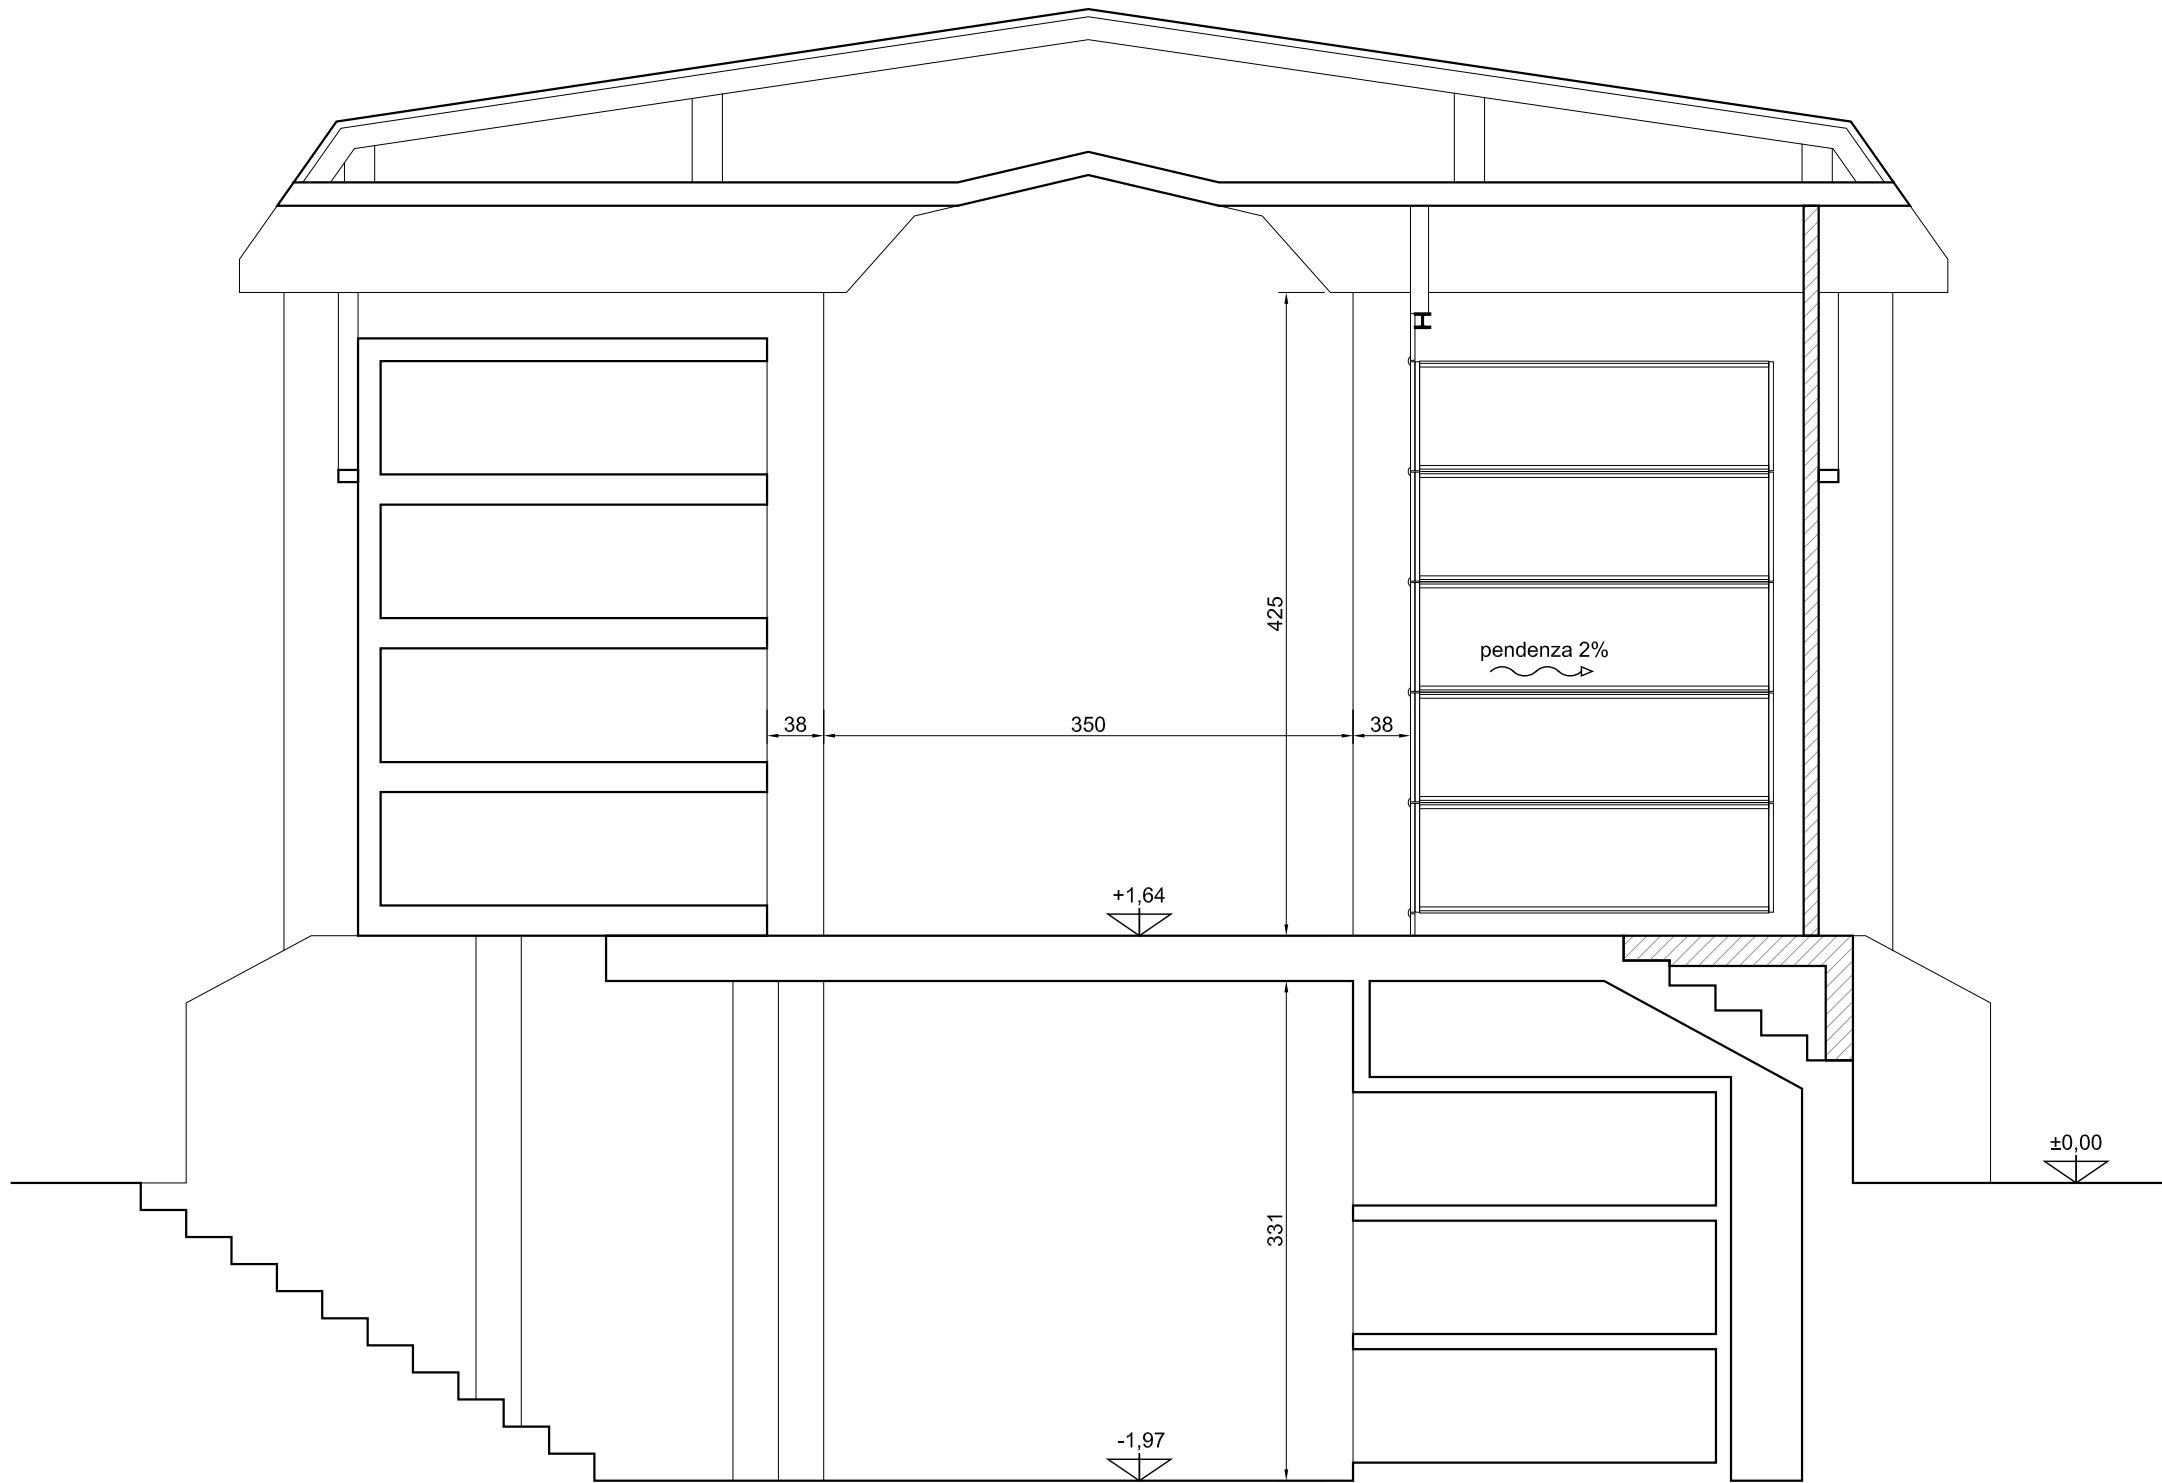

SEZIONE A-A'  
scala 1:50

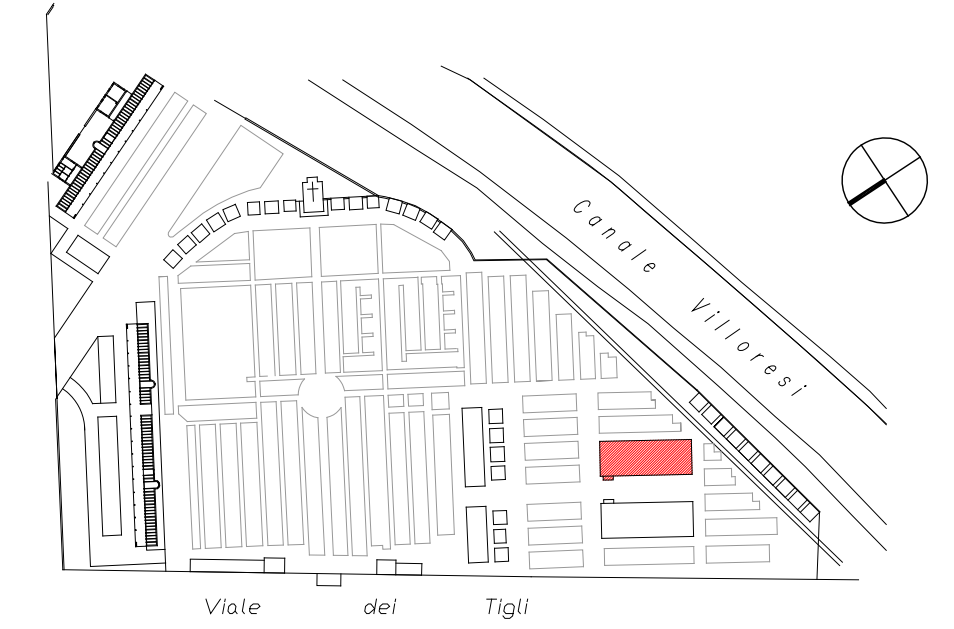

SEZIONE B-B'  
scala 1:50

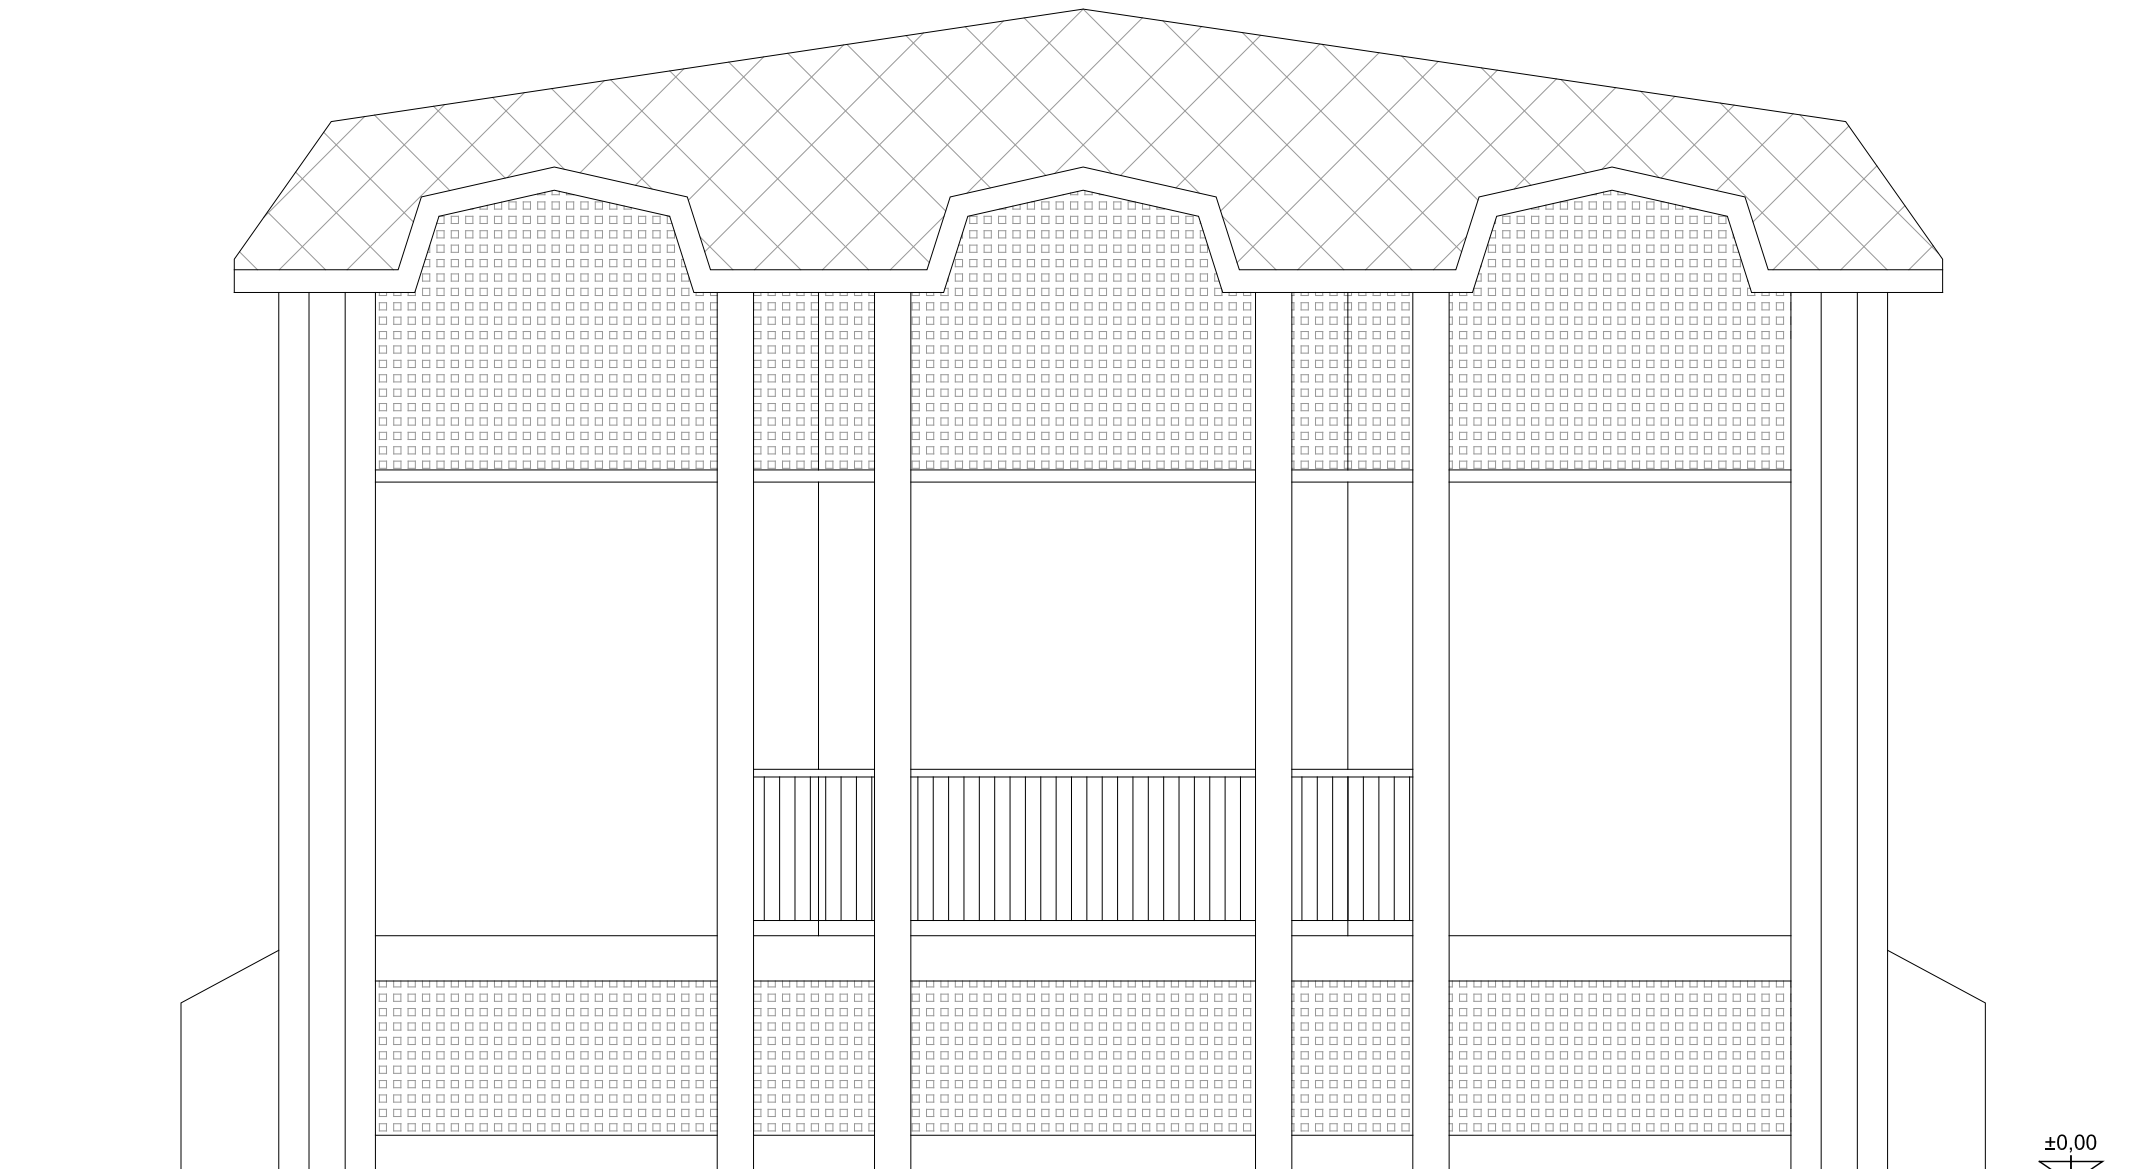

PROSPETTO  
scala 1:50



Comune di Busto Garolfo  
Città Metropolitana di Milano

AREA DEMANIO E PATRIMONIO IMMOBILIARE

FORMAZIONE NUOVI LOCULI  
DEL CIMITERO CAPOLUOGO

PROGETTO DEFINITIVO-ESECUTIVO

Progetto Architettonico  
Corpo Colombari 1  
Progetto - pianta, sezioni e prospetto

Personale Interessato:		Elaborato:	
arch. Giuseppe Sanguedolce		A. 04	
geom. Giullana Pinciroli		Revisione:	Data:
		00	Ott.18