

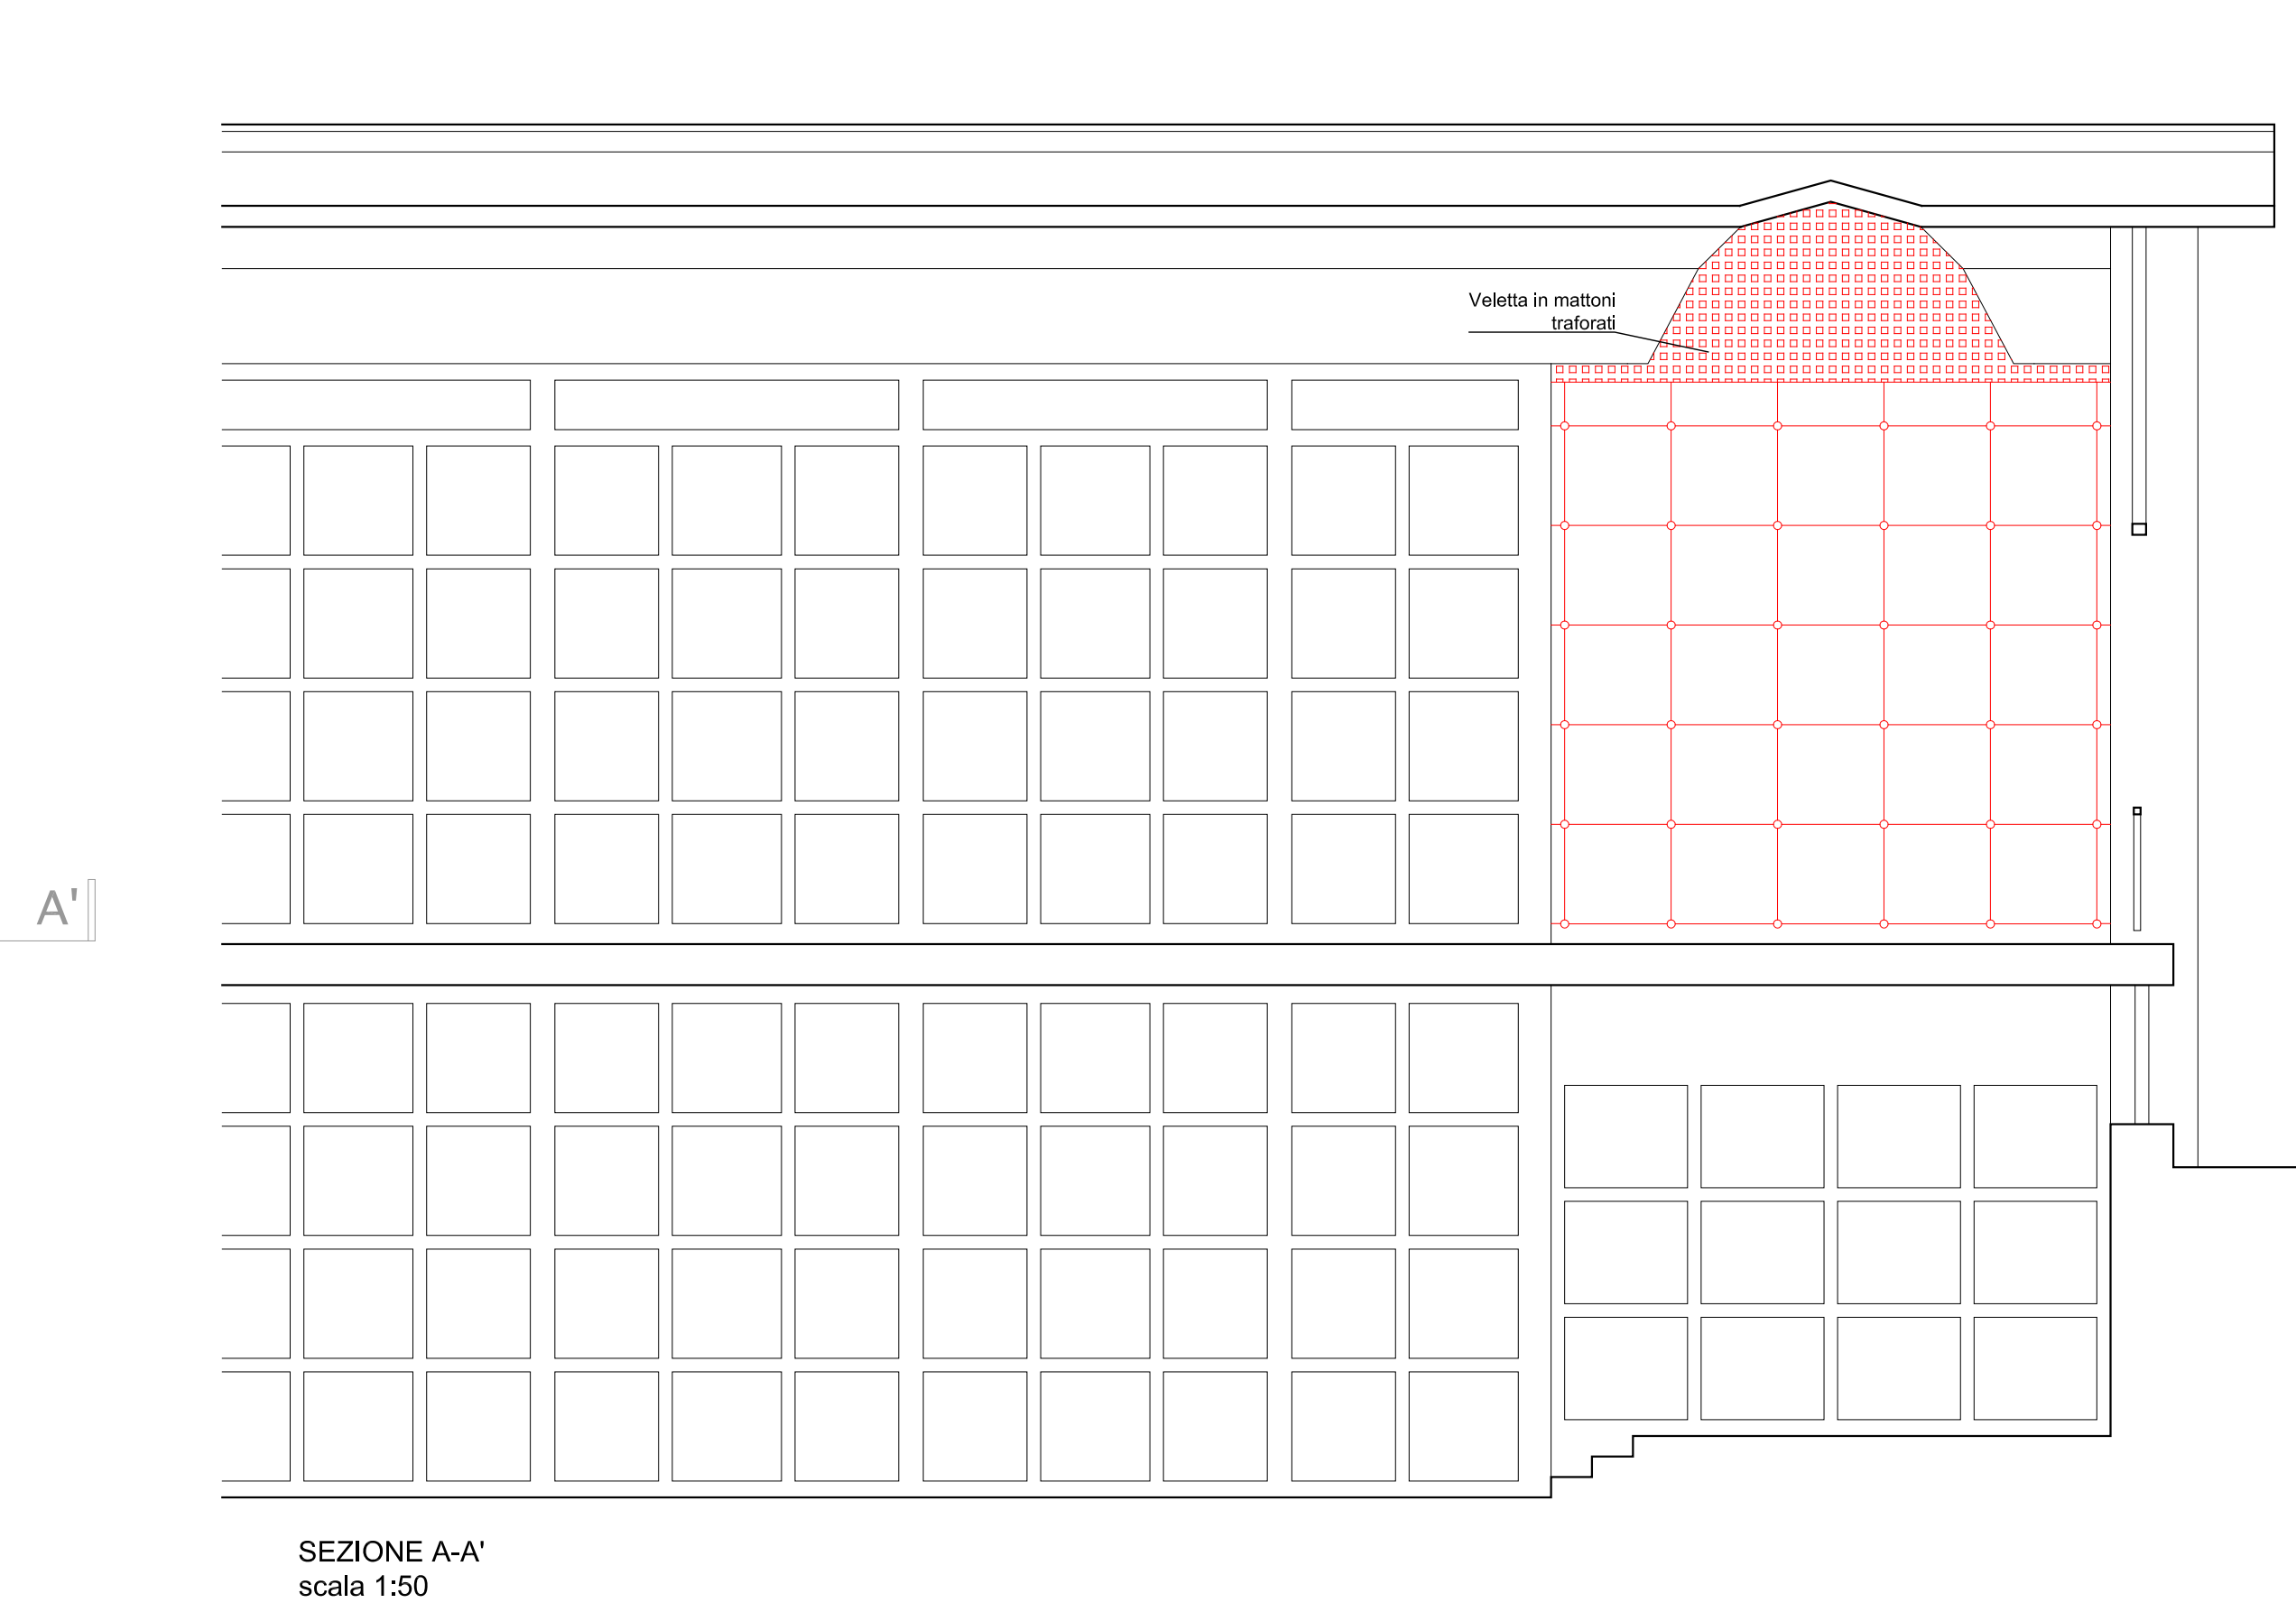



PIANTA PIANO RIALZATO
scala 1:50

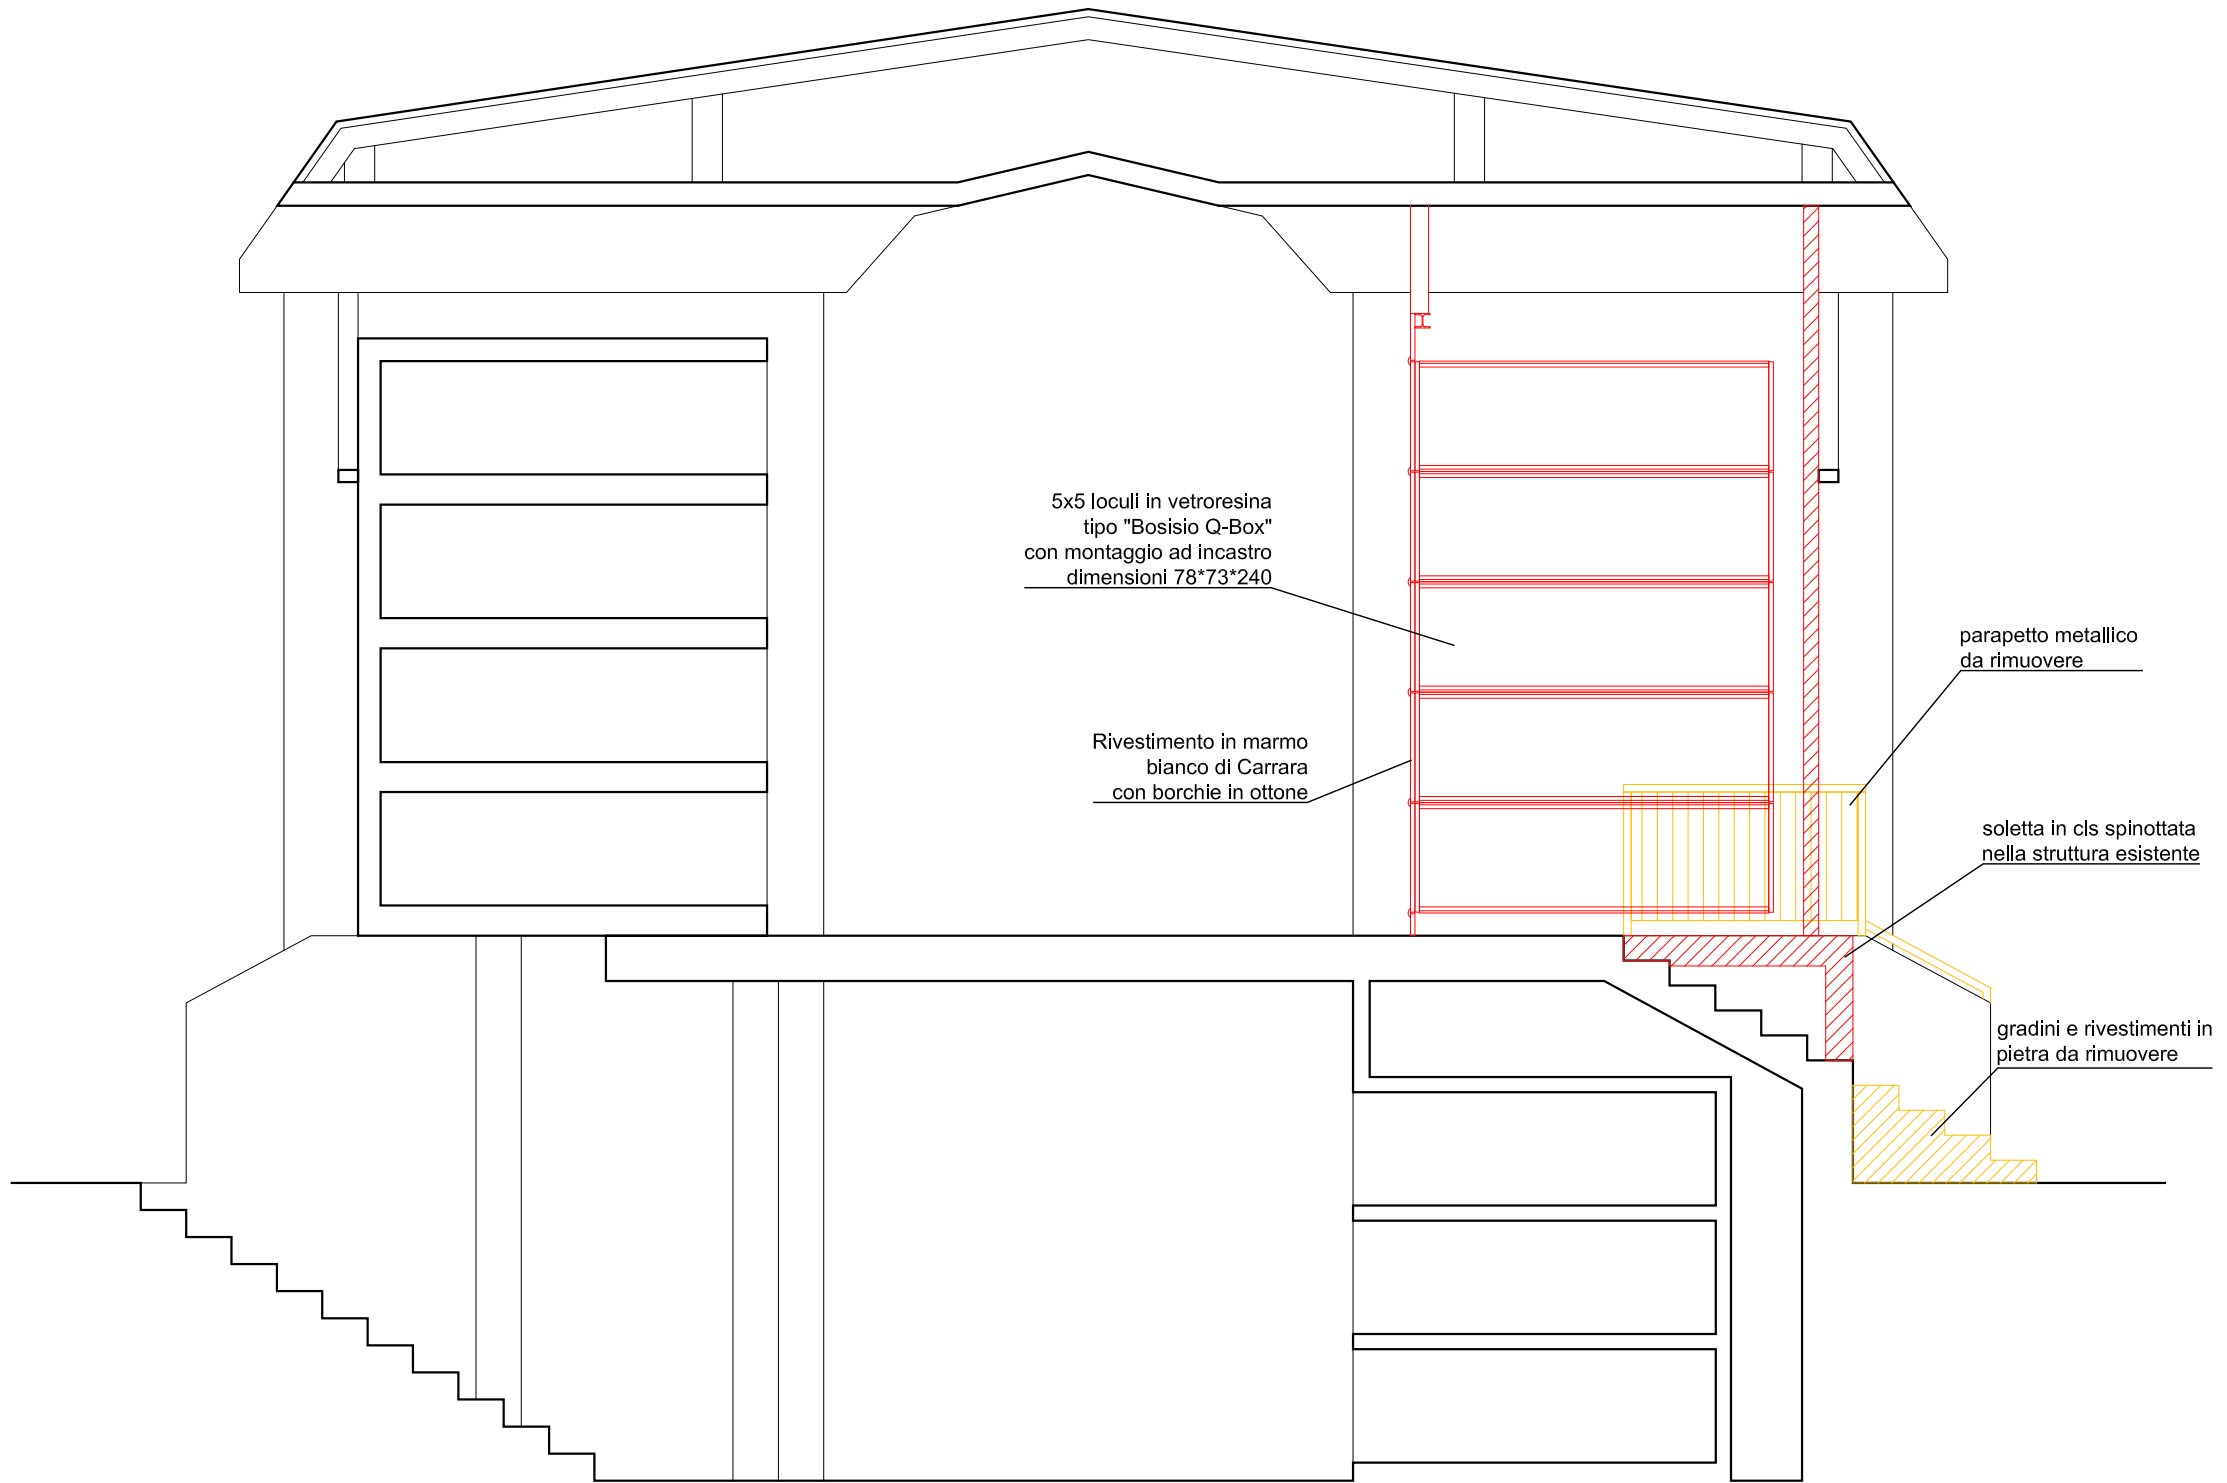

SEZIONE A-A'
scala 1:50

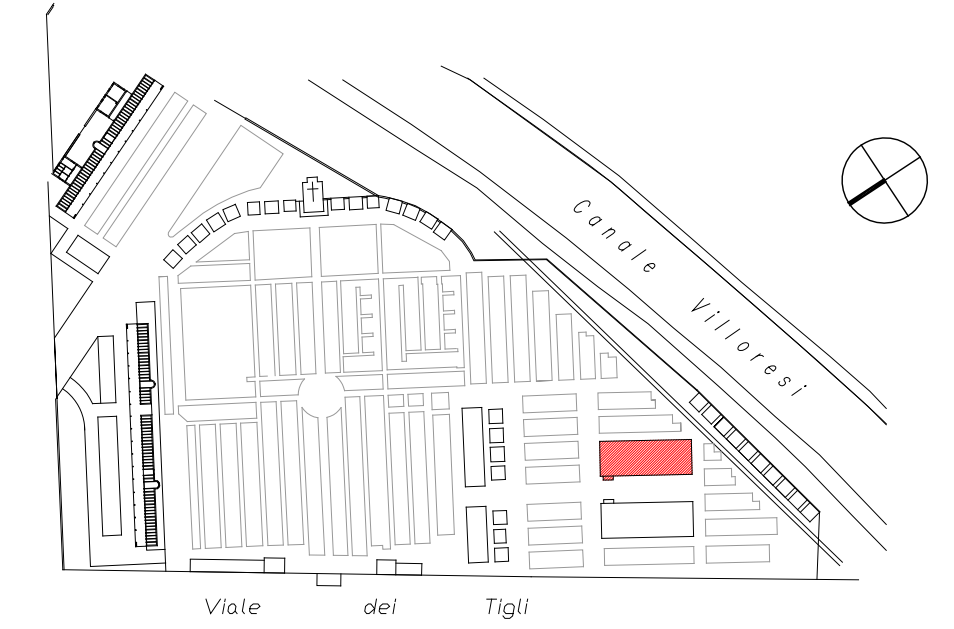

SEZIONE B-B'
scala 1:50

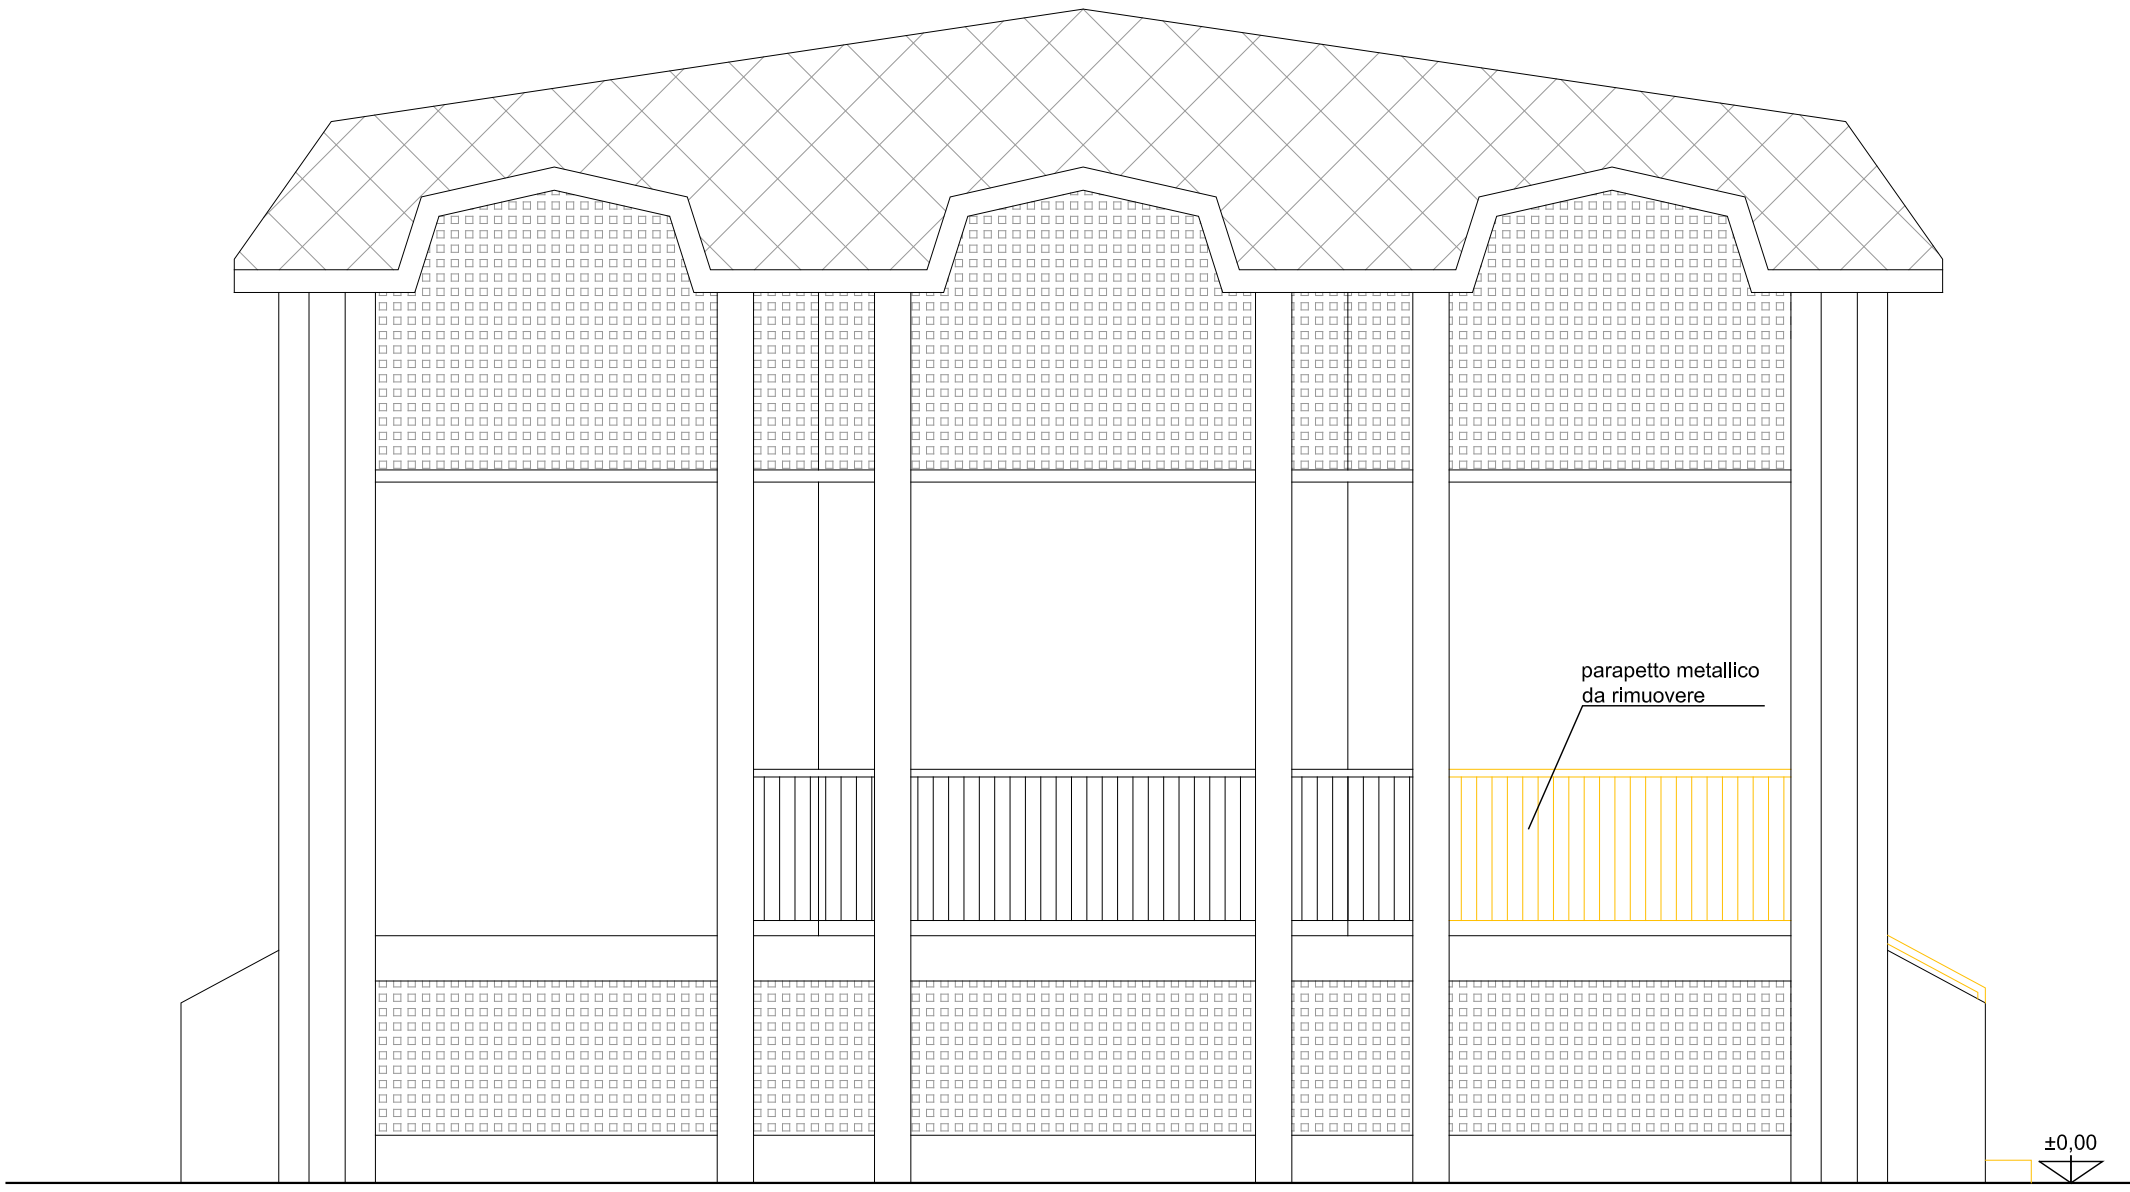

PROSPETTO
scala 1:50


Comune di Busto Garolfo
Città Metropolitana di Milano
AREA DEMANIO E PATRIMONIO IMMOBILIARE

FORMAZIONE NUOVI LOCULI
DEL CIMITERO CAPOLUOGO

PROGETTO DEFINITIVO-ESECUTIVO

Progetto Architettonico
Corpo Colombari 1
Dettaglio interventi - pianta, sezioni e prospetto

Personale Interessato:		Elaborato:	
arch. Giuseppe Sanguedolce		A. 05	
geom. Giullana Pinciroli		Revisione:	Data:
		00	Ott.18