

DELIBERAZIONE DELLA GIUNTA COMUNALE



COMUNE DI BUSTO GAROLFO
CITTA' METROPOLITANA DI MILANO

ORIGINALE

APPROVAZIONE IN LINEA TECNICA DELLA VARIANTE NON SUPPLETIVA RELATIVA ALLE OPERE PER LA REALIZZAZIONE DI "CASA DI COMUNITA" IN VIA XXIV MAGGIO 17/19 DA ASST OVEST MILANESE FINANZIATO CON PNRR - MISS 6 COMP 1 INV 1 - CASA DI COMUNITA' E PRESA IN CARICO DELLA PERSONA	<i>Nr. Progr.</i>	29
	<i>Data</i>	17/03/2026
	<i>Seduta NR.</i>	9

L'anno DUEMILAVENTISEI questo giorno DICIASSETTE del mese di MARZO alle ore 17:30 convocata con le prescritte modalità, NELLA SOLITA SALA DELLE ADUNANZE si è riunita la Giunta Comunale.

Fatto l'appello nominale risultano:

<i>Cognome e Nome</i>	<i>Carica</i>	<i>Presente</i>
RIGIROLI GIOVANNI	PRESIDENTE	S
MILAN ANDREA	ASSESSORE	S
BIONDI SUSANNA	ASSESSORE	S
RE' VALENTINA	ASSESSORE	S
CARNEVALI STEFANO	ASSESSORE	S
DIANESE DANIELE	ASSESSORE	S
<i>TOTALE Presenti: 6</i>		<i>TOTALE Assenti: 0</i>

Partecipa il SEGRETARIO GENERALE del Comune, il dott.ssa TERESA LA SCALA.

In qualità di SINDACO, il Sig. RIGIROLI GIOVANNI assume la presidenza e, constatata la legalità della adunanza, dichiara aperta la seduta invitando la Giunta a deliberare sull'oggetto sopra indicato.

OGGETTO:

APPROVAZIONE IN LINEA TECNICA DELLA VARIANTE NON SUPPLETIVA RELATIVA ALLE OPERE PER LA REALIZZAZIONE DI "CASA DI COMUNITA" IN VIA XXIV MAGGIO 17/19 DA ASST OVEST MILANESE FINANZIATO CON PNRR - MISS 6 COMP 1 INV 1 - CASA DI COMUNITA' E PRESA IN CARICO DELLA PERSONA

L'Assessore Valentina RE' è presente da remoto ai sensi del Regolamento approvato con deliberazione consiliare n. 21 del 29.04.2022.

LA GIUNTA COMUNALE

Sulla relazione dell'Assessore ai Lavori Pubblici, Sig. Giovanni Rigioli:

Premesso che:

L'Azienda Socio Sanitaria Territoriale Ovest Milanese è impegnata, nell'ambito delle proprie competenze istituzionali, a riorganizzare la rete di medicina territoriale e specificamente a dar corso all'attivazione e alla gestione di "case ed ospedali di comunità" secondo le disposizioni di cui al DL. n. 59/2021, convertito in legge n. 101/2021 (attuativo del piano nazionale per gli investimenti complementari al Piano Nazionale di Ripresa e Resilienza) nonché della L.R. n. 22/2021 e disposizioni regionali conseguenti (tra cui DGR XI/5195 del 6/09/2021; DGR XI/5373 dell'11/10/2021, DGR XI/6080 del 7/03/2022);

nei citati atti regionali figura l'area sita nel territorio comunale di Busto Garolfo, in via XXIV Maggio, al civico n. 19, di proprietà del Comune di Busto Garolfo, catastalmente identificata al foglio 25, mappale 727/parte, meglio identificata nell'allegata planimetria con la lettera "B", e pertanto, si intende formalizzare la sua messa a disposizione a favore dell'ASST Ovest Milanese per la realizzazione di una casa di comunità di comunità alle condizioni e nei termini stabiliti dal presente atto;

Ciò premesso:

vista la deliberazione di Consiglio Comunale n 5 del 30.01.2023 con la quale è stato concesso alla ASST Ovest Milanese, per la realizzazione della sopra richiamata "Casa di Comunità", il diritto di superficie del terreno distinto al Foglio 25 mappale 727/parte, sito in via XXIV Maggio al numero 17/19, avente una superficie di mq 900 circa, meglio identificata nella planimetria identificata con la lettera "B", allegata alla suddetta deliberazione;

visto l'Atto di concessione di diritto di superficie a favore dell'ASST Ovest Milanese di un terreno di proprietà comunale sito in via XXIV Maggio per la realizzazione di una Casa di Comunità nell'ambito del PNRR" sottoscritto in data 26.06.2023 rep n 116559, racc. n 24967 a rogito Notaio Dott. Davide Carugati in Legnano, registrato a Milano2 il 04.07.2023 a n 65547- serie 1T,;

preso atto che in data 08.05.2023 è stato depositato al protocollo comunale al n 10791 il progetto per la realizzazione di una "Casa di Comunità" nell'area di proprietà comunale concessa in diritto di superficie, a firma del progettista Dott. Ing. Stefano Cobolli Gigli e controfirmato dai RUP Arch. Falvio Cislighi e Arch. crespi Emanuela della Committente ASST Ovest Milanese, con sede a Legnano in via Papa Giovanni paolo II, redatto al fine del rilascio della deroga di alcuni indici urbanistici per l'approvazione del progetto da parte degli organi comunali la cui delibera avrebbe costituito permesso di costruire;

vista e richiamata la deliberazione di Consiglio Comunale n 19 del 25.05.2023 con la quale è stata approvata la deroga al PGT vigente ai sensi dell'art 40 della legge regionale 12/2005 relativamente a:

- indice fondiario (If) eccedente i limiti previsti dal PGT (Tessuto urbano consolidato con funzione residenziale vigente – SCHEDE D'AMBITO 1;
- altezza massima (H max) eccedente i limiti previsti dal PGT (tessuto urbano consolidato con funzione residenziale) vigente – SCHEDE D'AMBITO 1;

Visto l'allegato progetto definitivo, pervenuto al protocollo comunale in data 05.09.2023 n 20450, redatto dai seguenti progettisti:

- Cobolli Gigli e Monico srl (capogruppo) con sede in via Tadino 24 – 20124 Milano;
- Keller associati srl (mandanti) con sede in via Inganni 84 - 20147 Milano;
- Dott Geol Mantica Paolo, via Isonzo 5 - 21813, Bovisio Masciago (MB);
- Ing. Sabina Fenu, Via A Aleardi 35 - 21013, Gallarate (VA);

relativo alle “*opere di realizzazione della casa di comunità in via XXIV Maggio, Busto Garolfo*”, composto dai seguenti elaborati:

1. Relazione generale e paesaggistica;
2. Esame impatto paesistico;
3. Relazione invarianza idraulica, ambientale, geologica e geotecnica;
4. Relazione tecnica impianti elettrici e speciali;
5. Relazione tecnica impianti meccanici;
6. L 10;
7. Relazione verifica previsionale requisiti acustici passivi;
8. Valutazione rischio scariche atmosferiche;
9. Relazione tecnica strutturale;
10. Relazione di rispetto dei CAM;
11. Relazione sostenibilità dell'opera;
12. Piano manutenzione dell'opera;
13. Relazione specialistica di calcolo e sui materiali;
14. Tabulati di calcolo struttura,
15. Relazione di calcolo impianti elettrici e speciali;
16. Relazione di calcolo impianti meccanici;
17. Computo metrico estimativo;
18. Analisi dei prezzi opere;
19. Analisi dei prezzi unitari;
20. Incidenza mano d'opera;
21. Schema di contratto;
22. CSA sintesi;
23. CSA invitalia;
24. CSA edile, strutture, elettrico, meccanico;
25. Crono programma;
26. Quadro economico;
27. Piano di sicurezza e coordinamento;
28. Dichiarazione progettisti;
29. Dichiarazione elaborati;
30. Dichiarazione possesso immobile;
31. Inquadramento urbanistico;
32. Stato di fatto, documentazione fotografica;
33. Stato di fatto, planimetria generale;
34. Stato di fatto, prospetti;
35. Progetto, planimetria generale;
36. Progetto, piante;
37. Progetto, prospetti;
38. Progetto, sezioni;
39. Progetto, percorsi tattili e segnaletica per non vedenti;
40. Pianta fondazioni;
41. Pianta e sezioni platee;
42. Pianta integrazione armatura platea;

DELIBERAZIONE DELLA GIUNTA COMUNALE N. 29 DEL 17/03/2026

43. Schemi armatura travi di fondazione
44. Tracciamento elevazioni fondazioni;
45. Schema travi impalcati;
46. Carpenteria elevazioni pilastri;
47. Pianta elevazioni vano scale e ascensore;
48. Distribuzione impianto forza motrice;
49. Distribuzione impianto luce;
50. Corpi illuminanti;
51. Distribuzione impianti speciali;
52. Distribuzione impianti IRAI;
53. Distribuzione impianto a terra;
54. Classificazione aree;
55. Distribuzione impianti aree esterne;
56. Schemi elettrici quadri;
57. Planimetria impianto climatizzazione;
58. Collegamenti elettrici impianto climatizzazione;
59. Planimetria impianto idrico sanitario;
60. Scarico acque nere;
61. Impianto idrico antincendio;
62. Relazione tecnica VVF;
63. Planimetria;
64. Piante;

comportante il seguente quadro economico:

Sez. II - DESCRIZIONE E CARATTERISTICHE DELL'INTERVENTO - QUADRO ECONOMICO DEI LAVORI	
A) LAVORI	1.780.818,06 €
A.1) Importo dei lavori	1.727.586,31 €
<i>edile</i>	859.699,19 €
<i>strutture</i>	372.373,67 €
<i>impianti meccanici</i>	200.606,14 €
<i>impianti elettrici</i>	294.907,31 €
A.2) Oneri sicurezza non soggetti a ribasso	53.231,75 €
B) SOMME a DISPOSIZIONE	795.230,43 €
B.1) Imprevisti	61.367,75 €
B.2) Acquisto terreni - importo rendicontabile laddove necessario per l'attuazione dell'investimento nella misura massima del 10%	0,00 €
B.3) Attrezzature, arredi, forniture	75.000,00 €
B.4) Indagini	3.045,00 €
B.5) Progettazione, D.L., collaudo, verifiche	334.770,65 €
<i>B.5.a) Progettazione</i>	150.000,00 €
<i>B.5.b) Supporto al RUP</i>	31.009,00 €
<i>B.5.c) verifica del progetto art.26 dlgs 50/2016</i>	19.876,86 €
<i>B.5.d) collaudo (tecnico amministrativo, statico, tecnico funzionale degli impianti)</i>	31.009,00 €
<i>B.5.d) CSE e DL</i>	90.000,00 €
<i>B.5.f) Contributo previdenziale (4%) su spese tecniche</i>	12.875,79 €
B.6) Accantonamenti	31.009,00 €
<i>B.6.a) Art.113, d.lgs. 50/2016 (incentivo funzioni tecniche interne esclusa la quota del 20% per beni strumentali)</i>	31.009,00 €
<i>B.6.b) Polizze rischi professionali personale interno per progettazione (art. 24, c. 4, d.lgs. 50/2016)</i>	0,00 €
<i>B.6.c) Spese per commissioni giudicatrici (IVA inclusa)</i>	0,00 €
<i>B.6.d) Spese per pubblicità e notifiche (ANAC)</i>	0,00 €
B.7) Allacci	15.000,00 €
B.8) IVA	275.038,02 €
<i>B.8.a) IVA su lavori e imprevisti 10%</i>	184.218,58 €
<i>B.8.b) IVA su attrezzature, arredi, forniture 22%</i>	16.500,00 €
<i>B.8.c) IVA su indagini 22%</i>	669,90 €
<i>B.8.d) IVA su spese tecniche 22%</i>	73.649,54 €
FINANZIAMENTO DGR6426 TOTALE GENERALE A+B (Inclusa IVA)	2.576.048,49 €

finanziato interamente con PNRR miss 6 comp 1 Inv 1 "casa della comunità e presa in carico della persona"- finanziato dall'Unione Europea - Nextgenerationeu;

Dato atto che l'intervento di cui sopra non comporta alcuna spesa a carico di questo Ente;

evidenziato che l'intervento da realizzare costituisce ampliamento dei servizi offerti alla cittadinanza nell'ambito del Centro Socio Sanitario di Via XXIV Maggio, già assegnato in comodato gratuito alla ASST Ovest milanese e destinato in gran parte a "Casa di Comunità";

considerato inoltre che tale intervento, da realizzare a cura della ASST Ovest milanese – CUP C74E21003560001, è stato inserito nella Programmazione Triennale 2022/2024 ed Elenco Annuale 2022 dei Lavori Pubblici, approvato con delibera CC n 32 del 31.05.2022, per un importo di euro 2.427.000,00 finanziato con fondi PNRR missione 6 comp. 1 inv. 1;

Dato atto che gli interventi di cui sopra ricadono su aree di proprietà Comunale concesso in diritto di superficie, così come sopra richiamato, e che pertanto gli stessi non comportano l'avvio di procedure espropriative o occupazioni di urgenza;

Vista la delibera di Giunta Comunale n 139 del 19.09.2023 con la quale è stato approvato in linea tecnica il progetto definitivo relativo alle opere di realizzazione della Casa di comunità in via XXIV Maggio da asst ovest milanese;

Visto l'allegato progetto di variante pervenuto al protocollo comunale in data 17.03.2026 n 6172, redatto dal tecnico Cobolli Gigli con sede in via Tadino 24 – 20124 Milano composto dai seguenti elaborati:

- Elenco elaborati
- Relazione generale
- Progetto approvato (planimetria, piante e prospetti)
- Progetto di variante (planimetria, piante e prospetti)
- Confronto (planimetria, piante e prospetti)

Dato atto che le modifiche di cui sopra non comportano varianti sostanziali al progetto definitivo inizialmente approvato;

Dato atto che non si procede alla validazione da parte del RUP del progetto di variante ai sensi dell'art. 42 del D.Lgs. 36/2023, in quanto le modeste modifiche al progetto non alterano la qualità e la cantierabilità del progetto ne tantomeno la completezza, coerenza, manutenibilità, sicurezza e adeguatezza dei prezzi unitari;

Ritenuto altresì, di procedere all'approvazione in linea tecnica della suddetta variante di progetto in quanto coerente con gli strumenti di programmazione di questa Amministrazione Comunale;

Dato atto, altresì, che l'approvazione del progetto di cui sopra, assistita dalla validazione redatta dal Responsabile del Procedimento dell'Ente, ha i medesimi effetti del Permesso di Costruire, ai sensi e per gli effetti di quanto disposto all'art. 33, comma 3 della Legge Regionale n. 12/05;

Vista la Legge Regionale 12/2005;

Visto il Decreto Legislativo 36/2023;

Visto il Testo Unico delle leggi sull'ordinamento degli Enti Locali approvato con D.L. n. 267 del 18.08.2000;

Vista la Deliberazione di Consiglio Comunale n. 93 del 18.12.2025 ad oggetto: "APPROVAZIONE NOTA DI AGGIORNAMENTO AL DUP 2026-2028".

Vista la Deliberazione di Consiglio Comunale n. 94 del 19.12.2025 di Approvazione del Bilancio di previsione 2026/2028.

Vista la Deliberazione di Giunta Comunale n. 1 del 08.01.2026 di approvazione del PEG 2026.

Visto il parere favorevole dal punto di vista tecnico, espresso dal Responsabile dell'Area Demanio e Patrimonio Immobiliare;

Con votazione unanime favorevole, espressa in forma palese,

DELIBERA

1. Di approvare in linea tecnica, per i motivi esposti in premessa ed all'uopo richiamati quale parte integrante e sostanziale della presente deliberazione, progetto di variante pervenuto al protocollo comunale in data 17.03.2026 n 6172, redatto dal tecnico Cobolli Gigli con sede in via Tadino 24 – 20124 Milano composto dai seguenti elaborati:

- Elenco elaborati
- Relazione generale
- Progetto approvato (planimetria, piante e prospetti)
- Progetto di variante (planimetria, piante e prospetti)
- Confronto (planimetria, piante e prospetti)

finanziato interamente con PNRR miss 6 comp 1 Inv 1 "casa della comunità e presa in carico della persona" - finanziato dall'Unione Europea - Nextgenerationeu;

2. di Dare atto che l'intervento di cui sopra non comporta alcuna spesa a carico di questo Ente;
3. Di dare atto che gli interventi di cui sopra ricadono su area di proprietà Comunale concessa in diritto di superficie alla ASST Ovest Milanese e che pertanto gli stessi non comportano l'avvio di procedure espropriative e/o occupazioni di urgenza;
4. Di dare atto, altresì, che l'approvazione del progetto di cui sopra ha i medesimi effetti del Permesso di Costruire, ai sensi e per gli effetti di quanto disposto all'art. 33, comma 3 della Legge Regionale n. 12/05;
5. Di autorizzare la ASST Ovest Milanese all'esecuzione dell'intervento in oggetto;
6. Di demandare al Responsabile dell'Area Demanio e Patrimonio Immobiliare gli adempimenti conseguenti.

Successivamente,

LA GIUNTA COMUNALE

Attesa la necessità di dare immediata attuazione a quanto precedentemente deliberato;

Visto il 4^a comma dell'art. 134 del Decreto Legislativo n. 267/2000;

Con votazione unanime favorevole, espressa in forma palese,

D E L I B E R A

Di dichiarare la presente deliberazione immediatamente eseguibile.

Allegati:

1. Elenco elaborati
2. Relazione generale
3. Progetto approvato (planimetria, piante e prospetti)
4. Progetto di variante (planimetria, piante e prospetti)
5. Confronto (planimetria, piante e prospetti)

DELIBERAZIONE DELLA GIUNTA COMUNALE NR. 29 DEL 17/03/2026

Letto, approvato e sottoscritto.

IL SINDACO
GIOVANNI RIGIROLI

IL SEGRETARIO GENERALE
DOTT.SSA TERESA LA SCALA

Documento prodotto in originale informatico e firmato digitalmente ai sensi dell'art. 20 del "Codice dell'amministrazione digitale" (D.Leg.vo 82/2005).

COMUNE DI BUSTO GAROLFO
CITTA' METROPOLITANA DI MILANO

DELIBERAZIONE DELLA GIUNTA COMUNALE

ORIGINALE

Numero Delibera **29** del **17/03/2026**

OGGETTO

APPROVAZIONE IN LINEA TECNICA DELLA VARIANTE NON SUPPLETIVA RELATIVA ALLE OPERE PER LA REALIZZAZIONE DI "CASA DI COMUNITA" IN VIA XXIV MAGGIO 17/19 DA ASST OVEST MILANESE FINANZIATO CON PNRR - MISS 6 COMP 1 INV 1 - CASA DI COMUNITA' E PRESA IN CARICO DELLA PERSONA



PARERI DI CUI ALL' ART. 49 DEL TUEL - D. LGS. 267/2000

Per quanto concerne la REGOLARITA' TECNICA esprime parere:

FAVOREVOLE

Data 17/03/2026

IL RESPONSABILE DI AREA
ANDREA FOGAGNOLO

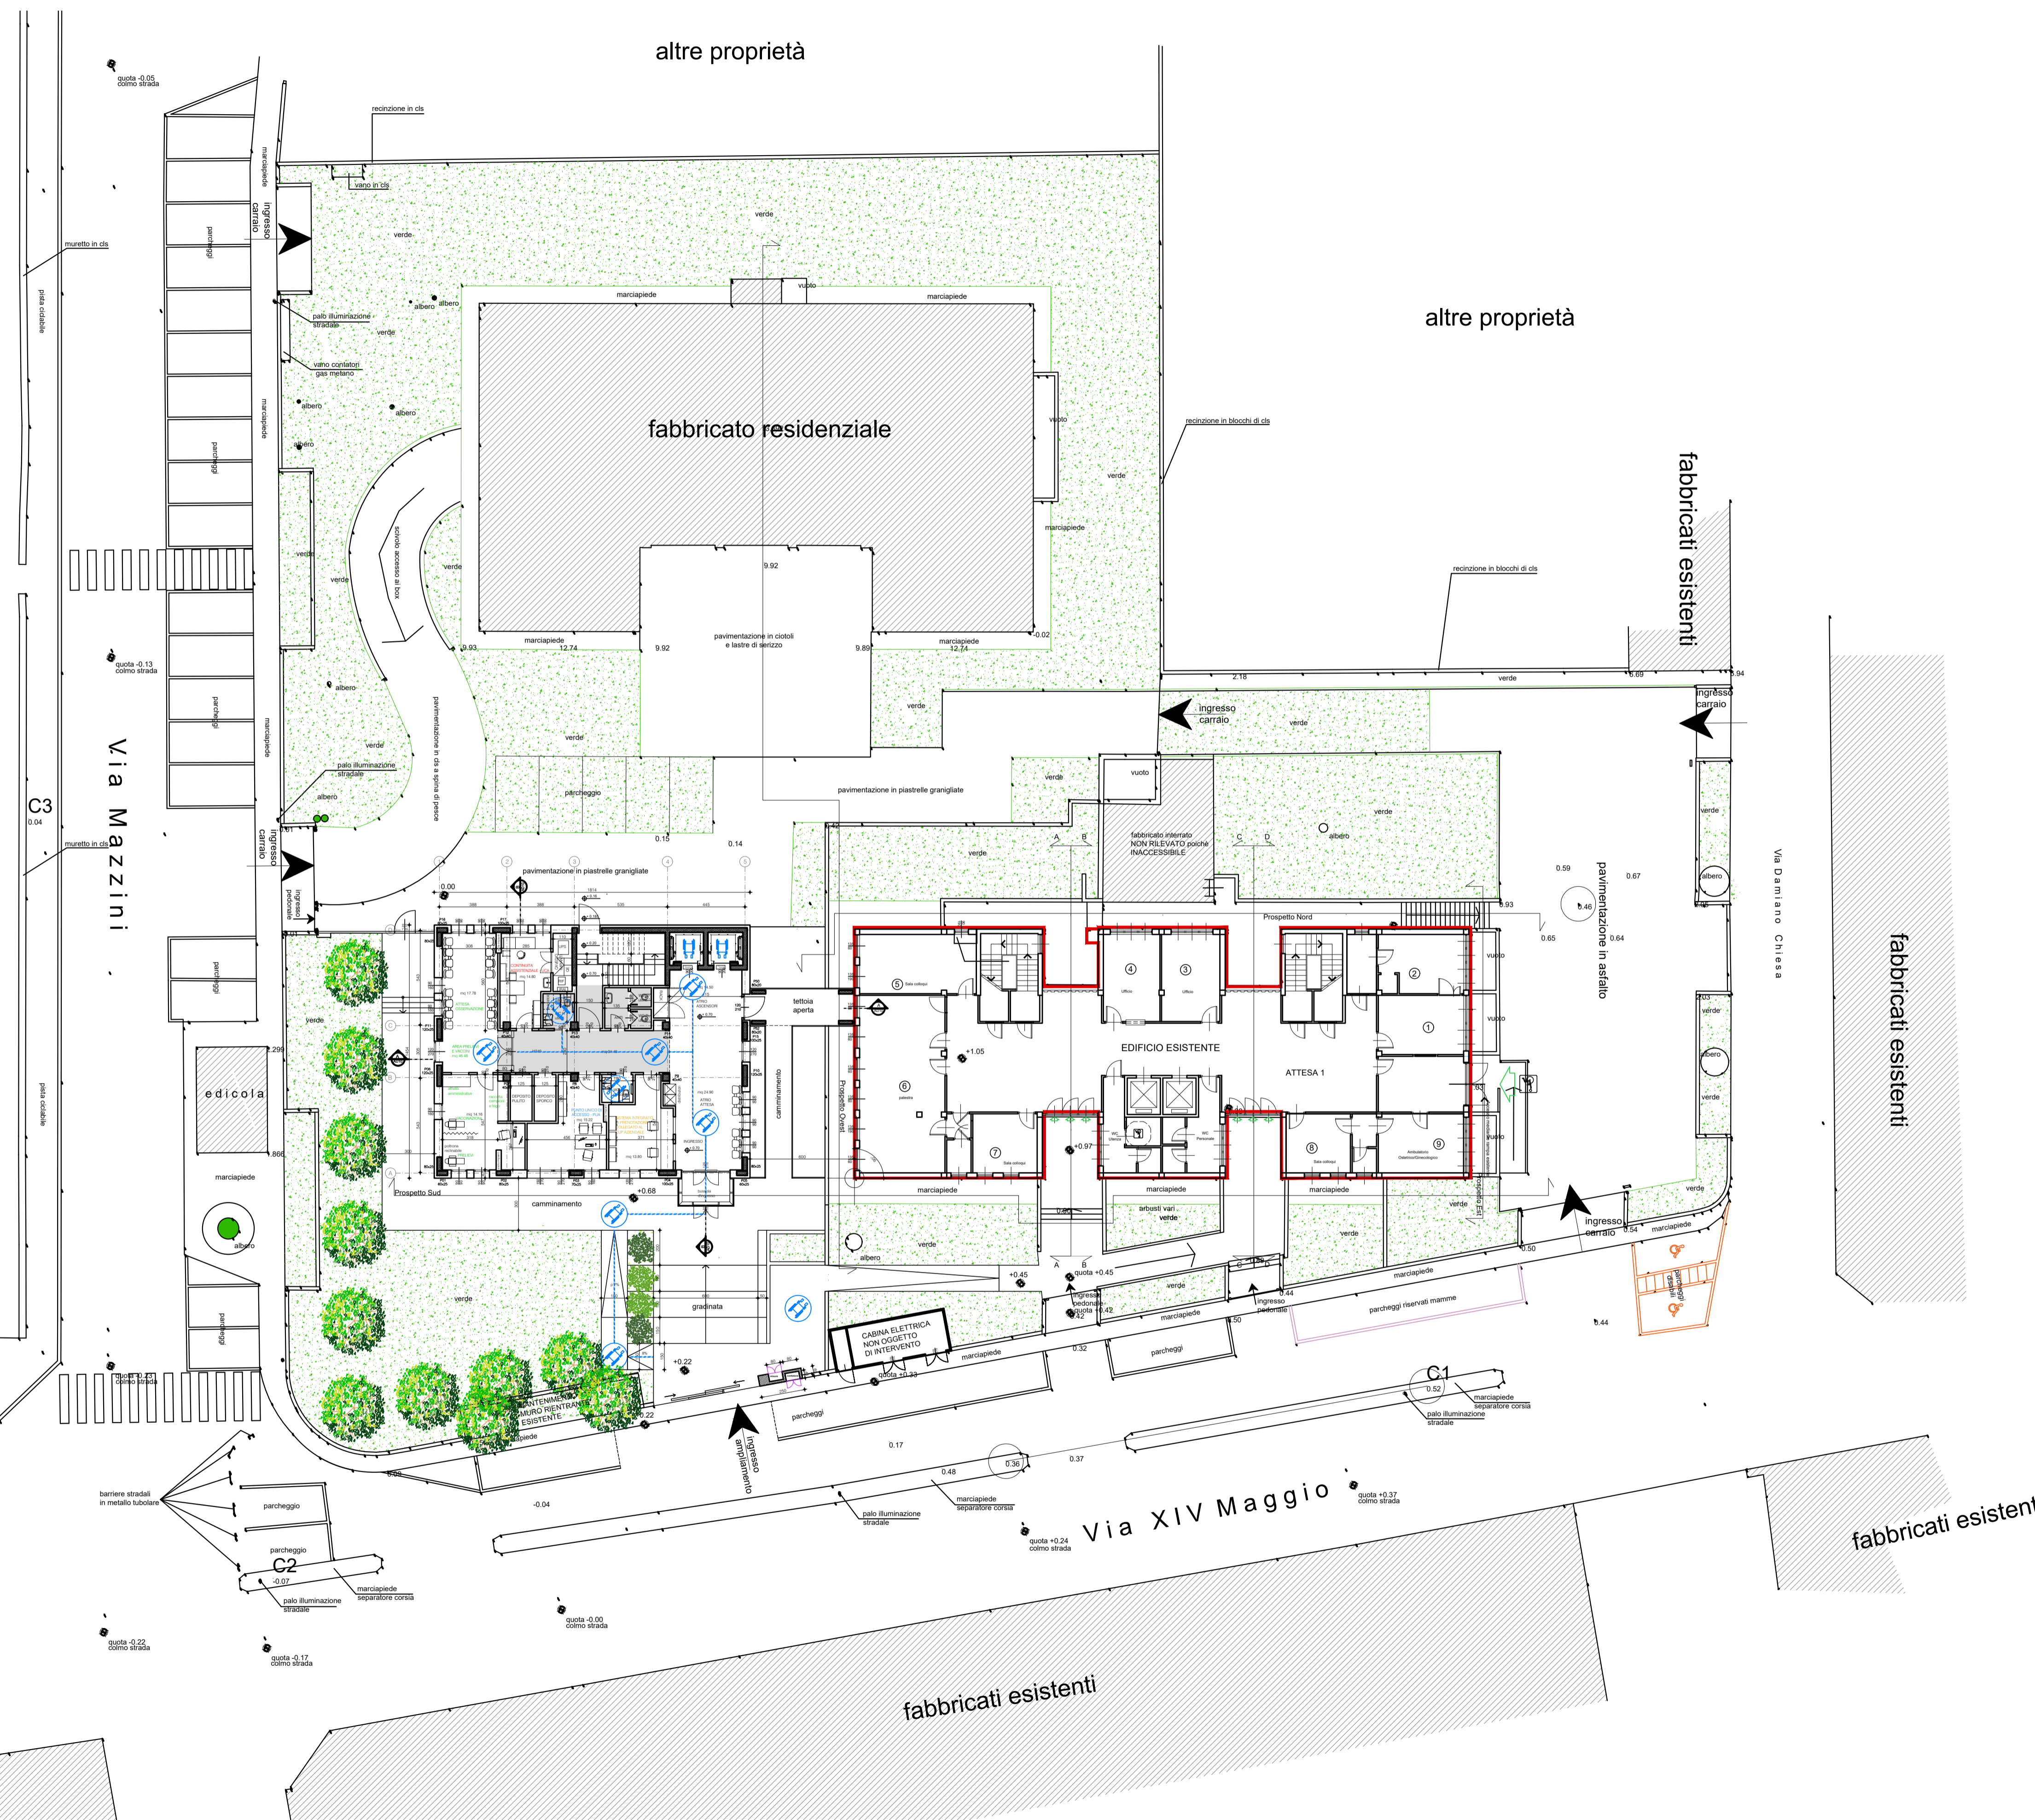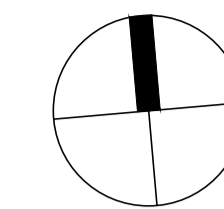

Finanziato dall'Unione europea NextGenerationEU
 Piano Nazionale di Ripresa e Resilienza MIEXTGENERATIONITALIA
 MISSIONE 6 COMPONENT 1 INVESTIMENTO 1 Casa della Comunità e presa in carico della persona

Regione Lombardia
CASA DELLA COMUNITA' (CUP-C74E21003560001)
 IN VIA XXIV MAGGIO 17, BUSTO GAROLFO (MI)

Sistema Socio Sanitario
Regione Lombardia
 ASST Ovest Milanese
 via Papa Giovanni Paolo II 20025 Legnano (MI)

IL LEGALE RAPPRESENTANTE DIRETTORE GENERALE
 Dott. Francesco Laurelli

IL RESPONSABILE UNICO DEL PROCEDIMENTO
 arch. Emanuela Crespi

PROGETTISTA
 CAPOGRUPPO MANDANTI
COROLI GIGLI E MONICO S.p.A.
 Via Tigari, n.24 - 20147 Milano
 Tel. 02/2019901 a.e.
 e-mail: eel@eet-arch.com

KELLER ASSOCIATI s.r.l.
 Keller associati S.r.l. - società di ingegneria
 Via Tigari, n.24 - 20147 Milano
 tel. 334 8684996
 E_mail: milano@kellerassociati.it

Dott. Geologo Maritica Paolo
 Via Tenorio n.5 - 20813 Borisio Masciago (MB)
 tel. 334 8684996
 E_mail: geo-tecnica@virgilio.it

Ing. Sabina Fenu,
 Via A. Alessandri, 35 - 21013 Gallarate (VA)
 tel. 3470091967
 E_mail: ing.sabina_fenu@libero.it

IMPRESA



FASE: VARIANTE
 TITOLO: PLANIMETRIA GENERALE VARIANTE



PROGETTO:
 PNRR BUSTO GAROLFO

SCALA:
 1:200

Revisione	Data	Riferimento emissione / revisione	Eseguito	Verificato
01	10/07/2023			
02	13/03/2026			

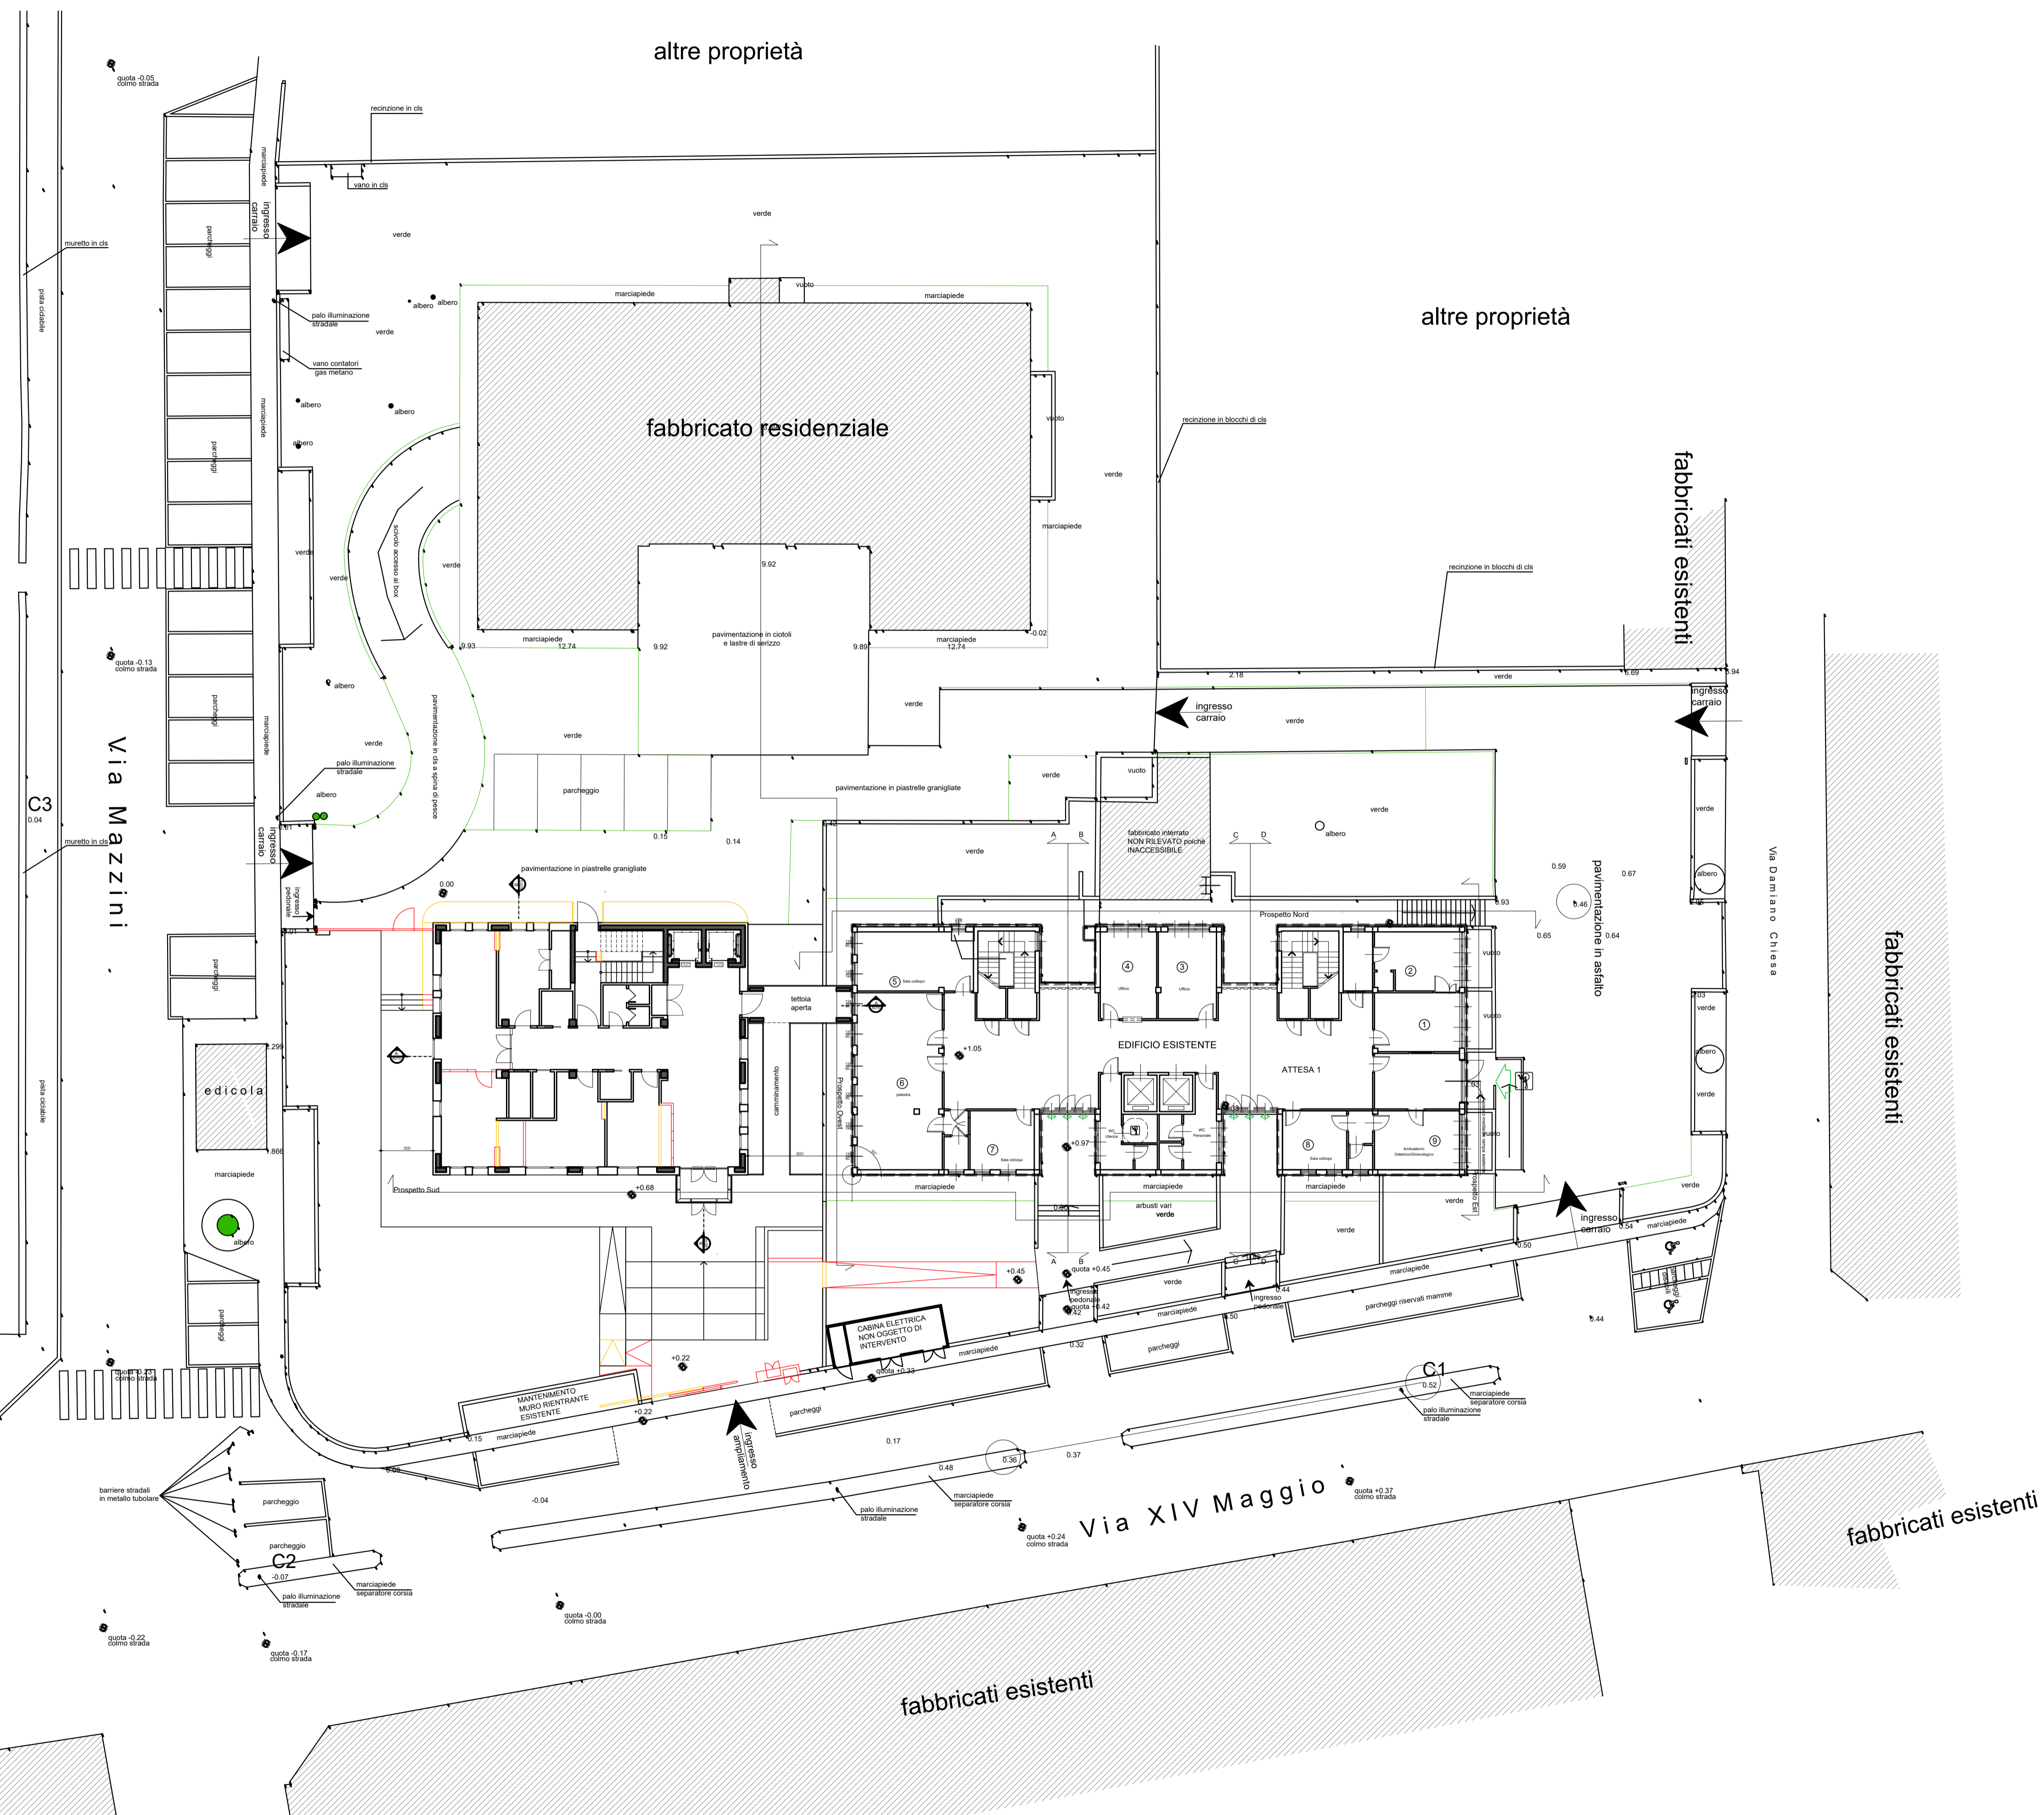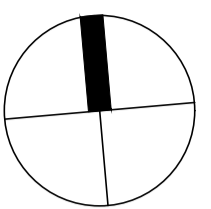TAVOLA
AD06_var




 COSTRUZIONI
 DEMOLIZIONI

 **Finanziato dall'Unione europea**
 NextGenerationEU

 **Piano Nazionale di Ripresa e Resilienza**
 MIEXTGENERATIONITALIA


MISSIONE 6 COMPONENT 1
 INVESTIMENTO 1
 Casa della Comunità e presa in carico della persona


 **Regione Lombardia**
CASA DELLA COMUNITA' (CUP-C74E21003560001)
IN VIA XXIV MAGGIO 17, BUSTO GAROLFO (MI)

Sistema Socio Sanitario
 **Regione Lombardia**
ASST Ovest Milanese
 via Papa Giovanni Paolo II
 20025 Legnano (MI)

IL LEGALE RAPPRESENTANTE DIRETTORE GENERALE
 Dott. Francesco Laurelli

IL RESPONSABILE UNICO DEL PROCEDIMENTO
 arch. Emanuela Crespi

PROGETTISTA
CAPOGRUPPO  **E. MONICO S.p.A.**
 Via Tadini 24 - 20124 - Milano
 Tel. 0220198911 a.e.
 e-mail: eel@eet-arch.com

MANDANTI
 **KELLER ASSOCIATI s.r.l.**
 Keller associati S.r.l. - società di ingegneria
 Via Tadini n. 24 - 20147 Milano
 tel. 334 8684996
 E_mail: milano@kellerassociati.it

Dott. Geologo Marica Pacio
 Via Tenorio n. 5 - 20813 Borisio Masciago (MB)
 tel. 334 8684996
 E_mail: geo-tecnica@virgilio.it

Ing. Sabina Fenu
 Via A. Alessandri, 35 - 21013 Gallarate (VA)
 tel. 3470091967
 E_mail: ing.sabina_fenu@libero.it

IMPRESA

FASE: VARIANTE
TITOLO: PLANIMETRIA GENERALE CONFRONTO

PROGETTO: PNRR BUSTO GAROLFO
SCALA: 1:200

Revisione	Data	Riferimento emissione / revisione	Eseguito	Verificato
01	10/07/2023			
02	13/03/2026			

TAVOLA
AD13_var



Prospetto Sud

-  COSTRUZIONI
-  DEMOLIZIONI




Prospetto Ovest



 MISSIONE 6 COMPONENT 1
 INVESTIMENTO 1
 Casa della Comunità e presa in carico della persona



CASA DELLA COMUNITA' (CUP-C74E21003560001)
 IN VIA XXIV MAGGIO 17, BUSTO GAROLFO (MI)

Sistema Socio Sanitario
 **Regione Lombardia**
 ASST Ovest Milanese
 via Papa Giovanni Paolo II
 20025 Legnano (MI)

IL LEGALE RAPPRESENTANTE DIRETTORE GENERALE
 Dott. Francesco Laurelli

IL RESPONSABILE UNICO DEL PROCEDIMENTO
 arch. Emanuela Crespi

PROGETTISTA
 CAPOGRUPPO  **COROLI GIGLI E MONICO SpA**
 Via Tadini 24 - 20124 - Milano
 Tel. 02/20159011 a.e.
 e-mail: eel@eet-arch.com

MANDANTI
 **KELLER ASSOCIATI s.r.l.**
 Keller associati S.r.l. - società di ingegneria
 Via Tigari, n.24 - 20147 Milano
 tel./fax 02/4151049
 E_mail: milano@kellerassociati.it

Dott. Geologo Maritica Paolo
 Via Torino n. 5 - 20813 Borasio Mesaglio (MI)
 tel. 334 8684996
 E_mail: geo-tecnica@virgilio.it

Ing. Sabina Fenu,
 via A. Alessandri, 35 - 21013 Gallarate (VA)
 tel. 3470091967
 E_mail: ing.sabina_fenu@libero.it

IMPRESA

FASE: VARIANTE
TITOLO: PROSPETTI SUD E OVEST
CONFRONTO


PROGETTO:
 PNRR BUSTO GAROLFO
SCALA:
 1:100

Revisione	Data	Riferimento emissione / revisione	Eseguito	Verificato
01	10/07/2023			
02	13/03/2026			

TAVOLA
AD15_var



Prospetto Sud

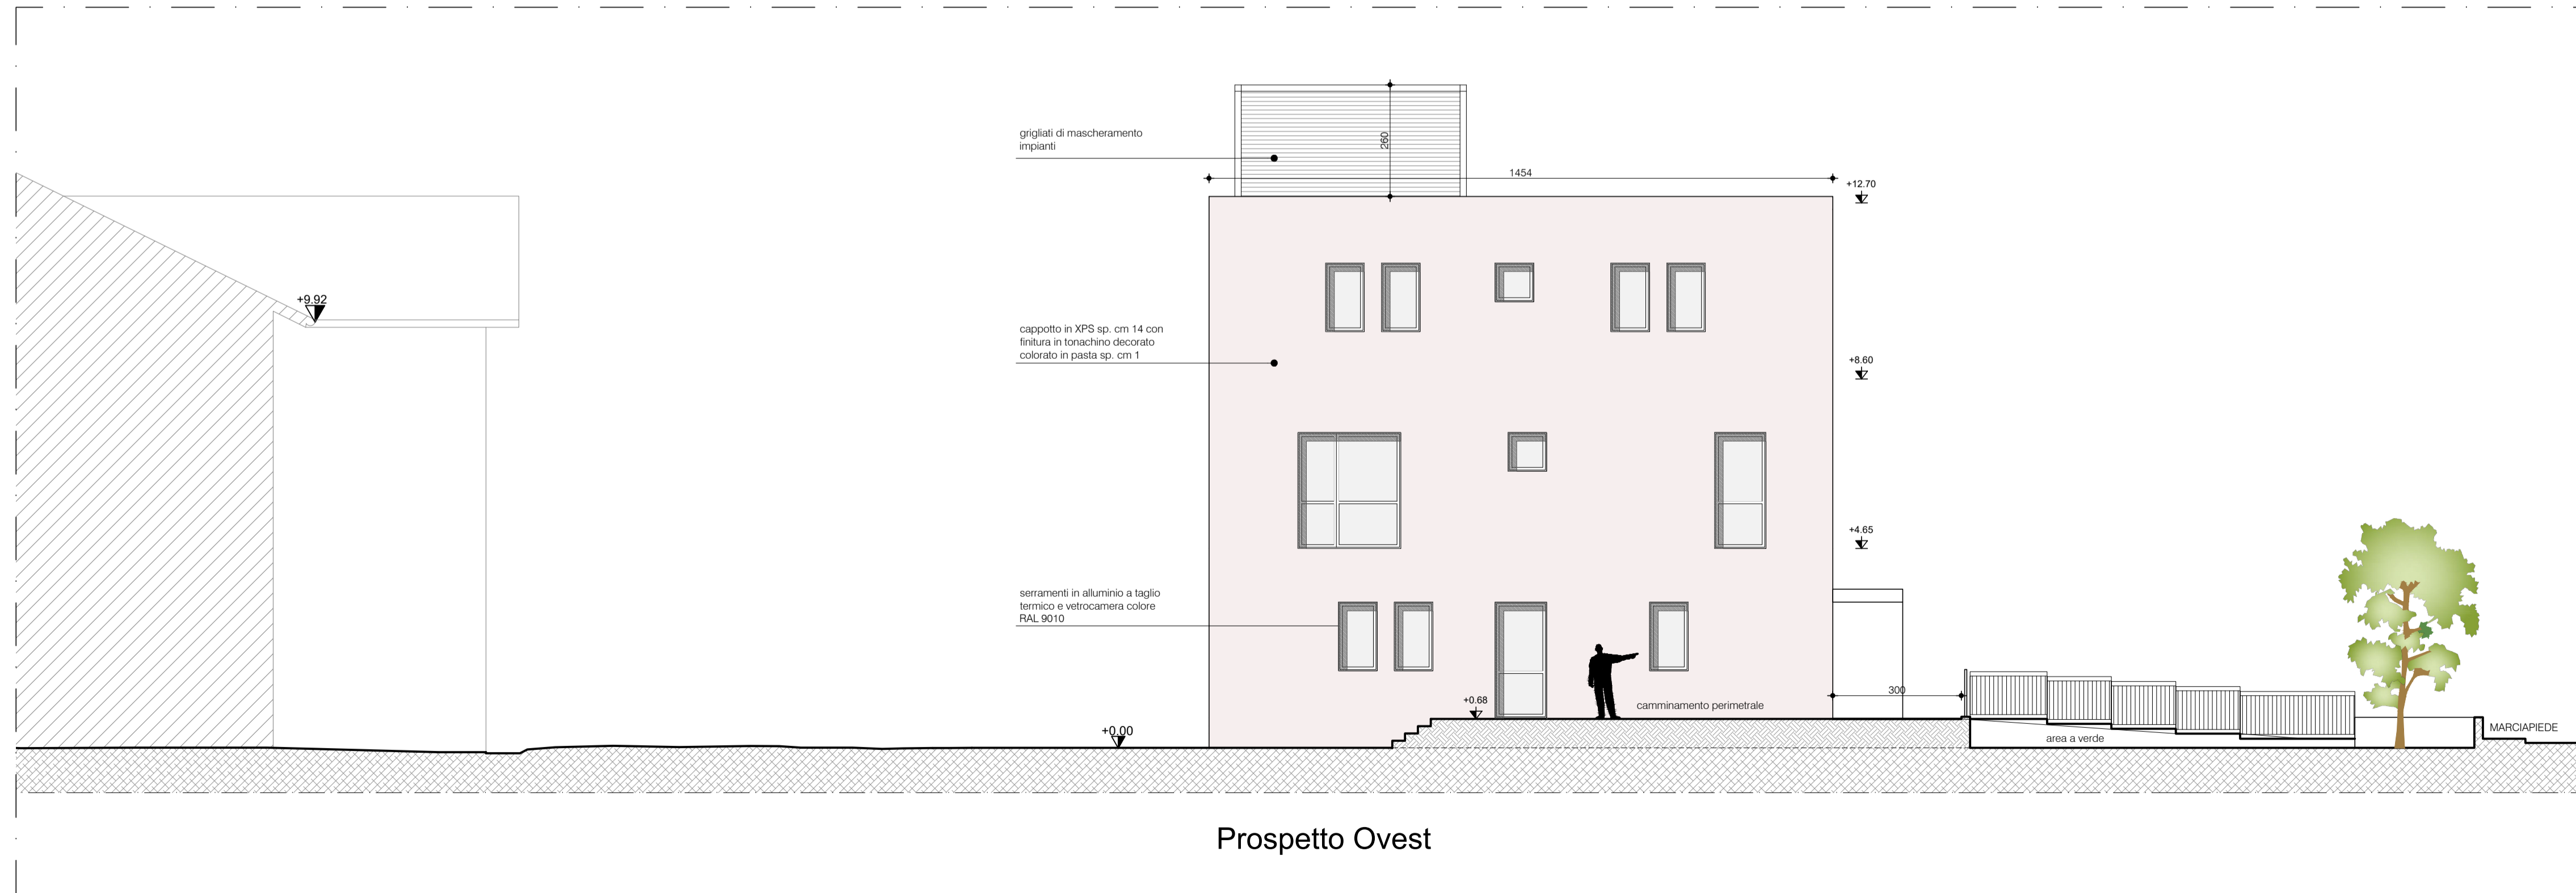

Prospetto Ovest

Finanziato dall'Unione europea NextGenerationEU
 Piano Nazionale di Ripresa e Resilienza MISSIONE 6 COMPONENT 1 INVESTIMENTO 1 Casa della Comunità e presa in carico della persona
 #NEXTGENERATIONITALIA

Regione Lombardia

CASA DELLA COMUNITA' (CUP-C74E21003560001)
 IN VIA XXIV MAGGIO 17, BUSTO GAROLFO (MI)

Sistema Socio Sanitario
 IL LEGALE RAPPRESENTANTE DIRETTORE GENERALE
 Dott. Francesco Laurelli
 ASST Ovest Milanese
 IL RESPONSABILE UNICO DEL PROCEDIMENTO
 arch. Emanuela Crespi
 via Papa Giovanni Paolo II 20025 Legnano (MI)
 via A. Alessandri, 35 - 21013 Gallarate (VA)
 tel. 3470091967
 E_mail: ing.sabina_fenu@libero.it



PROGETTISTA
 CAPOGRUPPO MANDANTI
 COROLI GIGLI E MONICO SRL
 KELLER ASSOCIATI s.r.l.
 Keller associati S.r.l. - società di ingegneria
 Via Tigari, n.24 - 20147 Milano
 Tel. 0220159011 a. E_mail: milano@kellerassociati.it
 Dott. Geologo Mantica Paolo
 Via Tenno n. 5 - 20813 Borso Maggiore (MB)
 tel. 334 8684996 E_mail: geo-tecnica@virgilio.it
 Ing. Sabina Fenu,
 Via A. Alessandri, 35 - 21013 Gallarate (VA)
 tel. 3470091967
 E_mail: ing.sabina_fenu@libero.it

IMPRESA

FASE: VARIANTE
 TITOLO: PROSPETTI SUD E OVEST VARIANTE
 PROGETTO: PNRR BUSTO GAROLFO
 SCALA: 1:100

Revisione	Data	Riferimento emissione / revisione	Eseguito	Verificato
01	10/07/2023			
02	13/03/2026			

TAVOLA
 AD08_var

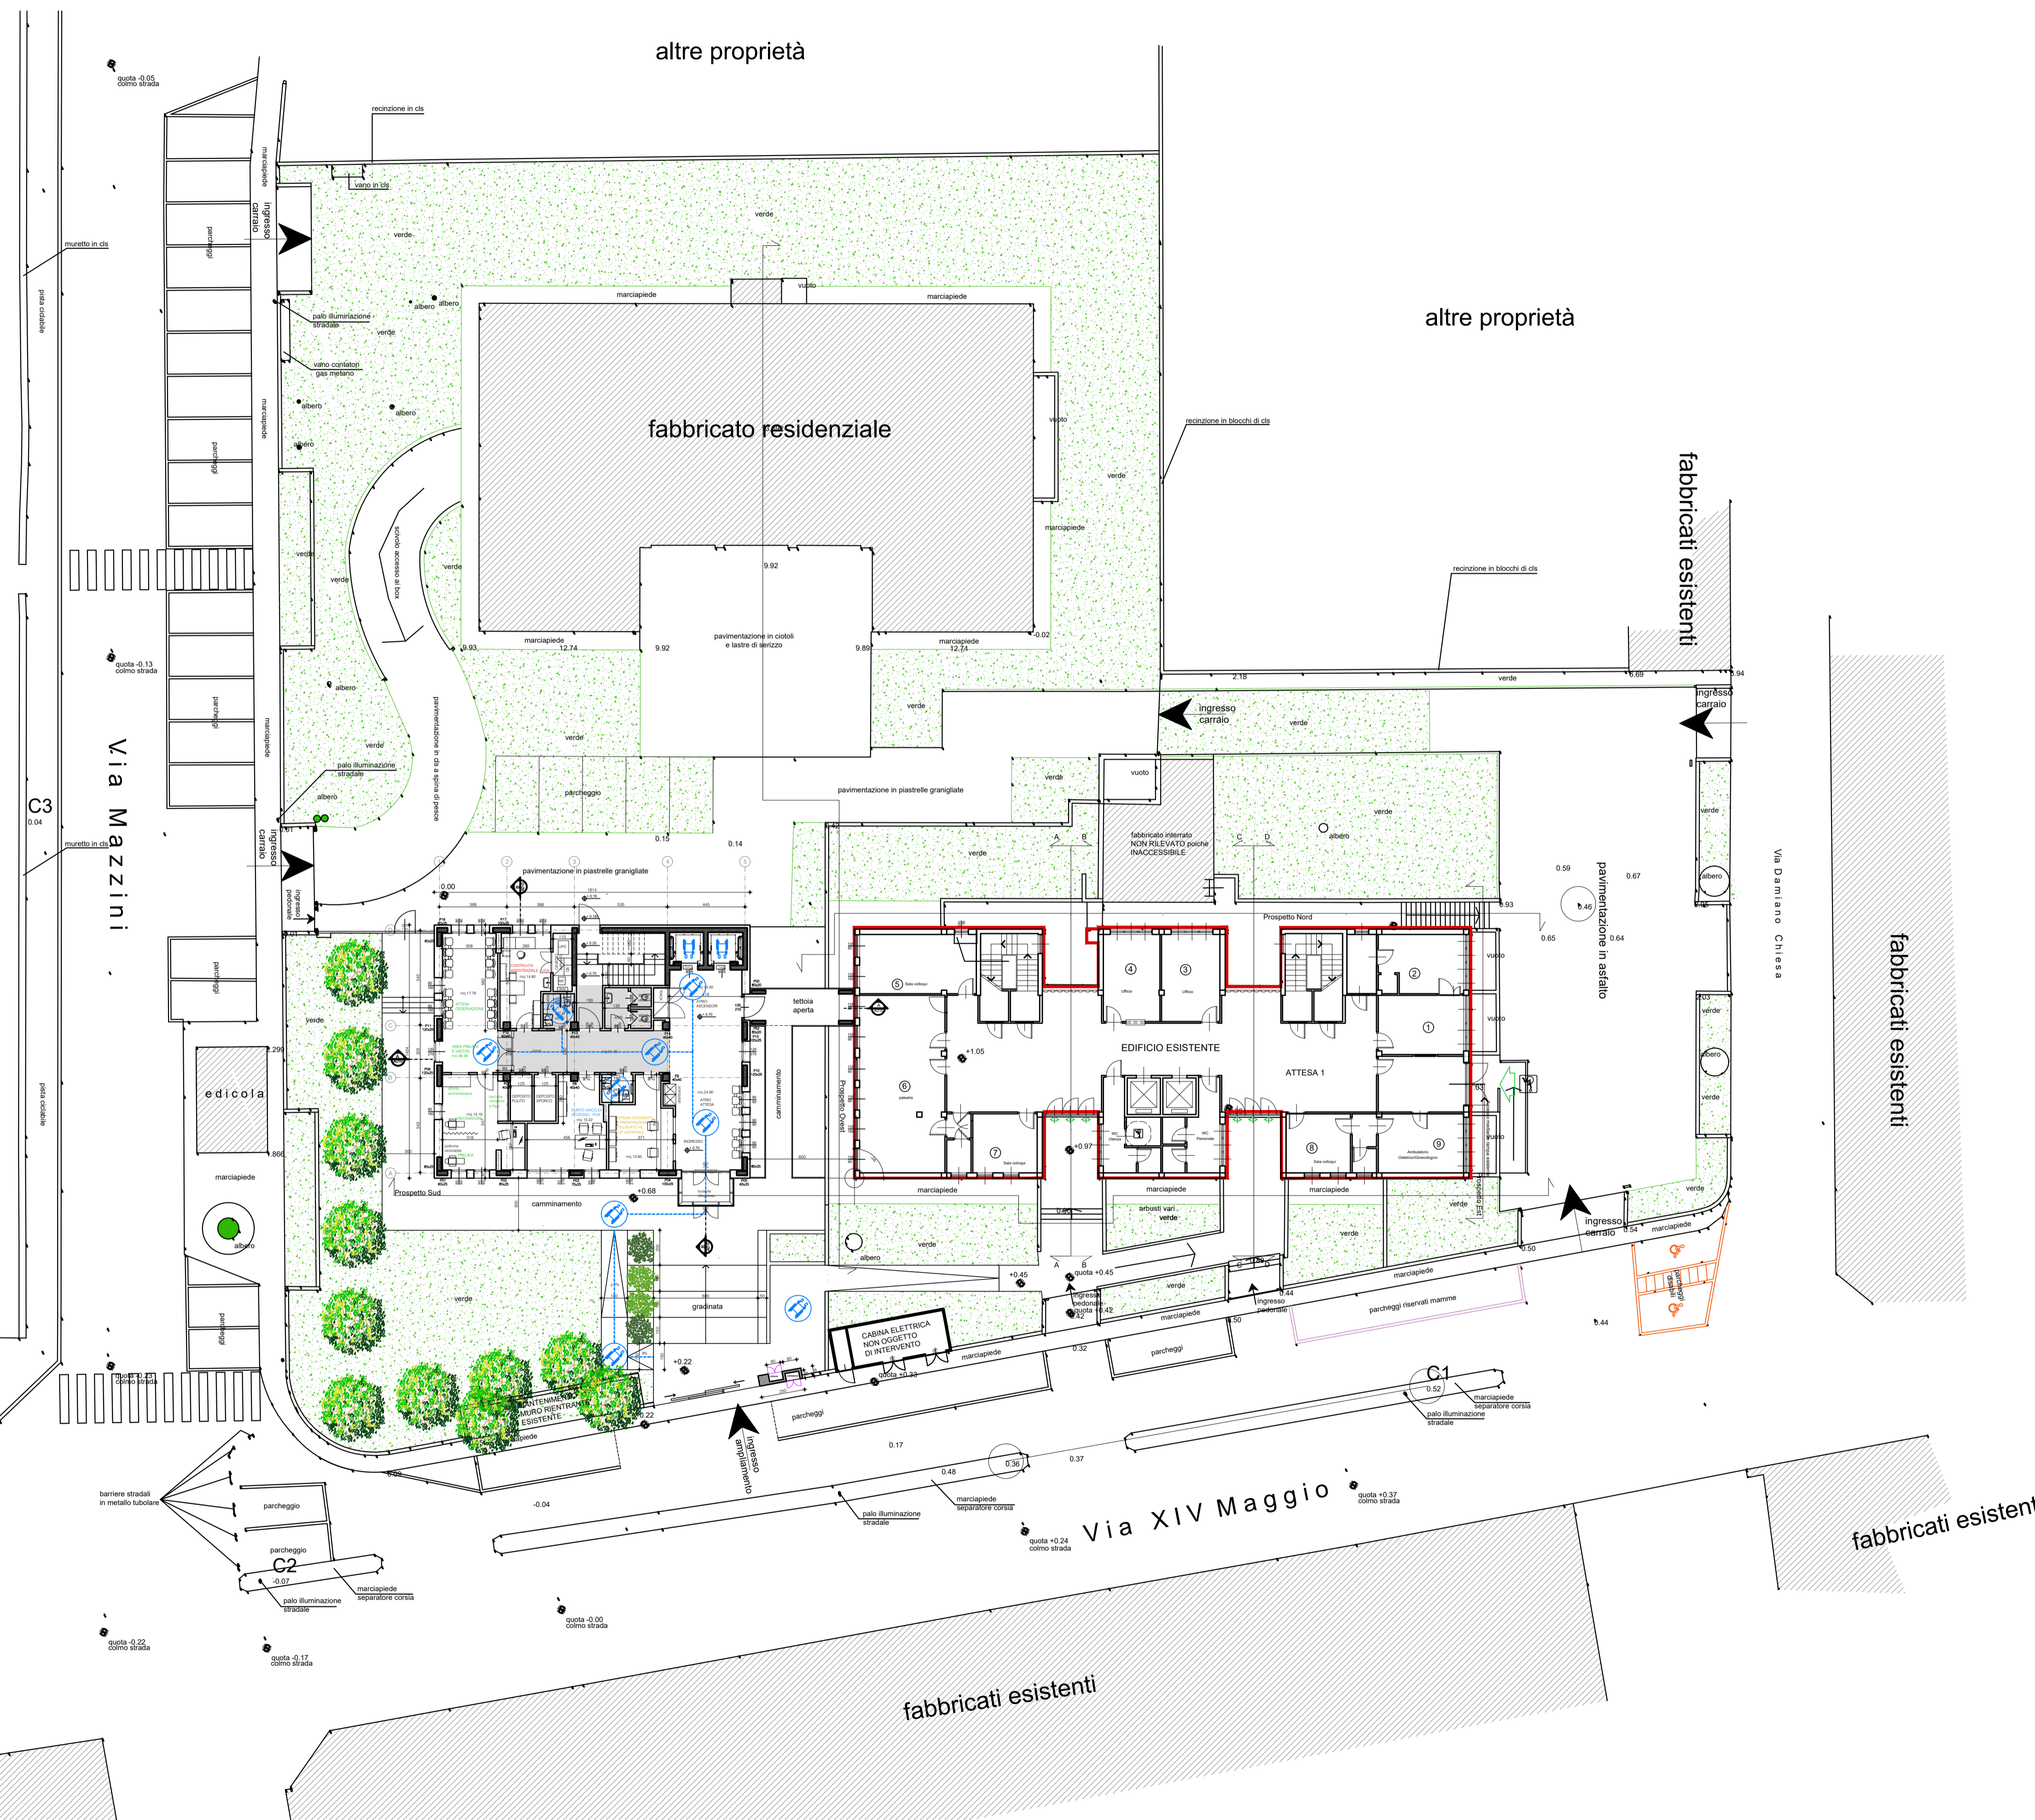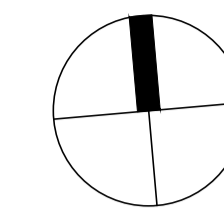

Finanziato dall'Unione europea NextGenerationEU
 Piano Nazionale di Ripresa e Resilienza MIENXTGENERATIONITALIA
 MISSIONE 6 COMPONENT 1 INVESTIMENTO 1 Casa della Comunità e presa in carico della persona

Regione Lombardia
CASA DELLA COMUNITA' (CUP-C74E21003560001)
 IN VIA XXIV MAGGIO 17, BUSTO GAROLFO (MI)

Sistema Socio Sanitario
Regione Lombardia
 ASST Ovest Milanese
 via Papa Giovanni Paolo II 20025 Legnano (MI)

IL LEGALE RAPPRESENTANTE DIRETTORE GENERALE
 Dott. Francesco Laurelli

IL RESPONSABILE UNICO DEL PROCEDIMENTO
 arch. Emanuela Crespi

PROGETTISTA
 CAPOGRUPPO MANDANTI
COROLI GIGLI E MONICO S.p.A.
 Via Tigari, n.24 - 20147 Milano
 Tel. 02/2019901 a.e.
 e-mail: eel@eet-arch.com

KELLER ASSOCIATI s.r.l.
 Keller associati S.r.l. - società di ingegneria
 Via Tigari, n.24 - 20147 Milano
 tel. 334 8684996
 E_mail: milano@kellerassociati.it

Dott. Geologo Maritica Paolo
 Via Tenorio n. 5 - 20813 Borisio Masciago (MB)
 tel. 334 8684996
 E_mail: geo-tecnica@virgilio.it

Ing. Sabina Fenu,
 Via A. Alessandri, 35 - 21013 Gallarate (VA)
 tel. 3470091967
 E_mail: ing.sabina_fenu@libero.it

IMPRESA

FASE: VARIANTE
 TITOLO: PLANIMETRIA GENERALE VARIANTE

PROGETTO:
 PNRR BUSTO GAROLFO
 SCALA:
 1:200

Revisione	Data	Riferimento emissione / revisione	Eseguito	Verificato
01	10/07/2023			
02	13/03/2026			

TAVOLA
AD06_var



Finanziato
dall'Unione europea
NextGenerationEU

Piano Nazionale
di Ripresa e Resilienza

#NEXTGENERATIONITALIA



MISSIONE 6 COMPONENT 1
INVESTIMENTO 1
Casa della Comunità e presa in carico della persona



Regione
Lombardia

CASA DELLA COMUNITA' (CUP-C74E21003560001)
IN VIA XXIV MAGGIO 17, BUSTO GAROLFO (MI)

Sistema Socio Sanitario



Regione
Lombardia

ASST Ovest Milanese


via Papa Giovanni Paolo II
20025 Legnano (MI)

IL LEGALE RAPPRESENTANTE DIRETTORE GENERALE
Dott. Francesco Laurelli

IL RESPONSABILE UNICO DEL PROCEDIMENTO
arch. Emanuela Crespi

PROGETTISTA

CAPOGRUPPO

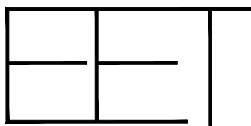

COBOLLI GIGLI
E MONICO SRL

Via Tadino 24 - 20124 - Milano
Tel 02/201980 r.a.
e-mail: eet@eet-arch.com

MANDANTI



Keller associati S.r.l. - società di ingegneria
Via Inganni, n.84 - 20147 Milano
tel./fax 024151049
E_mail: milano@kellerassociati.it

Dott. Geologo Mantica Paolo
Via Isonzo n. 5 - 20813 Bovisio Masciago (MB)
tel. 334 8684996
E_mail: geo-tecnica@virgilio.it

ing. Sabina Fenu,
via A. Aleardi, 35 -21013 Gallarate (VA)
tel. 3470091967
E_mail: ing.sabina_fenu@libero.it

IMPRESA

FASE: VARIANTE

TITOLO: ELENCO ELABORATI

PROGETTO:


PNRR BUSTO GAROLFO

SCALA:

Revisione	Data	Riferimento emissione / revisione	Eseguito	Verificato
01	10/07/2023			
02	13/03/2026			

TAVOLA

DOC01_var

		ELENCO ELABORATI			PROGETTO DI VARIANTE		
		DATA: 13/03/2026					
Nome Progetto:		REALIZZAZIONE DELLA "CASA DELLA COMUNITA'" IN VIA XXIV MAGGIO, CON FONDI PNRR			Sigla Commessa: PNRR BUSTO GAROLFO		
n° progr.	File	Codice elaborato	Titolo	Scala	Data	NOTE/REVISIONI	

DOCUMENTI

		A	ELENCO ELABORATI			
1		DOC01_var	elenco elaborati			
		B	RELAZIONI GENERALI			
2		DOC02_var	relazione generale			

ELABORATI GRAFICI

		C	PROGETTO COME DA DELIBERA DEL 19/09/2023			
3		AD06	Planimetria generale con schema accessibilità	1:200		
4		AD07	piante PR, P1, P2 e coperture con schema accessibilità	1:100		
5		AD08	prospetti SUD e OVEST	1:100		
6		AD09	prospetti NORD ed EST	1:100		
		D	VARIANTE			
7		AD06_var	Planimetria generale con schema accessibilità	1:200		
8		AD07_var	piante PR, P1, P2 e coperture con schema accessibilità	1:100		
9		AD08_var	prospetti SUD e OVEST	1:100		
10		AD09_var	prospetti NORD ed EST	1:100		
		E	CONFRONTO			
11		AD13_var	Planimetria generale con schema accessibilità	1:200		
12		AD14_var	piante PR, P1, P2 e coperture con schema accessibilità	1:100		
13		AD15_var	prospetti SUD e OVEST	1:100		
14		AD16_var	prospetti NORD ed EST	1:100		



**CASA DELLA COMUNITA' (CUP-C74E21003560001)
IN VIA XXIV MAGGIO 17, BUSTO GAROLFO (MI)**

Sistema Socio Sanitario



ASST Ovest Milanese


via Papa Giovanni Paolo II
20025 Legnano (MI)

IL LEGALE RAPPRESENTANTE DIRETTORE GENERALE
Dott. Francesco Laurelli

IL RESPONSABILE UNICO DEL PROCEDIMENTO
arch. Emanuela Crespi

PROGETTISTA

CAPOGRUPPO

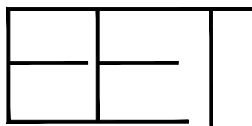

**COBOLLI GIGLI
E MONICO SRL**

Via Tadino 24 - 20124 - Milano
Tel 02/201980 r.a.
e-mail: eet@eet-arch.com

MANDANTI



Keller associati S.r.l. - societa' di ingegneria
Via Inganni, n.84 - 20147 Milano
tel./fax 024151049
E_mail: milano@kellerassociati.it

Dott. Geologo Mantica Paolo
Via Isonzo n. 5 - 20813 Bovisio Masciago (MB)
tel. 334 8684996
E_mail: geo-tecnica@virgilio.it

ing. Sabina Fenu,
via A. Aleardi, 35 -21013 Gallarate (VA)
tel. 3470091967
E_mail: ing.sabina_fenu@libero.it

IMPRESA

FASE: VARIANTE

TITOLO: RELAZIONE GENERALE

PROGETTO:

PNRR BUSTO GAROLFO

SCALA:

Revisione	Data	Riferimento emissione / revisione	Eseguito	Verificato
01	10/07/2023			
02	13/03/2026			

TAVOLA

DOC02_var

"ATTUAZIONE DEL PNRR – MISSIONE 6C1 – 1.1.1 IMPLEMENTAZIONE DI UN NUOVO MODELLO ORGANIZZATIVO:

CASA DELLA COMUNITÀ - ASST OVEST MILANESE - EDIFICIO IN VIA XXIV MAGGIO 17 – BUSTO GAROLFO (MI)"

Deliberazione della Giunta Comunale di Busto Garolfo numero 139 del 19/09/2023.

RELAZIONE VARIANTE

in accordo con ASST Ovest Milanese sono state definite per ragioni funzionali, tecniche, estetiche ed economiche, alcune modifiche di seguito illustrate, oggetto della presente variante in corso d'opera.

MODIFICHE INTERNE

- Sono state necessarie lievi modifiche di lay-out, per sopraggiunte nuove esigenze funzionali, sui tre livelli del progetto;
- Per ragioni costruttive, la tromba delle scale è stata allungata di 30 cm, riducendo quindi di 30 cm le tre rampe davanti ai corridoi di sbarco dei piani (che rimangono da 150 cm). Pertanto tutte le 4 rampe dei tre piani, risultano larghe 120 cm;

Vedi tavole AD07_var (progetto di variante piani terra, primo, secondo e copertura) e AD14_var (confronto piani terra, primo, secondo e copertura).

MODIFICHE PROSPETTI

- Sono state eliminate le lesene decorative di facciata sui quattro prospetti e il bow-window presente sul prospetto Ovest per massimizzare le prestazioni energetiche dell'edificio;
- Per ragioni economiche è stato ridotto lo sviluppo del mascheramento metallico degli impianti in copertura e sono state eliminate le fioriere presenti sul fronte Nord;


Vedi tav. AD08_var, AD09_var, AD15_var, AD16_var.

MODIFICHE ESTERNE


- Per esigenze tecniche, verrà realizzato un manufatto in muratura a servizio della fornitura elettrica (contatore elettrico e misure);
- Verrà realizzato un camminamento esterno di collegamento tra nuovo edificio ed edificio esistente, per consentire agli utenti di passare da una costruzione all'altra senza uscire dalla proprietà. Come per i camminamenti esterni già previsti, anche questo sarà realizzato con pavimentazione autobloccante drenante;

- Non si è proceduto alla demolizione della recinzione esistente, rientrante, presente su via XXIV maggio, che sarà mantenuta in essere;
- Verrà realizzata una recinzione con cancelletto (lato Nord) di delimitazione tra l'area di pertinenza della Casa di Comunità e l'area di pertinenza del fabbricato residenziale retrostante.

Vedi tav. AD06_var, AD13_var.

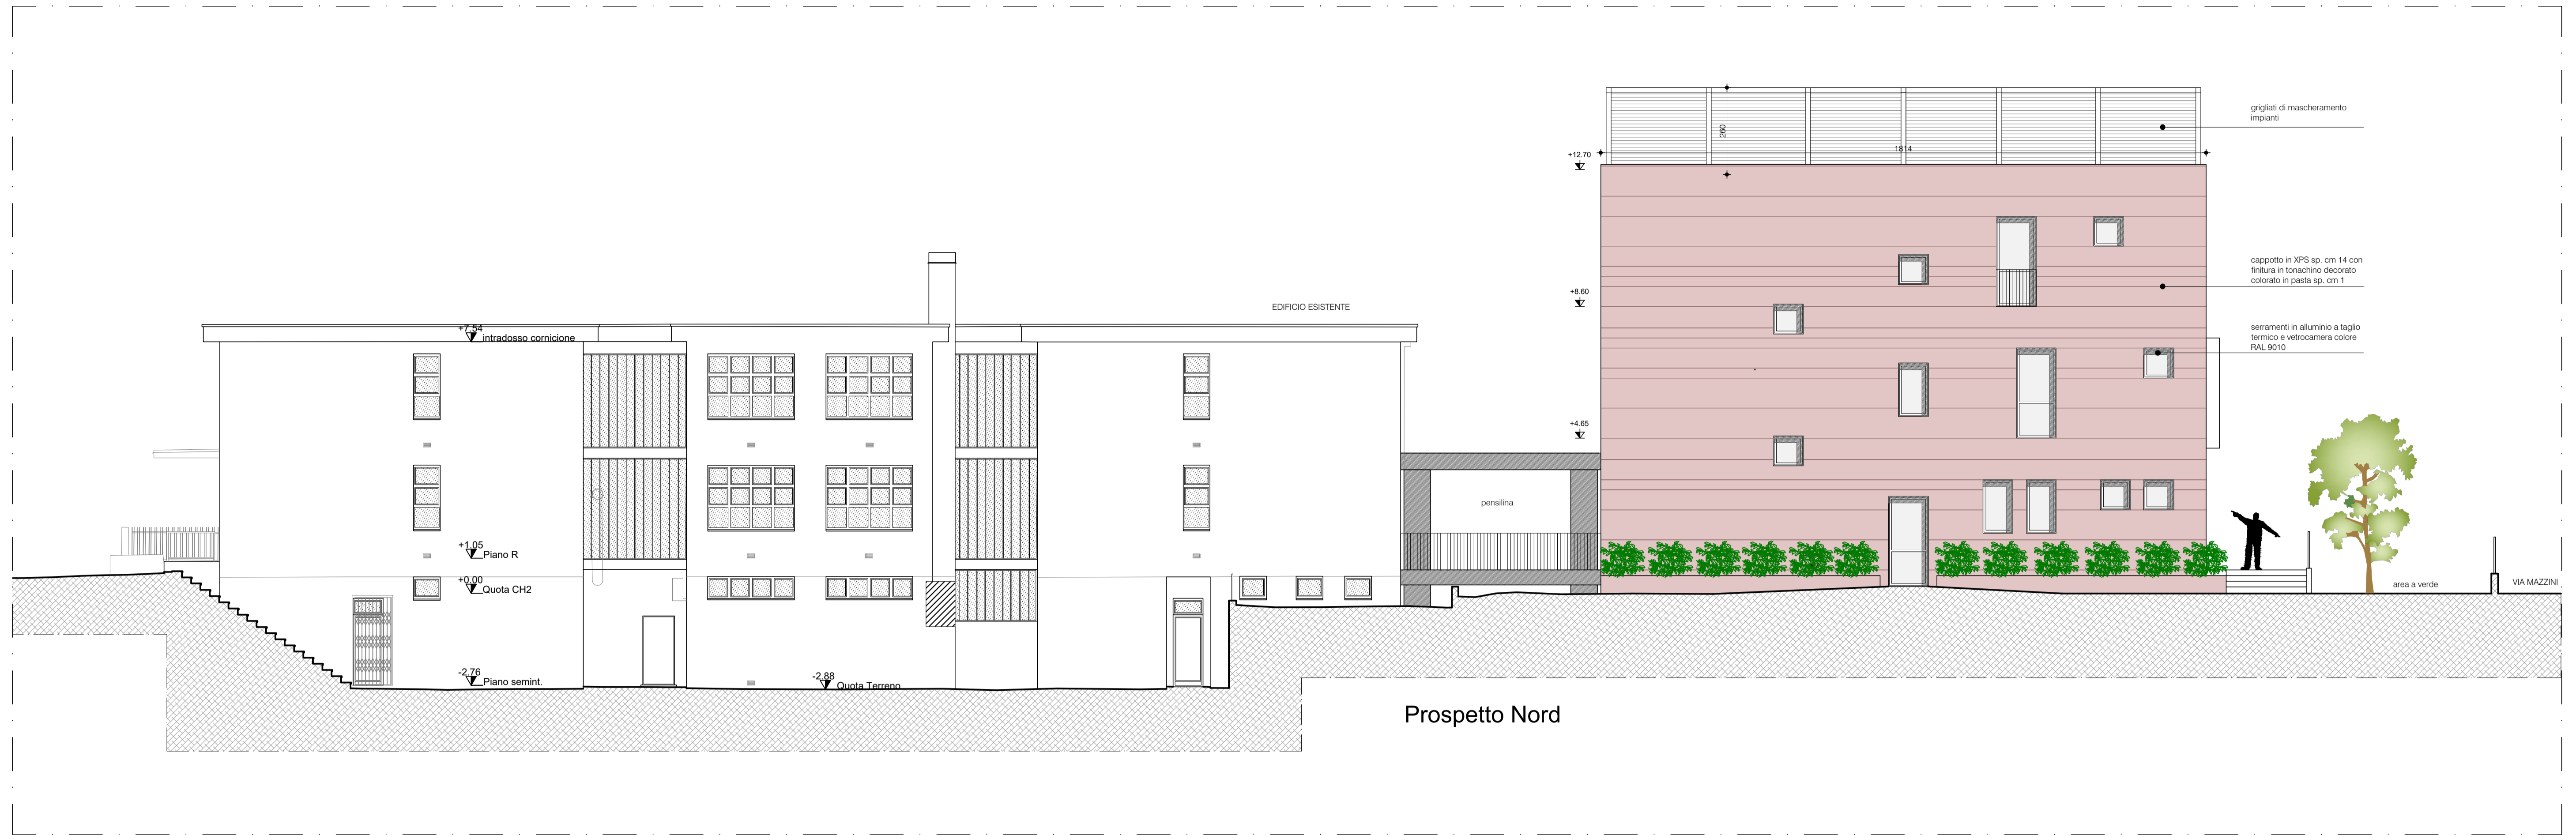

Prospetto Nord

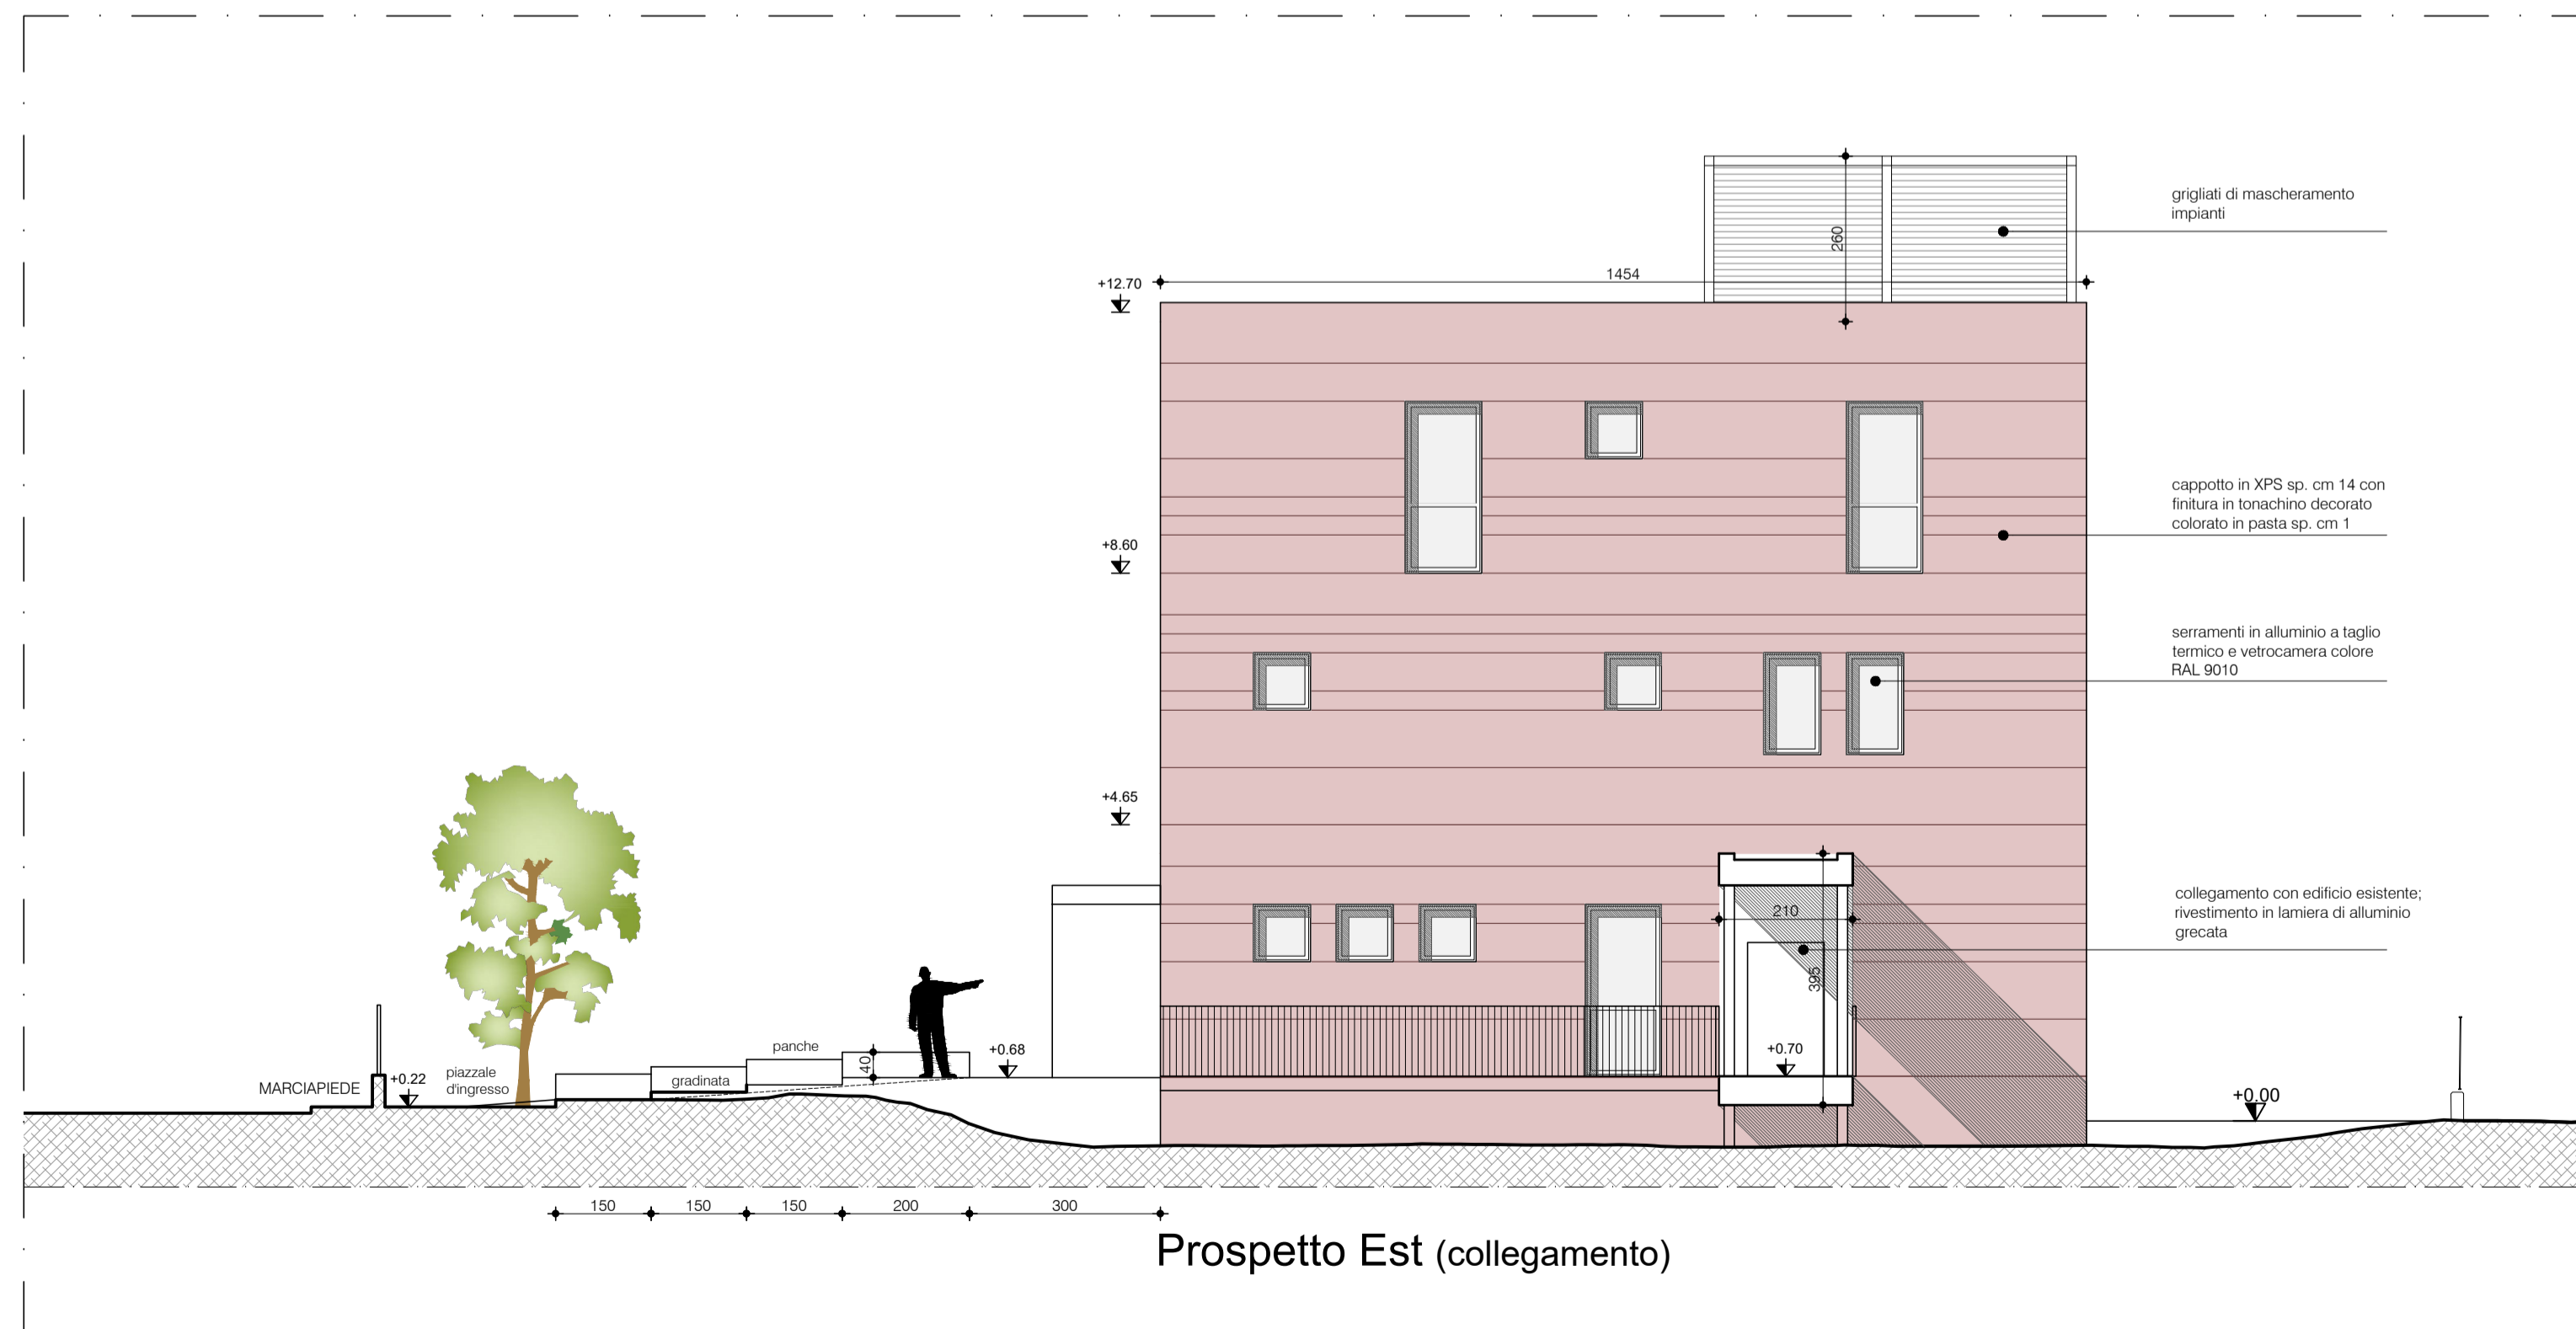

Prospetto Est (collegamento)

Finanziato dall'Unione europea
NextGenerationEU

Piano Nazionale di Ripresa e Resilienza
NEXTGENERATIONITALIA

MISSIONE 6 COMPONENT 1
INVESTIMENTO 1
Casa della Comunità' e presa in carico della persona

Regione Lombardia

CASA DELLA COMUNITA' (CUP-C74E21003560001)
IN VIA XXIV MAGGIO 17, BUSTO GAROLFO (MI)

Sistema Socio Sanitario
Regione Lombardia
ASST Ovest Milanese
via Papa Giovanni Paolo II
20025 Legnano (MI)

IL LEGALE RAPPRESENTANTE DIRETTORE GENERALE
Dott. Francesco Laurelli

IL RESPONSABILE UNICO DEL PROCEDIMENTO
arch. Emanuela Crespi

PROGETTISTA

CAPOGRUPPO

COROLI GIGLI E MONICO SRL
Via Tadini 24 - 20124 - Milano
Tel. 02/20198911 a.e.
e-mail: eel@eet-arch.com

MANDANTI

KELLER ASSOCIATI s.r.l.
Keller associati S.r.l. - società di ingegneria
Via Tadini, n.24 - 20147 Milano
tel./fax 02/4151049
e-mail: milano@kellerassociati.it

Dott. Geologo Mantica Paolo
Via Torosio n. 5 - 20813 Borso Maggiore (MI)
tel. 334 8684996
E-mail: geo-tecnica@virgilio.it

Ing. Sabina Fenu,
via A. Alessandri, 35 - 21013 Gallarate (VA)
tel. 3470091967
E-mail: ing.sabina_fenu@libero.it

IMPRESA

FASE: VARIANTE



TITOLO: PROSPETTI NORD E EST
come da DELIBERAZIONE DELLA GIUNTA COMUNALE 139 DEL 19/09/2023

PROGETTO: PNRR BUSTO GAROLFO

SCALA: 1:100

Revisione	Data	Riferimento emissione / revisione	Eseguito	Verificato
01	10/07/2023			
02	13/03/2026			

TAVOLA
AD09

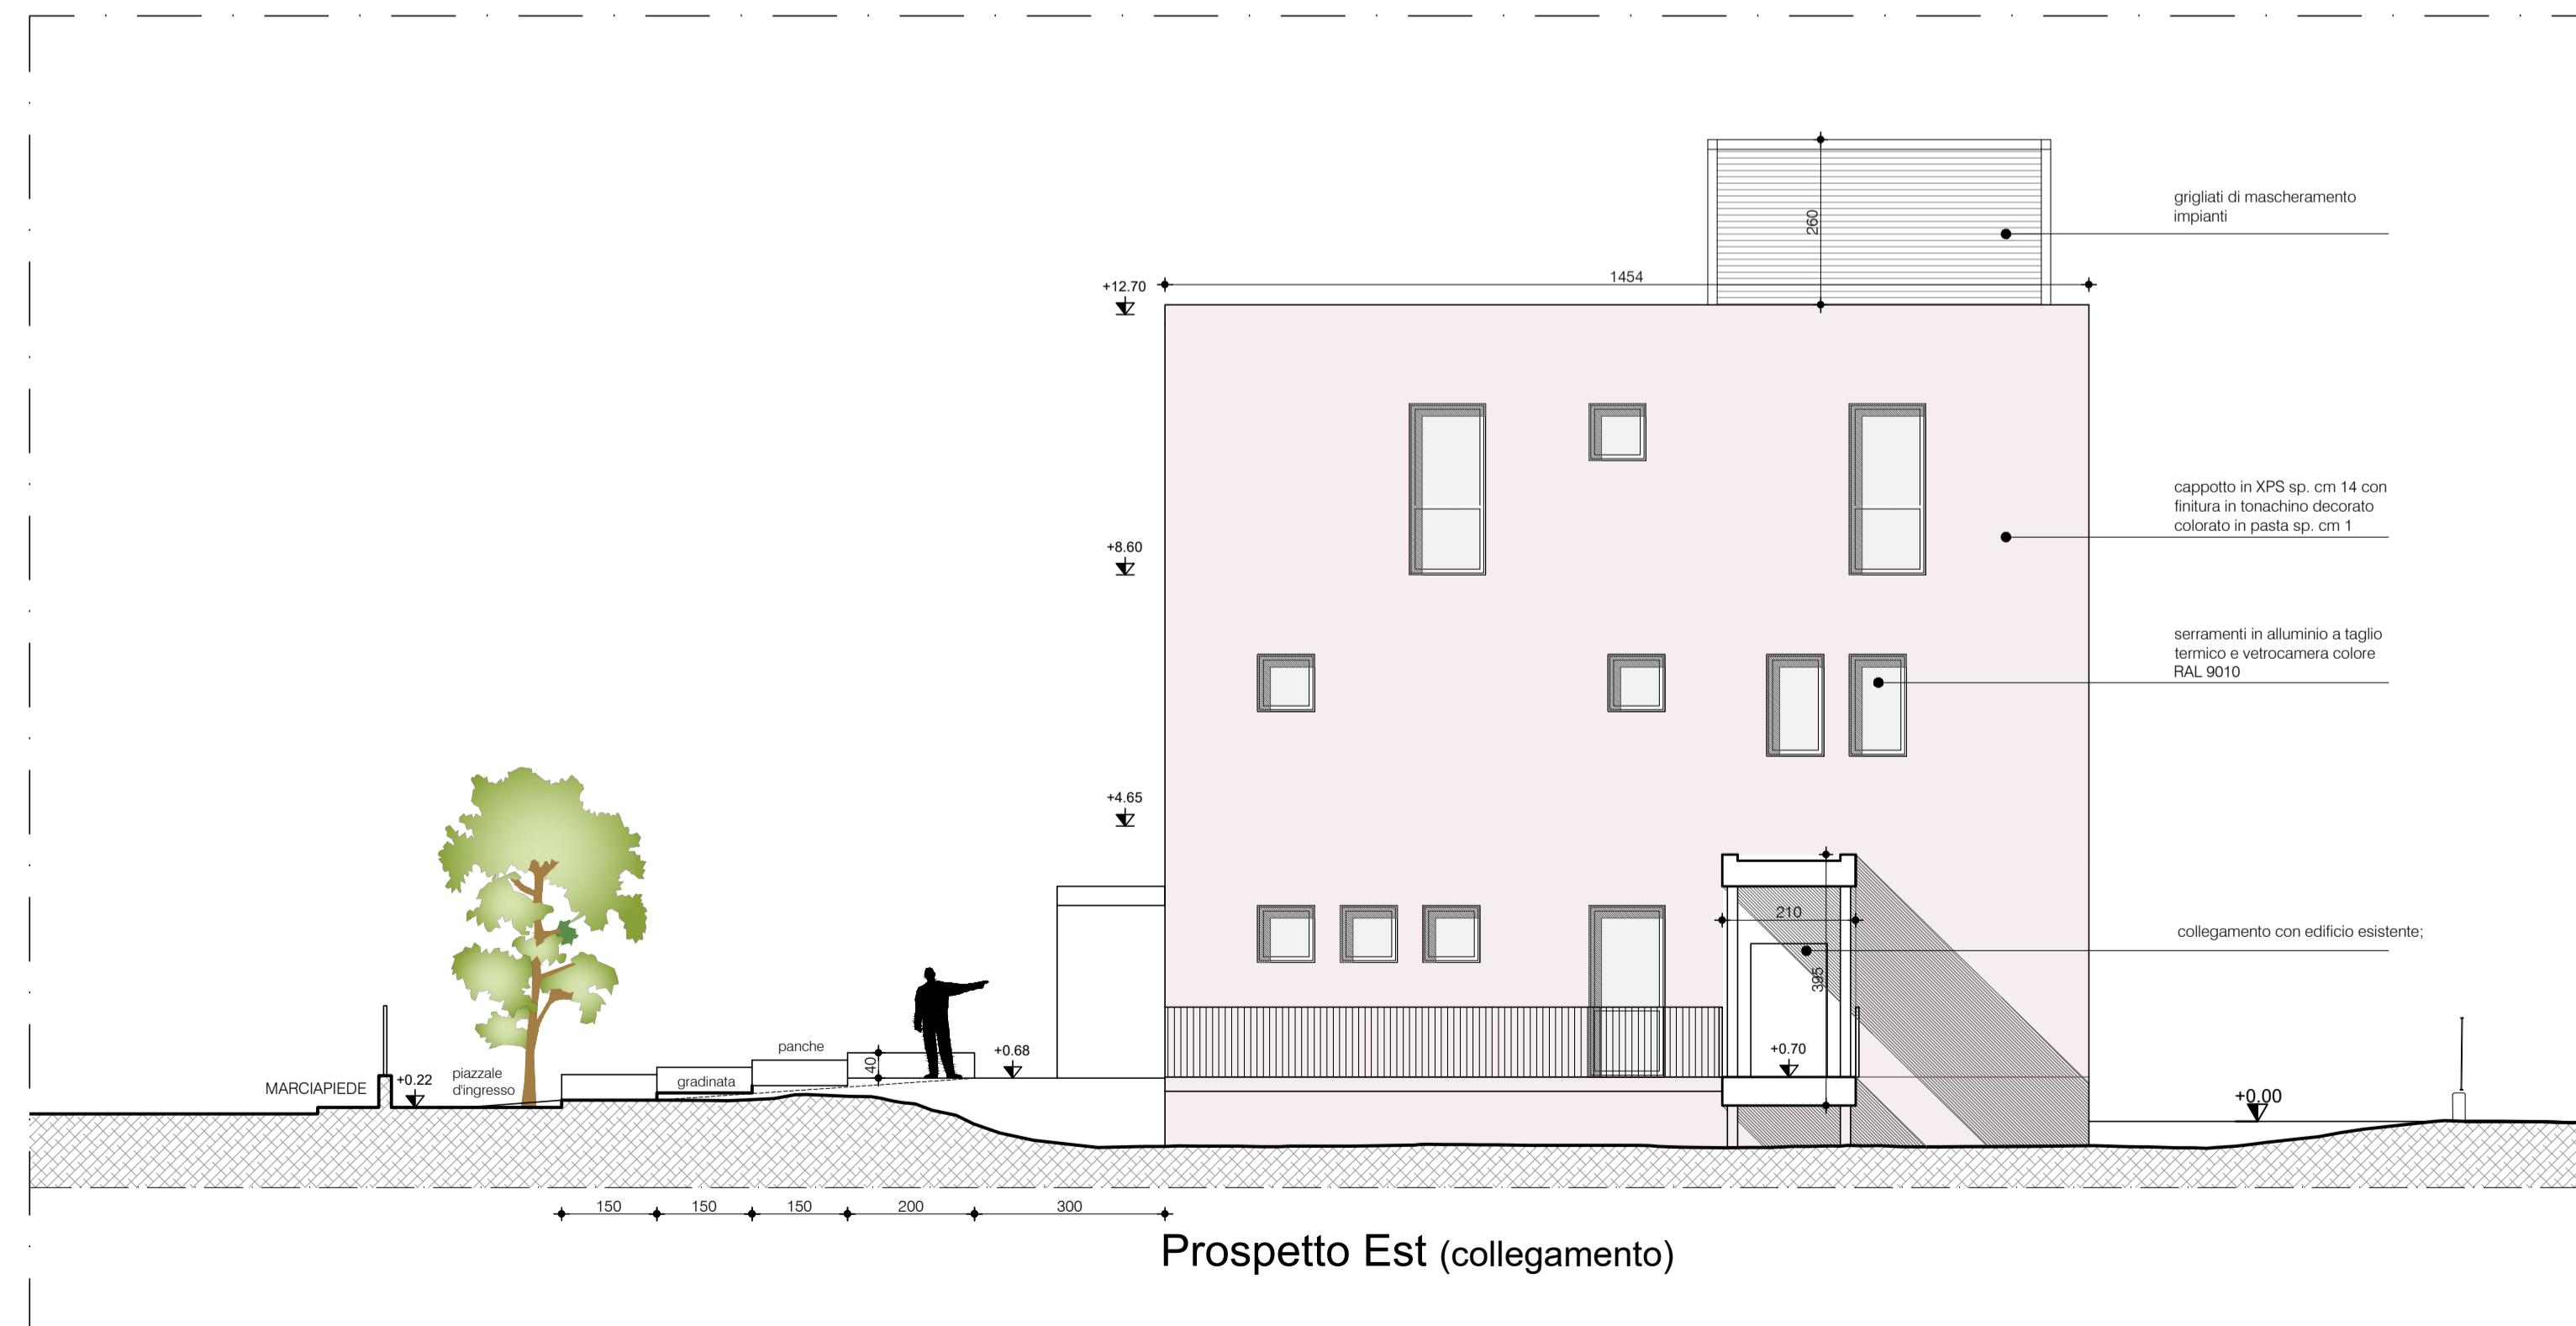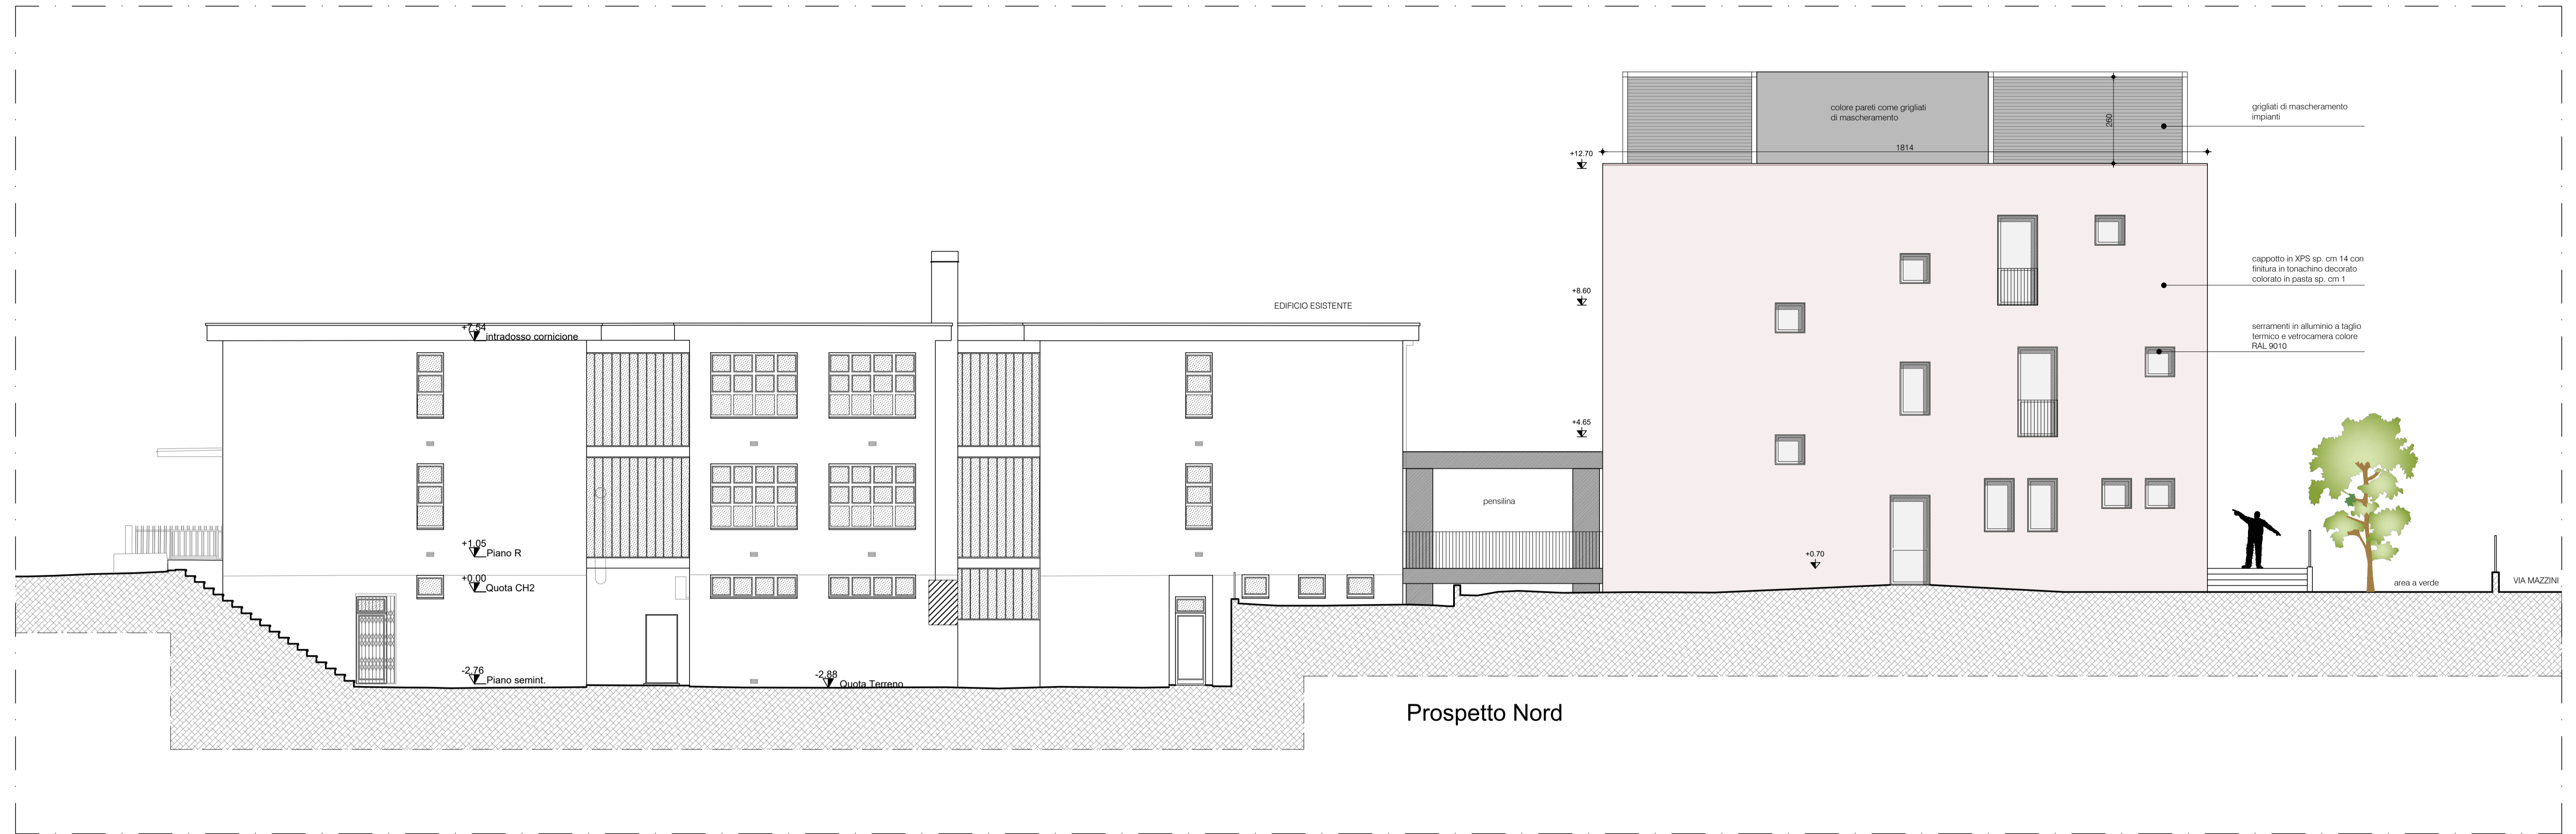

Finanziato dall'Unione europea
NextGenerationEU

Piano Nazionale di Ripresa e Resilienza
NEXTGENERATIONITALIA

MISSIONE 6 COMPONENT 1
INVESTIMENTO 1
Casa della Comunità e presa in carico della persona

Regione Lombardia

CASA DELLA COMUNITA' (CUP-C74E21003560001)
IN VIA XXIV MAGGIO 17, BUSTO GAROLFO (MI)

Sistema Socio Sanitario
Regione Lombardia
ASST Ovest Milanese
via Papa Giovanni Paolo II
20025 Legnano (MI)

IL LEGALE RAPPRESENTANTE DIRETTORE GENERALE
Dott. Francesco Laurelli

IL RESPONSABILE UNICO DEL PROCEDIMENTO
arch. Emanuela Crespi

PROGETTISTA
CAPOGRUPPO
COROLI GIGLI E MONICO SRL
Via Tigari, n.84 - 20147 Milano
Tel. 02/0119891 s.a.
e-mail: eel@eet-arch.com

MANDANTI
KELLER ASSOCIATI s.r.l.
Keller associati S.r.l. - società di ingegneria
Via Tigari, n.84 - 20147 Milano
tel. fax 02/4151049
E_mail: milano@kellerassociati.it

Dott. Geologo Mantica Paolo
Via Torino n. 5 - 20113 Borso Maggiore (MI)
tel. 334 8684996
E_mail: geo-tecnica@virgilio.it

Ing. Sabina Fenu,
Via A. Alessandri, 35 - 21013 Gallarate (VA)
tel. 3470091967
E_mail: ing.sabina_fenu@libero.it

IMPRESA

FASE: VARIANTE


TITOLO: PROSPETTI NORD E EST VARIANTE

PROGETTO: PNRR BUSTO GAROLFO

SCALA: 1:100

Revisione	Data	Riferimento emissione / revisione	Eseguito	Verificato
01	10/07/2023			
02	13/03/2026			


TAVOLA
AD09_var

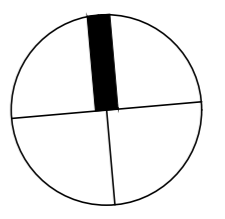


PIANO RIALZATO




PIANO PRIMO

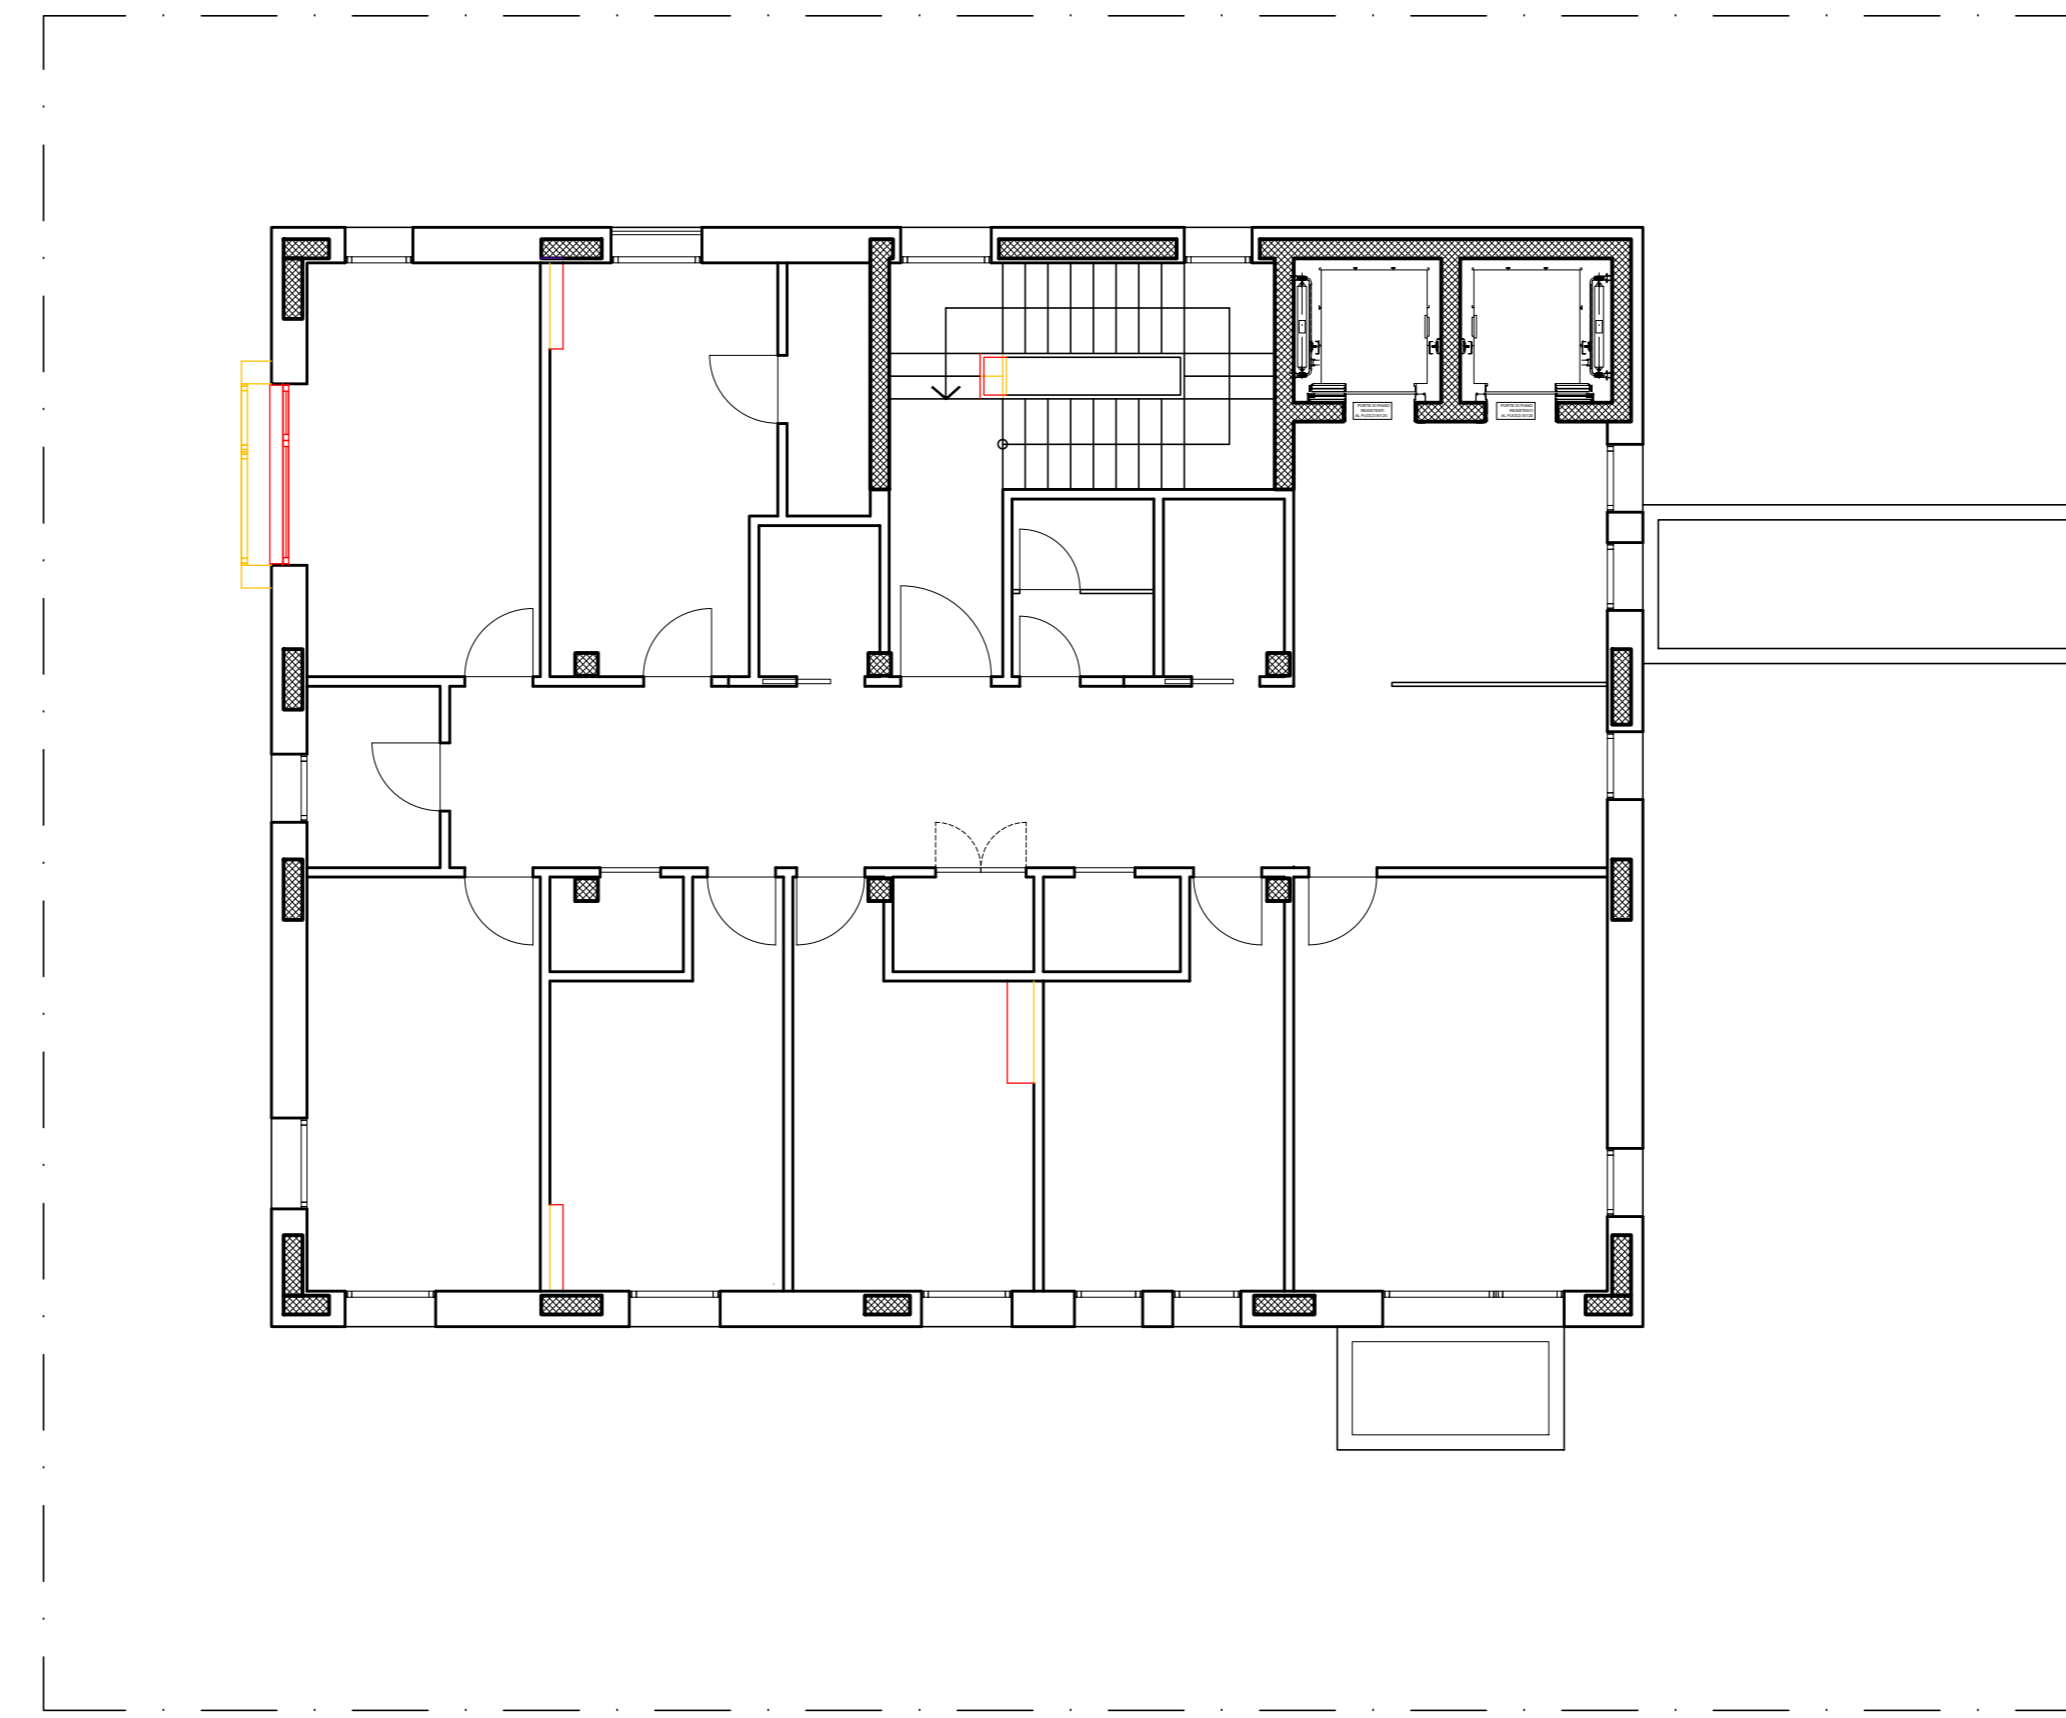

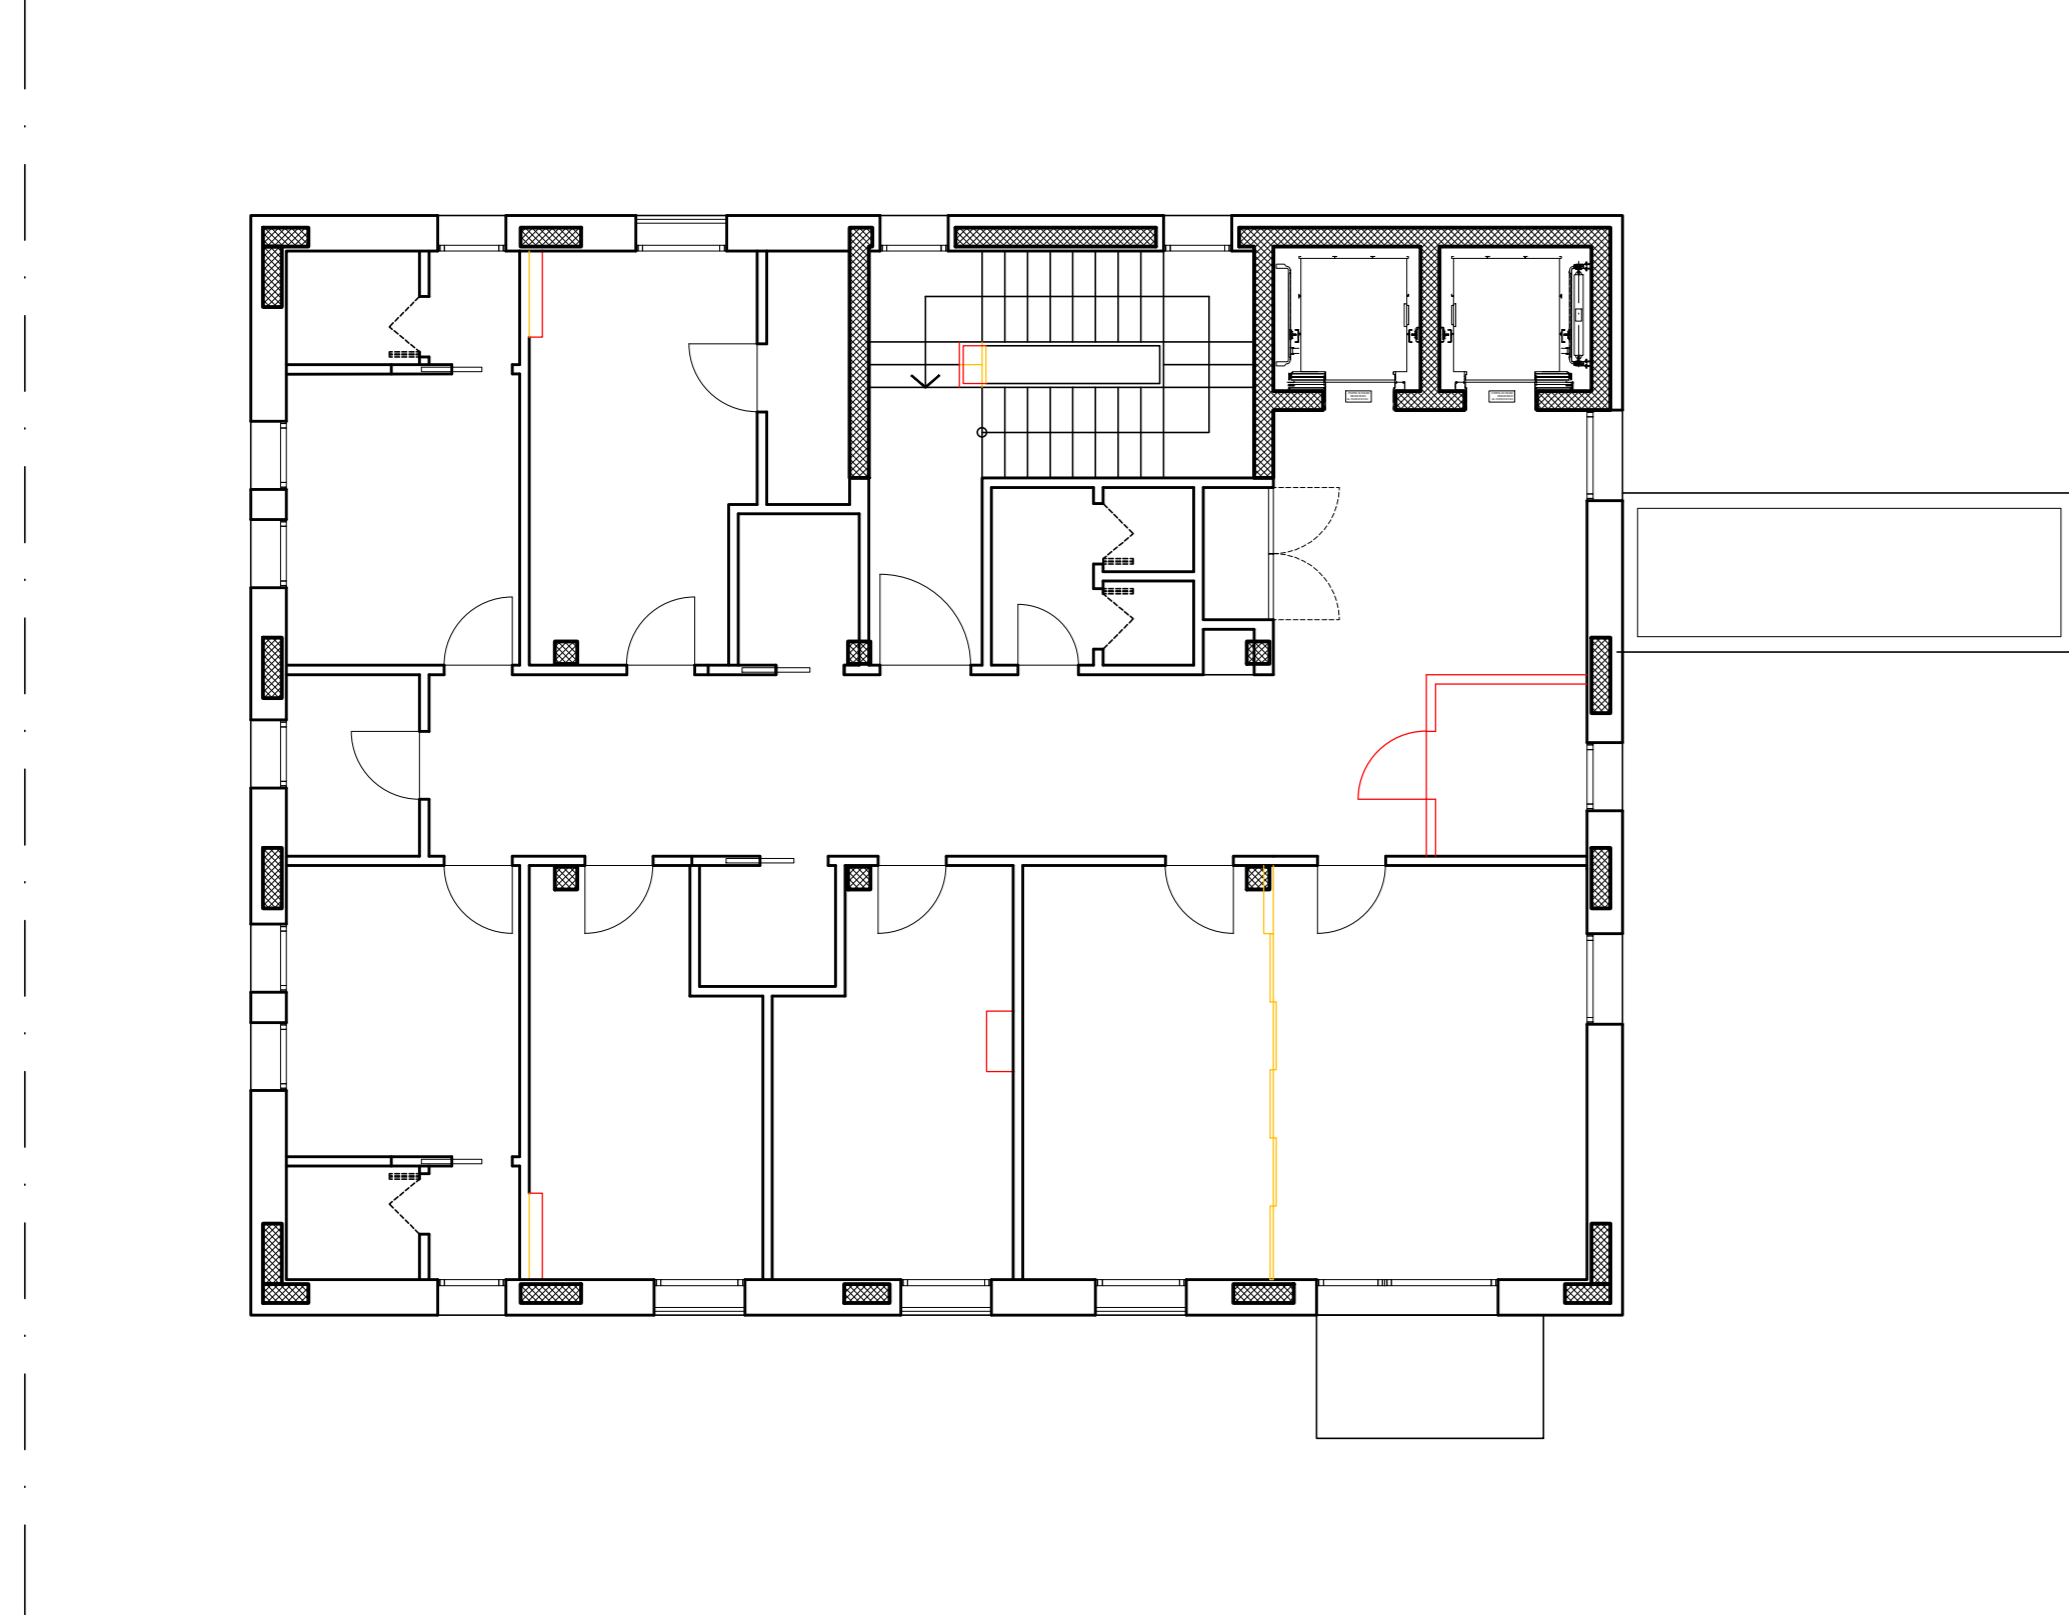

PIANO SECONDO

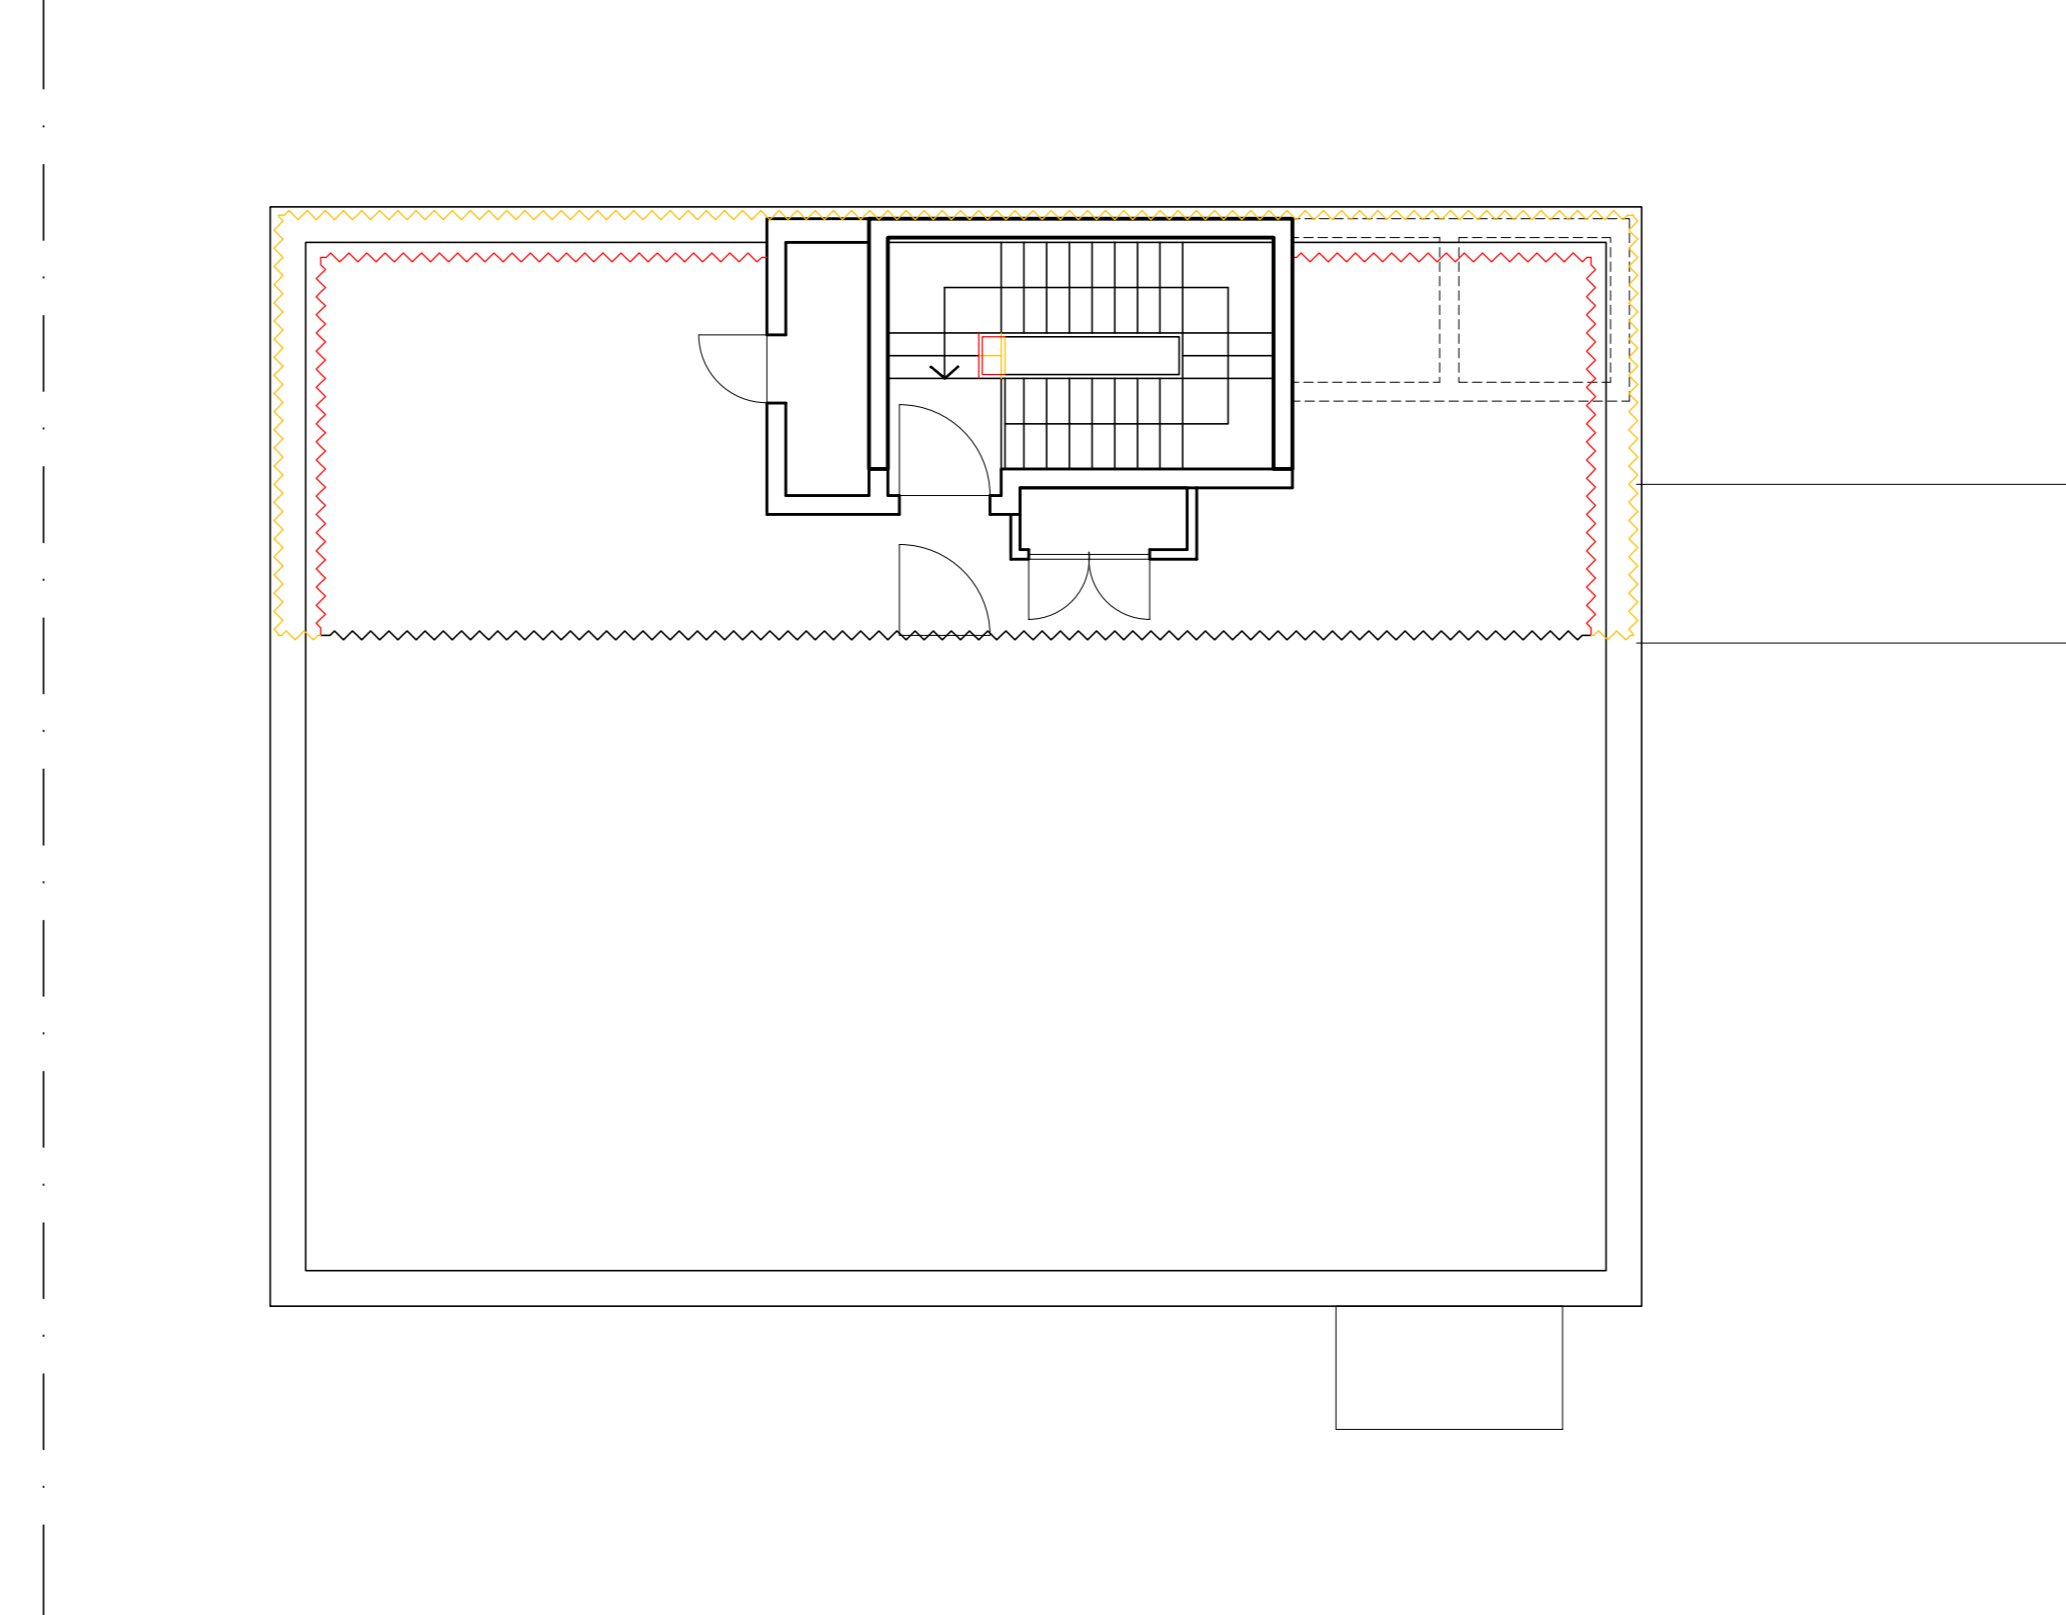

PIANO COPERTURA



-  COSTRUZIONI
-  DEMOLIZIONI

Finanziato dall'Unione europea NextGenerationEU

Piano Nazionale di Ripresa e Resilienza #NEXTGENERATIONITALIA

MISSIONE 6 COMPONENT 1 INVESTIMENTO 1 Casa della Comunità e presa in carico della persona



Regione Lombardia

CASA DELLA COMUNITA' (CUP-C74E21003560001)
IN VIA XXIV MAGGIO 17, BUSTO GAROLFO (MI)

Sistema Socio Sanitario
 Regione Lombardia
 ASST Ovest Milanese
 via Papa Giovanni Paolo II 20025 Legnano (MI)

IL LEGALE RAPPRESENTANTE DIRETTORE GENERALE
 Dott. Francesco Lauri

IL RESPONSABILE UNICO DEL PROCEDIMENTO
 arch. Emanuela Crespi

PROGETTISTA
 CAPOGRUPPO
 COBOLU G&U S.p.A.
 Via Torino 24 - 20124 - Milano
 Tel. 02/23907414
 e-mail: est@cobolu.com

MANDANTI
 KELLER
 Keller associati S.r.l. - società di ingegneria
 Via Inganni, 6-86 - 20147 Milano
 Tel. 02/4110467
 E-mail: milano@kellerassociati.it

Dott. Geologo Marica Pado
 Via Salaria 3 - 00119 Roma - Municipio VIII
 tel. 334.8084990
 E-mail: geo.marica@virgilio.it

Ing. Sabina Ferru
 via A. Manzoni, 35 - 21013 Gallarate (VA)
 tel. 347091907
 E-mail: ing.sabina_ferru@bbero.it

IMPRESA

FASE: VARIANTE

TITOLO: PIANTE PIANO RIALZATO, PRIMO, SECONDO, COPERTURA CONFRONTO

PROGETTO: PNRR BUSTO GAROLFO



SCALA: 1:100

Revisione	Data	Ribattimento emissione / revisione	Esiguito	Verificato
01	10/01/2023			
02	13/03/2025			


TAVOLA
AD14_var

LEGENDA
STANDARD MINIMI CASA DELLA COMUNITA' HUB
COME DA DM 77/22, SUDDIVISO IN MACRO AREE


ASSISTENZA PRIMARIA	SPECIALISTICA AMBULATORIALE	FRAGILITA' E INTEGRAZIONE SERVIZI SOCIALI	SERVIZI AMMINISTRATIVI
SERVIZIO DI CURE PRIMARIE 1 - MMG SERVIZIO DI CURE PRIMARIE 2 - MMG SERVIZIO DI CURE PRIMARIE 3 - infermiere SERVIZIO DI CURE PRIMARIE 4 - PLS SERVIZIO INFERMIERISTICO CONTINUITA' ASSISTENZIALE - UCA	SERVIZIO DI SPECIALISTICA AMBULATORIALE SERVIZIO DIAGNOSTICO DI BASE PUNTO PRELEVI	PUNTO UNICO DI ACCESSO - PUA SERVIZIO DI ASSISTENZA DOMICILIARE - ADI INTEGRAZIONE CON I SERVIZI SOCIALI PER LA CRONICITA' PARTICIPAZIONE DELLA COMUNITA' E VALORIZZAZIONE CO-PRODUZIONE	SISTEMA INTEGRATO DI PRODUZIONE COLLEGATO AL CLUP AZIENDALE

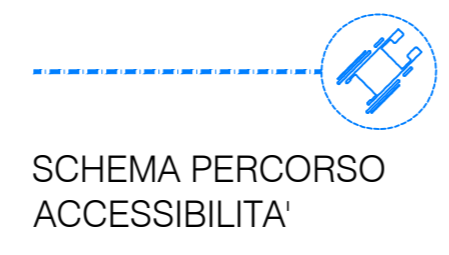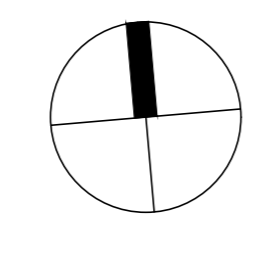


PIANO RIALZATO

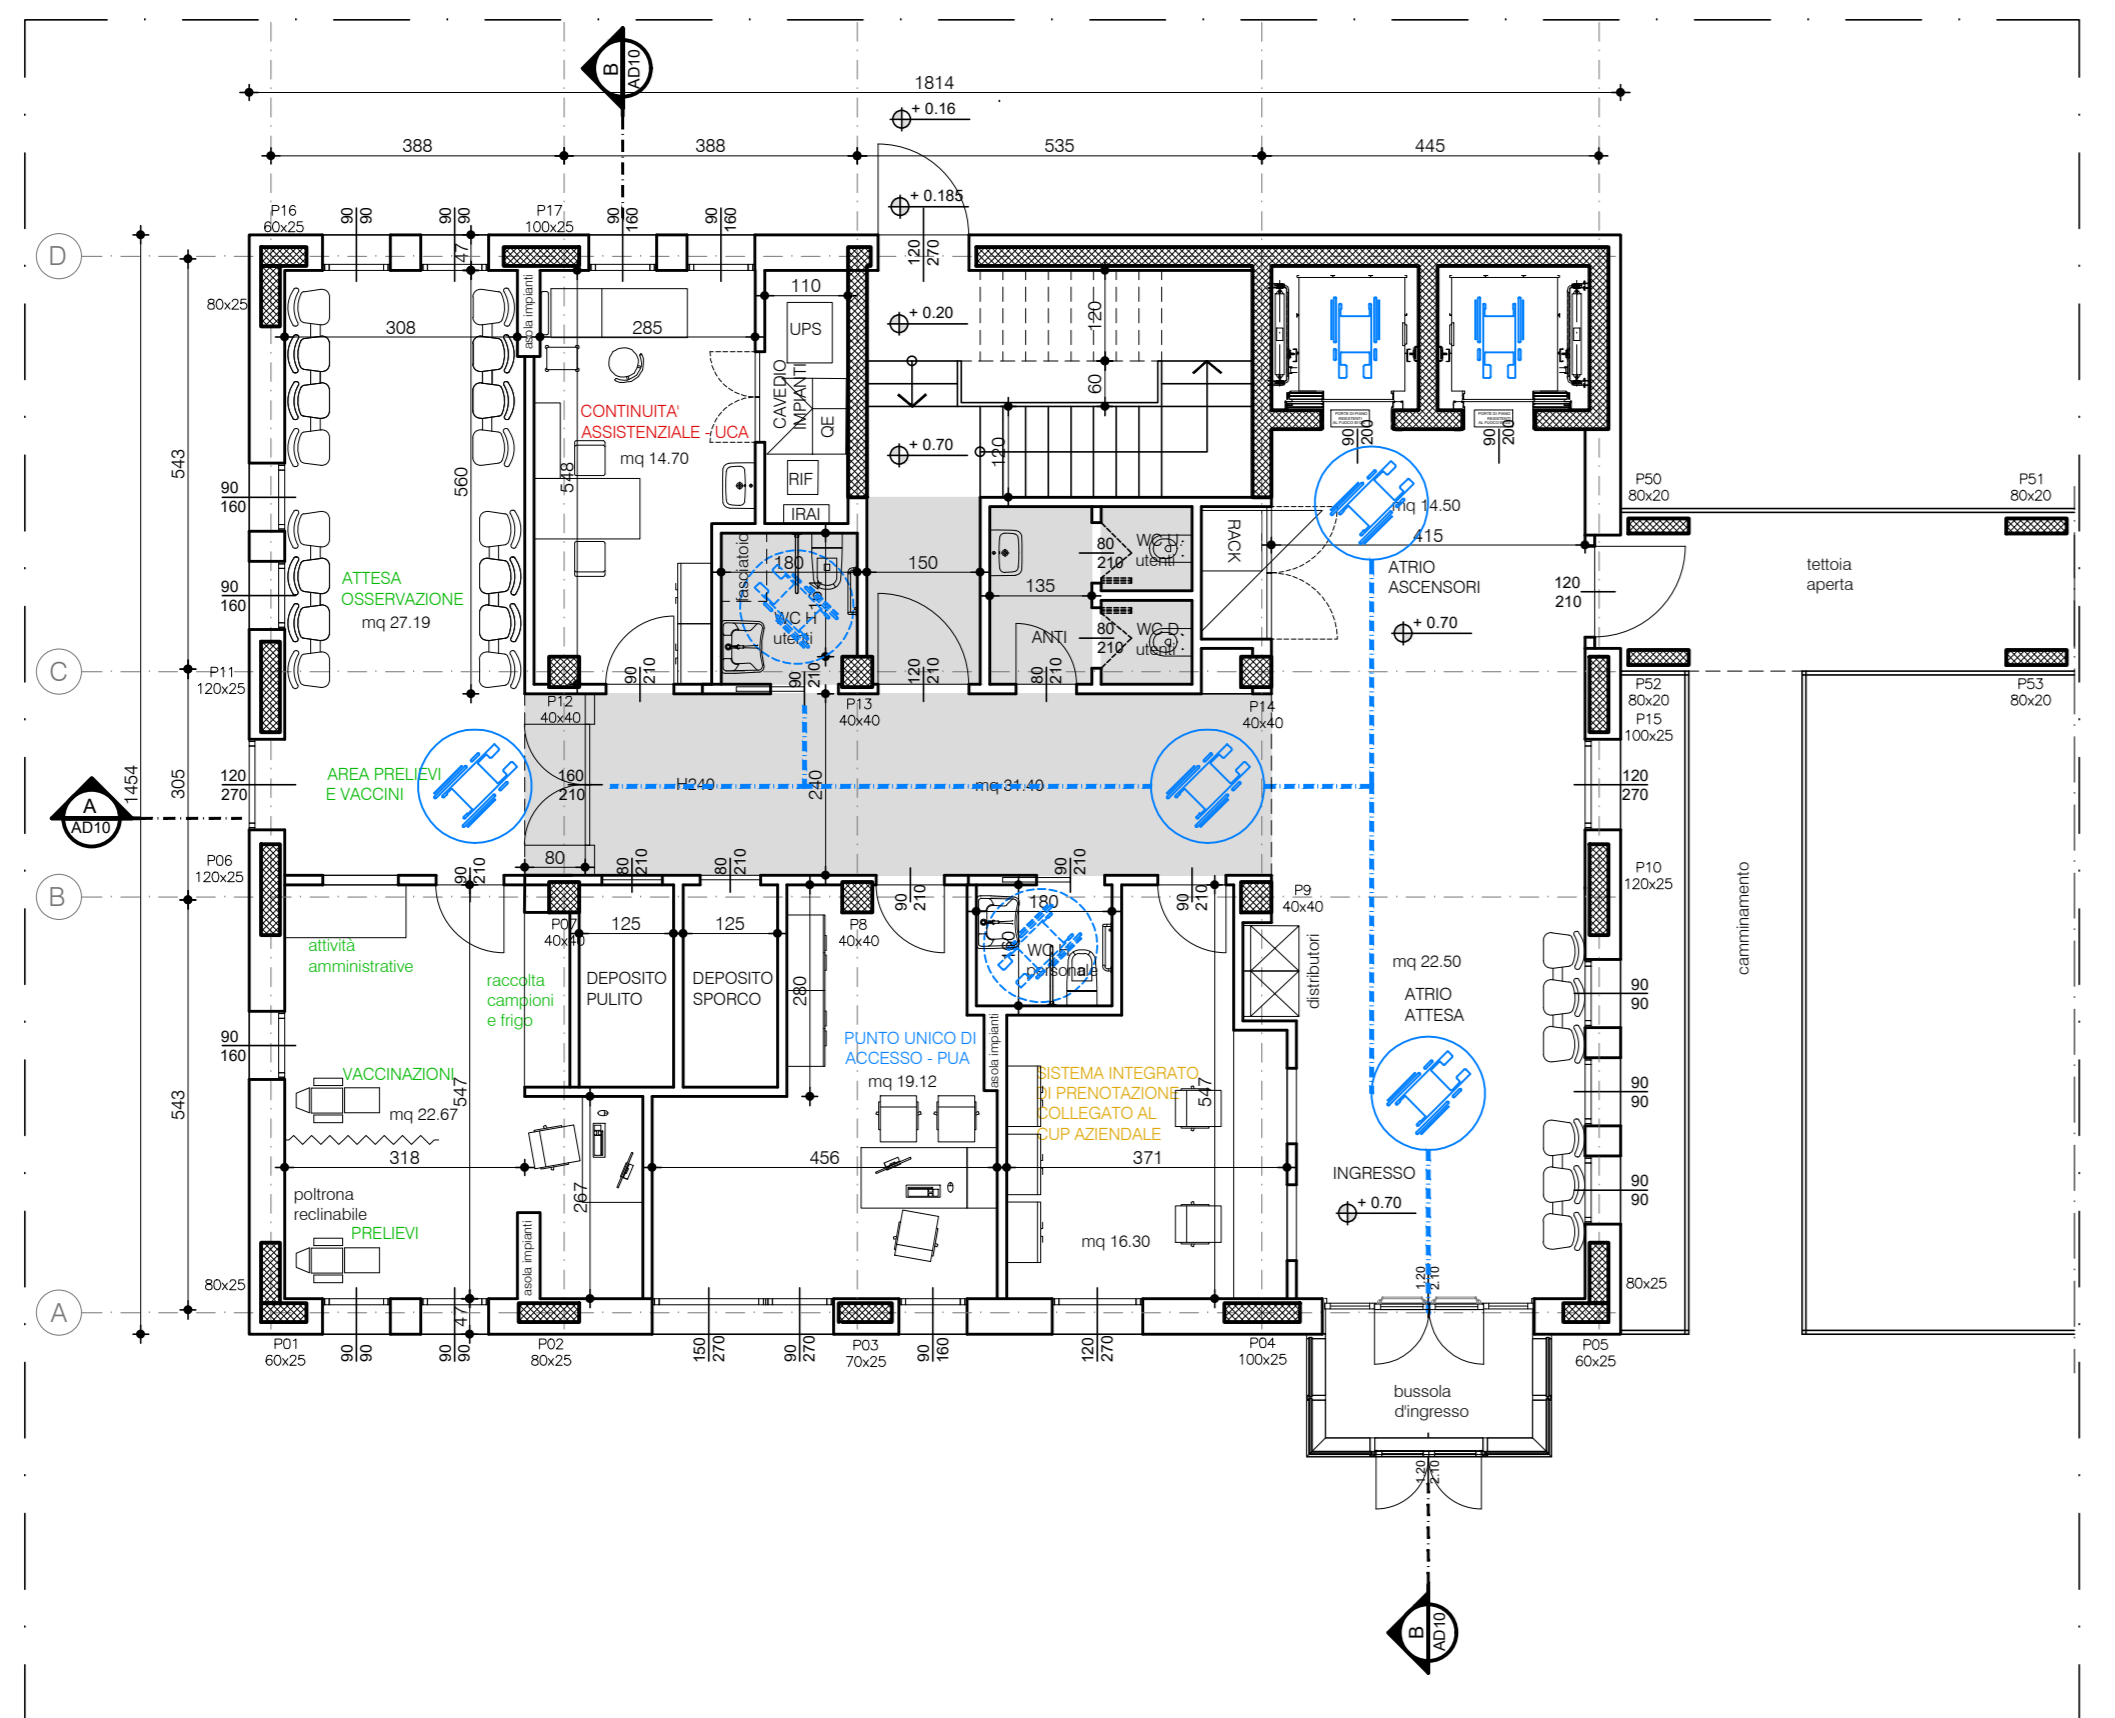


PIANO PRIMO

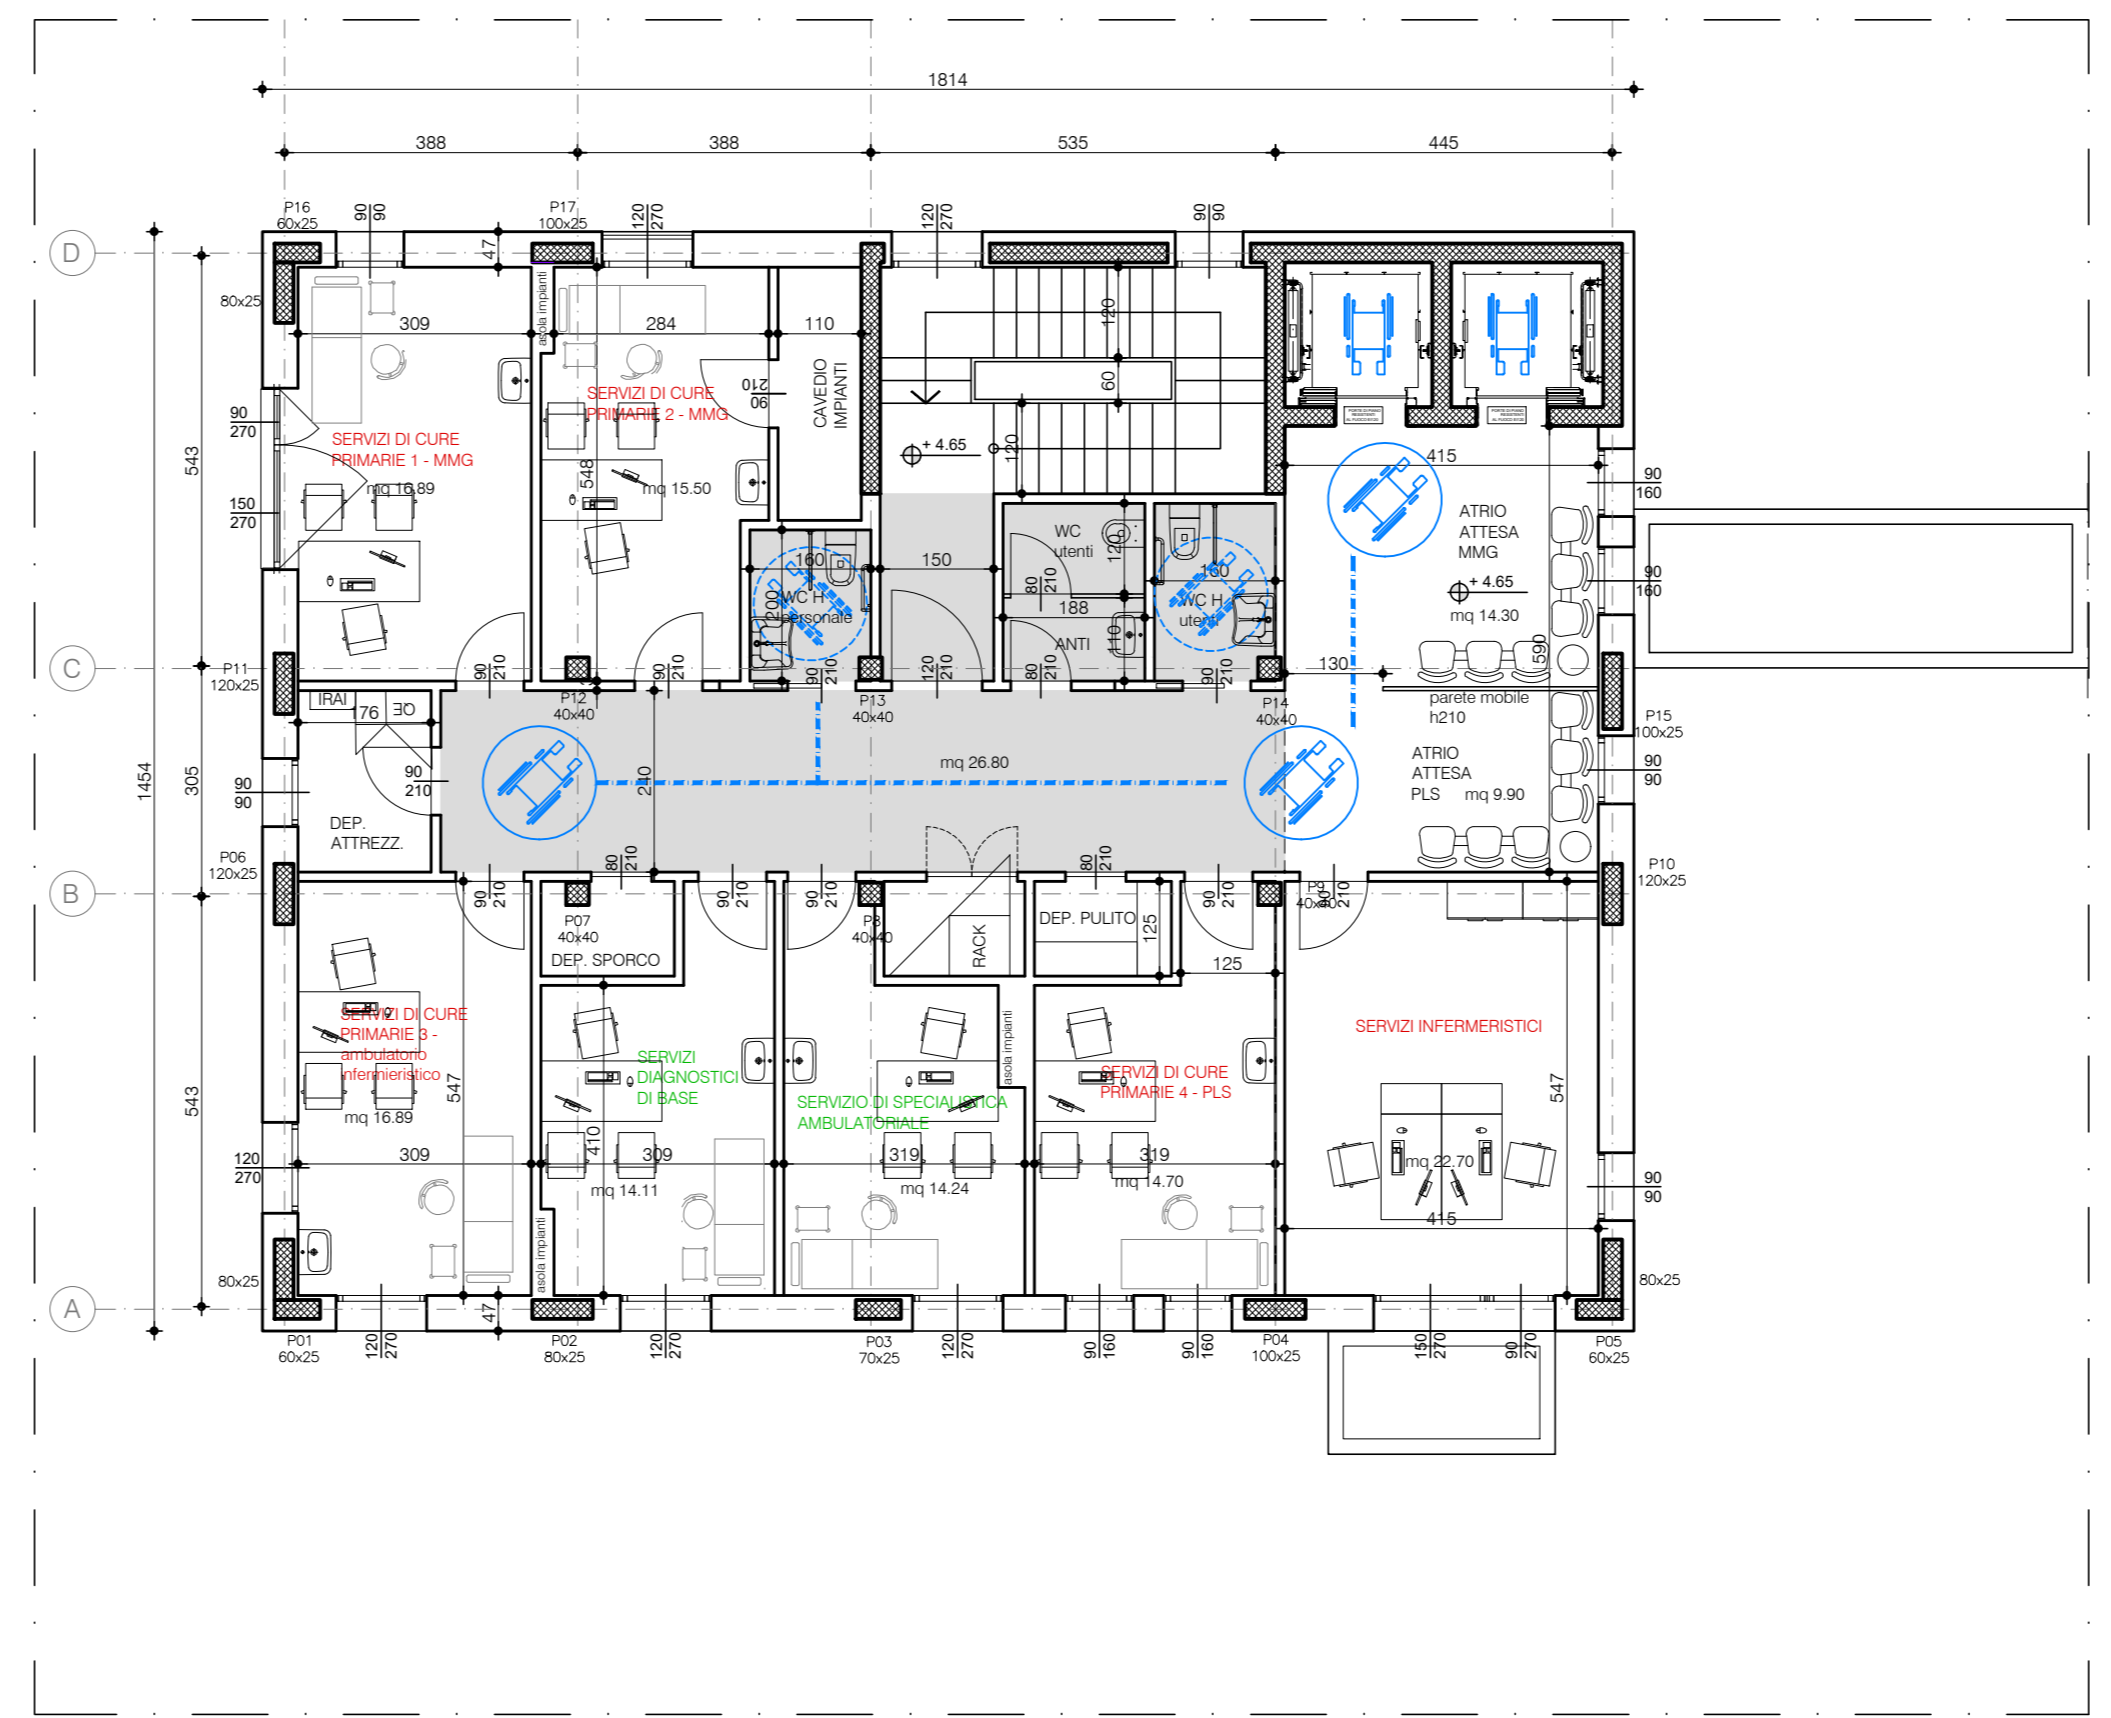

PIANO SECONDO

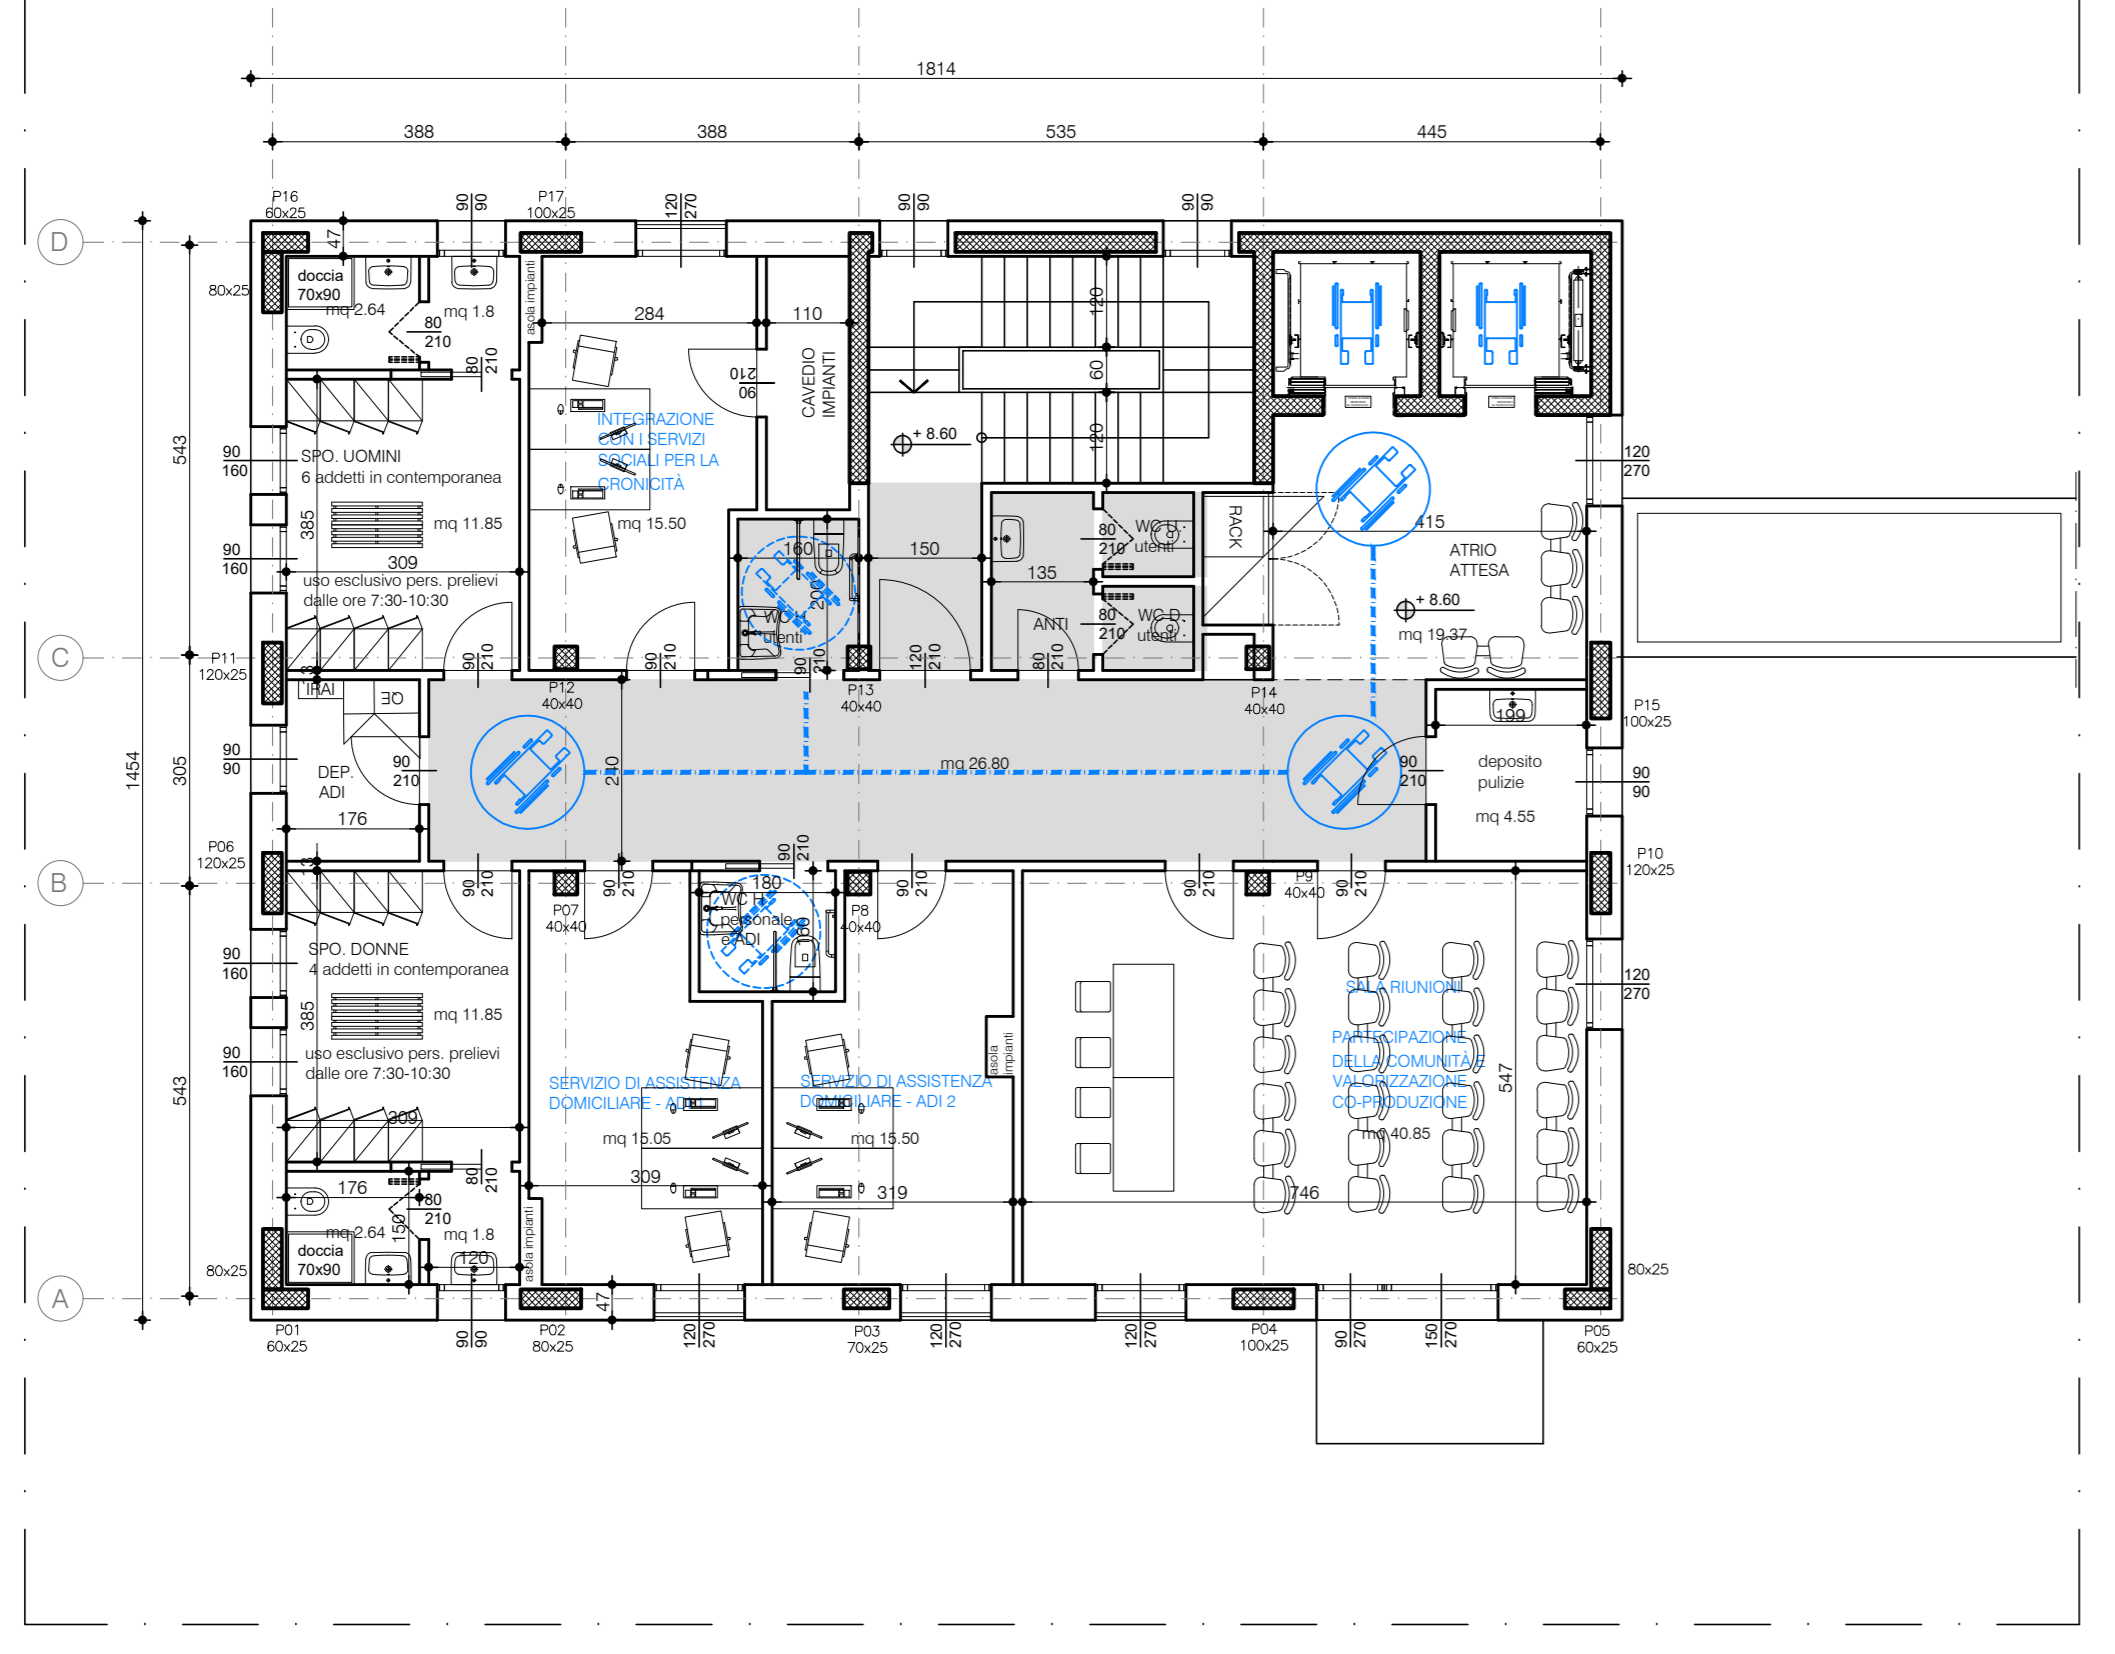

PIANO COPERTURA

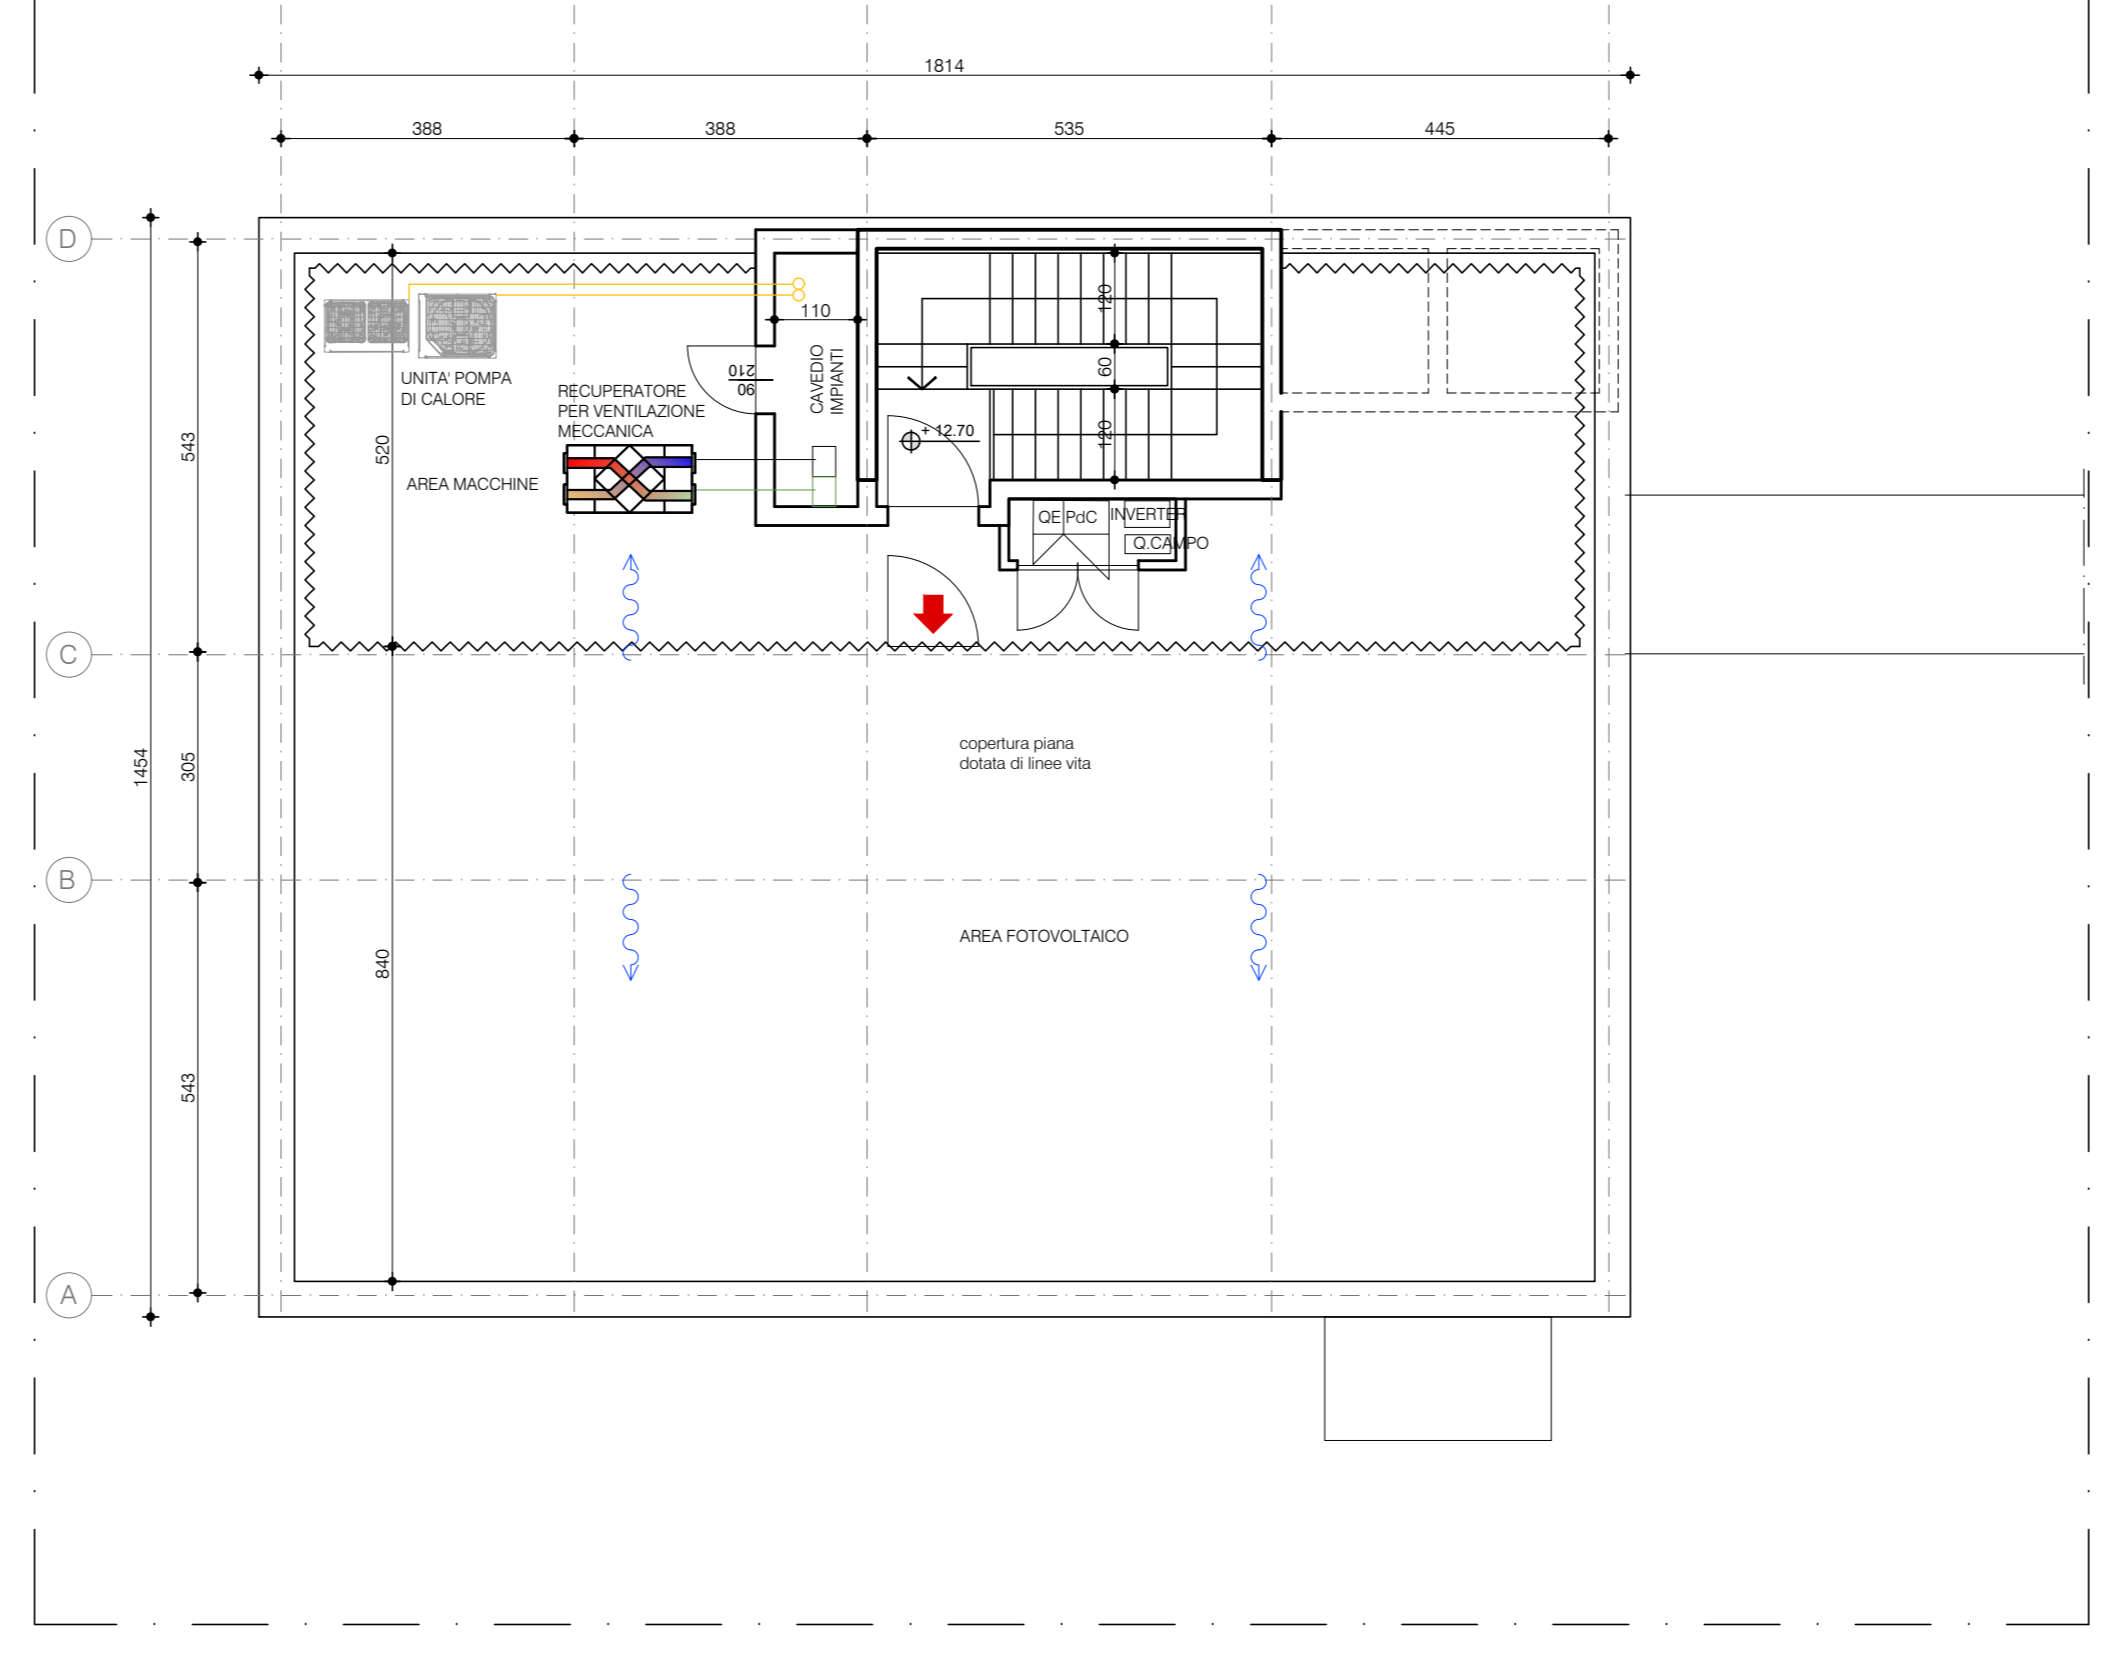

DESCRIZIONE	QUANTITA'	UNITA' DI MISURA	VALORE	VALORE UNITARIO	VALORE TOTALE
...

Finanziato dall'Unione europea NextGenerationEU

Piano Nazionale di Ripresa e Resilienza #NEXTGENERATIONITALIA

MISSIONE 6 COMPONENT 1 INVESTIMENTI 1 Casa della Comunità a presa in carico della persona

Regione Lombardia

CASA DELLA COMUNITA' (CUP-C74E21003560001)
IN VIA XXIV MAGGIO 17, BUSTO GAROLFO (MI)

Sistema Socio Sanitario **Regione Lombardia**
ASST Ovest Milanese
via Papa Giovanni Paolo II 20025 Legnano (MI)

IL LEGALE RAPPRESENTANTE DIRETTORE GENERALE
Dott. Francesco Lauri

IL RESPONSABILE UNICO DEL PROCEDIMENTO
arch. Emanuela Crepi

PROGETTISTA
CAPOGRUPPO
COSOLI GAGLIARDI
via Torino 24 - 20124 - Milano
Tel. 02/238014 - E-mail: est@cosoli-gagiardi.com

MANDANTI
KELLER MONDO
Keller associati S.r.l. - società di progetto
Via Ingenuo, 8-88 - 20147 Milano
Tel. 02/46104547 - E-mail: milano@kellerassociati.it

Dott. Giorgio Mantica Pado
Via Sallustiana, 33 - 20124 Milano
Tel. 02/46104547 - E-mail: gpm@kellerassociati.it


Ing. Sabina Ferru
Via A. Manzoni, 35 - 21013 Gallarate (VA)
Tel. 0332/91977 - E-mail: ing.sabina_ferru@ibero.it

FASE: VARIANTE
TITOLO: PIANTE PIANO RIALZATO, PRIMO, SECONDO, COPERTURA, VARIANTE

PROGETTO: PNRR BUSTO GAROLFO
SCALA: 1:100

Revisione	Data	Riferimento emissione / revisione	Esiguita	Verificata
01	10/01/2023			
02	13/03/2025			

TAVOLA
AD07_var

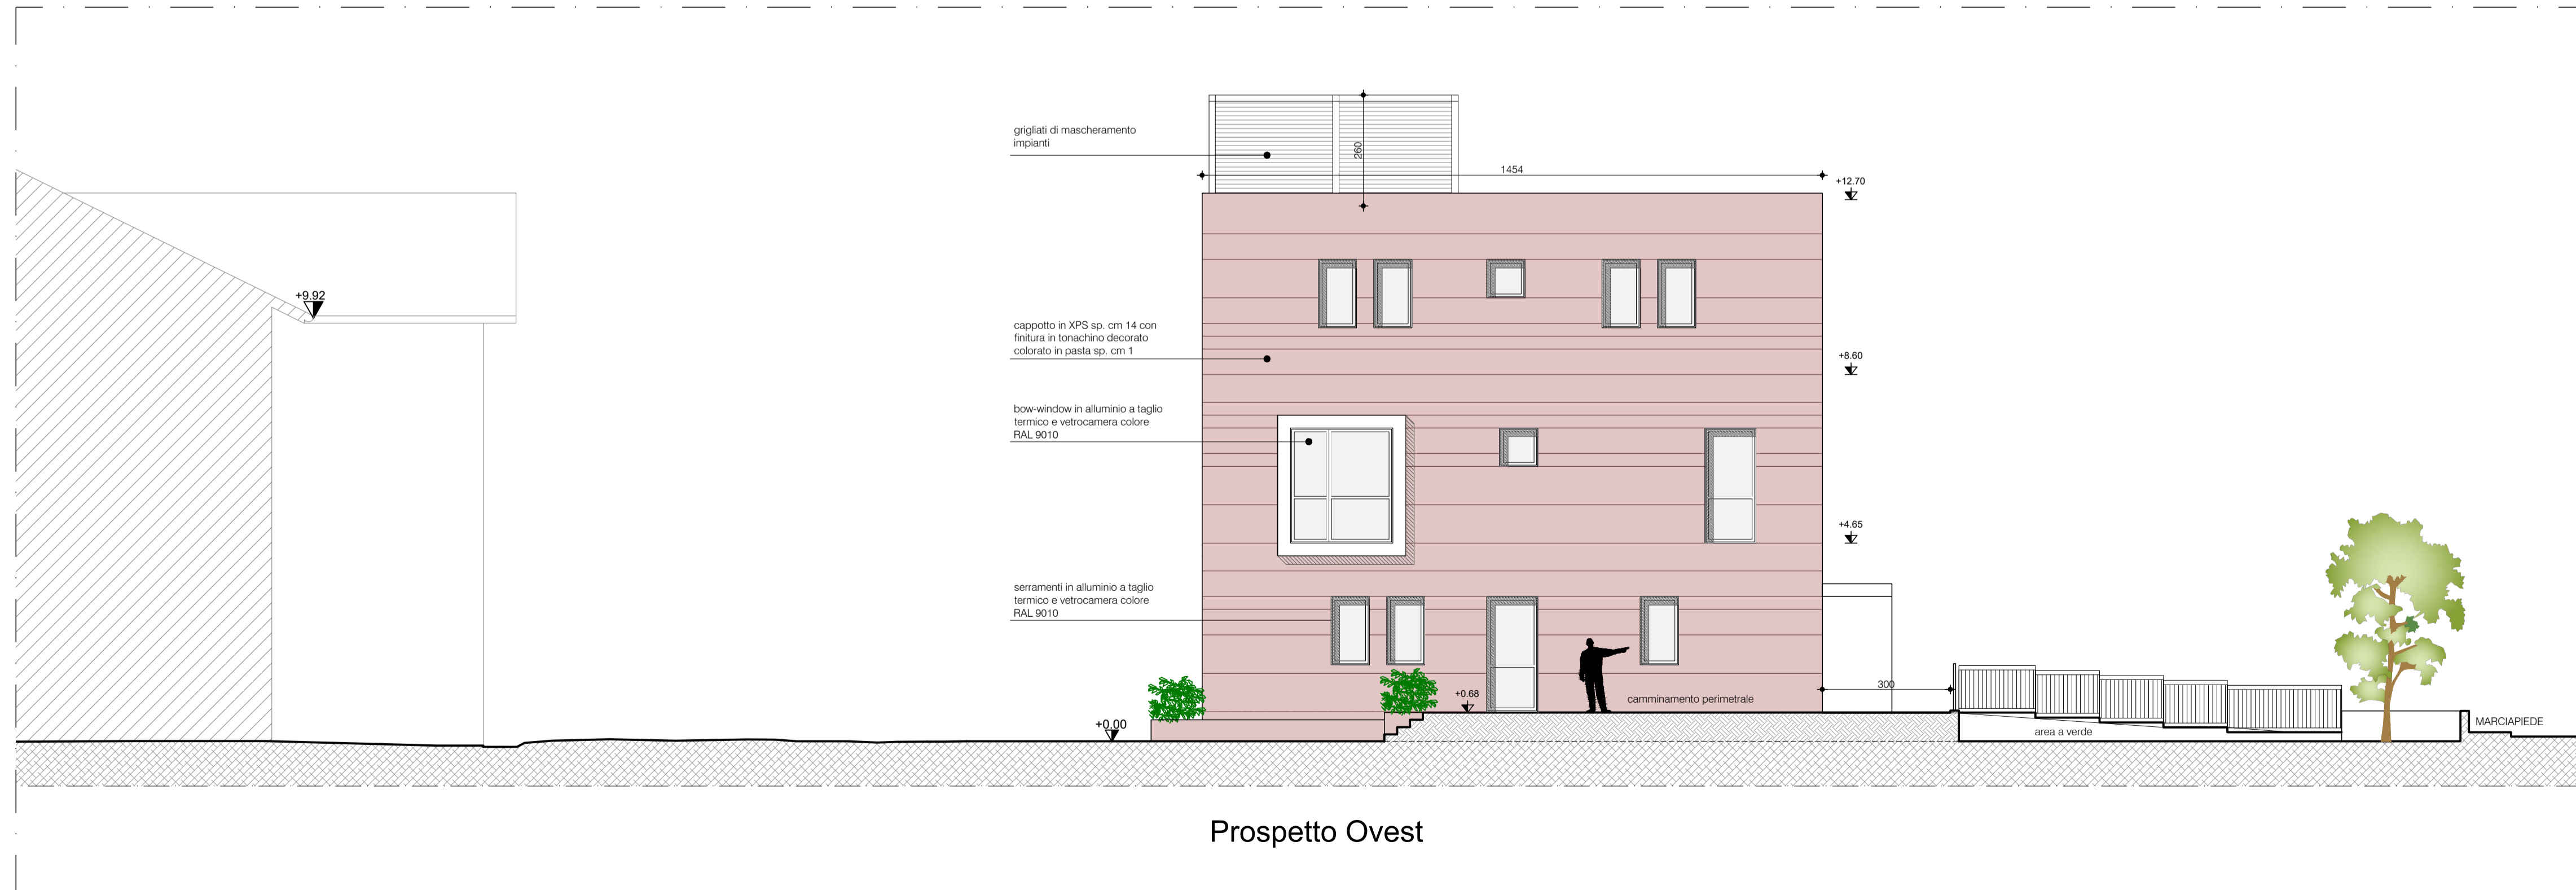

Finanziato dall'Unione europea
NextGenerationEU

Piano Nazionale di Ripresa e Resilienza
MISSIONE 6 COMPONENT 1
INVESTIMENTO 1
Casa della Comunità e presa in carico della persona

Regione Lombardia

CASA DELLA COMUNITA' (CUP-C74E21003560001)
IN VIA XXIV MAGGIO 17, BUSTO GAROLFO (MI)

Sistema Socio Sanitario
Regione Lombardia
ASST Ovest Milanese
via Papa Giovanni Paolo II
20025 Legnano (MI)

IL LEGALE RAPPRESENTANTE DIRETTORE GENERALE
Dott. Francesco Laurelli

IL RESPONSABILE UNICO DEL PROCEDIMENTO
arch. Emanuela Crespi

PROGETTISTA
CAPOGRUPPO
COROLI GIGLI E MONICO SRL
Via Tigani, n.84 - 20147 Milano
Tel. 022019901 s.a.
e-mail: eel@eet-arch.com

MANDANTI
KELLER ASSOCIATI s.r.l.
Keller associati S.r.l. - società di ingegneria
Via Tigani, n.84 - 20147 Milano
Tel./fax 024151049
E_mail: milano@kellerassociati.it

Dott. Geologo Maritica Paolo
Via Torino n. 5 - 20813 Borso Maggiore (MI)
tel. 334 8684996
E_mail: geo-tecnica@virgilio.it

Ing. Sabina Fenu,
via A. Alessandri, 35 - 21013 Gallarate (VA)
tel. 3470091967
E_mail: ing.sabina_fenu@libero.it

IMPRESA

FASE: VARIANTE


TITOLO: PROSPETTI SUD E OVEST
come da DELIBERAZIONE DELLA GIUNTA
COMUNALE 139 DEL 19/09/2023

PROGETTO:
PNRR BUSTO GAROLFO

SCALA:
1:100

Revisione	Data	Riferimento emissione / revisione	Eseguito	Verificato
01	10/07/2023			
02	13/03/2026			

TAVOLA
AD08

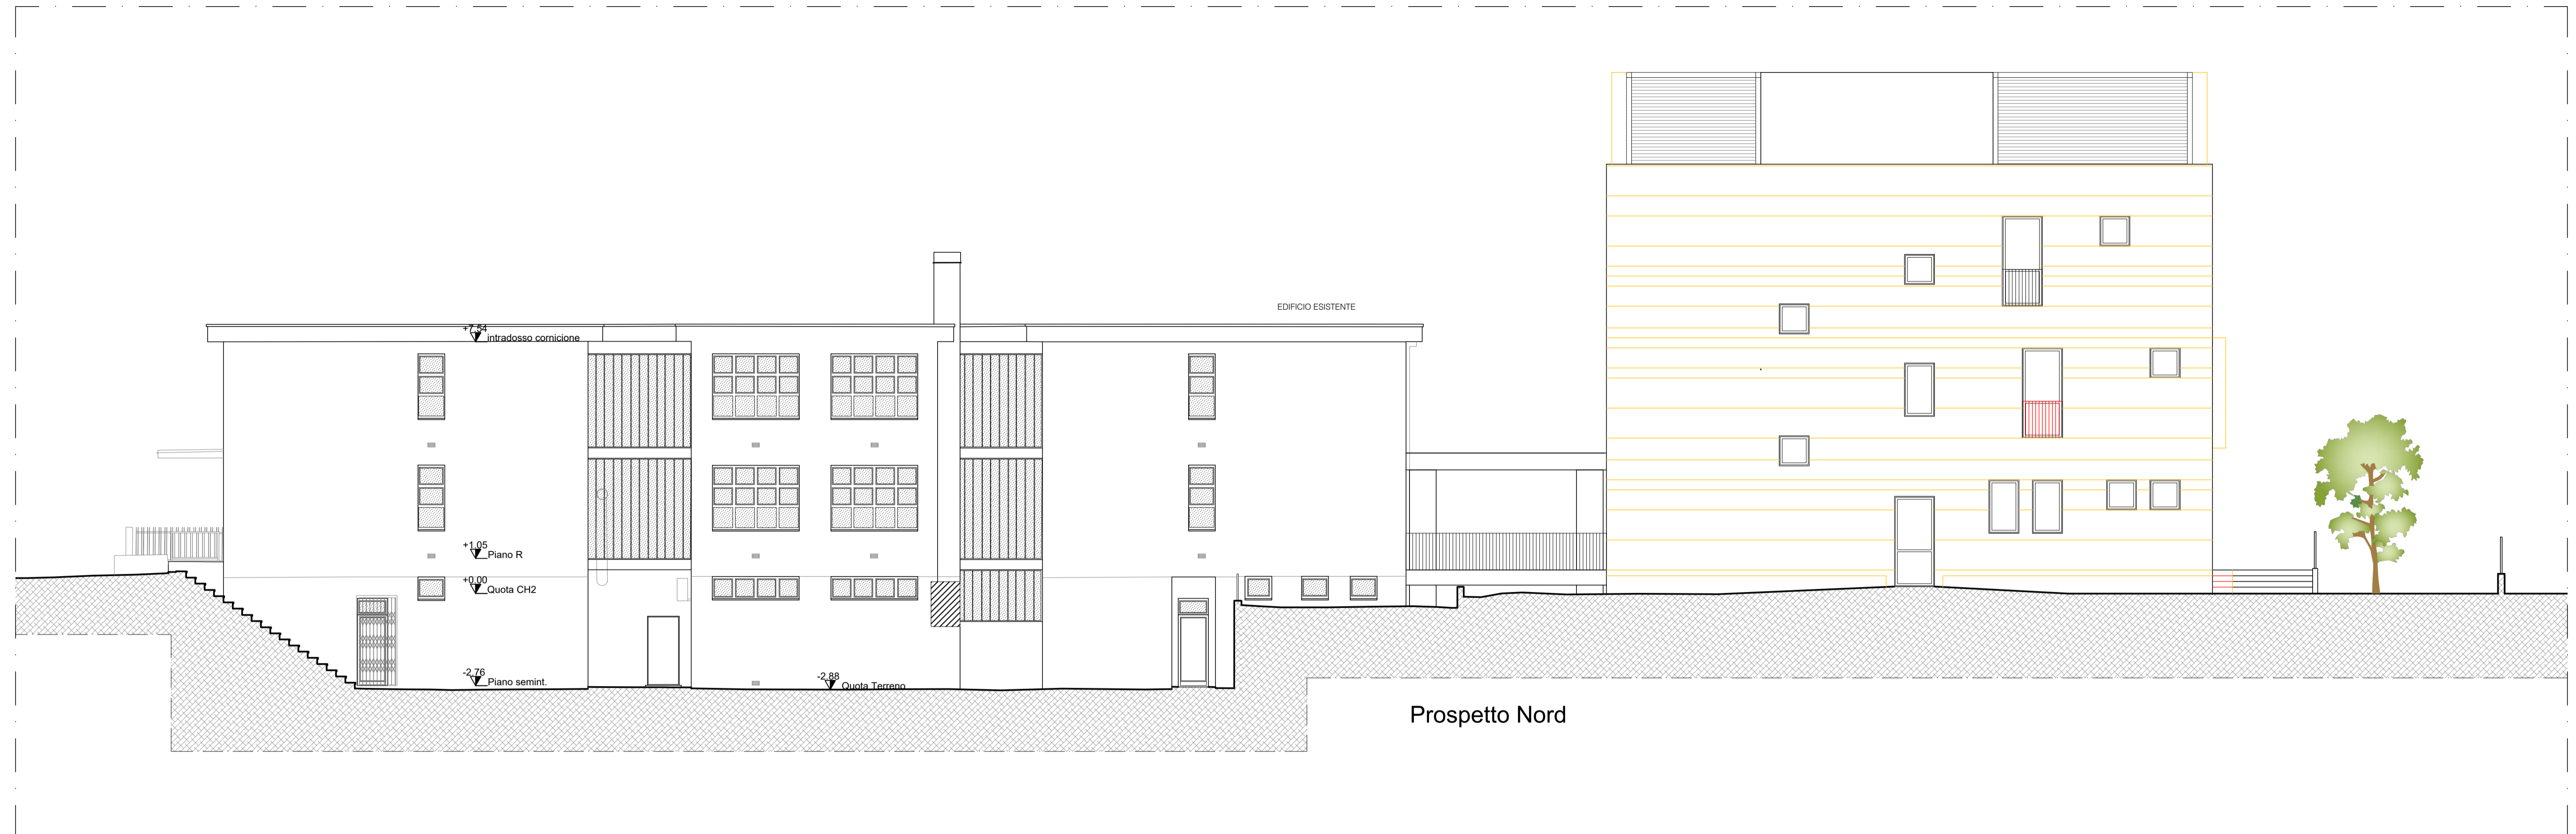

Prospetto Nord

-  COSTRUZIONI
-  DEMOLIZIONI



Prospetto Est (collegamento)

Finanziato dall'Unione europea NextGenerationEU

Piano Nazionale di Ripresa e Resilienza MIEXTGENERATIONITALIA

MISSIONE 6 COMPONENT 1 INVESTIMENTO 1 Casa della Comunità e presa in carico della persona



Regione Lombardia

CASA DELLA COMUNITA' (CUP-C74E21003560001)

IN VIA XXIV MAGGIO 17, BUSTO GAROLFO (MI)

Sistema Socio Sanitario
Regione Lombardia
ASST Ovest Milanese
via Papa Giovanni Paolo II
20025 Legnano (MI)

IL LEGALE RAPPRESENTANTE DIRETTORE GENERALE
Dott. Francesco Laurelli

IL RESPONSABILE UNICO DEL PROCEDIMENTO
arch. Emanuela Crespi

PROGETTISTA
CAPOGRUPPO

COROLI GIGLI E MONICO SRL
Via Tadino 24 - 20124 - Milano
Tel. 02/20159011 a.e.
e-mail: eel@eet-arch.com

MANDANTI

Keller associati S.r.l. - società di ingegneria
Via Tigari, n.24 - 20147 Milano
tel. 02/4151049
E_mail: milano@kellerassociati.it

Dott. Geologo Mantica Paolo
Via Torino n. 5 - 20813 Borasio Meschiago (MI)
tel. 0334 8684996
E_mail: geo-tecnica@virgilio.it

Ing. Sabina Fenu,
Via A. Alessandri, 35 - 21013 Gallarate (VA)
tel. 3470091967
E_mail: ing.sabina_fenu@libero.it

IMPRESA

FASE: VARIANTE

TITOLO: PROSPETTI NORD E EST CONFRONTO

PROGETTO: PNRR BUSTO GAROLFO

SCALA: 1:100

Revisione	Data	Riferimento emissione / revisione	Eseguito	Verificato
01	10/07/2023			
02	13/03/2026			

TAVOLA
AD16_var

