

DELIBERAZIONE DELLA GIUNTA COMUNALE



COMUNE DI BUSTO GAROLFO
CITTA' METROPOLITANA DI MILANO

ORIGINALE

APPROVAZIONE PROGETTO DI FATTIBILITÀ TECNICO ED ECONOMICO PER INTERVENTI DI RIQUALIFICAZIONE E MESSA IN SICUREZZA DI VIA A. DI DIO CON FORMAZIONE DI PISTA CICLOPEDONALE DA FINANZIARE CON CONTRIBUTO DI CUI ALLA L.R. DEL 02/04/2021 N.4	<i>Nr. Progr.</i>	80
	<i>Data</i>	22/06/2021
	<i>Seduta NR.</i>	24

L'anno DUEMILAVENTUNO questo giorno VENTIDUE del mese di GIUGNO alle ore 17:30 convocata con le prescritte modalità, NELLA SALA CONSILIARE si è riunita la Giunta Comunale.

Fatto l'appello nominale risultano:

<i>Cognome e Nome</i>	<i>Carica</i>	<i>Presente</i>
BIONDI SUSANNA	PRESIDENTE	S
MILAN ANDREA	ASSESSORE	S
CAMPETTI PATRIZIA	ASSESSORE	S
RIGIROLI GIOVANNI	ASSESSORE	S
CARNEVALI STEFANO	ASSESSORE	N
SELMO RAFFAELA	ASSESSORE	S
<i>TOTALE Presenti: 5</i>		<i>TOTALE Assenti: 1</i>

Partecipa il SEGRETARIO GENERALE del Comune, il Dott. GIACINTO SARNELLI.

In qualità di SINDACO, il Sig. BIONDI SUSANNA assume la presidenza e, constatata la legalità della adunanza, dichiara aperta la seduta invitando la Giunta a deliberare sull'oggetto sopra indicato.

OGGETTO:
APPROVAZIONE PROGETTO DI FATTIBILITÀ TECNICO ED ECONOMICO PER INTERVENTI DI RIQUALIFICAZIONE E MESSA IN SICUREZZA DI VIA A. DI DIO CON FORMAZIONE DI PISTA CICLOPEDONALE DA FINANZIARE CON CONTRIBUTO DI CUI ALLA L.R. DEL 02/04/2021 N.4

LA GIUNTA COMUNALE

Sulla relazione dell'Assessore ai Lavori Pubblici Giovanni Rigioli, il quale illustra l'argomento;

Visto l'art. 21 del Decreto Legislativo n. 50/2016 "Attuazione delle direttive 2014/23/UE e 2014/24/UE e 2014/25/UE sull'aggiudicazione dei contratti di concessione, sugli appalti pubblici e sulle procedure dell'appalto degli enti erogatori nei settori dell'acqua, dell'energia, dei trasporti e dei servizi postali, nonché per il riordino della disciplina vigente in materia di contratti relativi a lavori, servizi e forniture.", il quale prevede specificatamente che l'attività di realizzazione dei lavori pubblici, di cui allo stesso codice, di singolo importo pari o superiore a 100.000,00 euro, si svolga sulla base di un programma triennale e di suoi aggiornamenti annuali che le Amministrazioni aggiudicatrici predispongono ed approvano, nel rispetto dei documenti programmatori e in coerenza con il bilancio;

Dato atto che con precedente deliberazione di Giunta Comunale n. 261 del 28.07.00 si disponeva di incaricare il Responsabile dell'Area LL.PP., Architetto Giuseppe Sanguedolce, della redazione del Programma Triennale suddetto, nonché dell'elenco annuale, sulla base degli indirizzi forniti da questa Amministrazione;

Visto altresì il comma 4 dell'art 21 del D.lgs. n. 50/2016 in base al quale le Amministrazioni Aggiudicatrici, nell'ambito del programma triennale dei lavori pubblici, individuano anche i lavori complessi e gli interventi suscettibili di essere realizzati attraverso contratti di concessione o di partenariato pubblico privato;

Vista la delibera di Consiglio Comunale n. 20 del 30/04/2021 avente per oggetto "approvazione aggiornamento DUP 2021/2023";

Visto l'allegato Progetto di Fattibilità dell'intervento denominato "Interventi di riqualificazione e messa in sicurezza di via A. di Dio con formazione di pista ciclopedonale", redatto dai tecnici dell'Area Demanio e Patrimonio Immobiliare, composto dai seguenti documenti:

- Relazione tecnica e finanziaria;
- Tavola di progetto;

Dato atto che l'intervento denominato "Interventi di riqualificazione e messa in sicurezza di via A. di Dio con formazione di pista ciclopedonale", per l'importo complessivo di euro 140.000,00 da Q.E. troverà copertura al capitolo di bilancio dell'esercizio 2021 al n.21840/30 cod. piano dei conti P.C.P. U.2.02.01.09.012, a seguito di variazione adottata ai sensi dell'art 175 del T.U.E.L. con delibera di G.C. n.75 del 15/06/2021 ed attualmente in fase di ratifica da parte del Consiglio Comunale;

Dato atto che l'intervento succitato verrà finanziato con contributo di cui alla L.R. n. 4 del 02/04/2021 nonché della deliberazione di Giunta Regionale n. XI /4531 del 07/04/2021;

Ritenuto di approvare il suddetto Progetto di Fattibilità in quanto coerente con gli indirizzi di questa Amministrazione ed al fine di consentire l'inserimento dell'intervento nell'elenco annuale 2021 dei LL.PP.;

Preso atto che con delibera di Giunta Comunale n. 79 adottata in data odierna si è proceduto all'adozione della modifica del Programma Triennale 2021/2023 e relativo Elenco Annuale 2021 dei Lavori Pubblici, così come redatto ai sensi del DM n. 14 del 16.01.2018 (Infrastrutture e trasporti) secondo gli schemi tipo approvati con il medesimo decreto, il quale sarà sottoposto all'approvazione del Consiglio Comunale nell'ambito della prossima seduta;

Visto il Decreto Legislativo 50/2016 e s.m.i.;

Visto il Testo Unico delle leggi sull'ordinamento degli Enti Locali approvato con D.L. n. 267 del 18.08.2000;

Vista la deliberazione del Consiglio Comunale n. 20 del 30/04/2020 con la quale è stato approvato l'aggiornamento del DUP 2021/2023;

Vista la deliberazione del Consiglio Comunale n. 21 del 30/04/2021 con la quale è stato approvato il Bilancio di Previsione per l'esercizio 2021/2023;

DELIBERAZIONE DELLA GIUNTA COMUNALE N. 80 DEL 22/06/2021

Vista la deliberazione della Giunta Comunale n. 44 del 04.05.2021 con la quale è stata approvata l'assegnazione definitiva dei capitoli di bilancio per la gestione dell'esercizio dell'anno 2021;

Visto il parere favorevole dal punto di vista tecnico, espresso dal Responsabile dell'Area Demanio e Patrimonio Immobiliare;

Visto il parere favorevole, dal punto di vista contabile, espresso dalla Responsabile dell'Area Attività Finanziarie;

Con votazione unanime favorevole, espressa in forma palese,

DELIBERA

1. Di approvare, per i motivi esposti in premessa ed all'uopo richiamati quale parte integrante e sostanziale della presente deliberazione, il Progetto di Fattibilità dell'intervento denominato "*Interventi di riqualificazione e messa in sicurezza di via A. di Dio con formazione di pista ciclopedonale*" in premessa specificato, redatto dai tecnici dall'Area Demanio e Patrimonio Immobiliare, composto dai seguenti documenti:
 - Relazione tecnica e finanziaria;
 - Tavola di progetto;
2. Di dare atto che l'intervento di cui al sub. 1, per l'importo complessivo di euro 140.000,00 da Q.E., troverà copertura al capitolo di bilancio dell'esercizio 2021 n.21840/30 cod. piano dei conti P.C.P. U.2.02.01.09.012, a seguito di variazione adottata ai sensi dell'art 175 del T.U.E.L. con delibera di Giunta Comunale n.75 del 15/06/2021 ed attualmente in fase di ratifica da parte del Consiglio Comunale;
3. Di demandare al Responsabile dell'Area Demanio e Patrimonio Immobiliare gli adempimenti conseguenti.

Successivamente,

LA GIUNTA COMUNALE

Attesa la necessità di dare immediata attuazione a quanto deliberato;

Visto il 4[^] comma dell'art. 134 del D.Lgs n. 267/2000;

Con votazione unanime favorevole, espressa in forma palese,

DELIBERA

Di dichiarare il presente provvedimento immediatamente eseguibile.

Allegati:

- Relazione tecnica e finanziaria;
- Tavola di progetto.

DELIBERAZIONE DELLA GIUNTA COMUNALE NR. 80 DEL 22/06/2021

Letto, approvato e sottoscritto.

IL SINDACO
SUSANNA BIONDI

IL SEGRETARIO GENERALE
DOTT. GIACINTO SARNELLI

Documento prodotto in originale informatico e firmato digitalmente ai sensi dell'art. 20 del "Codice dell'amministrazione digitale" (D.Leg.vo 82/2005).

COMUNE DI BUSTO GAROLFO
CITTA' METROPOLITANA DI MILANO

DELIBERAZIONE DELLA GIUNTA COMUNALE

ORIGINALE

Numero Delibera **80** del **22/06/2021**

OGGETTO

APPROVAZIONE PROGETTO DI FATTIBILITÀ TECNICO ED ECONOMICO PER INTERVENTI DI RIQUALIFICAZIONE E MESSA IN SICUREZZA DI VIA A. DI DIO CON FORMAZIONE DI PISTA CICLOPEDONALE DA FINANZIARE CON CONTRIBUTO DI CUI ALLA L.R. DEL 02/04/2021 N.4

PARERI DI CUI ALL' ART. 49 DEL TUEL - D. LGS. 267/2000

Per quanto concerne la REGOLARITA' TECNICA esprime parere:

FAVOREVOLE

Data 21/06/2021


IL RESPONSABILE DI AREA
Arch. GIUSEPPE SANGUEDOLCE

Per quanto concerne la REGOLARITA' CONTABILE esprime parere:

FAVOREVOLE

Data 22/06/2021

IL RESPONSABILE SERVIZI FINANZIARI
Dott.ssa ATTILIA CASTIGLIONI

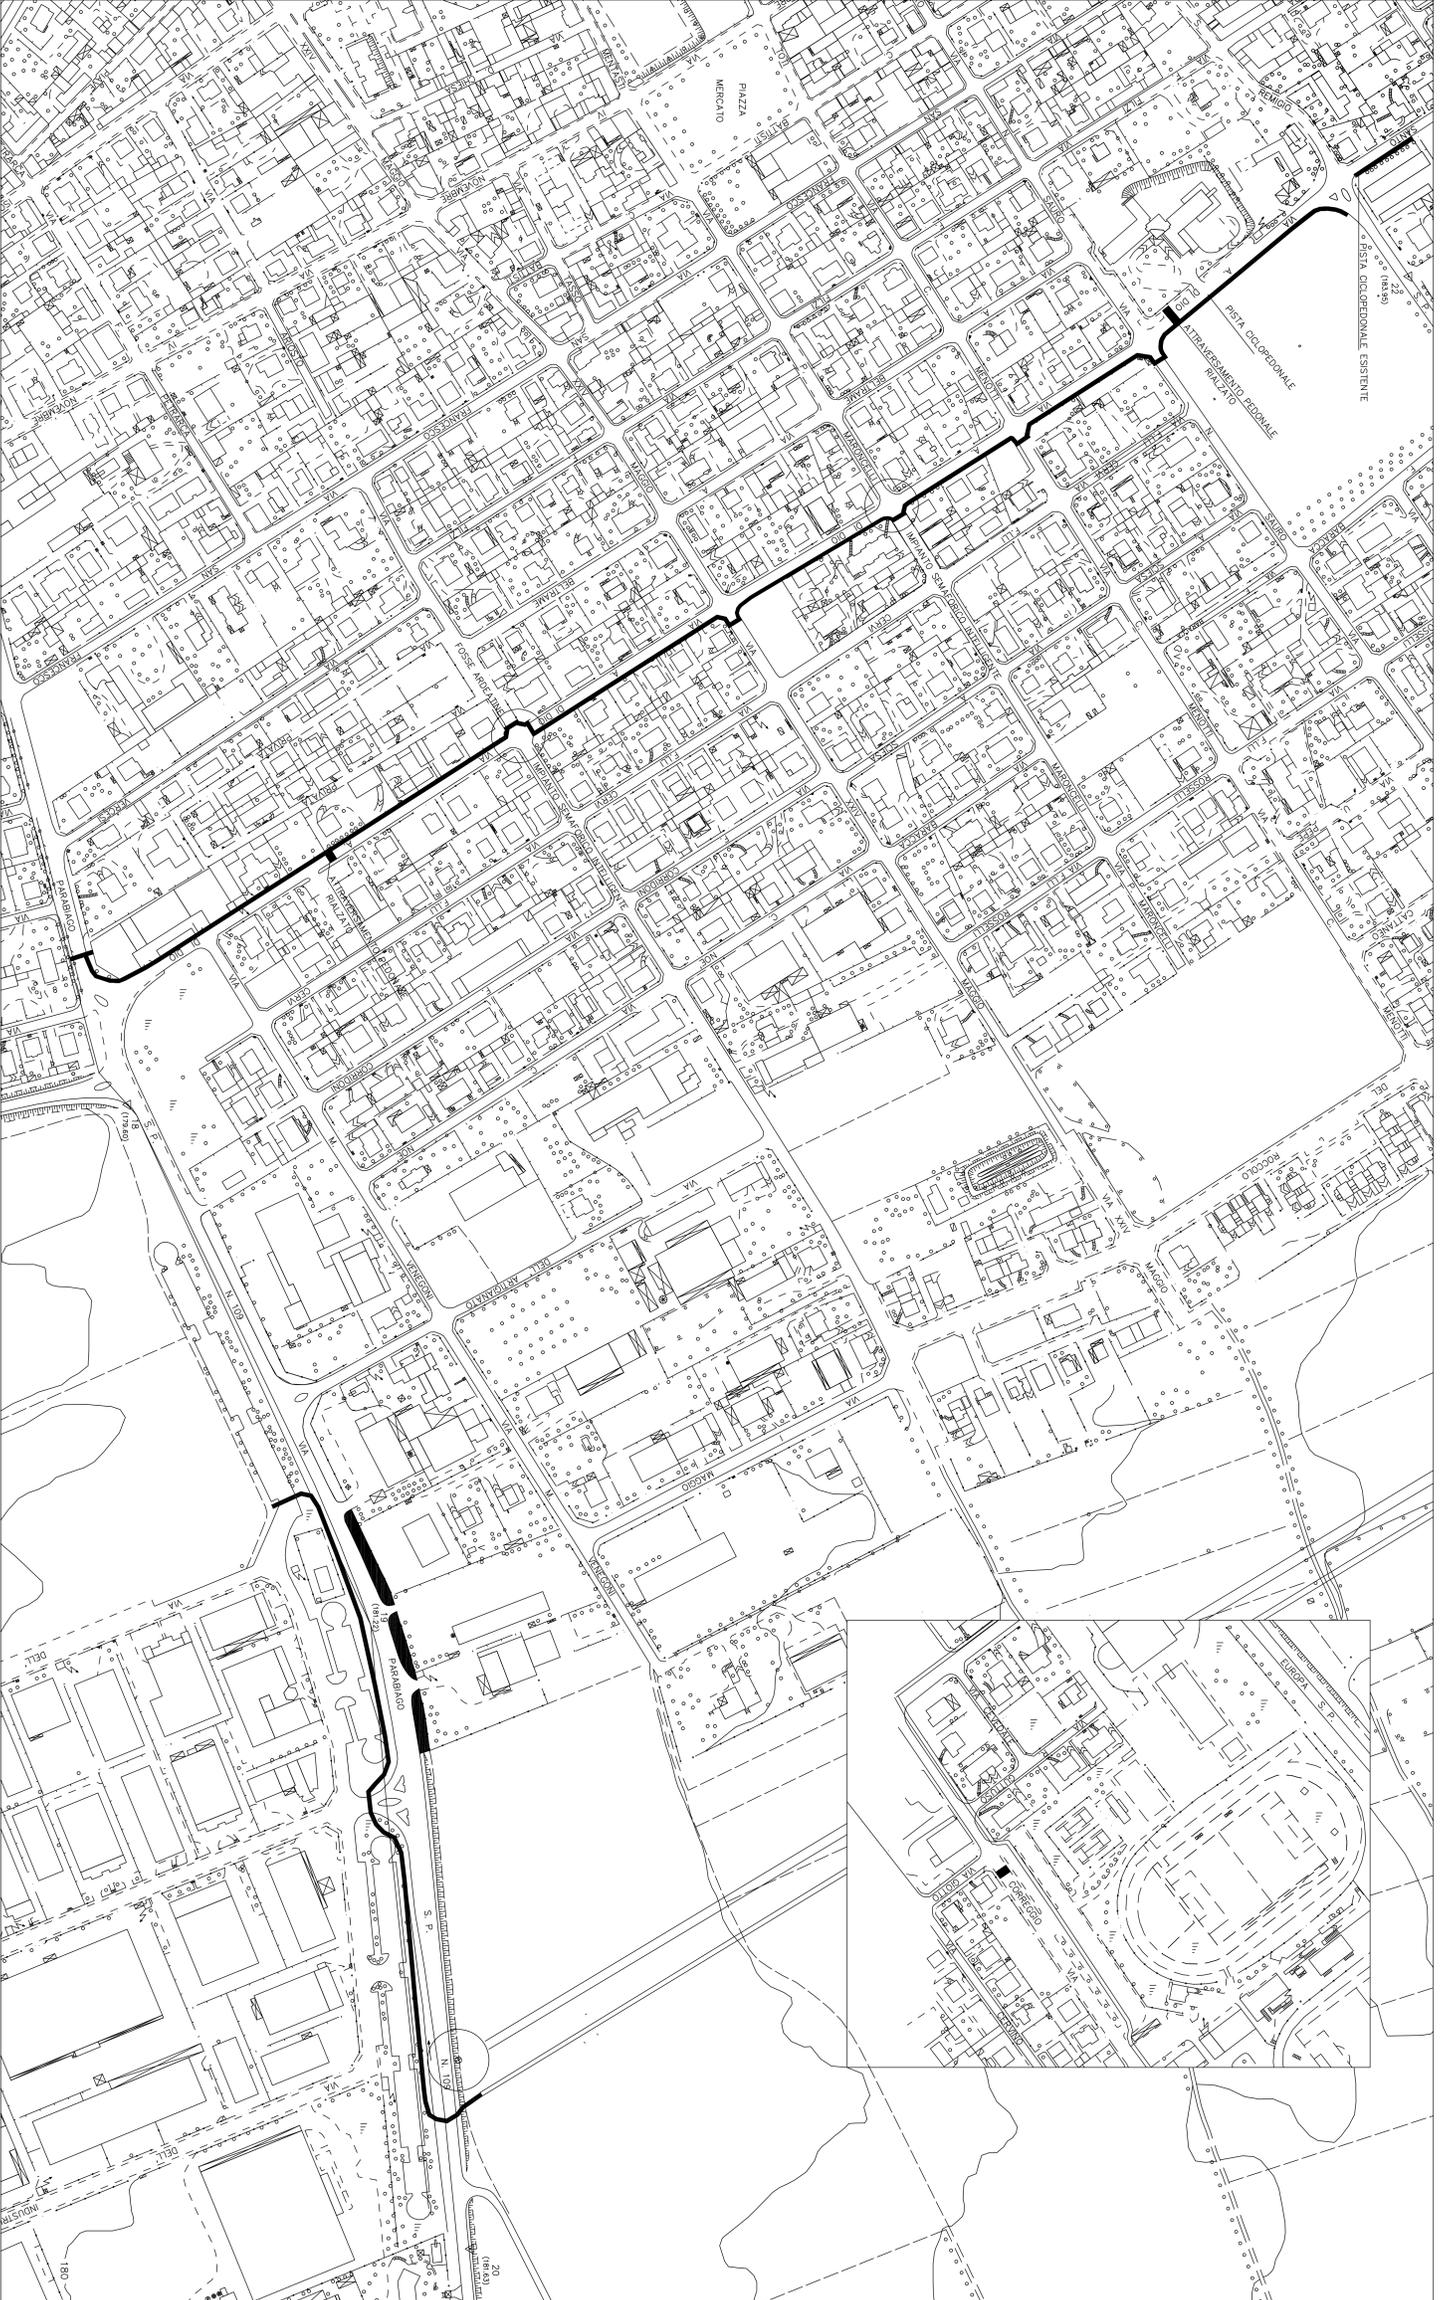

COMUNE DI BUSTO GAROLFO
 Città Metropolitana di Milano

Demanio e Patrimonio Immobiliare

INTERVENTI DI RIQUALIFICAZIONE E MESSA IN
 SICUREZZA DI VIA A. DI DIO CON FORMAZIONE
 DI PISTA CICLOPEDONALE

PROGETTO DI FATIBILITA'

TAVOLA DI PROGETTO

PROGETTISTI:	ELAB.	1
GCRA, GIULIANA PIOROLI	SCALA	1:2000
ARCH. GIUSEPPE SANDELOZZE	DATA	GIUGNO 2021



Comune di Busto Garolfo

Città Metropolitana di Milano

PROGETTO DI FATTIBILITÀ TECNICO ED ECONOMICO – DOCUMENTO FINALE PER INTERVENTI DI RIQUALIFICAZIONE E MESSA IN SICUREZZA DI VIA A. DI DIO CON FORMAZIONE DI PISTA CICLOPEDONALE

RELAZIONE TECNICA E FINANZIARIA

Il territorio del Comune di Busto Garolfo è stato interessato di recente da vari interventi di trasformazione urbanistica e viabilistica.

Tali interventi hanno influito in maniera considerevole sul volume di traffico che interessa varie parti del territorio ed in particolare la via A. di Dio nonché le zone residenziali ad essa limitrofe per le quali si richiedono specifici interventi atti miglioramento della sicurezza dei fruitori, molti dei quali provenienti da paesi confinanti.

Questa Amministrazione ha provveduto in tempi recenti alla realizzazione di altre opere previste dal progetto "L'Altomilanese va in mobilità sostenibile" nonché dal piano della viabilità del territorio comunale, volto a migliorare la sicurezza dei pedoni e dei ciclisti. In questo ambito si è provveduto, anche alla realizzazione dell'interconnessione della rete ciclopedonale con le autolinee pubbliche.

Il presente progetto prevede una serie di interventi finalizzati alla riqualificazione urbana e alla messa in sicurezza di via A. di Dio oltre che di via Correggio, così sintetizzabili:

- **VIA A. DI DIO:**
 - Realizzazione nuova pista ciclopedonale a margine del tratto compreso tra incrocio con via Canegrate e via Parabiago, con relativo adattamento della sede stradale con materiale bituminoso; la nuova pista sarà collegata a quelle già esistenti sulla via Canegrate e via Parabiago;
 - Realizzazione di n. 2 passaggi pedonali rialzati in corrispondenza degli attraversamenti più critici della via (in corrispondenza con la R.S.A. ed esercizio commerciale), eseguiti con materiali speciali atti a consentire la massima visibilità da parte degli autoveicoli e atti a ridurre la velocità degli stessi;
- **VIA CORREGGIO:**
 - Realizzazione di n.1 passaggio pedonale rialzato in corrispondenza dei numeri civici 79/81 eseguiti con materiali speciali atti a consentire la massima visibilità da parte degli autoveicoli e atti a ridurre la velocità degli stessi;

Il quadro economico dell'intervento si articola come segue:

PROGETTO DI RIQUALIFICAZIONE E MESSA IN SICUREZZA DI A. DI DIO CON FORMAZIONE DI PISTA CICLOPEDONALE			
QUADRO ECONOMICO			
	<i>DESCRIZIONE VOCE</i>		
1	TRATTO INTERSEZIONE DA VIA CANEGRATE A VIA N. SAURO	€	20.209,76
2	TRATTO INTERSEZIONE DA VIA N. SAURO A VIA C. MENOTTI	€	10.790,12
3	TRATTO INTERSEZIONE DA VIA C. MENOTTI A VIA MARONCELLI	€	9.519,04
4	TRATTO INTERSEZIONE DA VIA MARONCELLI A VIA XXIV MAGGIO	€	12.719,96
5	TRATTO INTERSEZIONE DA VIA XXIV MAGGIO A VIA FOSSE ARDEATINE	€	15.279,28
6	TRATTO INTERSEZIONE DA VIA FOSSE ARDEATINE A VIA PARABIAGO	€	35.227,30
7	DEMOLIZIONE MARCIAPIEDE	€	2.500,00
8	TOTALE OPERE ESCLUSO ONERI DELLA SICUREZZA	€	106.245,46
9	ONERI DELLA SICUREZZA (NON SOGGETTI A RIBASSO D'ASTA)	€	2.124,91



Comune di Busto Garolfo

Città Metropolitana di Milano

10	TOTALE OPERE PISTE		108.370,37
11	PASSAGGIO PEDONALE N. 3	€	13.449,39
12	ONERI DELLA SICUREZZA (NON SOGGETTI A RIBASSO D'ASTA)	€	268,99
13	TOTALE OPERE PASSAGGIO PERDONALE	€	13.718,38
	TOTALE OPERE A BASE D'ASTA		122.088,75
14	TOTALE OPERE ESCLUSI ONERI DELLA SICUREZZA	€	119.694,85
15	IVA 10% su 108.370,37	€	10.837,04
16	IVA 4 % su 13.718,38	€	548,74
17	INCENTIVO PER FUNZIONI TECNICHE 2%	€	2.441,78
18	di cui da destinare al fondo 20% per l'innovazione di cui all'art. 93 comma 7 quater del d.l. 24.06.2014 n. 90	€	488,35
19	di cui importo netto del fondo	€	1.953,43
20	Altre somme a disposizione per ANAC, somma a disposizione per acquisto segnaletica verticale, imprevisti, arrotondamenti	€	4.083,69
21	TOTALE OPERE		140.000,00

Tutti gli interventi di cui sopra ricadono su aree di proprietà Comunale o di uso pubblico e, pertanto, gli stessi non comportano l'avvio di procedure espropriative o occupazioni di urgenza.

Gli stessi, come evincesi dagli allegati estratti del PGT vigente, sono conformi agli strumenti urbanistici comunali.

L'importo complessivo di € 140.000,00 verrà finanziato con contributo di cui alla L.R. n.4 del 02/04/2021 nonché della deliberazione di G.C. n. XI /4531 del 07/04/2021 e troverà copertura al capitolo di bilancio dell'esercizio 2021 al n.21840/30, a seguito di variazione adottata ai sensi dell'art 175 del T.U.E.L. con delibera di G.C. n.75 del 15/06/2021 ed attualmente in fase di ratifica da parte del Consiglio Comunale;

Cronoprogramma fasi attuative dei lavori in oggetto

Lavori tempistica

Approvazione progetto esecutivo	31/07/2021
Affidamento e consegna lavori	30 gg dall'approvazione del prog. esecutivo
Esecuzione dei lavori	120 gg naturali e consecutivi dalla data di consegna dei lavori
Collaudo delle opere	6 mesi dalla data di fine lavori.

GEOM. GIULIANA PINCIROLI

ARCH. GIUSEPPE SANGUEDOLCE

Allegato:
estratto PGT vigente