



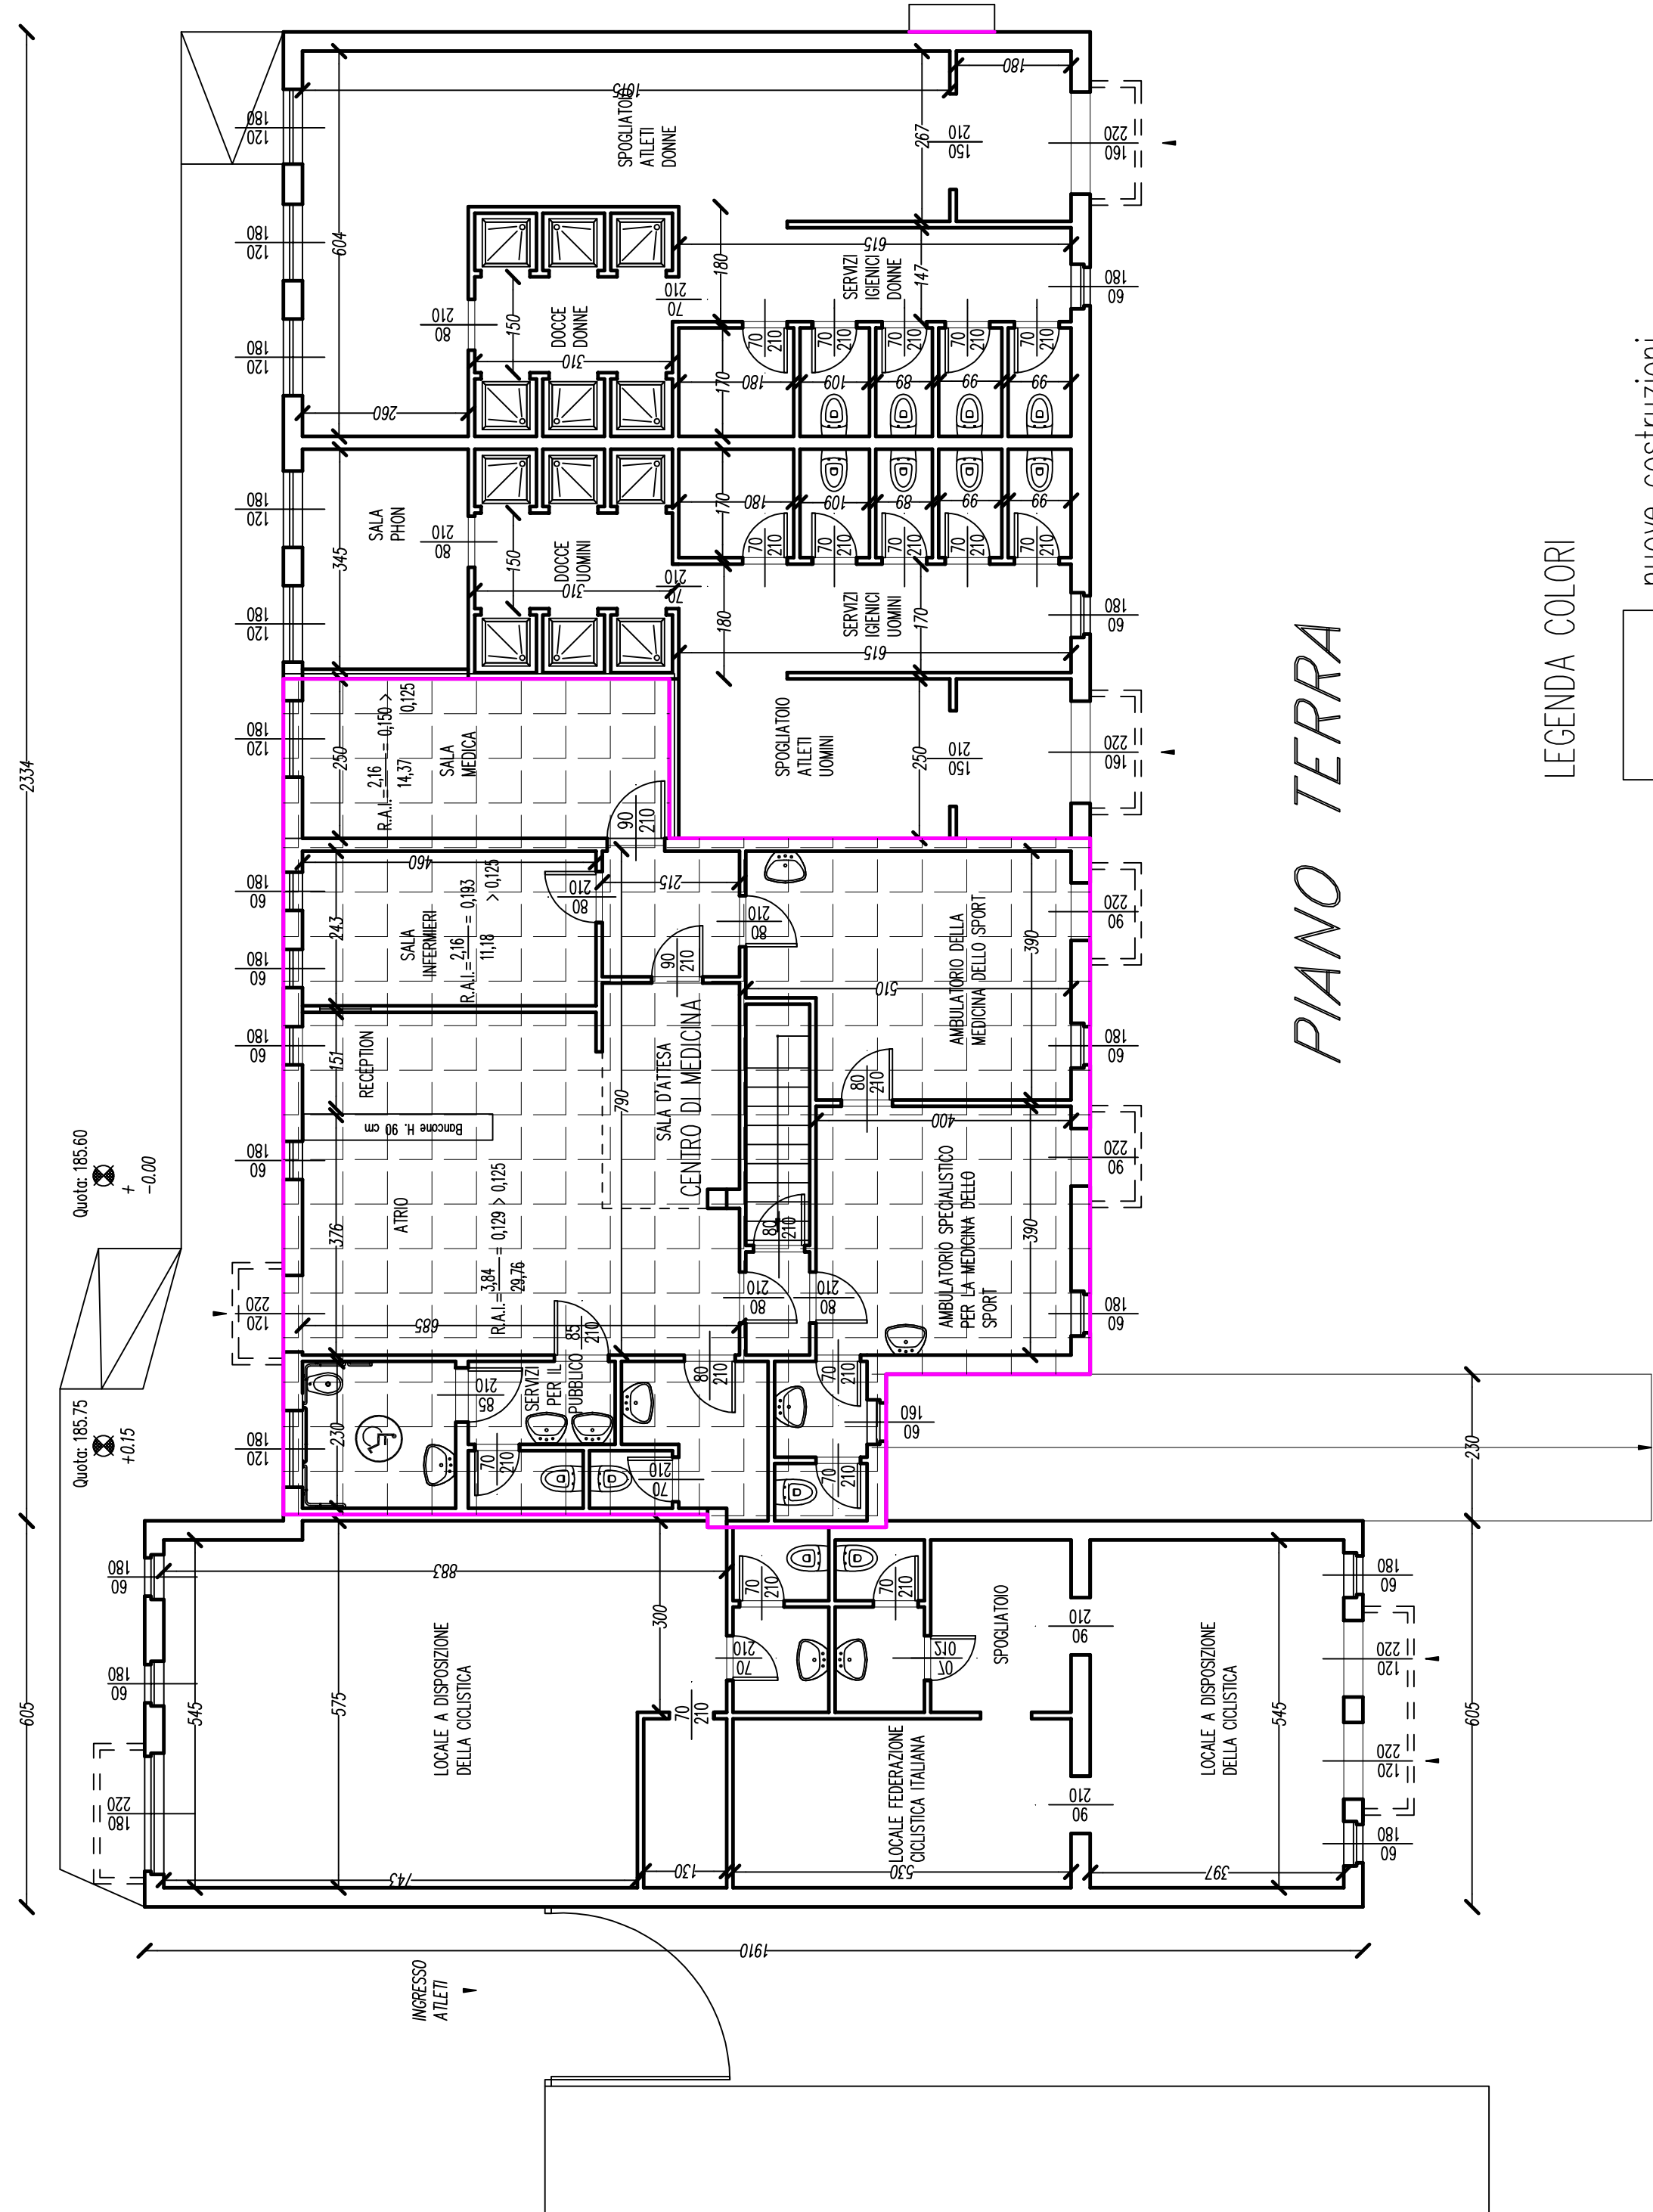


LEGENDA COLORI

nuove costruzioni

demolizioni:

Locali piano terra in uso al centro di medicina.
mq 142,73

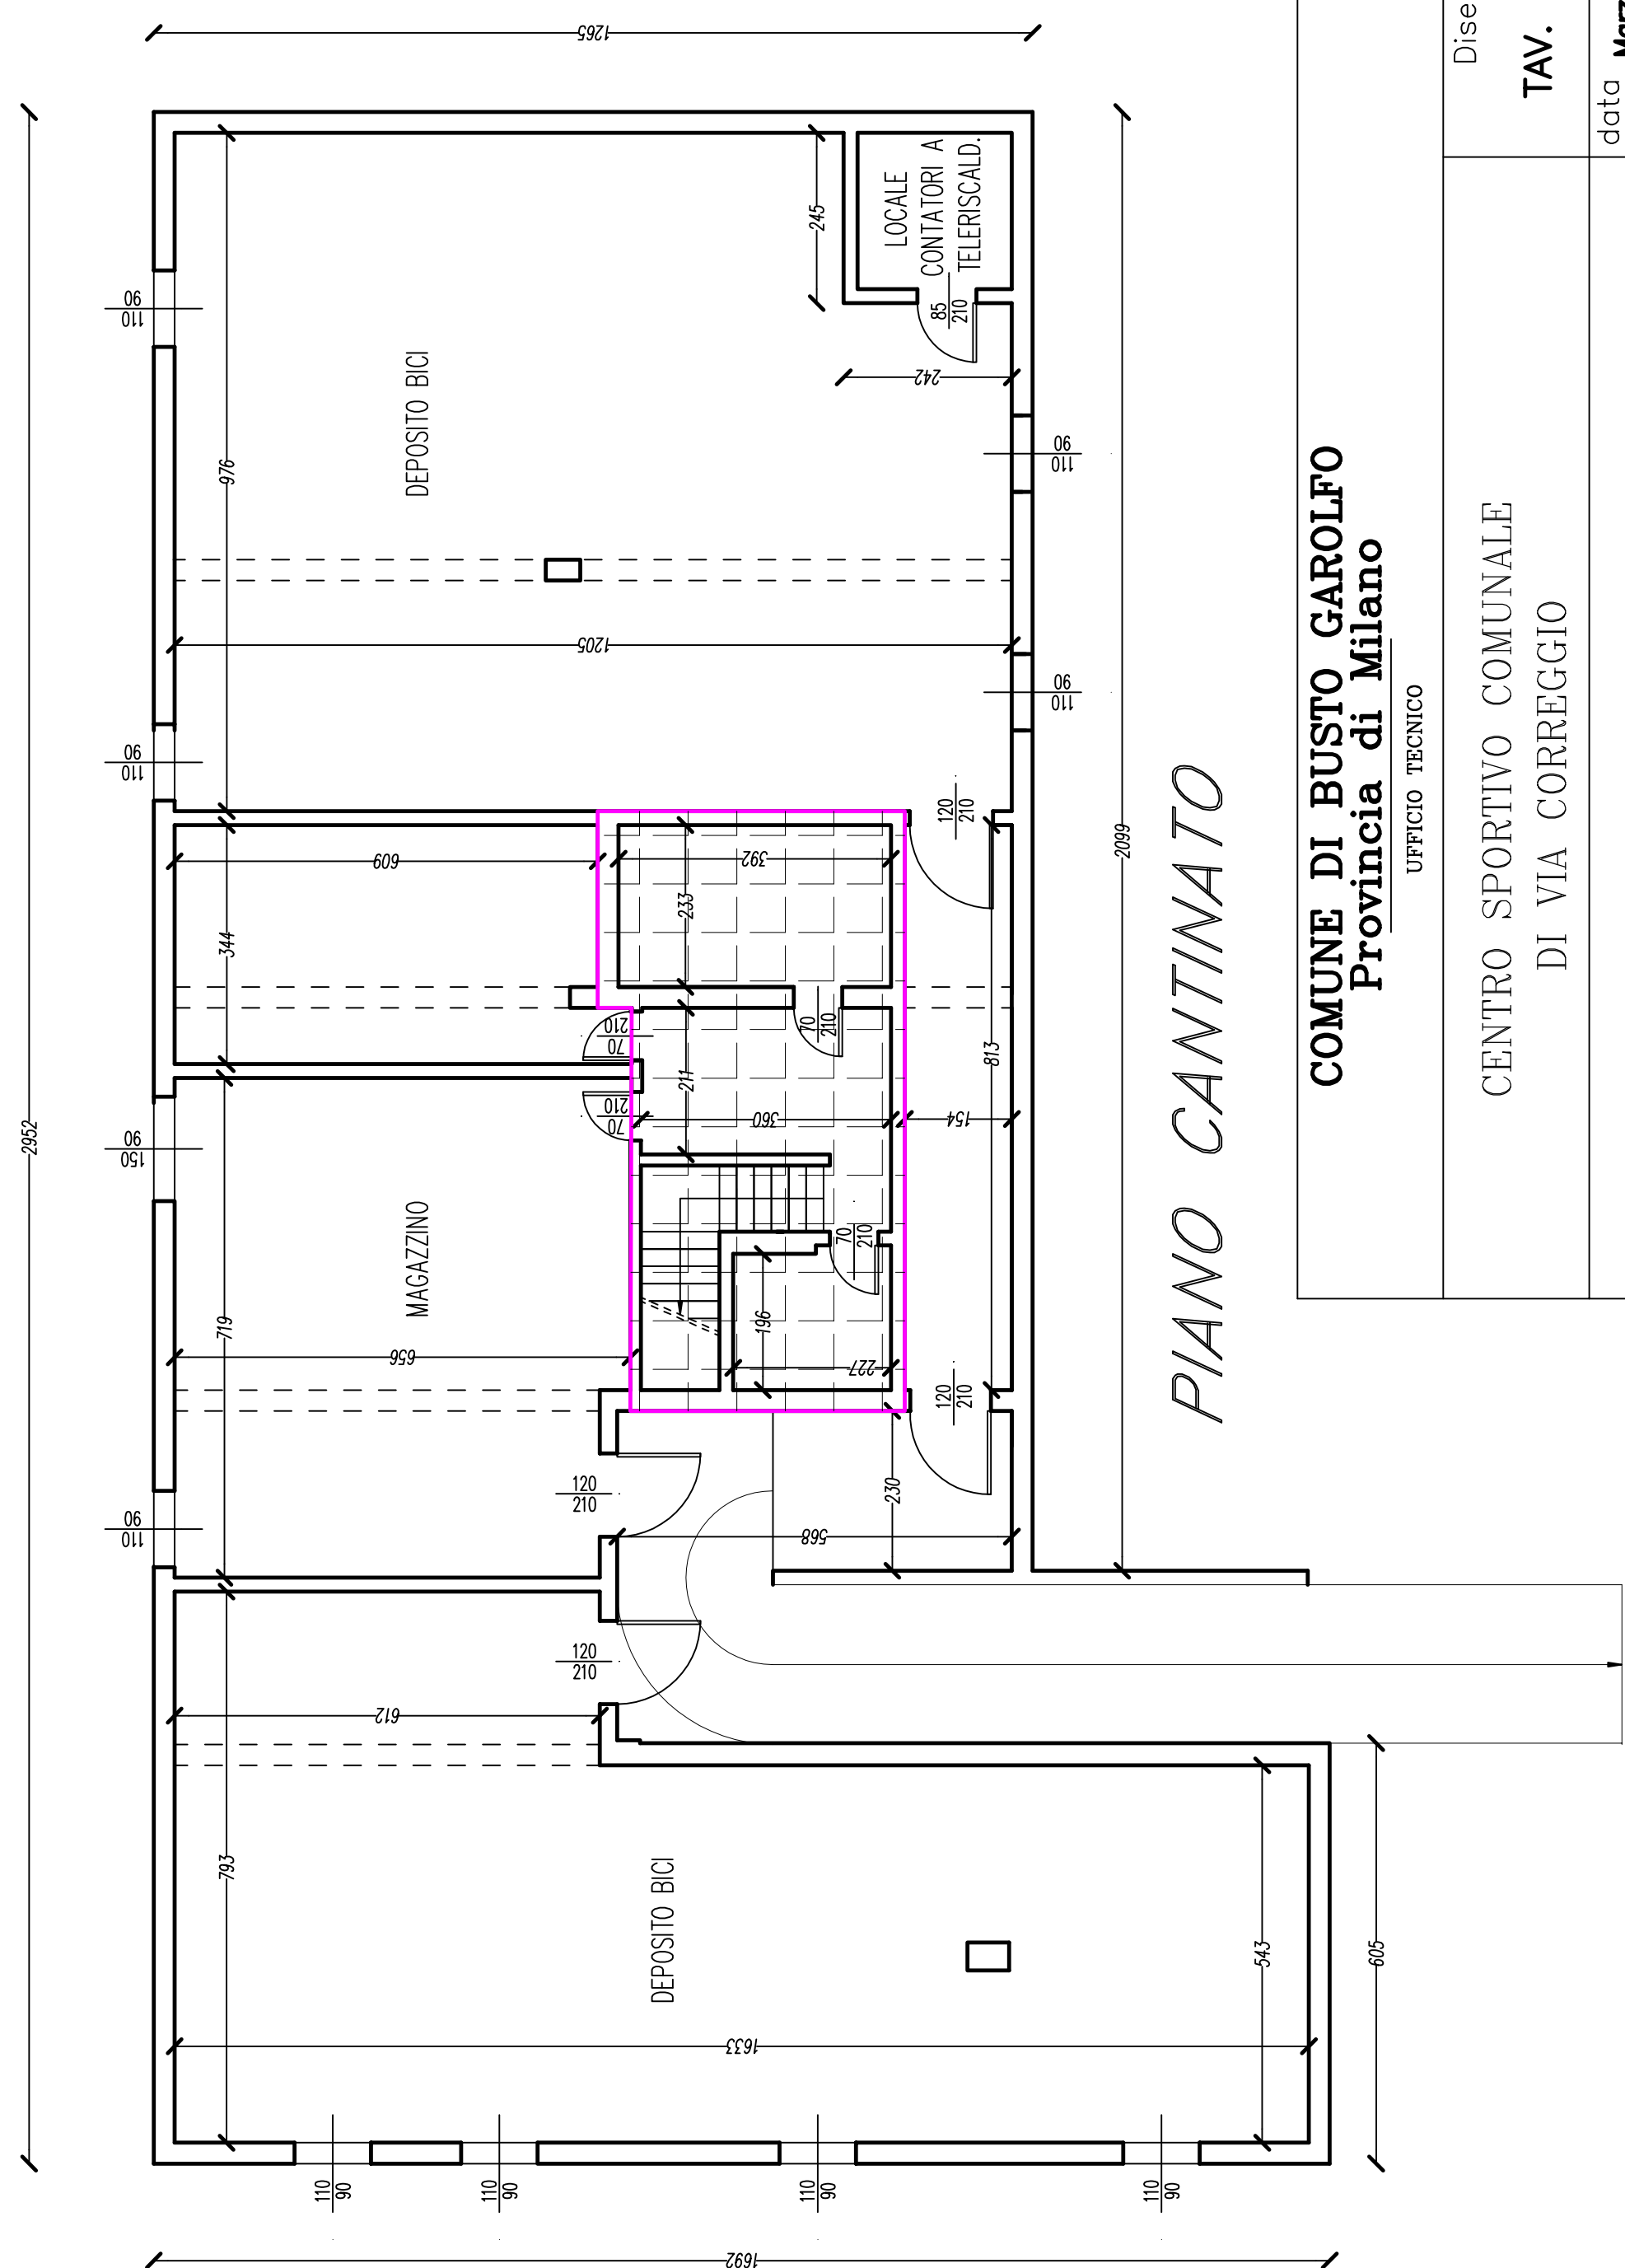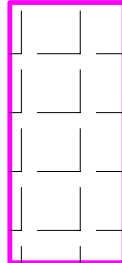

COMUNE DI BUSTO GAROLFO
Provincia di Milano

Provincia di Milano

UFFICIO TECNICO

Disegno

CENTRO SPORTIVO COMUNALE
DI VIA CORREGGIO

DI VIA CORREGGIO

TAV. 1

Marzo 2019

Marzo 2019

1:100

1:100

n. 1.100

LOCALI ADIBITI A CENTRO DI MEDICINA SPORTIVA
PIANTA PIANO TERRA E CANTINATO

PIANTA PIANO TERRA E CANTINATO

a norma di legge il presente disegno e' proprieta' riservata