



COMUNE DI BUSTO GAROLFO
CITTA' METROPOLITANA DI MILANO

ORIGINALE

DETERMINAZIONE DEL SETTORE 6 : Area Demanio e Patrimonio Immobiliare

ACCORDO DI COLLABORAZIONE DI CITTADINANZA ATTIVA IN MERITO ALL'ATTIVITA' DI MANUTENZIONE DELLA RECINZIONE ESTERNA DELLA SCUOLA DELL'INFANZIA MADRE TERESA DI CALCUTTA.	<i>Nr. Progr.</i>	419
	<i>Data</i>	24/07/2018
	<i>Proposta</i>	426
	<i>Copertura Finanziaria</i>	☐

Visto:

Data 24/07/2018

IL RESPONSABILE DI AREA

ARCH. GIUSEPPE SANGUEDOLCE

Documento prodotto in originale informatico e firmato digitalmente ai sensi dell'art. 20 del "Codice dell'amministrazione digitale" (D.Leg.vo 82/2005).

OGGETTO:
ACCORDO DI COLLABORAZIONE DI CITTADINANZA ATTIVA IN MERITO ALL'ATTIVITA' DI
MANUTENZIONE DELLA RECINZIONE ESTERNA DELLA SCUOLA DELL'INFANZIA MADRE
TERESA DI CALCUTTA.

IL RESPONSABILE DELL'AREA DEMANIO
E PATRIMONIO IMMOBILIARE

Considerato che in armonia di quanto previsto dall'art. 118 della Costituzione ed in attuazione con le previsioni dello Statuto Comunale e dall'art. 24 del D.L. 12.11.2014, n. 133 "Misure di agevolazione della partecipazione delle Comunità Locali in materia di tutela e valorizzazione del Territorio" questa Amministrazione promuove forme di collaborazione dei cittadini per la cura e la rigenerazione dei beni comuni urbani e promuove la cittadinanza attiva a favore della comunità locale;

Vista l'allegata richiesta di accordo di collaborazione di cittadinanza attiva, pervenuta al protocollo comunale in data 15456 del 10.07.2018, in merito all'attività di manutenzione della recinzione esterna della Scuola dell'Infanzia Madre Teresa di Calcutta così descritta:

- Fase 1: con inizio dei lavori il 28.07.2018, con la chiusura delle attività scolastiche del centro estivo;
manutenzione della recinzione: sverniciatura con carta vetrata e smerigliatrice, applicazione di una mano di antiruggine e di vernice RAL 5009;
- Fase 2: a completamento della prima fase si propone nella seconda fase l'applicazione di pannelli decorativi metallici realizzati in semplici sagome geometriche colorate, con spigoli arrotondati, fissate a secco sulle due facce della recinzione, imbullonate con dado cieco di sicurezza, che possano creare un segnale del "luogo" e una sorta di "accoglienza" ai piccoli utenti della scuola.

Dato atto che l'accordo di Cittadinanza Attiva di cui trattasi è regolato ai sensi dell'art. 6 del "Regolamento per la disciplina della cittadinanza attiva nella gestione dei beni civici" approvato con Delibera di Consiglio Comunale n. 6 del 17.03.2016;

Ritenuto, quindi, di accogliere la suddetta richiesta in quanto il progetto presentato risulta conforme alle disposizioni previste del Regolamento stesso; con l'avvertenza che l'esecuzione della seconda fase rimane subordinata dalla disponibilità, a cura dell'A.C., degli inserti colorati, da fissare sulla recinzione così come da progetto allegato all'istanza di cui sopra, da definire con successivo atto;

Visto il Testo Unico delle leggi sull'ordinamento degli Enti Locali approvato con D.L. n° 267 del 18.08.2000;

Visto il vigente Regolamento di Contabilità, approvato con Delibera di Consiglio Comunale n.52 del 20/12/2016;

Accertata la propria competenza ad assumere il presente atto ai sensi dell'art. 107 del d.lgs. n. 267/2000 ed in forza delle attribuzioni proprie del settore istituzionale previste dal decreto sindacale n. 5 del 01/02/2017;

Vista la deliberazione della Giunta Comunale n. 28 del 06.03.2018 ad oggetto: “Approvazione PEG 2018 dotazioni finanziarie ed organiche”;

Vista la deliberazione di Consiglio Comunale n. 12 del 27.02.2018, con la quale è stato approvato il bilancio di previsione dell'anno 2018;

D E T E R M I N A

1. di accogliere la richiesta di Accordo di Collaborazione pervenuta al protocollo comunale in data 10.07.2018 al n. 15456 dei Sigg. Maria Luisa Congiu, Francesca Romano, Fabio Alfarano, Marzia Mazzanti, Massimo Ramazzotti e Giuseppe Manno in premessa richiamata, limitatamente alla fase 1;
2. di approvare, per i motivi espressi in premessa ed all'uopo richiamati, quale parte integrante e sostanziale del presente atto, l'allegata relazione illustrativa e relativi allegati, quale collaborazione di Cittadinanza Attiva in merito all'attività di manutenzione della recinzione esterna della Scuola dell'Infanzia Madre Teresa di Calcutta;
3. di riservarsi con successivo e separato atto di approvare la fase 2 di cui alla relazione illustrativa allegata all'istanza di cui sopra;
4. il presente Accordo ha validità di n. 3 settimane a decorrere dal 28.07.2018;
5. di dare atto che la presente determinazione non comporta impegno di spesa;
6. di dare atto che il presente provvedimento verrà pubblicato sul sito Istituzionale del Comune;
7. di dare atto che il Responsabile del Procedimento è il Responsabile dell'Area Demanio e Patrimonio Immobiliare Arch. Giuseppe Sanguedolce.

**Il Responsabile dell'Area Demanio
e Patrimonio Immobiliare**
Arch. Giuseppe Sanguedolce



PINEROZZI PROCESSIONE
con DT

COMUNE DI BUSTO GAROLFO

Città Metropolitana di Milano

Comune di Busto Garolfo

Provincia di Milano

Prot. 0015456

del 10/07/2018

Ora: 18:08



Spett. le
Comune di Busto Garolfo
P.zza Diaz, 1
20020 - Busto Garolfo

OGGETTO: Accordo di collaborazione di cittadinanza attiva

Ai sensi dell'art. 6 del "Regolamento per la disciplina della cittadinanza attiva nella gestione dei beni civici"
approvato con delibera di Consiglio Comunale n. 6 del 17/03/2016

il/la sottoscritto/a MARIA WISA CONGHIU
residente in Busto Garolfo in via/P.zza F. LU CAIROLI n. 9
telefono 339 143 149 1 e-mail ARCH.WISACONGHIU@GMAIL.COM (altri recapiti utili) 349 2664 471

chiede di sottoscrivere un Accordo di collaborazione con il Comune di Busto Garolfo finalizzato a
(descrivere brevemente l'attività che si intende svolgere): ATTIVITA' DI MANUTENZIONE DELLA
RECINZIONE ESTERNA DELLA SCUOLA DELL'INFANZIA MADRE TERESA DI CALCATA
1ª FASE: SVERNICIATURA E PULIZIA, ANTIRUGGINE E VERNICIATURA RAL
2ª FASE: APPLICAZIONE ALLA RECINZIONE DI LAMINE METALLICHE COLORATE FISSATE
SU ENTRAMBI I LATI TRAMITE BARRE FILETTATE IMBULONATE CON "DIADO CLECO"
meglio descritto nell'allegato Progetto¹.

presso l'area sita in (indicare l'area interessata dall'attività svolta) RECINZIONE LUNGHO IL
PARCO DI VIA PASCOLI (ACCESSO SCUOLA INFANZIA)

per una durata di (indicare la durata per la quale si intende svolgere la collaborazione volontaria)
2 SETTIMANE (1ª FASE) a partire dalla seguente data 28 LUGLIO 2018

3 SETTIMANE

A tal fine si segnalano gli altri soggetti interessati a svolgere la collaborazione volontaria per l'attività sopra
descritta (barrare se assenti):

- volontario 2: (nome e cognome) FRANCESCA ROMANO (indirizzo) VIA M. ROSA 15 (telefono) 349 2664 471
- volontario 3: (nome e cognome) FABIO ALFARANO (indirizzo) " (telefono) "
- volontario 4: (nome e cognome) MARZIA MAZZANTI (indirizzo) VIA BATTAGLIA DEL DON 45 (telefono) 340 1790453
- volontario 5: MASSIMO RAMAZZOTTI, VIA BATTAGLIA DEL DON 45
- volontario 6: GIUSEPPE MANNO, VIA CAIROLI 9, 339 143 149 1

Con la presente dichiaro, inoltre:

- ☒ di aver letto e compreso il suddetto regolamento e di accettare ogni sua condizione;
- ☒ di attendere riscontro da parte di questa A.C. e di impegnarsi alla sottoscrizione dell'Accordo in seguito a valutazione positiva da parte della stessa;
- ☒ di rispettare i termini disposti dall'Accordo;

N.B.


¹ Allegare alla presente una descrizione dettagliata del Progetto che si intende svolgere, avendo cura di specificare l'attività, le modalità di esecuzione, i ruoli dei soggetti coinvolti, gli strumenti eventualmente necessari, la durata (ad esempio la frequenza settimanale/mensile o stabile della collaborazione volontaria):

LA RELAZIONE È OBBLIGATORIA AI FINI DELL'ACCETTAZIONE DELLA RICHIESTA.

Distinti saluti

1/7/2018

Il/I richiedente/i

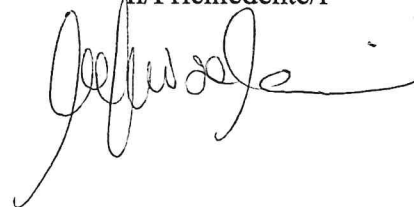

RELAZIONE ILLUSTRATIVA

Come già illustrato alla Sig.ra Sindaco, si inoltra la presente richiesta in primo luogo per effettuare la manutenzione alla recinzione d'ingresso della Scuola dell'Infanzia Madre Teresa di Calcutta che, oltre ad essere degradata e rugginosa, non presenta a nostro avviso un aspetto adeguato ad un accesso di una scuola d'infanzia, unica indicazione è una vecchia targa.. "lapidea" ..che poco di confà all'idea giocosa e allegra di una scuola per bambini 3-5 anni.

Fatta questa premessa si propone di dividere il lavoro in due fasi:

- Fase 1: inizio il 28 luglio con la chiusura delle attività scolastiche del centro estivo. Manutenzione della recinzione: sverniciatura con carta vetrata e smerigliatrice, applicazione di una mano di antiruggine e successivamente di vernice RAL 5009,

- Fase 2: A completamento della prima fase si propone nella seconda fase l'applicazione di pannelli decorativi metallici realizzati in semplici sagome geometriche colorate, con spigoli arrotondati, fissate a secco sulle due facce della recinzione, imbullonate con dado cieco di sicurezza, che possano creare un segnale del "luogo" e una sorta di "accoglienza" ai piccoli utenti della scuola. FASE 2 CON MODALITA' E TEMPI DA CONCORDARE

CON A.C. CON SUCCESSIVO E SEPARATO ATTO. Lo scopo della presente richiesta è, oltre alla urgente necessità di mantenere una recinzione ormai da anni rugginosa, quello di identificare un luogo anonimo, dove oggettivamente si fa fatica a capire dove sia l'ingresso della Scuola dell'infanzia.

I volontari dell'iniziativa indicati nella domanda si occuperanno della manutenzione della prima fase, attendiamo la Vostra autorizzazione per mandare in produzione le sagome colorate che saranno montate alla recinzione "a secco" sempre dai genitori volontari.

Materiale occorrente per la Fase1:

- Carta vetrata,
- ~~Smerigliatrice con dischi abrasivi da collegare alla corrente della scuola o con generatore,~~
- 6 pennelli,
- N. 2 latte antiruggine da 5 litri,
- Vernice 15 litri RAL 5009 (un colore sui toni del blu/azzurro),
- Solvente Acqua ragia.


Salutiamo cordialmente e rimaniamo in attesa di Vostro gentile riscontro,
per qualsiasi chiarimento in merito: per i volontari rif. Congiu M.Luisa 339.1431491

Scuola dell'Infanzia


«Madre Teresa di Calcutta»




...questa è la nostra scuola...

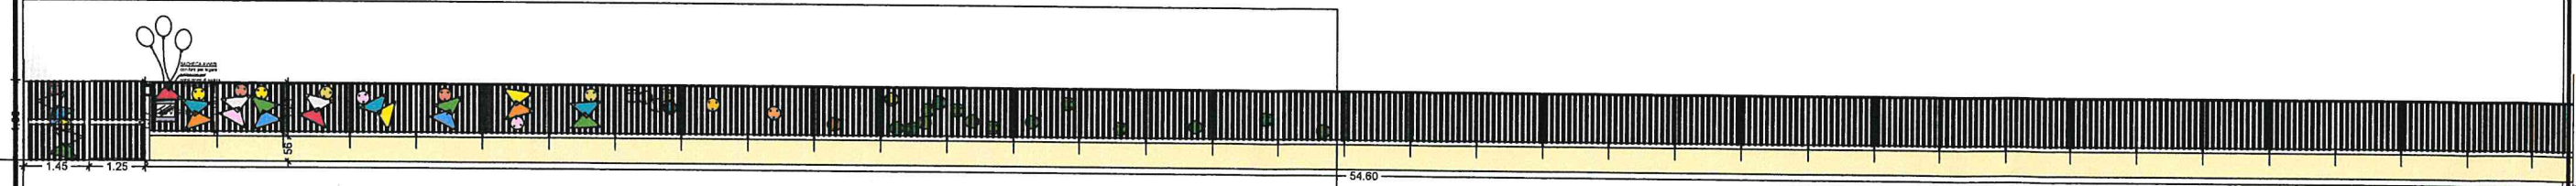


FRONTE RECINZIONE COMPLETA

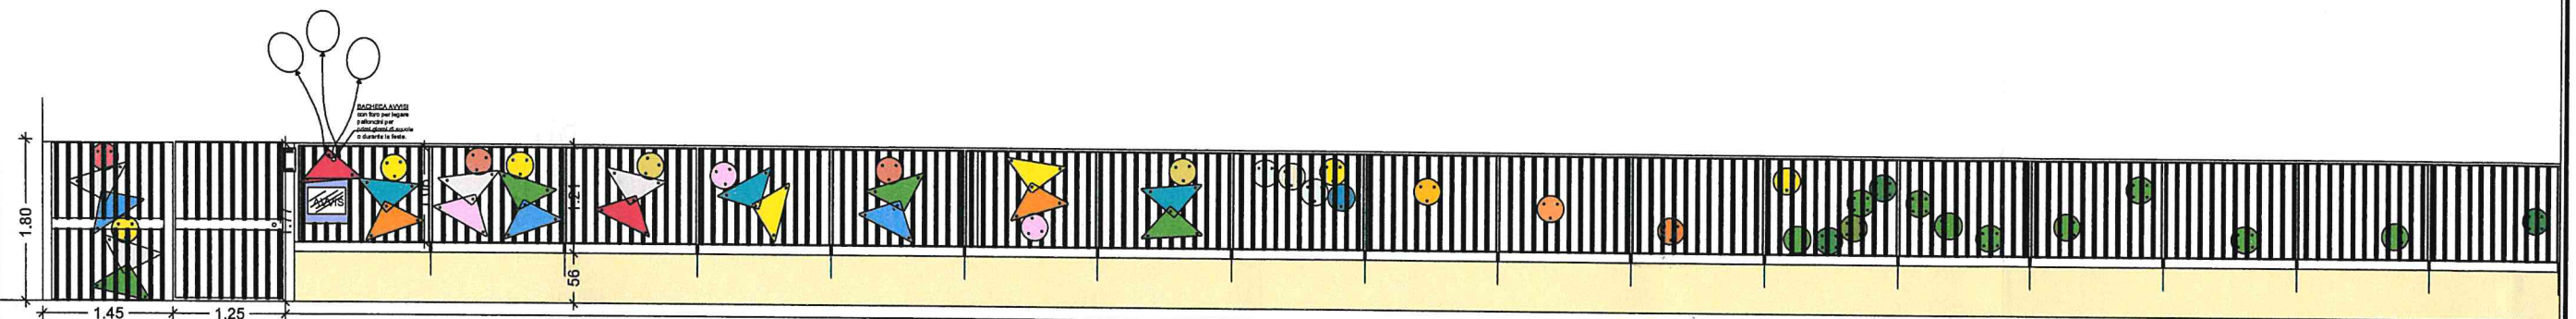


FRONTE RECINZIONE CON SAGOME APPLICATE ALLA RECINZIONE ESISTENTE

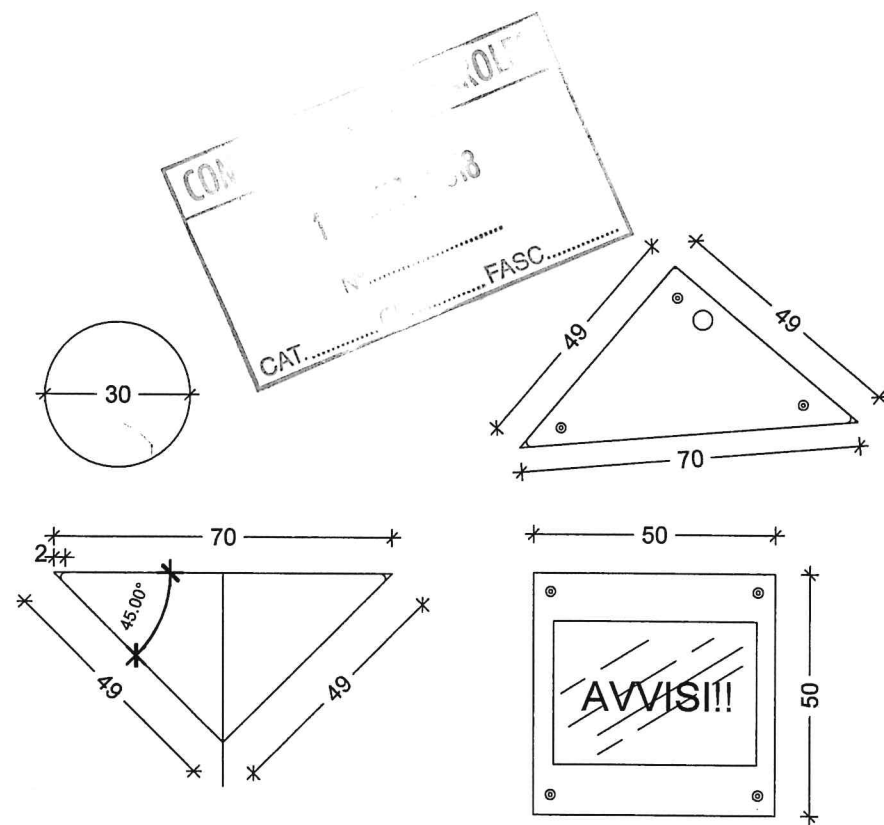


DETTAGLIO SAGOME
Distinta pezzi

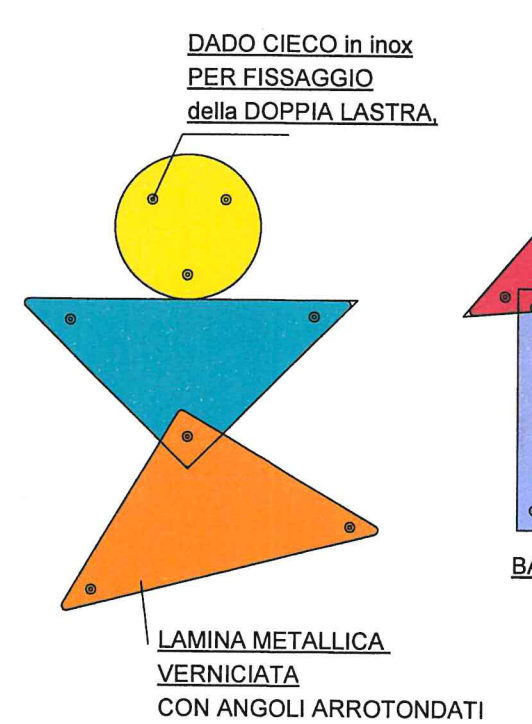



ESEMPIO SAGOME COLORATE



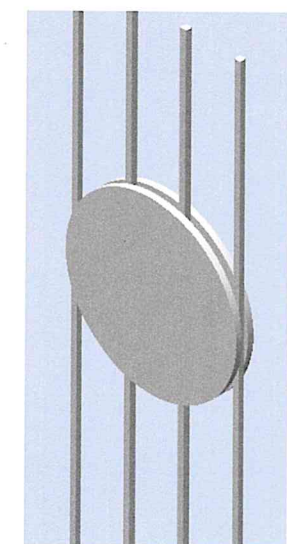



3D ACCOPPIAMENTO SAGOME
FISSATE ALLA RECINZIONE

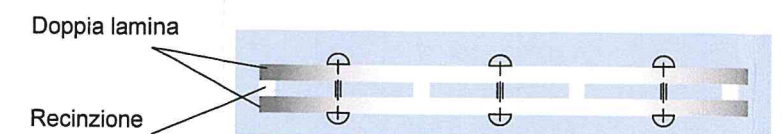



SEZIONE TRASVERSALE
esempio fissaggio lamina tonda

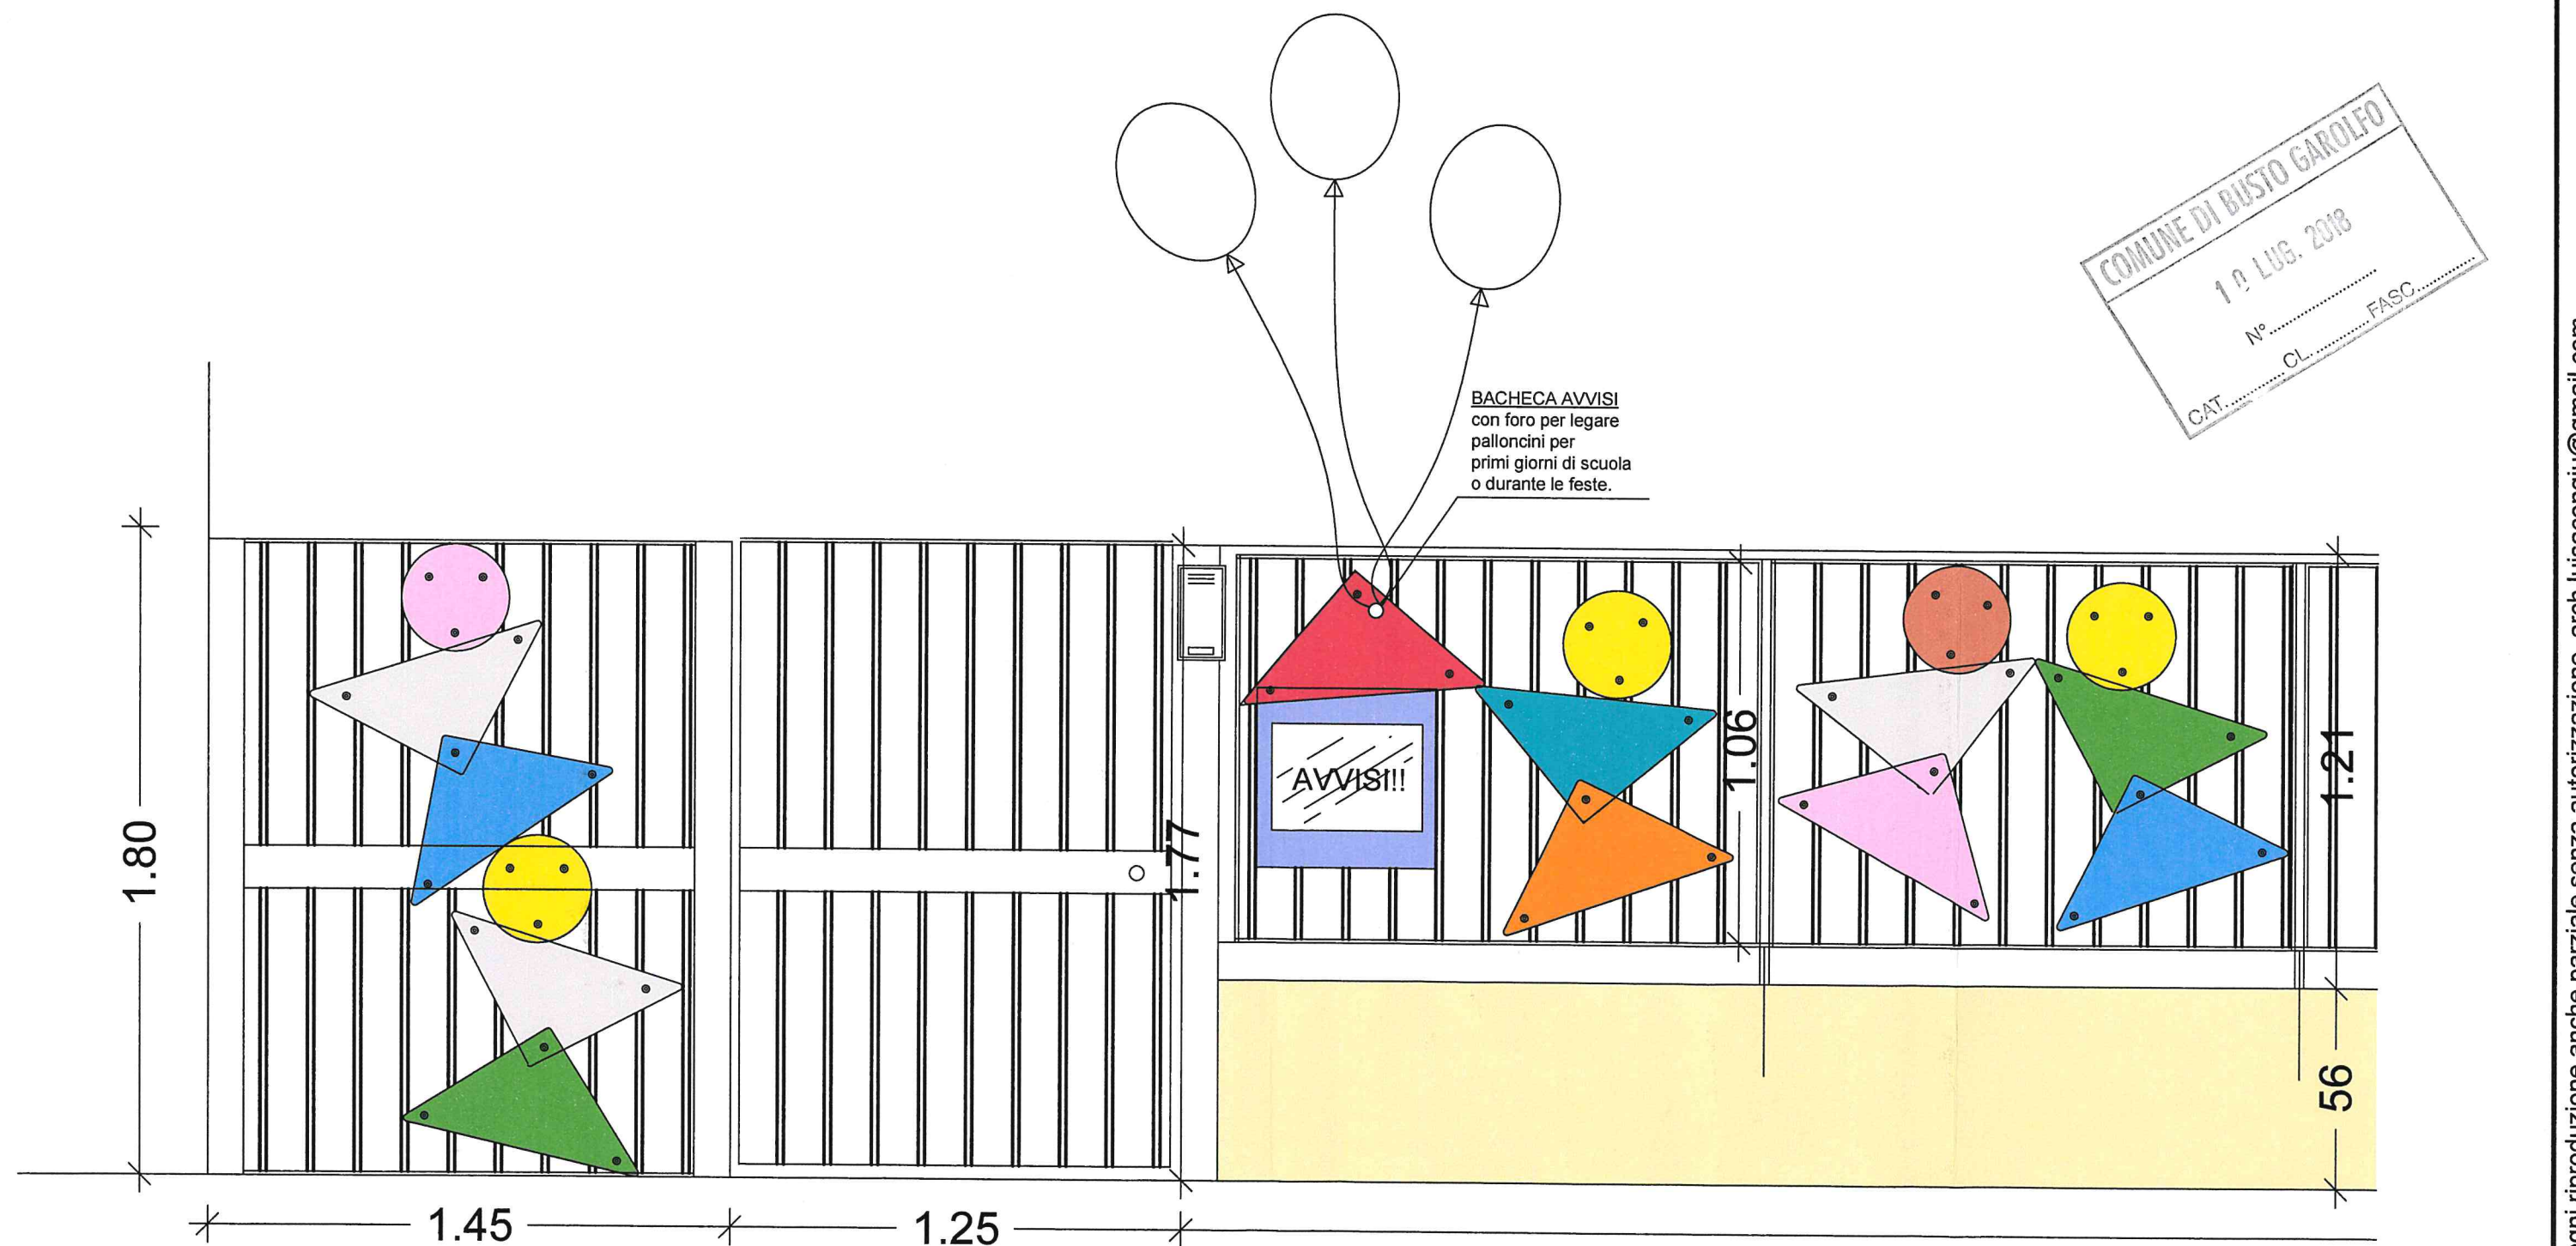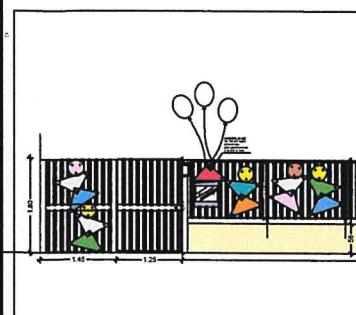

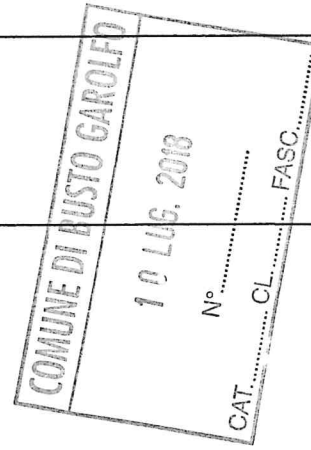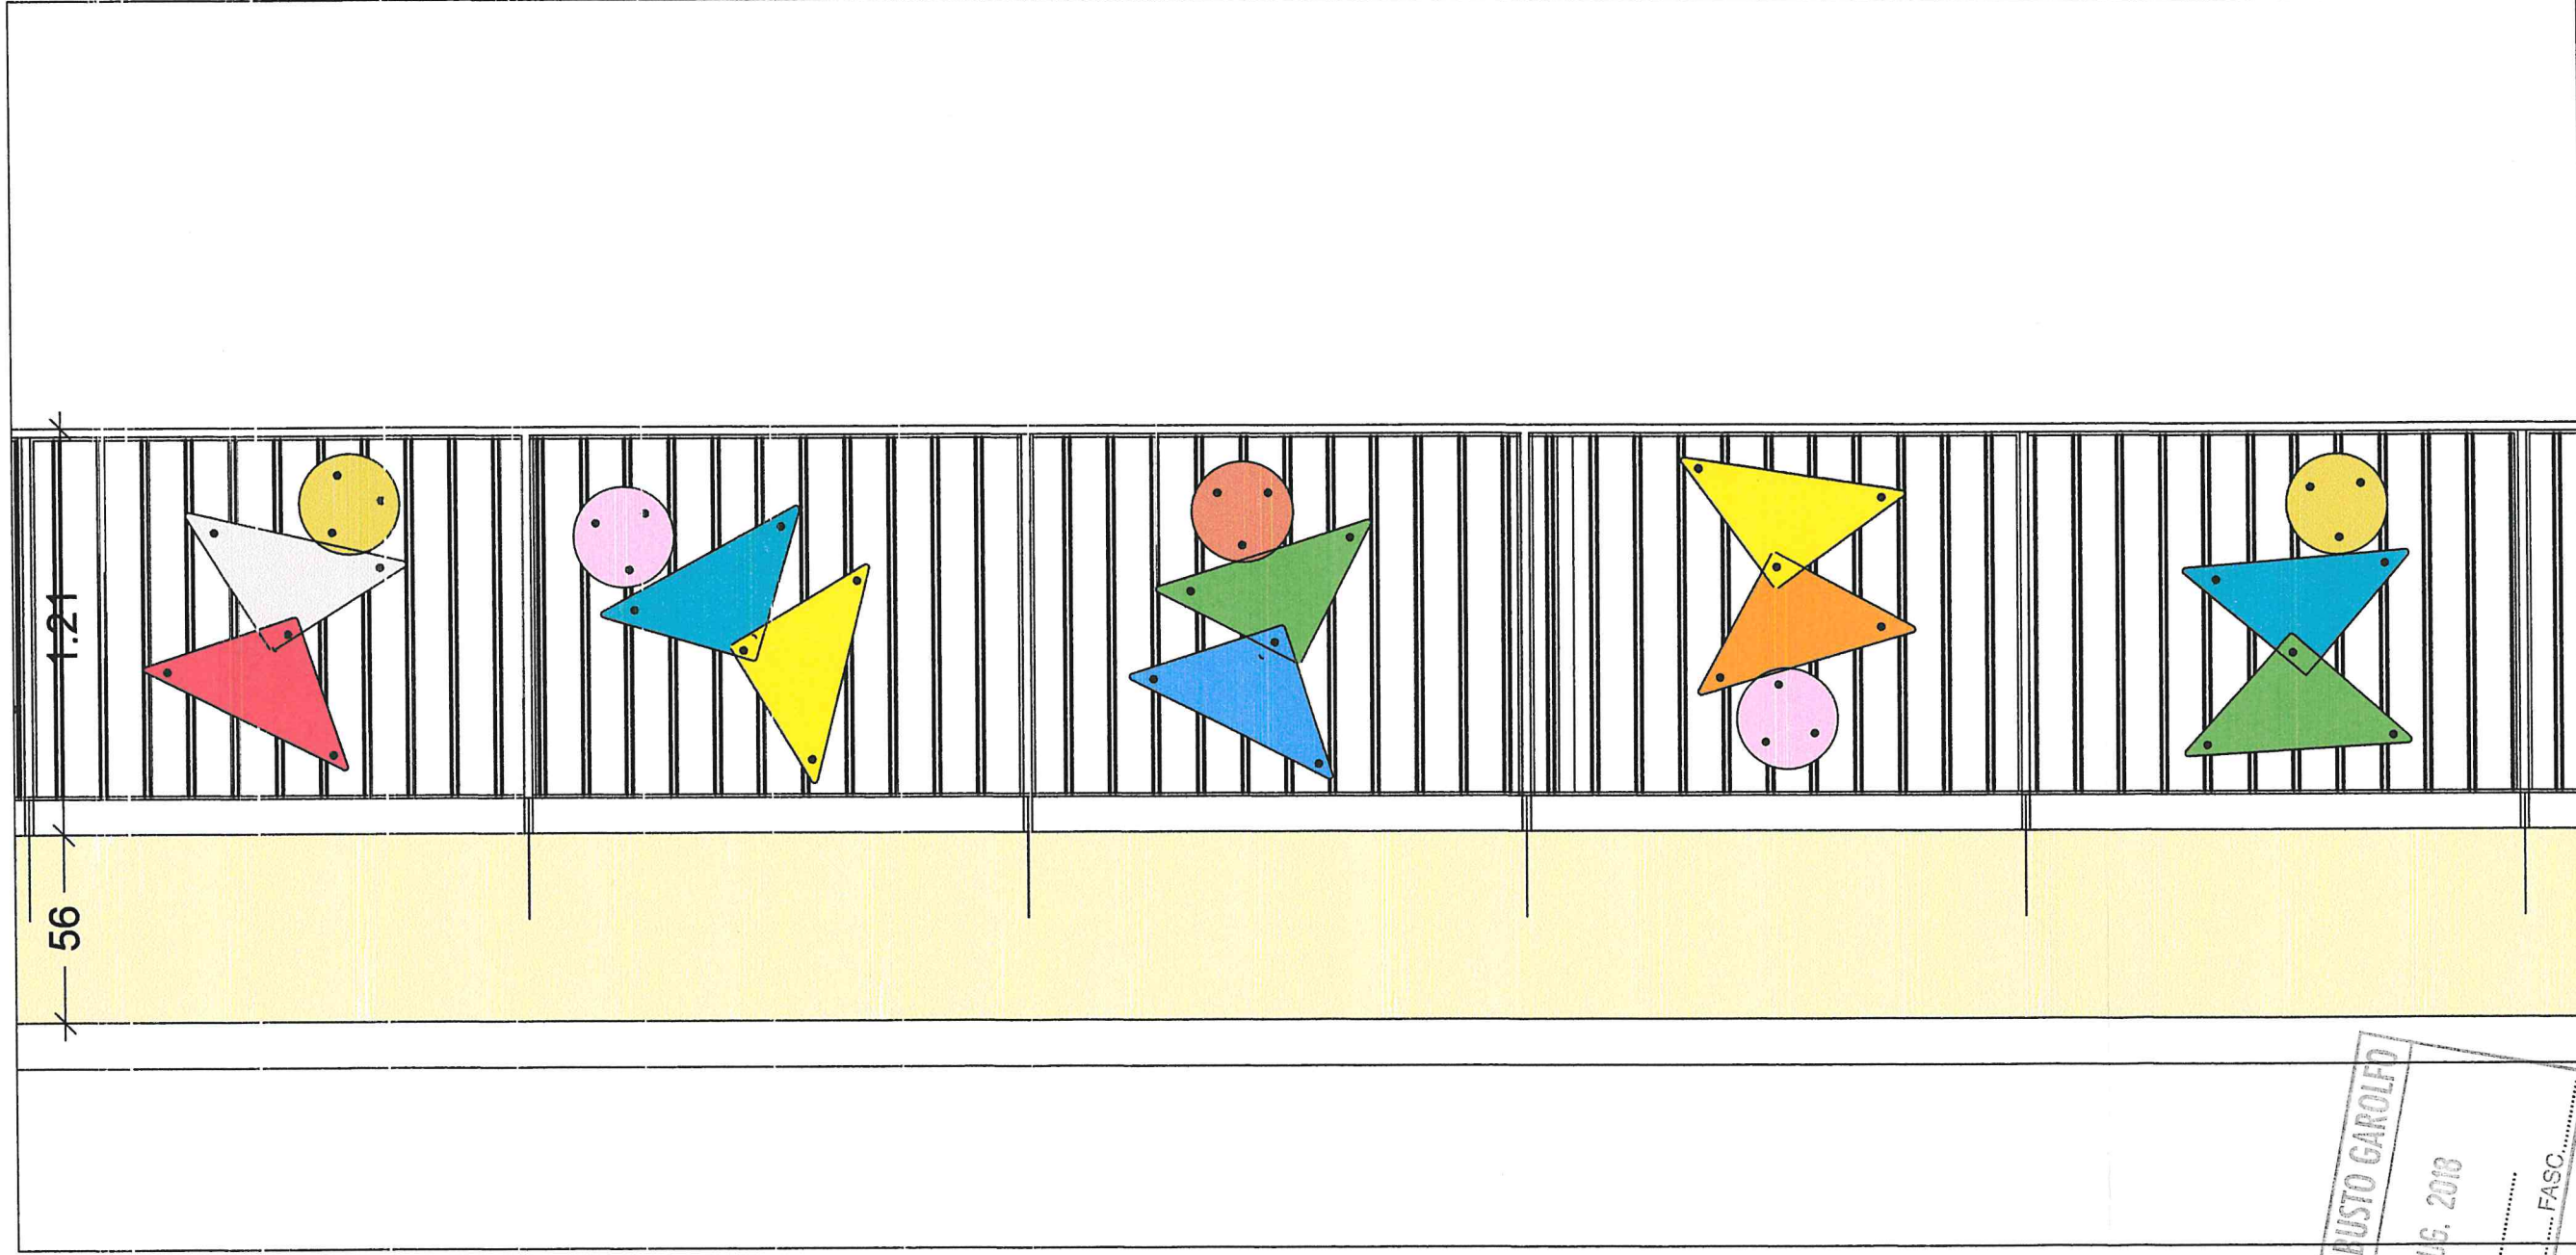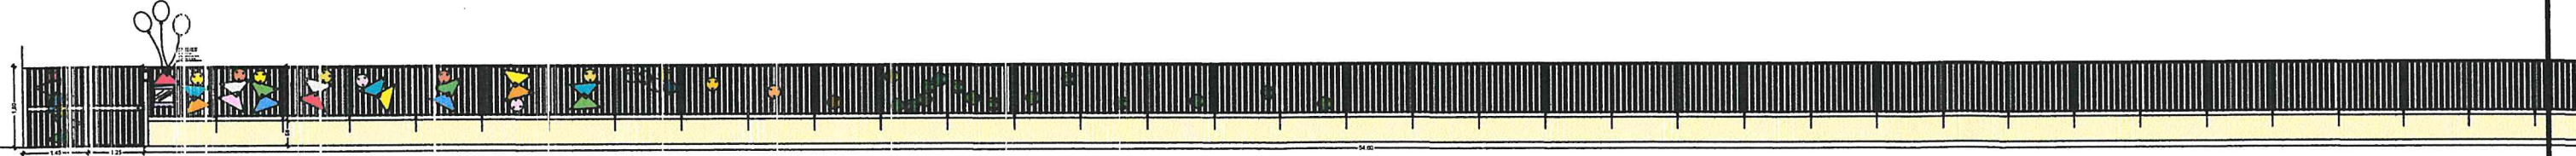

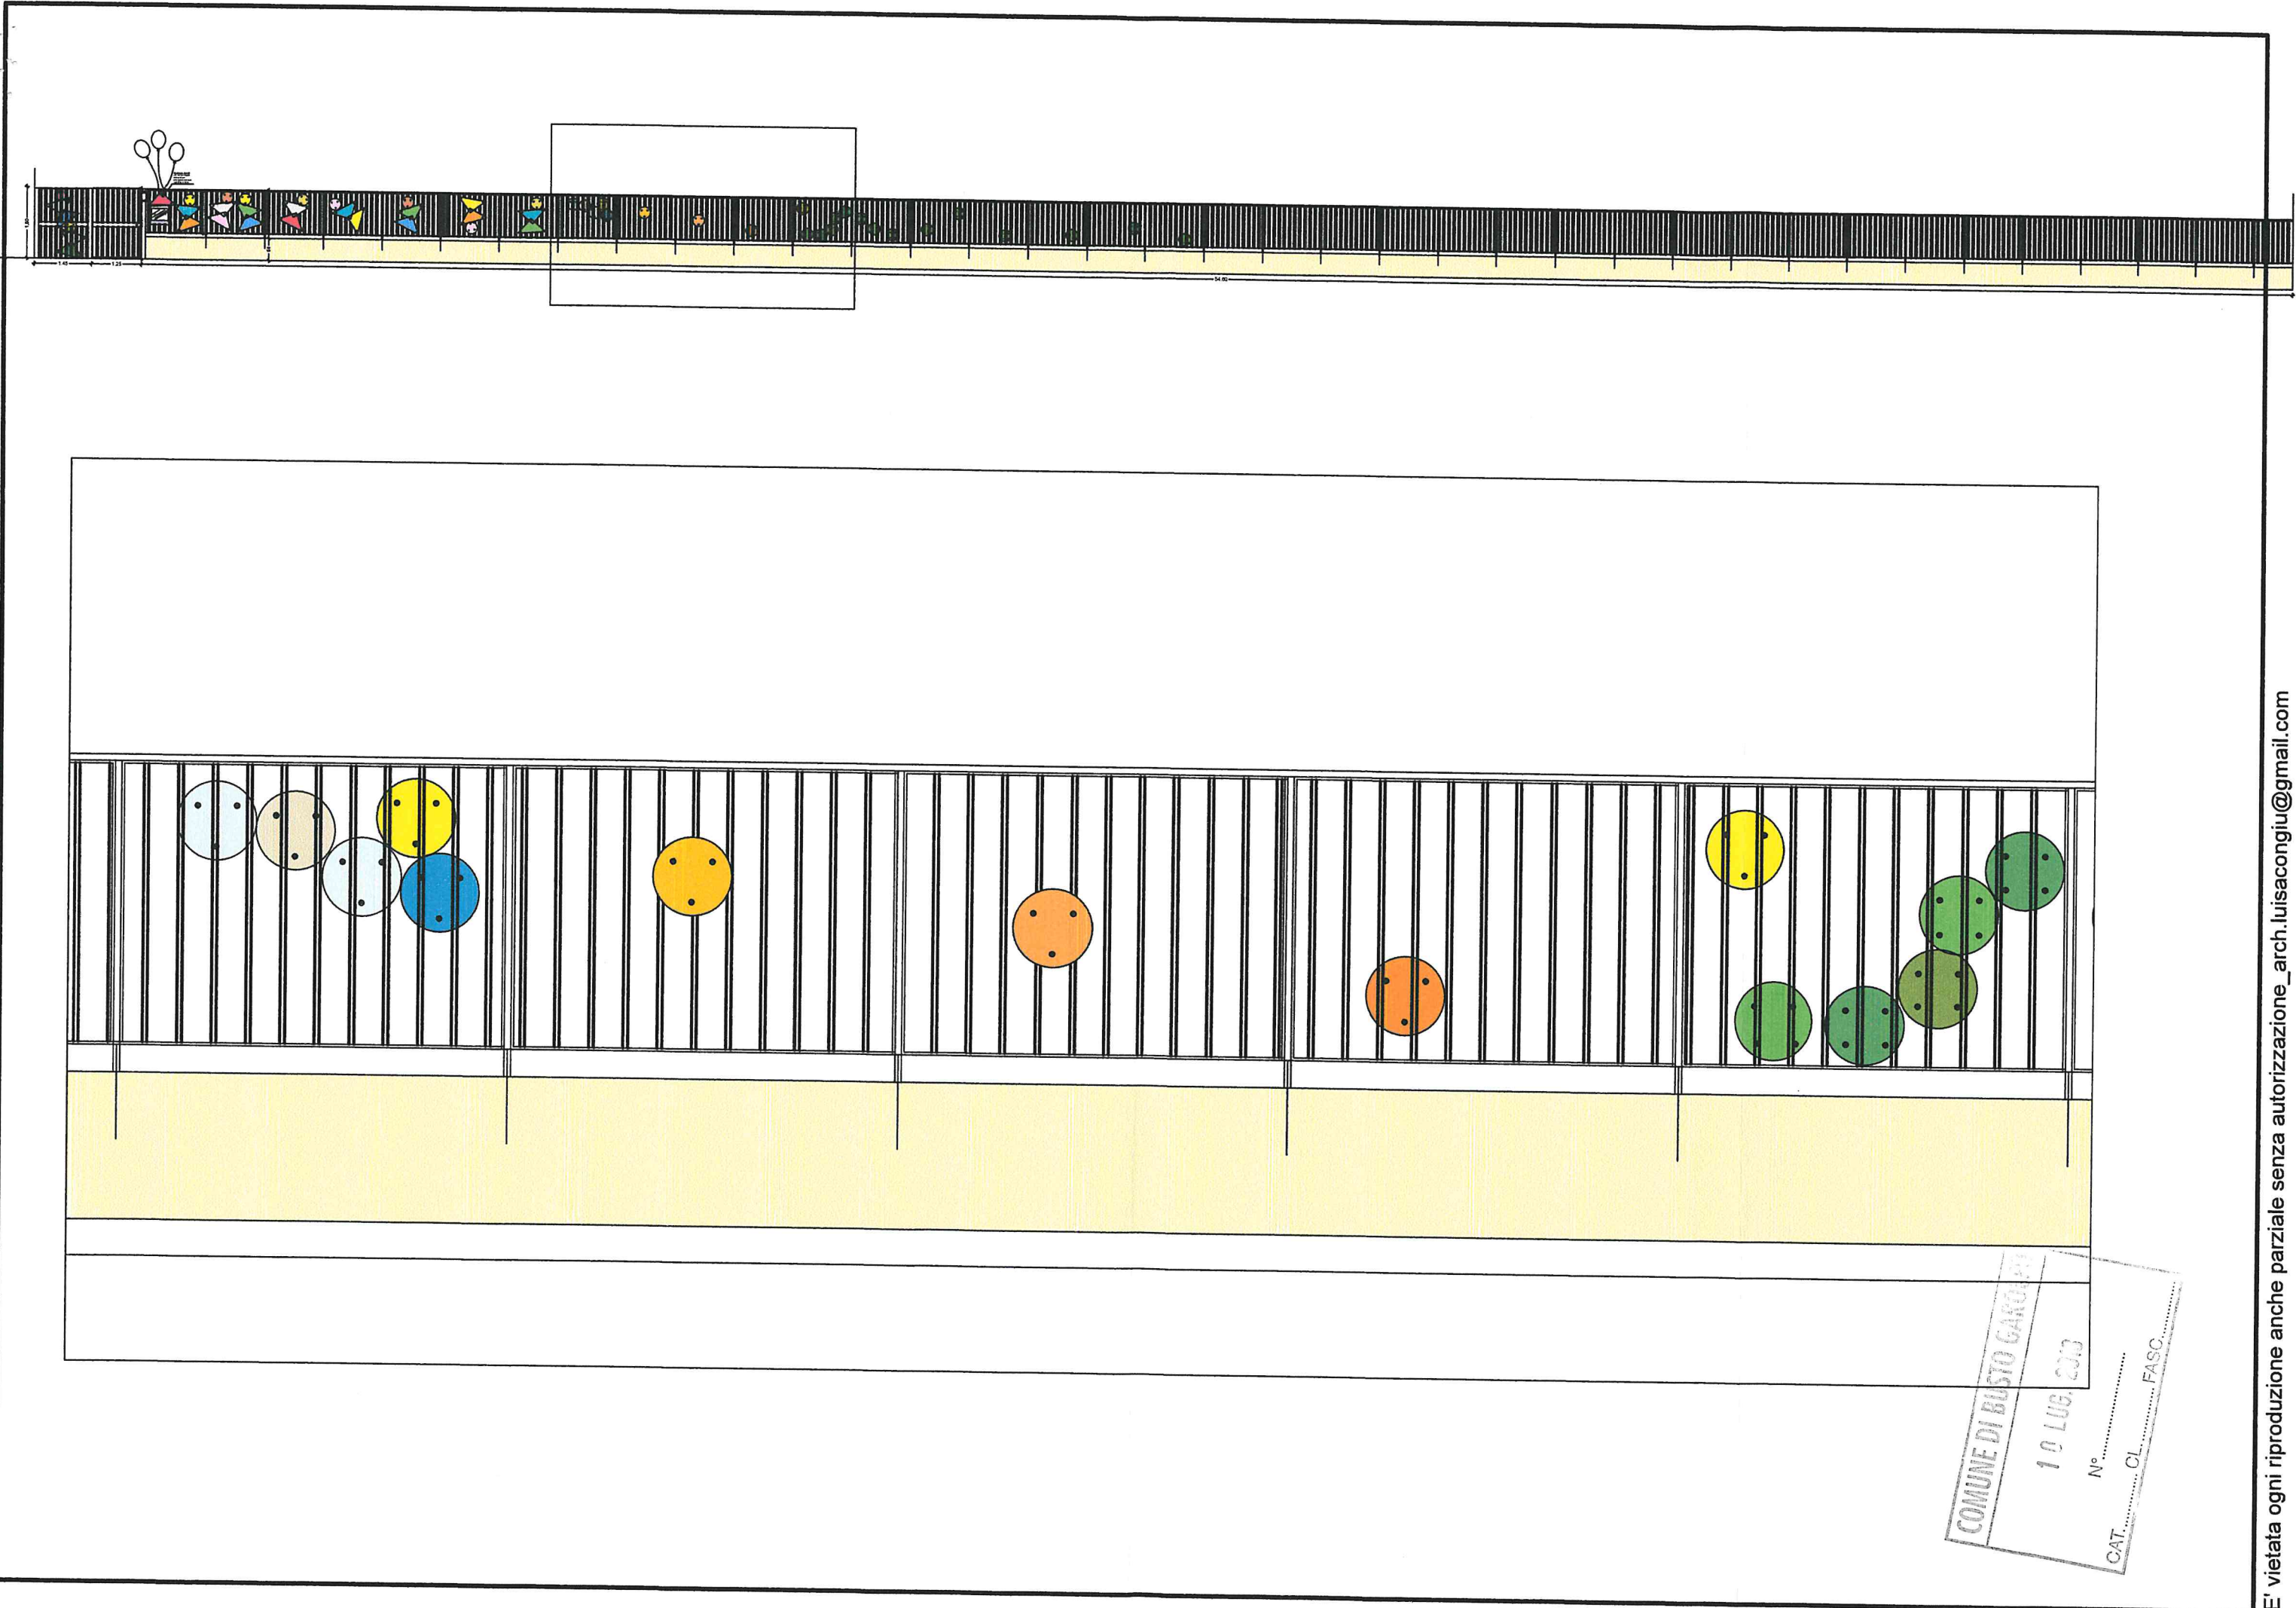

COMUNE DI BUSTO GAROPI
10 LUG. 2013
N°
CAT. CL. FASC.

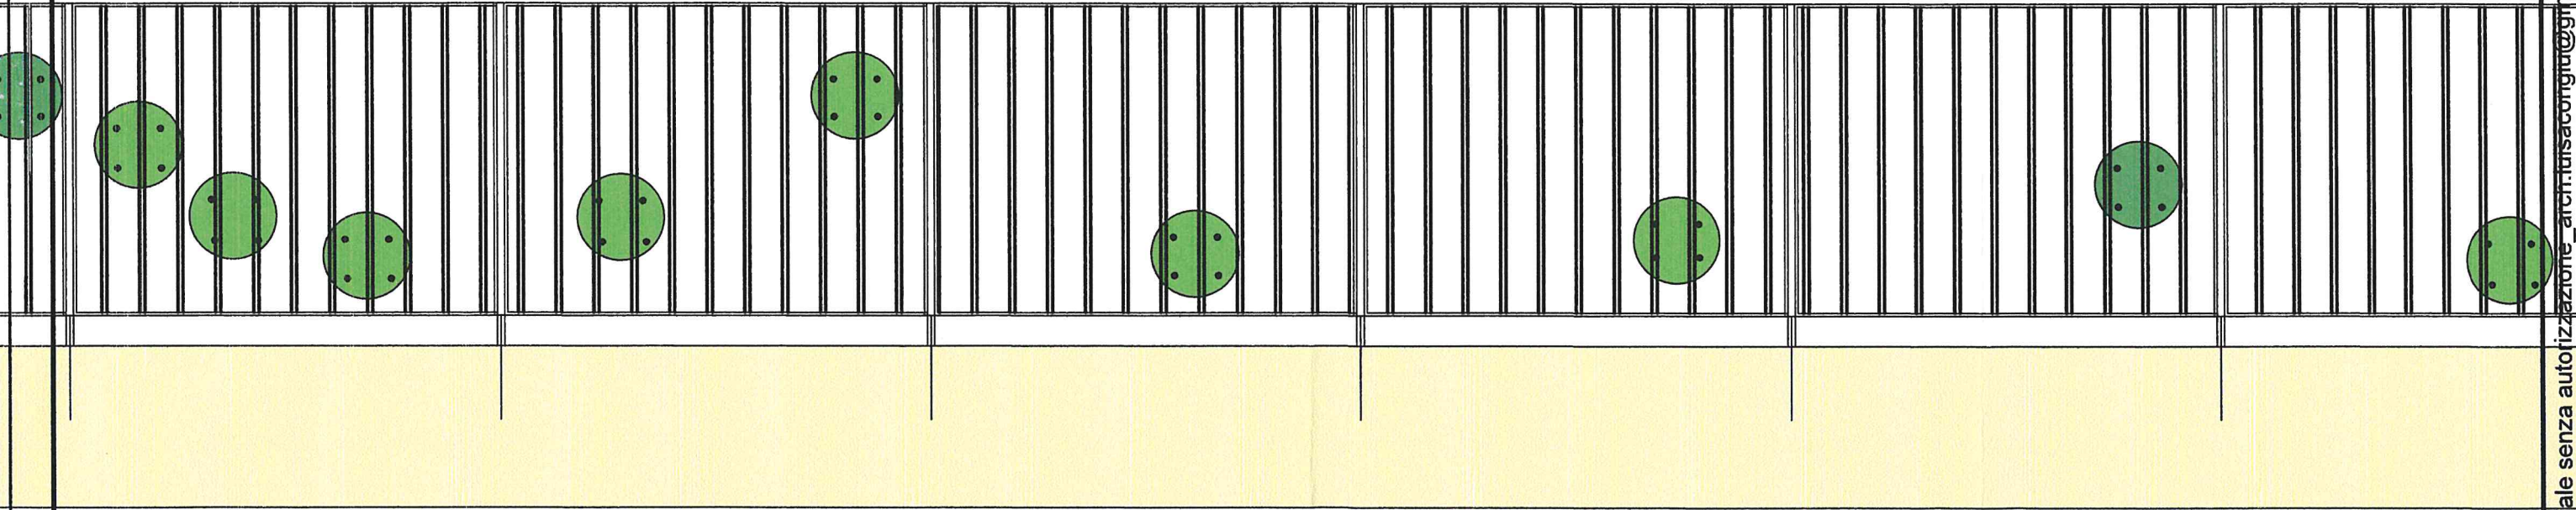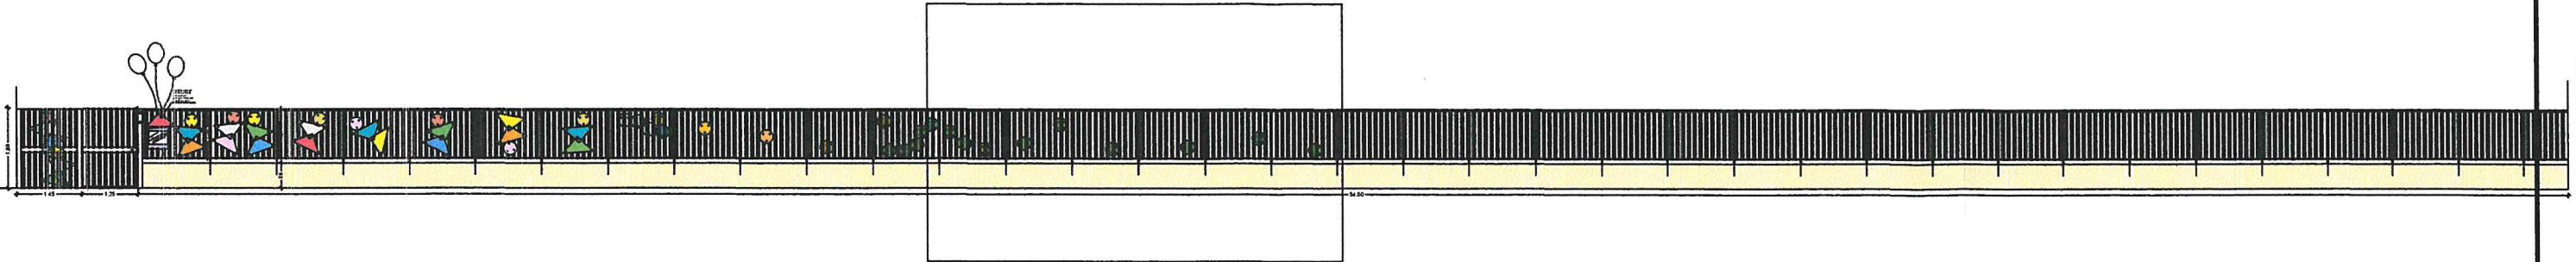

COMUNE DI BUSTO GAROLFO
10 LUG. 2008
N°
CAT CL FASC

RELAZIONE ILLUSTRATIVA

Come già illustrato alla Sig.ra Sindaco, si inoltra la presente richiesta in primo luogo per effettuare la manutenzione alla recinzione d'ingresso della Scuola dell'Infanzia Madre Teresa di Calcutta che, oltre ad essere degradata e rugginosa, non presenta a nostro avviso un aspetto adeguato ad un accesso di una scuola d'infanzia, unica indicazione è una vecchia targa.."lapidea"..che poco di confà all'idea giocosa e allegra di una scuola per bambini 3-5 anni.

Fatta questa premessa si propone di dividere il lavoro in due fasi:

- Fase 1: inizio il 28 luglio con la chiusura delle attività scolastiche del centro estivo. Manutenzione della recinzione: sverniciatura con carta vetrata, applicazione di una mano di antiruggine e successivamente di vernice RAL 5009,
- Fase 2: A completamento della prima fase si propone nella seconda fase l'applicazione di pannelli decorativi metallici realizzati in semplici sagome geometriche colorate, con spigoli arrotondati, fissate a secco sulle due facce della recinzione, imbullonate con dado cieco di sicurezza, che possano creare un segnale del "luogo" e una sorta di "accoglienza" ai piccoli utenti della scuola. Fase 2 con modalità e tempi da concordare con A.C. con successivo e separato atto.

Lo scopo della presente richiesta è, oltre alla urgente necessità di mantenere una recinzione ormai da anni rugginosa, quello di identificare un luogo anonimo, dove oggettivamente si fa fatica a capire dove sia l'ingresso della Scuola dell'infanzia.

I volontari dell'iniziativa indicati nella domanda si occuperanno della manutenzione della prima fase, attendiamo la Vostra autorizzazione per mandare in produzione le sagome colorate che saranno montate alla recinzione "a secco" sempre dai genitori volontari.

Materiale occorrente per la Fase1:

- Carta vetrata,
- 6 pennelli,
- N. 2 latte antiruggine da 5 litri,
- Vernice 15 litri RAL 5009 (un colore sui toni del blu/azzurro),
- Solvente Acqua ragia.

Salutiamo cordialmente e rimaniamo in attesa di Vostro gentile riscontro,

per qualsiasi chiarimento in merito: per i volontari rif. Congiu M.Luisa 339.1431491