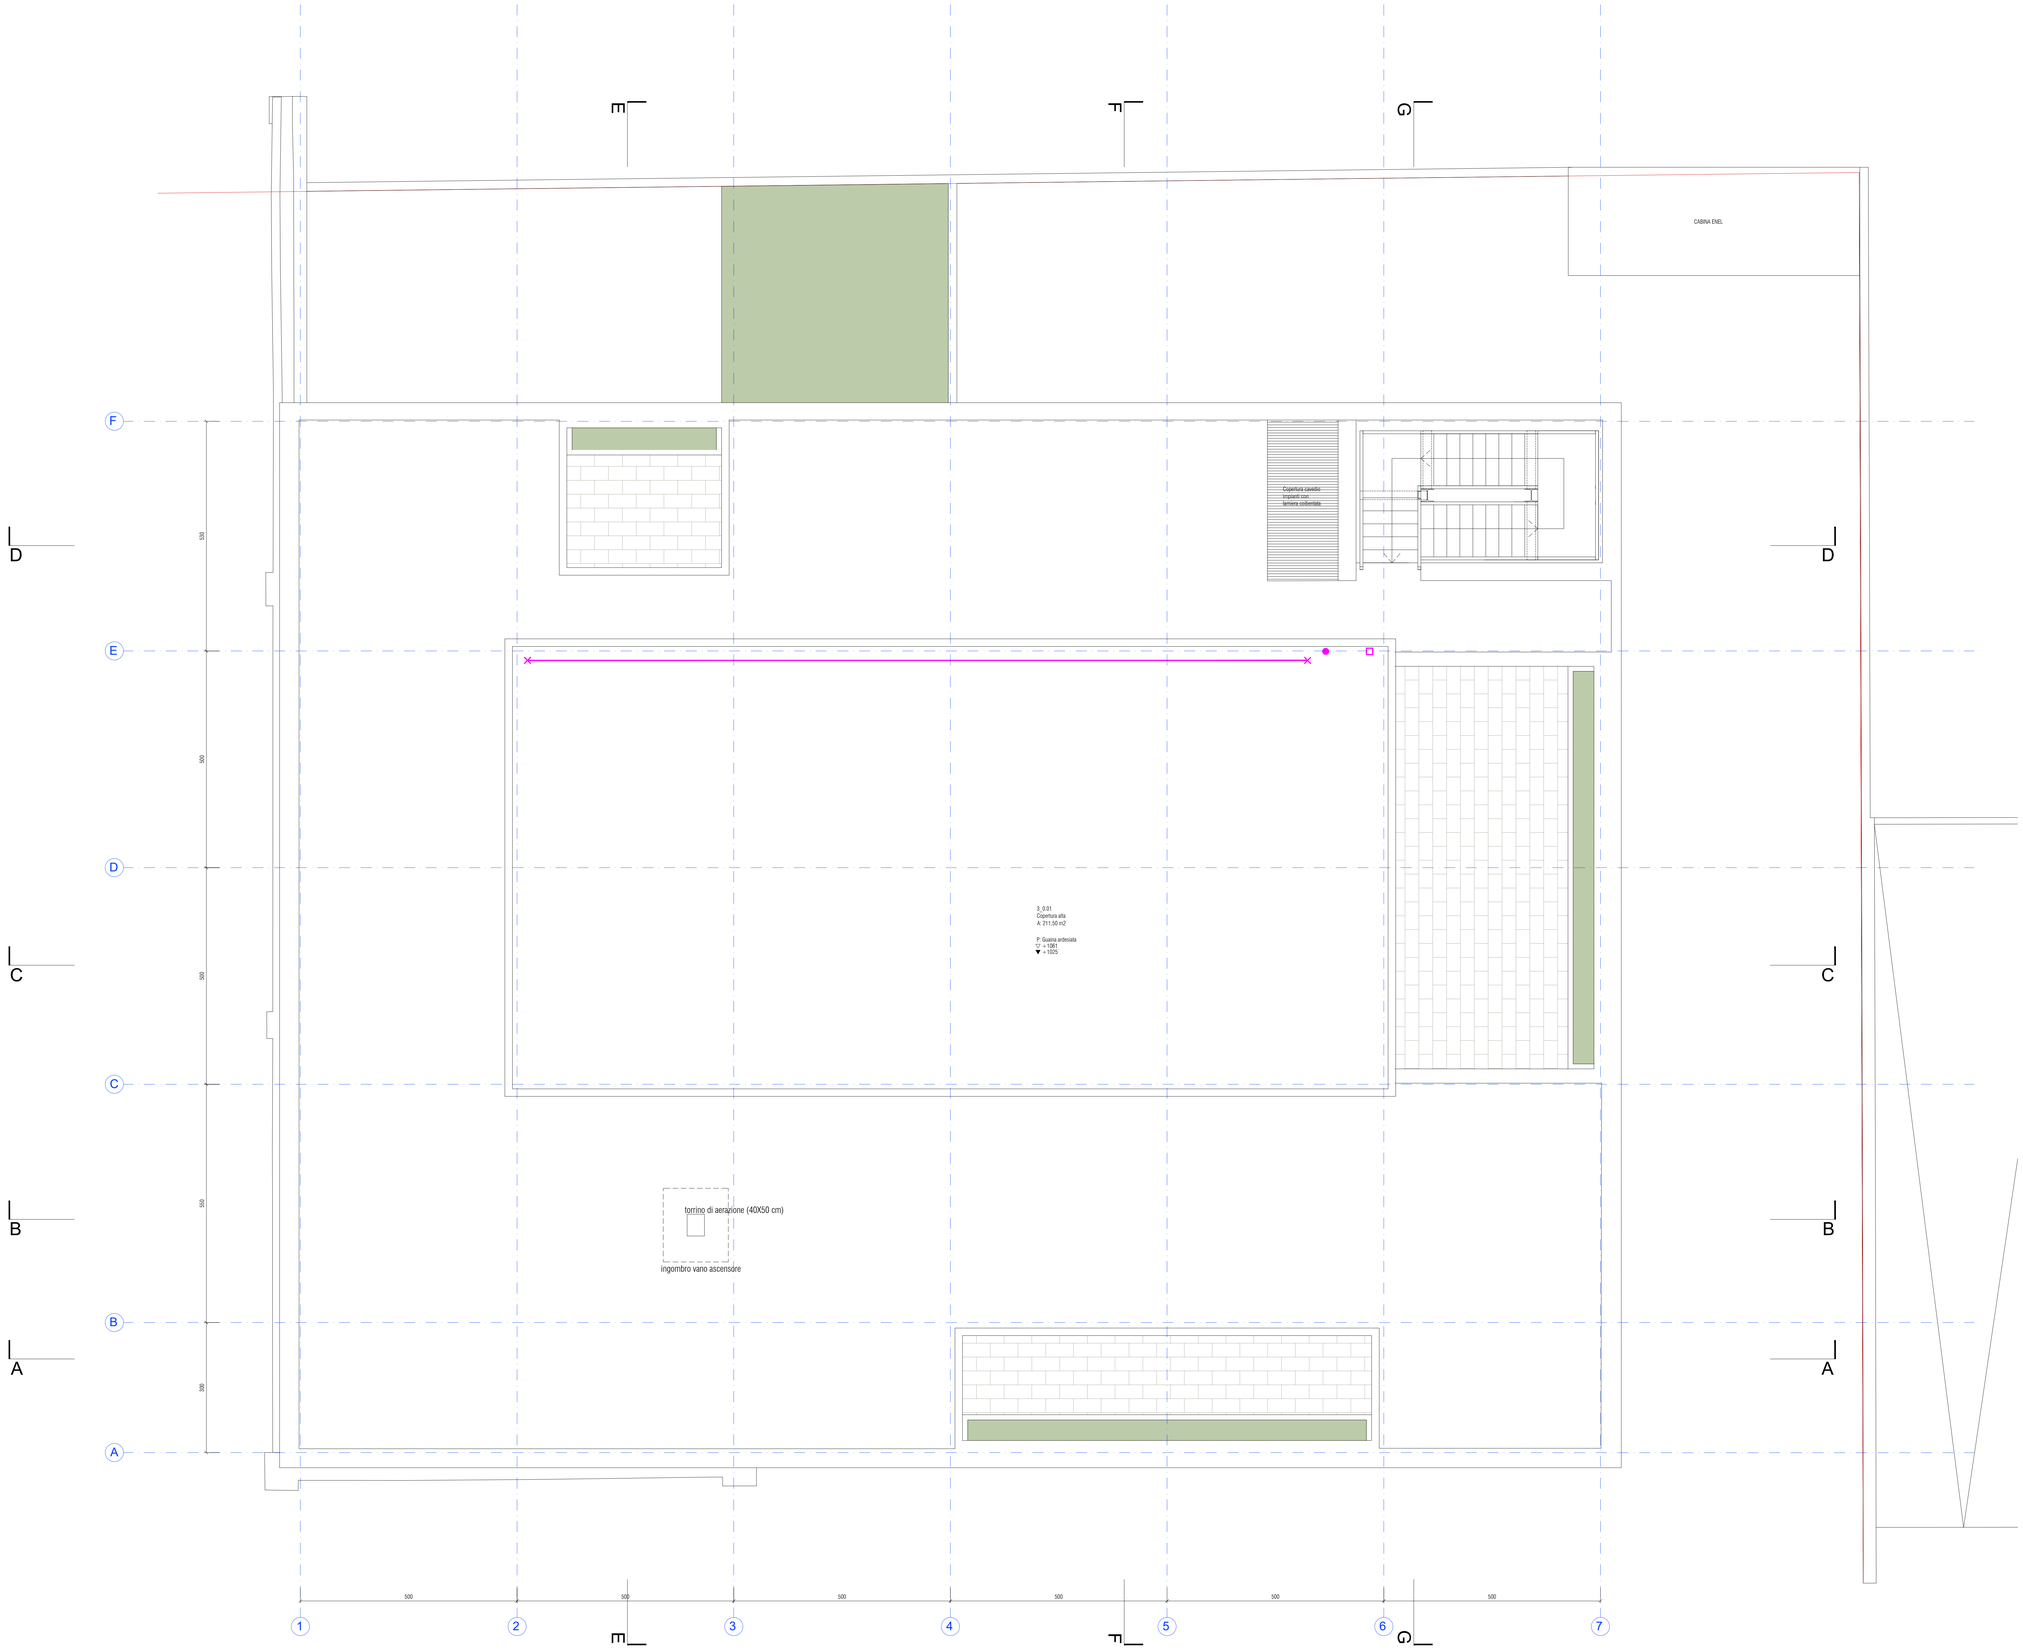

LEGENDA

D_1.01 — Numero piano / Numero unità / Numero stanza
Nome stanza
A: Area m2
H: Altezza cm

P: Finitura pavimento
S: Finitura soffitto
▲ Quota intradosso solaio
△ Quota soffitto finito
▽ Quota pavimento finito
▼ Quota estradosso solaio

◄M1 Tipologia di muro
◄C1 Tipologia controparete

- Calcestruzzo armato
- Muro storico esistente
- Pannello prefabbricato
- Blocchi in laterizio a taglio termico
- Mattoni forati
- Isolante

LEGENDA DISPOSITIVI ANTI-CADUTA DALL'ALTO

- PUNTO DI ACCESSO SICURO
- PUNTO DI ANCORAGGIO - TIPO A
- PALO DI SUPPORTO LINEA VITA
- LINEA VITA - TIPO C

FINANZIATO DA

Regione Lombardia

ACCORDO DI RILANCIO ECONOMICO SOCIALE E TERRITORIALE (ARESTI) FINALIZZATA AD ATTUARE UN PROGRAMMA DI INTERVENTI CHE FAVORISCANO L'ATTRATTIVITÀ E LA COMPETITIVITÀ DI TERRITORI E IMPRESE E IL SOSTEGNO ALL'OCCUPAZIONE

COMMITTENTE

COMUNE DI BUSTO GAROLFO
Città Metropolitana di Milano
Piazza A. Diaz, 1
20038 - Busto Garolfo (MI)

IN PARTENARIATO CON

BANCA DI CREDITO COOPERATIVO di Busto Garolfo e Buguggiate S.c.r.l.
Via Marconi 50
20038 - Busto Garolfo (MI)

BIRRIFICIO DI LEGNANO S.r.l.
Via San Vittore 40
20123 - Milano (MI)

PROGETTO DI RIQUALIFICAZIONE DELL'EDIFICIO EX TESSITURA PESSINA & SALA

CUP: C78C22000760004
Via Verdi 1, Busto Garolfo (MI)

PROGETTISTI

CAPOGRUPPO

Arch. Riccardo Carnaghi
Via Industria 9, Busto Garolfo (MI)
Ordine degli Architetti di Milano n. 20527
C.F. CRNRCR83S13E514R
P.IVA 10637250967
Tel. +39 333 7513422
riccardo@carnaghi.eu

MANDANTI

Arch. Matteo Bellini
Via S. Giuseppe 99, Fornovo Sant'Giovanni (BG)
Ordine degli Architetti di Bergamo n. 3181
C.F. BLLMTT78A24A403A
P.IVA 04367310168
Tel. +39 346 3709799
matteo@ortles.eu

E Plus Studio S.r.l.
Società di ingegneria
Via G. Pergolesi 6, Milano
C.F. 07925140961
P.IVA 07925140961
Tel. +39 0383 372825
info@eplus.it

Dott. Geol. Marco Stoppa
Strada Brandaso 54, Novara (NO)
Ordine dei Geologi del Piemonte n.482
C.F. STPMRC75E25F952K
P.IVA 01780320030
Tel. +39 0321 457246
marco.stoppa@geologipiemonte.it

ORDINE DEGLI ARCHITETTI PIANIFICATORI PAESAGGISTI E CONSERVATORI DELLA PROVINCIA DI MILANO
RICCARDO CARNAGHI
ARCHITETTO
sezione A
20527

RUP

RESPONSABILE UNICO DEL PROCEDIMENTO

Irea Fogagnolo
bile Area Demanio e
o Immobiliare

CONSULENTI

Arch. Giorgio Faccincani
Ing. Matteo Monegato
P.I. Gabriele Latini

PROGETTO ESECUTIVO

ELABORATO

STATO DI PROGETTO
Planimetria piano copertura e prevenzione caduta dall'alto

SCALA
1:50

	Data	Revisione	Descrizione
1	7 maggio 2024		
2			
3			
4			

TAVOLA
C.12