LEGENDA

De01 / C.13 — Numero dettaglio / Numero tavola in cui è rappresentato

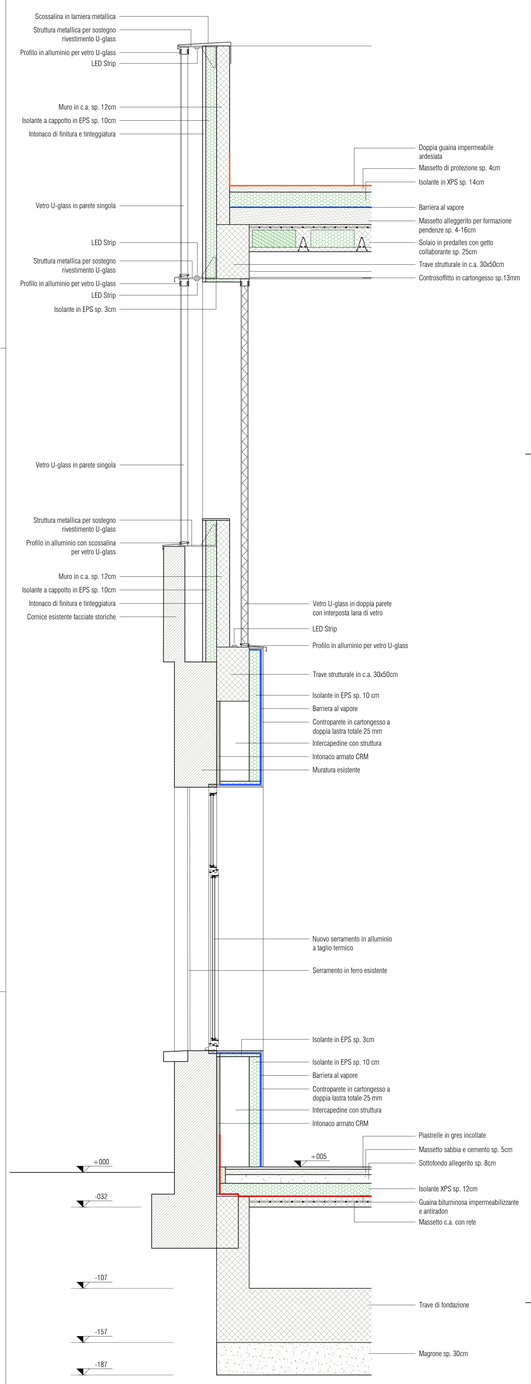

De01
Scala 1:20

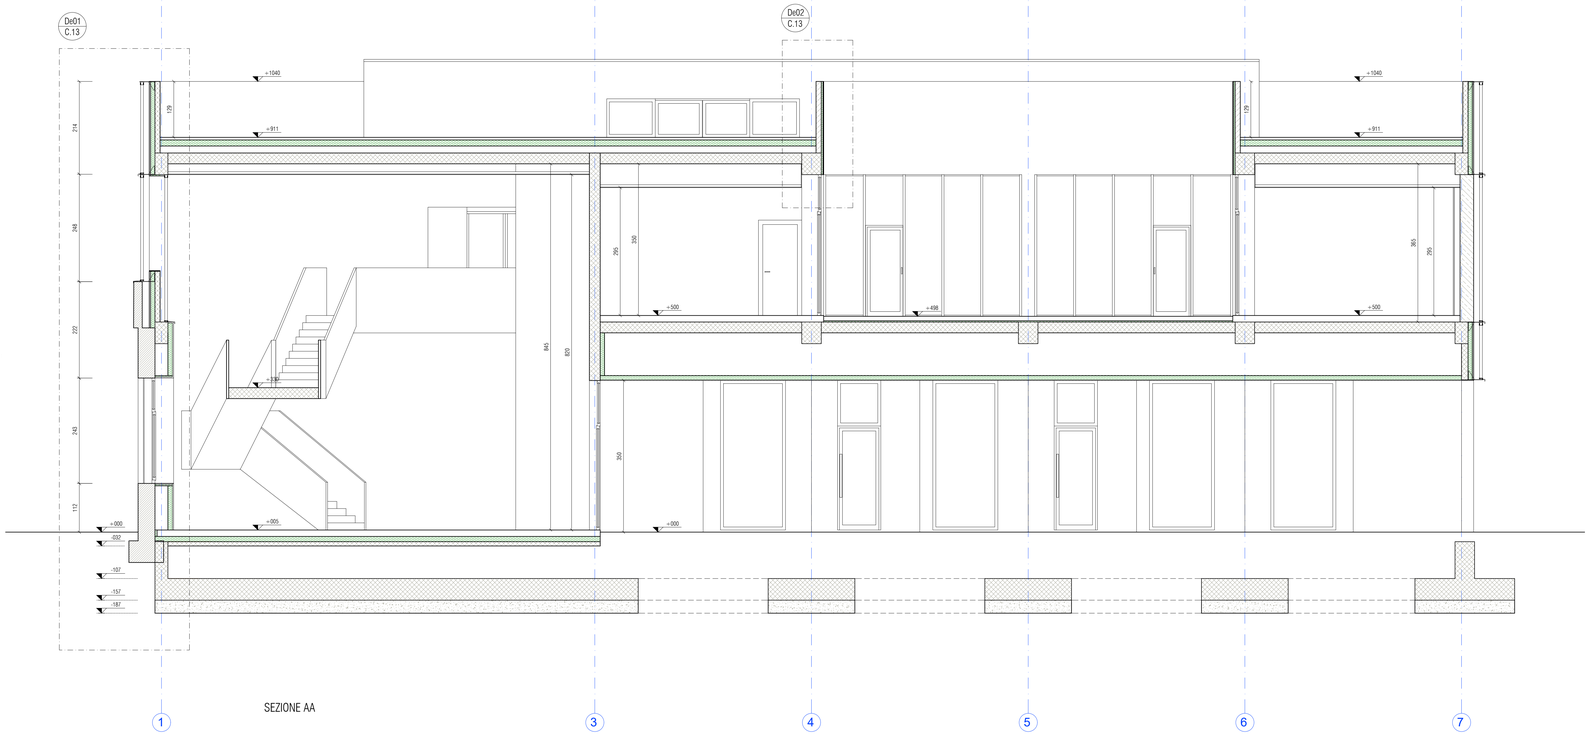

SEZIONE AA

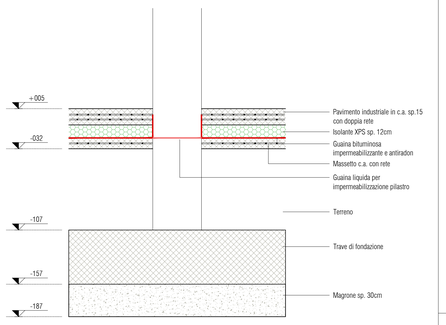

Dettaglio fondazione
Scala 1:20

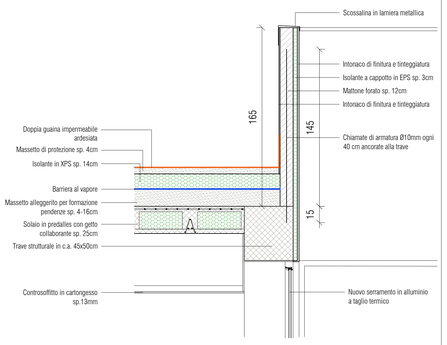

De02
Scala 1:20

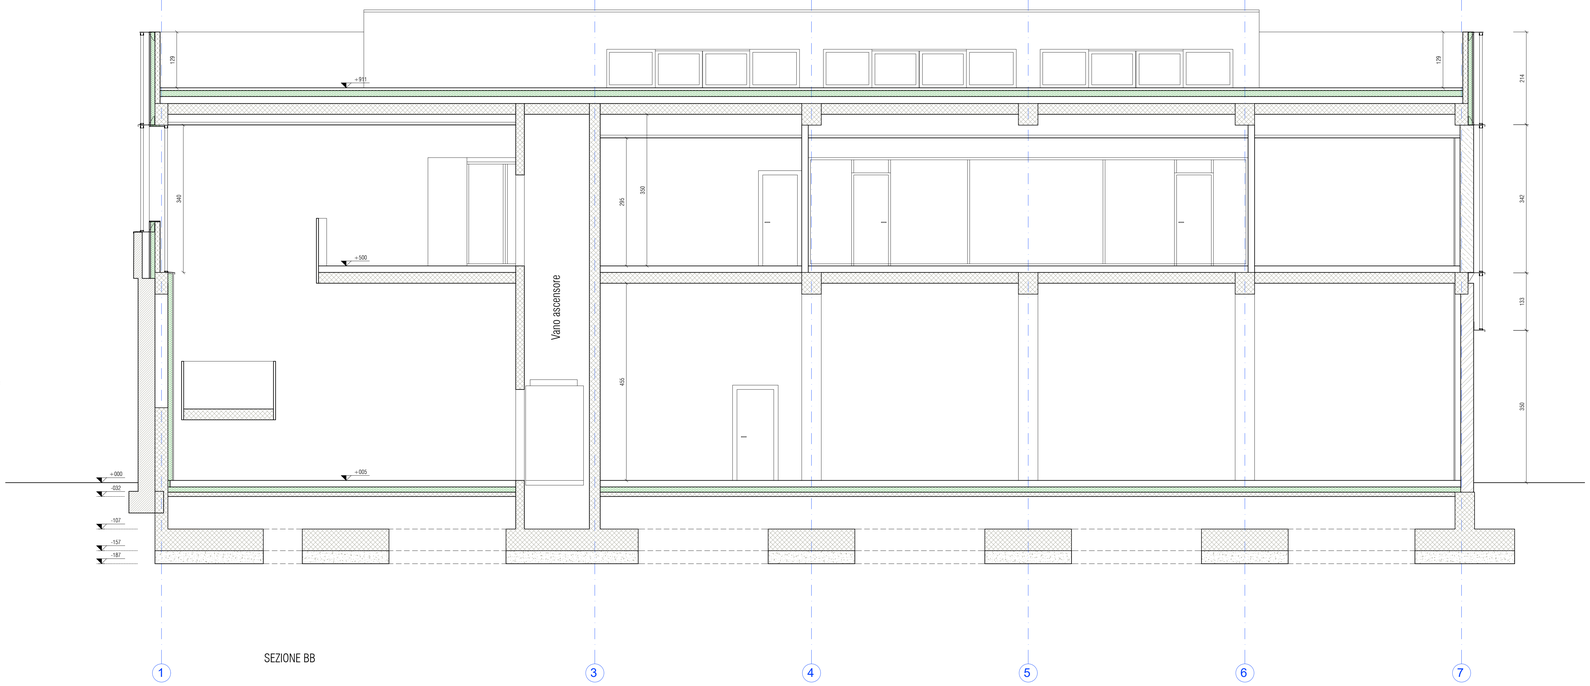

SEZIONE BB

FINANZIATO DA

Regione Lombardia

ACCORDO DI RILANCIO ECONOMICO SOCIALE E TERRITORIALE (ARESET) FINALIZZATA AD ATTUARE UN PROGRAMMA DI INTERVENTI CHE FAVORISCANO L'ATTRATTIVITÀ E LA COMPETITIVITÀ DI TERRITORI E IMPRESE E IL SOSTEGNO ALL'OCCUPAZIONE

COMMITTENTE

COMUNE DI BUSTO GAROLFO
Città Metropolitana di Milano
Piazza A. Diaz, 1
20038 - Busto Garolfo (MI)

IN PARTENARIATO CON

BANCA DI CREDITO COOPERATIVO di Busto Garolfo e Buguggiate S.c.r.l.
Via Manzoni 50
20038 - Busto Garolfo (MI)

BIRRIFICIO DI LEGNANO S.r.l.
Via San Vittore 40
20123 - Milano (MI)

PROGETTO DI RIQUALIFICAZIONE DELL'EDIFICIO EX TESSITURA PESSINA & SALA

CUP: C78C22000760004
Via Verdi 1, Busto Garolfo (MI)

PROGETTISTI

CAPOGRUPPO

Arch. Riccardo Carnaghi
Via Indurno 6, Busto Garolfo (MI)
Ordine degli Architetti di Milano n. 20527
C.F. CRNRCR69D21B3148
P.IVA 10621250967
Tel. +39 333 7513432
riccardocarnaghi@pcrtec.eu

MANDANTI

Arch. Matteo Bellini
Via G. Giuseppe 99, Foresto Sparano (BG)
Ordine degli Architetti di Bergamo n. 3181
C.F. BLLMTT80A24A437A
P.IVA 04036701048
Tel. +39 346 3709799
matteobellini@pcrtec.eu

E Plus Studio S.r.l.
Società di ingegneria
Via G. Pergolesi 5, Milano
C.F. 07925140961
P.IVA 07925140961
Tel. +39 0382 572825
info@e-plus.it

Dott. Geol. Marco Stoppa
Strada Brandirate 24, Novara (NO)
Ordine dei Geologi del Piemonte n.462
C.F. STPMRC75E29F952K
P.IVA 01780320030
Tel. +39 0321 407246
marco.stoppa@pecgeoglpiemonte.it

TIMBRO E FIRMA

ORDINE DEGLI ARCHITETTI PIANIFICATORI PAESAGGISTI E CONSERVATORI DELLA PROVINCIA DI MILANO — RICCARDO CARNAGHI — sezione A — 20527

RESPONSABILE UNICO DEL PROCEDIMENTO

Arch. Andrea Fogagnolo
Responsabile Area Demanio e Patrimonio Immobiliare

CONSULENTI

Arch. Giorgio Faccincani
Ing. Matteo Monegato
P.I. Gabriele Latini

PROGETTO ESECUTIVO

ELABORATO

STATO DI PROGETTO
Sezioni AA, BB e dettagli costruttivi

SCALA
1:50

	Data	Revisione	Descrizione
1	7 maggio 2024		
2			
3			
4			

TAVOLA
C.13