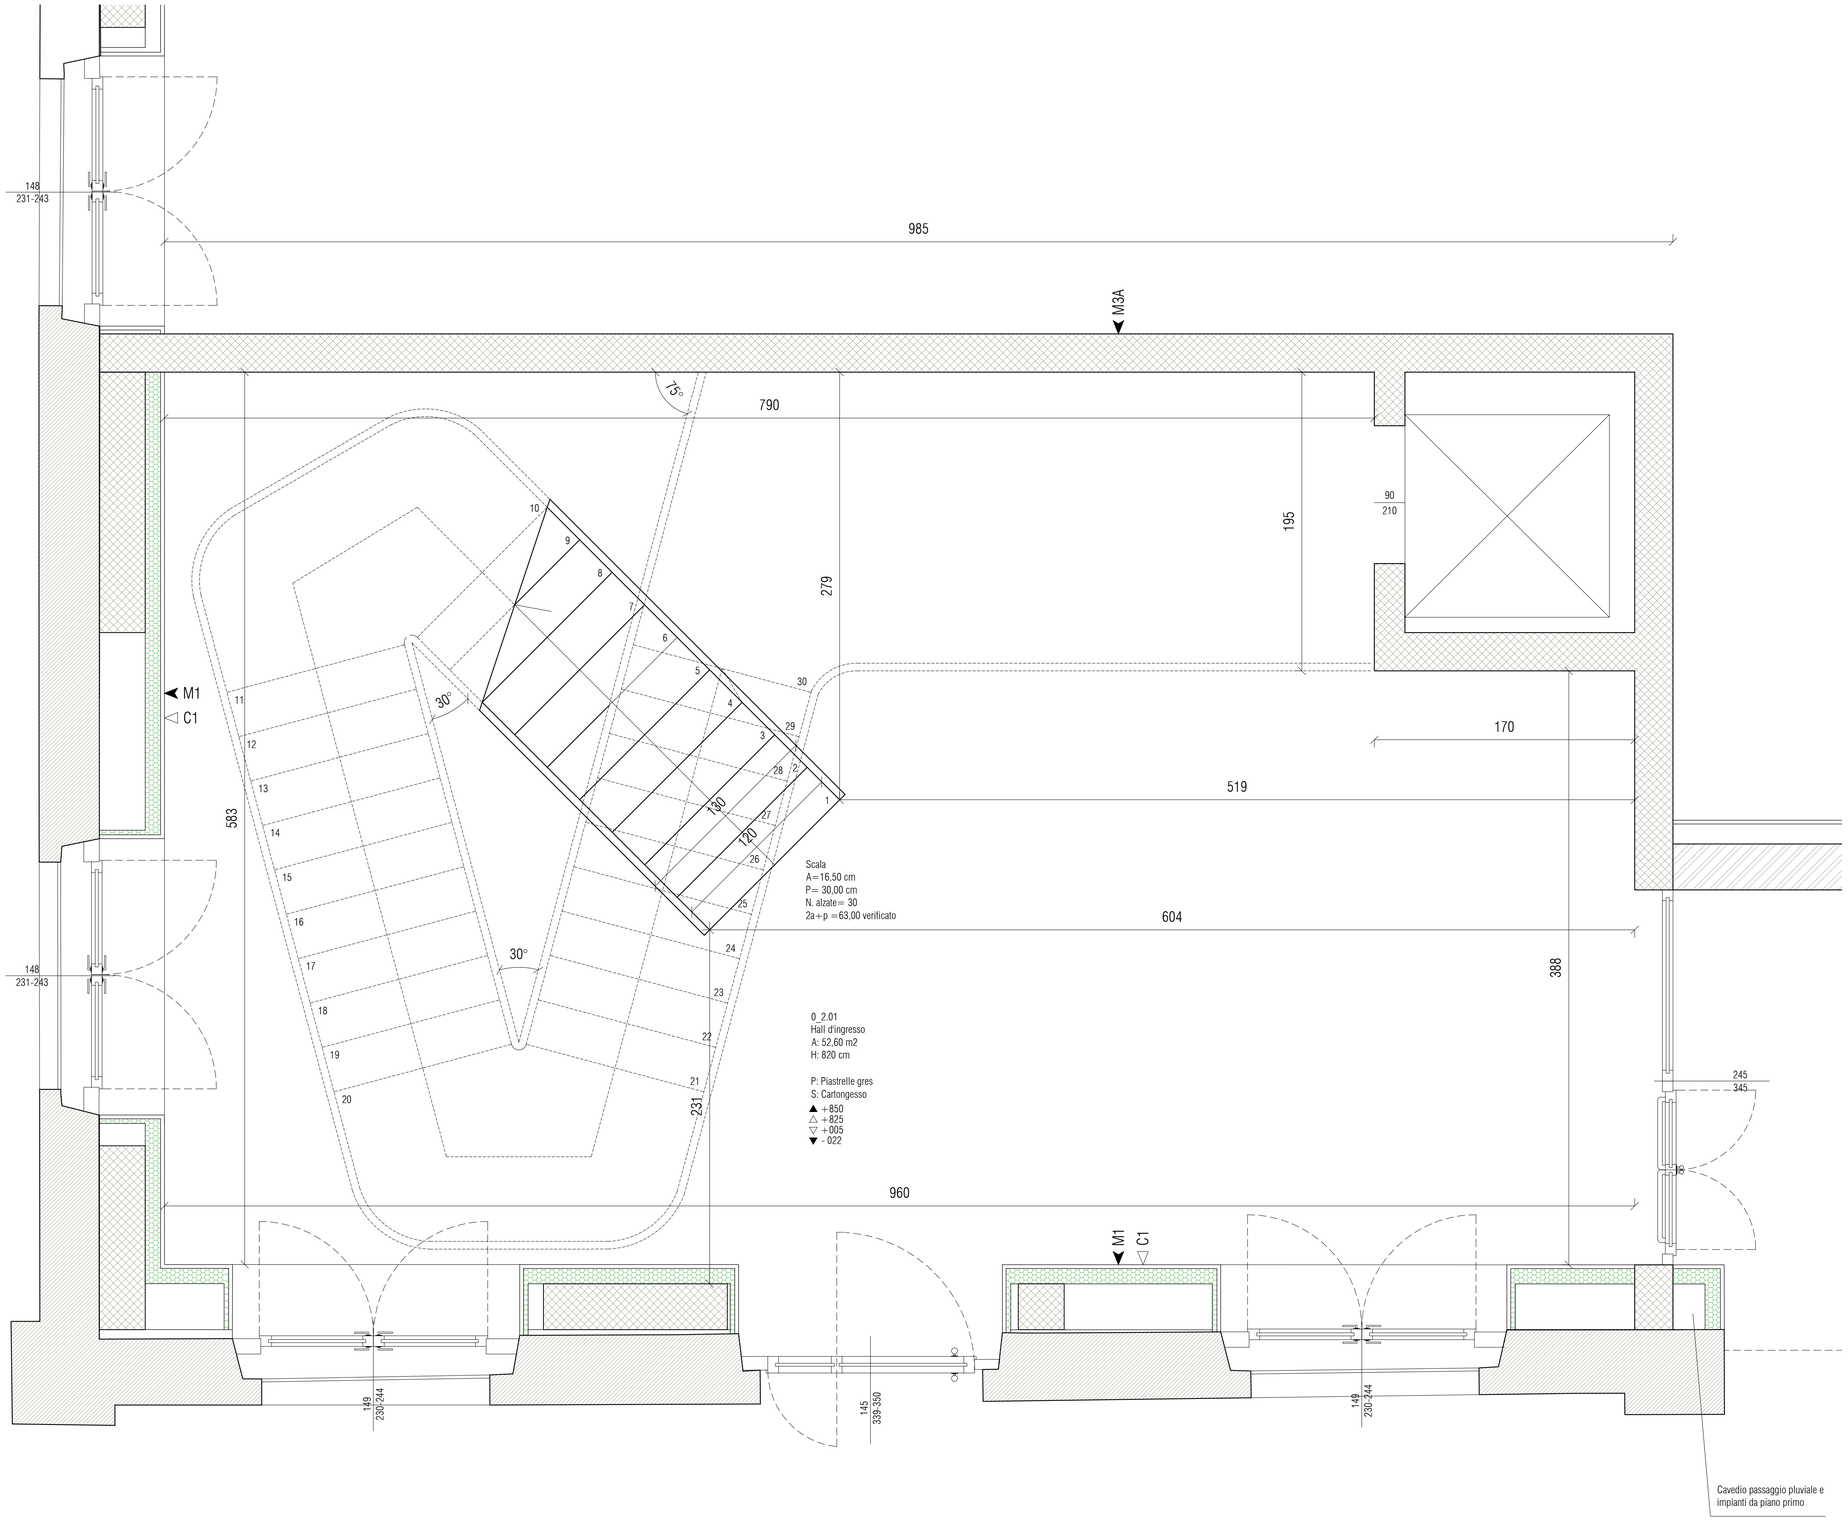

LEGENDA

0_1.01 — Numero piano / Numero unità / Numero stanza
Nome stanza
A: Area m2
H: Altezza cm

P: Finitura pavimento
S: Finitura soffitto
▲ Quota intradosso solaio
△ Quota soffitto finito
▽ Quota pavimento finito
▼ Quota estradosso solaio

◄ M1 Tipologia di muro
◁ C1 Tipologia controparete

- Calcestruzzo armato
- Muro storico esistente
- Pannello prefabbricato
- Blocchi in laterizio a taglio termico
- Mattoni forati
- Isolante

FINANZIATO DA

Regione Lombardia

ACCORDO DI RILANCIO ECONOMICO SOCIALE E TERRITORIALE (AREST) FINALIZZATA AD ATTUARE UN PROGRAMMA DI INTERVENTI CHE FAVORISCANO L'ATTRATTIVITÀ E LA COMPETITIVITÀ DI TERRITORI E IMPRESE E IL SOSTEGNO ALL'OCCUPAZIONE

COMMITTENTE

COMUNE DI BUSTO GAROLFO
Città Metropolitana di Milano
Piazza A. Diaz, 1
20038 - Busto Garolfo (MI)

IN PARTENARIATO CON

BANCA DI CREDITO COOPERATIVO di Busto Garolfo e Buguggiate S.c.r.l.
Via Manzoni 50
20038 - Busto Garolfo (MI)

BIRRIFICIO DI LEGNANO S.r.l.
Via San Vittore 40
20123 - Milano (MI)

PROGETTO DI RIQUALIFICAZIONE DELL'EDIFICIO EX TESSITURA PESSINA & SALA

CUP: C78C22000760004
Via Verdi 1, Busto Garolfo (MI)

PROGETTISTI

CAPOGRUPPO

Arch. Riccardo Carnaghi
Via Induno 6, Busto Garolfo (MI)
Ordine degli Architetti di Milano n. 20527
C.F. CRNRCR93D13E514R
P.IVA 10621250967
Tel. +39 333 7513432
riccardocarnaghi@ortles.eu

MANDANTI

Arch. Matteo Bellini
Via S. Giuseppe 99, Foresto Sparso (BG)
Ordine degli Architetti di Bergamo n. 3181
C.F. BLLMTT90A24I437A
P.IVA 04367310168
Tel. +39 346 3709799
matteobellini@ortles.eu

E Plus Studio S.r.l.
Società di ingegneria
Via G. Pergolesi 6, Milano
C.F. 07923140961
P.IVA 07923140961
Tel. +39 0382 572825
info@e-plus.it

Dott. Geol. Marco Stoppa
Strada Biandrate 24, Novara (NO)
Ordine dei Geologi del Piemonte n. 482
C.F. STPMRC75E26F952K
P.IVA 01780320030
Tel. +39 0321 407246
marco.stoppa@geologipiemonte.it

TIMBRO E FIRMA

ORDINE DEGLI ARCHITETTI PIANIFICATORI PAESAGGISTI CONSERVATORI DELLA PROVINCIA DI MILANO
RICCARDO CARNAGHI
architetto 20527
SEZIONE A

RESPONSABILE UNICO DEL PROCEDIMENTO

Arch. Andrea Fogagnolo
Responsabile Area Demanio e Patrimonio Immobiliare

CONSULENTI

Arch. Giorgio Faccincani
Ing. Matteo Monegato
P.I. Gabriele Latini

PROGETTO ESECUTIVO

ELABORATO

STATO DI FATTO
Hall d'ingresso piano terra

SCALA

1:20

	Data	Revisione	Descrizione
1	7 maggio 2024		
2			
3			
4			

TAVOLA

C.18