



TIPOLOGIA PANNELLO PREFABBRICATO:

Pannello prefabbricato in c.a. con taglio termico in doppio strato isolante: in EPS100 con grafite sp.110 mm + EPS30 sp.70 mm. Interposta barriera al vapore tra strati isolanti. Sp.tot. 300 mm, U=0.26 W/m²K


Finitura esterna: grigio fondo cassero liscio

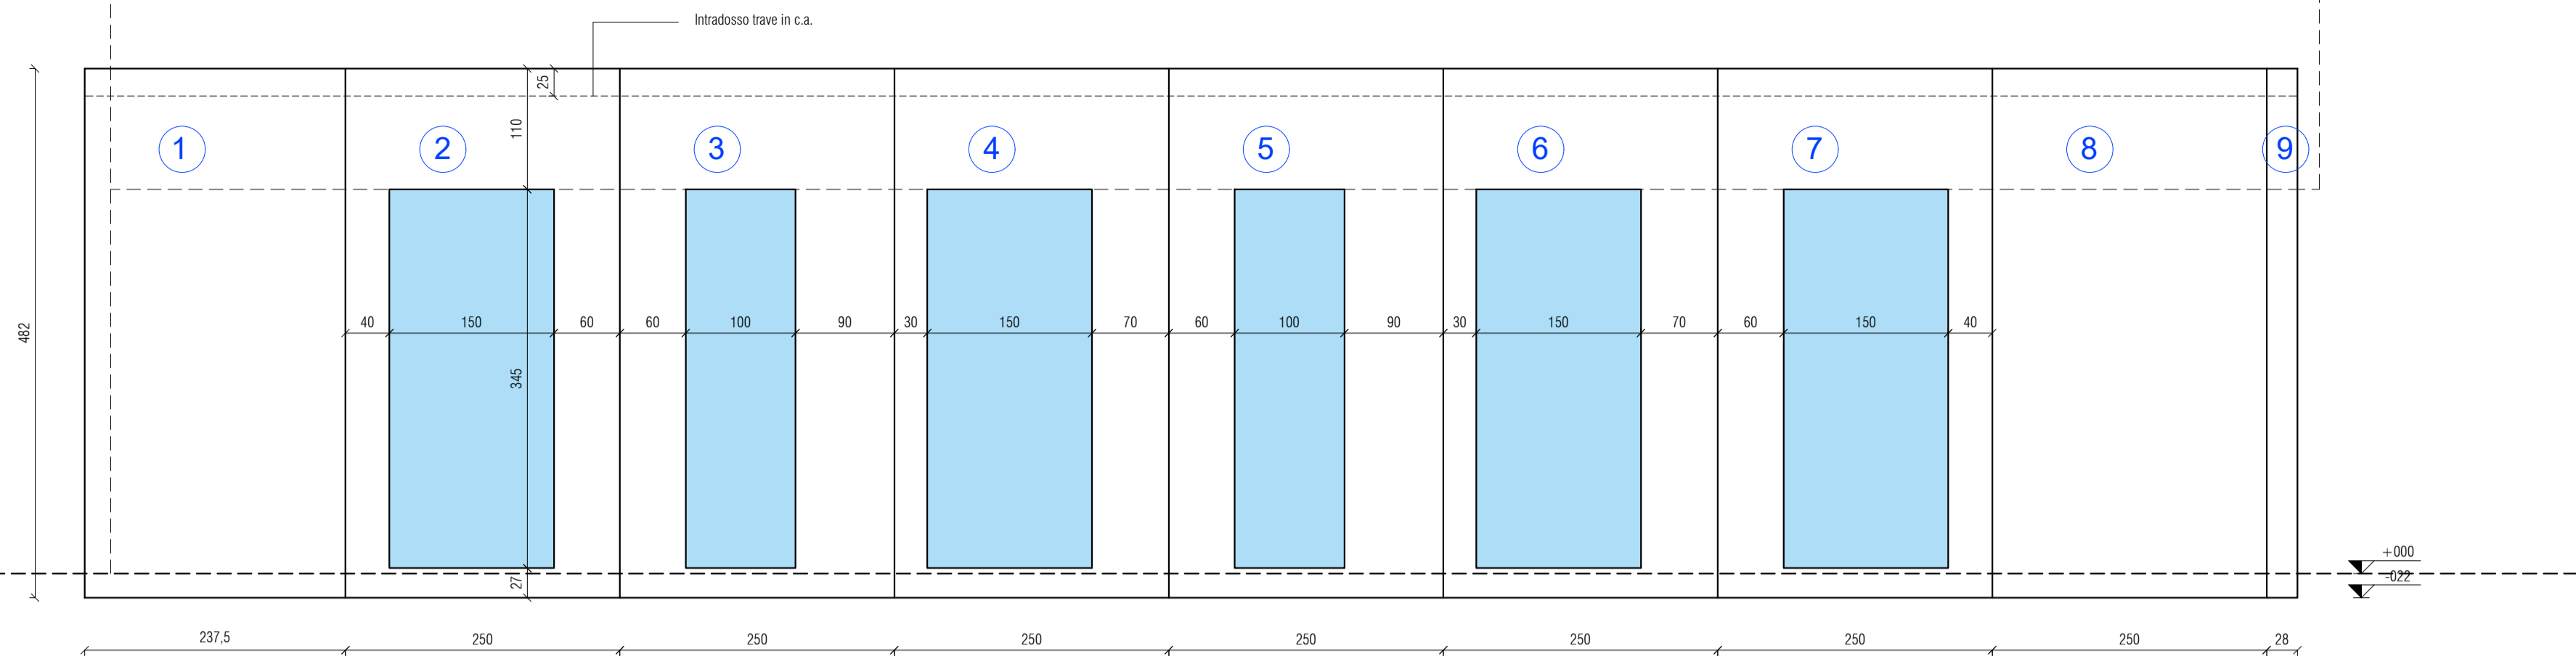

Prospetto sudest

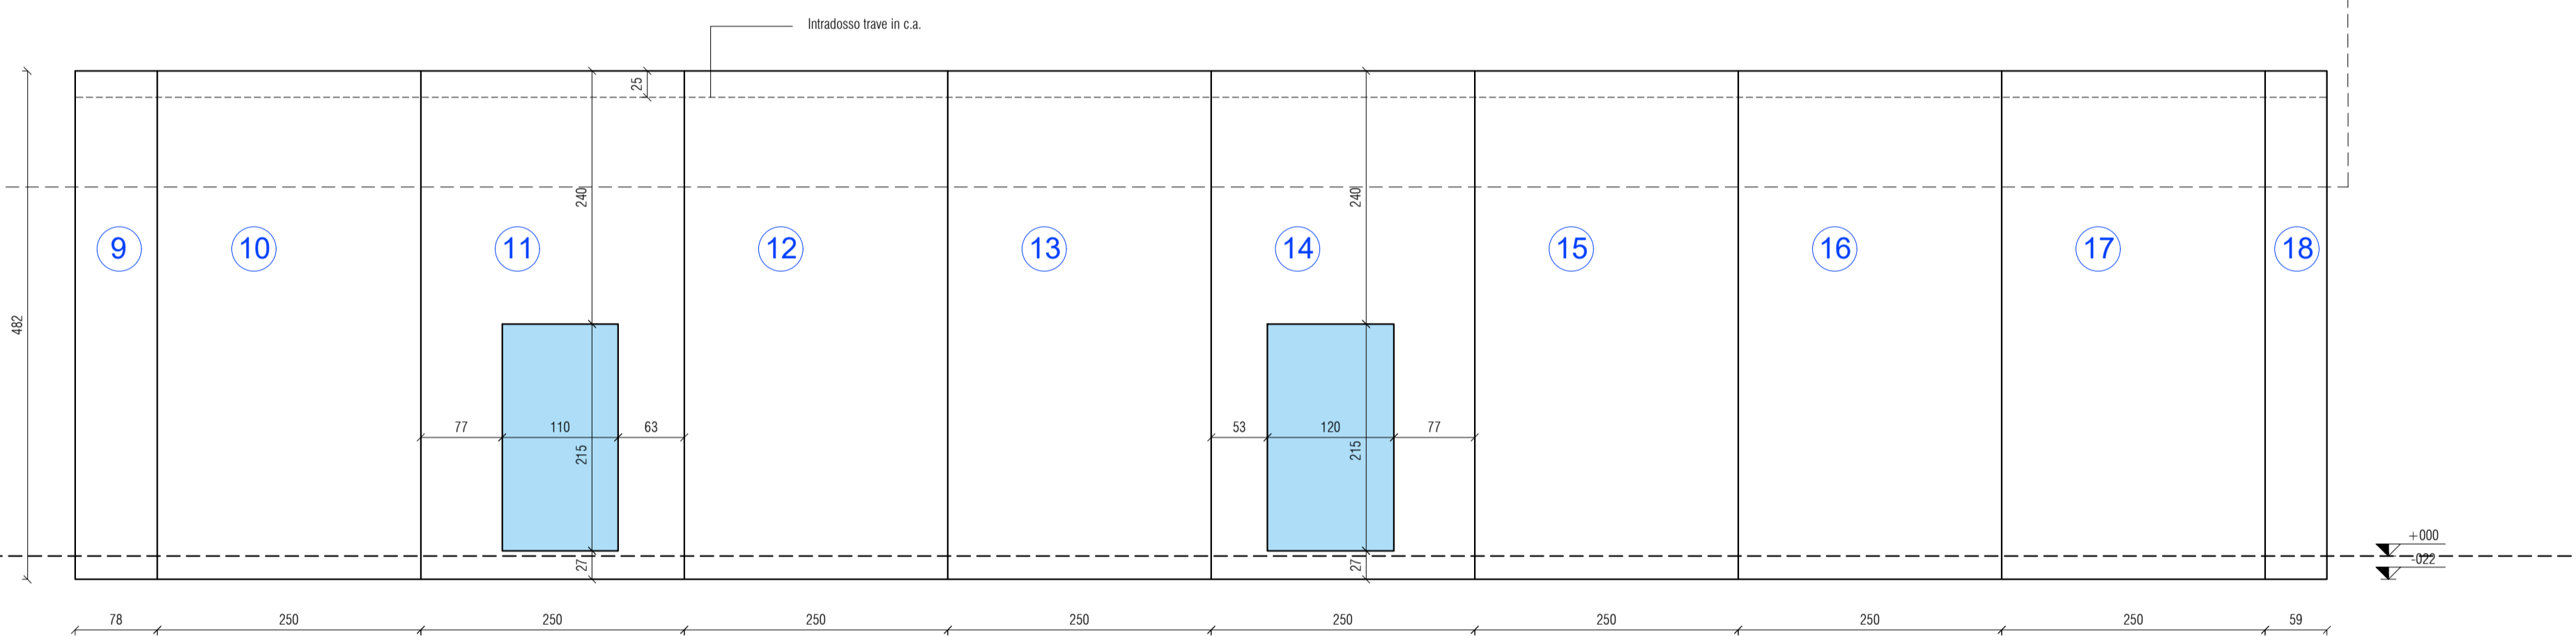


Prospetto nordest

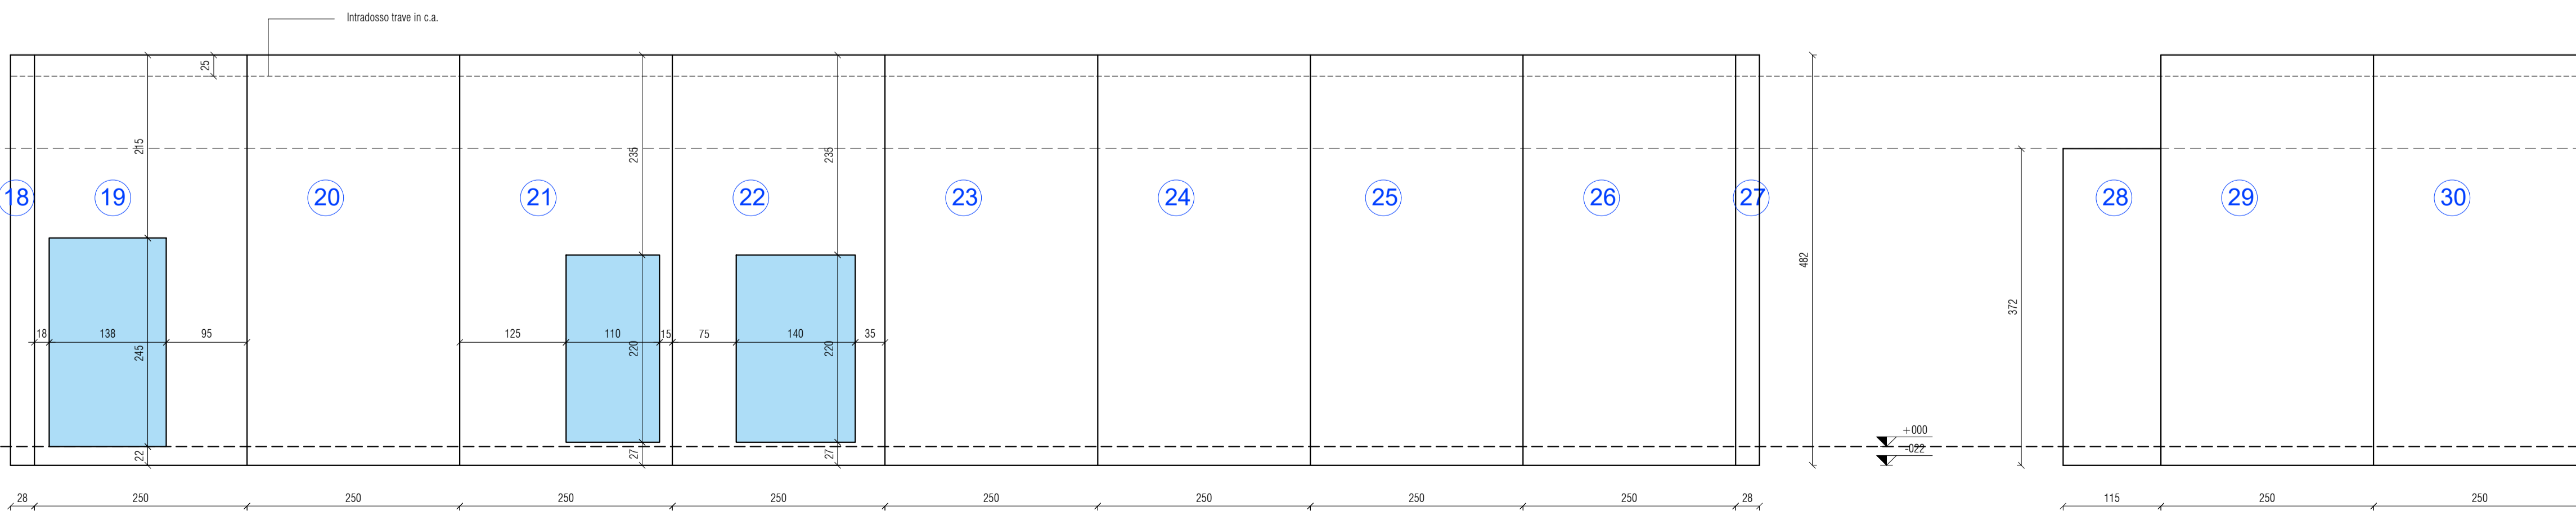


Prospetto nordovest


ATTACCO PARETE - PILASTRO

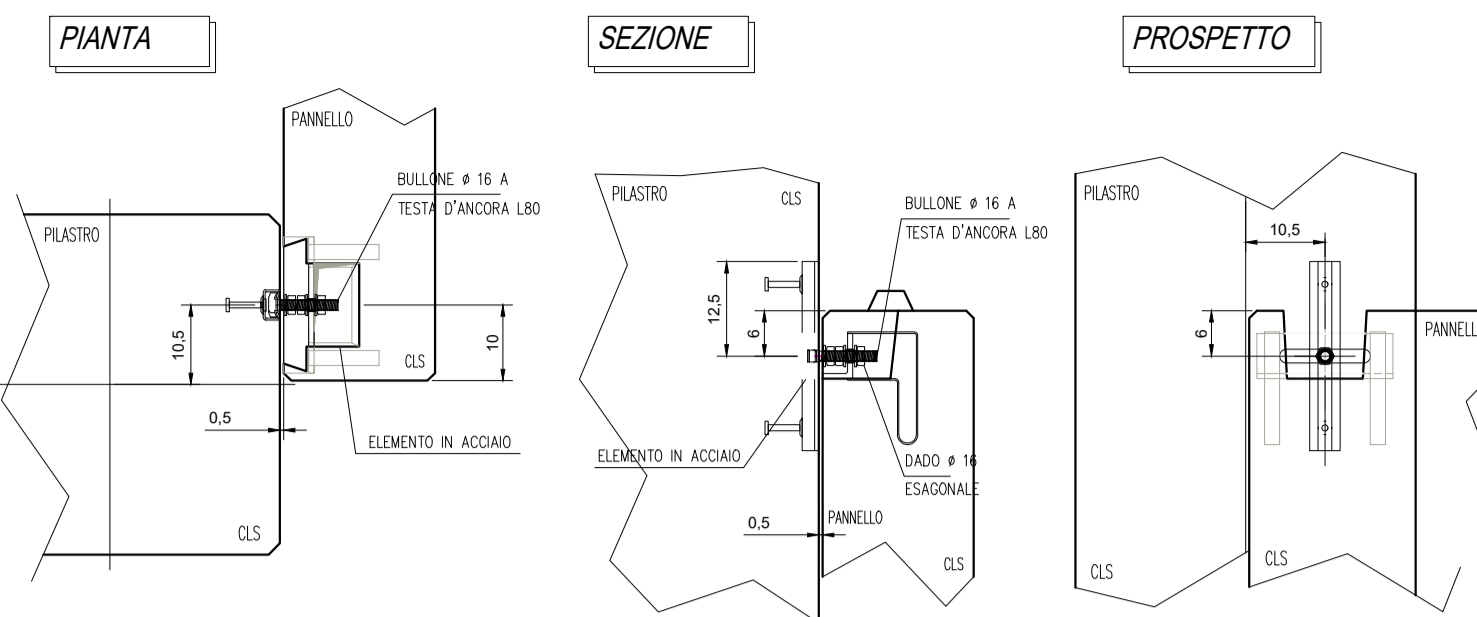

ATTACCO PARETE - TRAVE

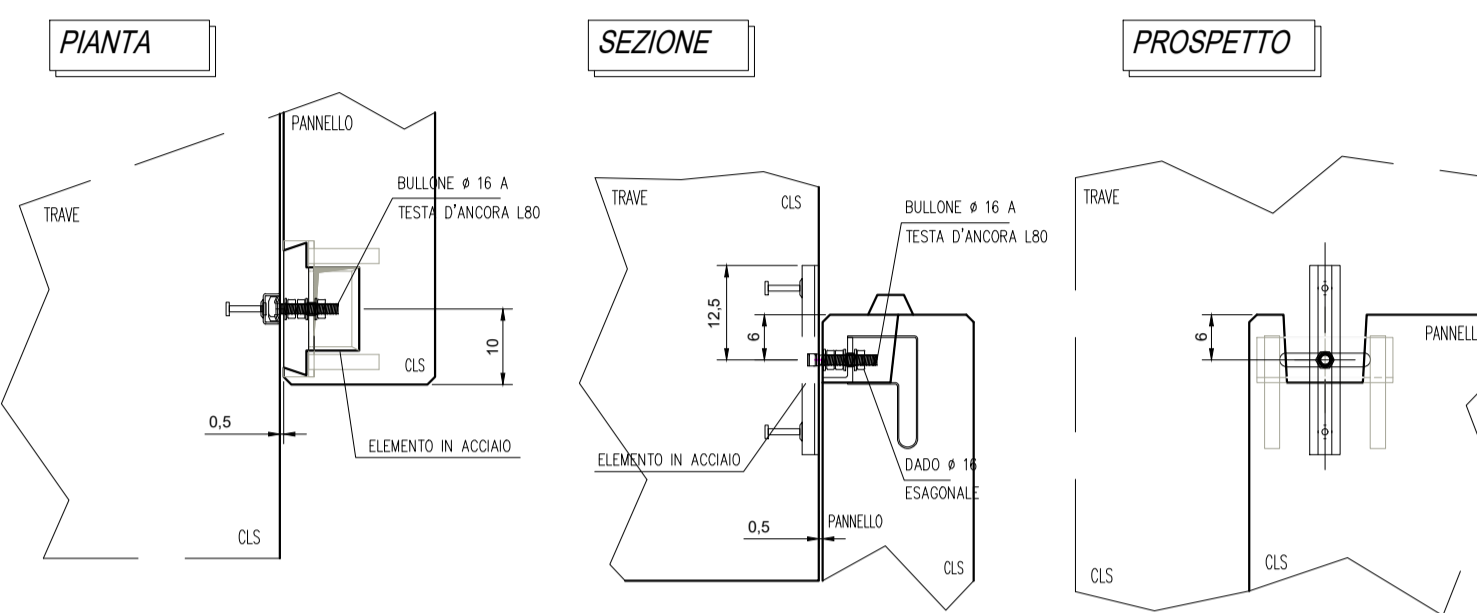

ATTACCO PARETE A TERRA

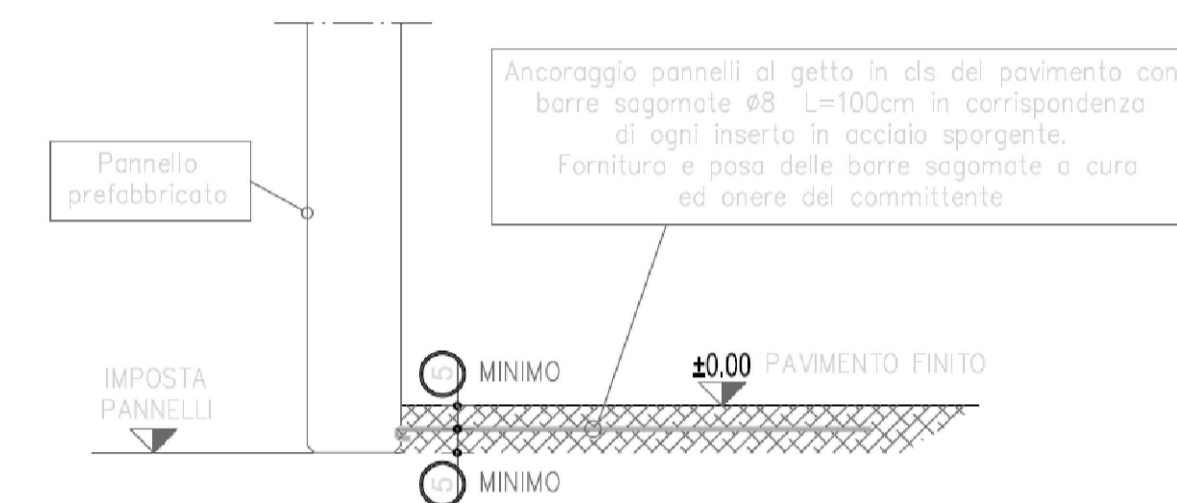

N.B. I dettagli di attacco sono solo indicativi. Rimane a cura dell'appaltatore verificare gli attacchi con il produttore dei pannelli prefabbricati, in accordo con la D.L.

FINANZIATO DA
Regione Lombardia
 ACCORDO DI RILANCIO ECONOMICO SOCIALE E TERRITORIALE (AREST) FINALIZZATA AD ATTUARE UN PROGRAMMA DI INTERVENTI CHE FAVORISCONO L'ATTRATTIVITÀ E LA COMPETITIVITÀ DI TERRITORI E IMPRESE E IL SOSTEGNO ALL'OCCUPAZIONE

COMMITTENTE

COMUNE DI BUSTO GAROLFO
 Città Metropolitana di Milano
 Piazza A. Diaz, 1
 20038 - Busto Garolfo (MI)

IN PARTENARIATO CON
 BANCA DI CREDITO COOPERATIVO di Busto Garolfo e Buguggiate S.c.r.l. Via Manzoni 50, 20038 - Busto Garolfo (MI)
 BIRRIFICIO DI LEGNANO S.r.l. Via San Vittore 40, 20123 - Milano (MI)

PROGETTO DI RIQUALIFICAZIONE DELL'EDIFICIO EX TESSITURA PESSINA & SALA
 CUP: C78C22000760004
 Via Verdi 1, Busto Garolfo (MI)

PROGETTISTI
CAPOGRUPPO
 Arch. Riccardo Carnaghi
 Via Induno 6, Busto Garolfo (MI)
 Ordine degli Architetti di Milano n. 20527
 C.F. 01962340961
 P.IVA 04567250967
 Tel. +39 333 7513432
 riccardocarnaghi@orties.eu

MANDANTI
 Arch. Matteo Bellini
 Via S. Giuseppe 99, Forstio Spasso (BG)
 Ordine degli Architetti di Bergamo n. 3181
 C.F. 01962340961
 P.IVA 04567250967
 Tel. +39 346 3709799
 matteobellini@orties.eu

E Plus Studio S.r.l.
 Società di ingegneria
 Via G. Pergolesi 6, Milano
 C.F. 01962340961
 P.IVA 07923140961
 Tel. +39 0382 572825
 info@eplus.it

Dott. Geol. Marco Stoppa
 Strada Bandrate 24, Novara (NO)
 Ordine dei Geologi del Piemonte n.482
 C.F. 01962340961
 P.IVA 07923140961
 Tel. +39 0221 407246
 marco.stoppa@geoprogemonte.it

TIMBRO DEL COMUNE DI BUSTO GAROLFO
 RICCARDO CARNAGHI
 architetto
 20527

RESPONSABILE UNICO DEL PROCEDIMENTO
 Arch. Andrea Fogagnolo
 Responsabile Area Demanio e Patrimonio Immobiliare

CONSULENTI
 Arch. Giorgio Faccincani
 Ing. Matteo Monegato
 P.I. Gabriele Latini

PROGETTO ESECUTIVO

ELABORATO
STATO DI FATTO
Pannelli prefabbricati

SCALA
 1:50

TAVOLA
C.19

Data	Revisione	Descrizione
7 maggio 2024		