



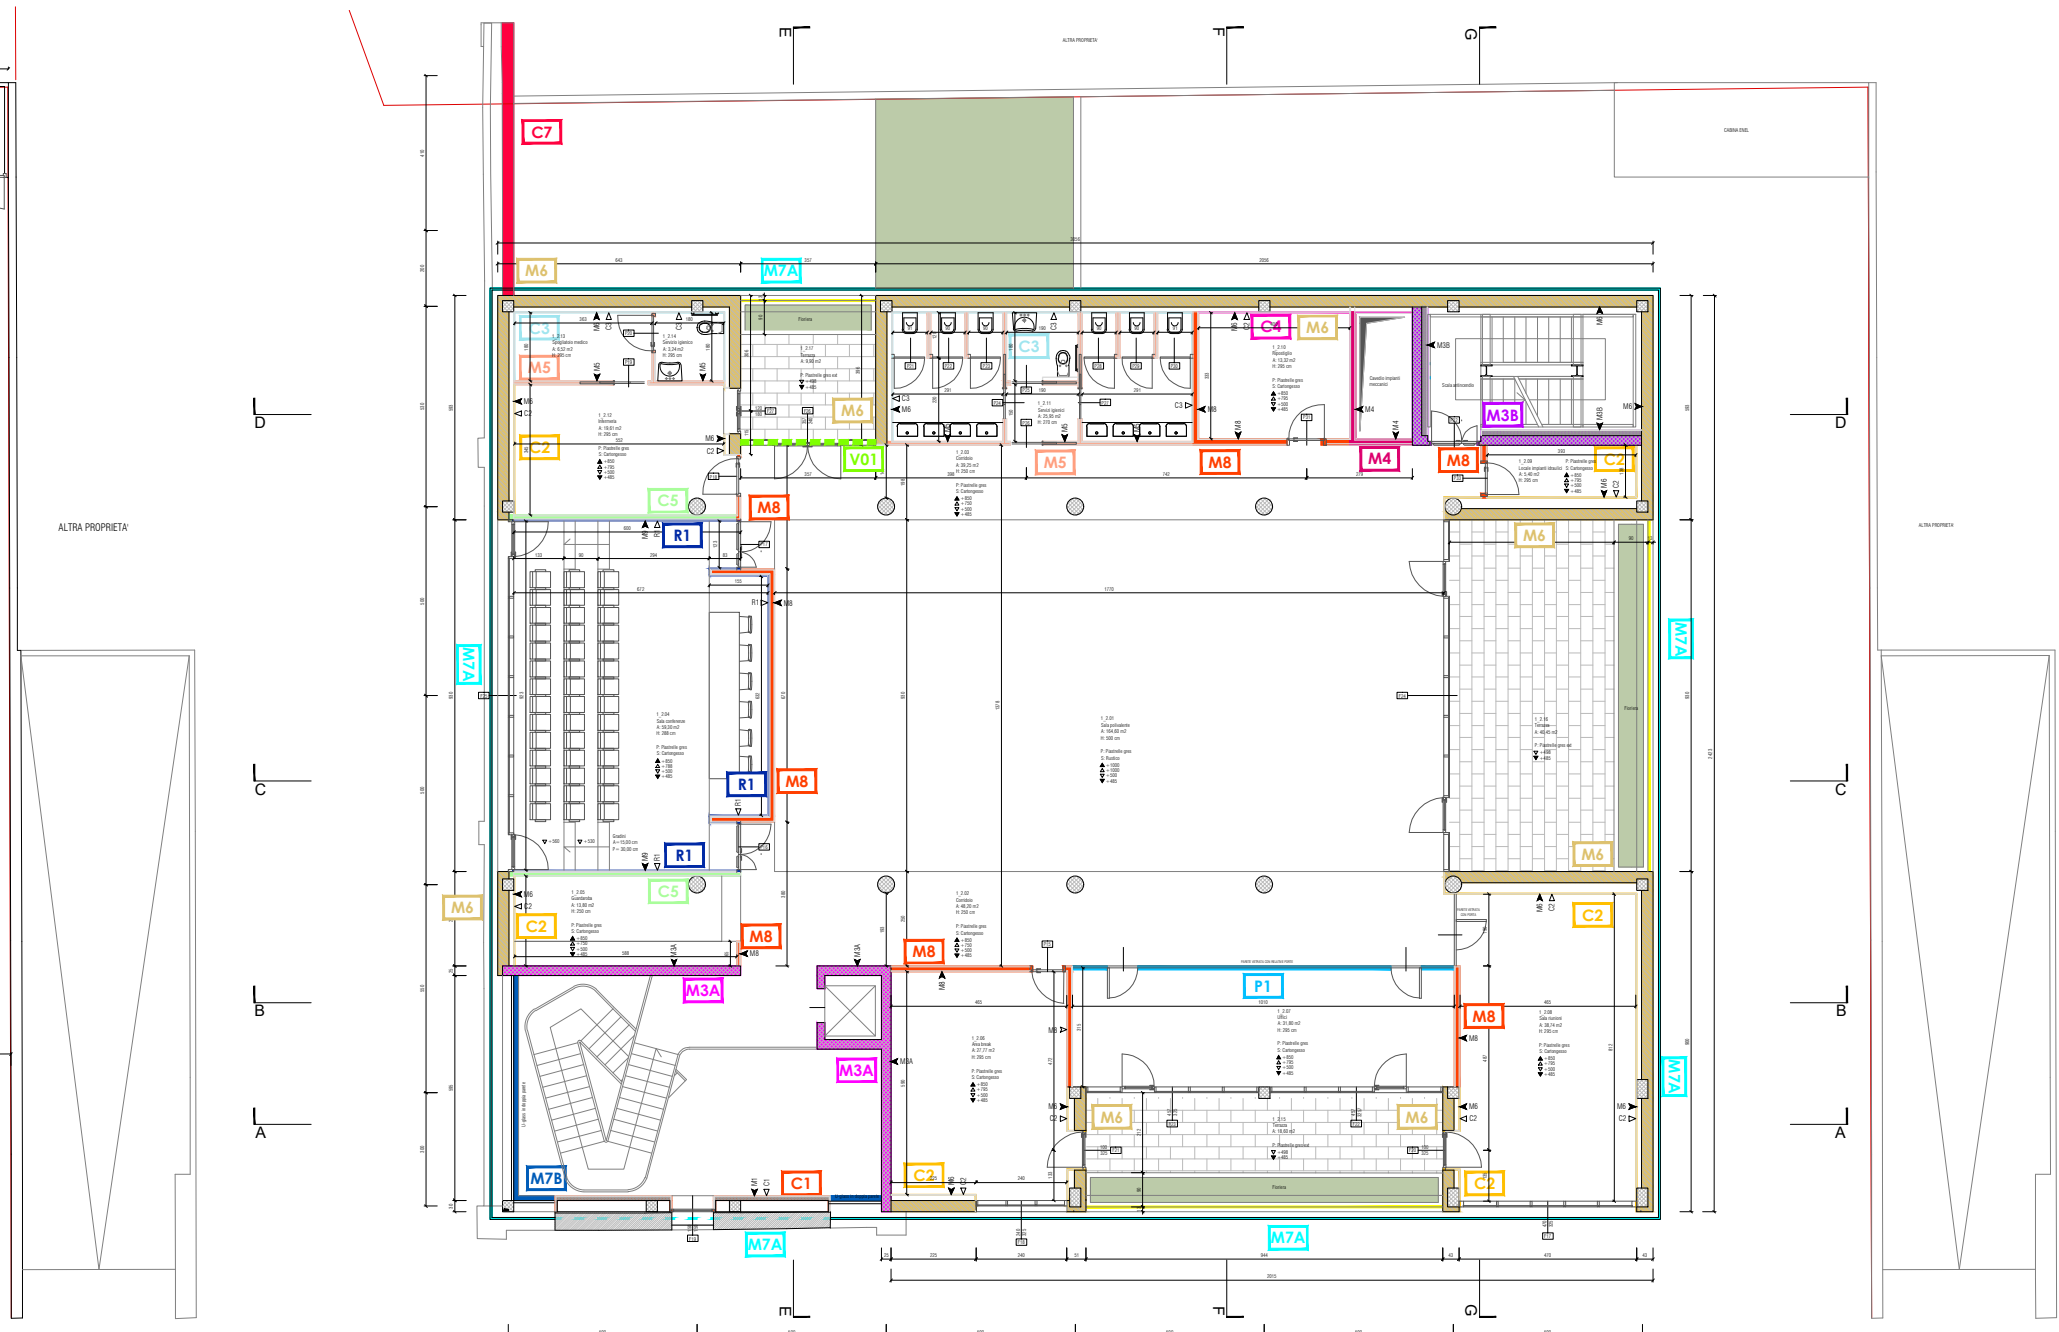

PIANO PRIMO
SCALA 1:200


PIANO COPERTURA - quota -1 m
SCALA 1:200

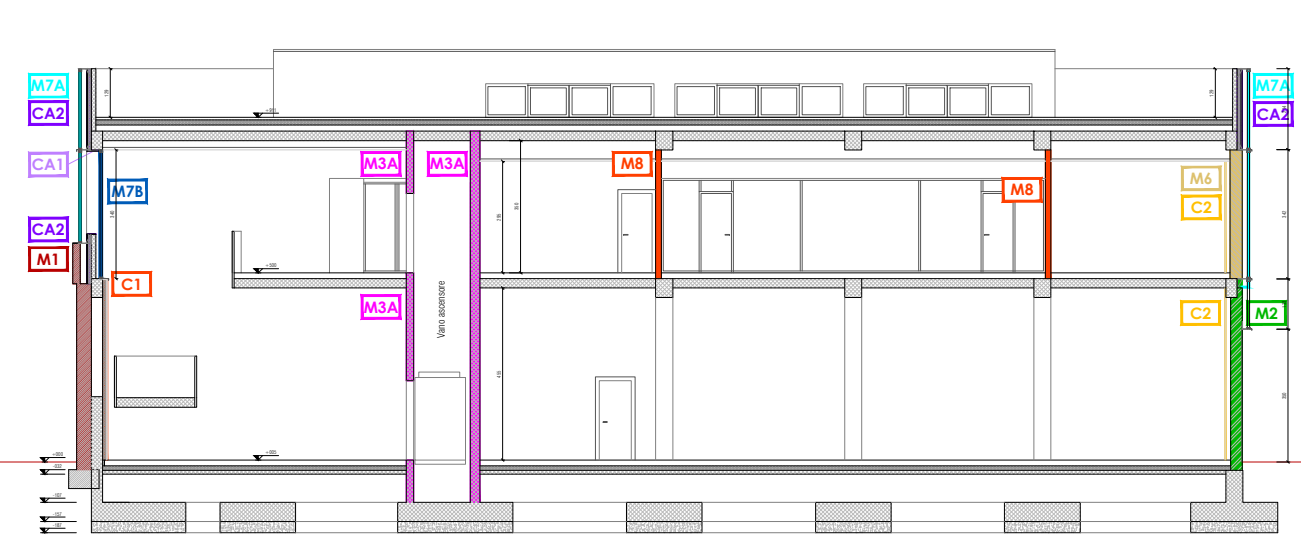

SEZIONE B
SCALA 1:200



SEZIONE DD
SCALA 1:200





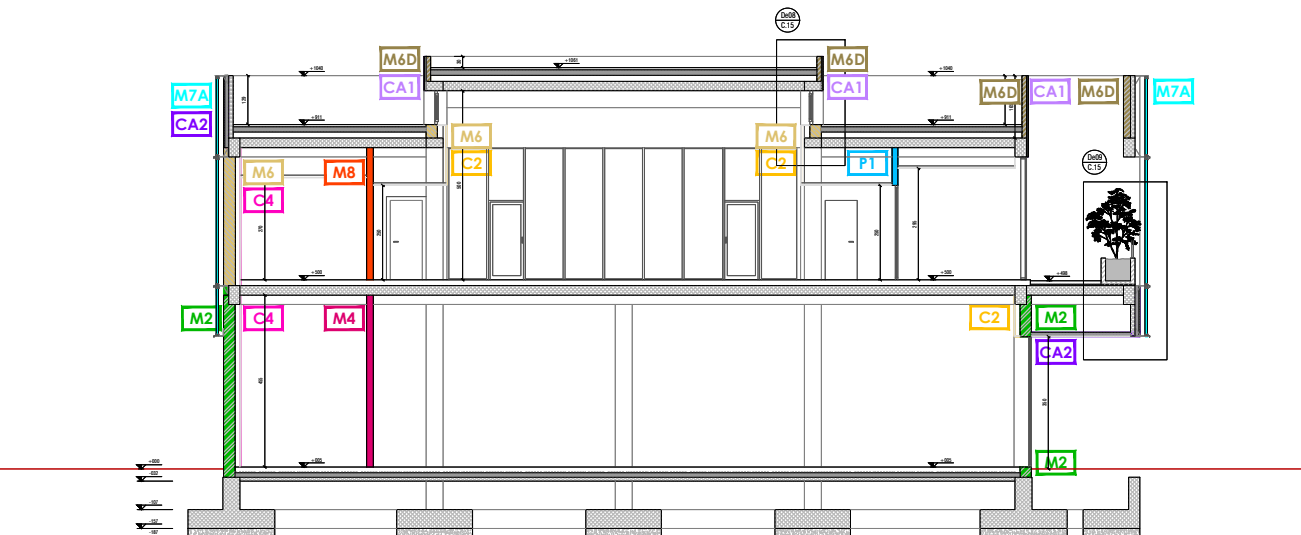


SEZIONE F
SCALA 1:200

SEZIONE C
SCALA 1:200

C6 CARATTERISTICHE
Spessore totale = 71,5 cm

1. Parete esistente in mattone di laterizio pieno faccia a vista, sp. 500 mm
2. Controparete di supporto: struttura in pilastri in c.a. e tamponamento in blocchi di laterizio, sp. 200 mm
3. Finitura in tonachino tintecciato, sp. 15 mm

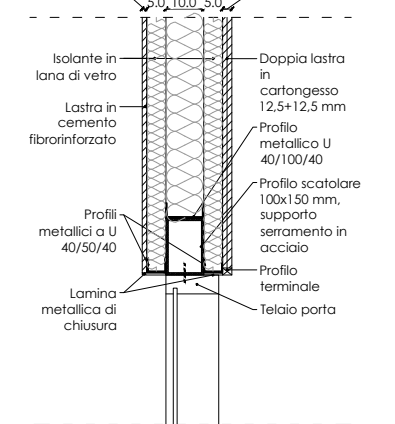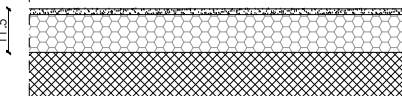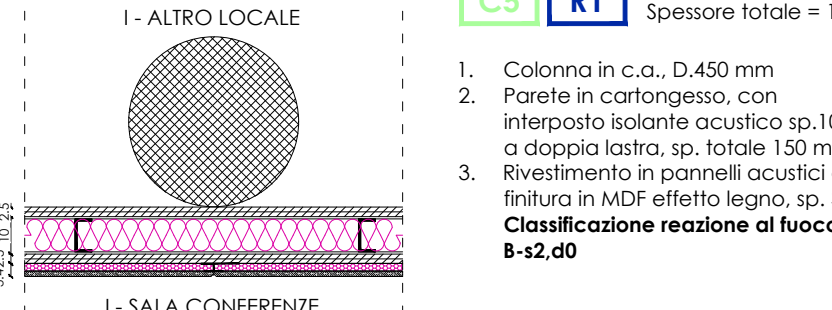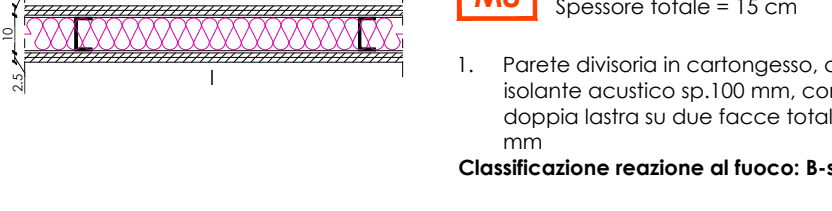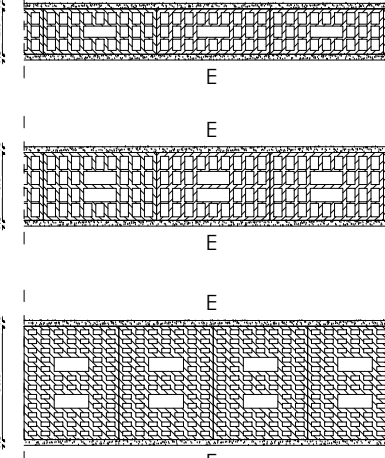

1	7 maggio 2024		
2			
3			
4			

C.22