



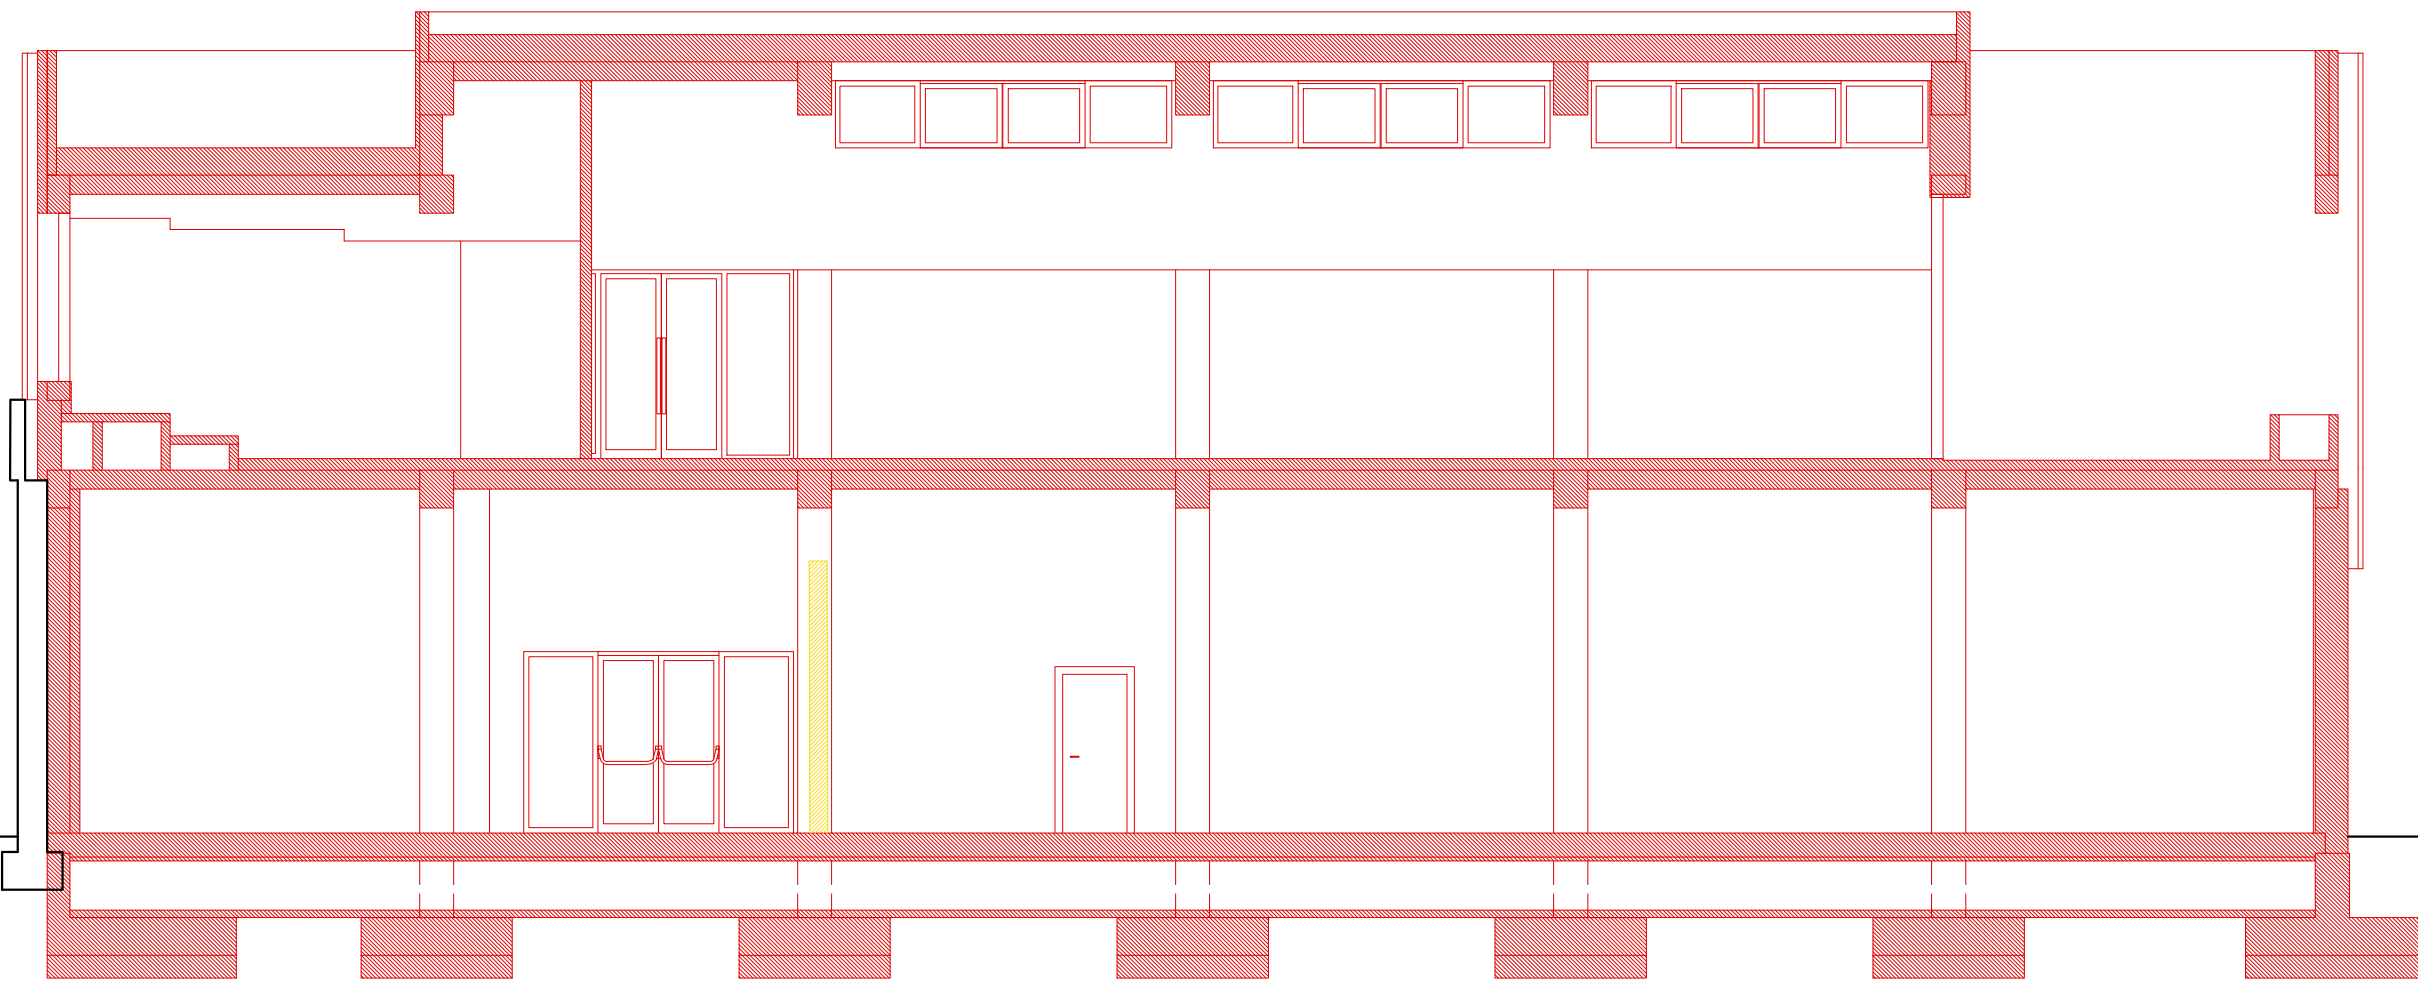

Sezione CC

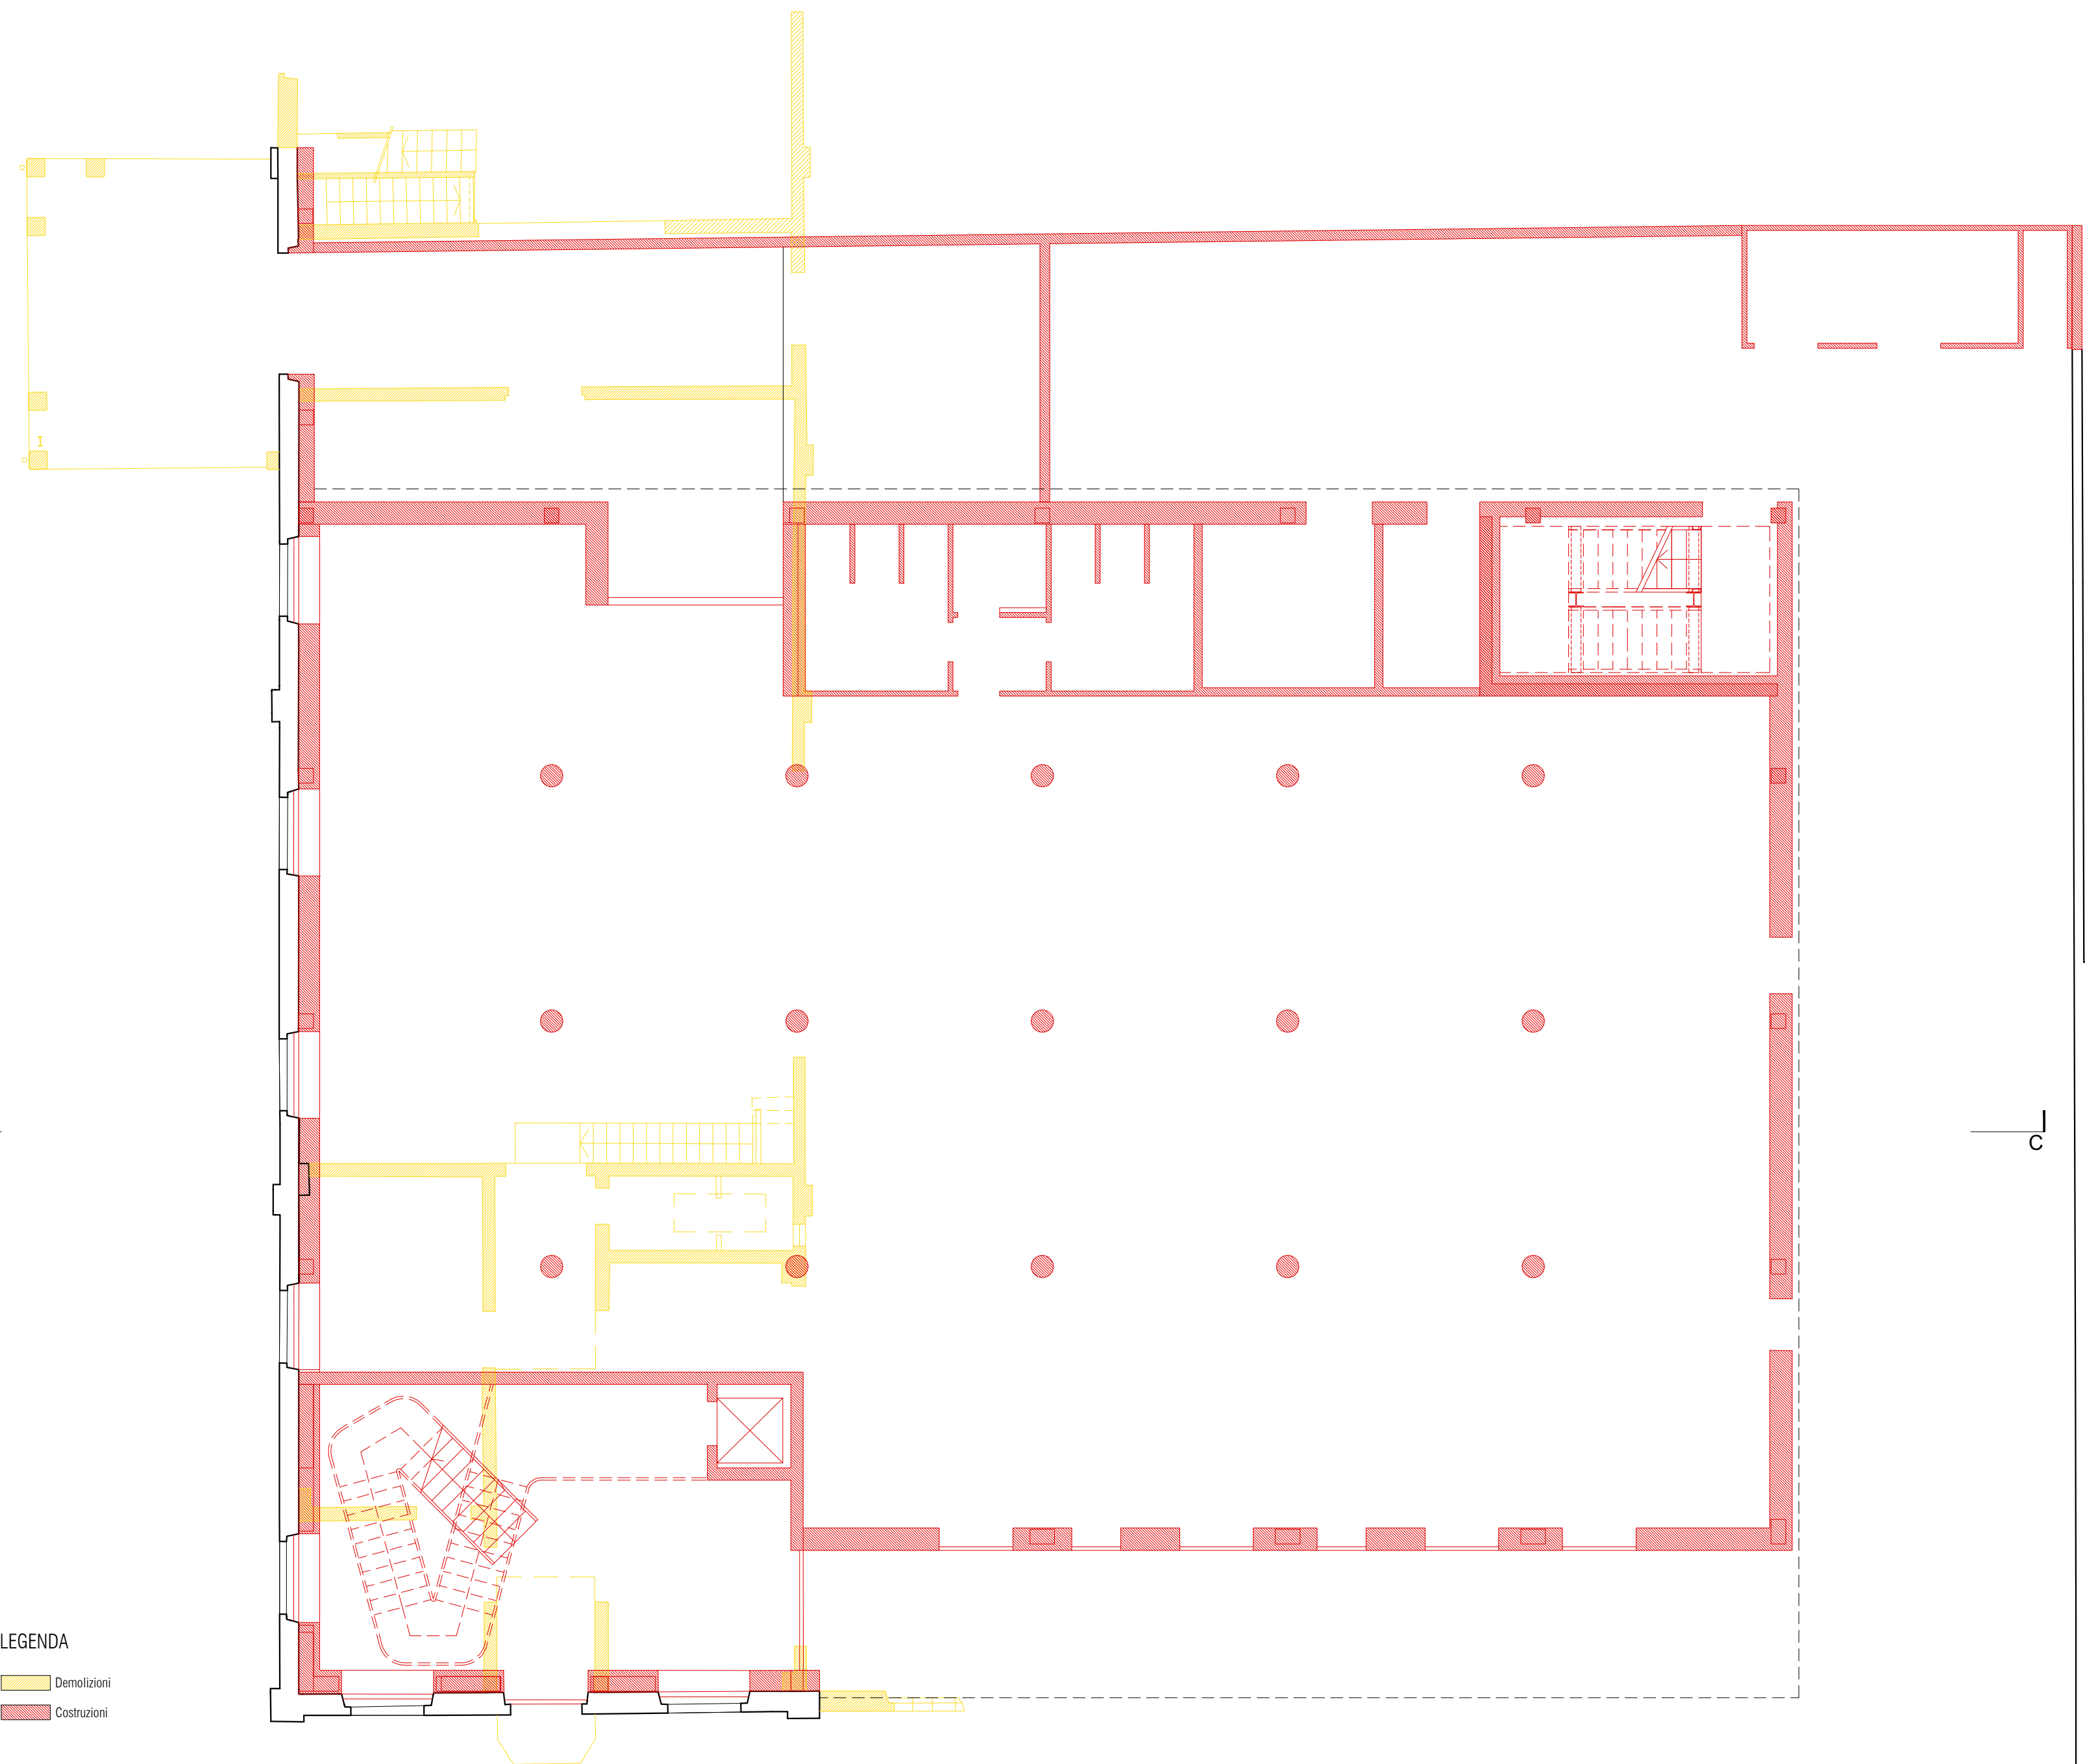

Planimetria piano terra

LEGENDA

Demolizioni

Costruzioni

FINANZIATO DA



Regione Lombardia

ACCORDO DI RILANCIO ECONOMICO SOCIALE E TERRITORIALE (AREST) FINALIZZATA AD ATTUARE UN PROGRAMMA DI INTERVENTI CHE FAVORISCANO L'ATTRATTIVITÀ E LA COMPETITIVITÀ DI TERRITORI E IMPRESE E IL SOSTEGNO ALL'OCCUPAZIONE

COMMITTENTE



COMUNE DI BUSTO GAROLFO
Città Metropolitana di Milano
Piazza A. Diaz, 1
20038 - Busto Garolfo (MI)

IN PARTENARIATO CON

BANCA DI CREDITO COOPERATIVO di Busto Garolfo e Buguggiate S.c.r.l.
Via Manzoni 50
20038 - Busto Garolfo (MI)

BIRRIFICIO DI LEGNANO S.r.l.
Via San Vittore 40
20123 - Milano (MI)

PROGETTO DI RIQUALIFICAZIONE DELL'EDIFICIO EX TESSITURA PESSINA & SALA

CUP: C78C22000760004
Via Verdi 1, Busto Garolfo (MI)

PROGETTISTI

CAPOGRUPPO

Arch. Riccardo Carnaghi
Via Induno 6, Busto Garolfo (MI)
C.F. 01962340961
Ordine degli Architetti di Milano n. 20527
C.F. 01962340961
P.IVA 04567310168
Tel. +39 333 7513452
riccardocarnaghi@urles.eu

MANDANTI

Arch. Matteo Bellini
Via S. Giuseppe 99, Forreto Sparso (BG)
C.F. 01962340961
Ordine degli Architetti di Bergamo n. 3181
C.F. 01962340961
P.IVA 04567310168
Tel. +39 346 3709799
matteobellini@urles.eu

E Plus Studio S.r.l.
Società di ingegneria
Via G. Pergolesi 6, Milano
C.F. 01962340961
P.IVA 07923140961
Tel. +39 0382 572825
info@e-plus.it

Dott. Geol. Marco Stoppa
Strada Brandrate 24, Novara (NO)
Ordine dei Geologi del Piemonte n.482
C.F. 01780320030
P.IVA 01780320030
Tel. +39 0321 407246
marco.stoppa@geologi.piemonte.it



RICCARDO CARNAGHI
architetto
20227

RESPONSABILE UNICO DEL PROCEDIMENTO
Arch. Andrea Fogagnolo
Responsabile Area Demanio e Patrimonio Immobiliare

CONSULENTI
Arch. Giorgio Faccincani
Ing. Matteo Monegato
P.I. Gabriele Latini

PROGETTO ESECUTIVO

ELABORATO

STATO COMPARATIVO

Planimetria piano terra e sezione

SCALA

1:100

	Data	Revisione	Descrizione
1	7 maggio 2024		
2			
3			
4			

TAVOLA

C.24