




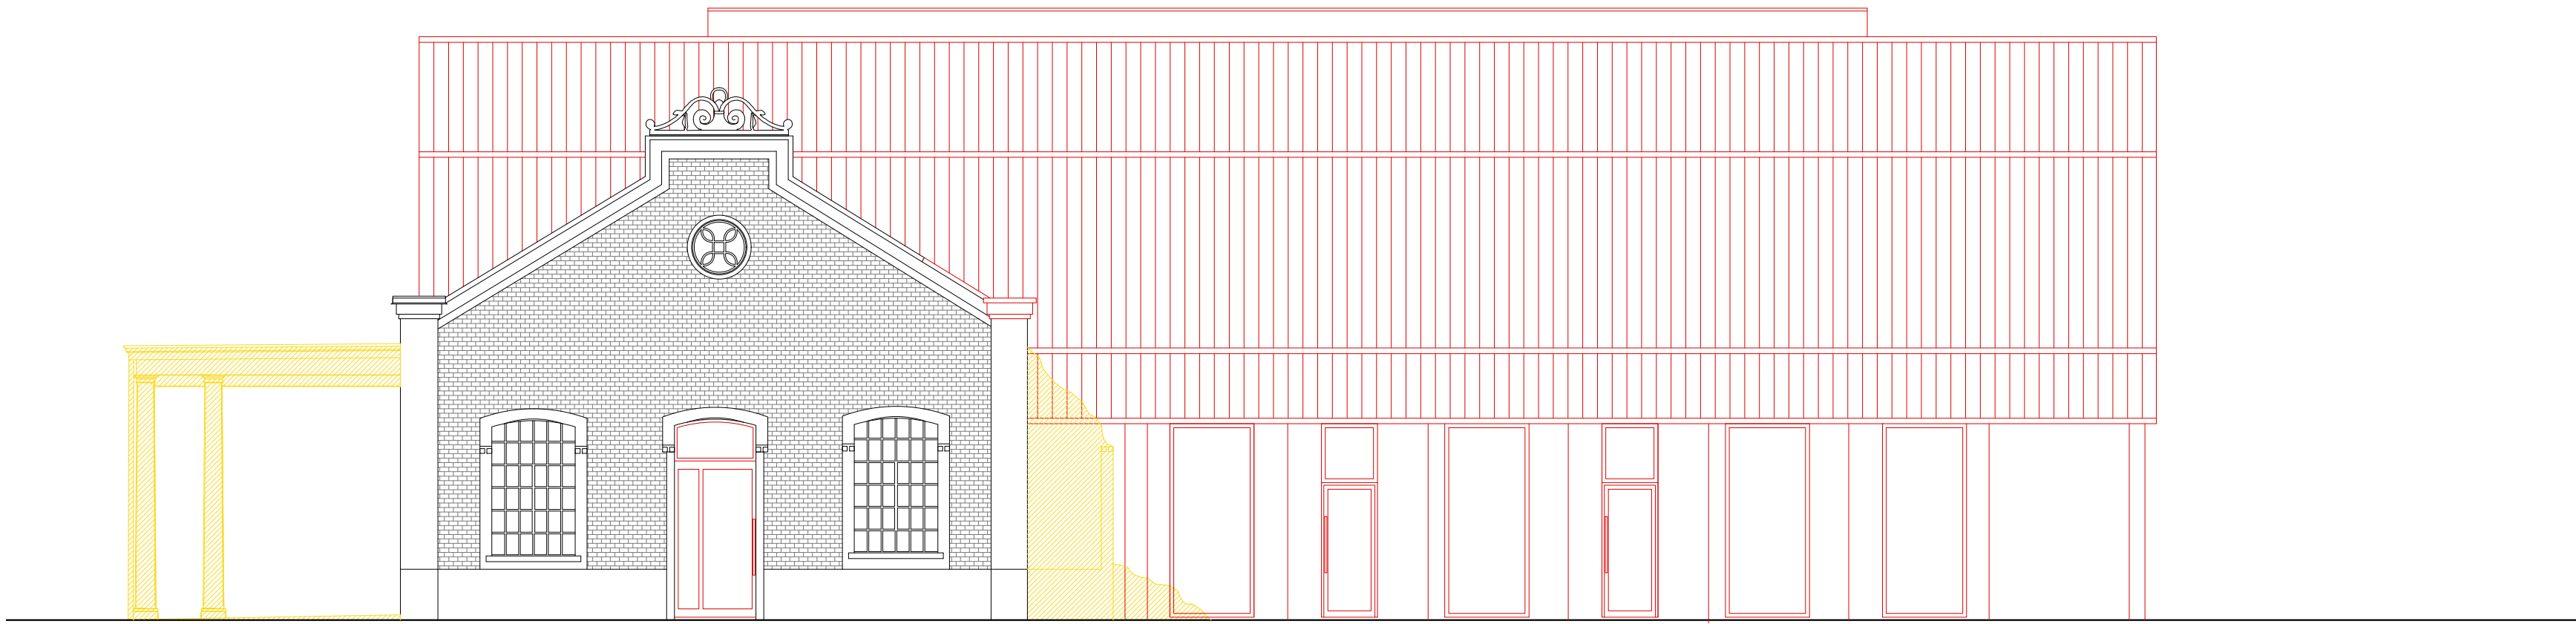


Prospetto sudest

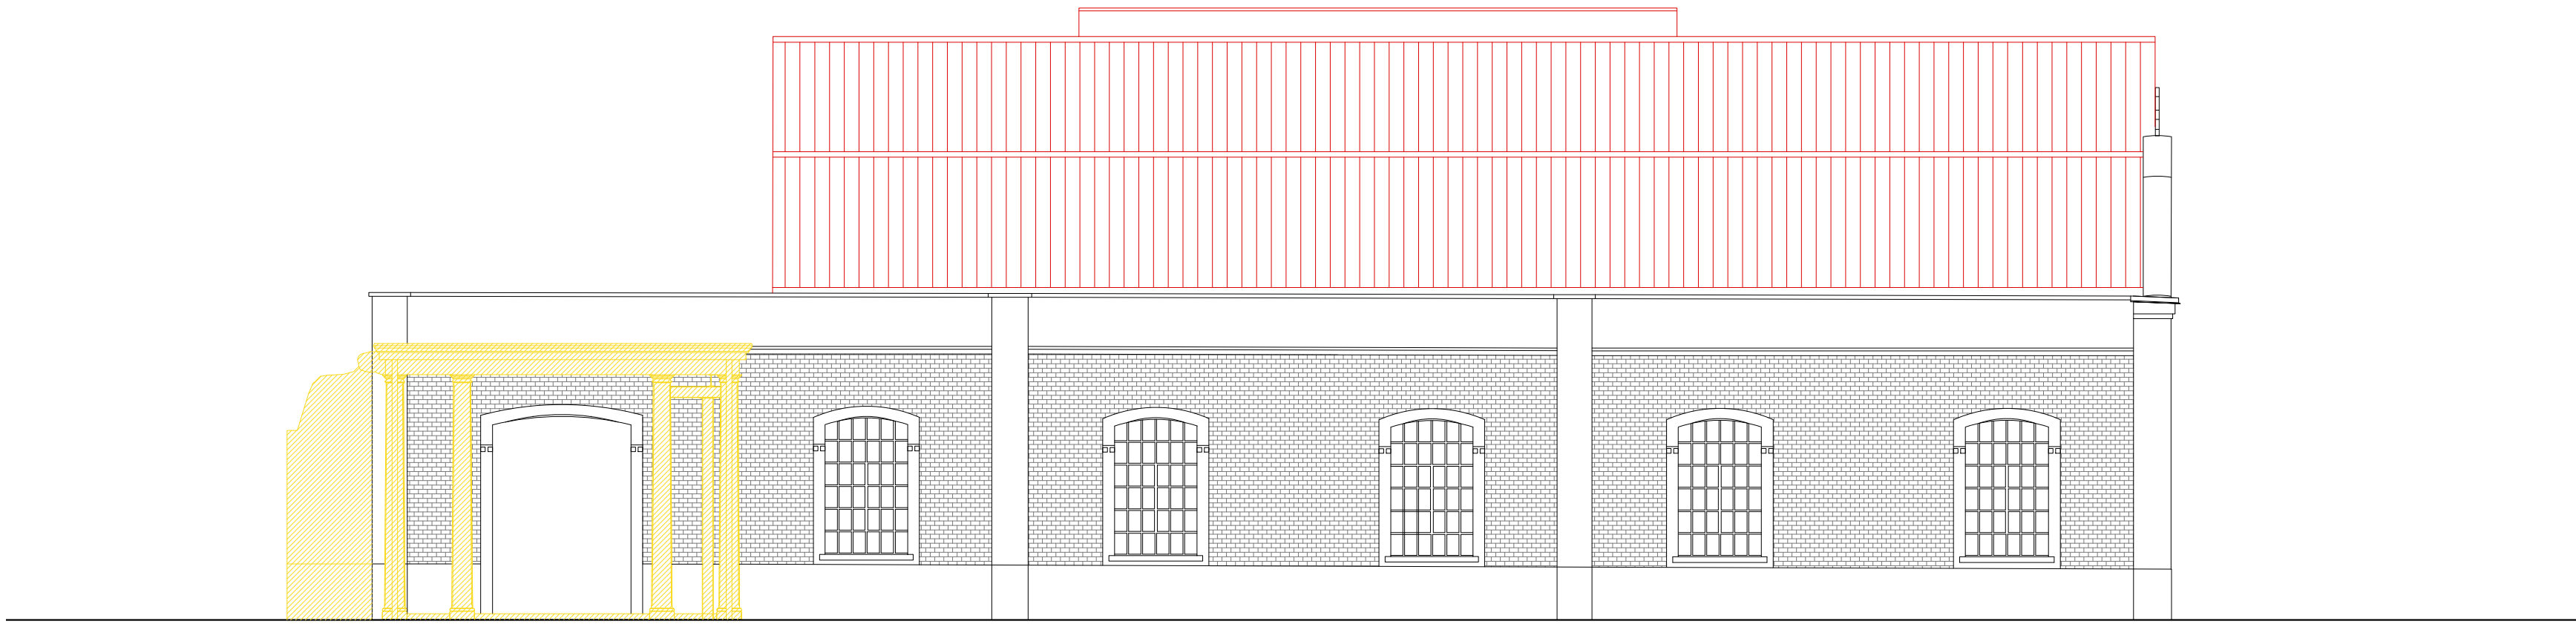

Prospetto sudovest

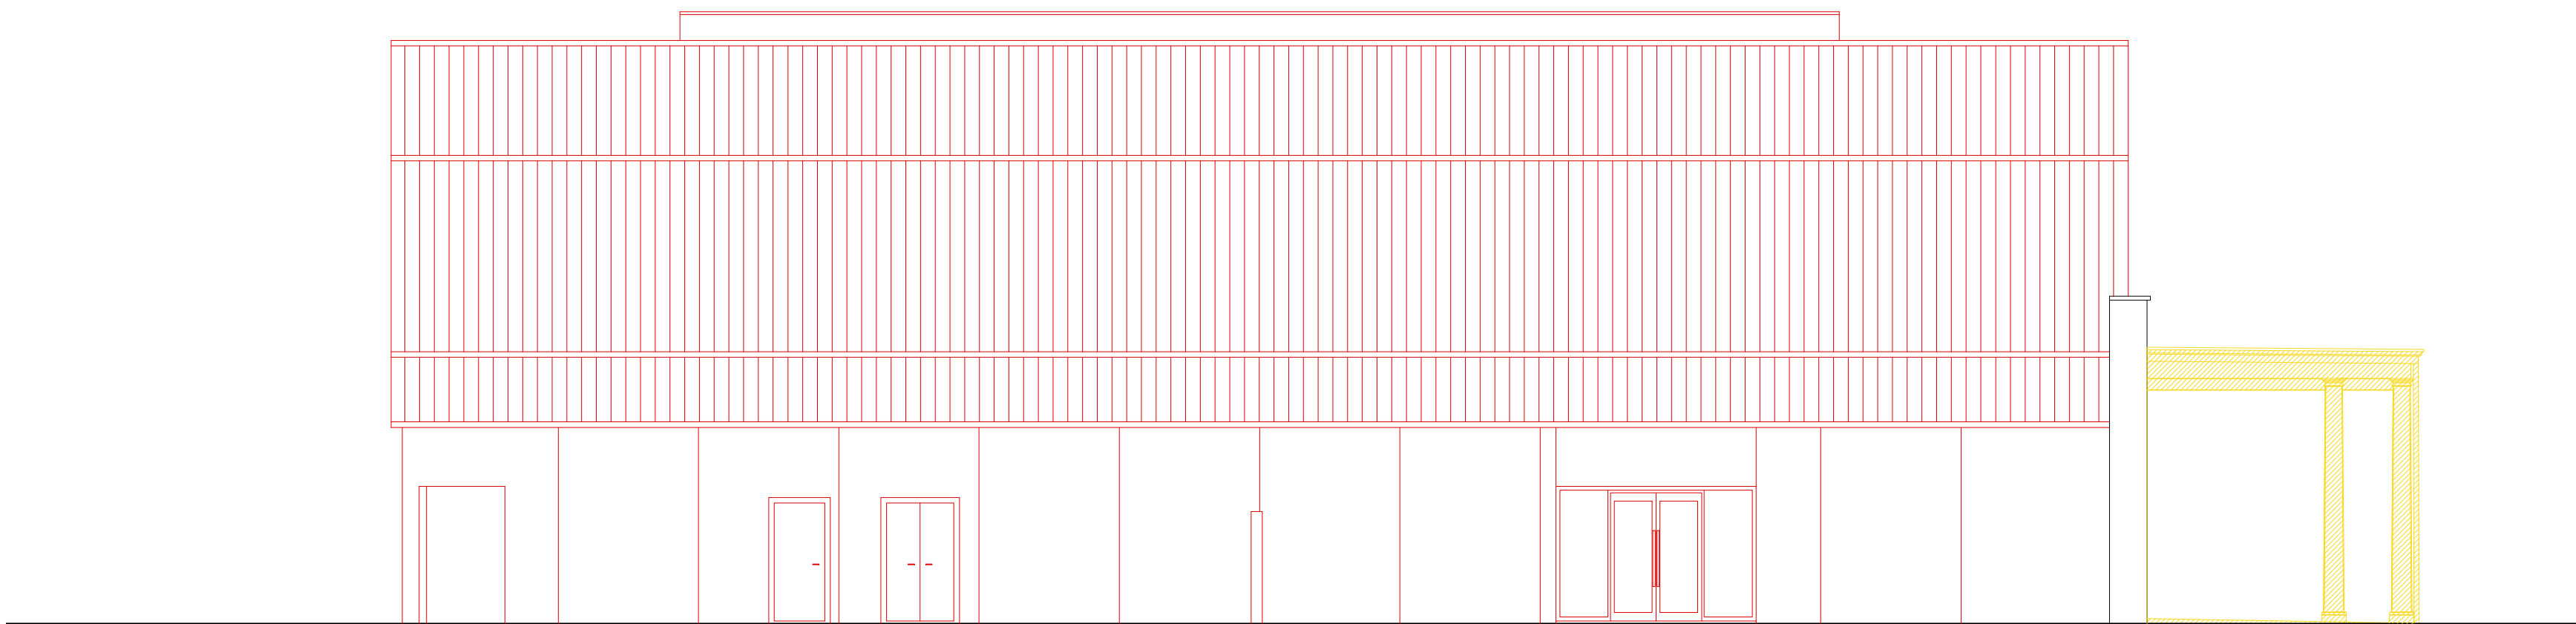

Prospetto nordovest

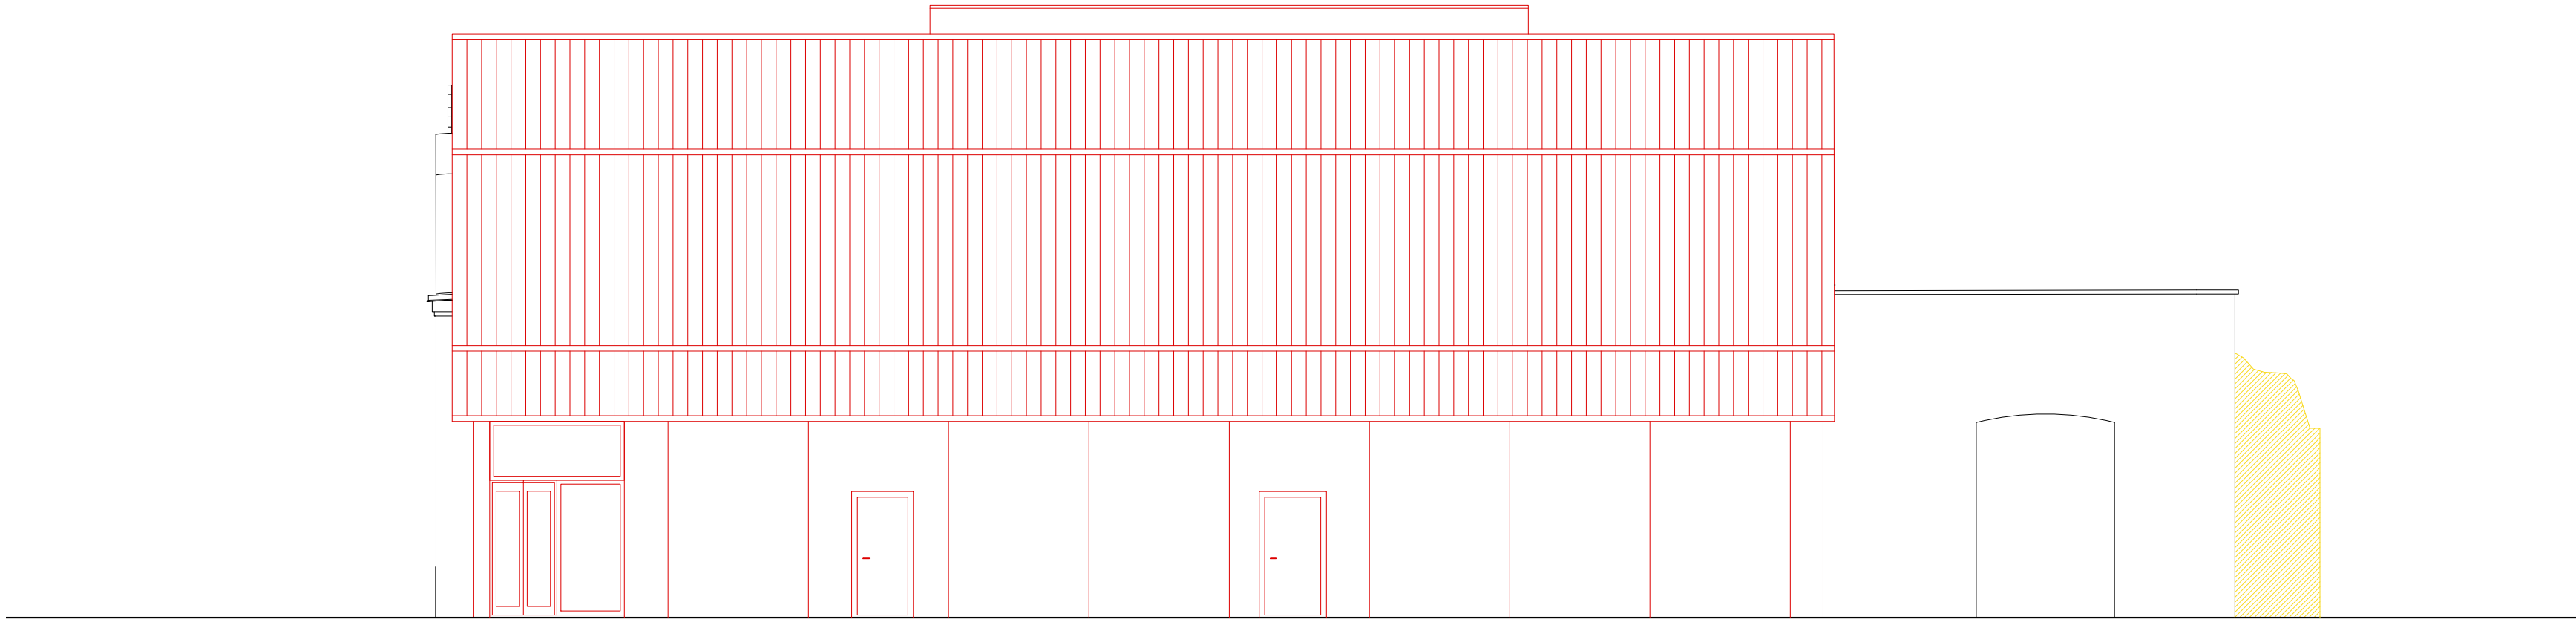

Prospetto nordest

LEGENDA

- Demolizioni
- Costruzioni

FINANZIATO DA



ACCORDO DI RILANCIO ECONOMICO SOCIALE E TERRITORIALE (AREST) FINALIZZATA AD ATTUARE UN PROGRAMMA DI INTERVENTI CHE FAVORISCANO L'ATTRATTIVITÀ E LA COMPETITIVITÀ DI TERRITORI E IMPRESE E IL SOSTEGNO ALL'OCCUPAZIONE

COMMITTENTE



COMUNE DI BUSTO GAROLFO
Città Metropolitana di Milano
Piazza A. Diaz, 1
20038 - Busto Garolfo (MI)

IN PARTENARIATO CON

BANCA DI CREDITO COOPERATIVO di Busto Garolfo e Buguggiate S.c.r.l.
Via Manzoni 50
20038 - Busto Garolfo (MI)

BIRRIFICIO DI LEGNANO S.r.l.
Via San Vittore 40
20123 - Milano (MI)

PROGETTO DI RIQUALIFICAZIONE DELL'EDIFICIO EX TESSITURA PESSINA & SALA

CUP: C78C22000760004
Via Verdi 1, Busto Garolfo (MI)

PROGETTISTI

CAPOGRUPPO

Arch. Riccardo Carnaghi
Via Induno 6, Busto Garolfo (MI)
Ordine degli Architetti di Milano n. 20527
C.F. 07923140961
P.IVA 04367310168
Tel. +39 333 7513452
riccardocarnaghi@urles.eu

MANDANTI

Arch. Matteo Bellini
Via S. Giuseppe 99, Forreto Spasso (BG)
Ordine degli Architetti di Bergamo n. 3181
C.F. 07923140961
P.IVA 04367310168
Tel. +39 346 3709799
matteobellini@urles.eu

E Plus Studio S.r.l.
Società di ingegneria
Via G. Pergolesi 6, Milano
C.F. 07923140961
P.IVA 07923140961
Tel. +39 0382 572825
info@e-plus.it

Dott. Geol. Marco Stoppa
Strada Bandrate 24, Novara (NO)
Ordine dei Geologi del Piemonte n.482
C.F. 07923140961
P.IVA 07923140961
Tel. +39 0321 407246
marco.stoppa@geologi-piemonte.it

RESPONSABILE UNICO DEL PROCEDIMENTO

Arch. Andrea Fogagnolo
Responsabile Area Demanio e
Patrimonio Immobiliare

CONSULENTI

Arch. Giorgio Faccincani
Ing. Matteo Monegato
P.I. Gabriele Latini

PROGETTO ESECUTIVO

ELABORATO

STATO COMPARATIVO
Prospetti

SCALA

1:100

	Data	Revisione	Descrizione
1	7 maggio 2024		
2			
3			
4			

TAVOLA

C.25