




STATO DI FATTO - Prospetto su via Arconate

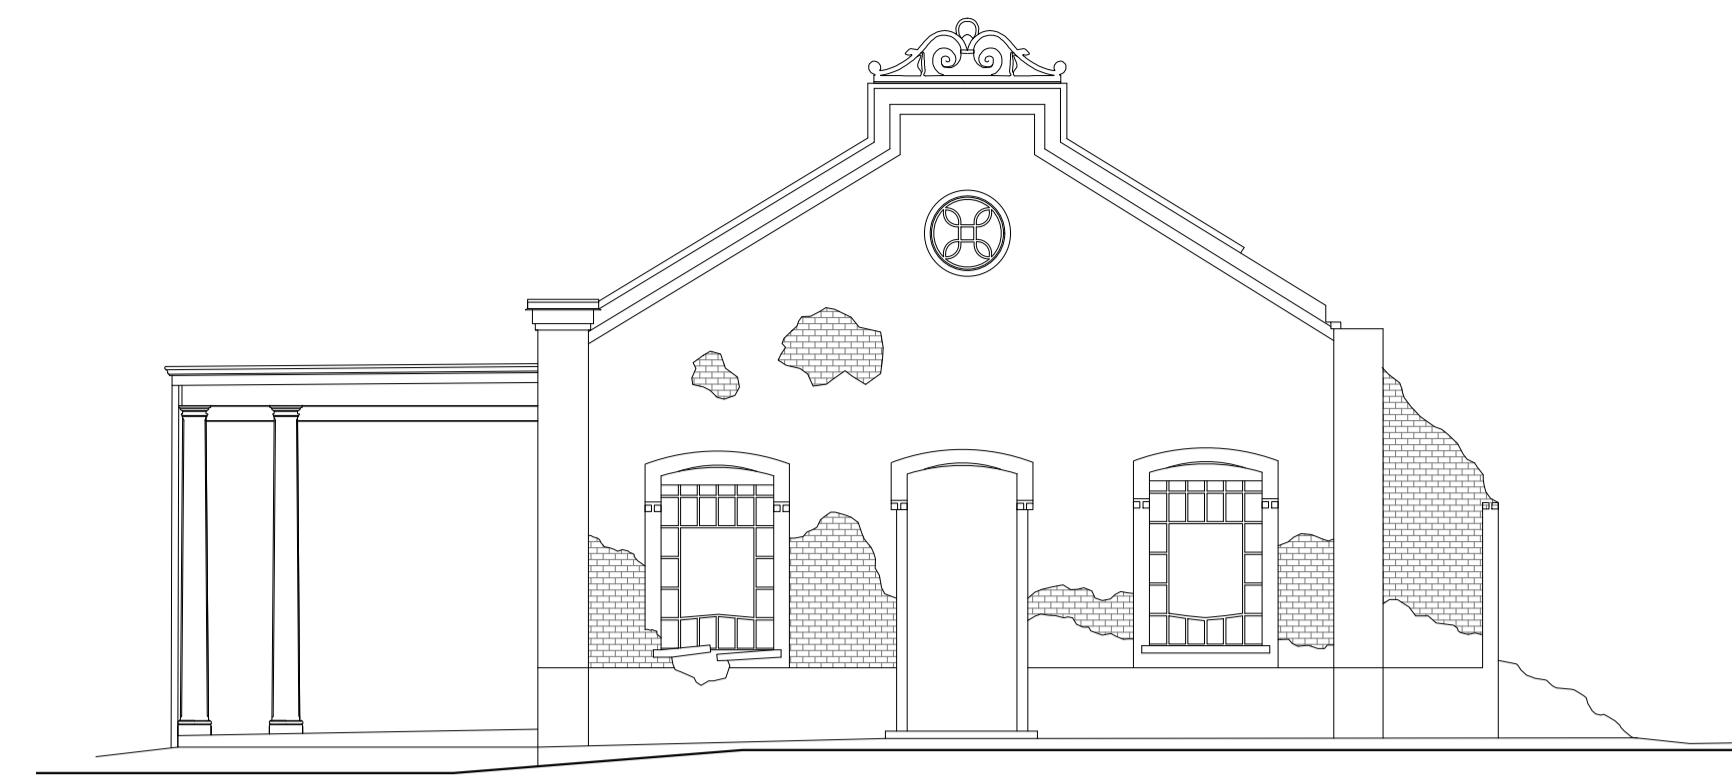

STATO DI FATTO - Prospetto su via Verdi

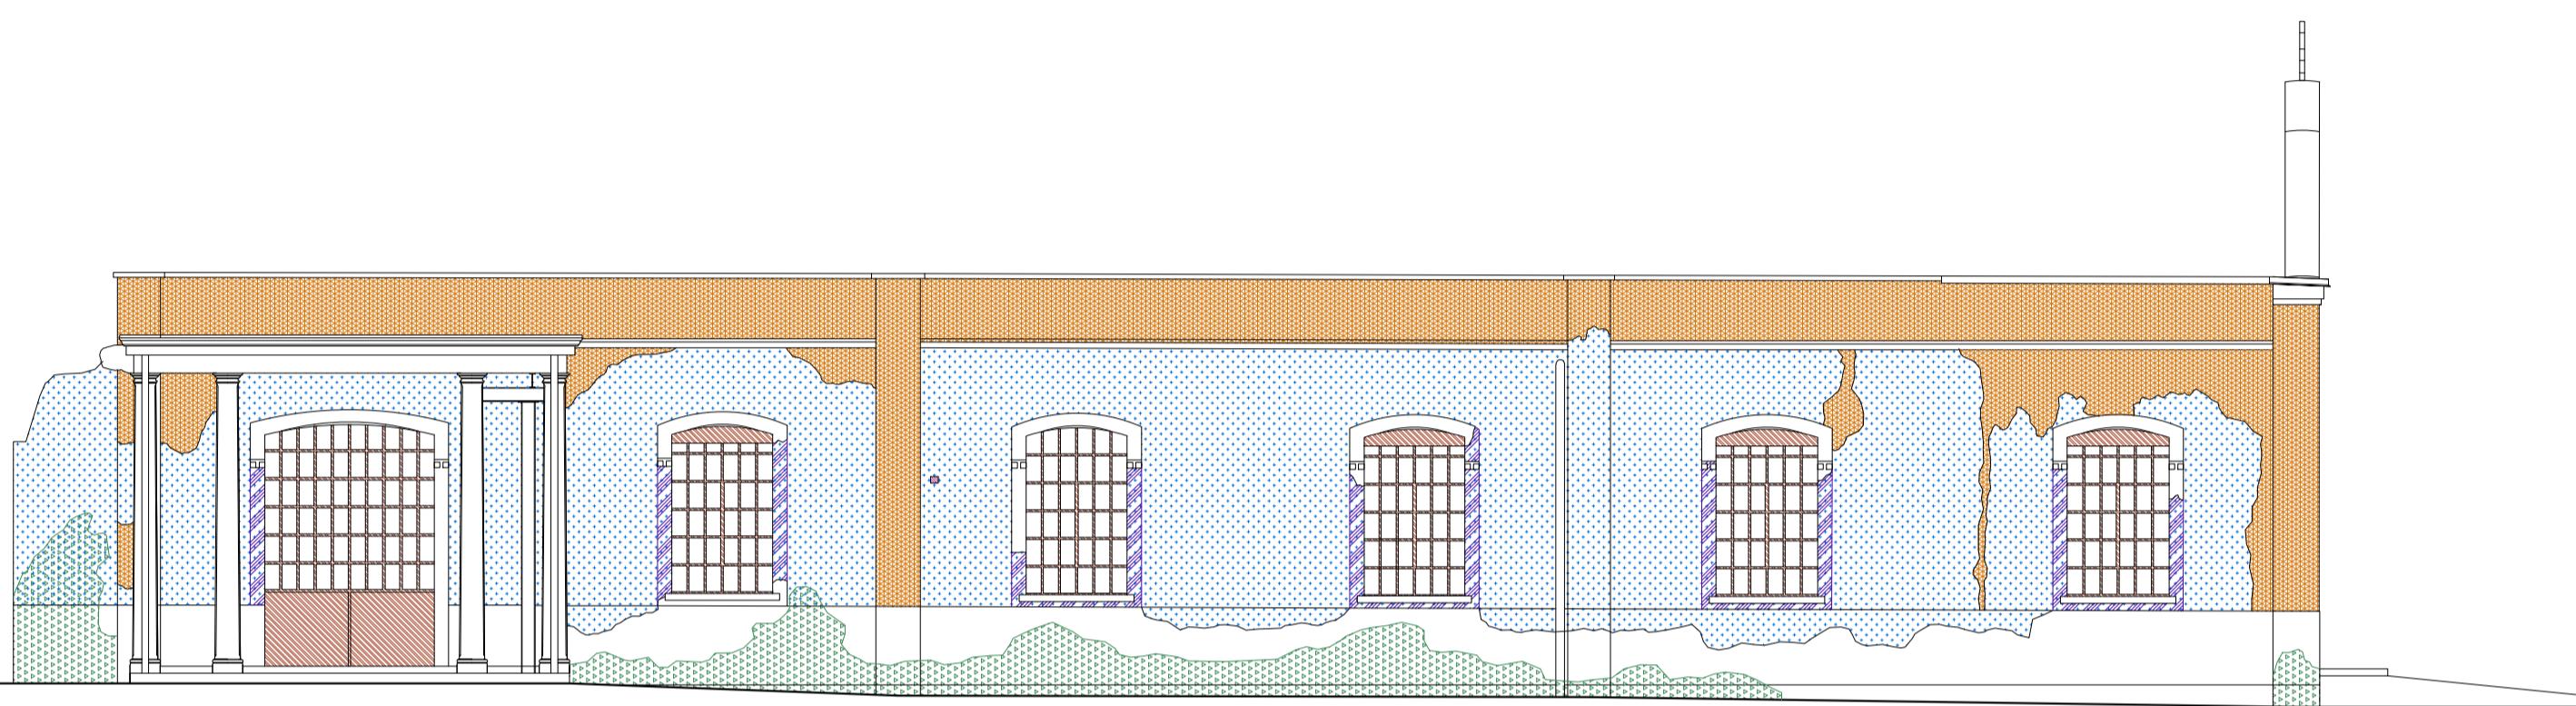


ANALISI DEI DEGRADI - Prospetto su via Arconate

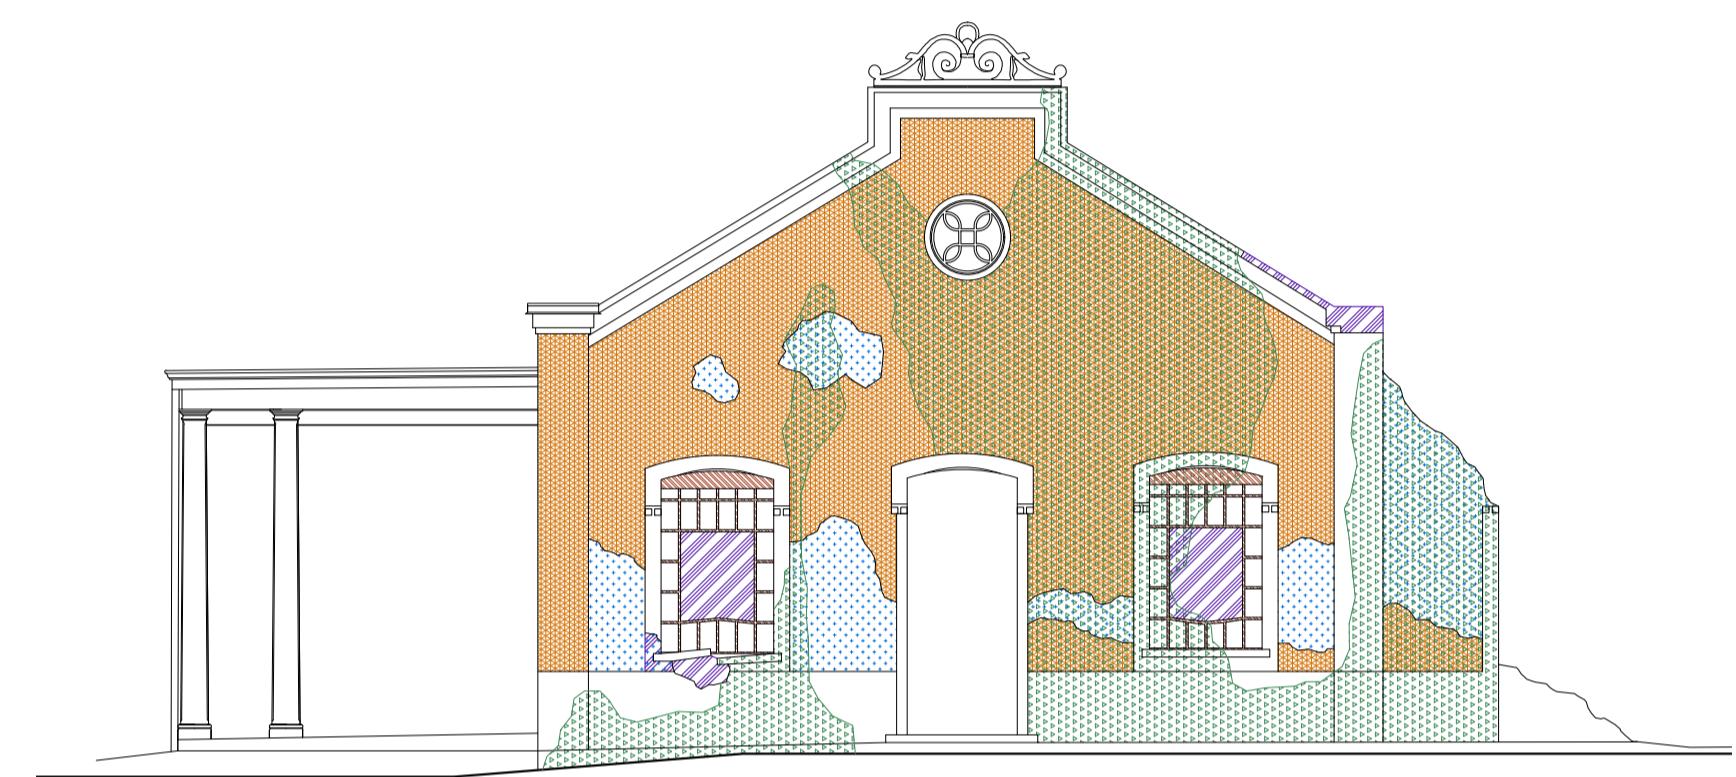


ANALISI DEI DEGRADI - Prospetto su Verdi

LEGENDA DEGRADI

- Distacco
- Lacuna
- Esfoliazione
- Presenza di vegetazione
- Mancanza
- Ossidazione

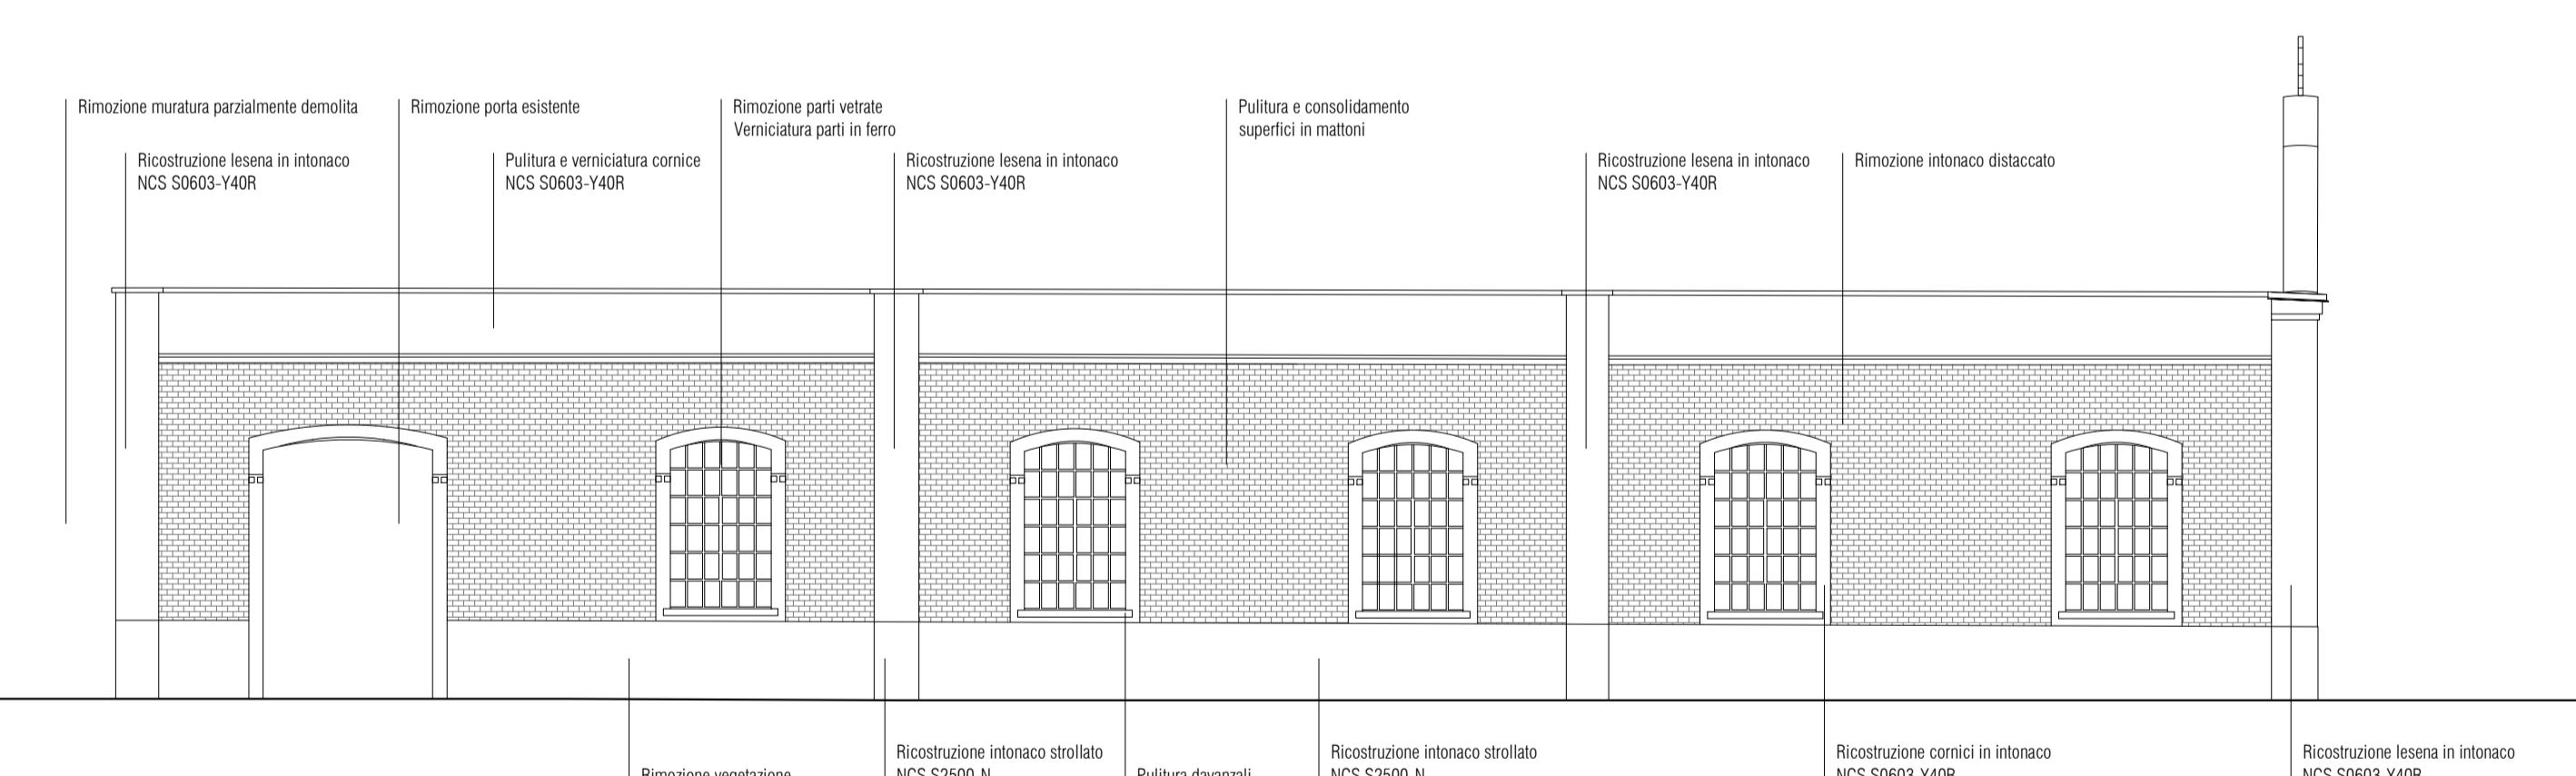

PROGETTO INTERVENTI CONSERVATIVI - Prospetto su via Arconate

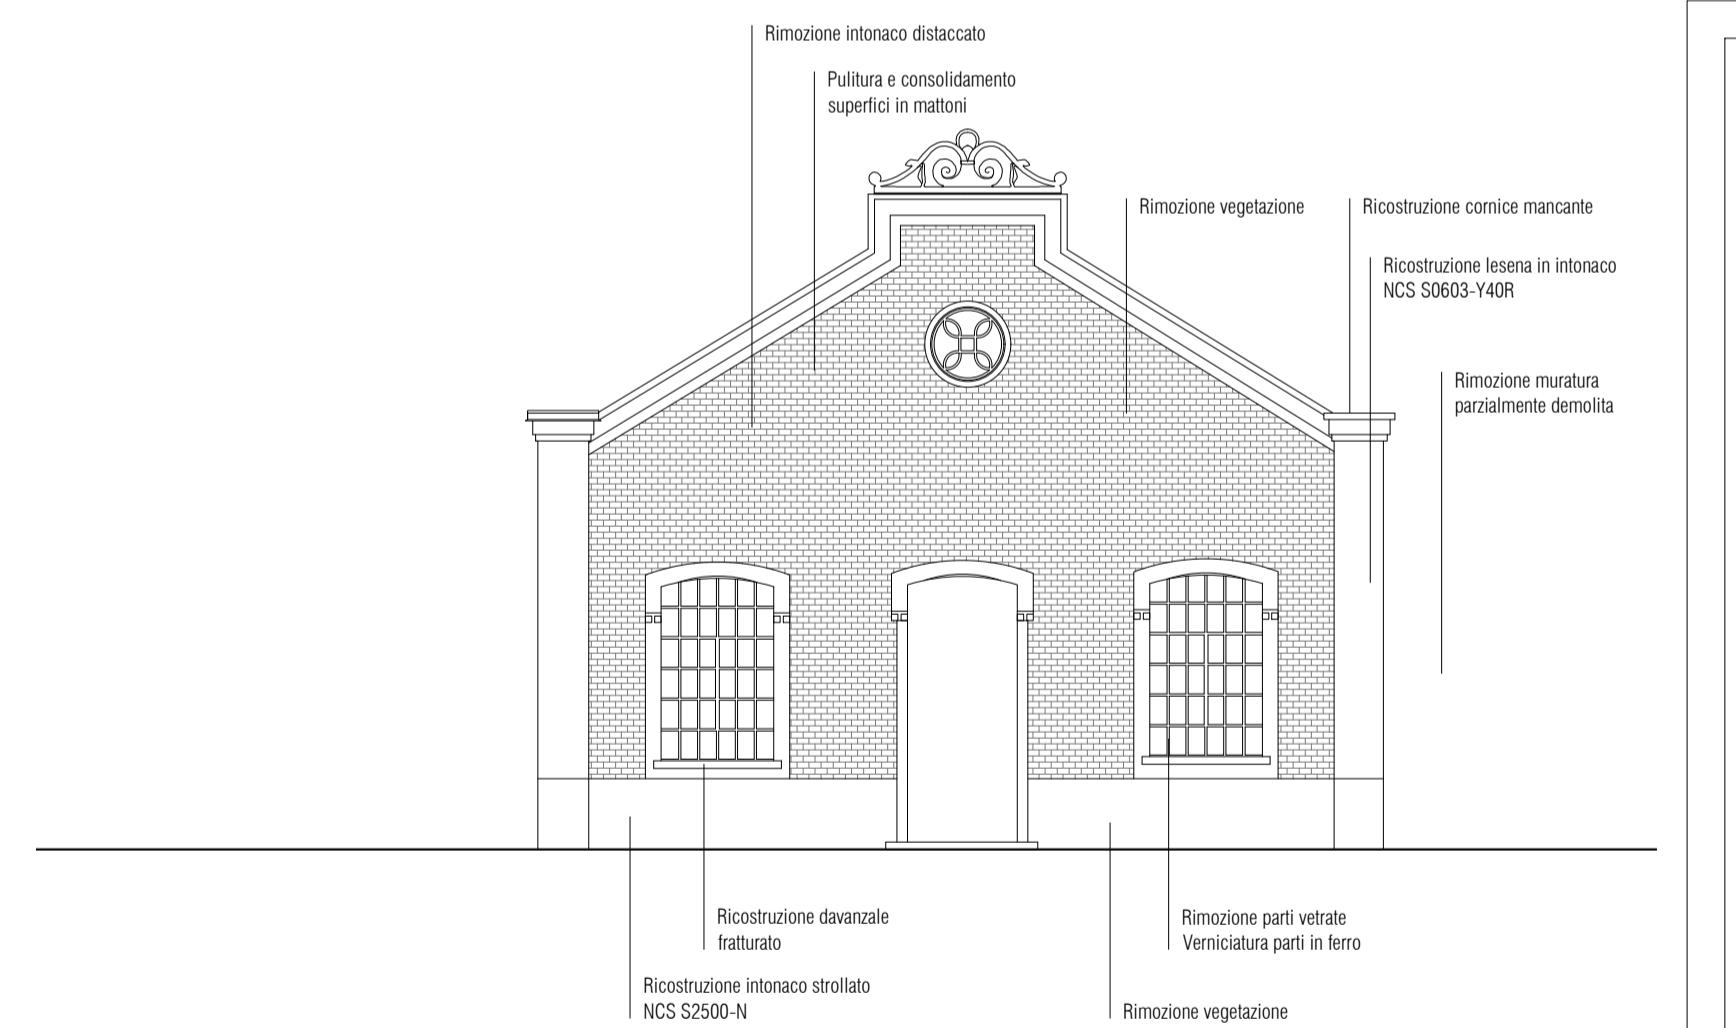

PROGETTO INTERVENTI CONSERVATIVI - Prospetto su Verdi



Foto stato di fatto - Prospetto su via Arconate



Foto stato di fatto - Dettaglio prospetto su via Arconate



Foto stato di fatto - Dettaglio prospetto su via Arconate



Foto stato di fatto - Prospetto su Verdi



ACCORDO DI RILANCIO ECONOMICO SOCIALE E TERRITORIALE (AREST) FINALIZZATA AD ATTUARE UN PROGRAMMA DI INTERVENTI CHE FAVORISCANO L'ATTRATTIVITÀ E LA COMPETITIVITÀ DI TERRITORI E IMPRESE E IL SOSTEGNO ALL'OCUPAZIONE

COMMITTENTE

  
COMUNE DI BUSTO GAROFOLI  
Città Metropolitana di Milano  
Piazza A. Diaz, 1  
20038 - Busto Garofolo (MI)

BIRRIFICIO DI LEGNANO S.r.l.  
Via San Vittore 40  
20123 - Milano (MI)

PROGETTO DI RIQUALIFICAZIONE DELL'EDIFICIO EX TESSITURA PESSINA & SALA  
CUP: C78C22000760004  
Via Verdi 1, Busto Garofolo (MI)

PROGETTISTI

CAPOGRUPPO

Arch. Riccardo Carnaghi  
Via Induno 6, Busto Garofolo (MI)  
Ordine degli Architetti di Bergamo n. 20527  
C.F. 03337500354R  
P.IVA 10672500974  
Tel. +39 333 7513432  
riccardocarnaghi@ortes.eu

MANDANTI

Arch. Matteo Bellini  
Via S. Giuseppe 99, Fornero Soprano (BG)  
Ordine degli Architetti di Bergamo n. 3181  
C.F. 03337500354R  
P.IVA 04367370168  
Tel. +39 346 3707999  
matteobellini@ortes.eu

E Plus Studio S.r.l.  
Società di ingegneria  
Via G. Pergolesi 6, Milano (MI)  
C.F. 03337500354R  
P.IVA 07923140961  
Tel. +39 0382 572825  
info@eplus.it

Dott. Geol. Marco Stoppa  
Strada Blandate 24, Novara (NO)  
Ordine dei Geologi del Piemonte n.482  
C.F. 03337500354R  
P.IVA 01783200303  
Tel. +39 0321 407246  
marco.stoppa@geologipiemonte.it

TIMBRO DELL'ORDINE DEGLI ARCHITETTI DI BUSTO GAROFOLI  
RICCARDO CARNAGHI  
ordinearchi  
20152

RESPONSABILE UNICO DEL PROCEDIMENTO  
Arch. Andrea Fogagnolo  
Responsabile Area Demanio e  
Patrimonio Immobiliare

CONSULENTI  
Arch. Giorgio Faccinelli  
Ing. Matteo Mongato  
P.I. Gabriele Latini

PROGETTO ESECUTIVO

ELABORATO  
STATO DI PROGETTO  
Conservazione delle facciate storiche

SCALA  
1:100

	Data	Revisione	Descrizione
1	7 maggio 2024		
2			
3			
4			

TAVOLA  
C.27