




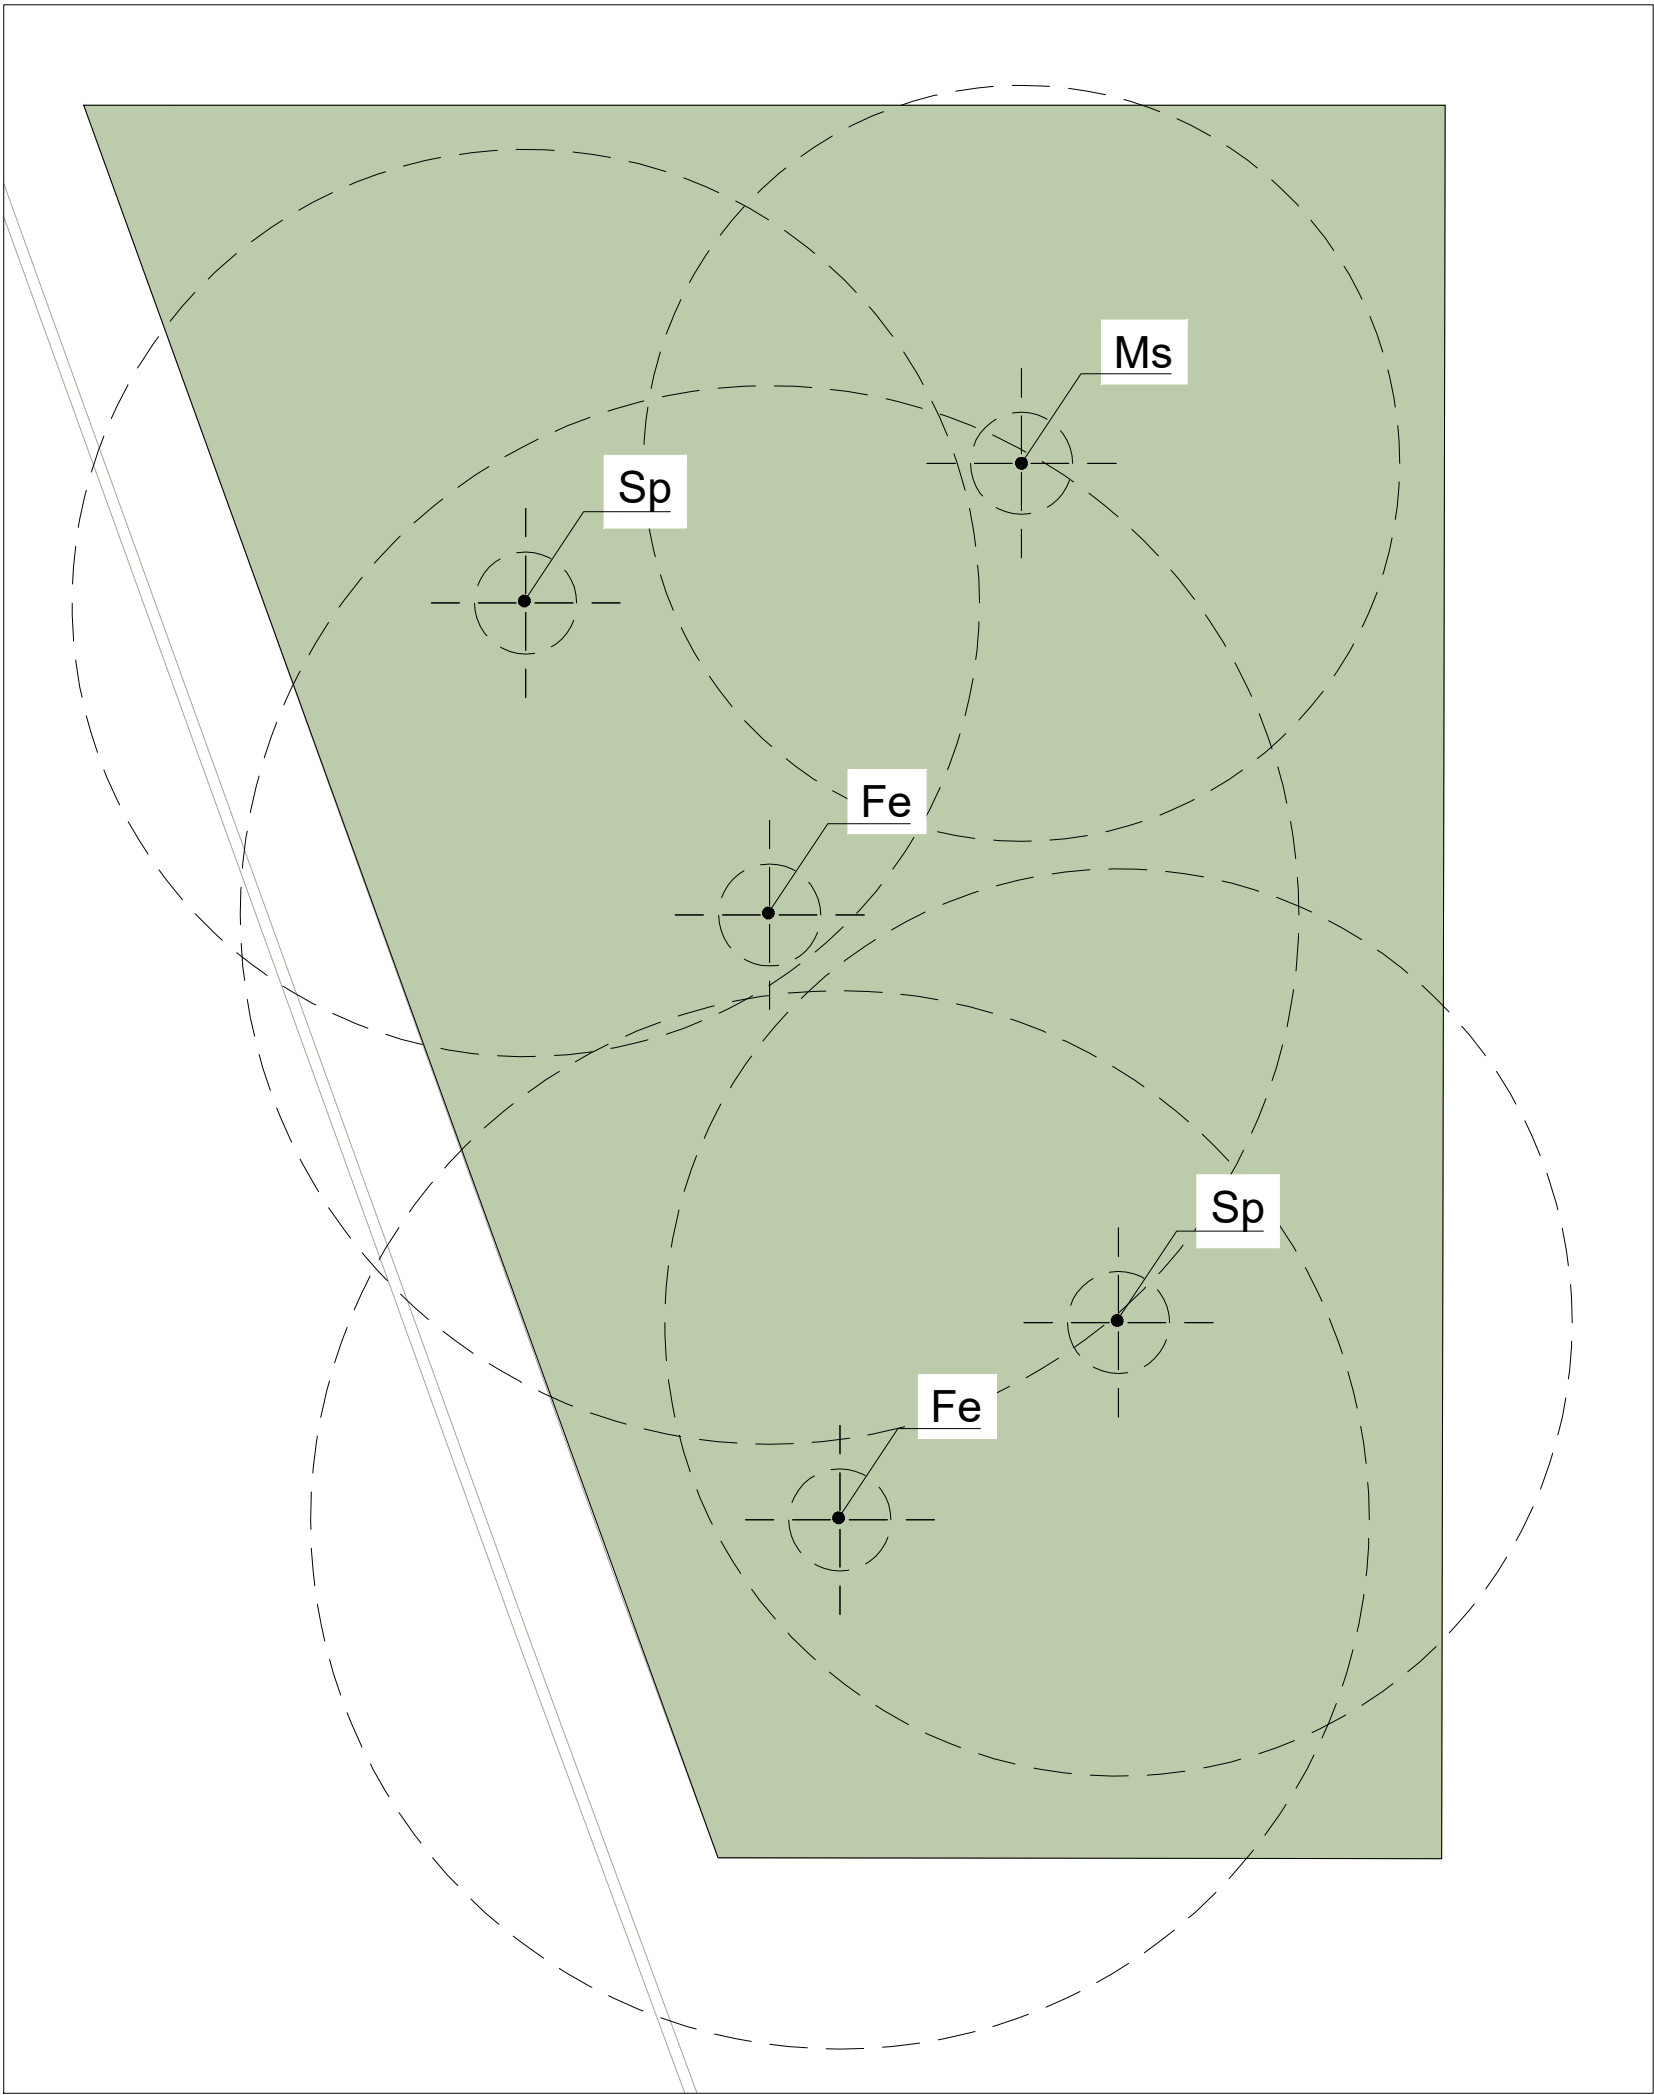


Atuola - Scala 1:100

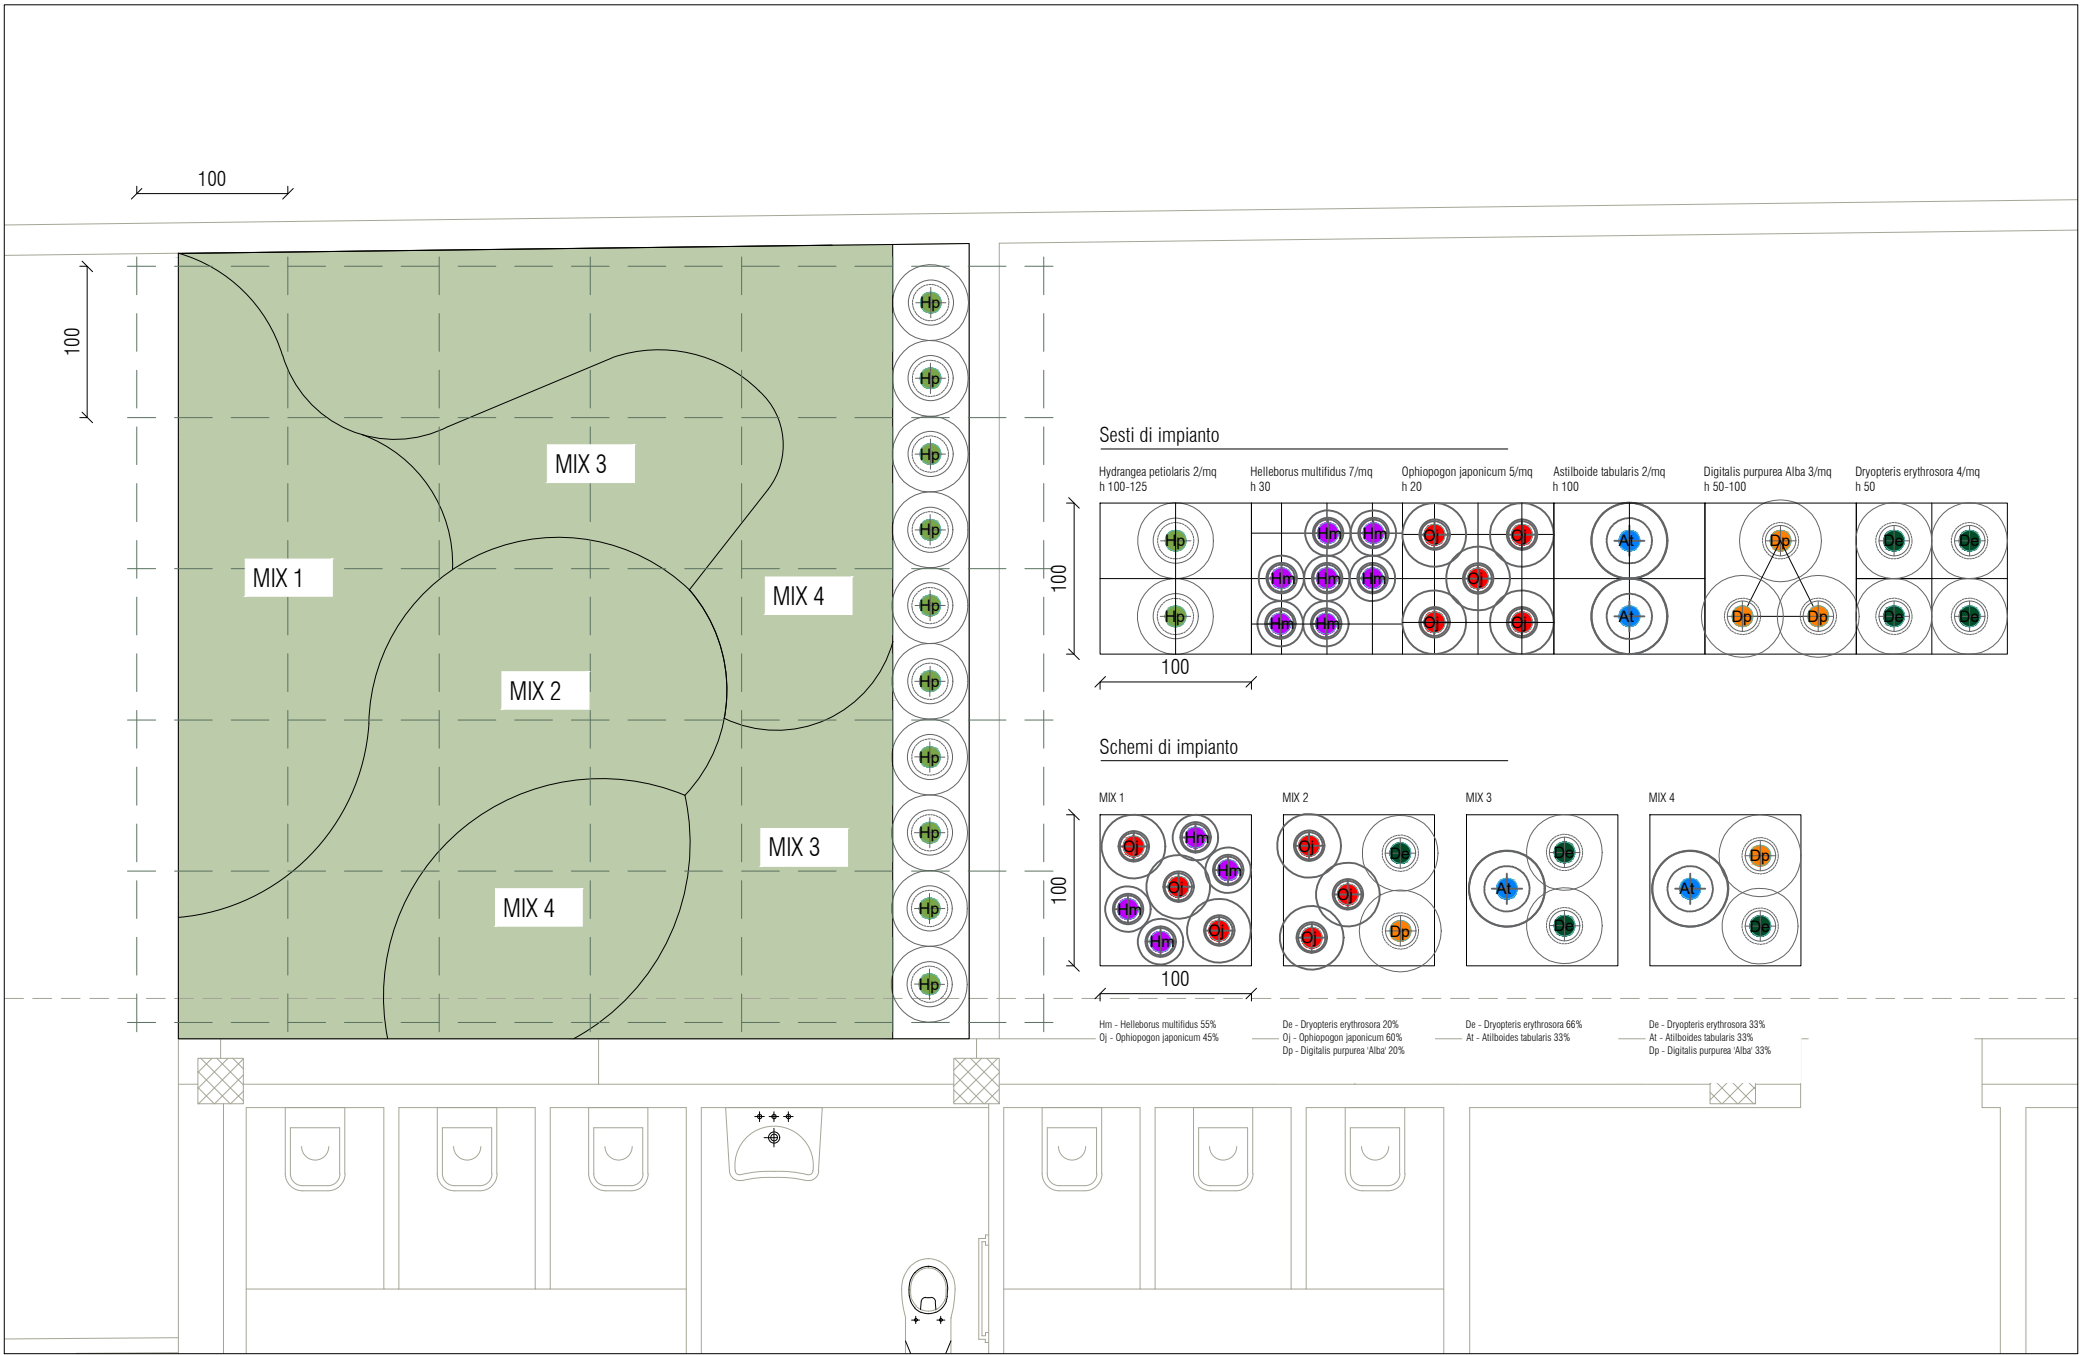


Giardino ingresso - Scala 1:50

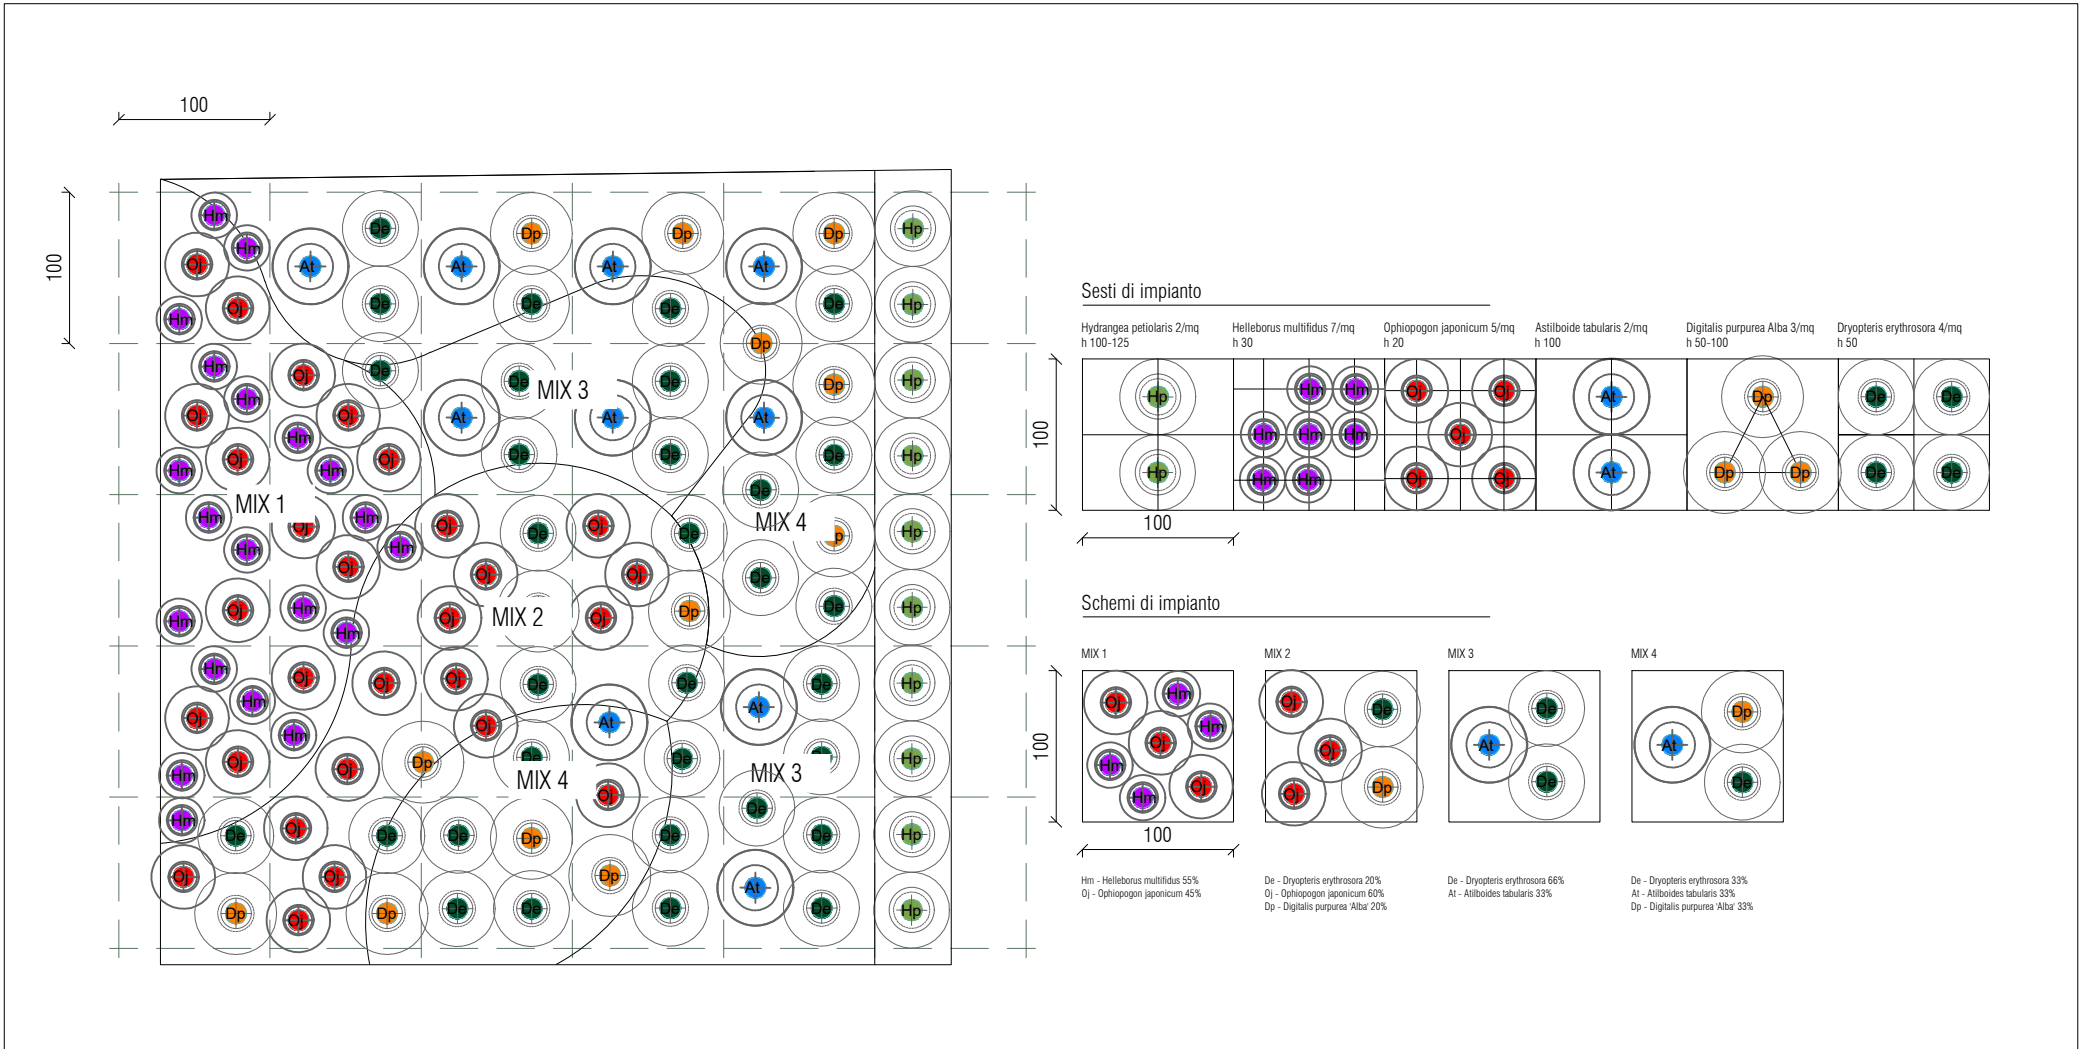


Giardino ingresso (alternativa) - Scala 1:50

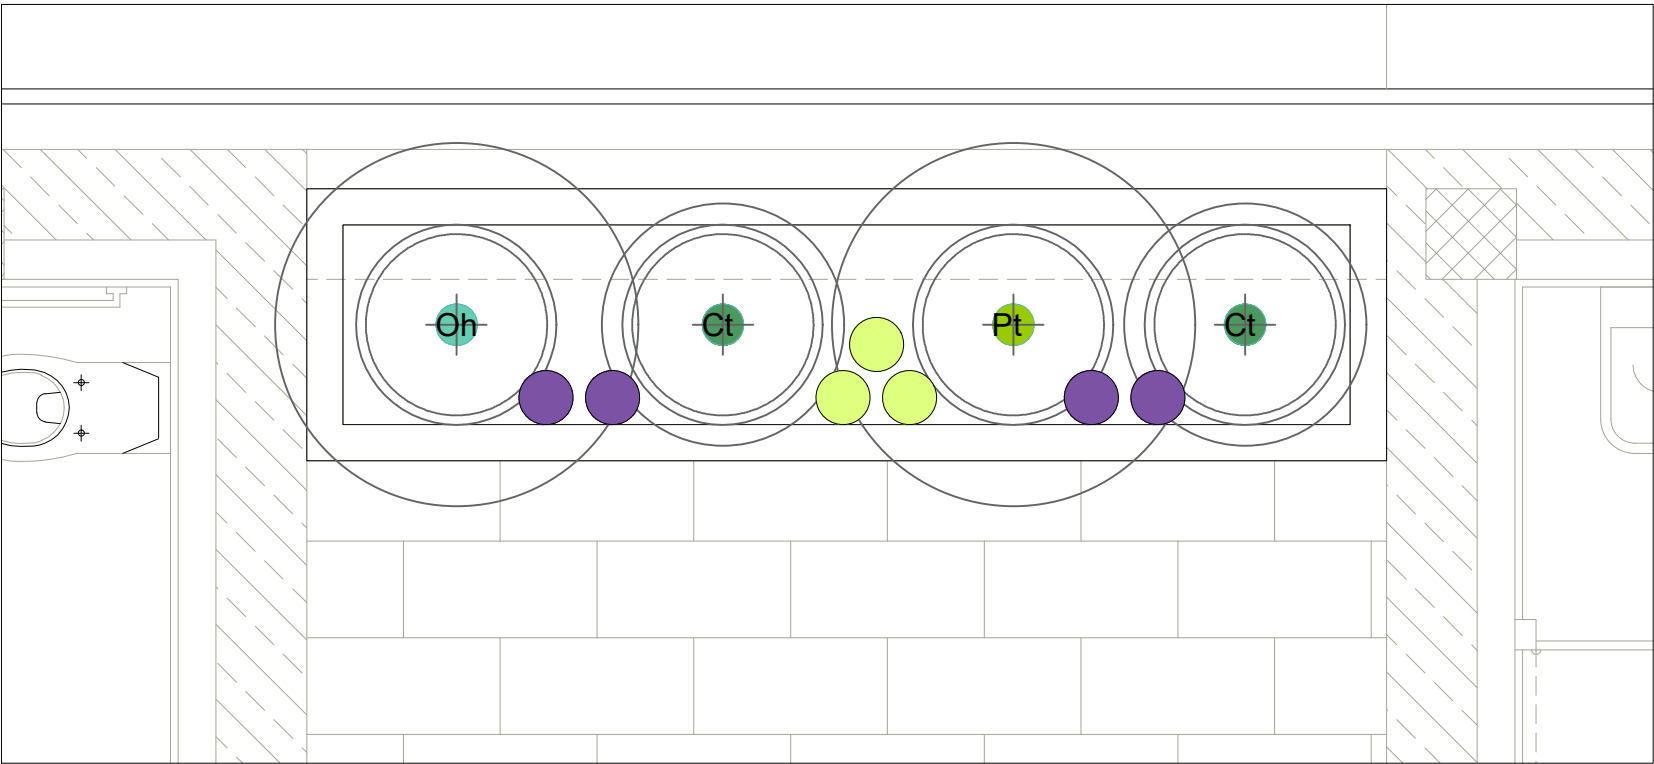

Floriera A - Scala 1:25

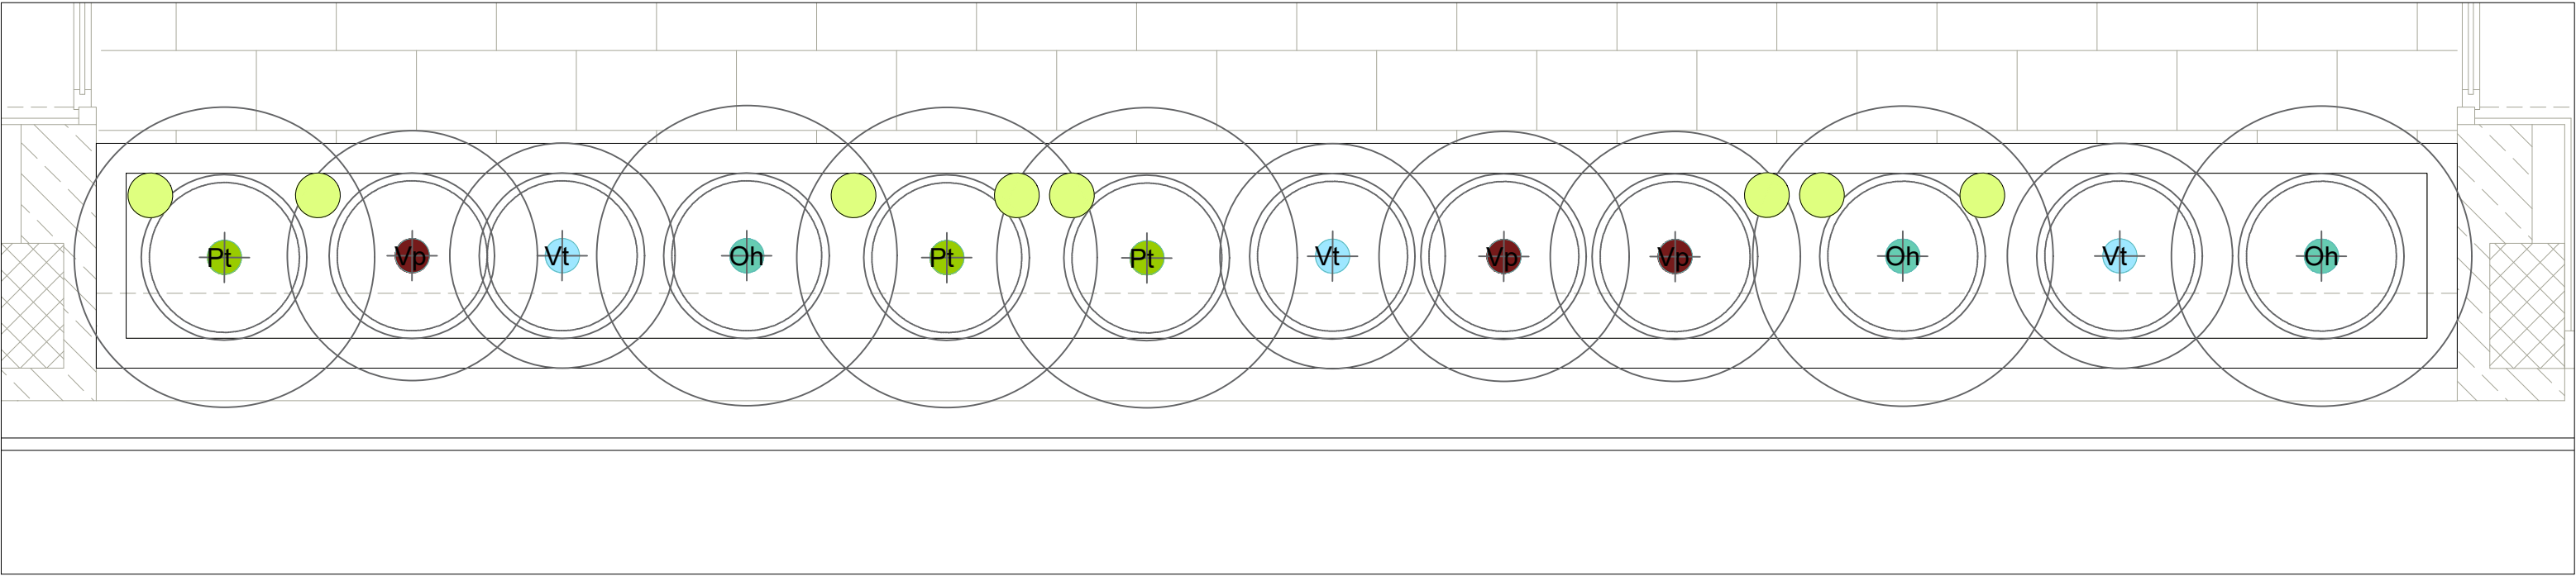

Floriera C - Scala 1:25

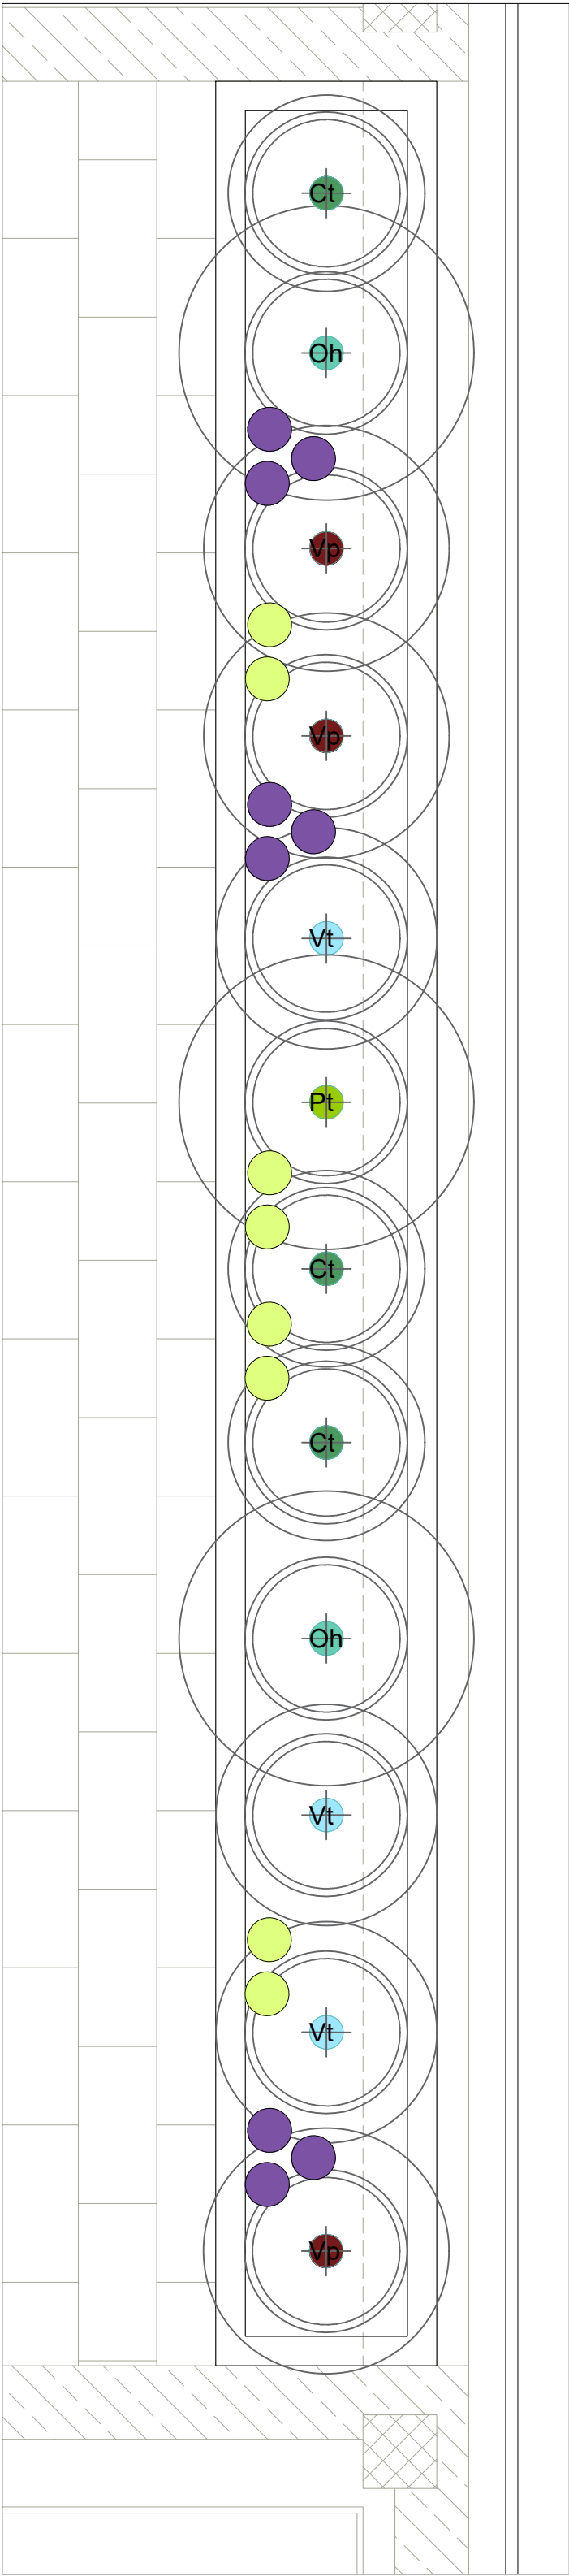

Floriera B - Scala 1:25

Progetto di riqualificazione dell'edificio ex tessitura Pessina e Sala										
Elenco piantagioni										
Aiuela lungo strada										
		Grandezza	Cod.	Genere, Specie, Variet�	Altezza fornitura (cm)	Circonferenza (cm)	Portamento	n tot (cad)		
pieno sole		I	Fe	Fraxinus excelsior	600	26/30	Ovoidale	2		
		III	Ms	Magnolia stellata	300	17/18	Policomico	1		
		II	Sp	Stewartia pseudocamela	400	21/25	Naturale	2		
Descrizione										
pieno sole	sup. (mq)		Cod.	Genere, Specie, Variet�						
	320	prati seminati	Ln	Lippia nodiflora						
Giardino ingresso										
Descrizione	sup. (mq)	mix (%)	Cod.	Genere, Specie, Variet�	Altezza fornitura (cm)	� Vaso (cm)	sesto (n/mq)	n tot (cad)		
mezz'ombra	5	55	Hm	Helleborus multifidus	30	18/24	7	20		
		45	Oj	Ophiopogon japonicum	20	18/24	5	12		
MIX 2		5,3	20	De	Dryopteris erythraea	50	30	4	5	
			60	Oj	Ophiopogon japonicum	20	18/24	5	16	
MIX 3	5,6	20	Dp	Digitalis purpurea Alba	50-100	24	3	4		
		33	At	Astilboide tabularis	100	30	2	4		
MIX 4	9	66	De	Dryopteris erythraea	50	30	4	15		
		33	At	Astilboide tabularis	100	30	2	6		
	9	33	Dp	Digitalis purpurea Alba	50-100	24	3	9		
		33	De	Dryopteris erythraea	50	30	4	12		
rampanti	2,5	100	Hp	Hydrangea petiolaris	100-125	24	2	10		
Descrizione										
dimensioni (m)		Cod.		Genere, Specie, Variet�		Altezza fornitura (cm)	Vaso (cm)	sesto (n/mq)	n tot (cad)	
Nord-Ovest ombra				Oh		Osmanthus heterophyllum	80-100	30	1	
				Pt		Pittosporum tenuifolium	80-100	30	1	
				Ct		Choisya ternata	80	30	1	
				Mc		Muehlenbeckia complexa	30	18	-	
				Fp		Ficus pumila	30	18	-	
Descrizione										
dimensioni (m)		Cod.		Genere, Specie, Variet�		Altezza fornitura (cm)	Vaso (cm)	sesto (n/mq)	n tot (cad)	
Nord-Est sole al mattino				Oh		Osmanthus heterophyllum	80-100	30	1	
				Ct		Choisya ternata	80	30	1	
				Pt		Pittosporum tenuifolium	80-100	30	1	
				Vp		Viburnum propinquum	60-80	30	1	
				Vt		Viburnum tinus	60-80	30	1	
				Mc		Muehlenbeckia complexa	30	18	-	
				Fp		Ficus pumila	30	18	-	
Descrizione										
dimensioni (m)		Cod.		Genere, Specie, Variet�		Altezza fornitura (cm)	Vaso (cm)	sesto (n/mq)	n tot (cad)	
Sud-Est sole				Oh		Osmanthus heterophyllum	80-100	30	1	
				Pt		Pittosporum tenuifolium	80-100	30	1	
				Vp		Viburnum propinquum	60-80	30	1	
				Vt		Viburnum tinus	60-80	30	1	
				Fp		Ficus pumila	30	30	-	

LEGENDA

Atuola lungo strada

- Lp - Lippia nodiflora 320 mq
- Fe - Fraxinus excelsior n. 2
- Ms - Magnolia stellata n. 1
- Sp - Stewartia pseudocamela n. 2

Giardino ingresso

- Hm - Helleborus multifidus n. 20
- Oj - Ophiopogon japonicum n. 28
- At - Astilboide tabularis n. 10
- Dp - Digitalis purpurea Alba n. 13
- De - Dryopteris erythrosora n. 32
- Hp - Hydrangea petiolaris n. 10

Floriera A

- Oh - Osmanthus heterophyllum n. 1
- Ct - Choisya ternata n. 2
- Pt - Pittosporum tenuifolium n. 1
- Mc - Muehlenbeckia complexa n. 4
- Fp - Ficus pumila n. 3

Floriera B

- Oh - Osmanthus heterophyllum n. 2
- Ct - Choisya ternata n. 3
- Pt - Pittosporum tenuifolium n. 1
- Vp - Viburnum propinquum n. 3
- Vt - Viburnum tinus n. 3
- Mc - Muehlenbeckia complexa n. 9
- Fp - Ficus pumila n. 8

Floriera C

- Oh - Osmanthus heterophyllum n. 3
- Pt - Pittosporum tenuifolium n. 3
- Vp - Viburnum propinquum n. 3
- Vt - Viburnum tinus n. 3
- Fp - Ficus pumila n. 8

FINANZIATO DA



ACCORDO DI RILANCIO ECONOMICO SOCIALE E TERRITORIALE (AREST) FINALIZZATA AD ATTUARE UN PROGRAMMA DI INTERVENTI CHE FAVORISCANO L'ATTRATTIVIT  E LA COMPETITIVIT  DI TERRITORI E IMPRESE E IL SOSTEGNO ALL'OCCUPAZIONE

COMMITTENTE



COMUNE DI BUSTO GAROLFO
Citt  Metropolitana di Milano
Piazza A. Diaz, 1
20038 - Busto Garolfo (MI)

IN PARTENARIATO CON

BANCA DI CREDITO COOPERATIVO di Busto Garolfo e Buguggiate S.r.l.
Via Manzoni 50
20038 - Busto Garolfo (MI)

BIRIFICIO DI LEGNANO S.r.l.
Via San Vittore 40
20123 - Milano (MI)

PROGETTO DI RIQUALIFICAZIONE DELL'EDIFICIO EX TESSITURA PESSINA & SALA

CUP: C78C22000760004
Via Verdi 1, Busto Garolfo (MI)

PROGETTISTI

CAPOGRUPPO

Arch. Riccardo Carnaghi
Via Induno 6, Busto Garolfo (MI)
Ordine degli Architetti di Milano n. 20527
C.F. 01962340961
P.IVA 04367310168
Tel. +39 333 7513452
riccardocarnaghi@unites.eu

MANDANTI

Arch. Matteo Bellini
Via S. Giuseppe 9/1, Forstato Spasso (BG)
Ordine degli Architetti di Bergamo n. 3181
C.F. 01962340961
P.IVA 04367310168
Tel. +39 346 3709799
matteobellini@unites.eu

E Plus Studio S.r.l.
Societ  di ingegneria
Via G. Pergoletti 6, Milano
C.F. 01962340961
P.IVA 07923140961
Tel. +39 0382 572825
info@e-plus.it

Dott. Geol. Marco Stoppa
Strada Blandrate 24, Novara (NO)
Ordine dei Geologi del Piemonte n.482
C.F. 01962340961
P.IVA 07923140961
Tel. +39 0321 407246
marco.stoppa@geologiapiemonte.it

TIMBRO DEL COMITATO REGIONALE DEGLI ARCHITETTI DELLA PROVINCIA DI MILANO

RICCARDO CARNAGHI
architetto
20123

RESPONSABILE UNICO DEL PROCEDIMENTO

Arch. Andrea Fogagnolo
Responsabile Area Demanio e
Patrimonio Immobiliare

CONSULENTI

Arch. Giorgio Faccincani
Ing. Matteo Monegato
P.I. Gabriele Latini

PROGETTO ESECUTIVO

ELABORATO

STATO DI PROGETTO
Opere a verde

SCALA

	Data	Revisione	Descrizione
1	7 maggio 2024		
2			
3			
4			

TAVOLA

C.28