




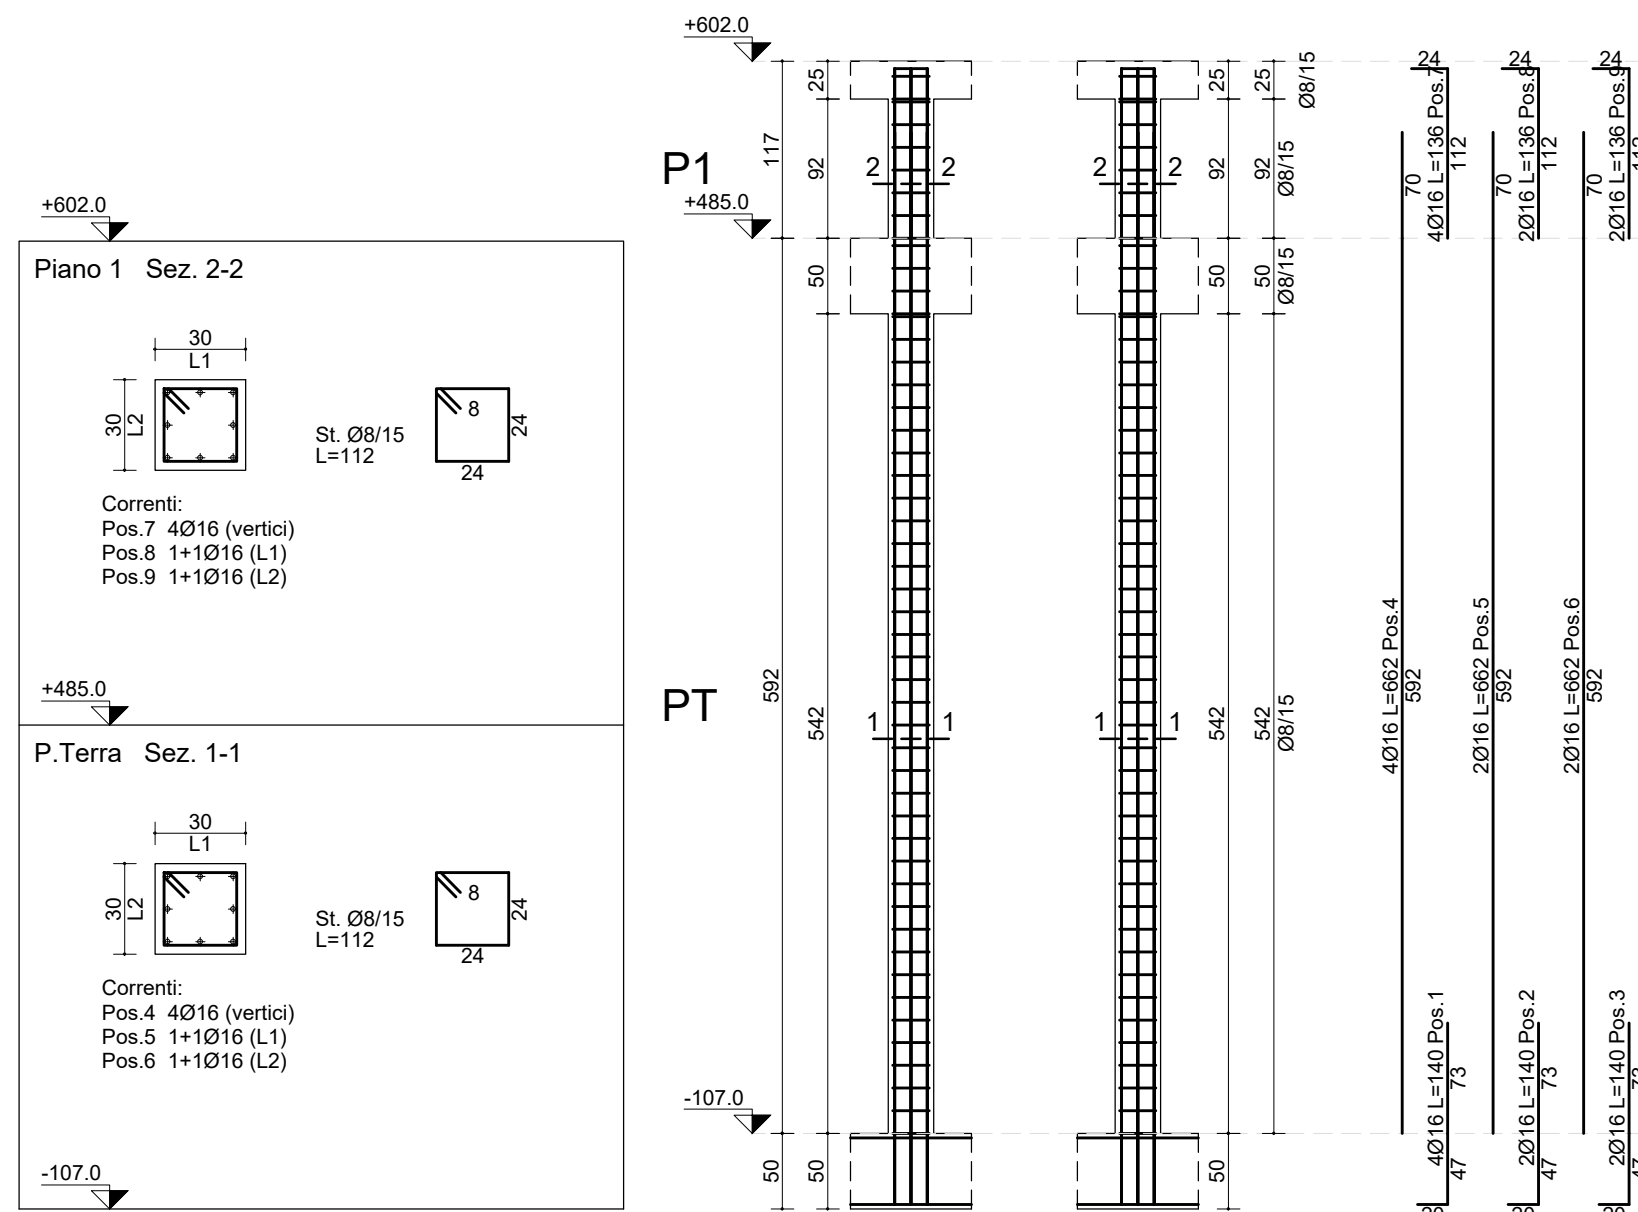


Pilastrata: 19

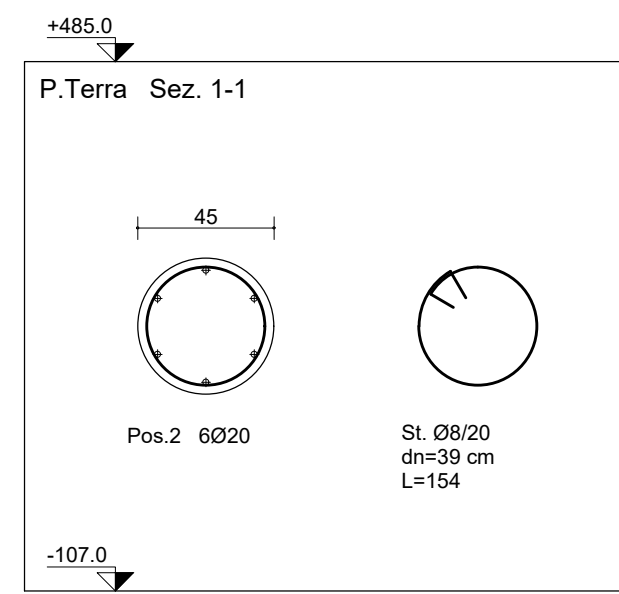


Pilastrate: 20, 21, 22, 23, 24

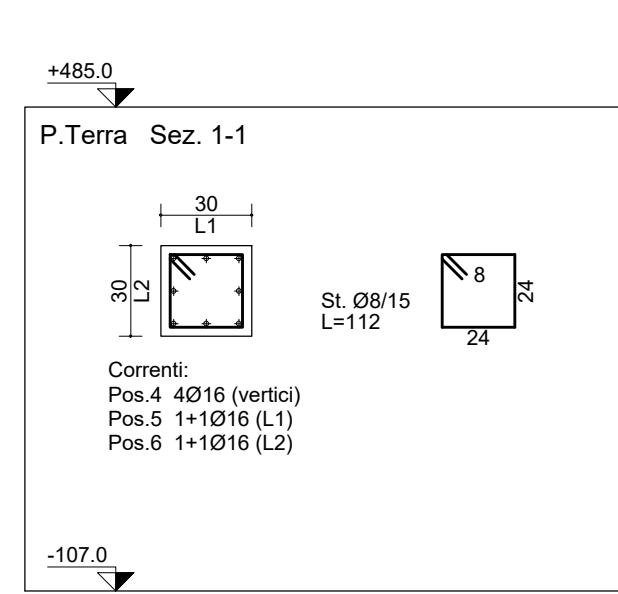



Pilastrata: 25

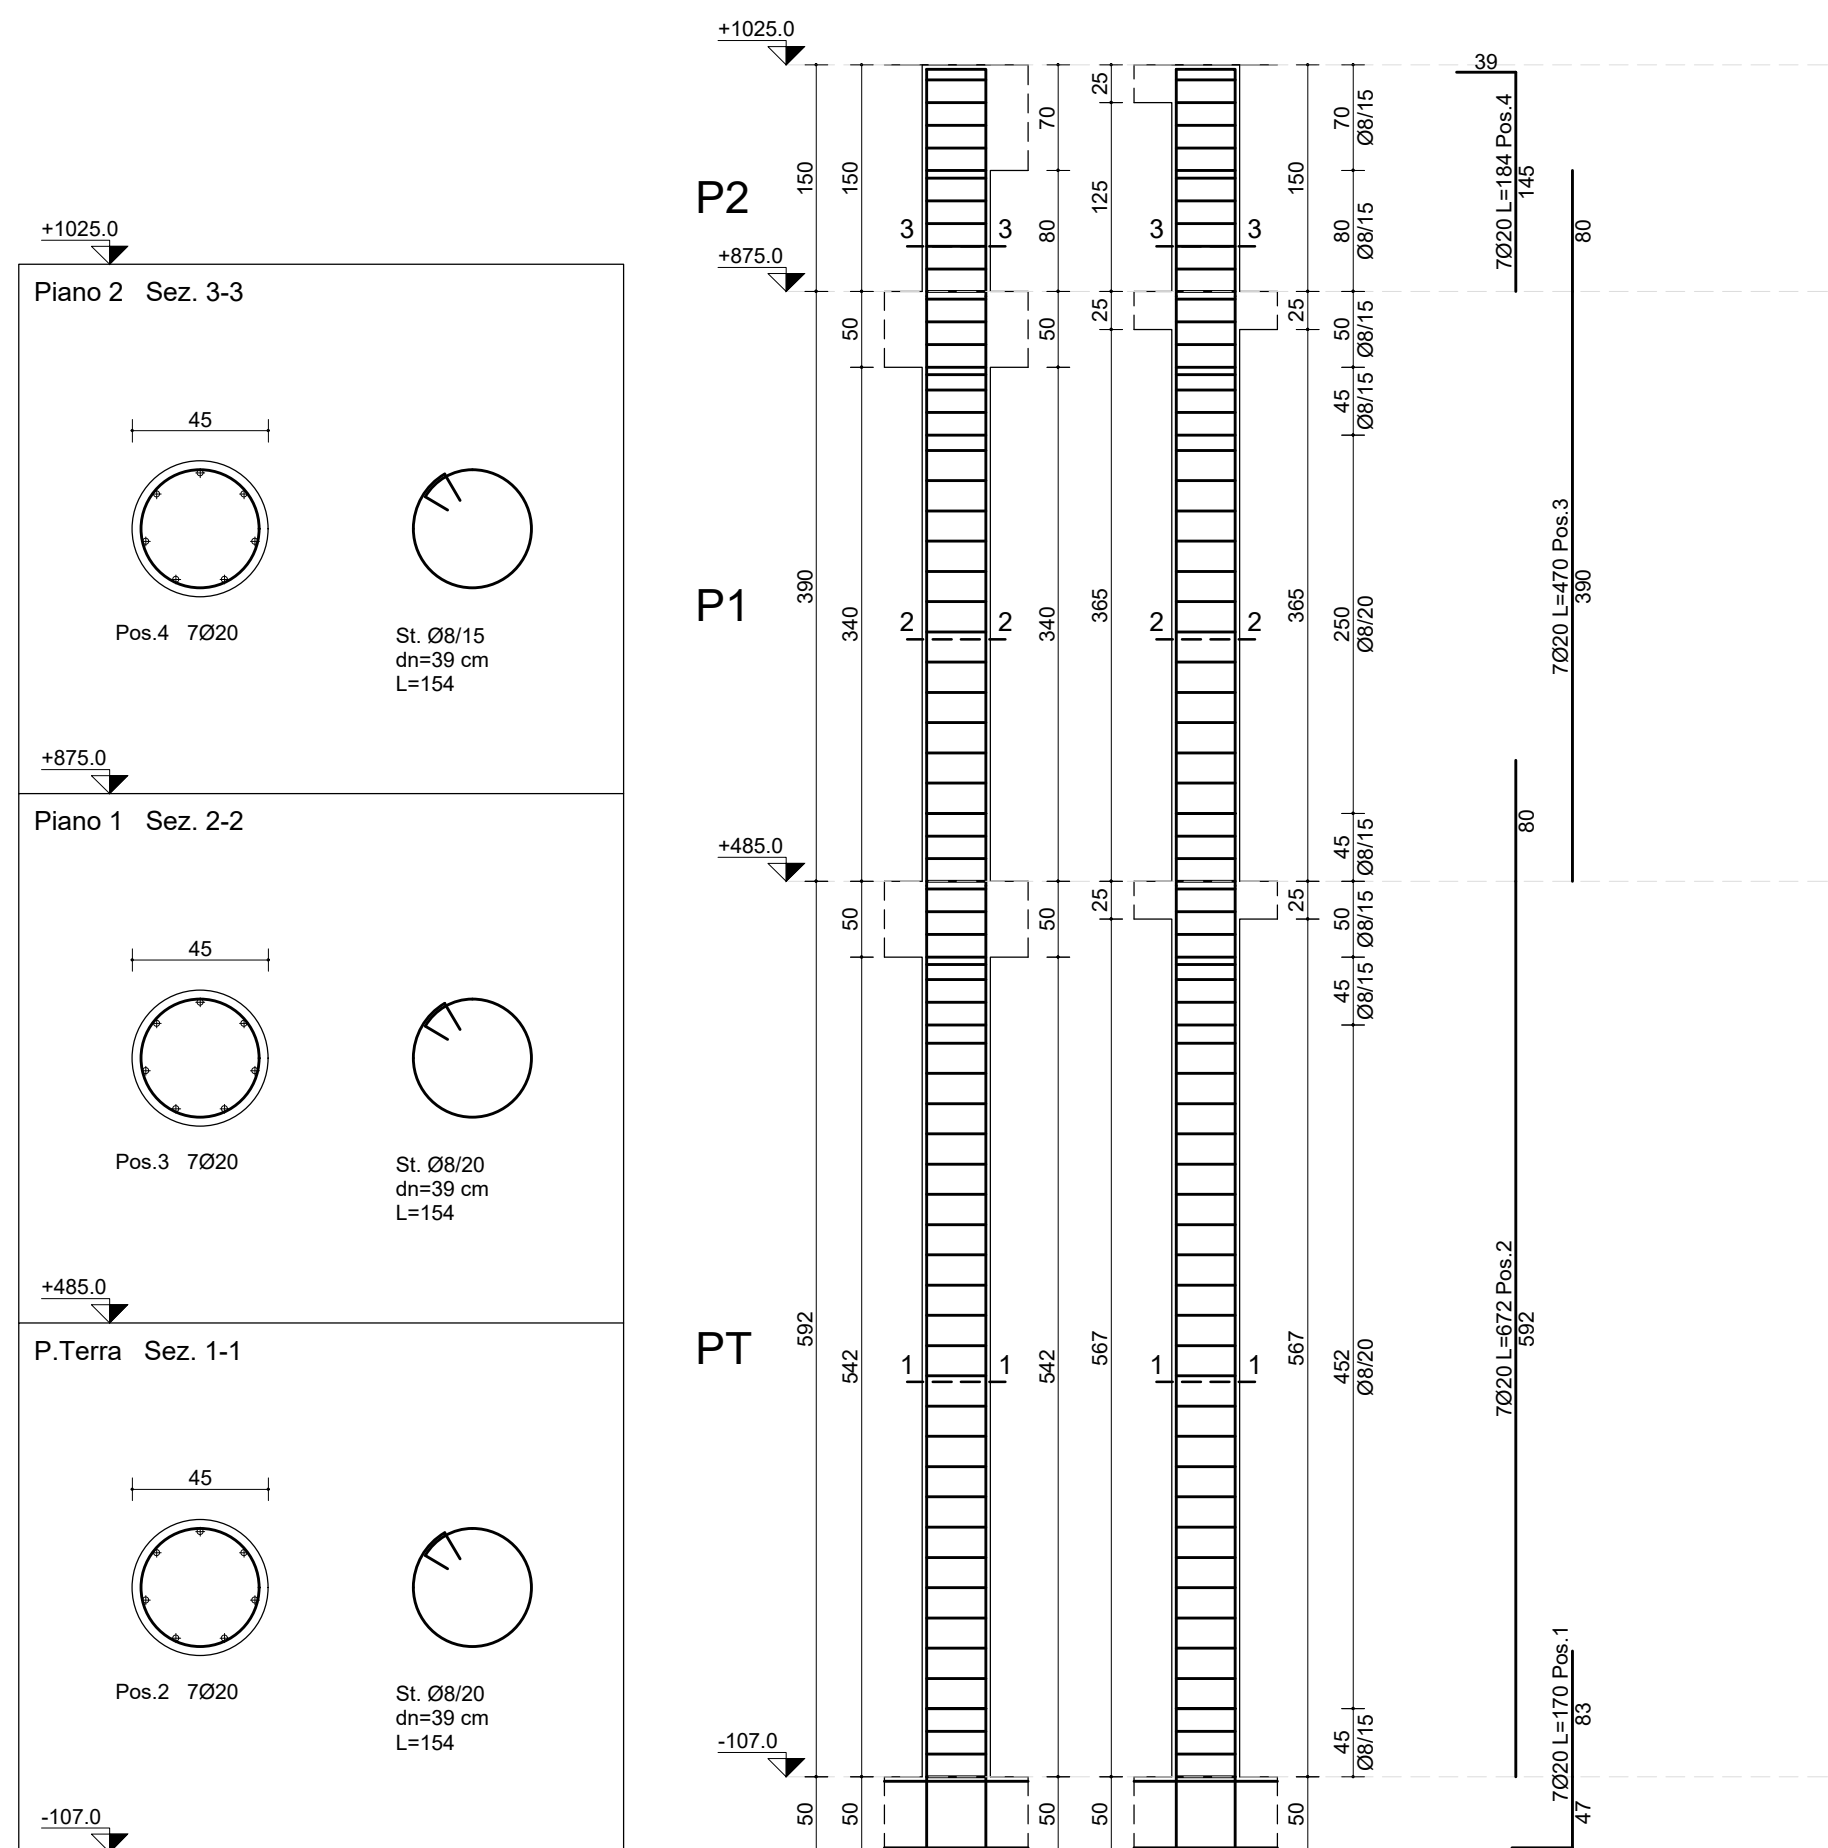


Pilastrata: 27

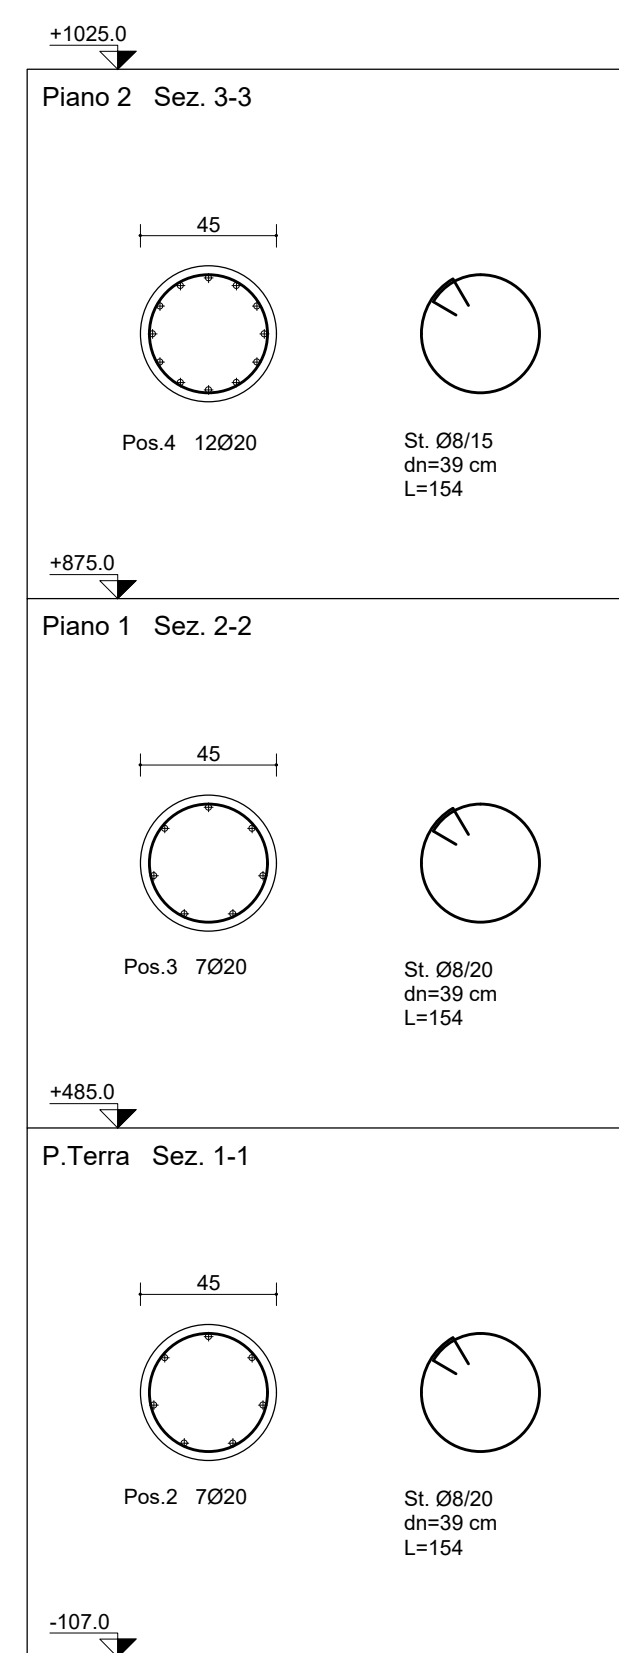


Pilastrata: 28

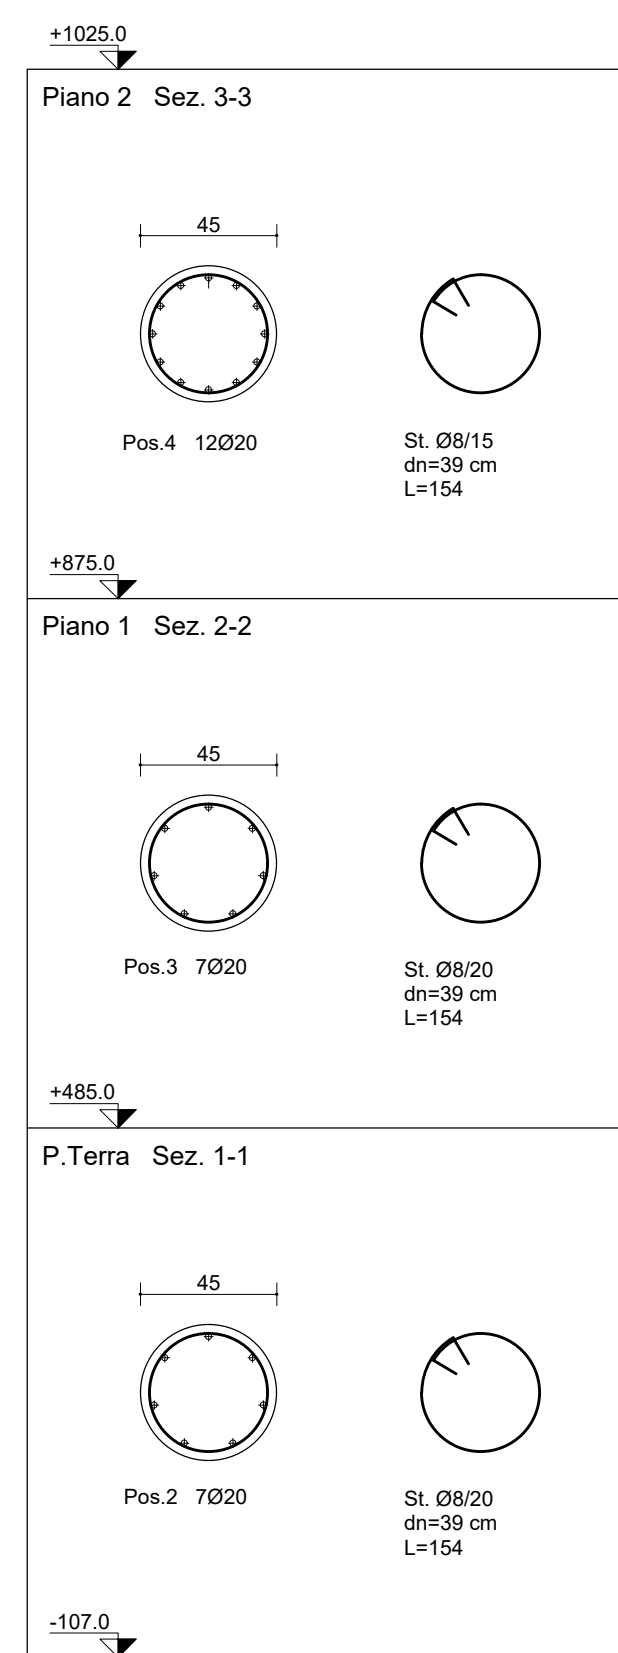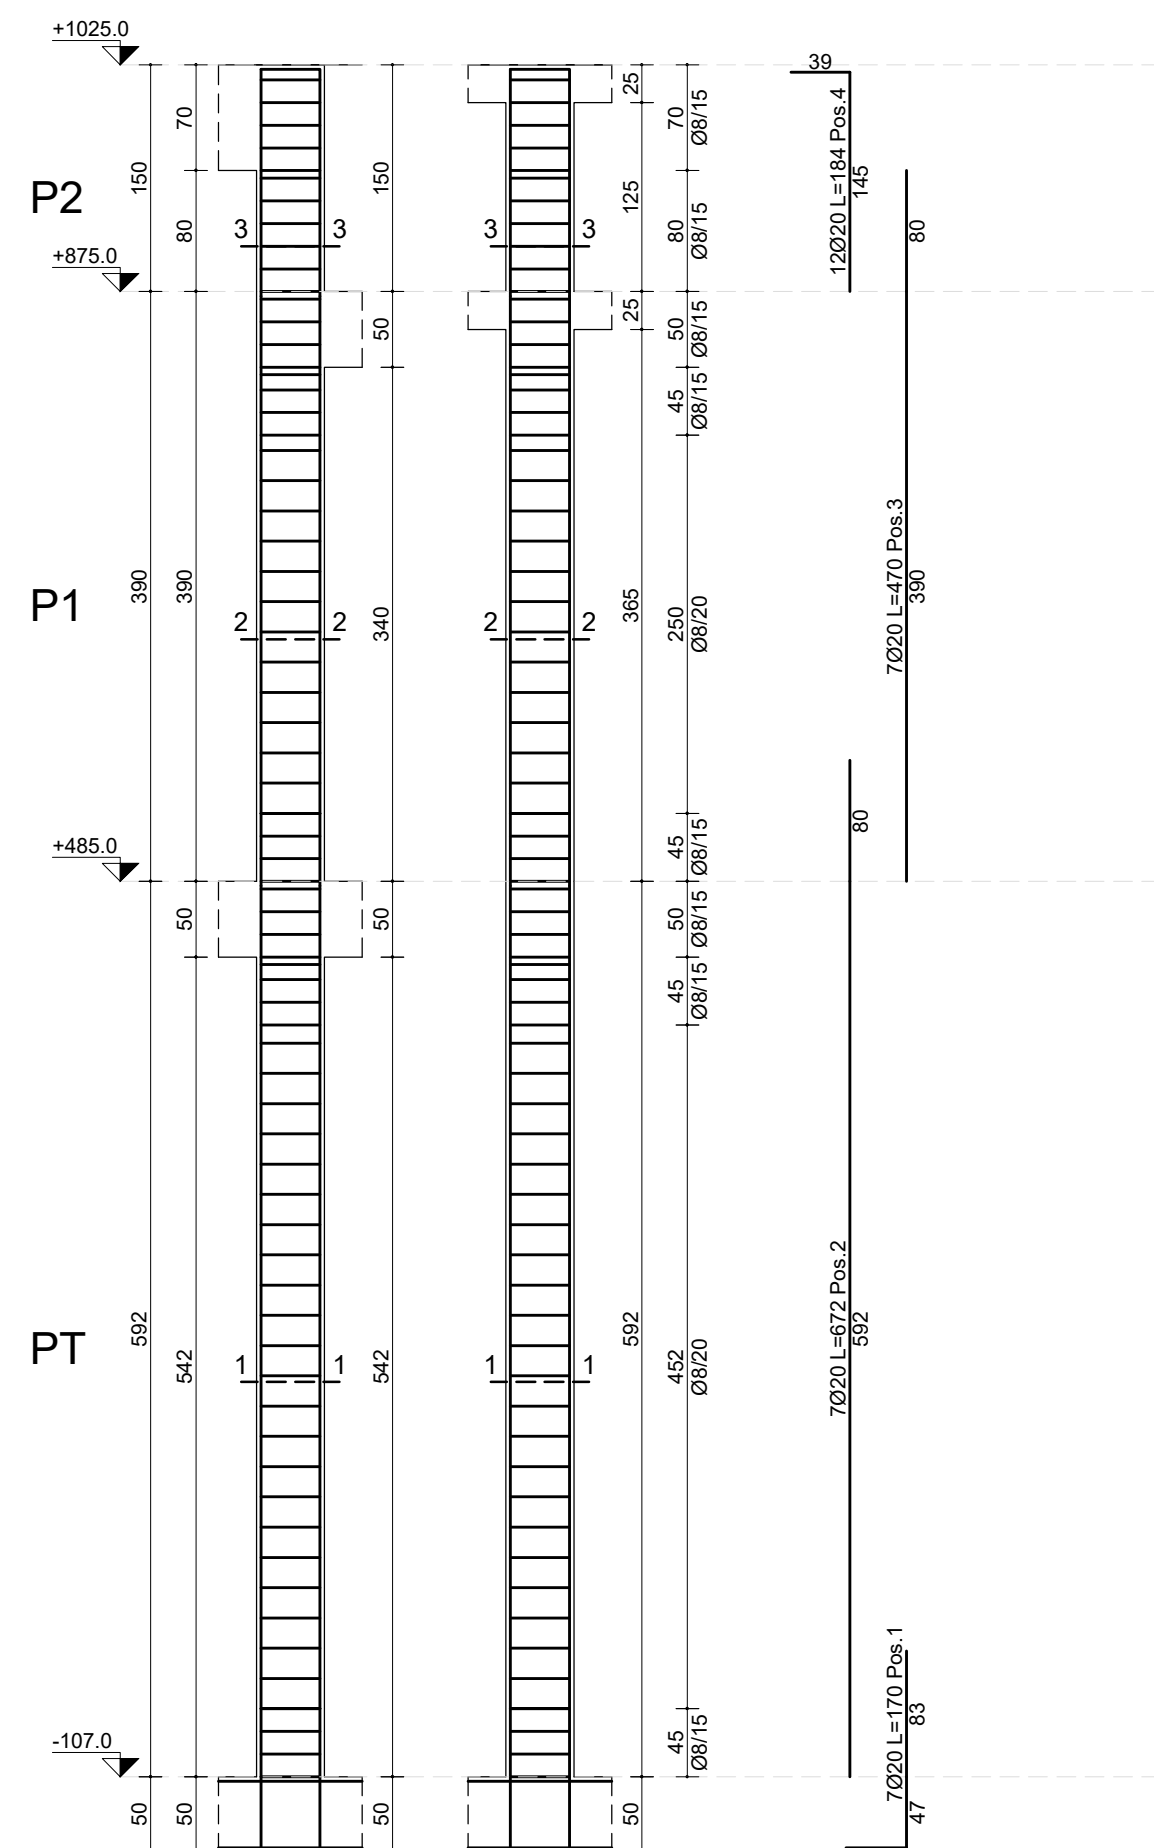



Pilastrata: 29

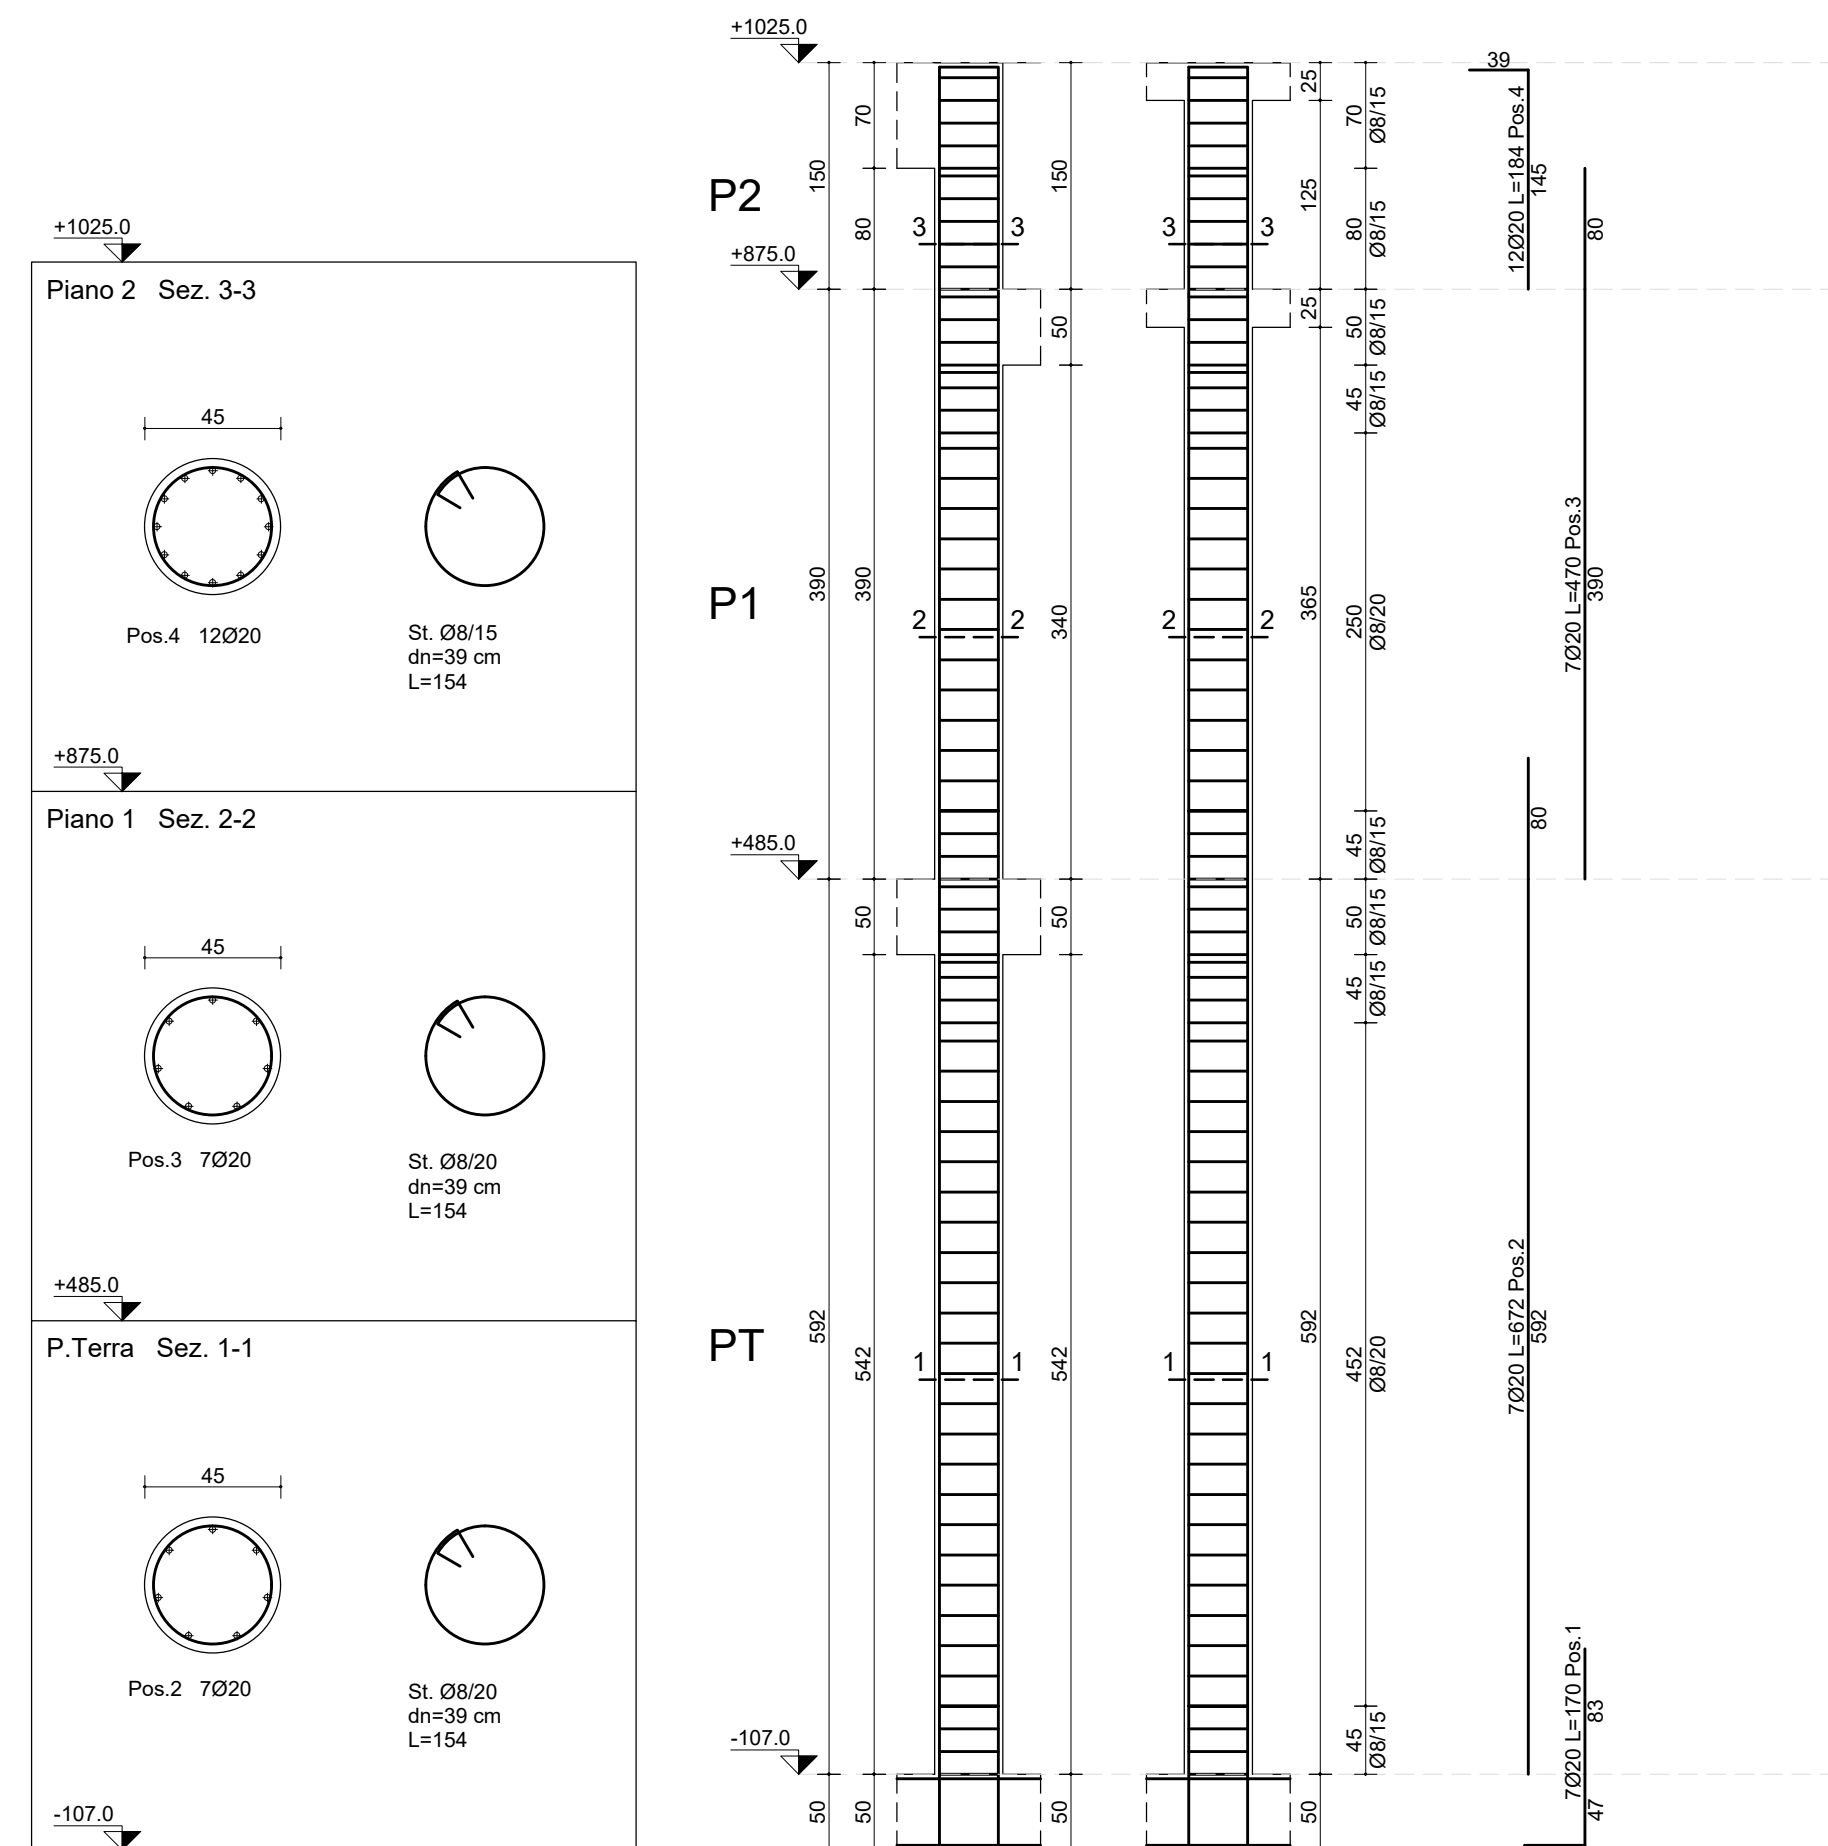


Pilastrata: 30

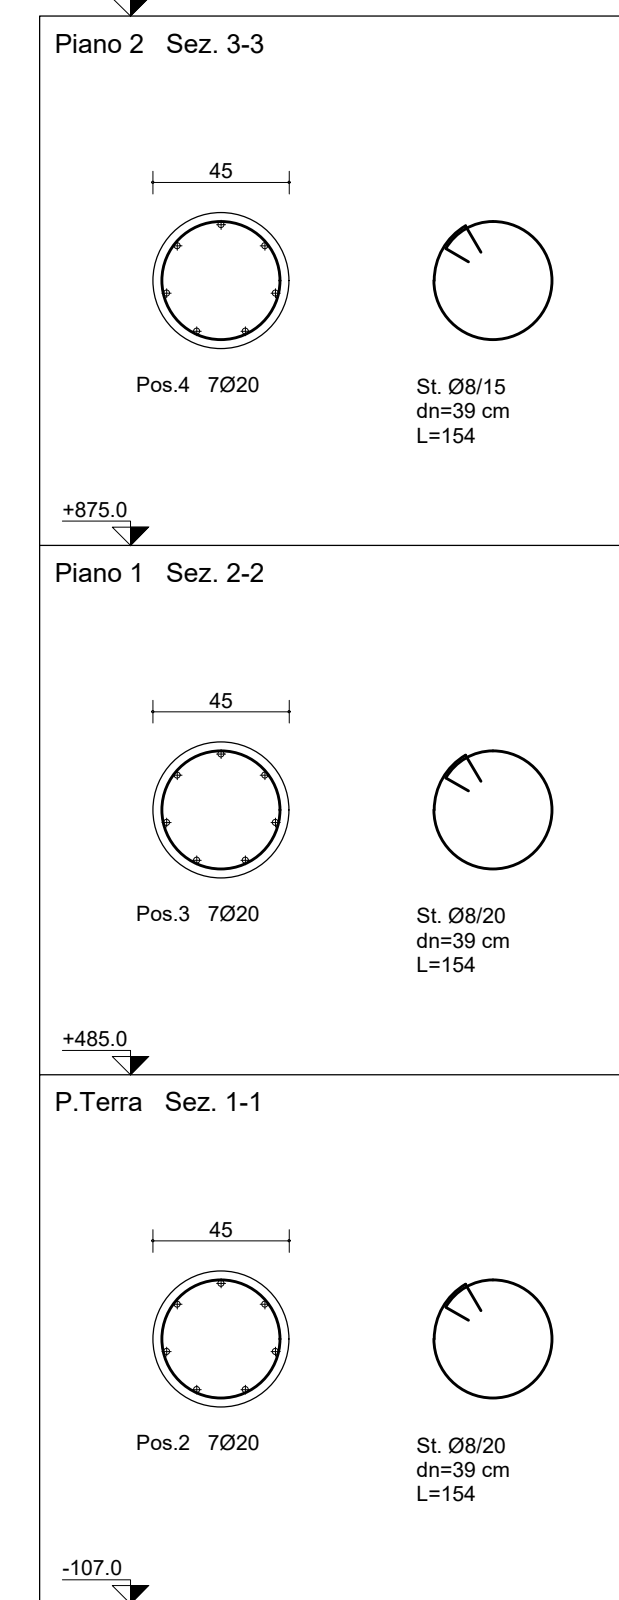

Pilastrata: 31

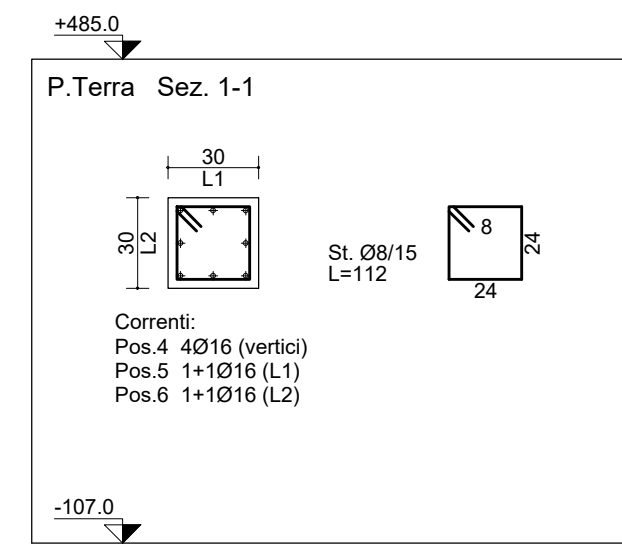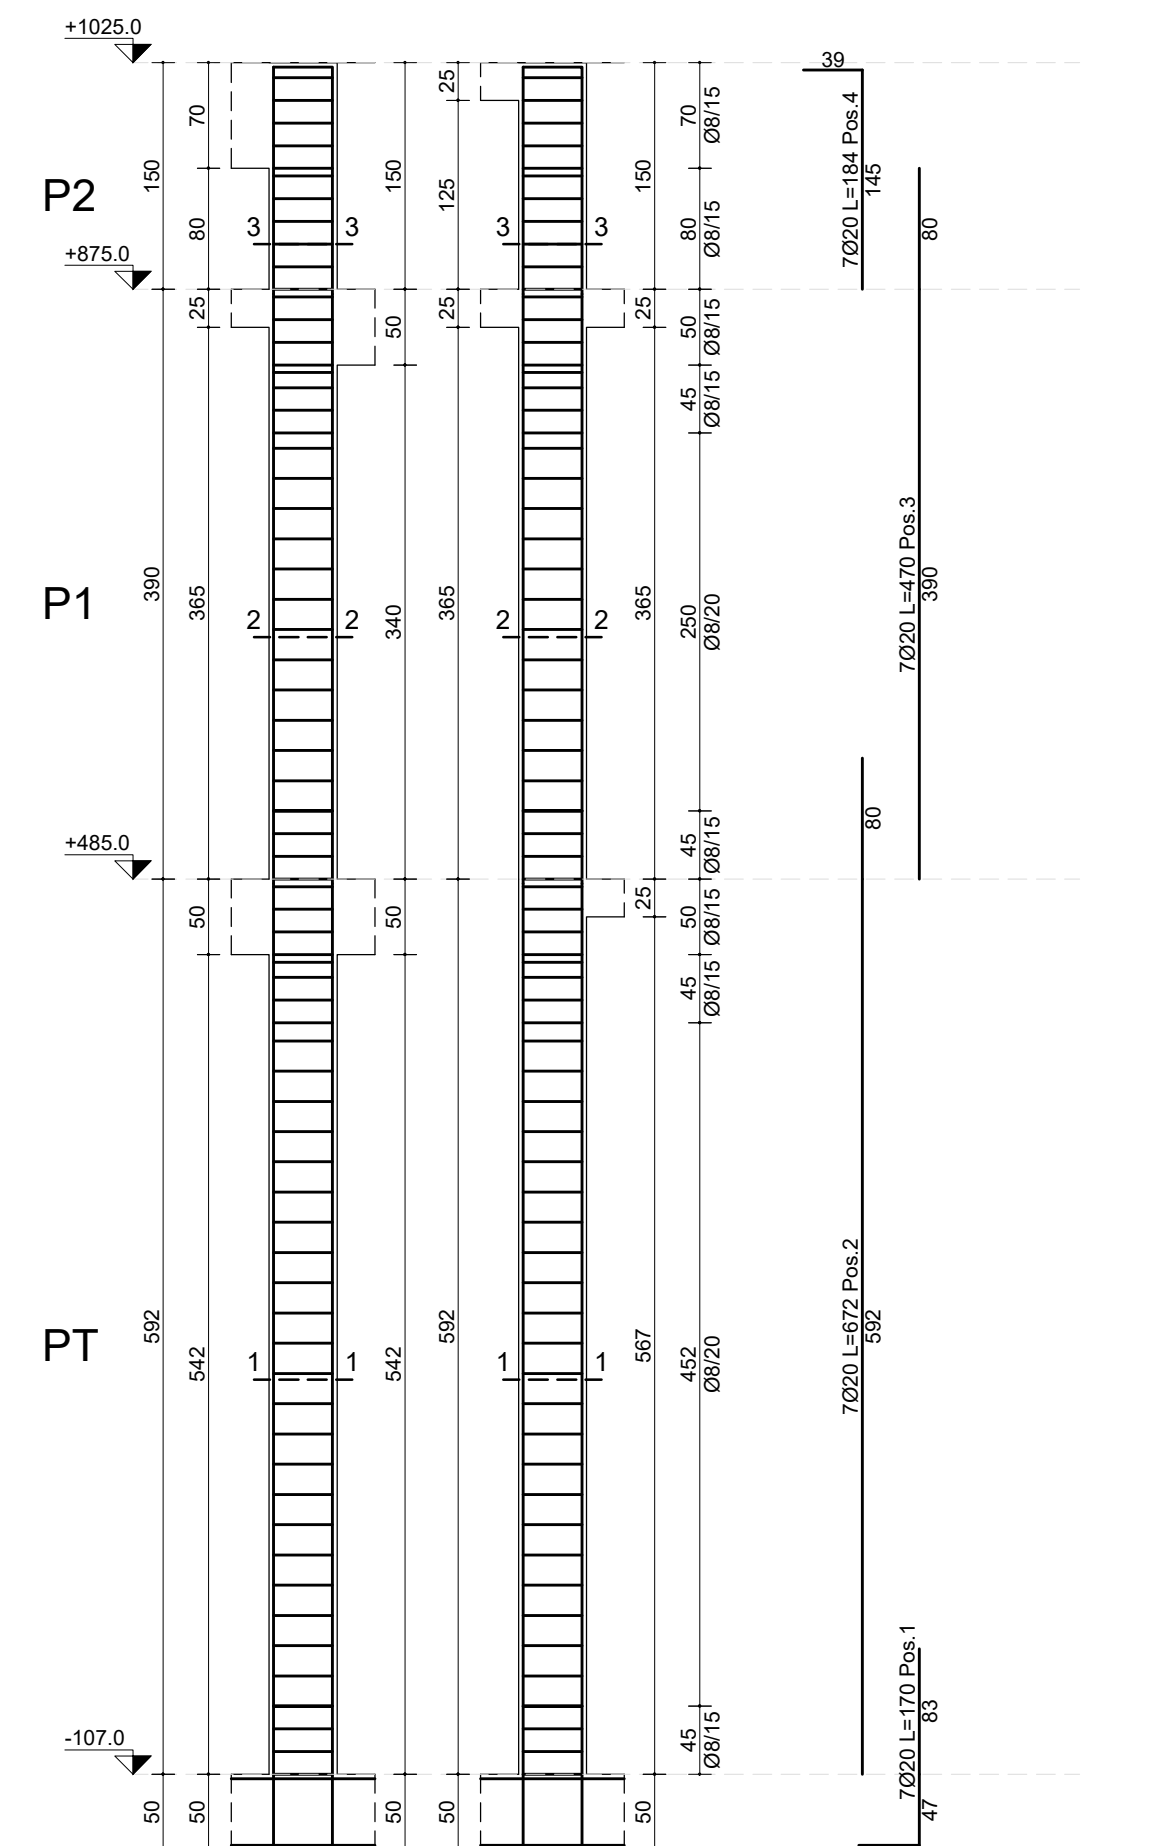

Pilastrata: 40, 41

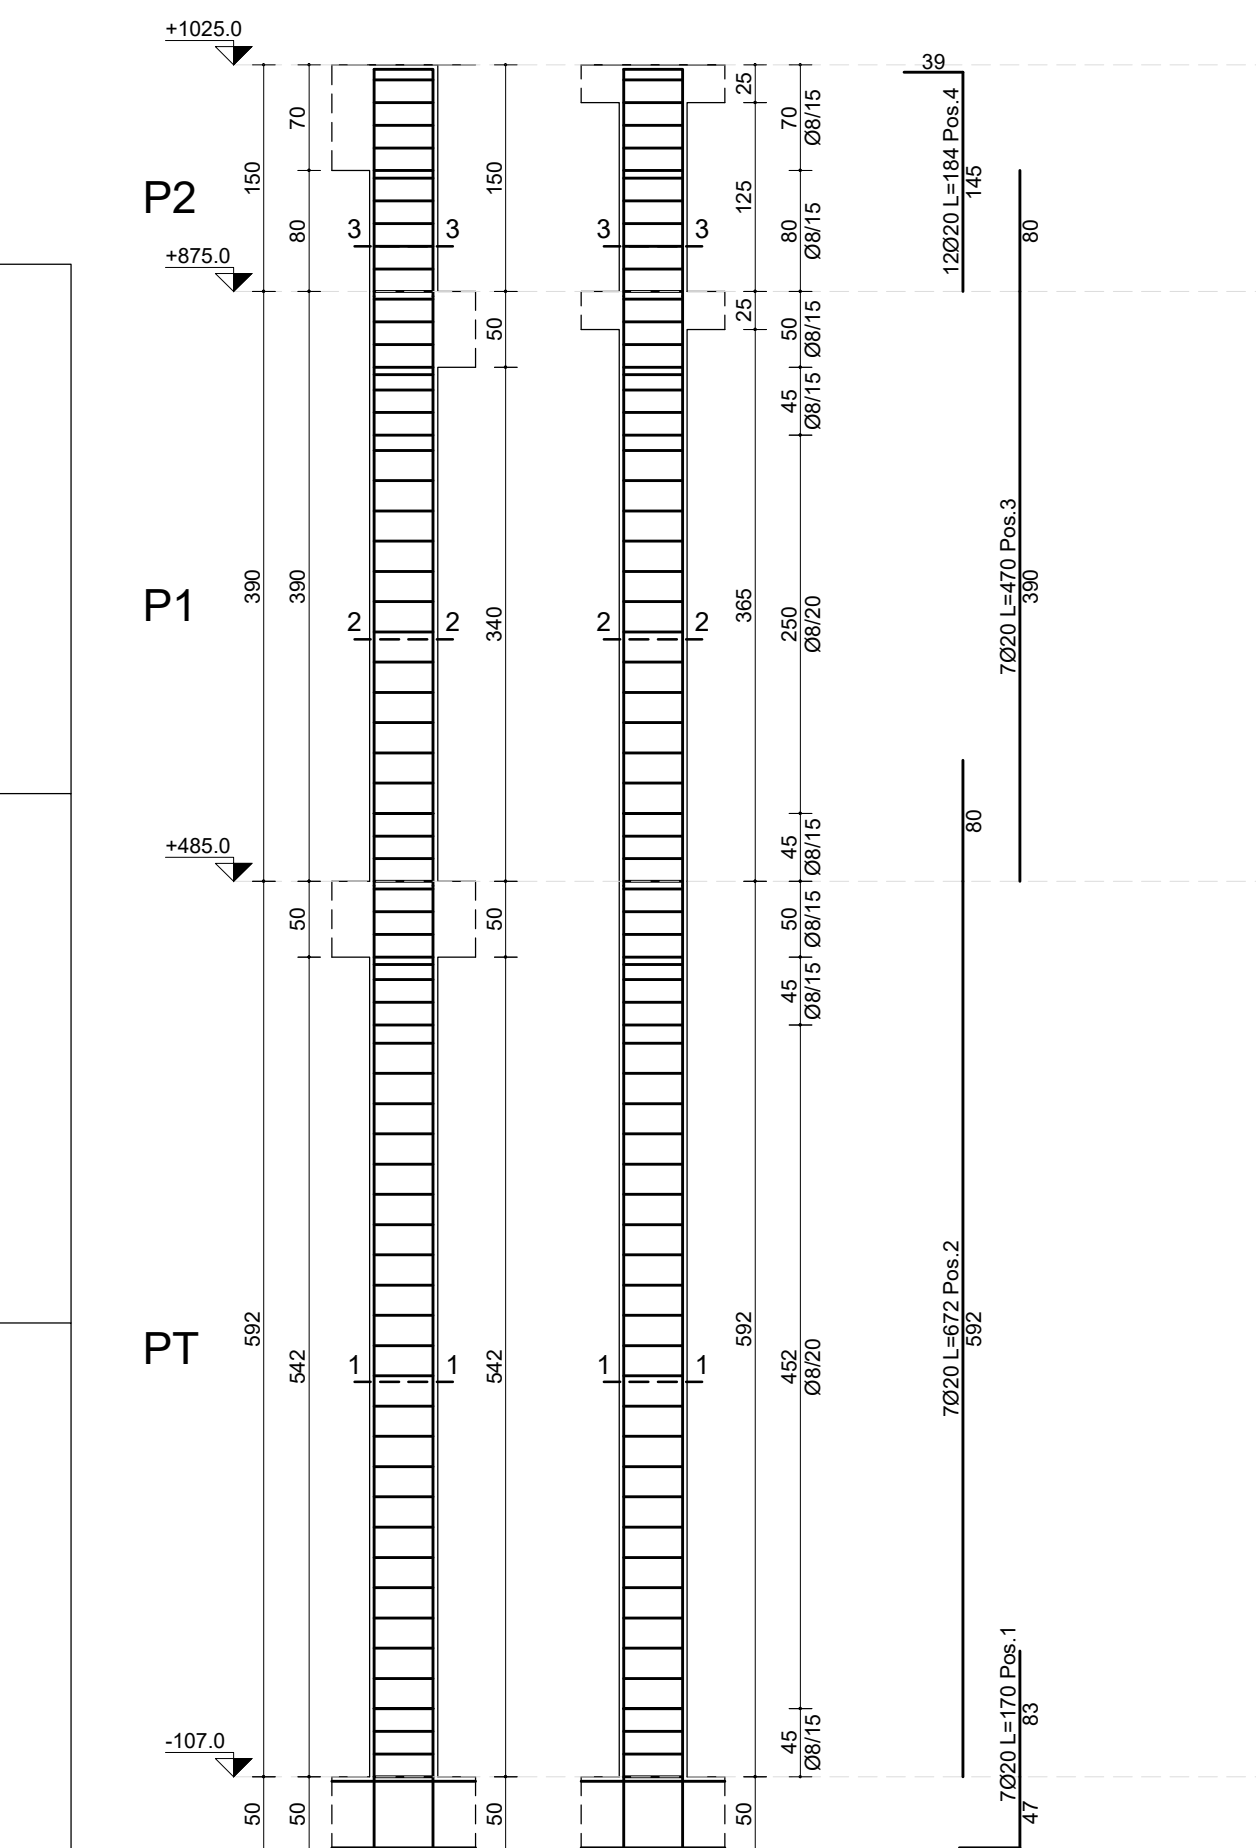

CARATTERISTICHE MATERIALI	
OPERE DI FONDAZIONE CALCESTRUZZO (UNI EN 206:2006 - UNI 11104:2004) Rik ≥ 35 N/mm² (C28/35) CLASSE DI ESPOSIZIONE: XC2 RAPPORTO MAX ACQUACEMENTO: 0.55 QUANTITÀ MINIMA CEMENTO (kg): 320 CLASSE DI CONSISTENZA: S4 DIAMETRO MAX INERTE (mm): D20 COPRIFERRO (C): 3 cm	NORMATIVA DI RIFERIMENTO D.M. 13/1/2018 MTC - ISTRUZIONI 21/01/2019 VERIFICA CON IL METODO DEGLI STATI LIMITE N.B. PER IL FORNITORE DEL FERRO AI SENSI DEL PARAGRAFO 11.3.2.10.4 DELLE N.T.C. 2008 DEVONO ESSERE EFFETTUATE CAMPIONATURE DI TRE SPEZZONI (L=120CM) PER OGNI Ø PRINCIPALE, DA INVIARE AL LABORATORIO PRIMA DELLA POSA IN OPERA.
ACCIAIO D'ARMATURA (UNI EN 10080:2005) B450C (da Ø6 a Ø26)	SOVRAPPOSIZIONE FERRI CORRENTI ≥ 900 (MINIMO 100 CM) SOVRAPPOSIZIONE MINIMA R.E.S. 2 MAGLIE
OPERE IN ELEVAZIONE: TRAVI - SETTI - PILASTRI - SOLAI CALCESTRUZZO (UNI EN 206:2006 - UNI 11104:2004) Rik ≥ 40 N/mm² (C32/40) CLASSE DI ESPOSIZIONE: XC1 RAPPORTO MAX ACQUACEMENTO: 0.50 QUANTITÀ MINIMA CEMENTO (kg): 340 CLASSE DI CONSISTENZA: S4 DIAMETRO MAX INERTE (mm): D20 COPRIFERRO (C): 3 cm	GANCI DI ANCORAGGIO DELLE STAFFE CHIUDERE LE STAFFE CON GANCI A 45° E LUNGHI ALMENO 10 DIAMETRI PER ASSICURARE IL CORRETTO ANCORAGGIO ANTISISMICO.
ACCIAIO D'ARMATURA (UNI EN 10080:2005) B450C (da Ø6 a Ø26)	ANCORAGGIO FERRI DI ESTREMITÀ RISOLVARE VERTICALMENTE I TRATTI TERMINALI DEI FERRI D'ESTREMITÀ.
ACCIAI DA CARPENTERIA NORME DI RIFERIMENTO: - laminati: UNI EN 10025; - tubi senza saldatura: UNI EN 10210; - tubi saldati: UNI EN 10219-1.	N.B.: L'IMPRESA DEVE DI AVVISARE LA D.L. ALMENO 48 ORE PRIMA DEI GETTI DI OPERA STRUTTURALE: NESSUNA OPERA STRUTTURALE PUÒ ESSERE GETTATA SENZA IL PREVENTIVO CONSENSO DELLA D.L. I GETTI POSSONO AVVENIRE SOLO DOPO VISITA, CON ESITO POSITIVO, DELLA D.L. O DEI SUOI COLLABORATORI PER IL CONTROLLO DEL FERRO (QUANTITÀ E CORRETTO POSIZIONAMENTO) E DI TUTTI I PARTICOLARI ESECUTIVI. LA D.L. DECLINA OGNI RESPONSABILITÀ PER I GETTI DEI QUALI NON SIA STATO AVVISATO.
UNIONI BULLONATE NORME DI RIFERIMENTO: UNI EN ISO 4032:2002; UNI 5592:1968; UNI EN ISO 898:2001.	N.B.: TUTTE LE VARIAZIONI DELLE DISTANZE DI POSIZIONAMENTO O DI DIMENSIONI DEGLI ELEMENTI DEVONO ESSERE AUTORIZZATE DALLA D.L.
CARATTERISTICHE: Bulloni ad alta resistenza: - Classe V8.8 - Classe Dado: B - Rk (N/mm²): 649 - Rd (N/mm²): 800	N.B.: VERIFICARE TUTTE LE QUOTE CON IL PROGETTO ARCHITETTONICO.

FINANZIATO DA 	ACCORDO DI RILANCIO ECONOMICO SOCIALE E TERRITORIALE (AREST) FINALIZZATA AD ATTUARE UN PROGRAMMA DI INTERVENTI CHE FAVORISCANO L'ATTRATTIVITÀ E LA COMPETITIVITÀ DI TERRITORI E IMPRESE E IL SOSTEGNO ALL'OCCUPAZIONE
COMMITTENTE COMUNE DI BUSTO GAROLFO Città Metropolitana di Milano Piazza A. Diaz, 1 20038 - Busto Garolfo (MI)	IN PARTENARIATO CON BANCA DI CREDITO COOPERATIVO di Busto Garolfo e Buguggiate S.r.l. Via Manzoni 50 20038 - Busto Garolfo (MI)
PROGETTO DI RIQUALIFICAZIONE DELL'EDIFICIO EX TESSITURA PESSINA & SALA CUP: C78C2200760004 Via Verdi 1, Busto Garolfo (MI)	BIRRIFICIO DI LEGNANO S.r.l. Via San Vittore 40 20123 - Milano (MI)

PROGETTISTI CAPOGRUPPO Arch. Riccardo Carnaghi Via Italiana 6, Busto Garolfo (MI) Ordine degli Architetti di Bergamo n. 20227 C.F. 03960200303 P.IVA 0453710168 Tel. +39 0321 751942 riccardo.carnaghi@bortus.eu	MANDANTI Arch. Matteo Bellini Via S. Giuseppe 10, Busto Garolfo (MI) Ordine degli Architetti di Bergamo n. 3181 C.F. 03960200303 P.IVA 0453710168 Tel. +39 0321 751942 matteo.bellini@bortus.eu	E Plus Studio S.r.l. Via G. Sottoriva 1, Milano (MI) C.F. 07921400154 P.IVA 07921400154 Tel. +39 02 573025 info@eplus.it	Dott. Geol. Marco Stoppa Strada 1, Busto Garolfo (MI) Ordine dei Geologi del Piemonte n. 482 C.F. 03960200303 P.IVA 07921400154 Tel. +39 02 573025 marco.stoppa@geologicopiemonte.it
---	--	--	---

TIMBRO E FIRMA Arch. Andrea Fogagnolo Responsabile Area Demanio e Patrimonio immobiliare	RESPONSABILE UNICO DEL PROCEDIMENTO Arch. Giorgio Faccinciani Ing. Matteo Monegato P.I. Gabriele Latini	CONSULENTI Ing. Matteo Monegato P.I. Gabriele Latini
---	--	---

PROGETTO ESECUTIVO ELABORATO STRUTTURE Pilastri in c.a. - Parte 2	SCALA 1:50 - 1:25	TAVOLA D.07
--	-----------------------------	------------------------------

Data	Revisione	Descrizione
1	7 maggio 2024	
2		
3		
4		