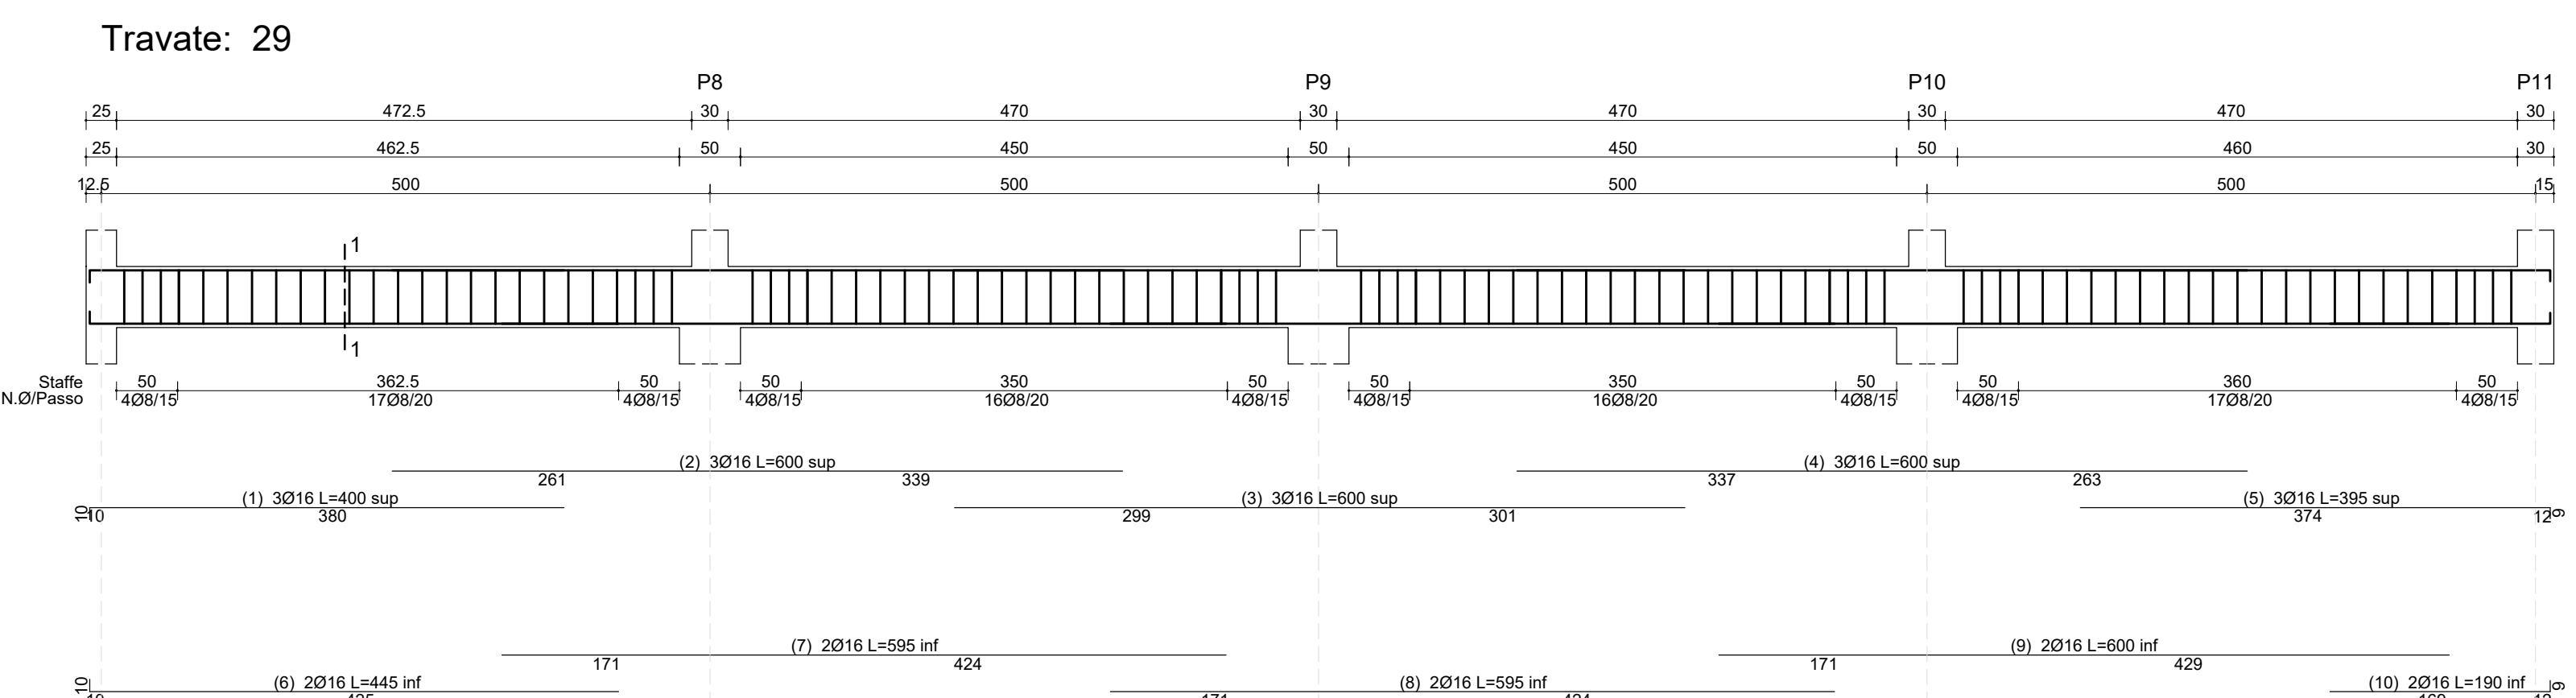
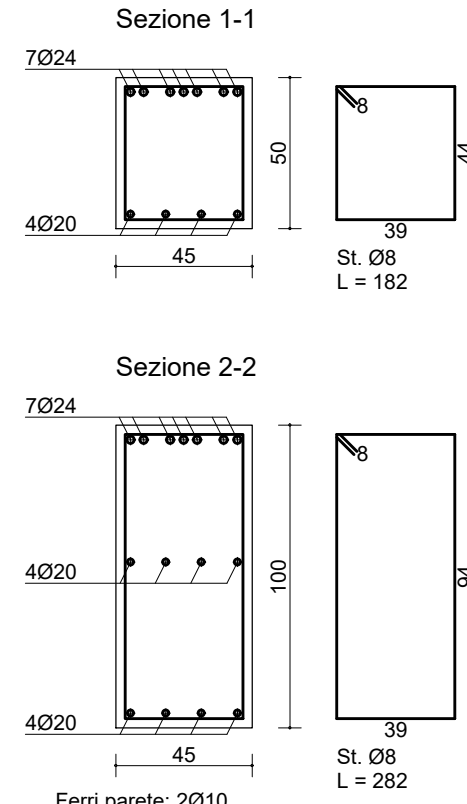
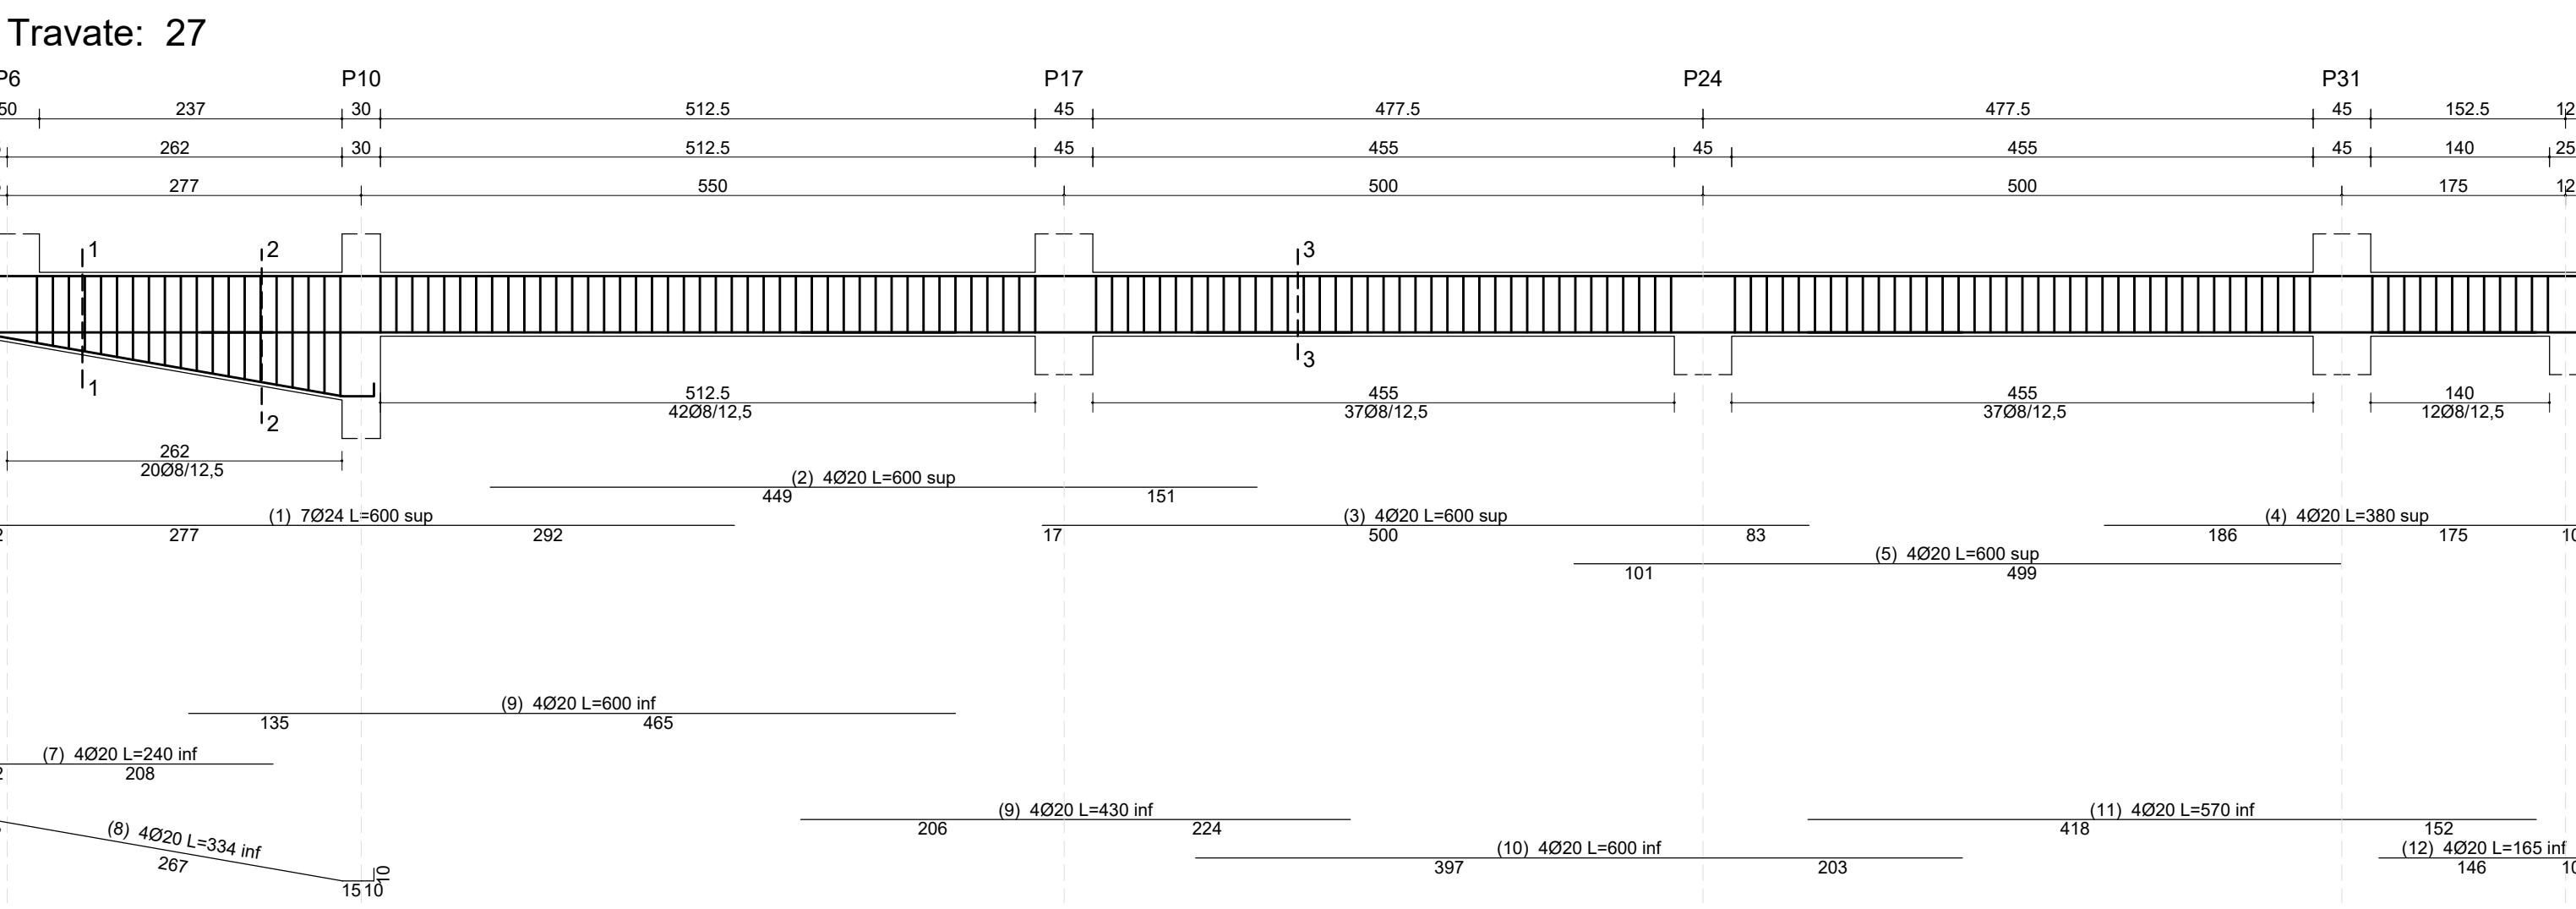
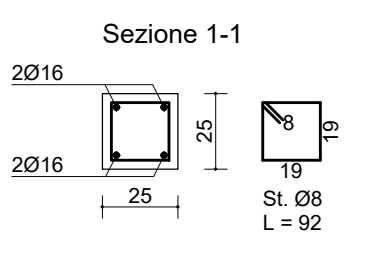
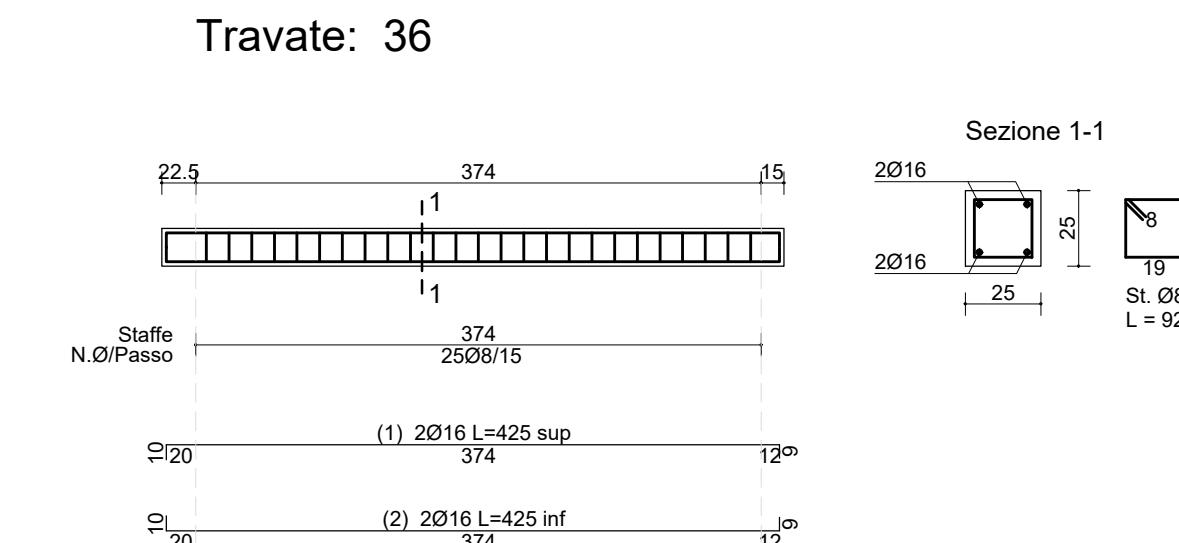
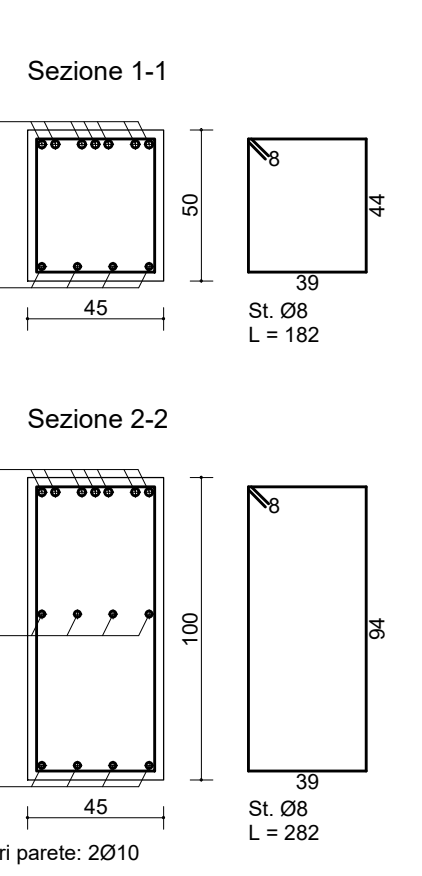
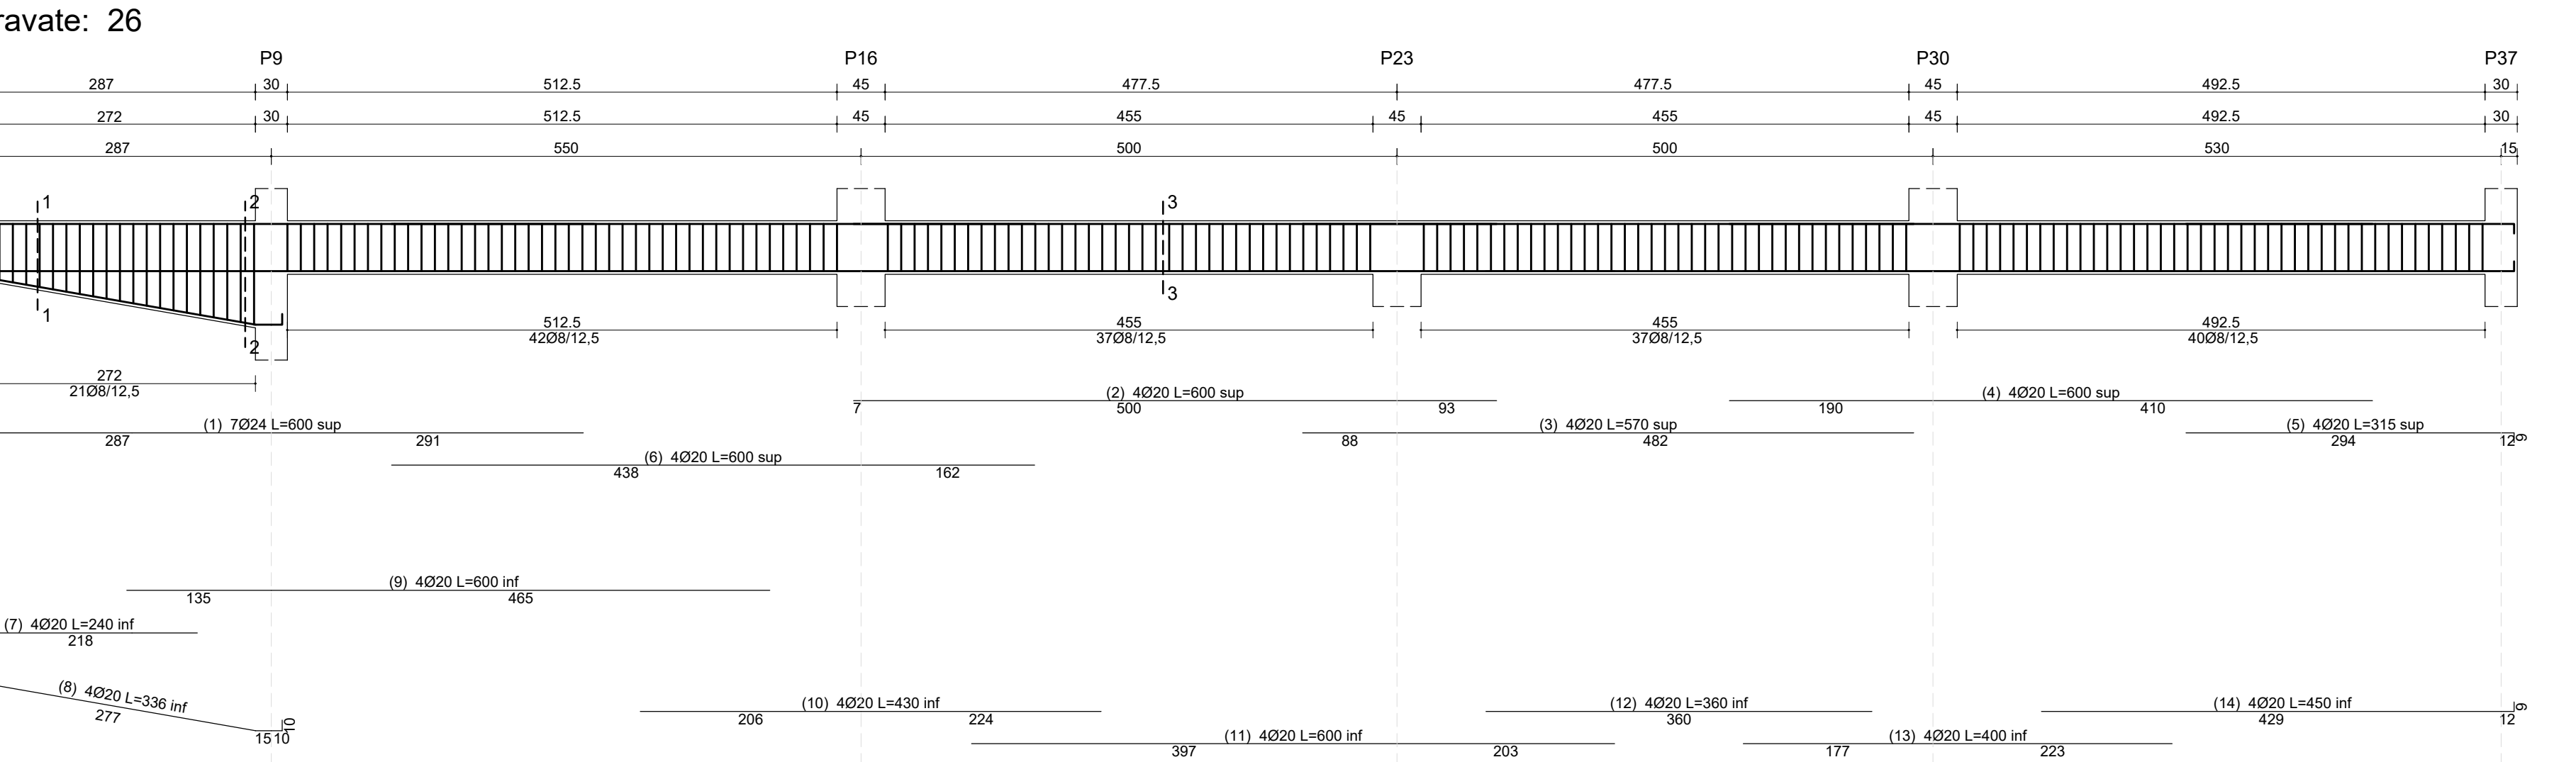
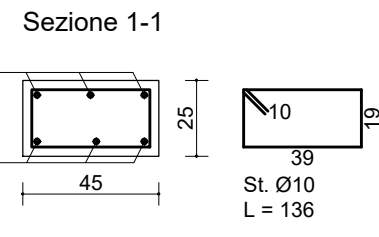
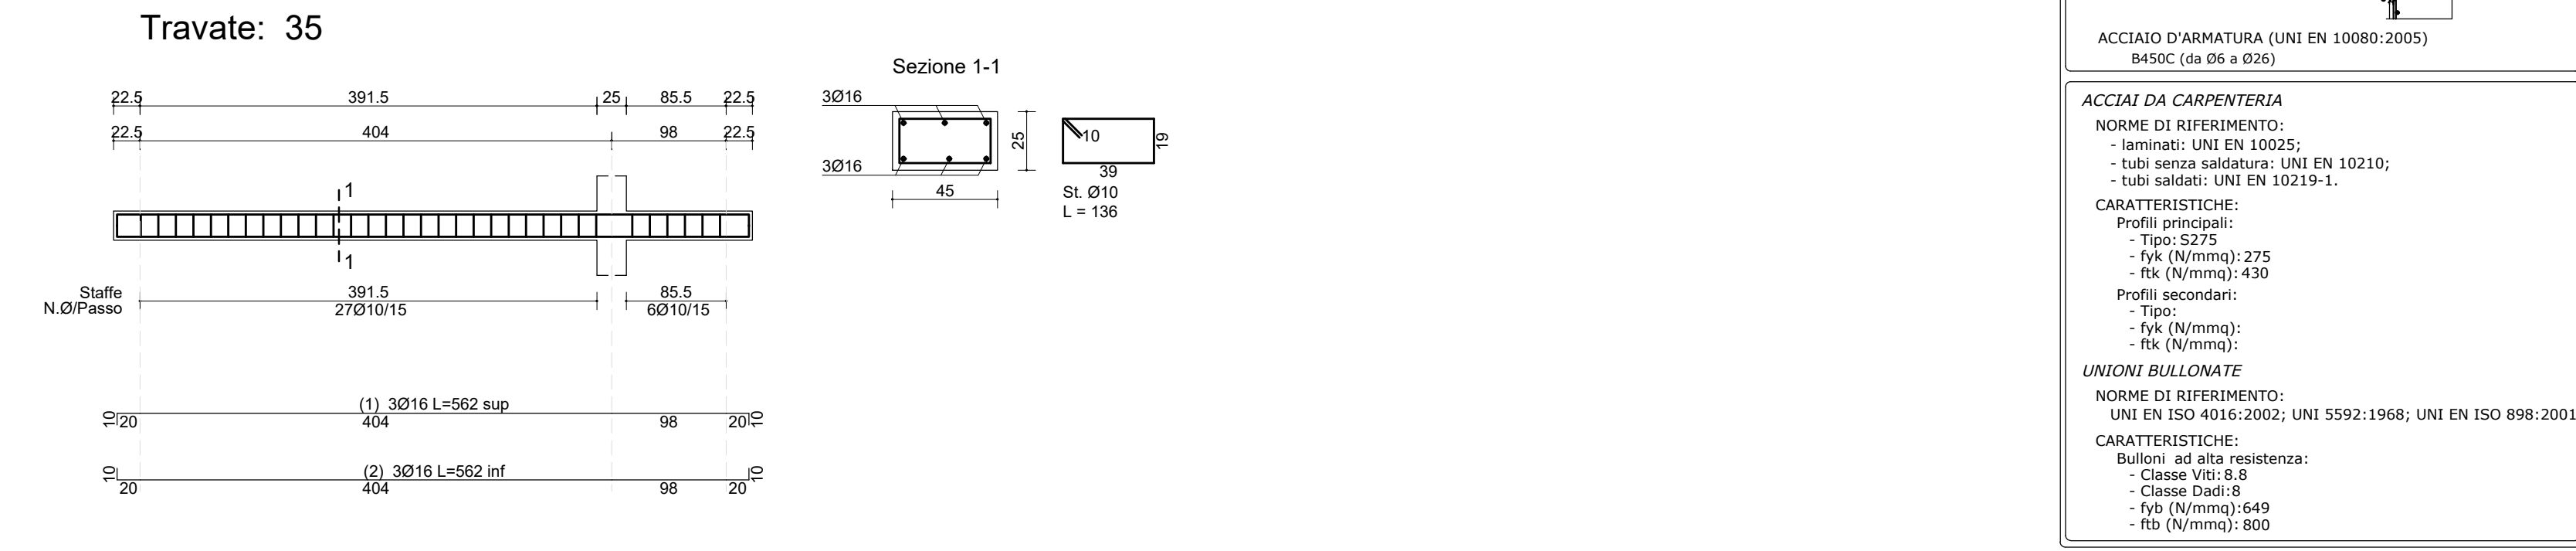
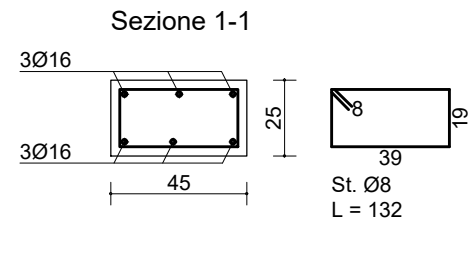
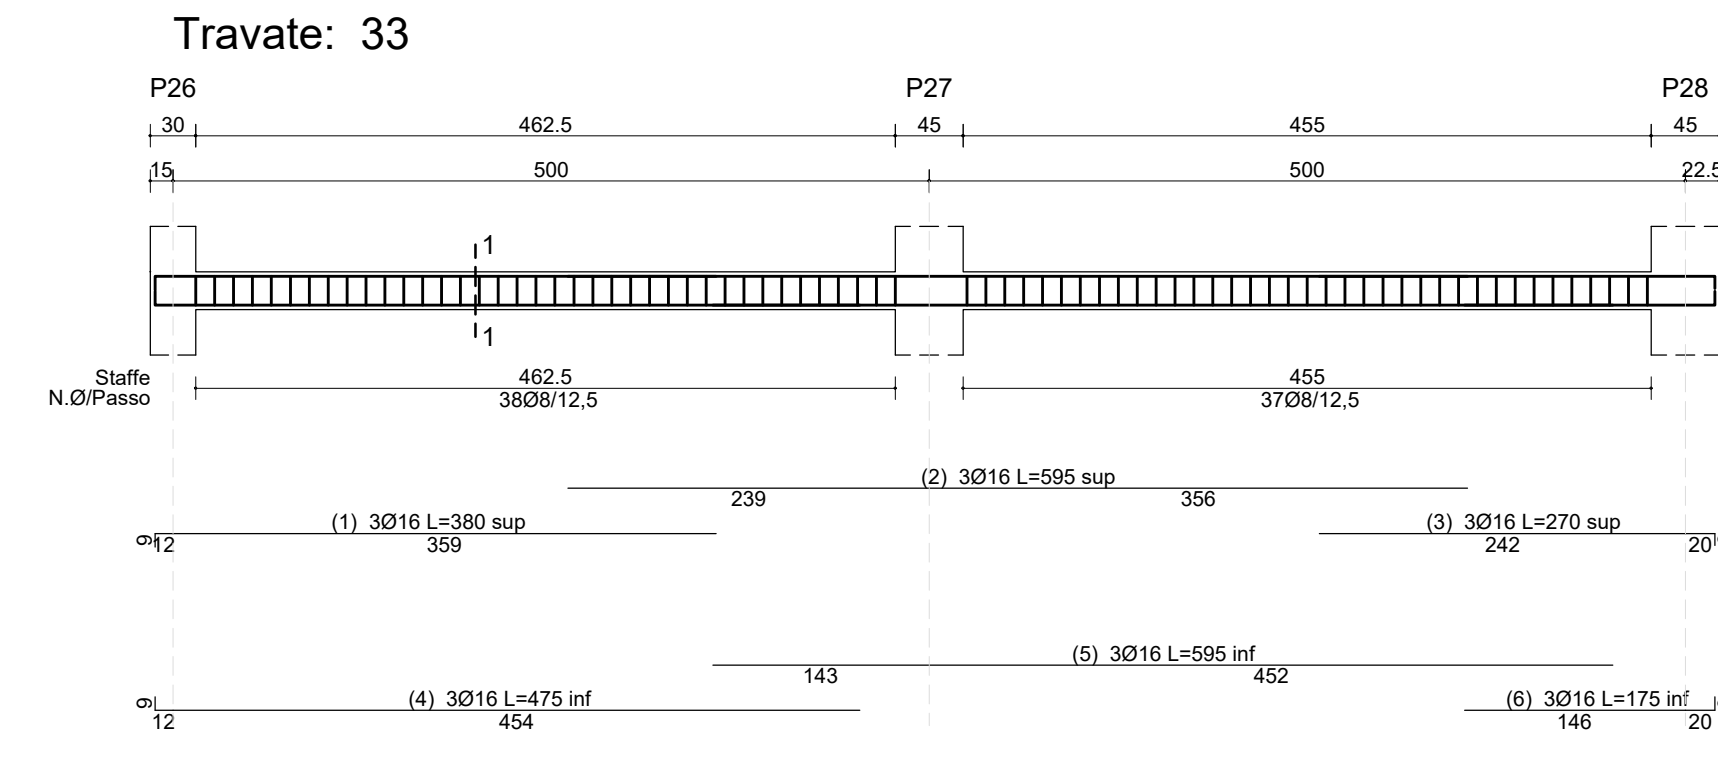
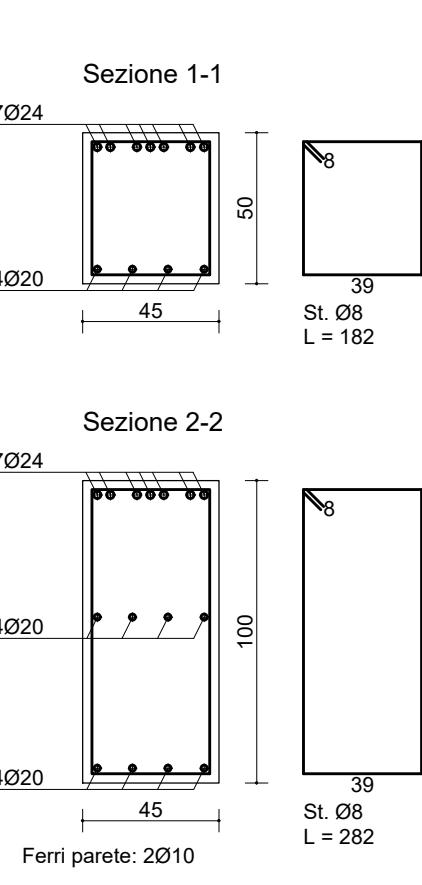
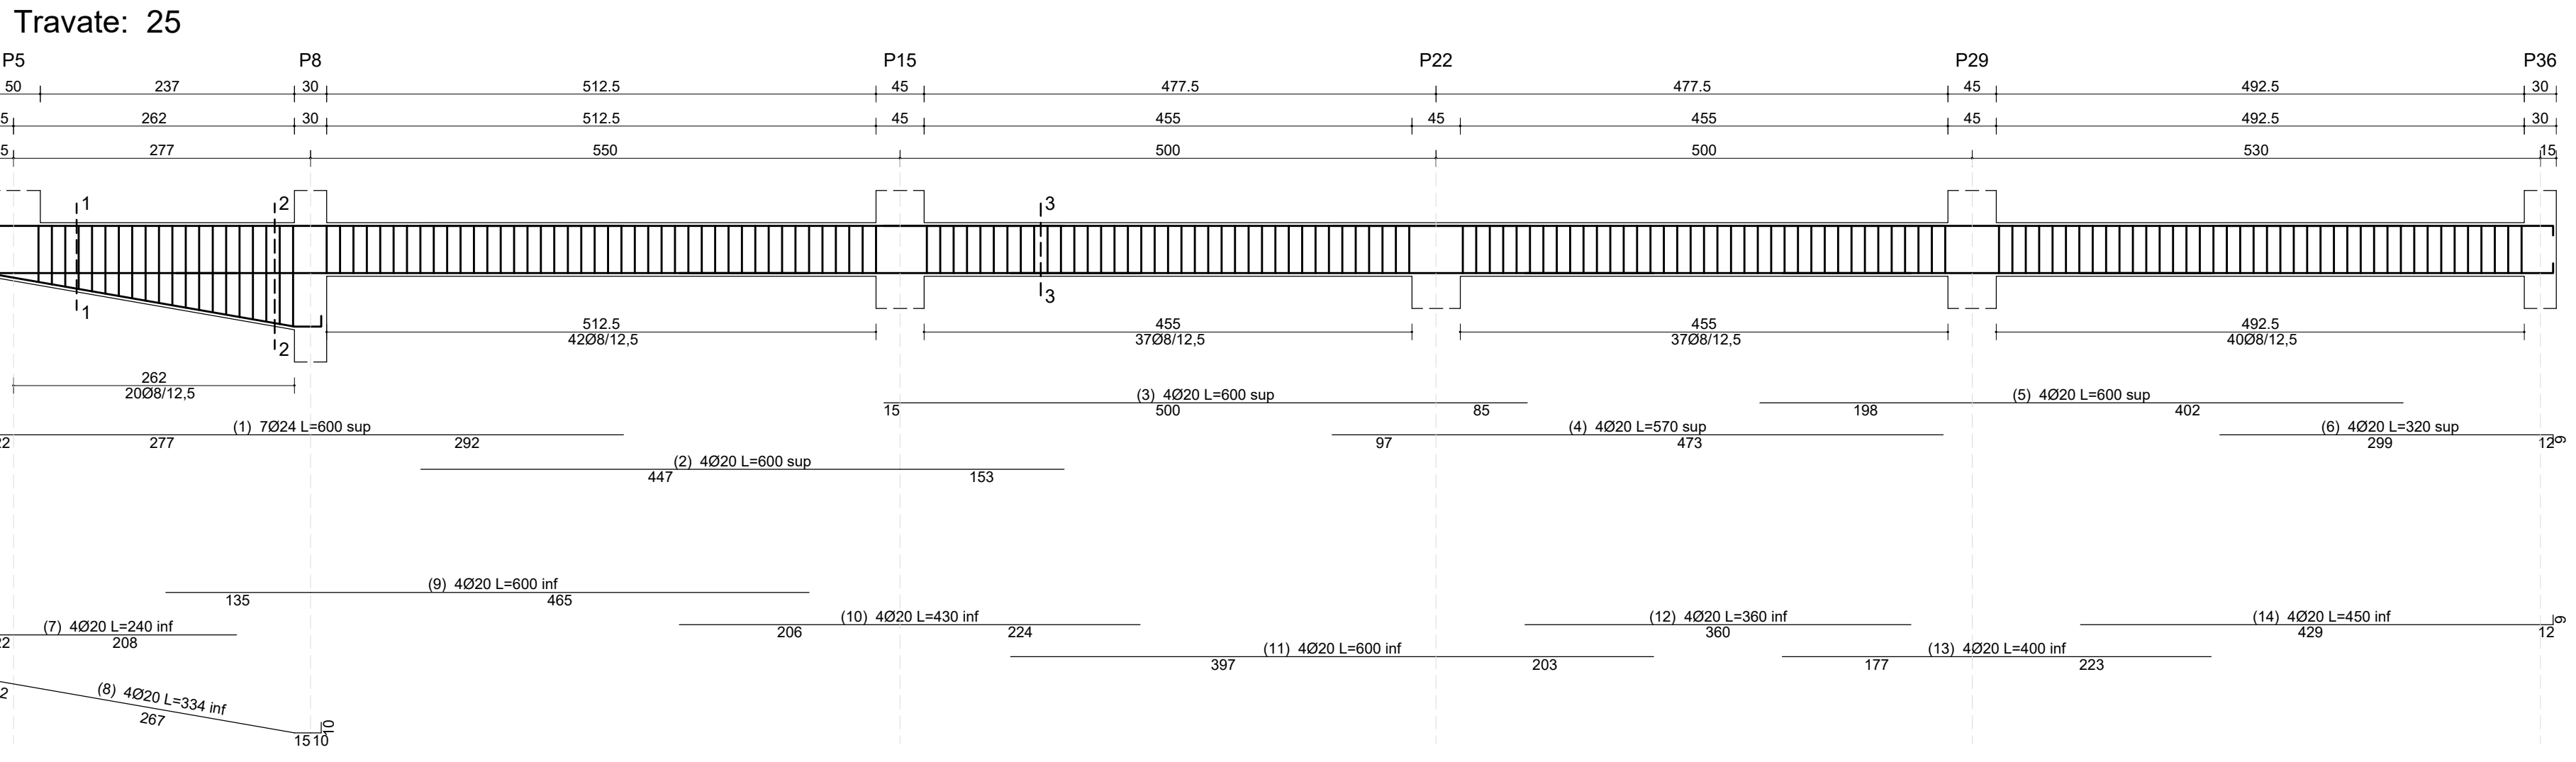
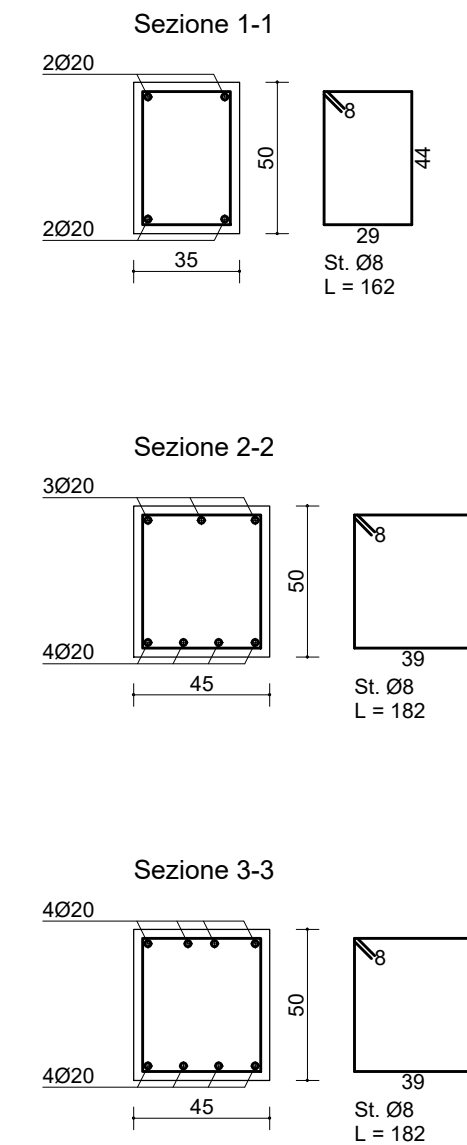
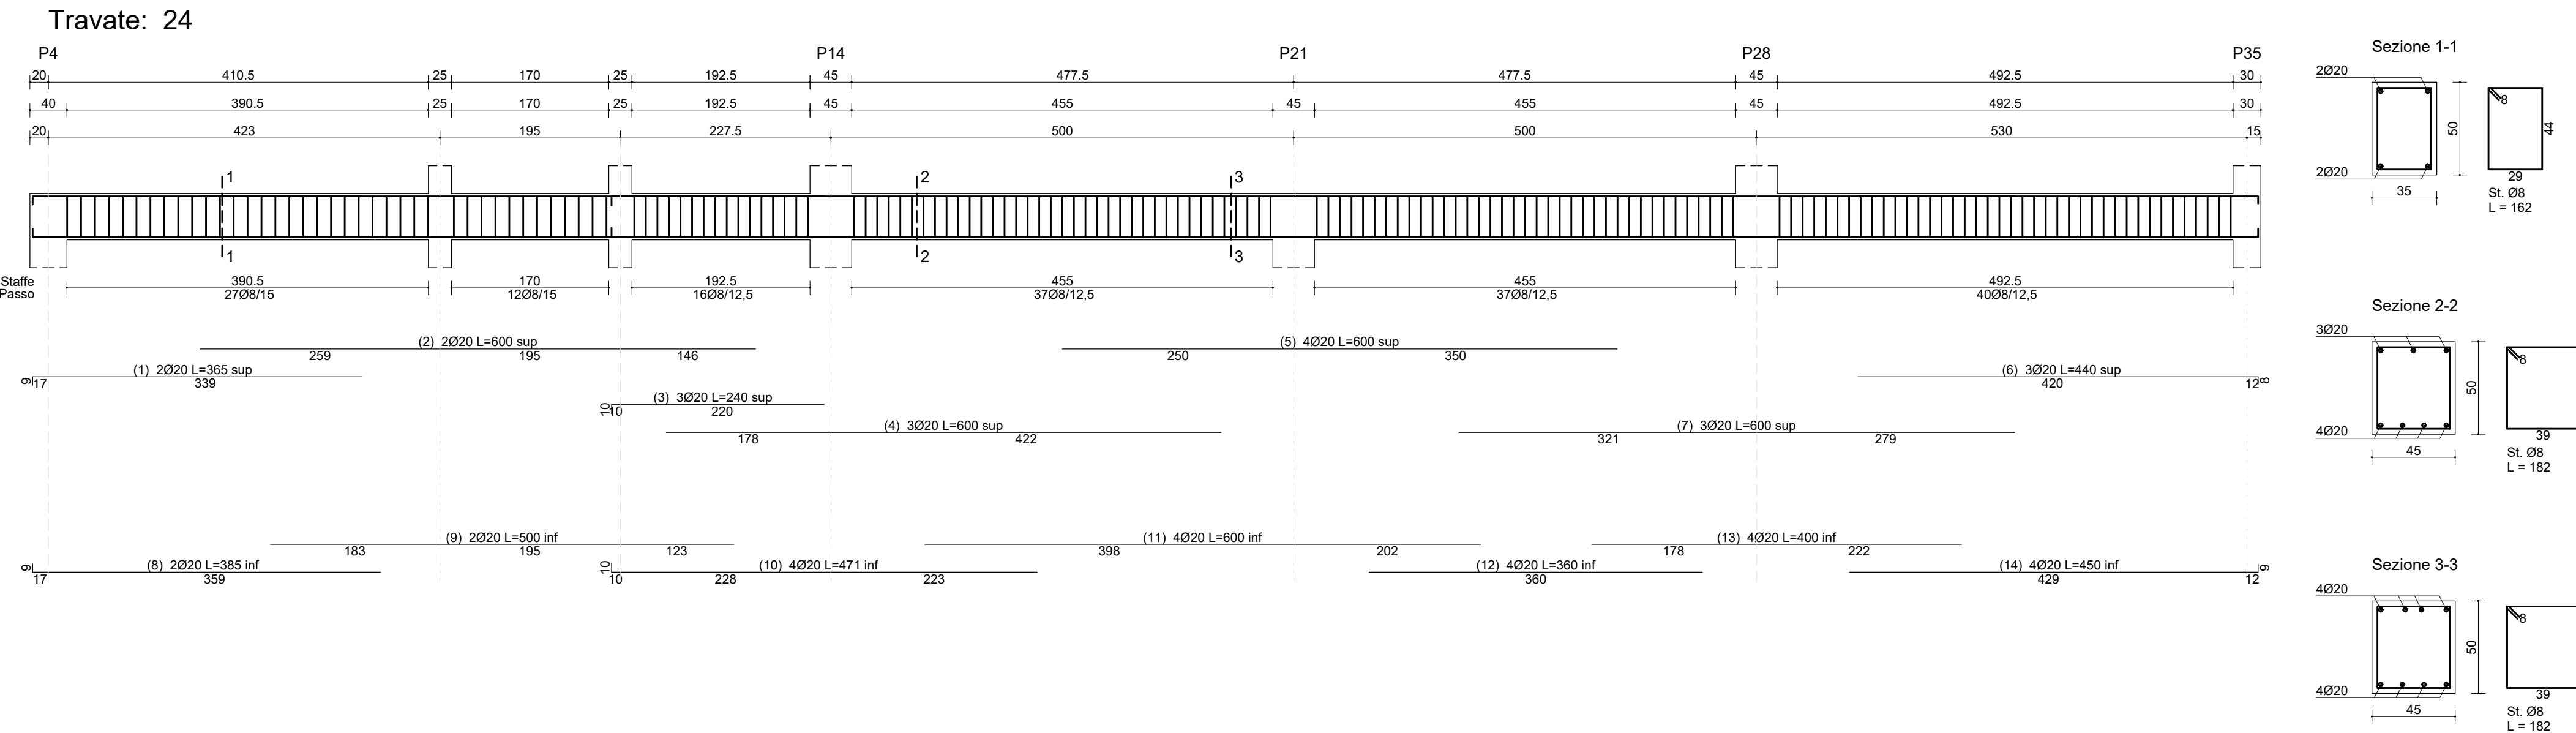
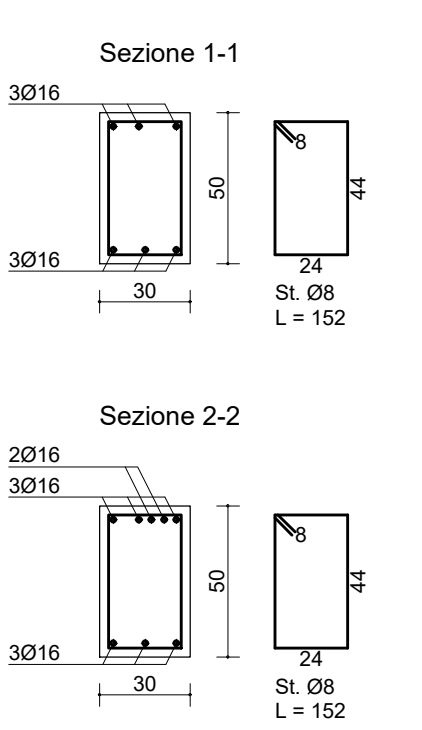
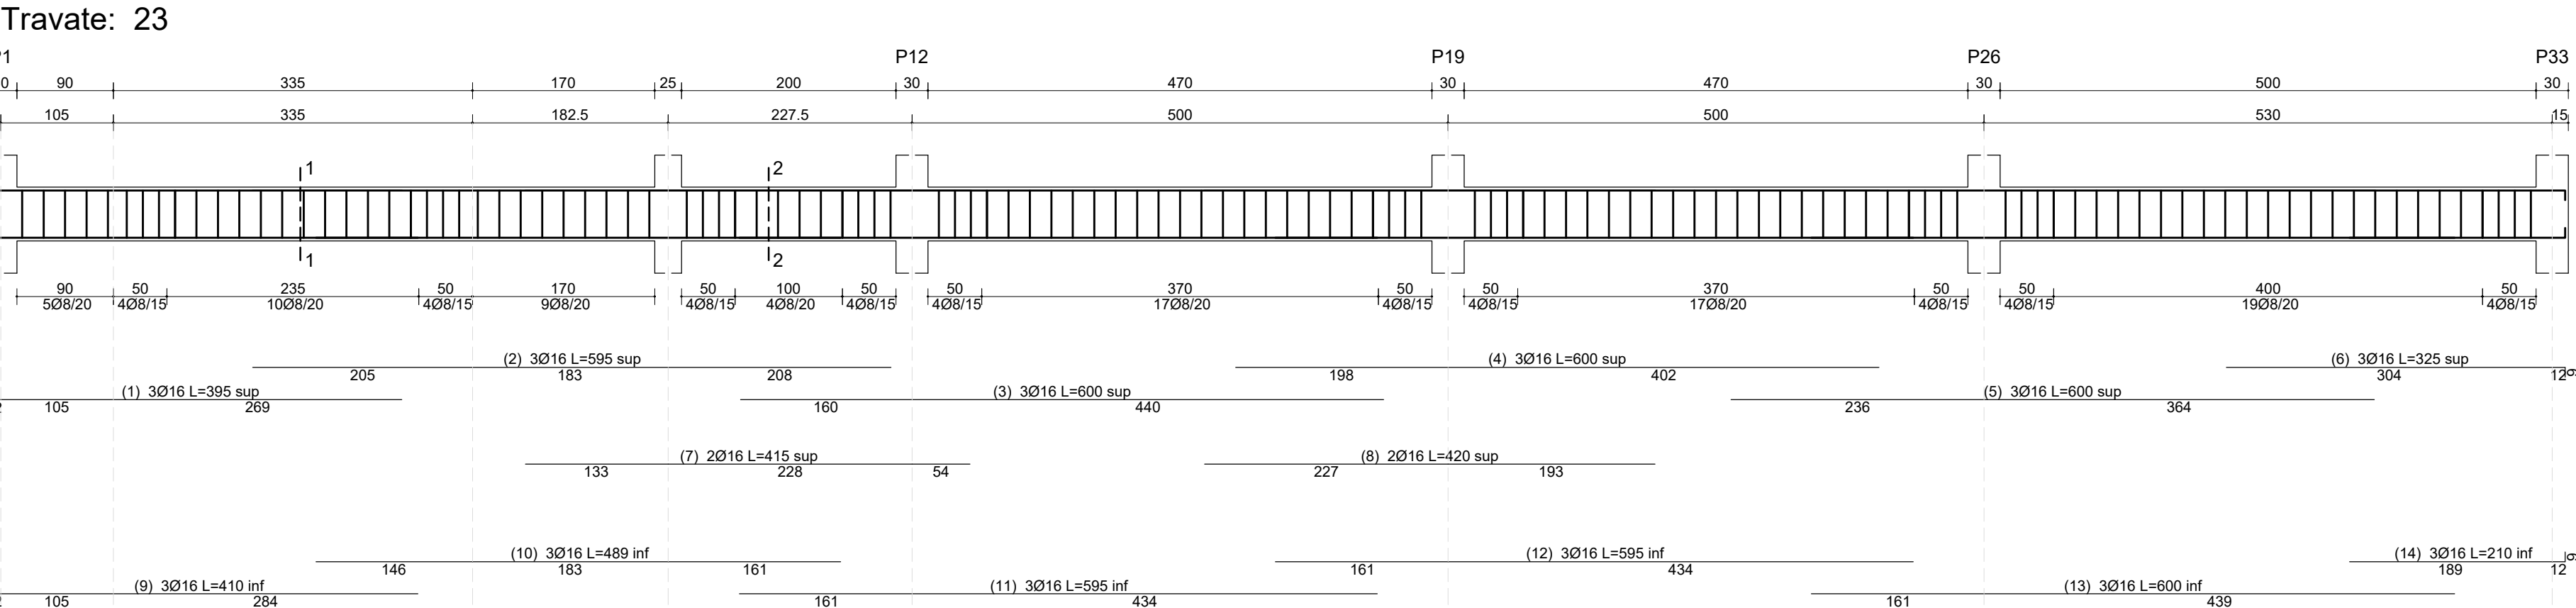
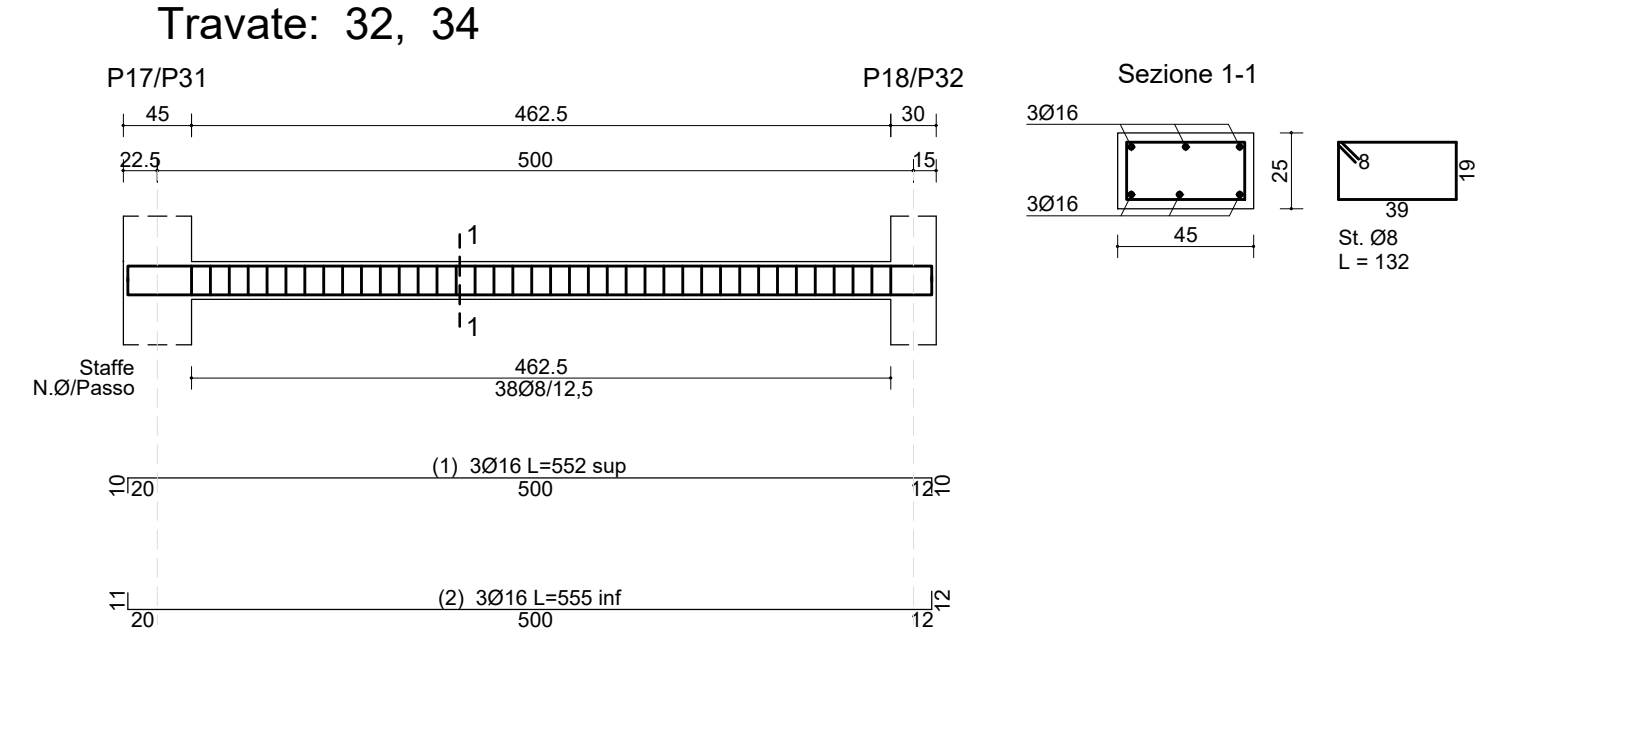
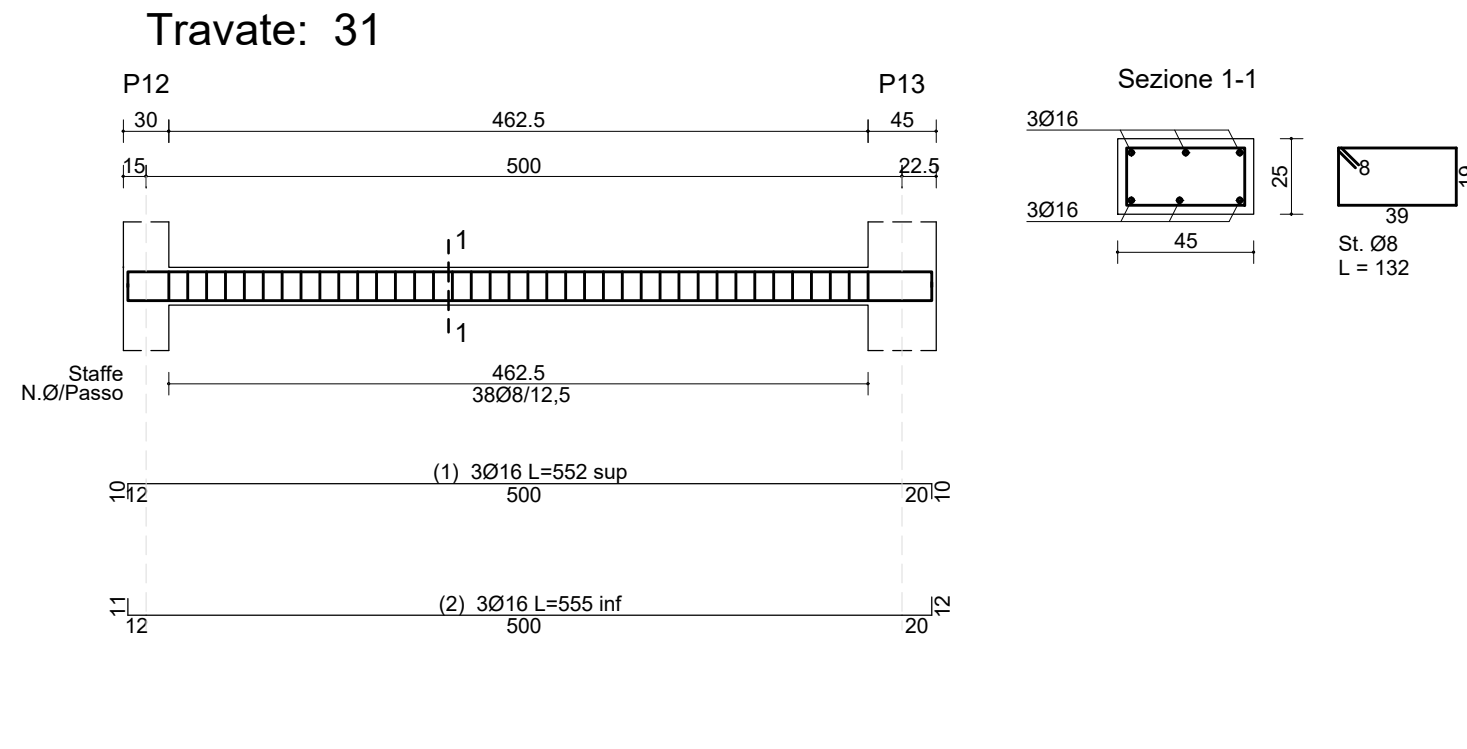
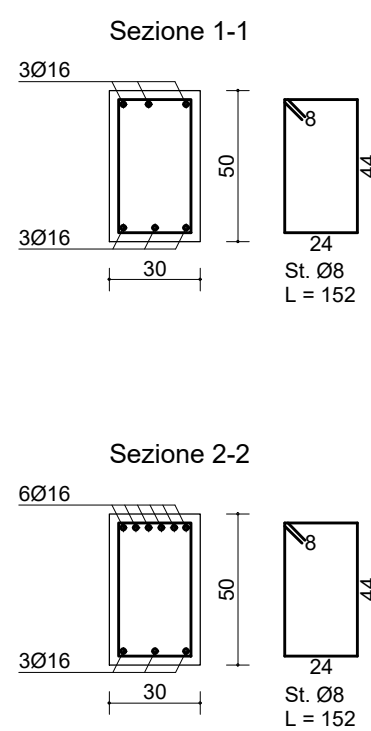
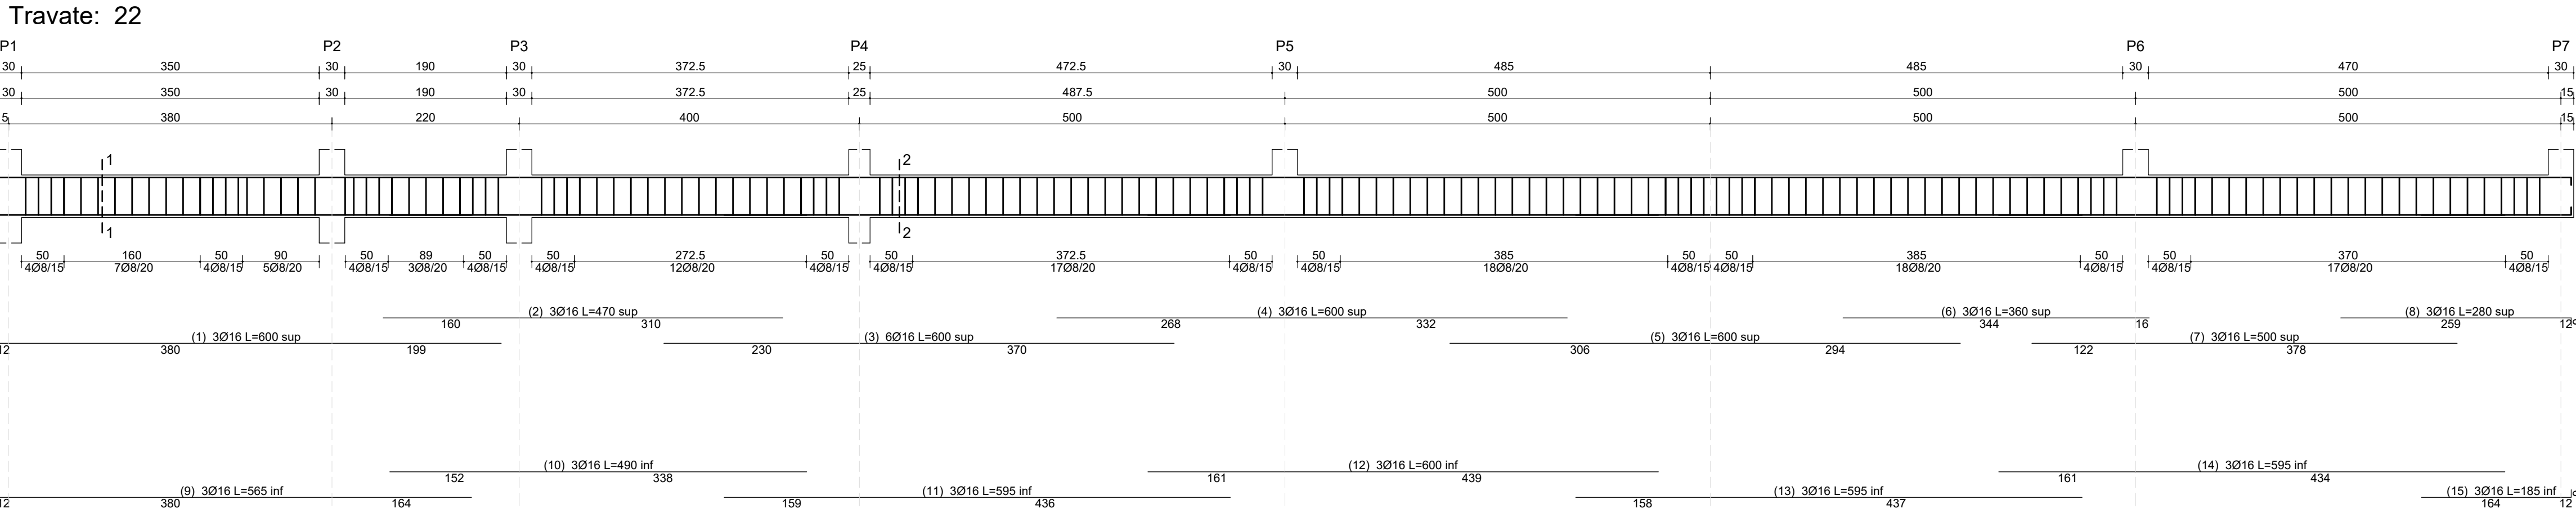


CARATTERISTICHE MATERIALI	
OPERE DI FONDAZIONE CALCESTRUZZO (UNI EN 206:2006 - UNI 11104:2004) Rak > 35 N/mm² (C35/45) CLASSE DI ESPOSIZIONE: XC2 QUANTITÀ MINIMA CEMENTO (kg): 320 CLASSE DI CONSISTENZA: S4 DIAMETRO MAX INERTE (mm): D20 CONFESSIONE (C): 3 cm	
ACCIAIO D'ARMATURA (UNI EN 10080:2005) B450C (da Ø8 a Ø20)	
OPERE IN ELEVATIONE: TRAVI - SETTI - PILASTRI - SOLAI CALCESTRUZZO (UNI EN 206:2006 - UNI 11104:2004) Rak > 40 N/mm² (C32/40) CLASSE DI ESPOSIZIONE: XC1 RAPPORTO MAX ACCIAIO/CEMENTO: 0,50 QUANTITÀ MINIMA CEMENTO (kg): 340 CLASSE DI CONSISTENZA: S4 DIAMETRO MAX INERTE (mm): D20 CONFESSIONE (C): 3 cm	
ACCIAI DA CARPENTERIA NORME DI RIFERIMENTO: - Norme: UNI EN 10025; - tubi senza saldature: UNI EN 10210; - tubi saldati: UNI EN 10219-1. CARATTERISTICHE: Profilo principale: - Tipo: 30x16; - Rk (N/mm²): 275 - Rm (N/mm²): 430 Profilo secondario: - Tipo: - Rk (N/mm²): - Rm (N/mm²): UNION/ BULOWATE NORME DI RIFERIMENTO: UNI EN ISO 4016:2002; UNI 5592:1968; UNI EN ISO 898:2001 CARATTERISTICHE: Buloni ad alta resistenza: - Classe: 8.8 - Classe: 10.9 - Classe: 12.9 - Rm (N/mm²): 649 - Rd (N/mm²): 800	

NORMATIVA DI RIFERIMENTO	
D.M. 17/1/2018 NTC - ISTRUZIONI 21/01/2019 VERIFICA CON IL METODO DEGLI STATI LIMITE	
N.B. PER IL FORNITORE DEL FERRO AI SENSI DEL PARAGRAFO 11.3.2.10.4 DELLE N.T.C. 2008 DEVONO ESSERE EFFETTUATE CAMPIONATURE DI TRE SPEZZIONI (L=120CM) PER OGNI Ø PRINCIPALE, DA INVIARE AL LABORATORIO PRIMA DELLA POSA IN OPERA.	
SOVRAPPOSIZIONE FERRI CORRENTI ≥ 900 (MINIMO 100 CM) SOVRAPPOSIZIONE MINIMA R.E.S. 2 MAGLIE	
GANCI DI ANCORAGGIO DELLE STAFFE CHIUDERE LE STAFFE CON GANCI A 45° E LUNGHI ALMENO 10 DIAMETRI PER ASSICURARE IL CORRETTO ANCORAGGIO ANTISISMICO.	
ANCORAGGIO FERRI DI ESTREMITÀ RISOLVERE VERTICALMENTE I TRATTI TERMINALI DEI FERRI D'ESTREMITÀ.	
N.B.: L'IMPRESA DEVE DI AVVISARE LA D.L. ALMENO 48 ORE PRIMA DEI GETTI DI OPERE STRUTTURALI. NESSUNA OPERA STRUTTURALE PUÒ ESSERE GETTATA SENZA IL PREVENTIVO CONSENSO DELLA D.L. I GETTI POSSONO AVVENIRE SOLO DOPO VISTA, CON ESTO POSITIVO, DELLA D.L. O DEI SUOI COLLABORATORI PER IL CONTROLLO DEL FERRO (QUANTITÀ E CORRETTO POSIZIONAMENTO) E DI TUTTI I PARTICOLARI ESECUTIVI. LA D.L. DECLINA OGNI RESPONSABILITÀ PER I GETTI DEI QUALI NON SIA STATO AVVISATO.	
N.B.: TUTTE LE VARIAZIONI DELLE DISTANZE DI POSIZIONAMENTO O DI DIMENSIONI DEGLI ELEMENTI DEVONO ESSERE AUTORIZZATE DALLA D.L.	
N.B.: VERIFICARE TUTTE LE QUOTE CON IL PROGETTO ARCHITETTONICO.	

FINANZIATO DA Regione Lombardia	
ACCORDO DI BILANCIO ECONOMICO SOCIALE E TERRITORIALE (AREST) FINALIZZATA AD ATTUARE UN PROGRAMMA DI INTERVENTI CHE FAVORISCONO L'ATTRATTIVITÀ E LA COMPETITIVITÀ DI TERRITORI E IMPRESE E IL SOSTEGNO ALL'OCCUPAZIONE	
COMMITTEE COMUNE DI BUSTO GAROLFO Città Metropolitana di Milano Piazza A. Diaz, 1 20038 - Busto Garolfo (MI)	
IN PARTENARIATO CON BANCA DI CREDITO COOPERATIVO di Busto Garolfo e Buguggiate S.c.r.l. Via Manzoni 50 20038 - Busto Garolfo (MI)	
BIRIFICIO DI LEGNANO S.r.l. Via San Vittore 40 20125 - Milano (MI)	

PROGETTO DI RIQUALIFICAZIONE DELL'EDIFICIO EX TESSITURA PESSINA & SALA			
CUP: C78C2200760004 Via Verdi, 1, Busto Garolfo (MI)			
PROGETTISTI CAPOGRUPPO Arch. Riccardo Carnaghi Via Venezia, 10 - Busto Garolfo (MI) C.F. 02669900153-45 P.IVA 02670290153 Tel. +39 0331 731420 info@carcarnaghi.it		MANDANTI Arch. Matteo Bellini Via S. Giuseppe 10 - Busto Garolfo (MI) C.F. 02670290153-45 P.IVA 02670290153 Tel. +39 0331 731420 info@carcarnaghi.it	
E Plus Studio S.r.l. Via S. Giuseppe 10 - Busto Garolfo (MI) C.F. 02670290153-45 P.IVA 02670290153 Tel. +39 0331 731420 info@carcarnaghi.it		Dott. Geol. Marco Stoppe Via S. Giuseppe 10 - Busto Garolfo (MI) C.F. 02670290153-45 P.IVA 02670290153 Tel. +39 0331 731420 info@carcarnaghi.it	
TIMBRE E FIRMA Arch. Andrea Fogagnolo Responsabile Area Demanio e Patrimonio Immobiliare		CONSULENTI Arch. Giorgio Facciniani Ing. Matteo Moriggato P.I. Gabriele Latini	

PROGETTO ESECUTIVO	
ELABORATO STRUTTURE Travi in c.a. - quota +485 - Parte 1	
SCALA 1:50 - 1:25	

TAVOLA		
1	Data	Revisione
2	7 maggio 2024	
3		
4		

D.13