




Travate: 39

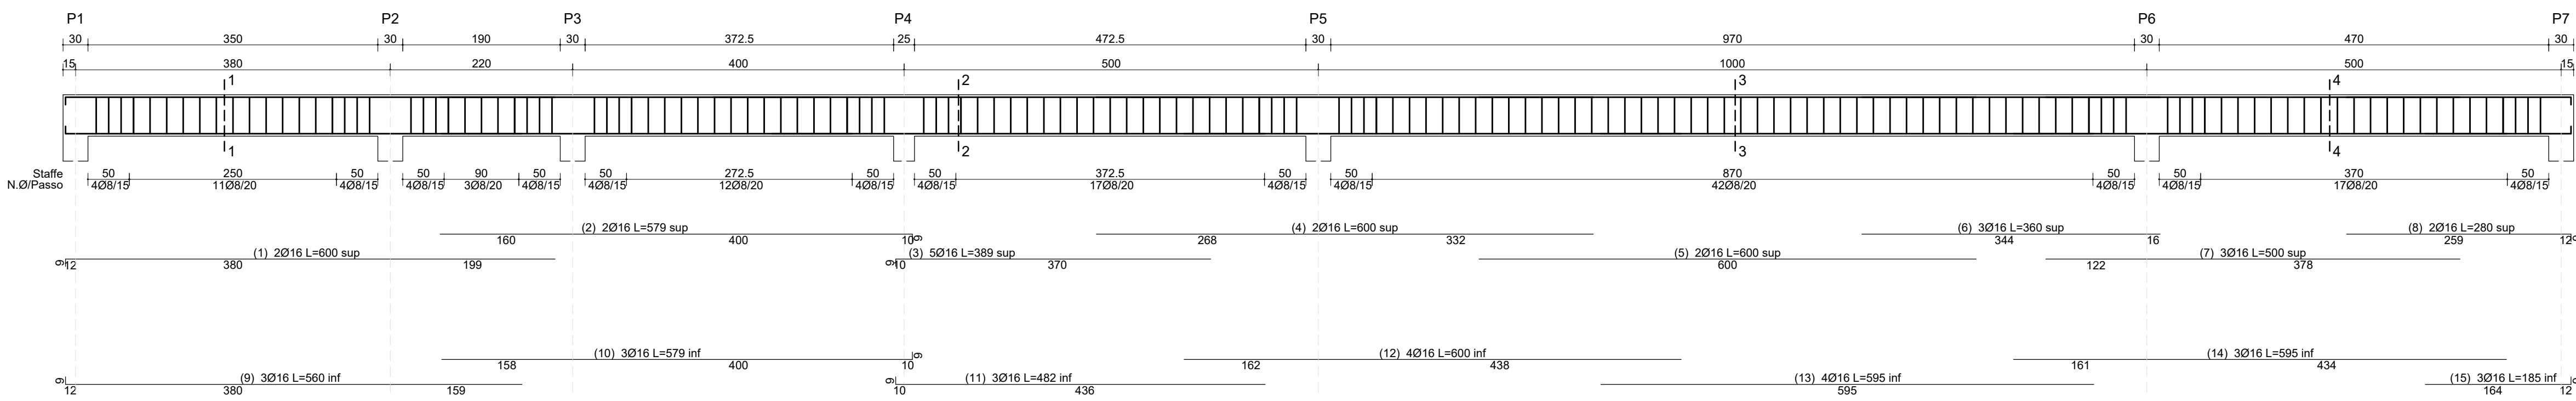


Travate: 41

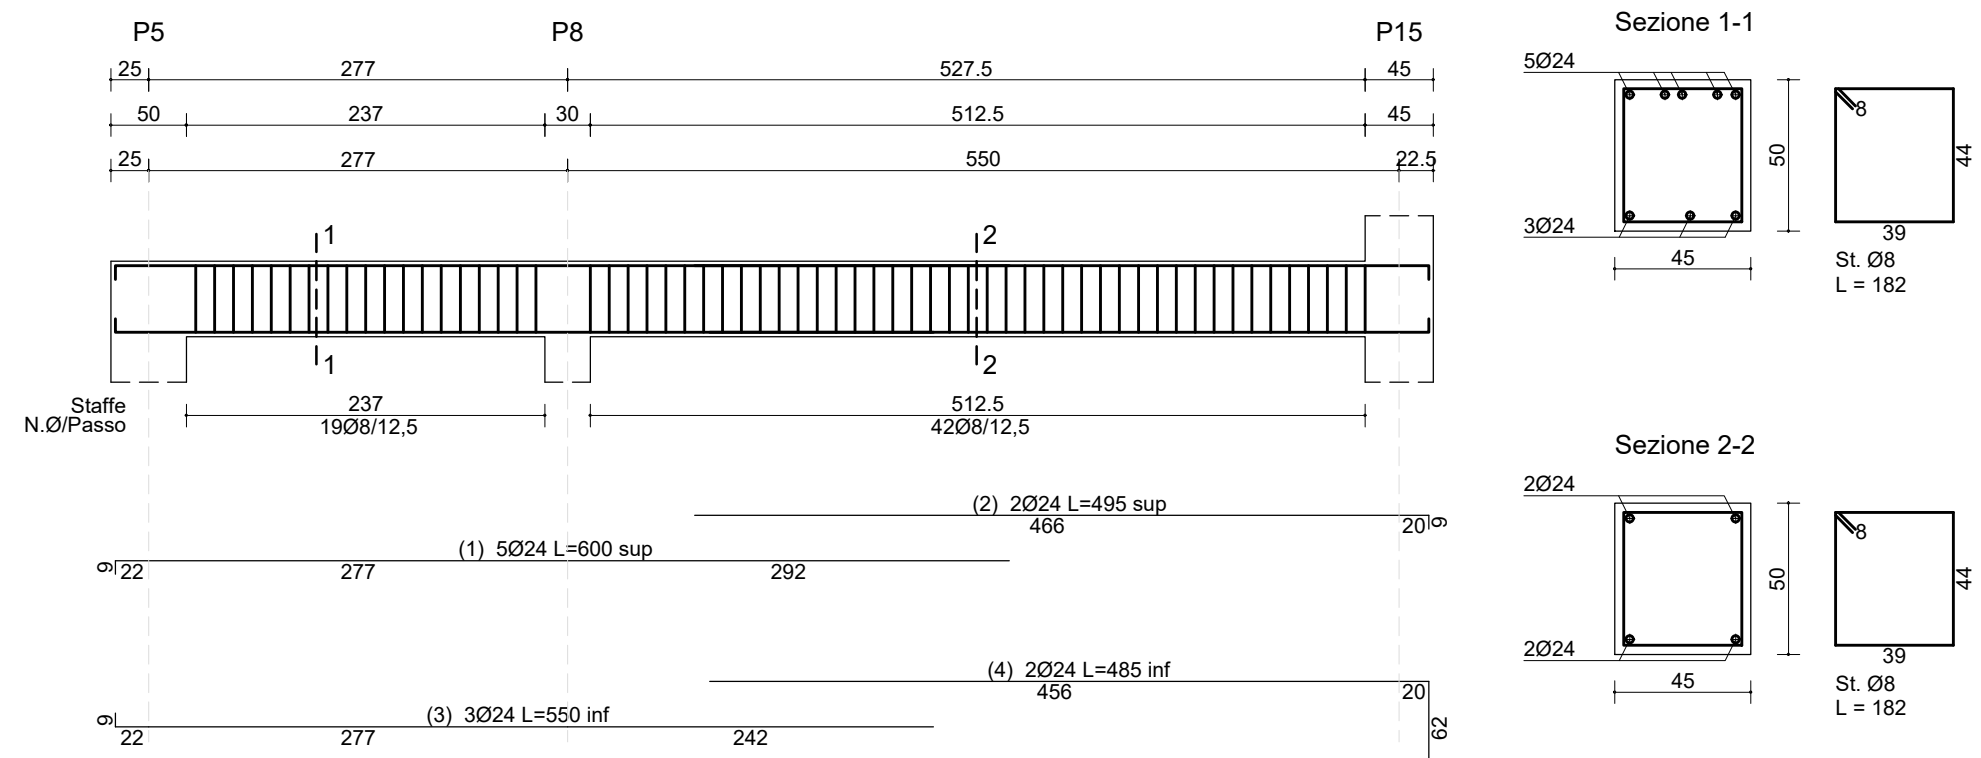


Travate: 42

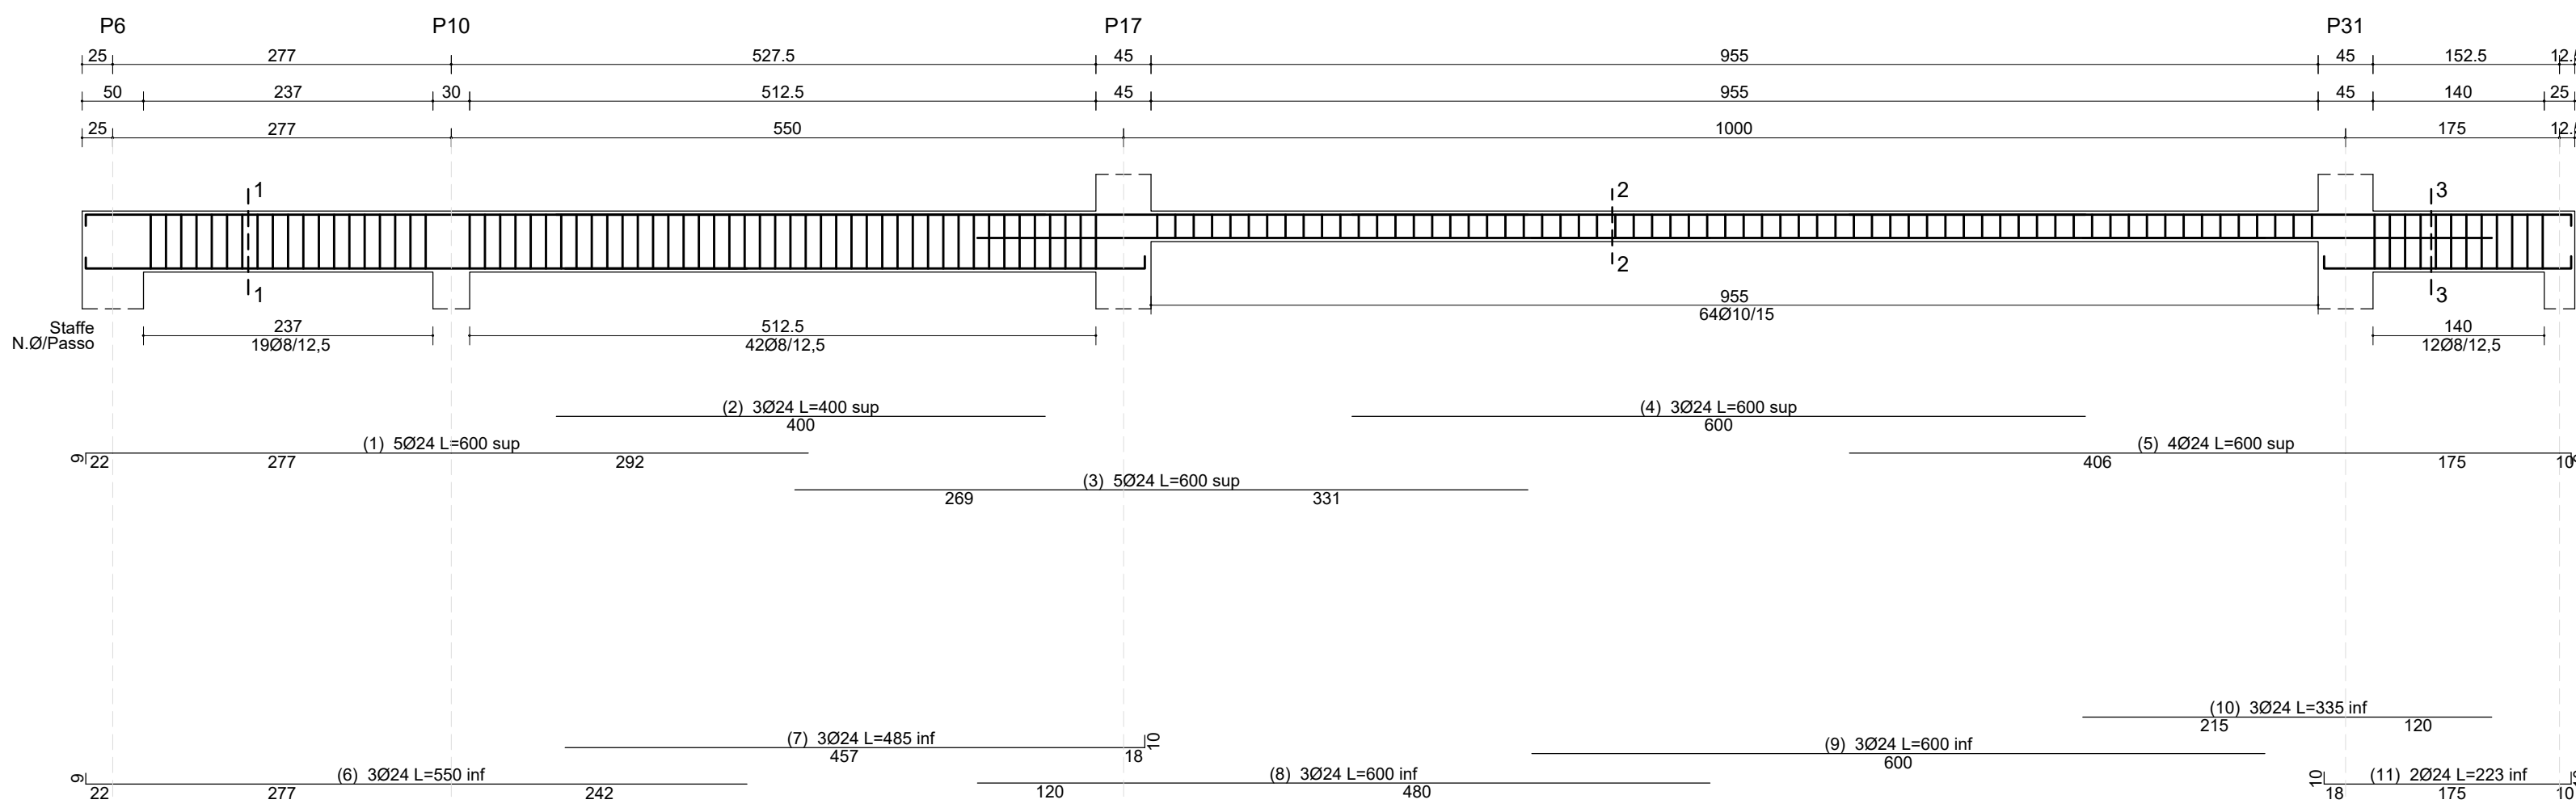


Travate: 43

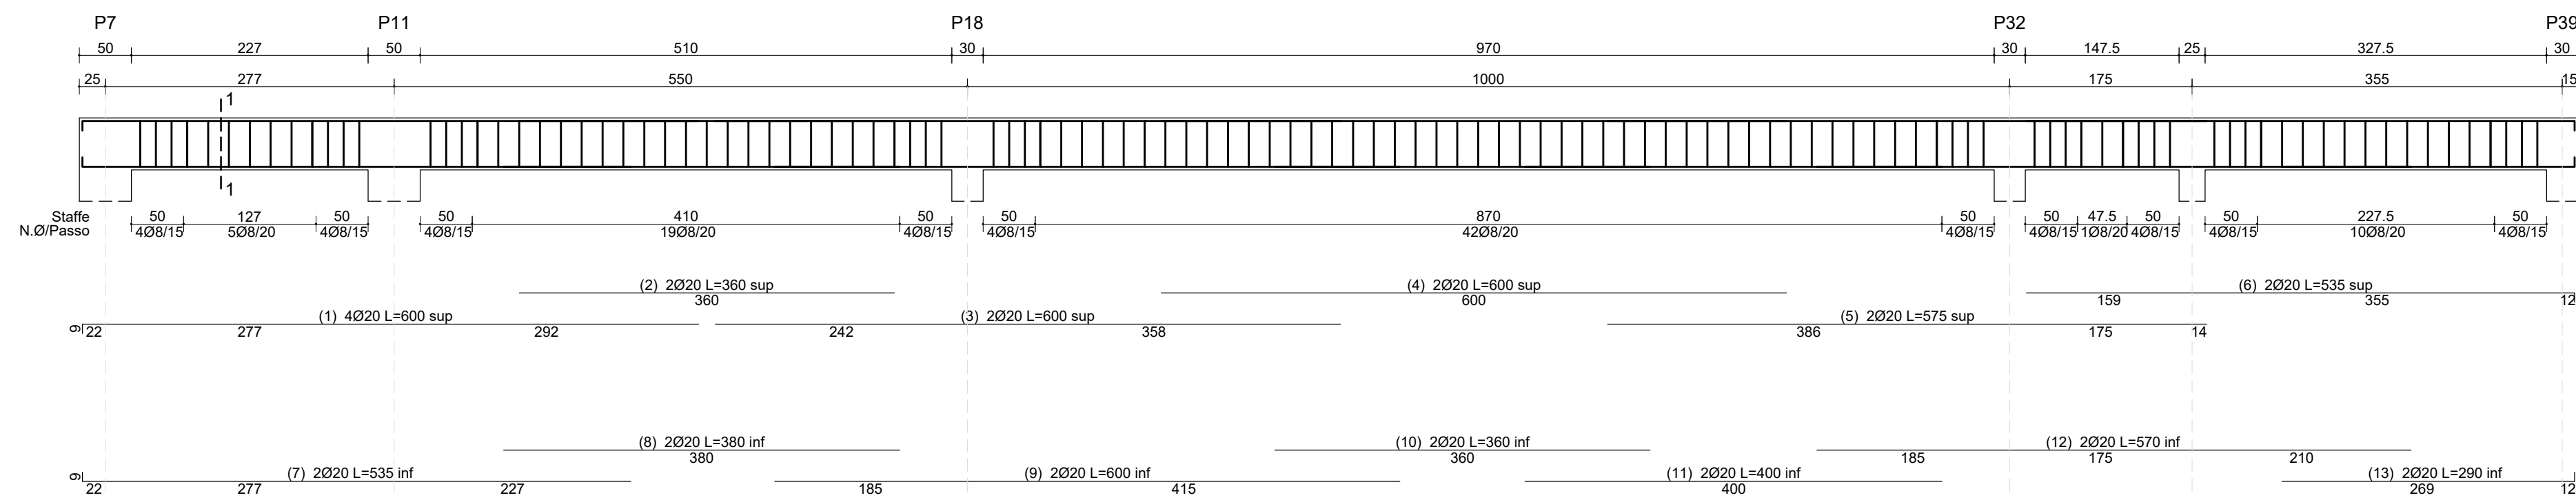


Travate: 49

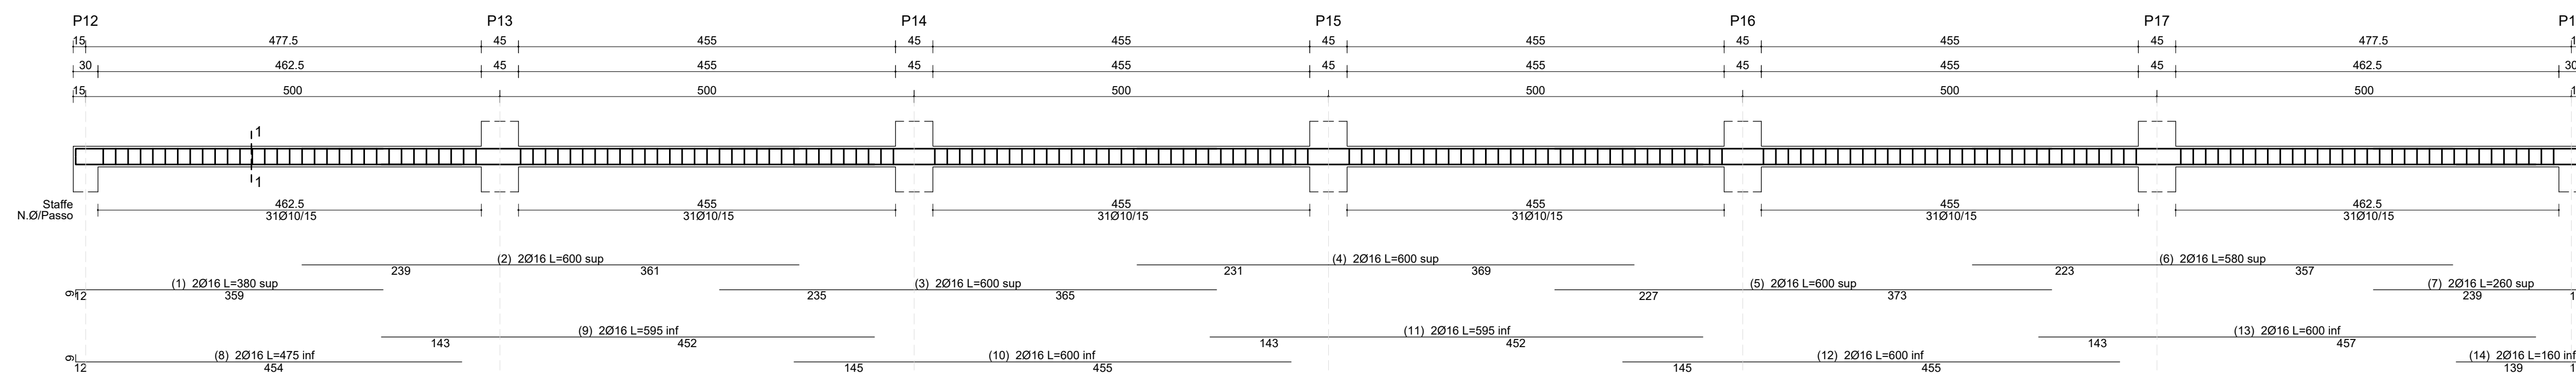


Travate: 50

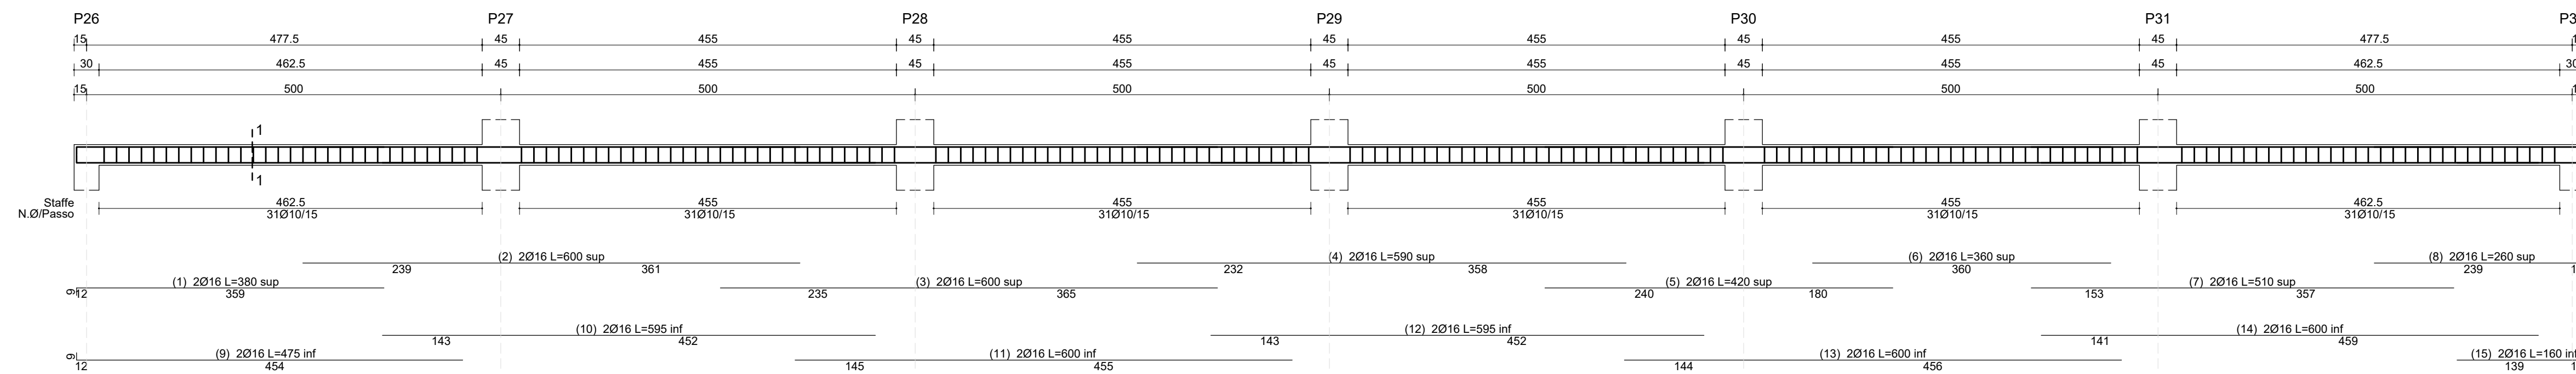


Travate: 57

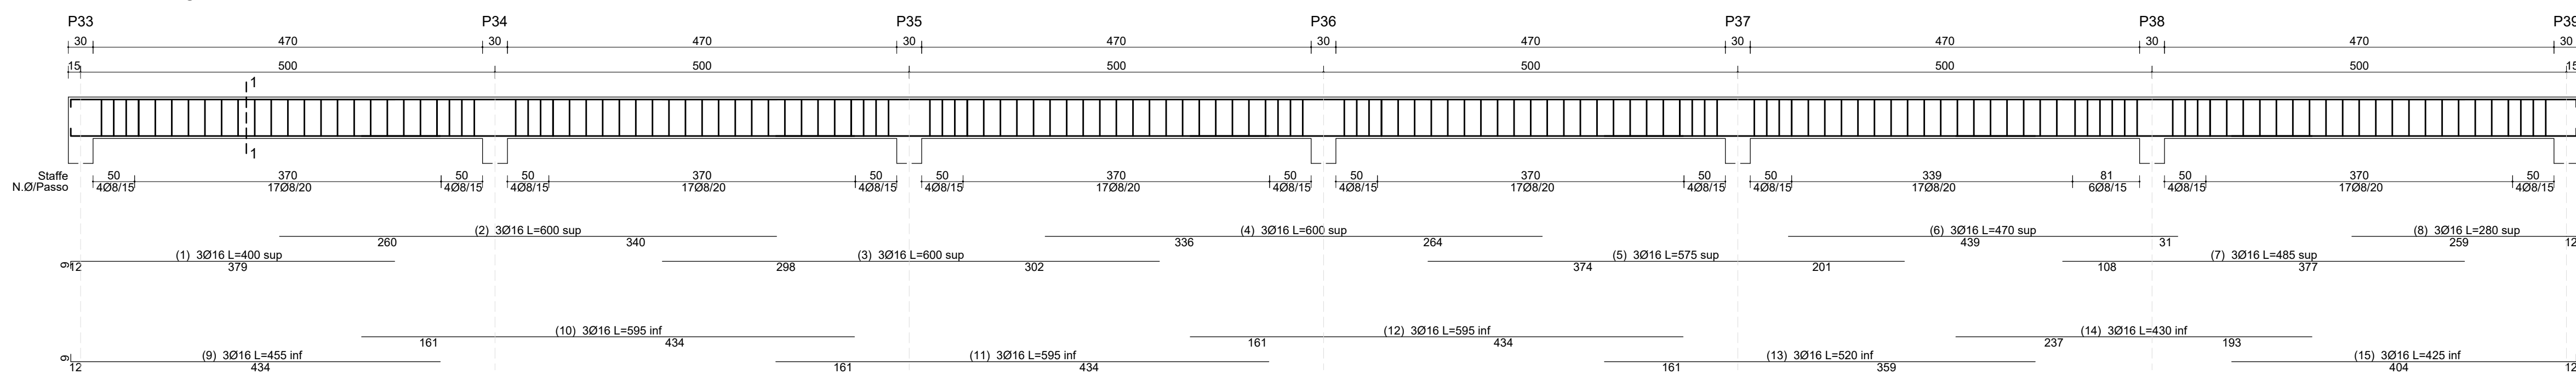


Travate: 46

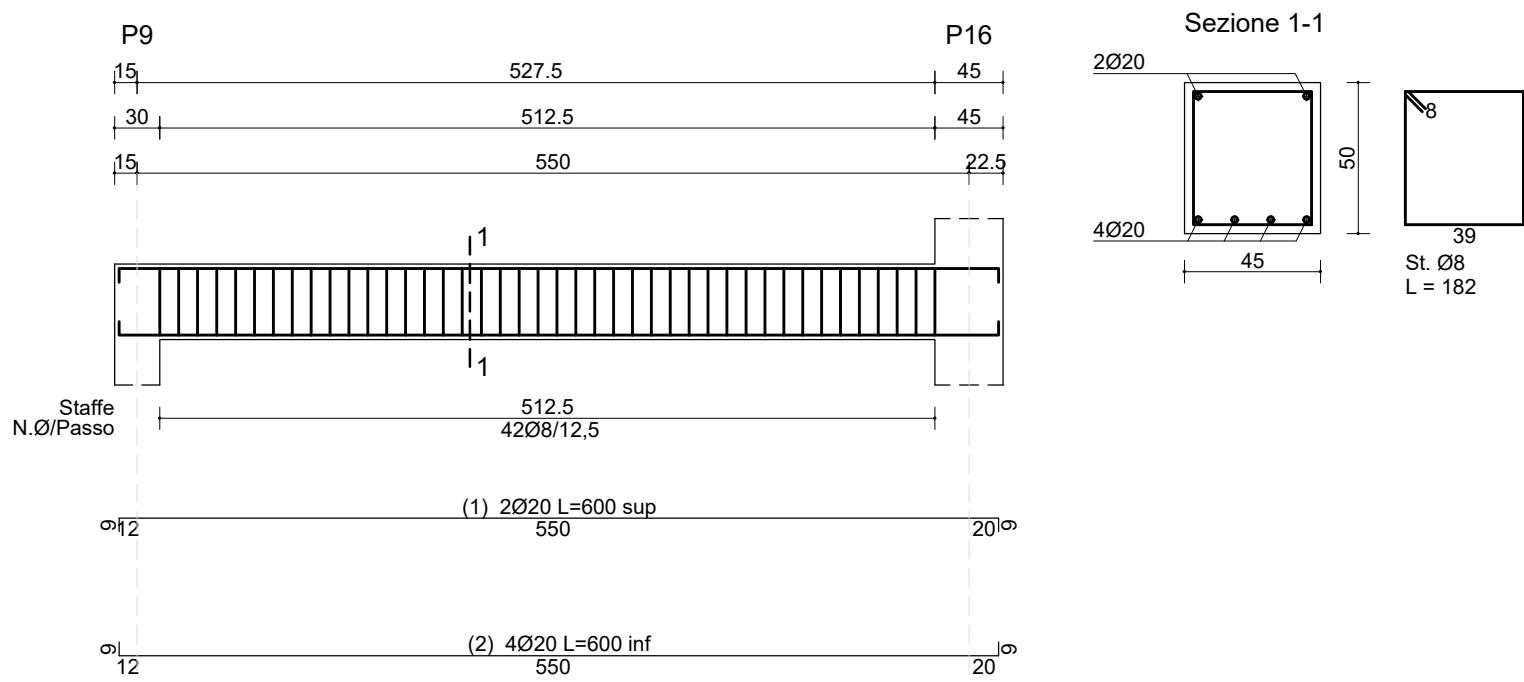

Travate: 40

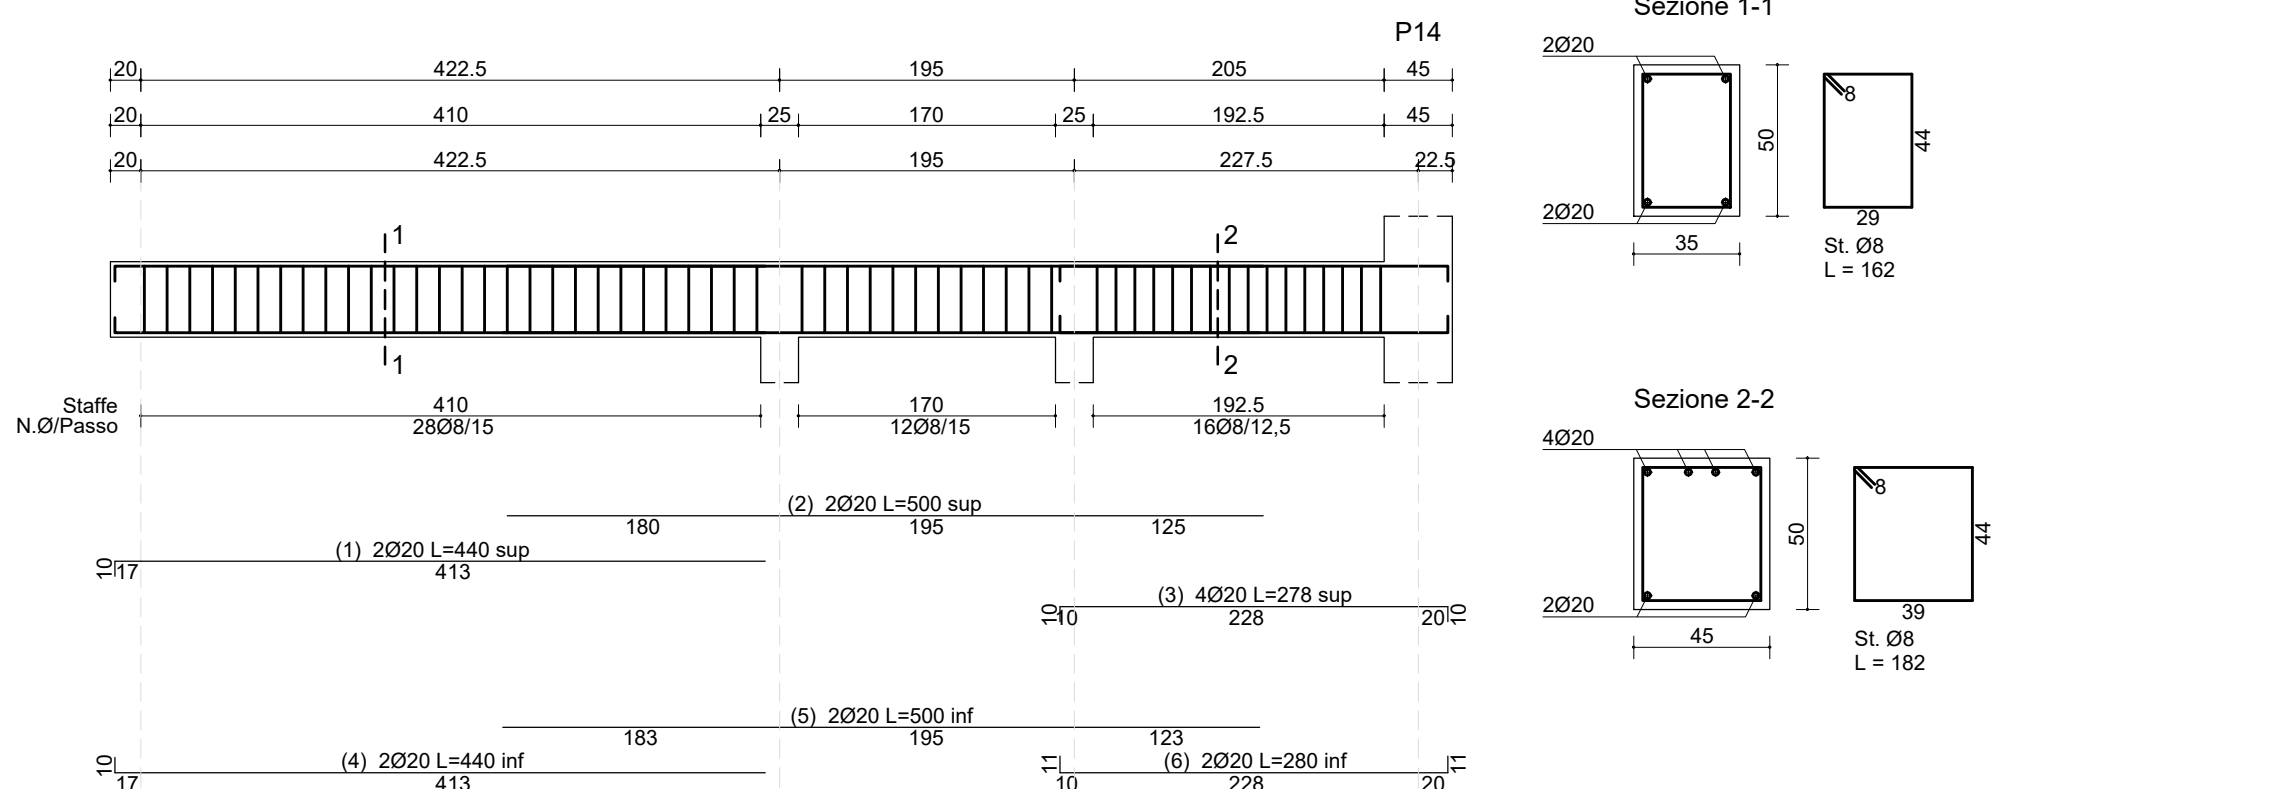

Travate: 44

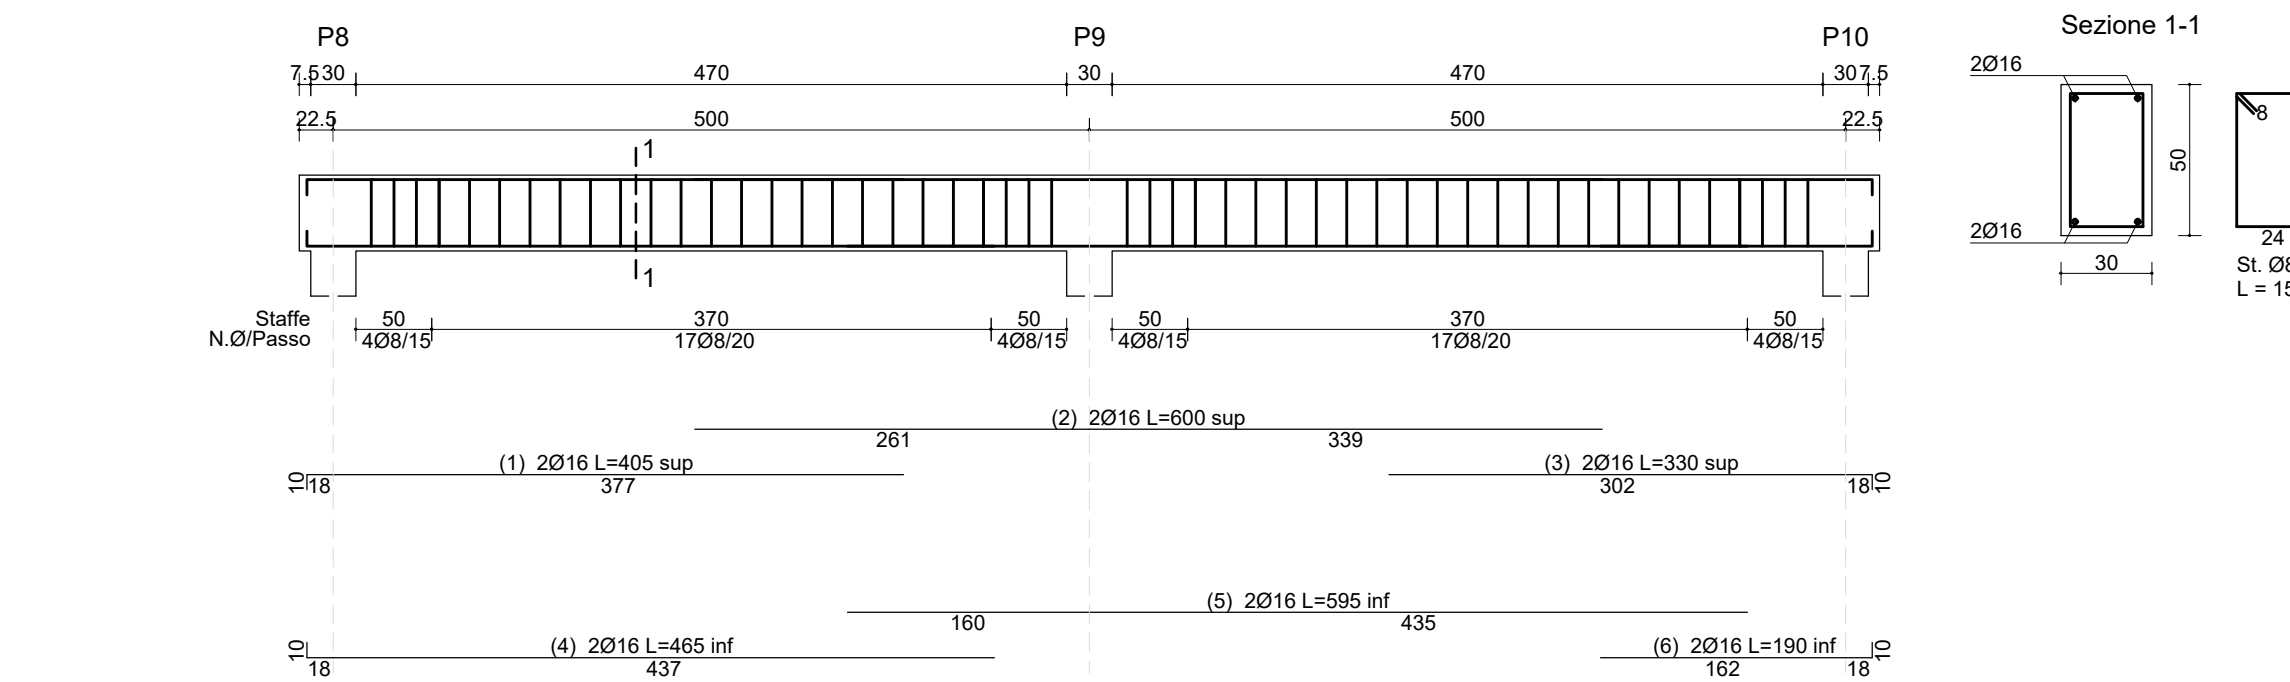

CARATTERISTICHE MATERIALI		
OPERE DI FONDAZIONE CALCESTRUZZO (UNI EN 206:2006 - UNI 11004:2004) R _{ck} ≥ 35 N/mm ² (C20/25) CLASSE DI ESPOSIZIONE: XC2 RAPPORTO MAX ACQUA/CEMENTO: 0,55 QUANTITÀ MINIMA CEMENTO (kg): 320 CLASSE DI CONSISTENZA: S4 DIAMETRO MAX INERTE (mm): Ø200 CORRUZIONE (C): 3 cm		
ACCIAIO D'ARMATURA (UNI EN 10080:2005) B450C (da Ø8 a Ø20)		
OPERE IN ELEVAZIONE: TRAVI - SETTI - PILASTRI - SOLAI CALCESTRUZZO (UNI EN 206:2006 - UNI 11004:2004) R _{ck} ≥ 40 N/mm ² (C32/40) CLASSE DI ESPOSIZIONE: XC1 RAPPORTO MAX ACQUA/CEMENTO: 0,50 QUANTITÀ MINIMA CEMENTO (kg): 340 CLASSE DI CONSISTENZA: S4 DIAMETRO MAX INERTE (mm): Ø200 CORRUZIONE (C): 3 cm		
ACCIAIO D'ARMATURA (UNI EN 10080:2005) B450C (da Ø8 a Ø20)		
ACCIAI DA CARPENTERIA NORME DI RIFERIMENTO: - lamiere: UNI EN 10025; - tubi senza saldatura: UNI EN 10210; - tubi saldati: UNI EN 10219-1. CARATTERISTICHE: Profilo principale: - Tipo: I20 I5; - R _k (N/mm ²): 275 - R _{yk} (N/mm ²): 430 Profilo secondario: - Tipo: I10; - R _k (N/mm ²): 275 - R _{yk} (N/mm ²): 430 UNIONI BULLONATE NORME DI RIFERIMENTO: UNI EN ISO 8846:2002; UNI 5592:1966; UNI EN ISO 898:2001 CARATTERISTICHE: Bulloni: all. A4-70 (resistenza); - Classe Viti: 8.8 - Classe Dadi: 8 - R _k (N/mm ²): 640 - R _{yk} (N/mm ²): 800		
NORMATIVA DI RIFERIMENTO D.M. 17/1/2018 NTC - ISTRUZIONI 21/01/2019 VERIFICA CON IL METODO DEGLI STATI LIMITE N.B. PER IL FORNITORE DEL FERRO AI SENSI DEL PARAGRAFO 11.3.2.10.4 DELLE N.T.C. 2008 DEVONO ESSERE EFFETTUATE CAMPIONATURE DI TRE SPEZZIONI (L=120CM) PER OGNI Ø PRINCIPALE, DA INVIARE AL LABORATORIO PRIMA DELLA POSA IN OPERA. SOVRAPPOSIZIONE FERRI CORRENTI ≥ 900 (MINIMO 100 CM) SOVRAPPOSIZIONE MINIMA R.E.S. 2 MAGLIE GANCII DI ANCORAGGIO DELLE STAFFE CHIUDERE LE STAFFE CON GANCII A 45° E LUNGHEI ALMENO 10 DIAMETRI PER ASSICURARE IL CORRETTO ANCORAGGIO ANTISISMICO. ANCORAGGIO FERRI D'ESTREMITÀ RISOLVERE VERTICALMENTE I TRATTI TERMINALI DEI FERRI D'ESTREMITÀ: - Ferri superiori: 20 - Ferri inferiori: 20 N.B.: - L'IMPRESA DEVE DI AVVISARE LA D.L. ALMENO 48 ORE PRIMA DEI GETTI DI OPERE STRUTTURALI. NESSUNA OPERA STRUTTURALE PUÒ ESSERE GETTATA SENZA IL PREVENTIVO CONSENSO DELLA D.L. - I GETTI POSSONO AVVENIRE SOLO DOPO VISITA, CON ESITO POSITIVO, DELLA D.L. O DEI SUOI COLLABORATORI PER IL CONTROLLO DEL FERRO (QUANTITÀ E CORRETTO POSIZIONAMENTO) E DI TUTTI I PARTICOLARI ESISTENTI. - LA D.L. DECLINA OGNI RESPONSABILITÀ PER I GETTI DEI QUALI NON SIA STATO AVVISATO. N.B.: TUTTE LE VARIAZIONI DELLE DISTANZE DI POSIZIONAMENTO O DI DIMENSIONI DEGLI ELEMENTI DEVONO ESSERE AUTORIZZATE DALLA D.L. N.B.: VERIFICARE TUTTE LE QUOTE CON IL PROGETTO ARCHITETTONICO.		

FINANZIATO DA
Regione Lombardia

ACCORDO DI RILANCIO ECONOMICO SOCIALE E TERRITORIALE (AREST) FINALIZZATA AD ATTUARE
UN PROGRAMMA DI INTERVENTI CHE FAVORISCONO L'ATTIVITÀ E LA COMPETITIVITÀ DI
TERRITORI E IMPRESE E IL SOSTEGNO ALL'OCCUPAZIONE

COMMITTEE

COMUNE DI BUSTO GAROLFO
Città Metropolitana di Milano
Piazza A. Diaz, 1
20038 - Busto Garolfo (MI)

IN PARTENARIATO CON
BANCA DI CREDITO COOPERATIVO di Busto Garolfo e Buguggiate S.r.l.
Via Manzoni 50
20038 - Busto Garolfo (MI)
BIRRIFICIO DI LEGNANO S.r.l.
Via San Vittore 40
20123 - Milano (MI)

PROGETTO DI RIQUALIFICAZIONE DELL'EDIFICIO EX TESSITURA PESSINA & SALA

CUP: C78C22000760004
Via Verdi 1, Busto Garolfo (MI)

PROGETTISTI CAPOGRUPPO Arch. Riccardo Camagni Via Melina, 8 - Busto Garolfo (MI) Ordine degli Architetti di Milano n. 30537 C.F. 02860000205 P.IVA 06027290267 Tel. +39 0331 731442 riccardocamagni@postoffice.it	MANDANTI Arch. Matteo Bellini Via S. Giuseppe 10 - Busto Garolfo (MI) Ordine degli Architetti di Bergamo n. 3183 C.F. 01477000164 P.IVA 04537310168 Tel. +39 030 2200709 matteobellini@postoffice.it	E Plus Studio S.r.l. Viale dell'Industria 10 - Busto Garolfo (MI) C.F. 02860000205 P.IVA 04537310168 Tel. +39 0331 407246 info@eplus.it	Dott. Geol. Marco Stoppa Viale dell'Industria 10 - Busto Garolfo (MI) C.F. 02860000205 P.IVA 04537310168 Tel. +39 0331 407246 marco.stoppa@postoffice.it
--	--	---	--

TIMBRE E FIRMA	RESPONSABILE UNICO DEL PROCEDIMENTO Arch. Andrea Fogagnolo Responsabile Area Territorio e Patrimonio Immobiliare	CONSULENTI Arch. Giorgio Facchinari Ing. Matteo Monzeglio P.I. Gabriele Latini
----------------	--	--

PROGETTO ESECUTIVO

ELABORATO STRUTTURE Travi in c.a. - quota +875 - Parte 1	SCALA 1:50 - 1:25
---	----------------------

Data	Revisione	Descrizione	TAVOLA
1	7 maggio 2024		D.15
2			
3			
4			