

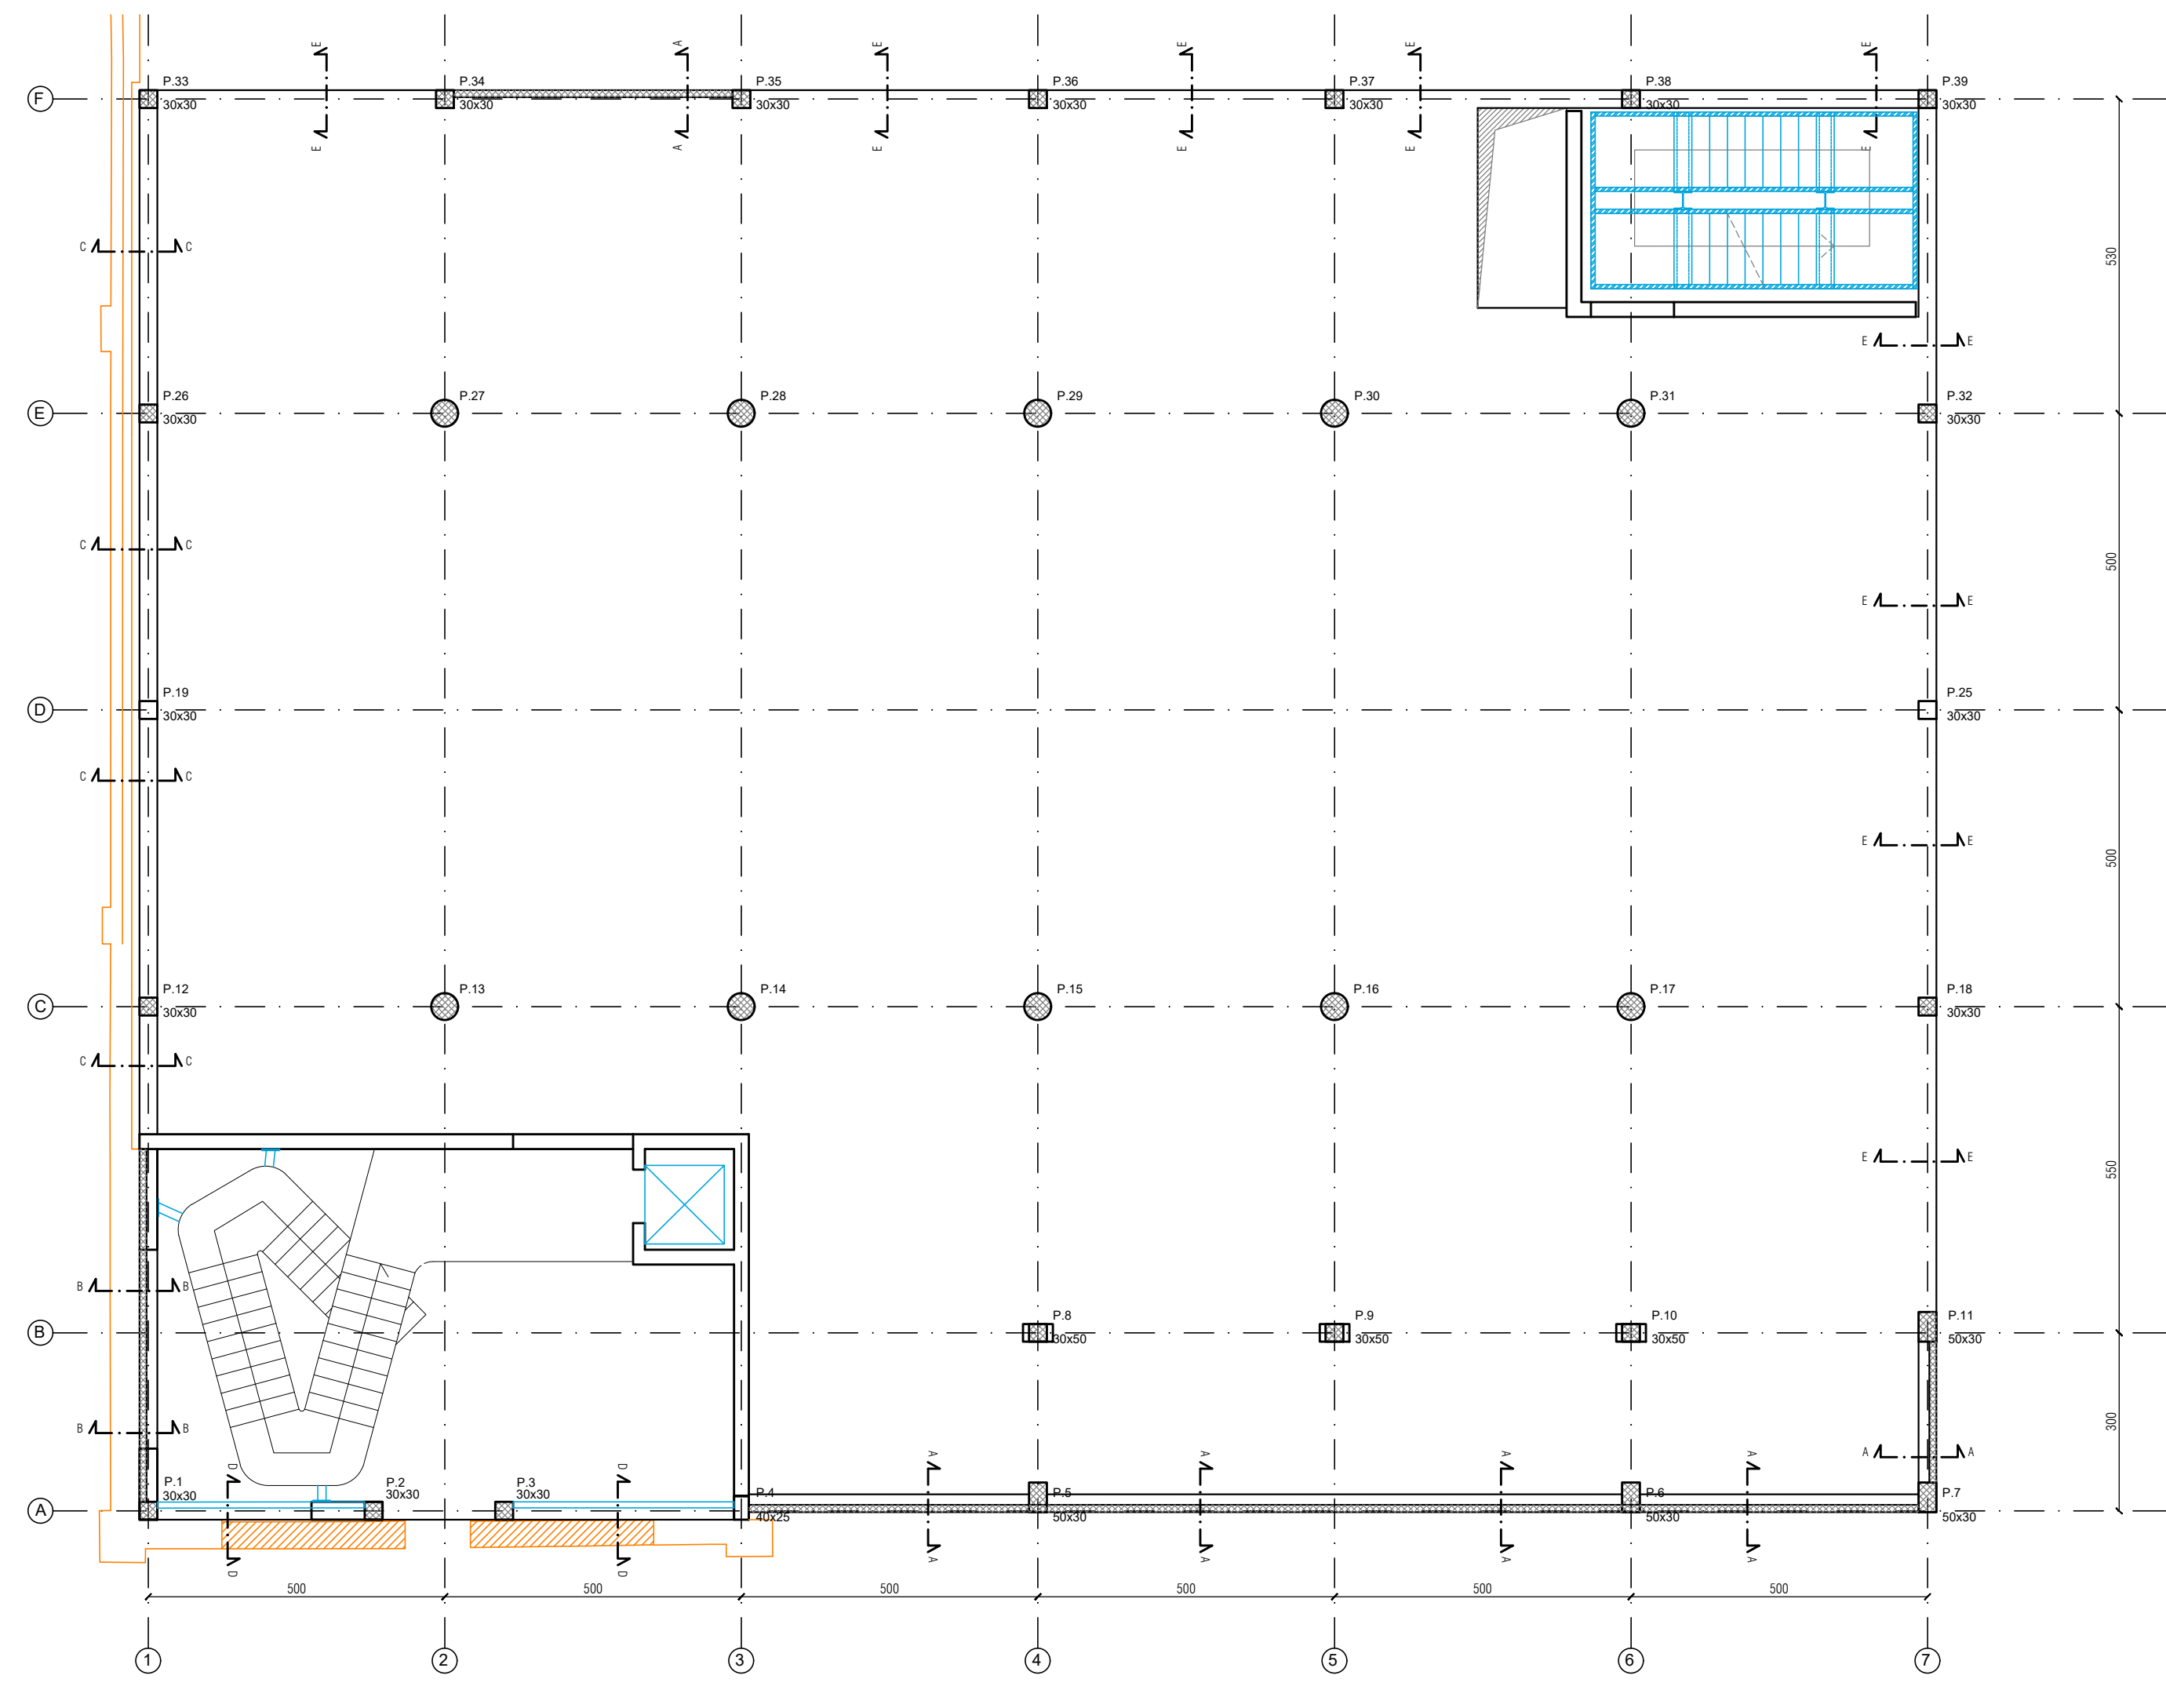
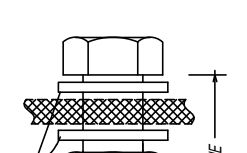
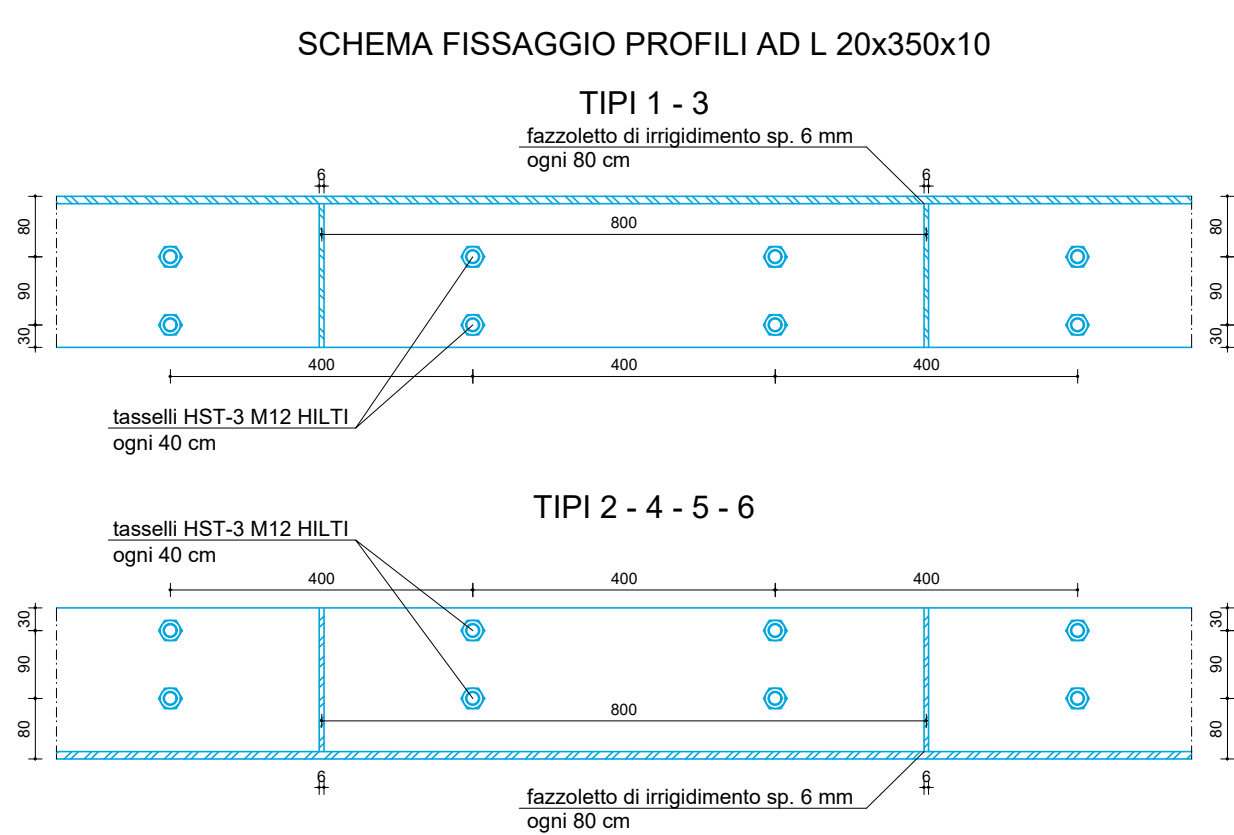
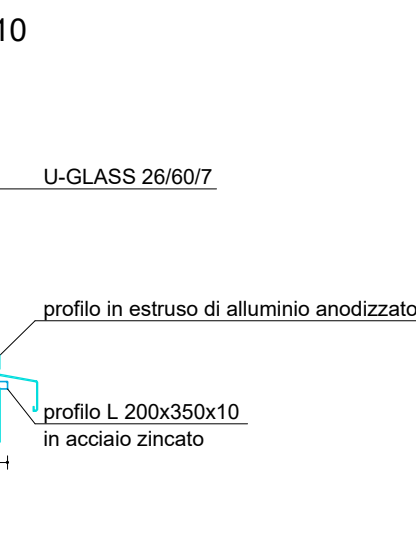
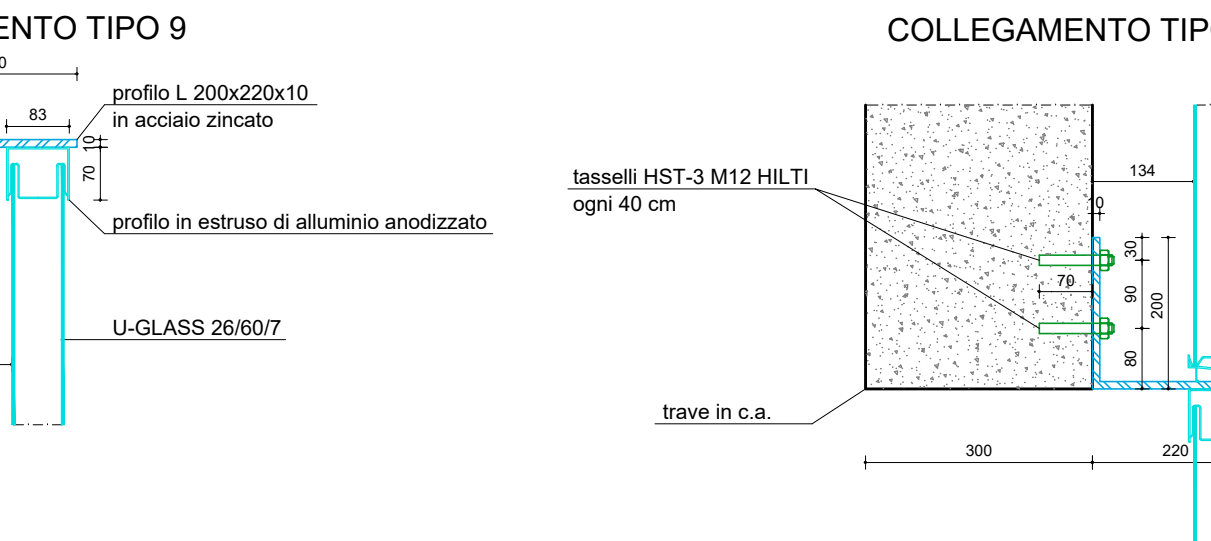
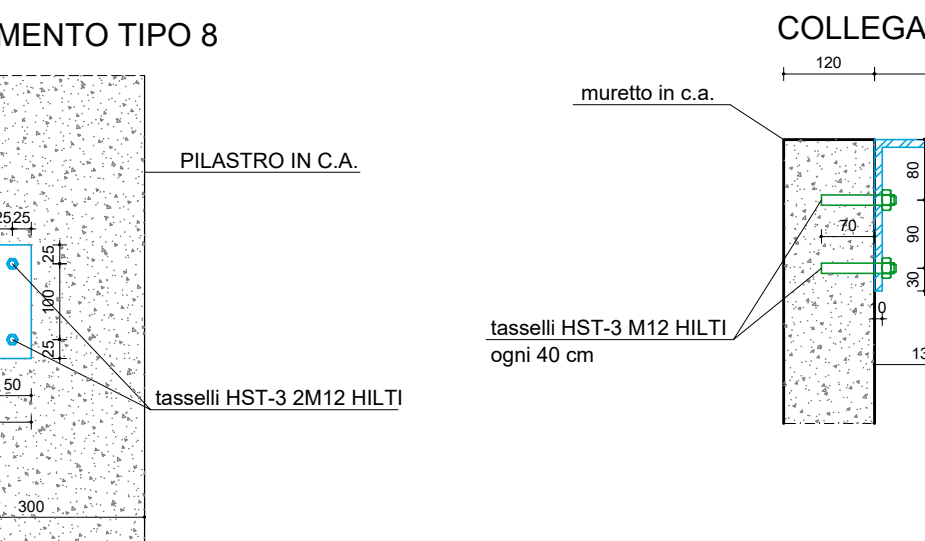
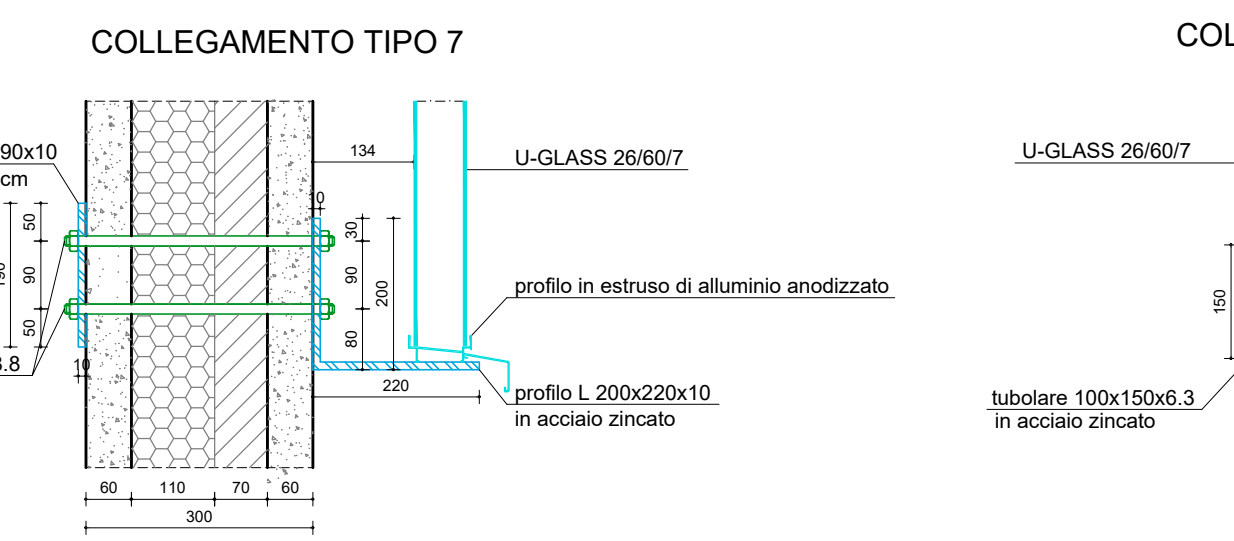
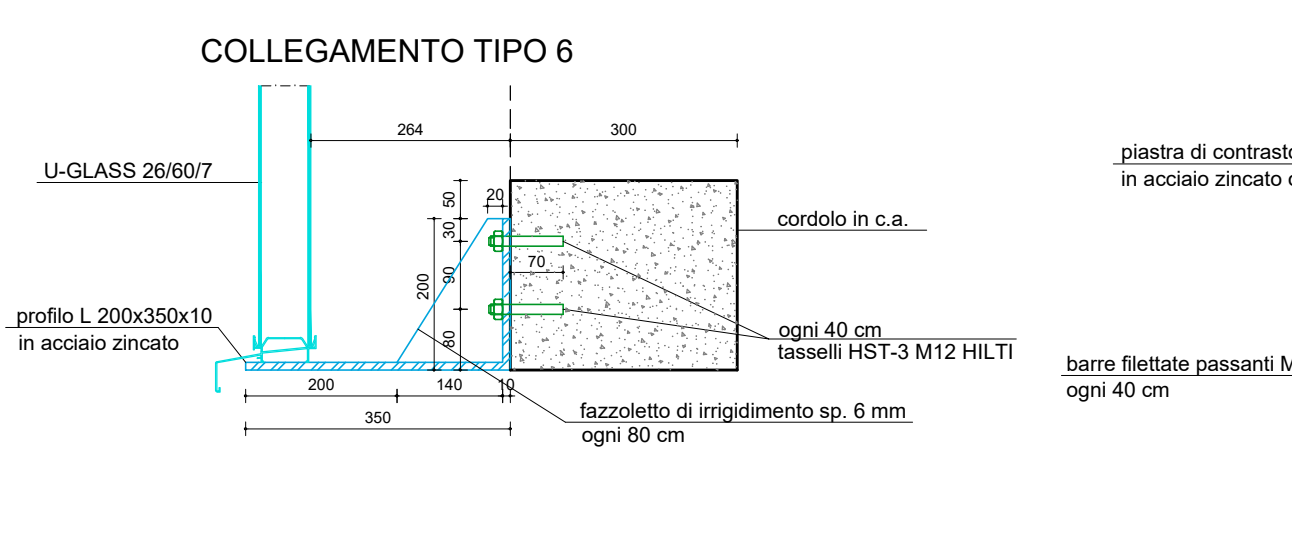
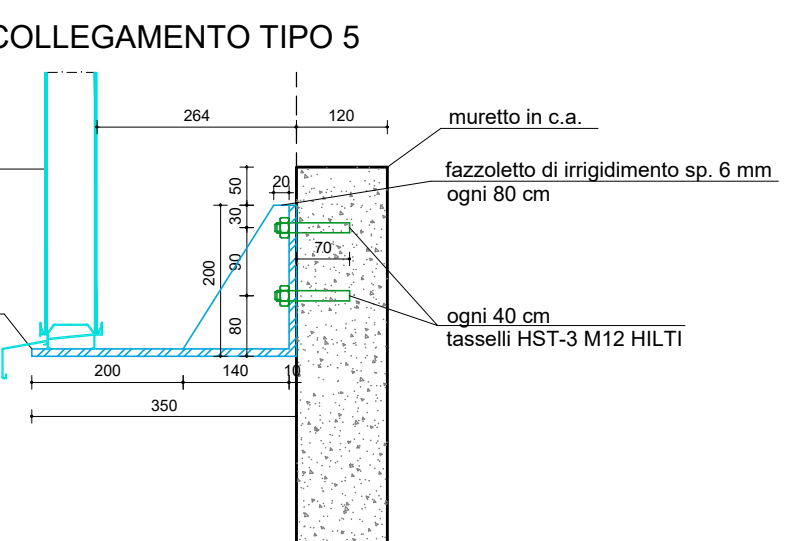
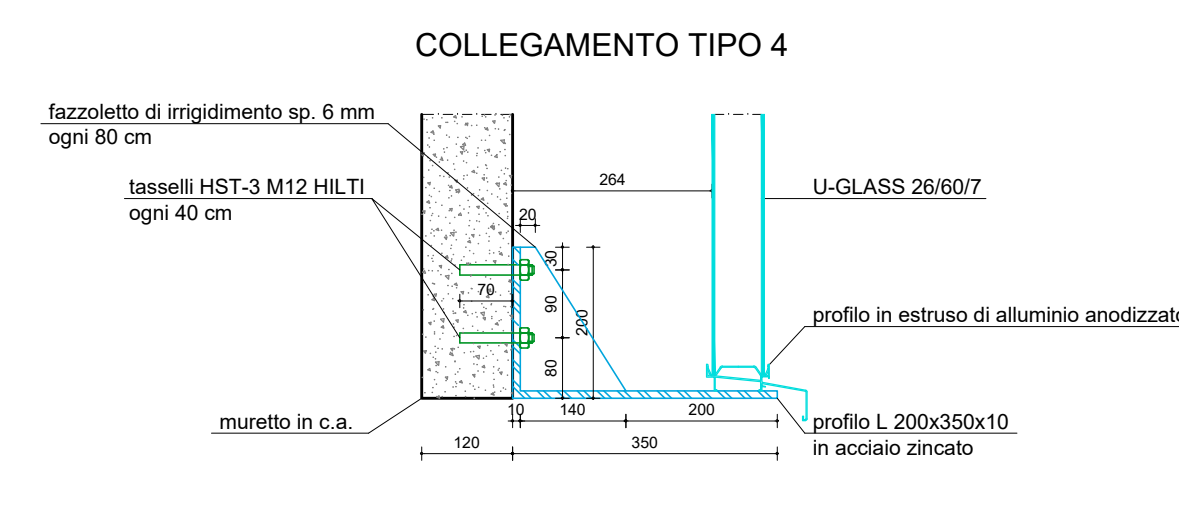
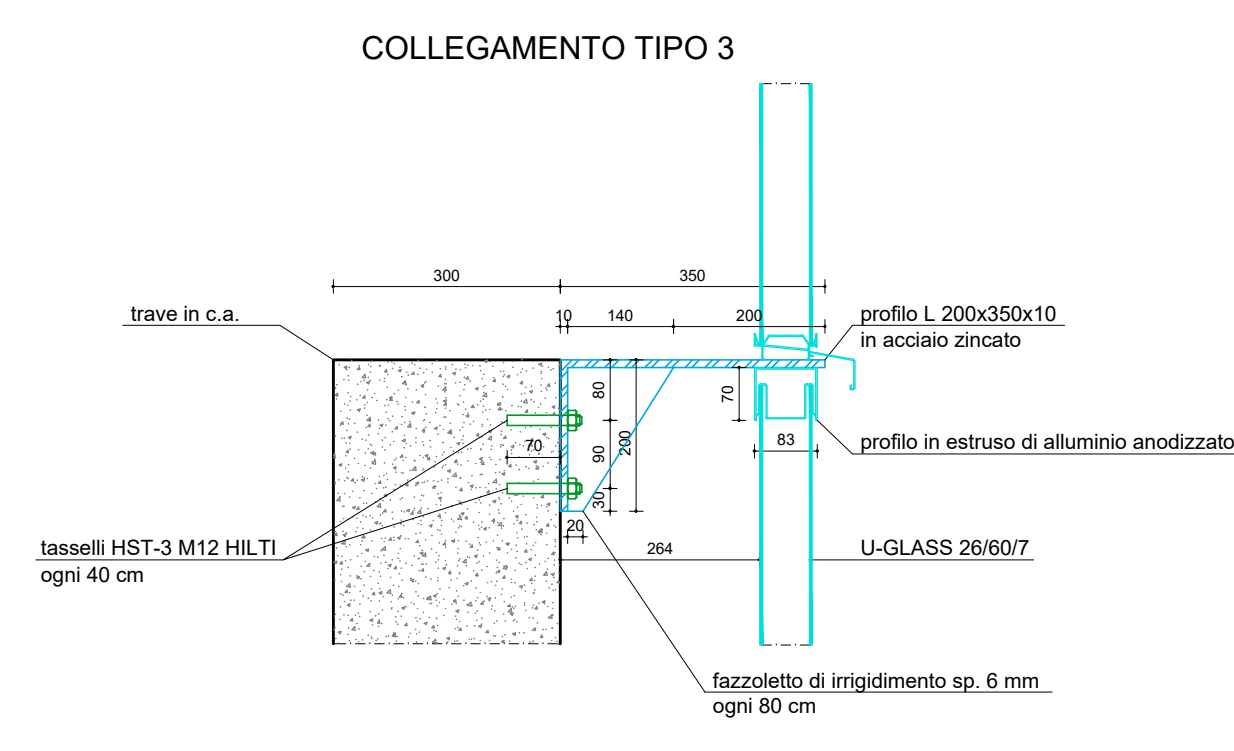
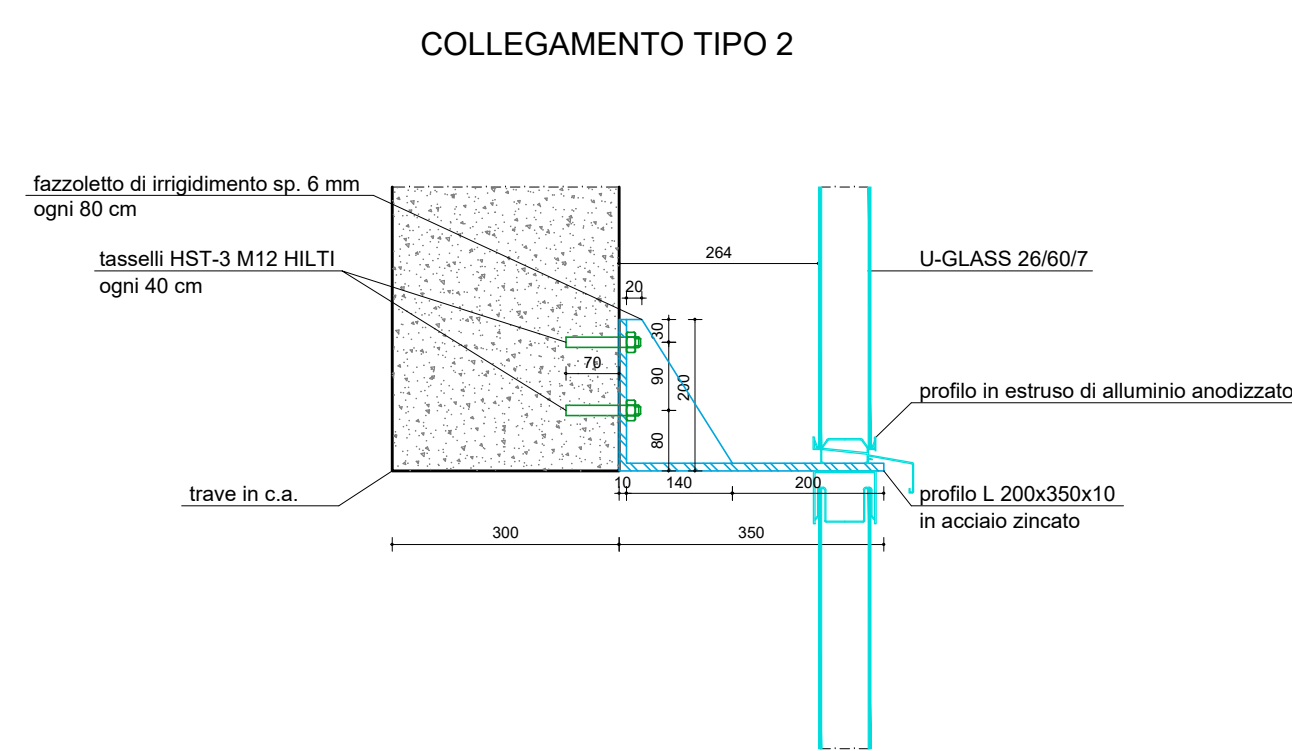
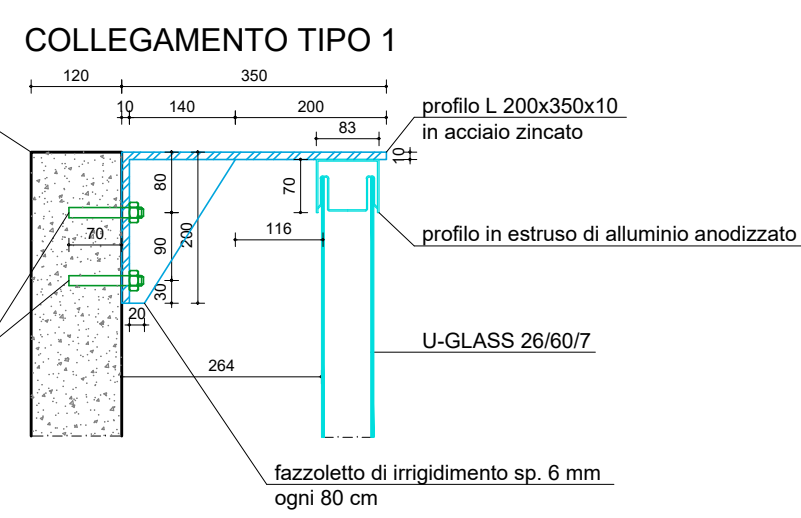
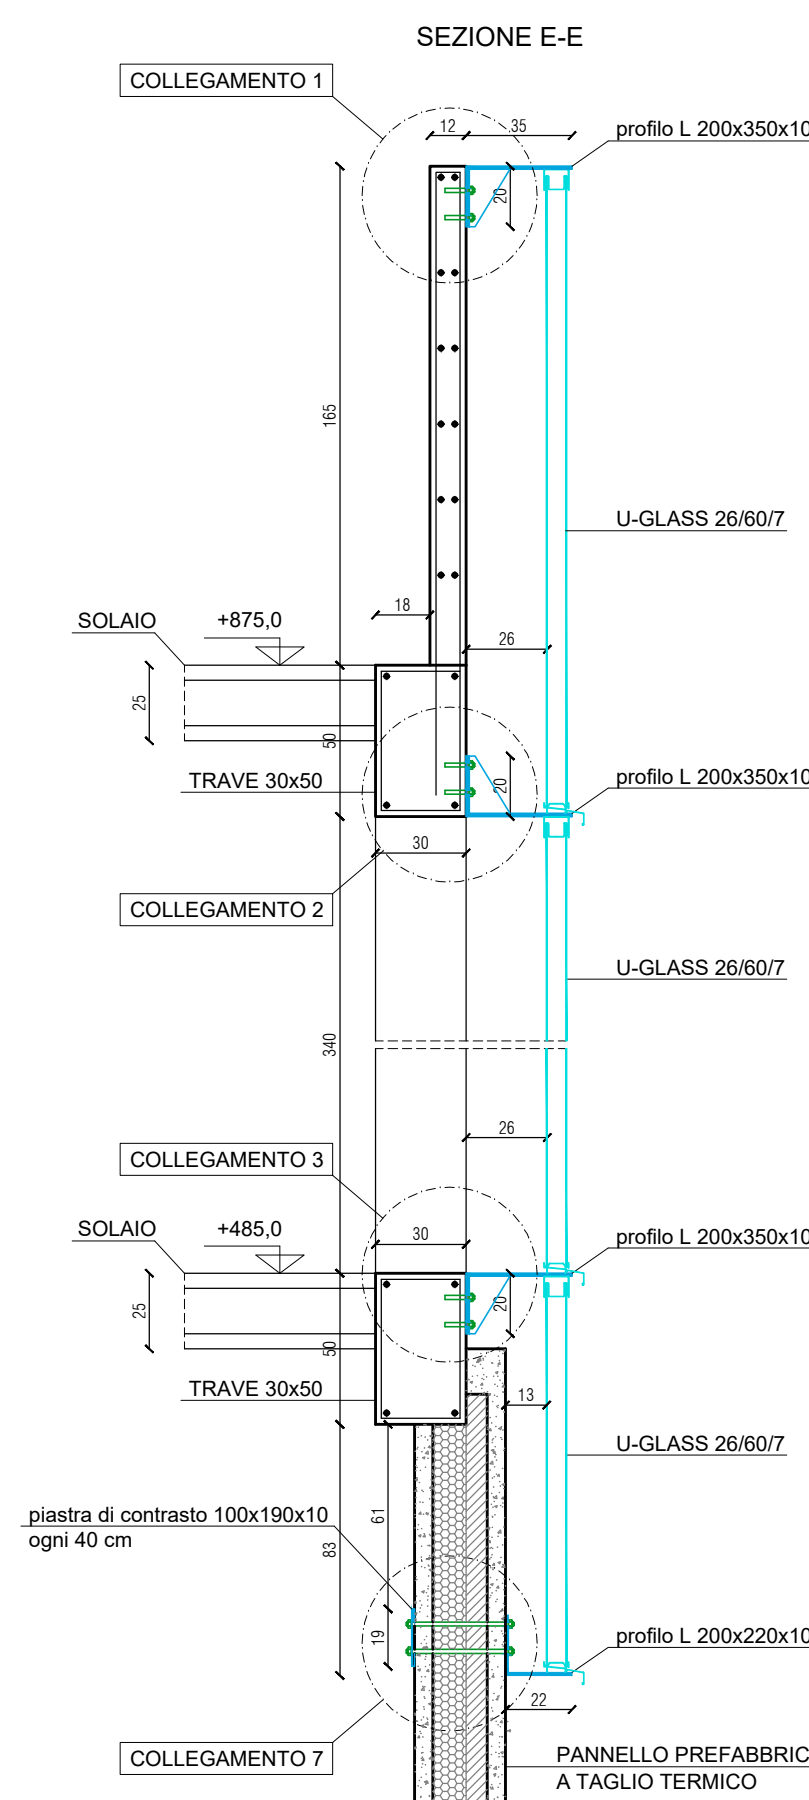
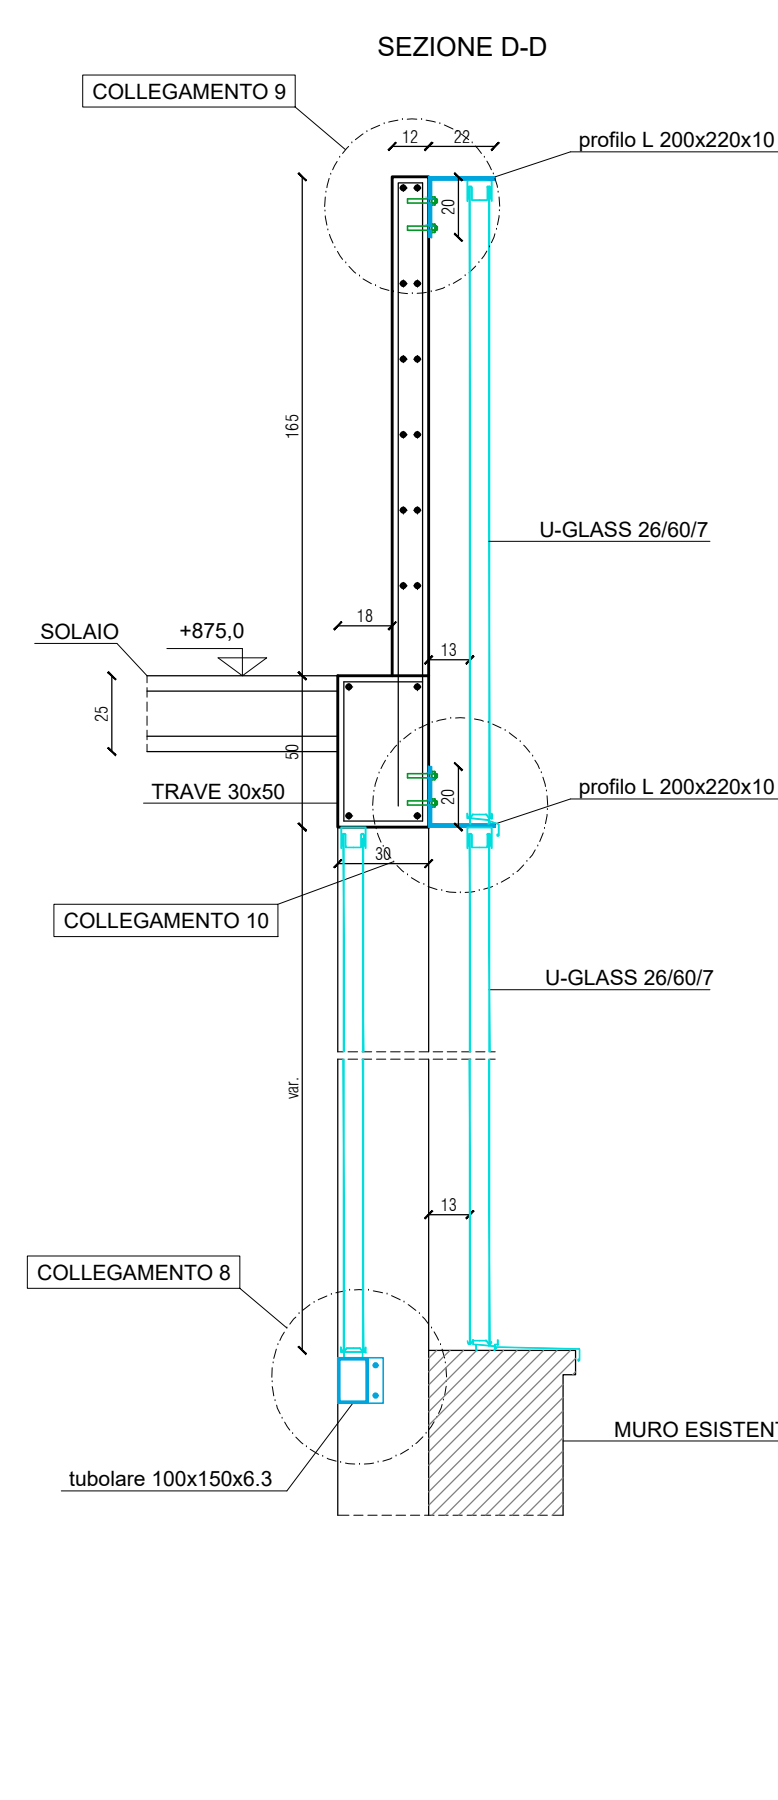
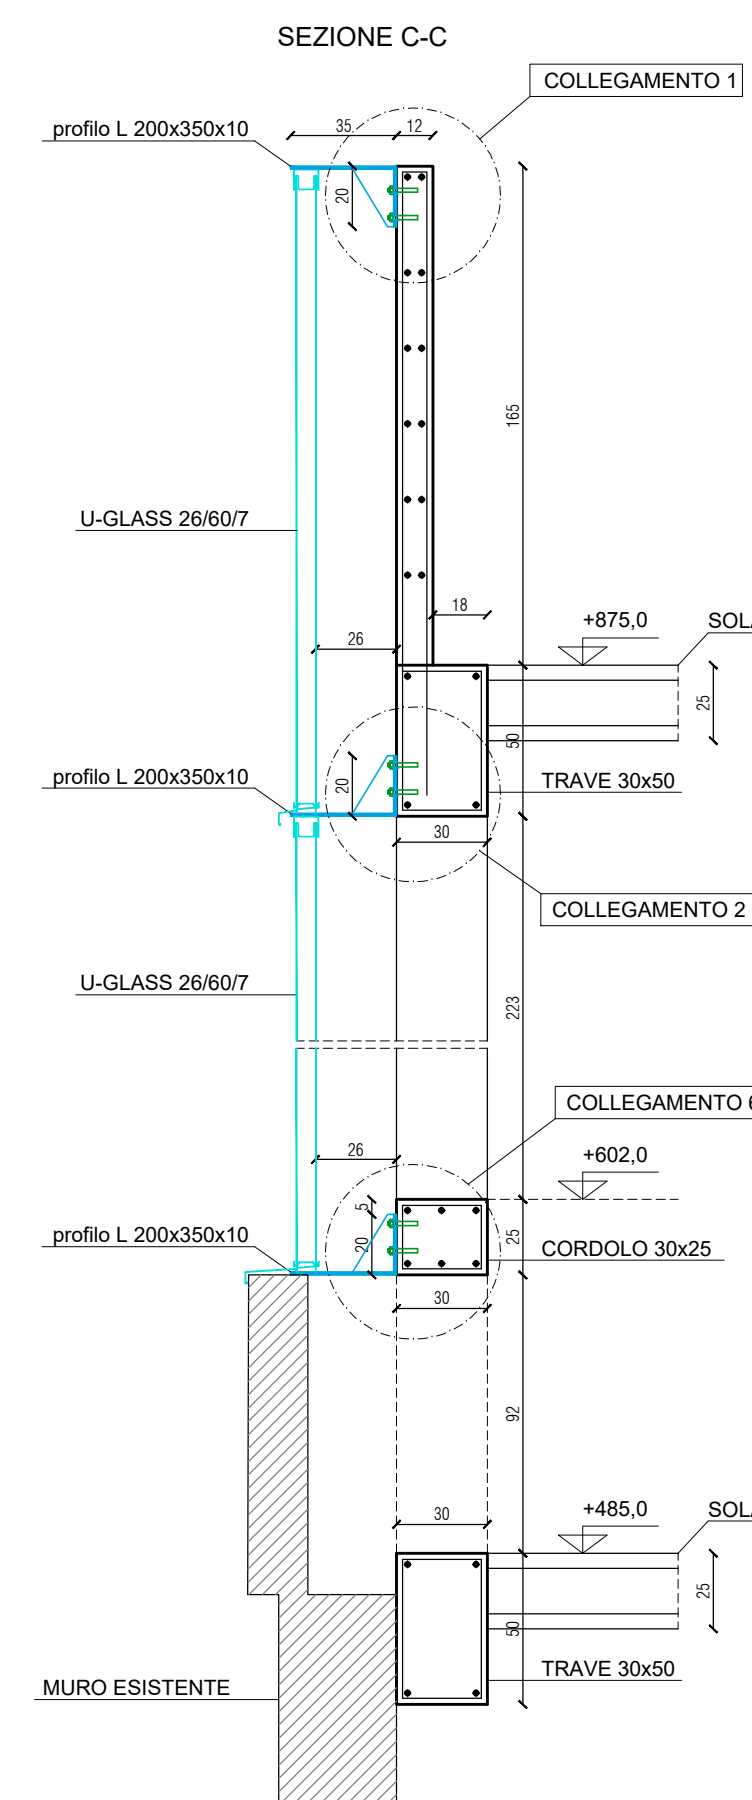


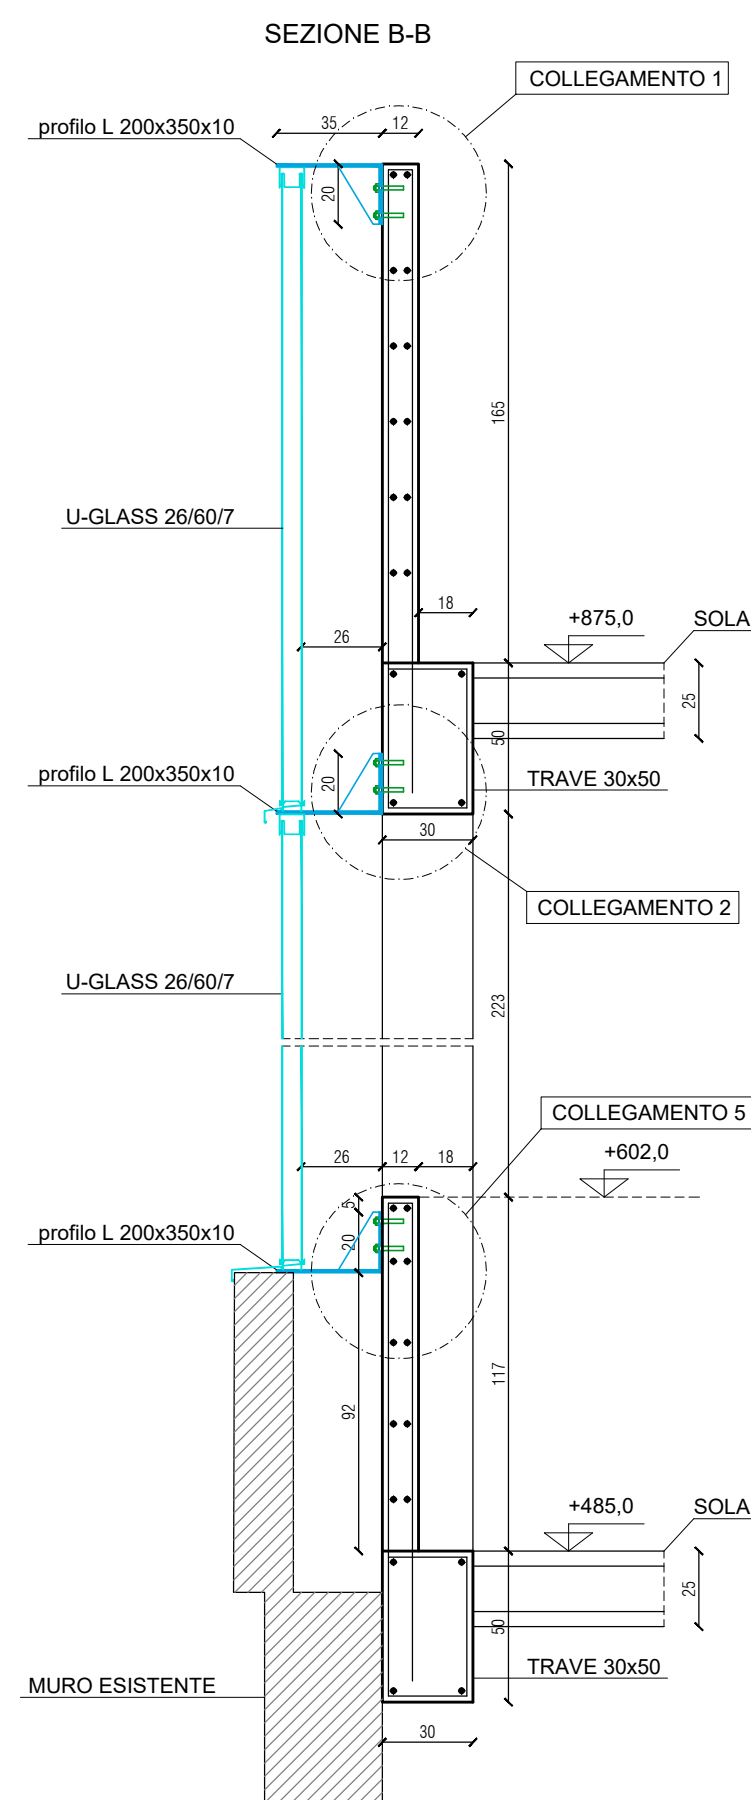


PRESCRIZIONI GENERALI		UNI EN 1090-2																																				
PROTEZIONE SUPERFICIALE STRUTTURALE ☐ GREZZO - TRATTAMENTO ANTIRUGGINE ☒ ZINCATURA A CALDO SECONDO UNI EN ISO 1461		CLASSE DI ESECUZIONE ☐ EXC1 ☒ EXC2 ☐ EXC3 ☐ EXC4																																				
CONTROLLI ☒ visivo 100% ☐ PT _____% ☐ MT _____% ☐ UT _____% ☐ UT _____%	MATERIALI (UNI EN 10027-1) ☒ S235JR TRAVERSI BARACCATURE ☒ S275JR TUBI, PIASTRINE, PROFILATI ☒ S355JR MONTANTI BARACCATURE	BULLONERIA (UNI EN 15048-1) NORMALI - SB ☒ classe 8.8 ☒ zincato elettrolitico																																				
SALDATURE (UNI EN ISO 3834) SEZIONE TIPICA SALDATURE - ECCEZIONI DIVERSE INDICAZIONI In saldature a cordoni d'angolo vanno realizzate secondo le WPS interne			INTERPRETAZIONE VISTE E SEZIONI SECONDO PROIEZIONE EUROPEA 																																			
PROCEDIMENTO ☒ Sotto gas protettore (MAG) ☐ S1 + S2 ☐ SP=0.7xS2		CONTROLLI ☒ dimensionale 100% ☒ visivo 100%																																				
TOLLERANZE (UNI EN 22768-1)																																						
CLASSE DI TOLLERANZA <table><tr><th>Designazione</th><th>Dimensioni</th><th>oltre 3 fino a 6</th><th>oltre 6 fino a 30</th><th>oltre 30 fino a 120</th><th>oltre 120 fino a 400</th><th>oltre 400 fino a 1000</th><th>oltre 1000 fino a 2000</th><th>oltre 2000 fino a 4000</th></tr><tr><td>C</td><td>GRIGIOLANA</td><td>± 0,3</td><td>± 0,5</td><td>± 0,8</td><td>± 1,2</td><td>± 2</td><td>± 3</td><td>± 4</td></tr></table>		Designazione	Dimensioni	oltre 3 fino a 6	oltre 6 fino a 30	oltre 30 fino a 120	oltre 120 fino a 400	oltre 400 fino a 1000	oltre 1000 fino a 2000	oltre 2000 fino a 4000	C	GRIGIOLANA	± 0,3	± 0,5	± 0,8	± 1,2	± 2	± 3	± 4	SCOSTAMENTI LIMITE PER CAMPI DI DIMENSIONI NOMINALI <table><tr><th>Designazione</th><th>Dimensioni</th><th>oltre 3 fino a 6</th><th>oltre 6 fino a 30</th><th>oltre 30 fino a 120</th><th>oltre 120 fino a 400</th><th>oltre 400 fino a 1000</th><th>oltre 1000 fino a 2000</th><th>oltre 2000 fino a 4000</th></tr><tr><td>C</td><td>GRIGIOLANA</td><td>± 0,3</td><td>± 0,5</td><td>± 0,8</td><td>± 1,2</td><td>± 2</td><td>± 3</td><td>± 4</td></tr></table>	Designazione	Dimensioni	oltre 3 fino a 6	oltre 6 fino a 30	oltre 30 fino a 120	oltre 120 fino a 400	oltre 400 fino a 1000	oltre 1000 fino a 2000	oltre 2000 fino a 4000	C	GRIGIOLANA	± 0,3	± 0,5	± 0,8	± 1,2	± 2	± 3	± 4
Designazione	Dimensioni	oltre 3 fino a 6	oltre 6 fino a 30	oltre 30 fino a 120	oltre 120 fino a 400	oltre 400 fino a 1000	oltre 1000 fino a 2000	oltre 2000 fino a 4000																														
C	GRIGIOLANA	± 0,3	± 0,5	± 0,8	± 1,2	± 2	± 3	± 4																														
Designazione	Dimensioni	oltre 3 fino a 6	oltre 6 fino a 30	oltre 30 fino a 120	oltre 120 fino a 400	oltre 400 fino a 1000	oltre 1000 fino a 2000	oltre 2000 fino a 4000																														
C	GRIGIOLANA	± 0,3	± 0,5	± 0,8	± 1,2	± 2	± 3	± 4																														
Nota Nazionale: - Dimensione che è proporzionale alle norme per i raccordi italiani		Valori in millimetri																																				

KEYPLAN

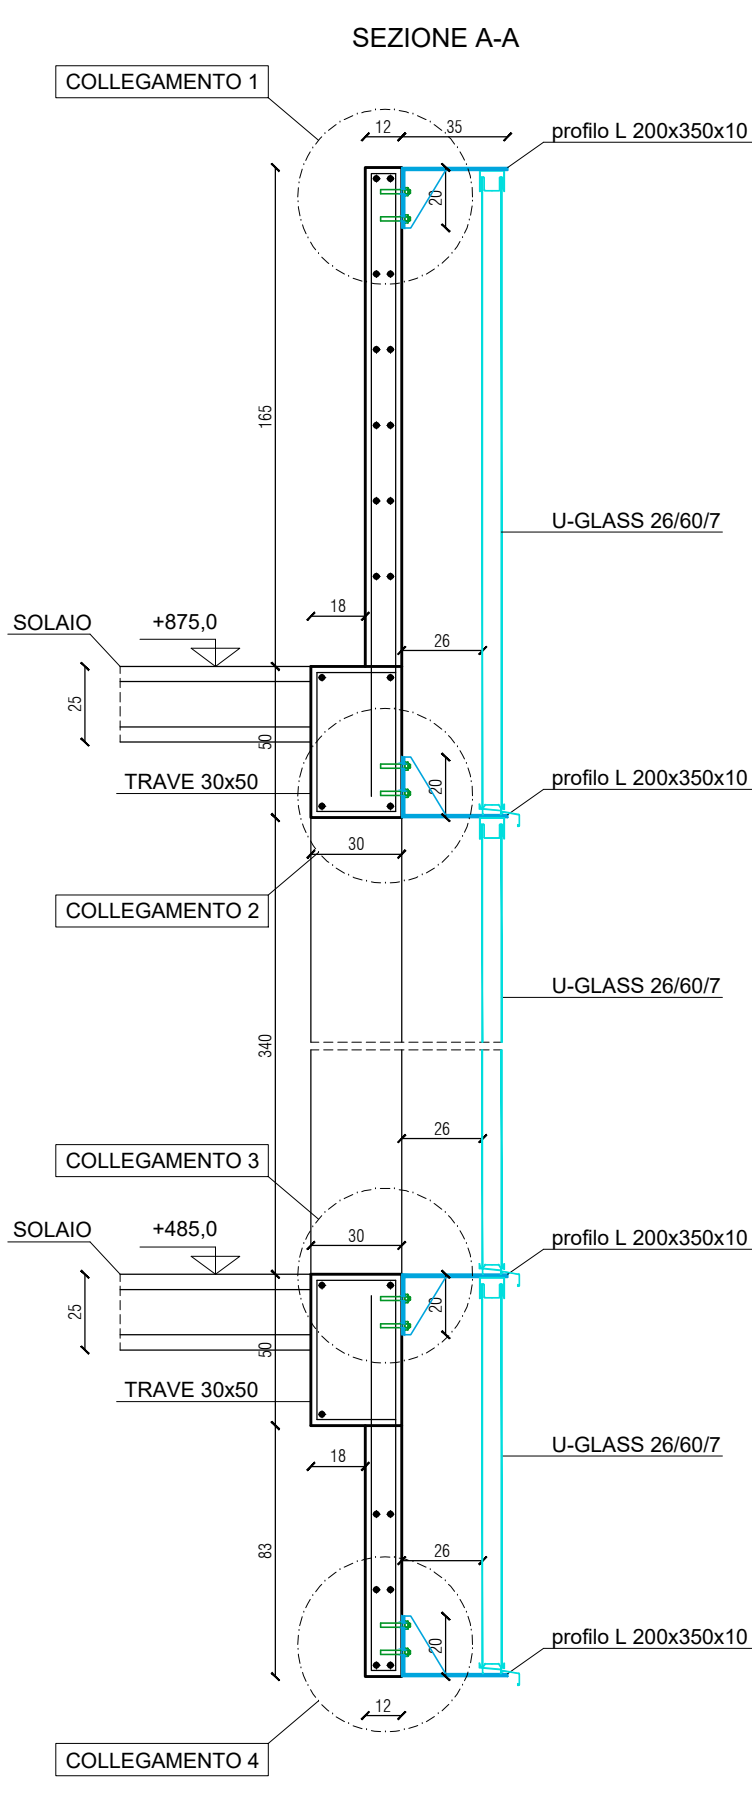


CARATTERISTICHE MATERIALI OPERE DI FONDAZIONE CALCESTRUZZO (UNI EN 206-2006 - UNI 11104-2004) Rca a P. Min. (C28/30) CLASSE DI ESPOSIZIONE: XC2 RAPPORTO MAX ACQUACIMENTO: 0.55 QUANTITA' MINIMA CEMENTO (kg): 120 CLASSE DI CONSISTENZA: S4 QUANTITA' MAX INERTE (mm)120 COPRIFERRO (C): 3 cm ACCIAIO D'ARMATURA (UNI EN 10080-2005) B450C (da Ø6 a Ø26)	NORMATIVA DI RIFERIMENTO D.M. 17/1/2018 NTC - ISTRUZIONI 21/01/2019 VERIFICA CON IL METODO DEGLI STATI LIMITE N.B. PER IL FORNITORE DEL FERRO AI SENSI DEL PARAGRAFO 11.3.2.10.4 DELLE N.T.C. 2008 DEVONO ESSERE EFFETTUATE CAMPIONATURE DI TRE SPEZZIONI (L=1.20CM) PER OGNI DI PRINCIPALE, DA INVIARE AL LABORATORIO PRIMA DELLA POSA IN OPERA.
OPERE IN ELEVAZIONE: TRAVI - SETTI - PILASTRI - SOLAI CALCESTRUZZO (UNI EN 206-2006 - UNI 11104-2004) Rca a 40. Min. (C30/36) CLASSE DI ESPOSIZIONE: XC1 RAPPORTO MAX ACQUACIMENTO: 0.50 QUANTITA' MINIMA CEMENTO (kg): 140 CLASSE DI CONSISTENZA: S4 QUANTITA' MAX INERTE (mm)120 COPRIFERRO (C): 3 cm ACCIAIO D'ARMATURA (UNI EN 10080-2005) B450C (da Ø6 a Ø26)	SOVRAPPOSIZIONE FERRI CORRENTI ≥ 900 (MINIMO 100 CM) SOVRAPPOSIZIONE MINIMA R.E.S. 2 MAGLIE GANCI DI ANCORAGGIO DELLE STAFFE CHIUDERE LE STAFFE CON GANCI A 45° E LUNGI ALMENO 10 DIAMETRI PER ASSICURARE IL CORRETTO ANCORAGGIO ANTISISMICO.
ACCIAI DA CARRENTERIA NORME DI RIFERIMENTO: - Normale: UNI EN 10025; - tubi senza saldature: UNI EN 10216; - tubi saldati: UNI EN 10217-1. CARATTERISTICHE: Profili principali: - Tipo: S275 - Rk (N/mm²): 275 - Rk (N/mm²): 430 Profili secondari: - Tipo: S275 - Rk (N/mm²): 275 - Rk (N/mm²): 430 - Rk (N/mm²): 430 - Rk (N/mm²): 430	ANCORAGGIO FERRI DI ESTREMITA' RISOLVARE VERTICAMENTE I TRATTI TERMINALI DEI FERRI D'ESTREMITA'. N.B.: L'IMPRESA DEVE DI AVVISARE LA D.L. ALMENO 48 ORE PRIMA DEI GETTI DI OPERE STRUTTURALI. NESSUNA OPERA STRUTTURALE PUO' ESSERE GETTATA SENZA IL PREVENTIVO CONSENSO DELLA D.L. I GETTI POSSONO AVERE SOLO SOLO VISTA, CON ESITO POSITIVO, DELLA D.L. O DEI SUOI COLLABORATORI PER IL CONTROLLO DEL FERRO (QUANTITA' E CORRETTO POSIZIONAMENTO) E DI TUTTI I PARTICOLARI ESECUTIVI. LA D.L. DECLINA OGNI RESPONSABILITA' PER I GETTI DEI QUALI NON SIA STATO AVVISATO.

PARTICOLARI ARMATURE AGGIUNTIVE ATTORNO AD APERTURE NELLE PARETI IN C.A.

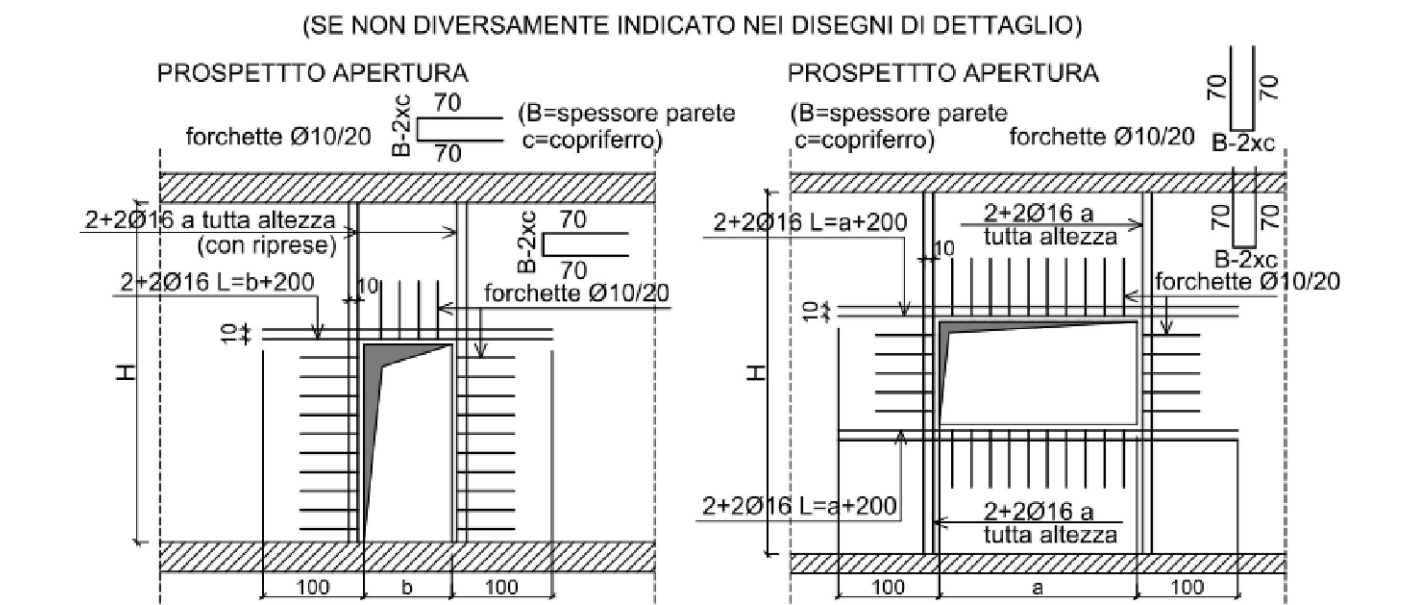

SCHEMA ARMATURA D'ANGOLO/ESTREMITA' PARETI/SETTI IN C.A.

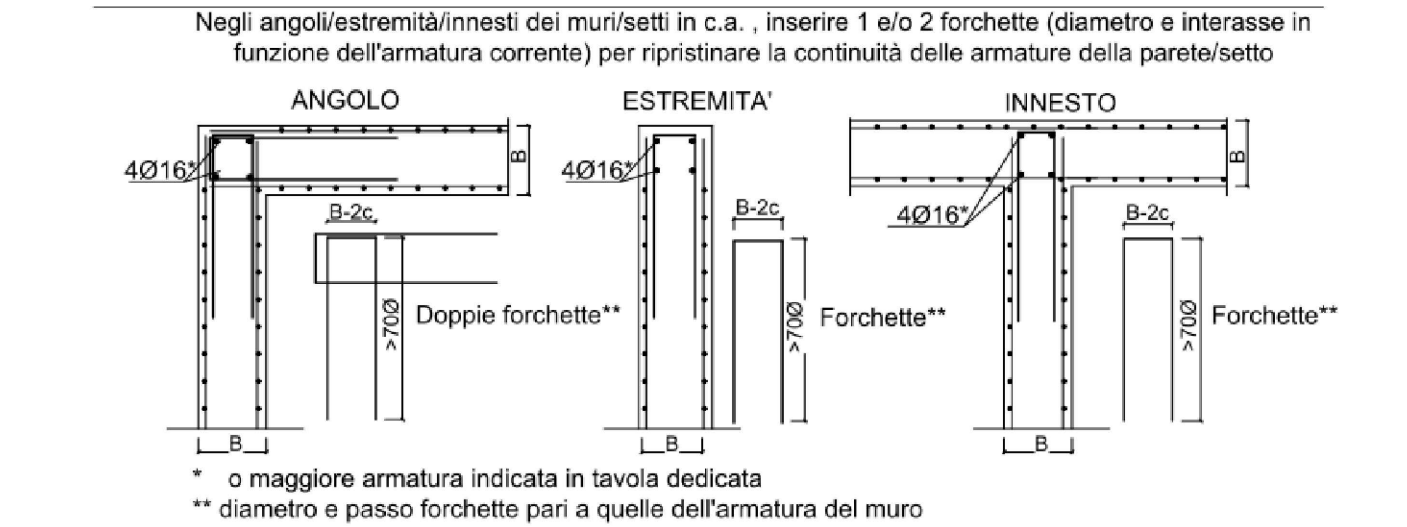

* o maggiore armatura indicata in tavola dedicata
 ** diametro e passo forchette pari a quello dell'armatura del muro

FINANZIATO DA Regione Lombardia	ACCORDO DI RILANCIO ECONOMICO SOCIALE E TERRITORIALE (AREST) FINALIZZATO AD ATTUARE UN PROGRAMMA DI INTERVENTI CHE FAVORISCANO L'ATTRATTIVITA' E LA COMPETITIVITA' DI TERRITORI E IMPRESE E IL SOSTEGNO ALL'OCCUPAZIONE
COMMITTEE Regione Lombardia	COMUNE DI BUSTO GAROLFO Città Metropolitana di Milano Piazza A. Diaz, 1 20038 - Busto Garolfo (MI)
IN PARTNERIATO CON BANCA DI CREDITO COOPERATIVO DI Busto Garolfo e Buguggiate S.r.l. Via Mantovani 50 20038 - Busto Garolfo (MI)	BIRRIFICIO DI LEGNANO S.r.l. Via San Vittore 40 20123 - Milano (MI)

PROGETTO DI RIQUALIFICAZIONE DELL'EDIFICIO EX TESSITURA PESSINA & SALA

CUP: C78C2200076004
 Via Verdi 1, Busto Garolfo (MI)

PROGETTISTI CAPOGRUPPO Arch. Riccardo Carnaghi Via Milano 1, Busto Garolfo (MI) 20038 - Busto Garolfo (MI) C.F. 014000003010101010 P. IVA 040120703010101010 Tel. +39 033 7513432 riccardo.carnaghi@regione.lombardia.it	MANDANTI Arch. Matteo Bellini Via S. Siro 10, Busto Garolfo (MI) 20038 - Busto Garolfo (MI) C.F. 014000003010101010 P. IVA 040120703010101010 Tel. +39 033 7513432 matteo.bellini@regione.lombardia.it	E Plus Studio S.r.l. Società per Azioni Via S. Siro 10, Busto Garolfo (MI) 20038 - Busto Garolfo (MI) C.F. 014000003010101010 P. IVA 040120703010101010 Tel. +39 033 7513432 eplusstudio@regione.lombardia.it	Dott. Geol. Marco Stoppa Società per Azioni Via S. Siro 10, Busto Garolfo (MI) 20038 - Busto Garolfo (MI) C.F. 014000003010101010 P. IVA 040120703010101010 Tel. +39 033 7513432 marco.stoppa@regione.lombardia.it
---	---	---	--

TIMBRE E FIRMA Arch. Riccardo Carnaghi Responsabile Area Demanio e Patrimonio Immobiliare	CONSULENTI Arch. Giorgio Facciniani Ing. Matteo Monogato P. Gabriele Latini
---	--

PROGETTO ESECUTIVO

ELABORATO STRUTTURE Particolari Strutture di fissaggio rivestimenti U-GLASS	SCALA 1:100 - 1:25 - 1:10
---	-------------------------------------

Data 7 maggio 2024	Revisione 1	Descrizione Particolari Strutture di fissaggio rivestimenti U-GLASS	TAVOLA D.19
-----------------------	----------------	--	------------------------------