


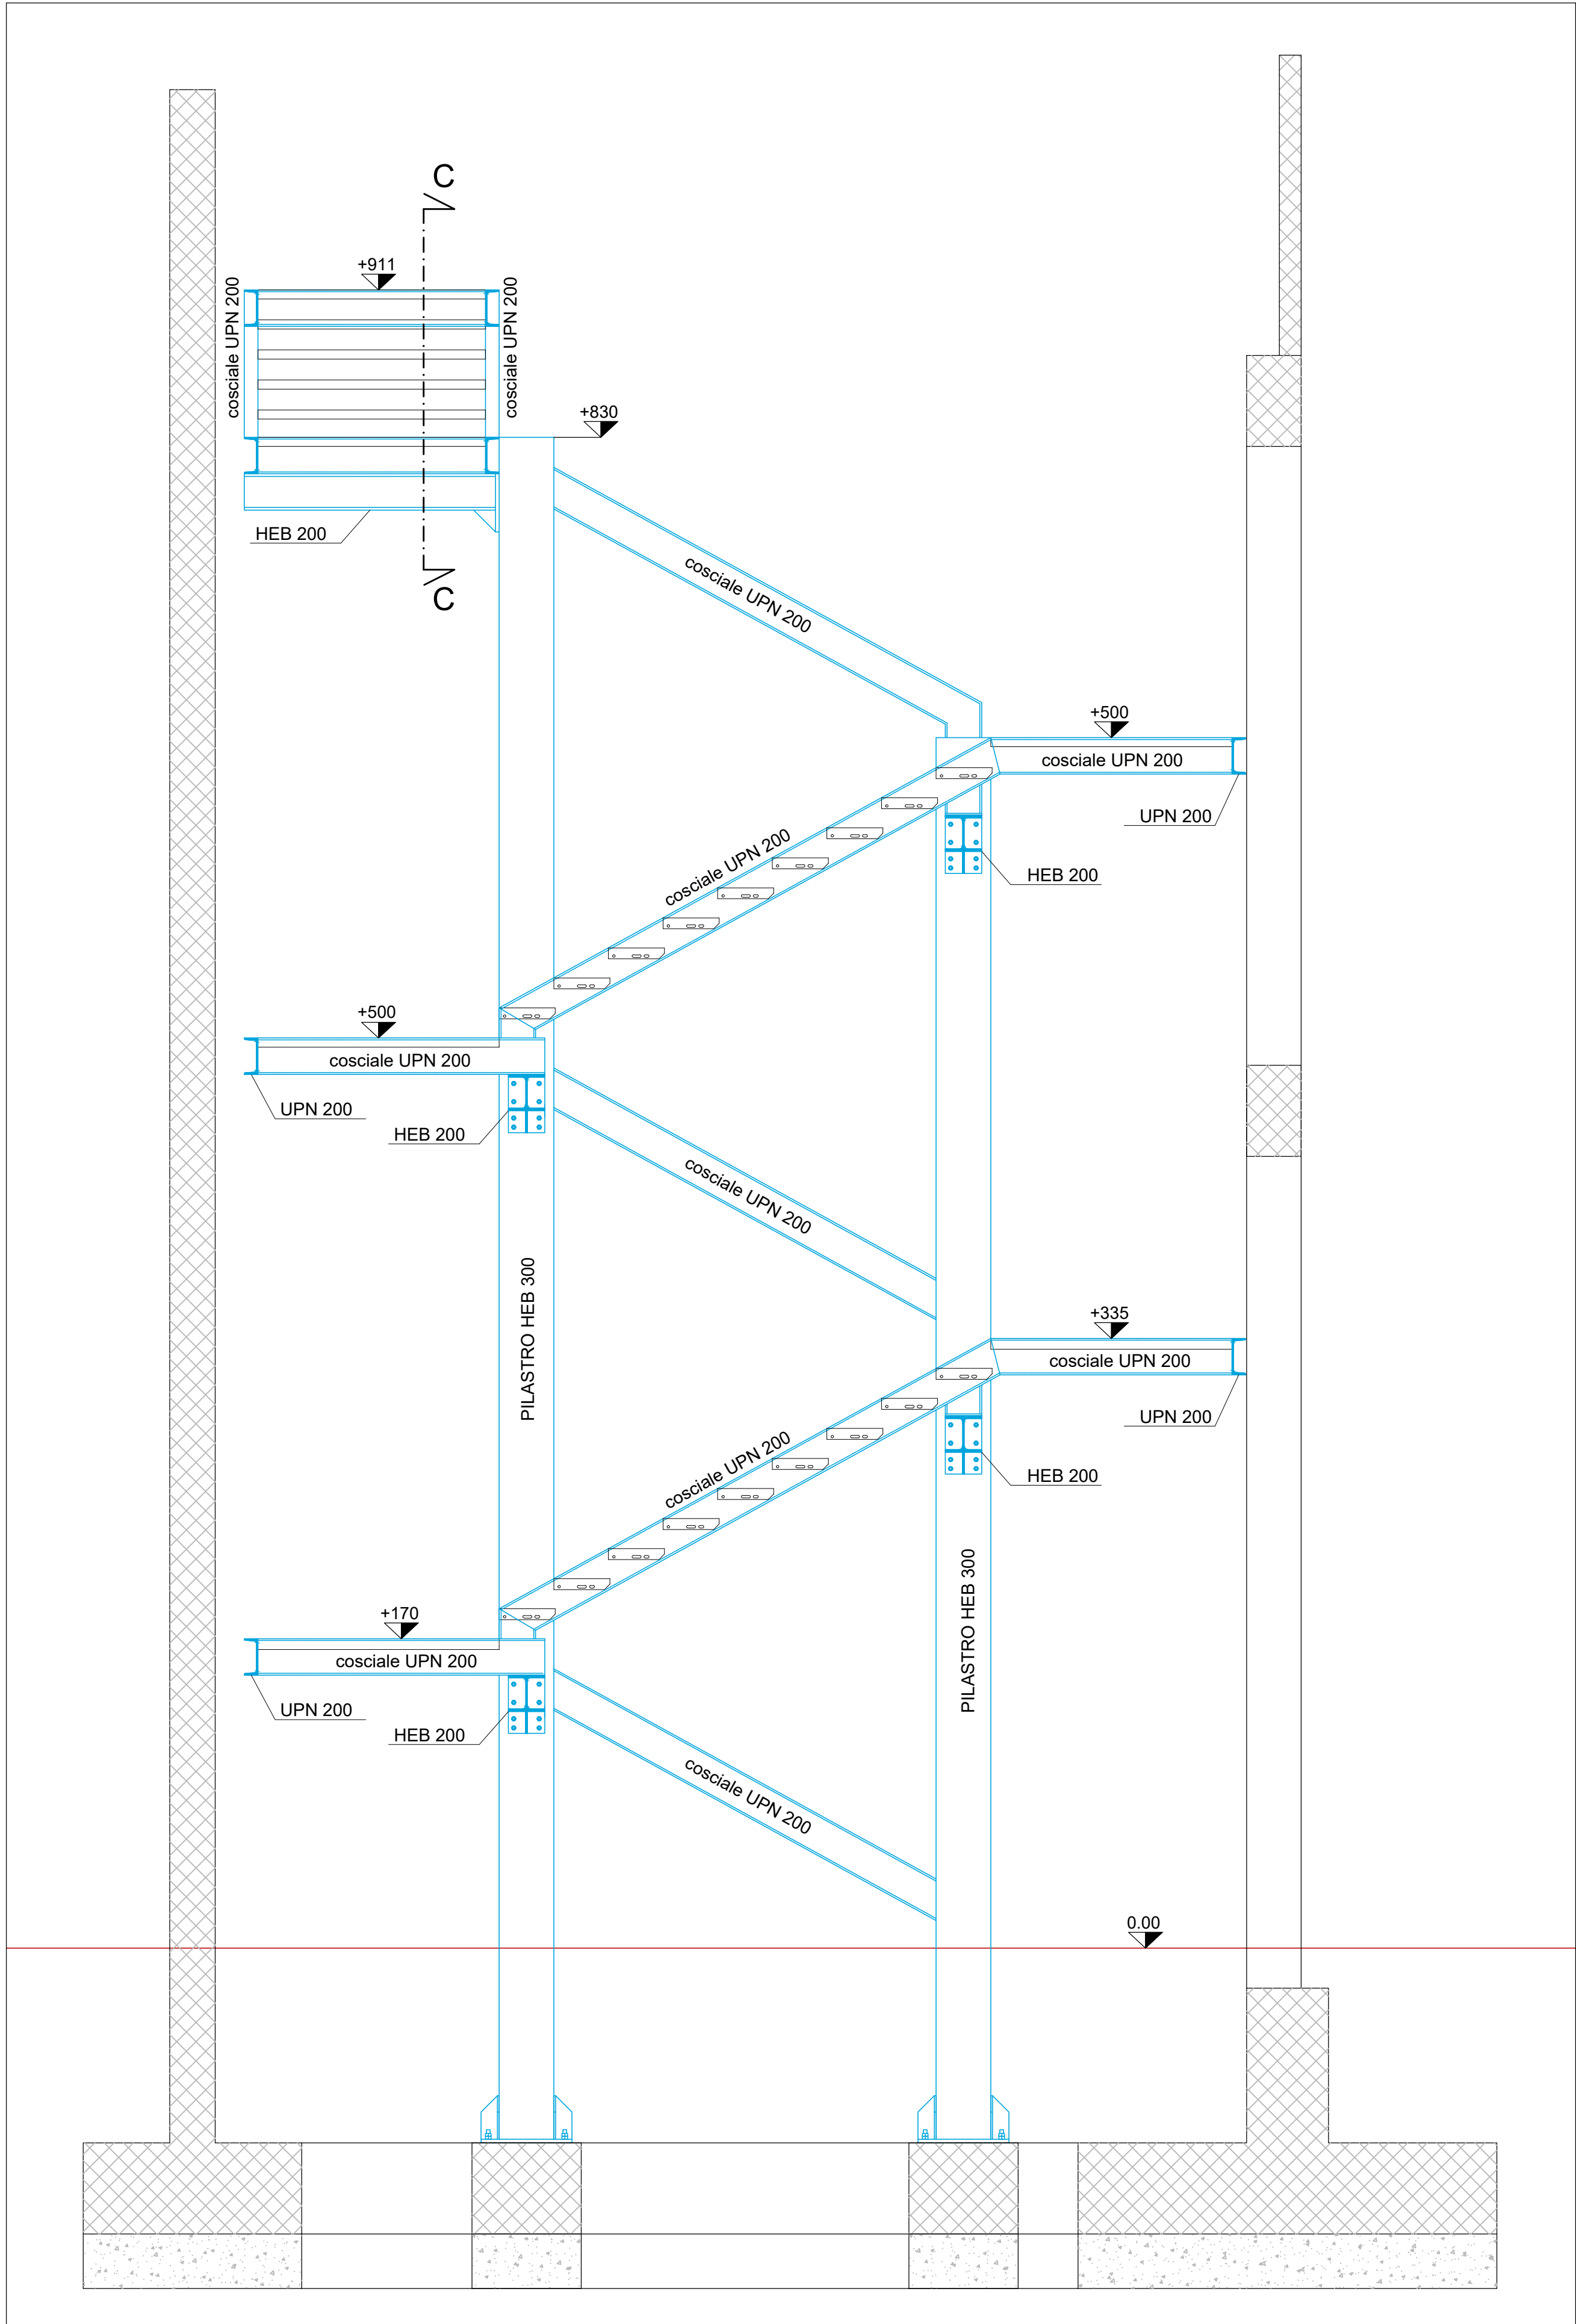
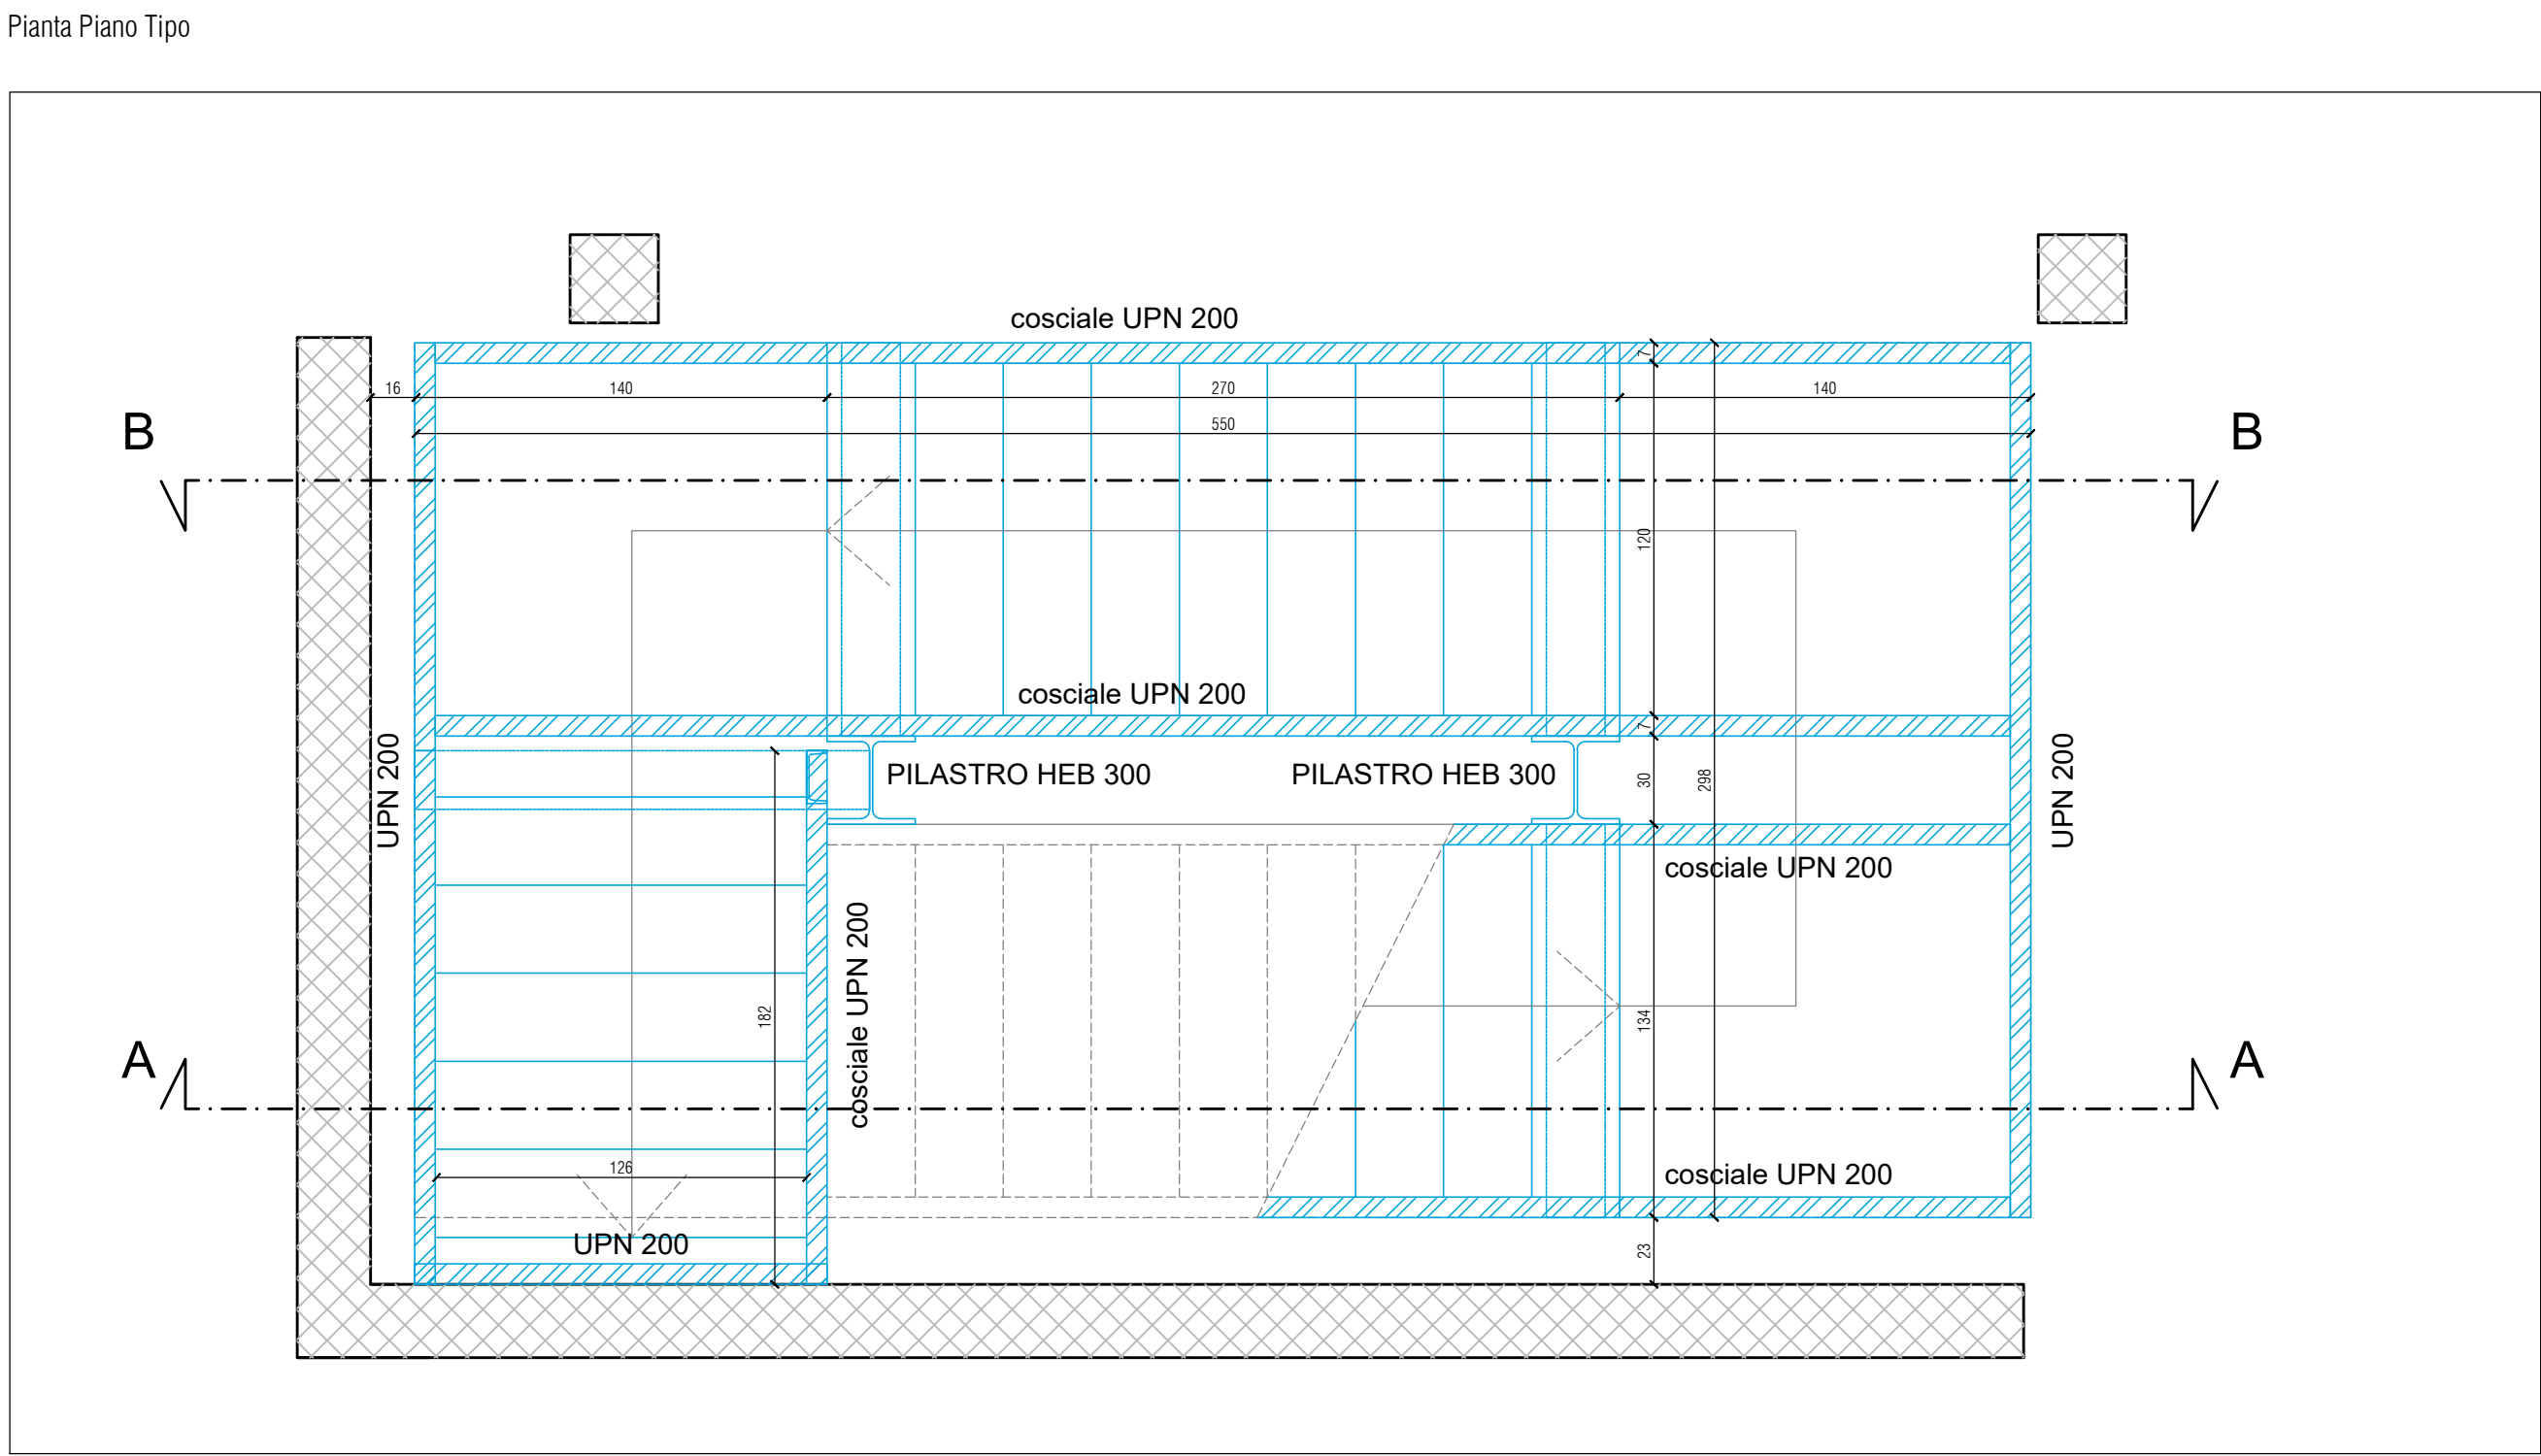
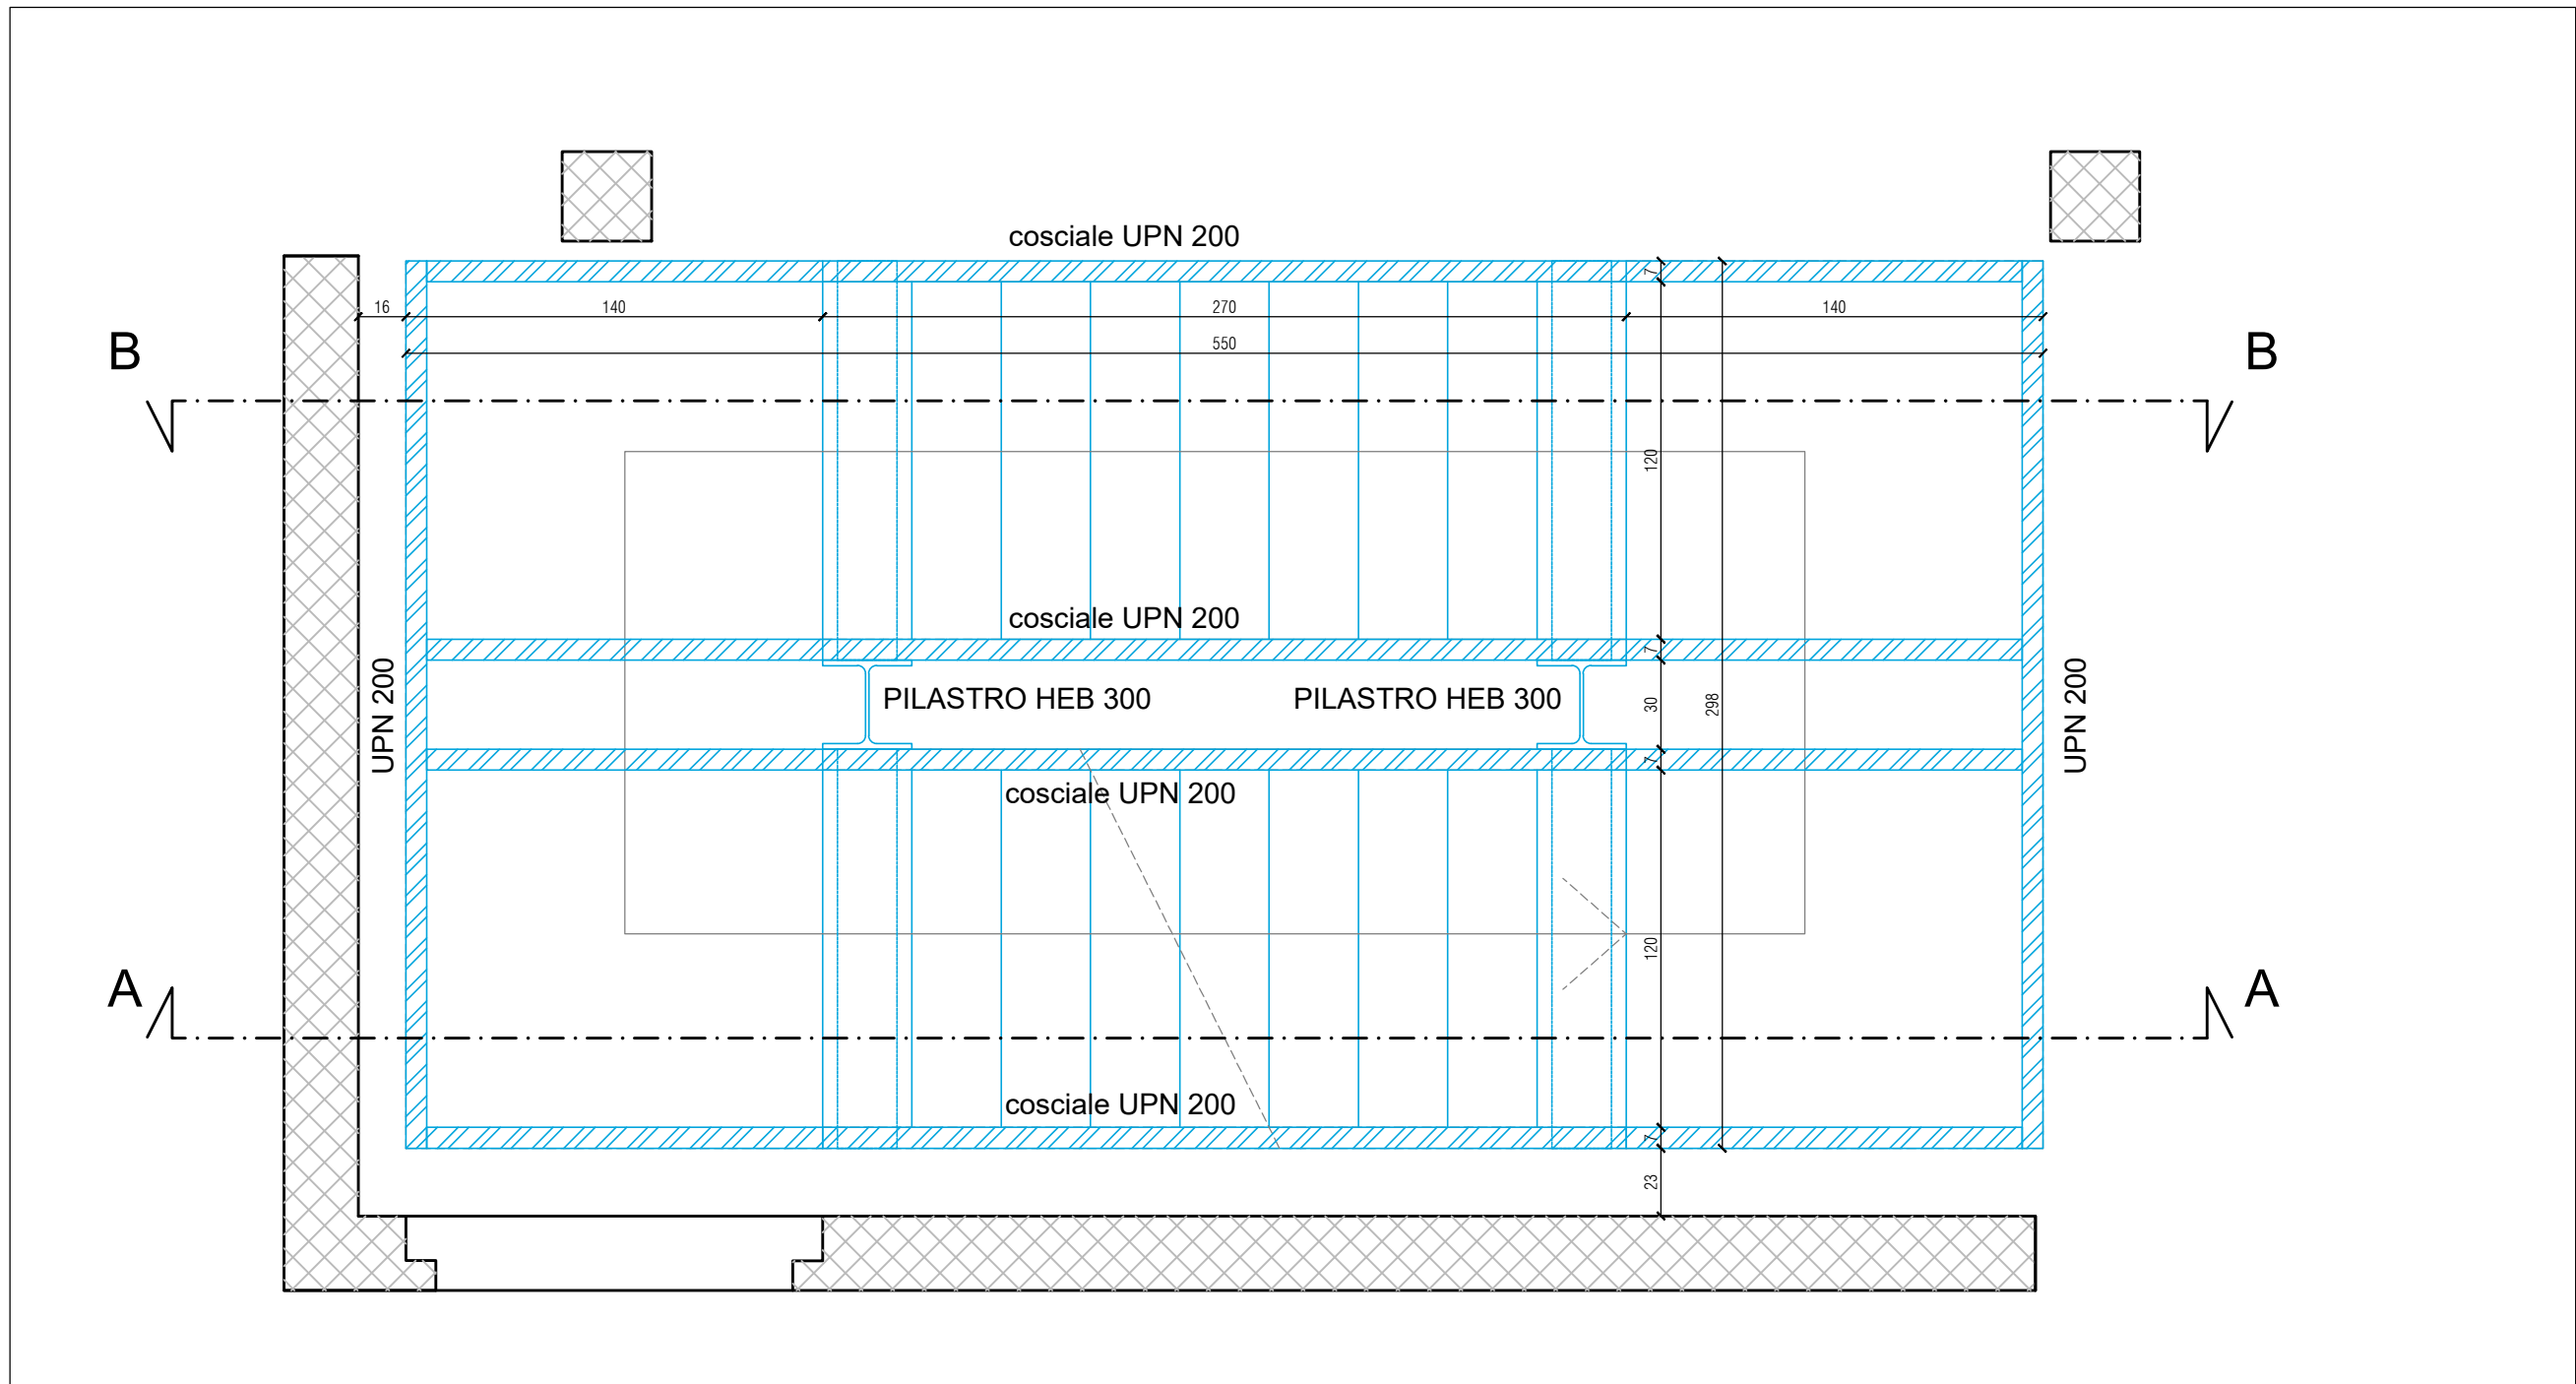
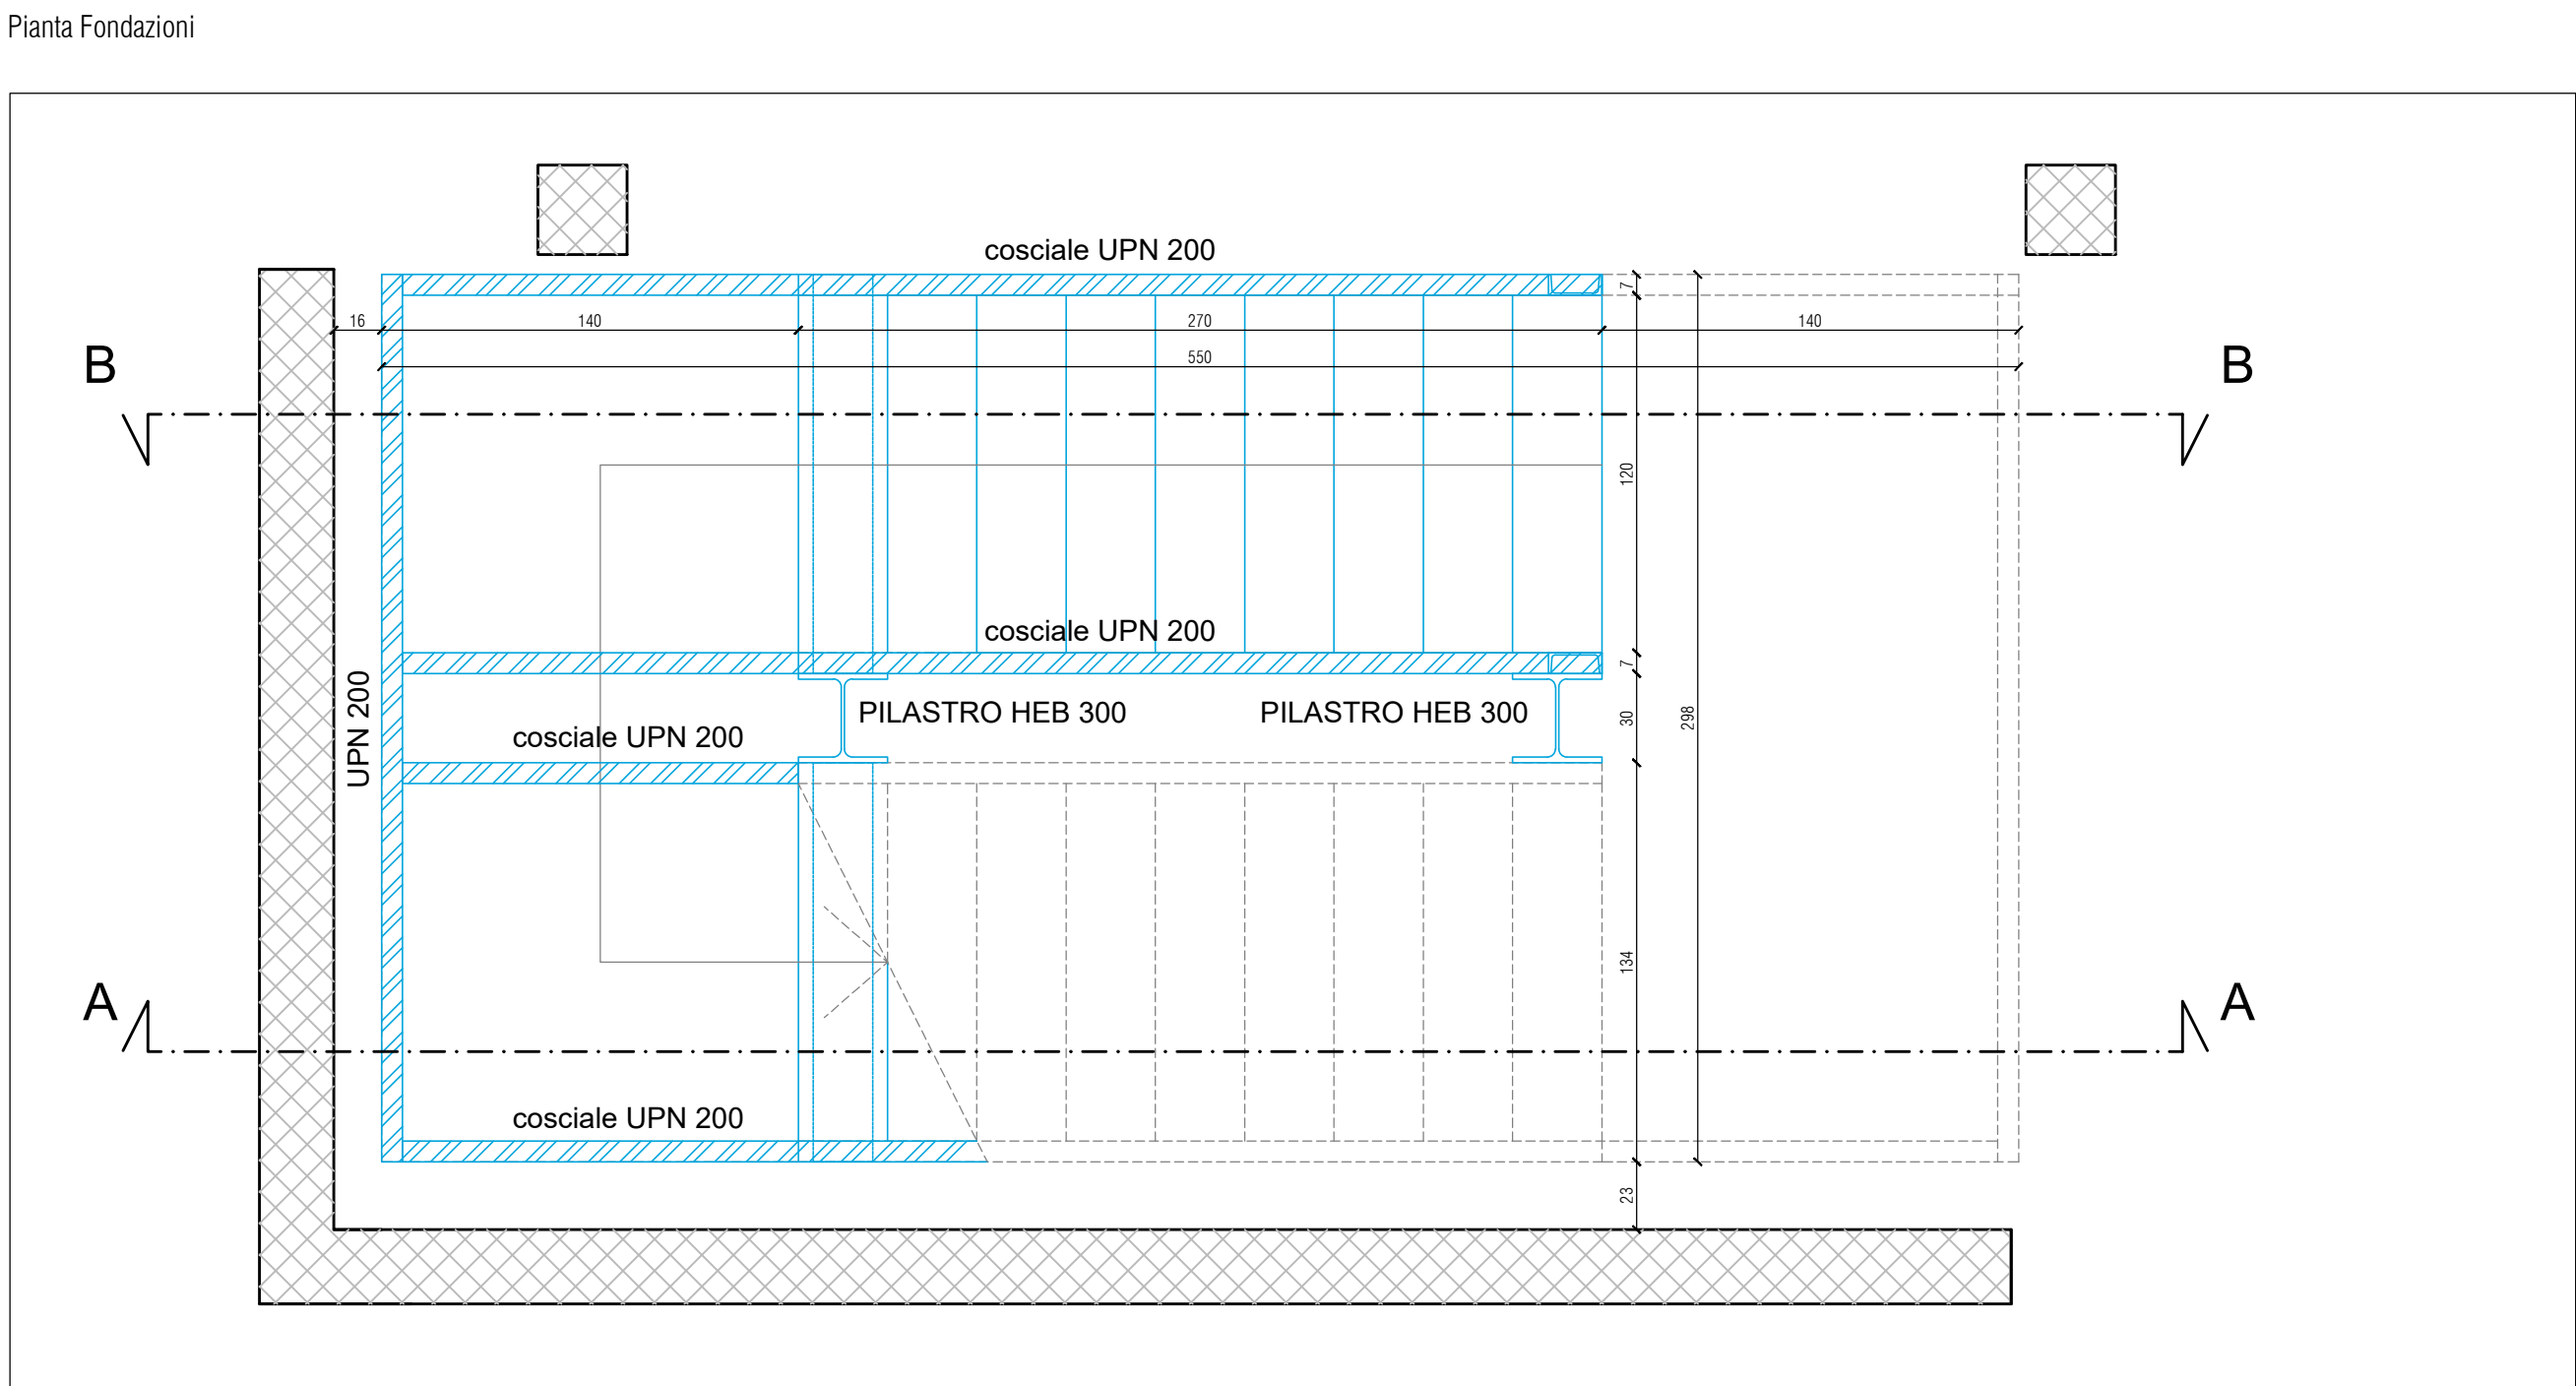


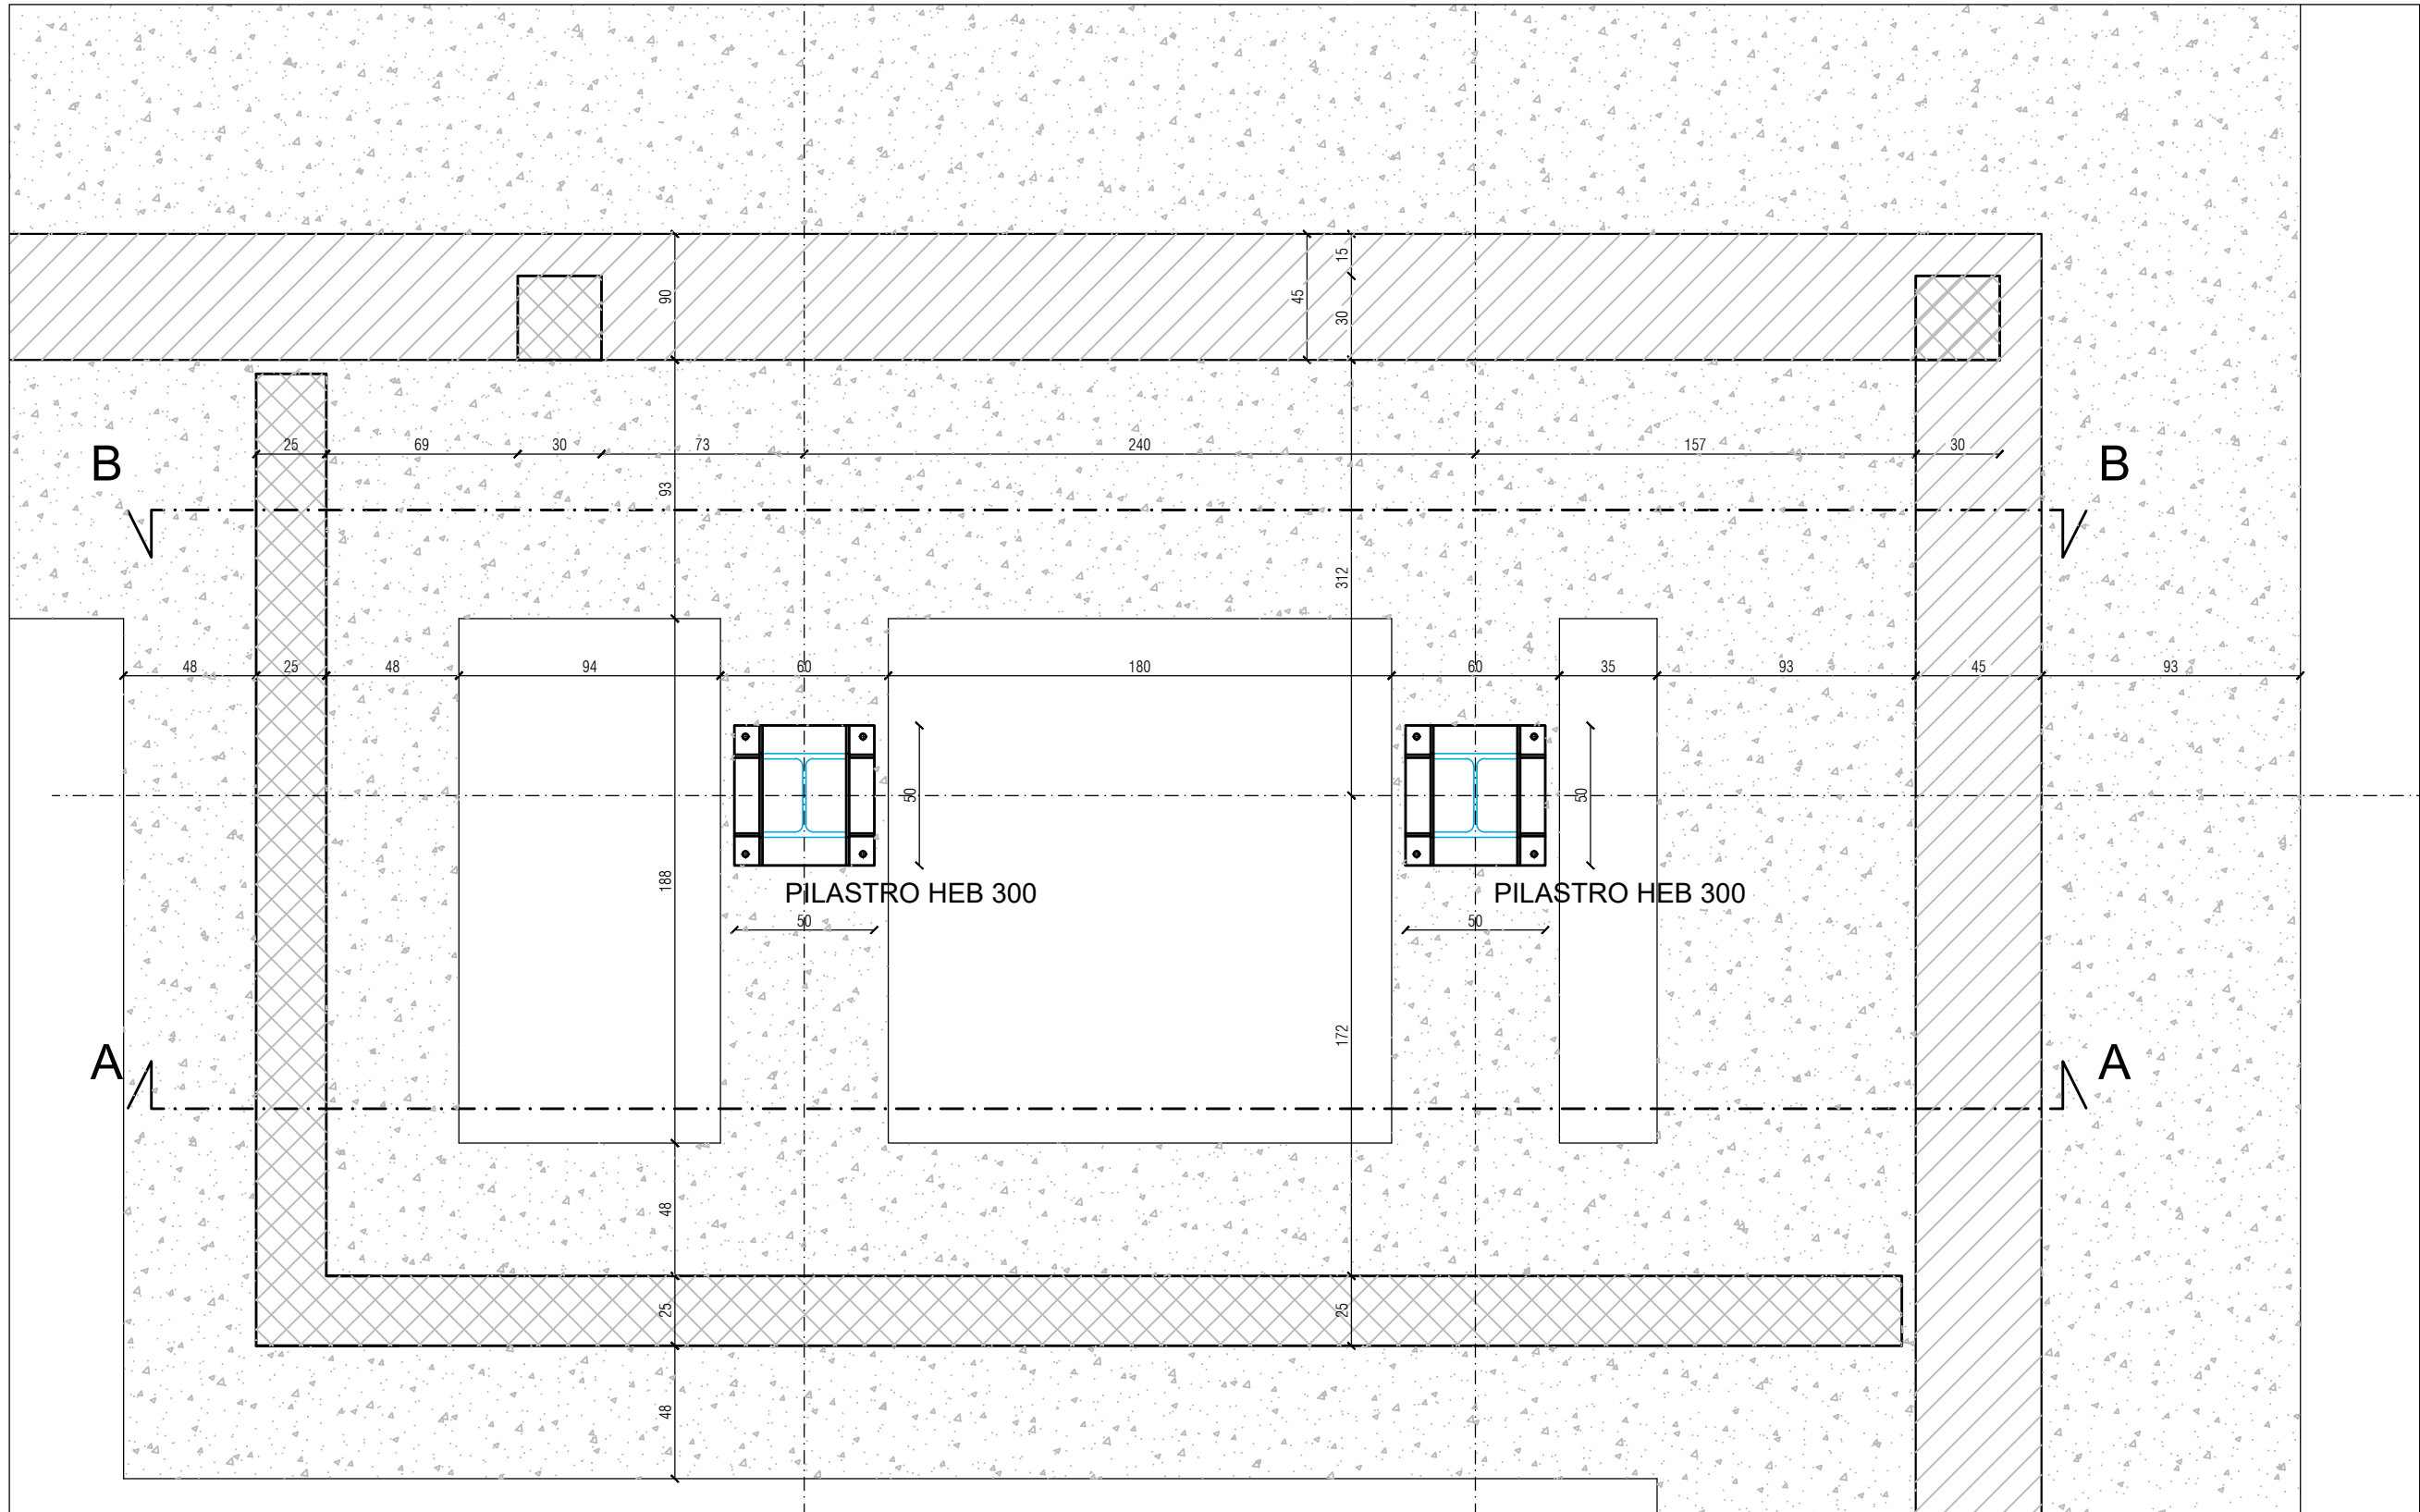




Sezione A-A

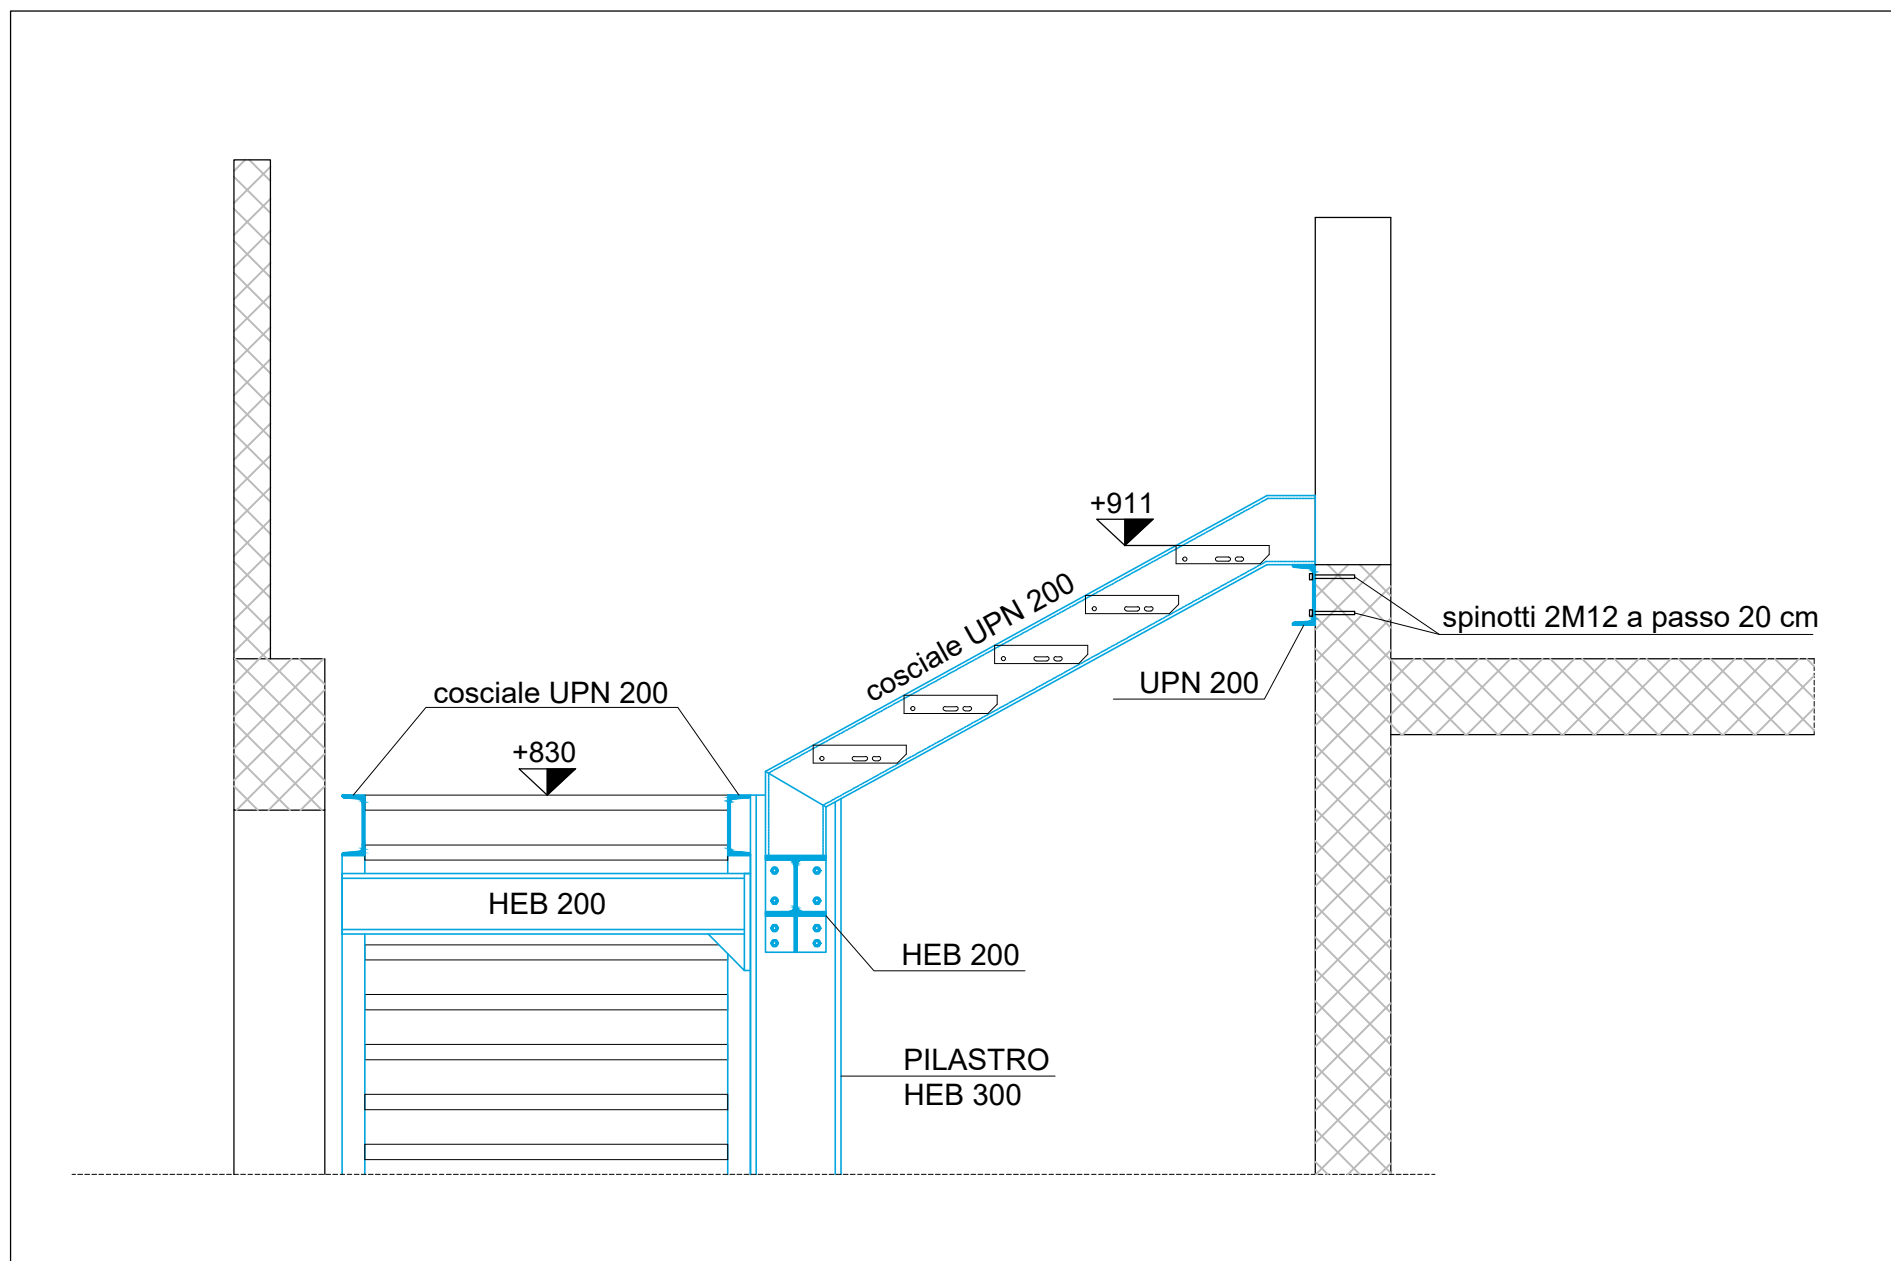

Sezione B-B

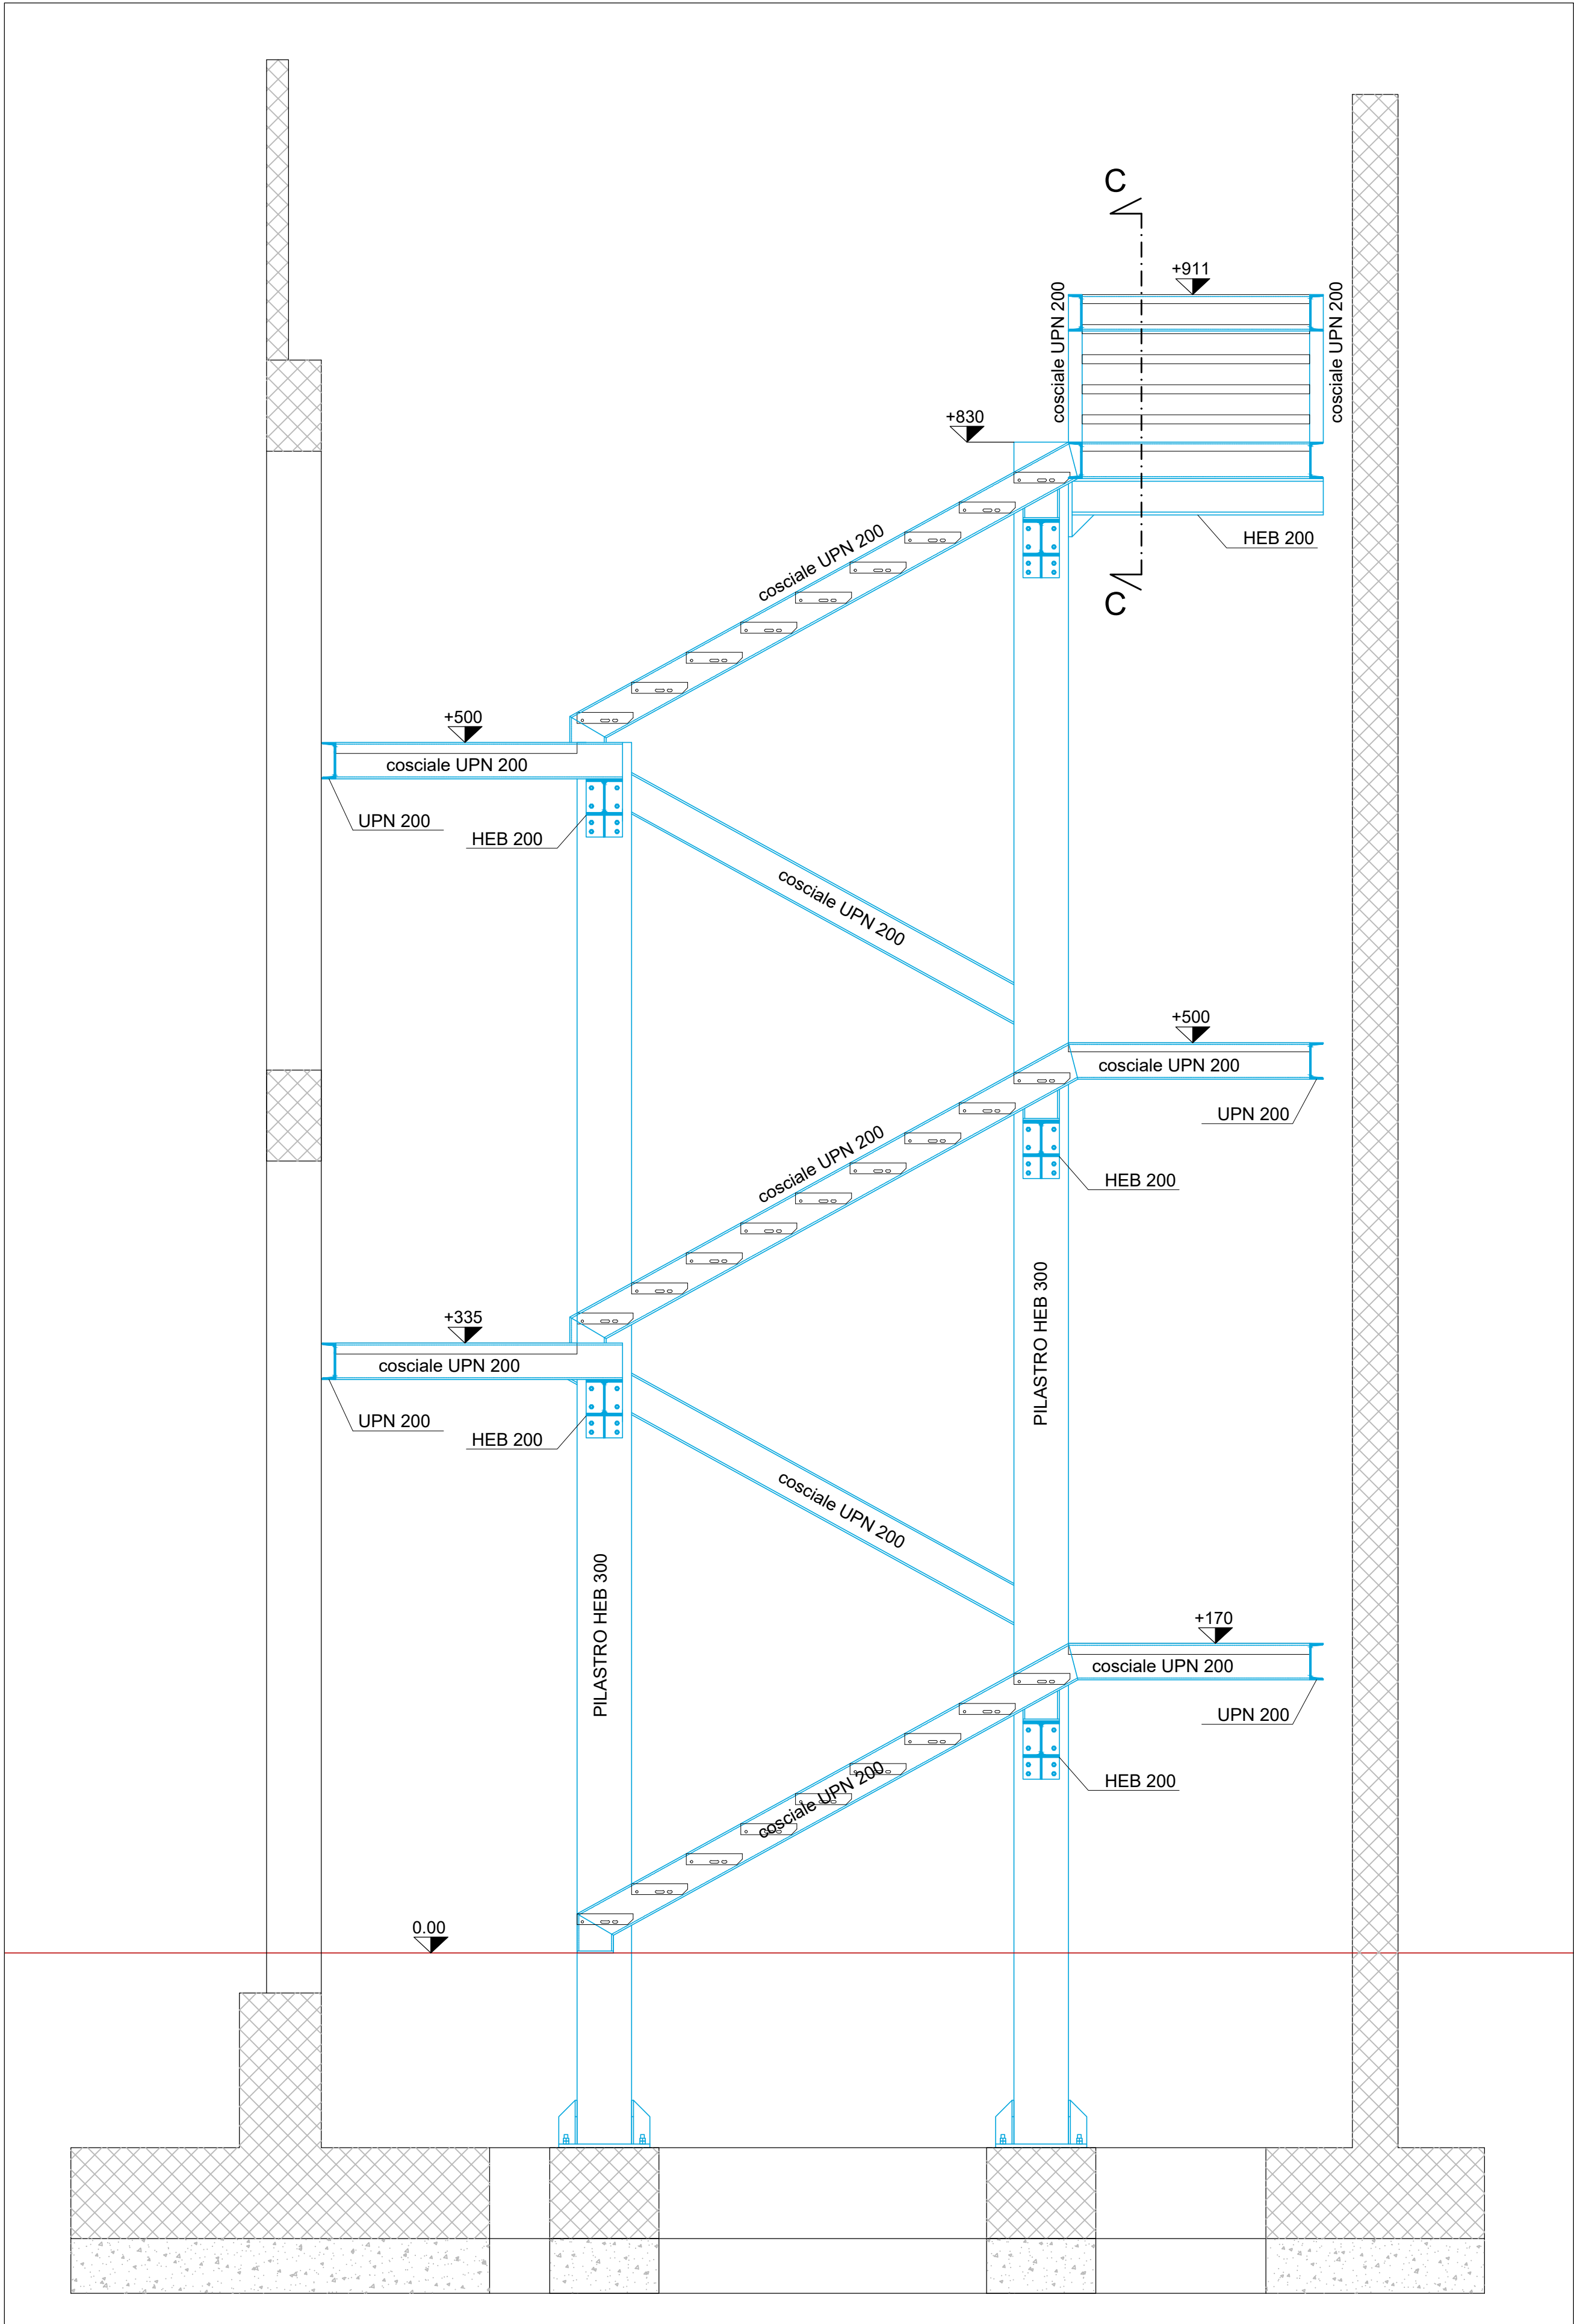

Sezione B-B

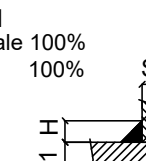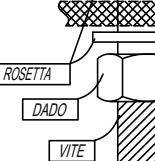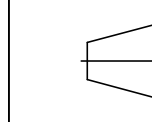PRESCRIZIONI GENERALI		UNI EN 1090-2						
PROTEZIONE SUPERFICIALE STRUTTURA □ GRIGGIO - TRATTAMENTO ANTIRUGGINE ■ ZINCATURA A CALDO SECONDO UNI EN ISO 1461		CLASSE DI ESECUZIONE ■ EXC1 □ EXC3 □ EXC2 ■ EXC4						
CONTROLLI ■ visivo 100% □ RT % □ UT % □ MT % □ UT %	MATERIALI (UNI EN 10027-1) □ S235JR TRAVERSI BARACCATURE ■ S275JR TUBOLARI, PIATREME, PROFILATI □ S355JR MONTANTI BARACCATURE	BULLONERIA (UNI EN 15048-1) NORMALI - SB ■ classe 8.8 ■ zincato elettrolitico						
SALDATURE (UNI EN 3834) SEZIONE TIPICA SALDATURA - ECCEZIONE DIVERSE INDICAZIONI ■ Le saldature a cordoni d'angolo vanno realizzate secondo le WPS interne PROCEDIMENTO ■ Sotto gas protezione (MAG) 		 CONTROLLI ■ dimensionale 100% ■ visivo 100%						
TOLLERANZE (UNI EN 22768-1)		 INTERPRETAZIONE VISTE E SEZIONI SECONDO PROIEZIONE EUROPEA 						
CLASSE DI TOLLERANZA		SCOSTAMENTI LIMITE PER CAMPI DI DIMENSIONI NOMINALI						
Designazione	Deviazione	oltre 3 fino a 6	oltre 6 fino a 30	oltre 30 fino a 150	oltre 150 fino a 400	oltre 400 fino a 1000	oltre 1000 fino a 2000	oltre 2000 fino a 4000
C	OROSQUADRA	± 0,5	± 0,5	± 0,8	± 1,2	± 2	± 3	± 4
Note: Nel disegno è indicata il proprio tipo di tolleranza e il suo rapporto di tolleranza.		Valori in millimetri						

FINANZIATO DA

ACCORDO DI RILANCIO ECONOMICO SOCIALE E TERRITORIALE (ARESET) FINALIZZATA AD ATTUARE UN PROGRAMMA DI INTERVENTI CHE FAVORISCONO L'ATTRATTIVITÀ E LA COMPETITIVITÀ DI TERRITORI E IMPRESE E IL SOSTEGNO ALL'OCCUPAZIONE

COMMITTEE

COMUNE DI BUSTO GAROLFO
Piazza A. Diaz, 1
20038 - Busto Garolfo (MI)

IN PARTENARIATO CON

BANCA DI CREDITO COOPERATIVO di Busto Garolfo e Buguggiate S.r.l.
Via Manzoni 50
20038 - Busto Garolfo (MI)

BIRIFICIO DI LEGNANO S.r.l.
Via San Vittore 40
20125 - Milano (MI)

PROGETTISTI

CAPOGRUPPO
Arch. Riccardo Carnaghi
Via Milano, 10 - Busto Garolfo (MI)
P. IVA 03012020301
C.F. 03012020301
Tel. +39 0321 7313425
riccardo.carnaghi@comuni.mi

MANDANTI
Arch. Matteo Bellini
Via S. Giuseppe 10 - Busto Garolfo (MI)
P. IVA 03012020301
C.F. 03012020301
Tel. +39 0321 7313425
matteo.bellini@comuni.mi

E Plus Studio S.r.l.
Via S. Giuseppe 10 - Busto Garolfo (MI)
P. IVA 03012020301
C.F. 03012020301
Tel. +39 0321 7313425
eplusstudio@comuni.mi

Dott. Geol. Marco Stoppe
Via S. Giuseppe 10 - Busto Garolfo (MI)
P. IVA 03012020301
C.F. 03012020301
Tel. +39 0321 7313425
marco.stoppe@comuni.mi

RESPONSABILE UNICO DEL PROCEDIMENTO
Arch. Andrea Fogagnolo
Responsabile Area Demanio e Patrimonio Immobiliare

CONSULENTI
Arch. Giorgio Faccinoni
Ing. Matteo Monigato
P.L. Gabriele Latini

PROGETTO ESECUTIVO

Elaborato	Strutture	Scala
1	7 maggio 2024	1:50
2		
3		
4		

Rev.	Data	Revisione	Descrizione
1	7 maggio 2024		
2			
3			
4			

TAVOLA
D.21