



IMMOBILE OGGETTO D'INTERVENTO

PLANIMETRIA GENERALE STATO DI FATTO  
1:200

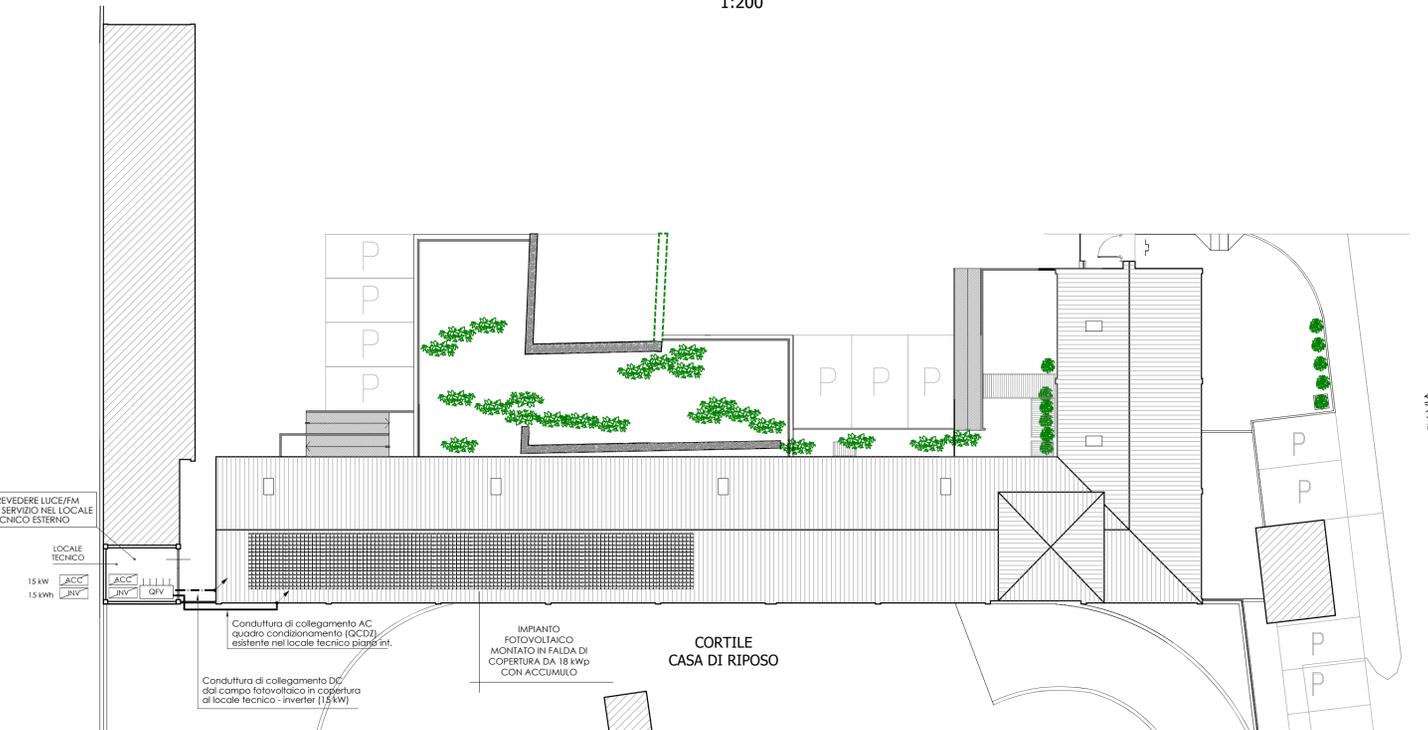


IMPIANTO FOTOVOLTAICO

PLANIMETRIA COPERTURA  
1:200

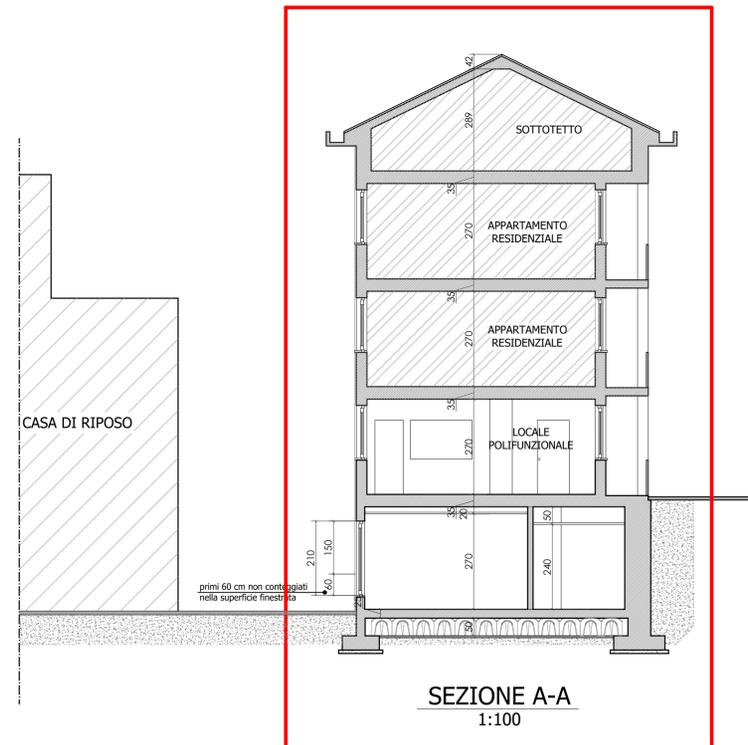

SEZIONE A-A  
1:100

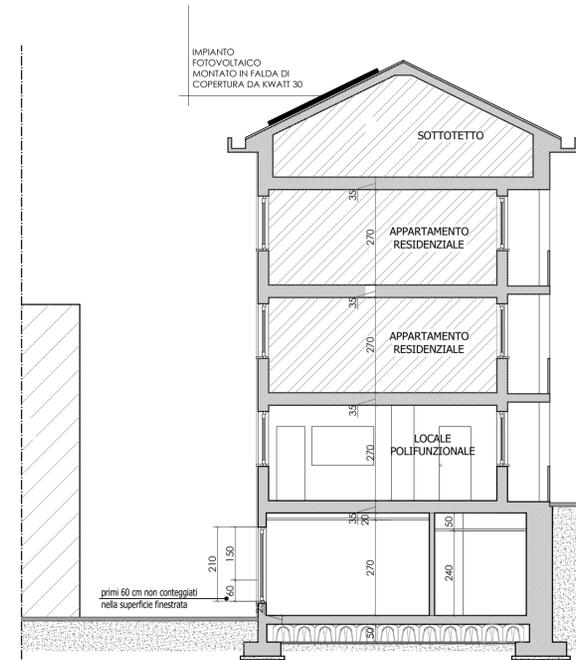

SEZIONE A-A  
1:100

INQUADRAMENTO



GEOPORTALE LOMBARDIA



**GIACOMO AGNOLIN ARCHITETTO**  
 Ordine degli Architetti PPC della Provincia di Milano n. 19890  
 Via S. Teresa dei Bambin Gesù 45 | Legnano (MI) 20025 | Italia  
 giacomo.agnolin@gmail.com | PEC: agnolin.19890@oamilano.it  
 T +39 3476765589 | P.IVA 09871100963

| ente attuatore   | rev. | descrizione                                  | data         | scala |
|--|------|--|--------------|-------|
| ASC SOCIALE LEGNANESE (So.LE)  | 00   | Stato ultimo assentito                       | Gennaio 2025 | 1:100 |
| Via XX Settembre, 30<br>20025 Legnano (MI)   |      | Inquadramento<br>Impianto fotovoltaico       |              | 1:200 |
| Progetto   |      | confere                                      |              |       |
| ADEGUAMENTO FUNZIONALE IMMOBILE<br>IN COMUNE DI BUSTO GAROLFO PER<br>PERSONE CON RIDOTTA CAPACITA'<br>MOTORIA - OASI DOMUS - |      | Via Alfredo di Dio, 14<br>Busto Garolfo (MI) |              |       |