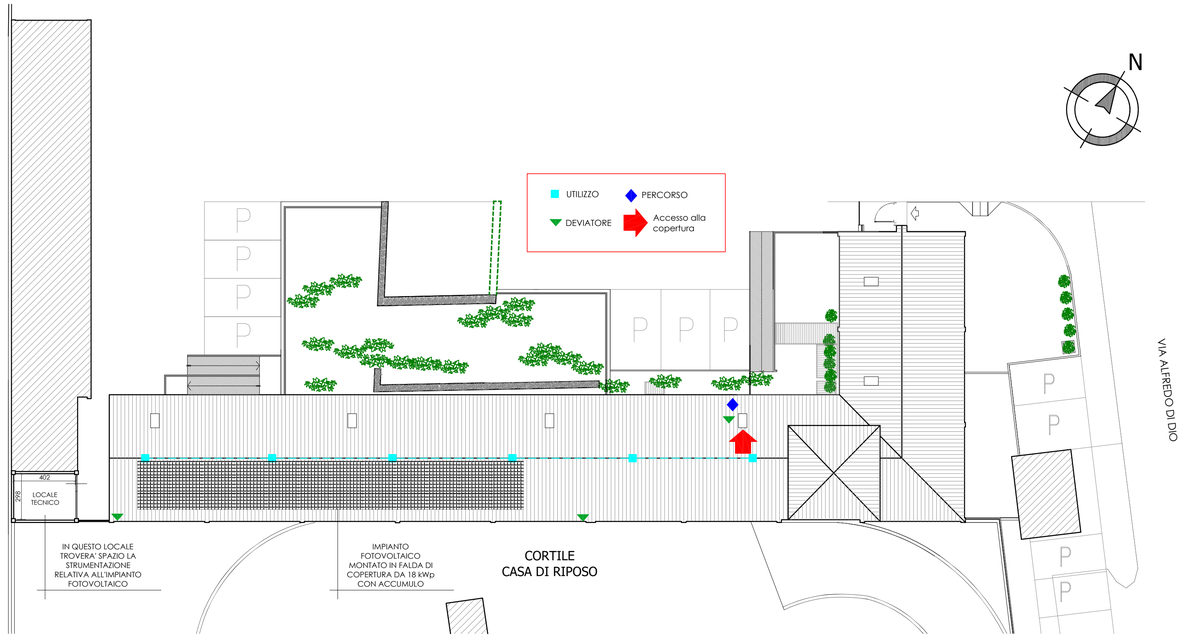

DISPOSITIVO PROTEZIONE ANTICADUTA

PLANIMETRIA DI PROGETTO
1:200

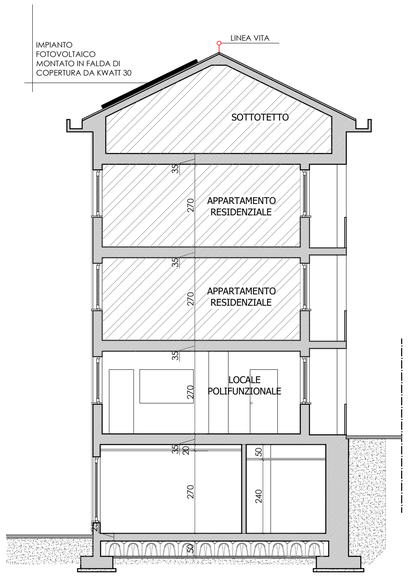

SEZIONE A-A
1:100

TIPOLOGIA CLASSE "C" - LINEA VITA -

TIPOLOGIA CLASSE "C" - LINEA VITA -

TIPOLOGIA CLASSE "A" - DEVIATORI -

TIPOLOGIA CLASSE "A" - DEVIATORI -

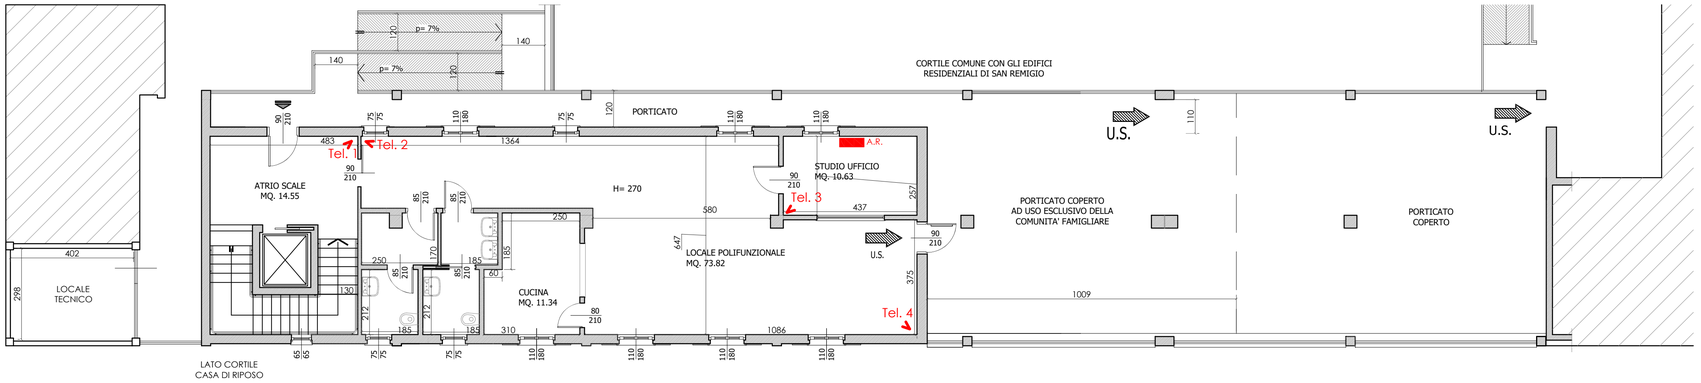

PIANTA PIANO TERRA
1:100

Tel. 1: punto atrio scale PT
Tel. 2: punto ingresso loc. polifunzionale
Tel. 3: punto studio/ufficio
Tel. 4: punto locale polifunzionale
Tel. 5: punto atrio scale PS
Tel. 6: punto tisaneria
A.R.: quadro Rack

Tel. 7: punto camera
Tel. 8: punto camera assistenti
Tel. 9: punto camera
Tel. 10: punto camera
Tel. 11: punto camera
Tel. 12: punto disimpegno
Tel. 13: punto sgombero

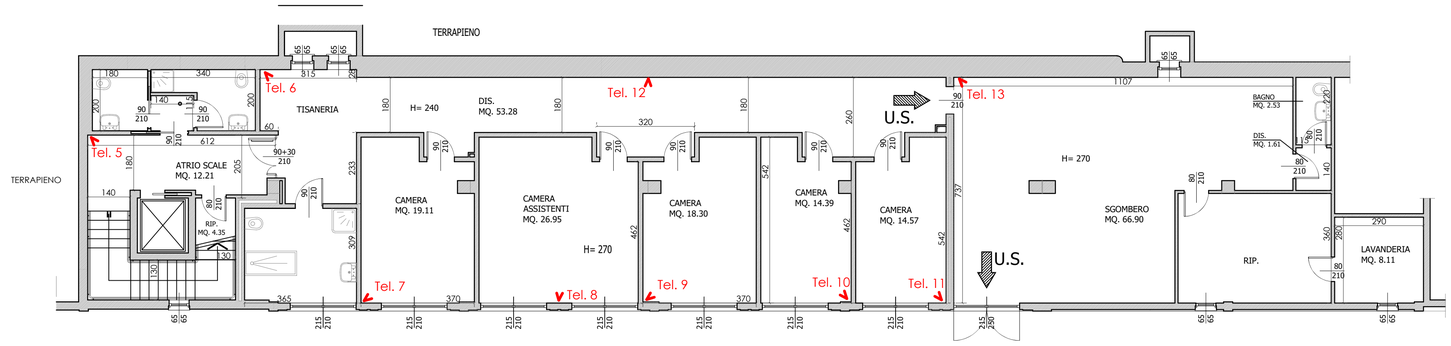

PIANTA PIANO SEMINTERRATO
1:100

PNRR MISSIONE 5 "INCLUSIONE E COESIONE", COMPONENTE 2, SOTTOCMPONENTE 1, INVESTIMENTO 1.2 "PERCORSO DI AUTONOMIA PER PERSONE CON DISABILITÀ"
CUP: J14H22000130001

GIACOMO**AGNOLIN**ARCHITETTO

Ordine degli Architetti PPC della Provincia di Milano n. 19890
Via S.Teresa del Bambin Gesù 45 | Legnano (MI) 20025 | Italia
giacomo.agnolin@gmail.com | PEC agnolin.19890@oamilano.it
T +39 3476765589 | P.IVA 09871100963

Firmato digitalmente da:
Giacomo Agnolin
Data: 01/03/2025 13:33:32

ente attuatore	rev.	descrizione	data	scala
ASC SOCIALE LEGNANESE (So.LE) Via XX Settembre, 30 20025 Legnano (MI)	00	Progetto Linea vita Impianto videosorveglianza	Gennaio 2025	1:100 1:200

Progetto

ADEGUAMENTO FUNZIONALE IMMOBILE IN COMUNE DI BUSTO GAROLFO PER PERSONE CON RIDOTTA CAPACITA' MOTORIA - OASI DOMUS -

cantiere

Via Alfredo di Dio, 14
Busto Garolfo (MI)

03

A termine di legge si riserva la proprieta' di questo disegno con divieto di riprodurlo o renderlo comunque noto a terzi senza autorizzazione.