

DELIBERAZIONE DELLA GIUNTA COMUNALE



COMUNE DI BUSTO GAROLFO
CITTA' METROPOLITANA DI MILANO

ORIGINALE

RETTIFICA SUPERFICIE POSTEGGIO N. 4 - MERCATO SETTIMANALE DEL CAPOLUOGO	<i>Nr. Progr.</i>	64
	<i>Data</i>	02/05/2023
	<i>Seduta NR.</i>	17

L'anno DUEMILAVENTITRE questo giorno DUE del mese di MAGGIO alle ore 18:00 convocata con le prescritte modalità, NELLA SOLITA SALA DELLE ADUNANZE si è riunita la Giunta Comunale.

Fatto l'appello nominale risultano:

<i>Cognome e Nome</i>	<i>Carica</i>	<i>Presente</i>
BIONDI SUSANNA	PRESIDENTE	S
MILAN ANDREA	ASSESSORE	S
CAMPETTI PATRIZIA	ASSESSORE	S
RIGIROLI GIOVANNI	ASSESSORE	S
CARNEVALI STEFANO	ASSESSORE	S
SELMO RAFFAELA	ASSESSORE	S
<i>TOTALE Presenti: 6</i>		<i>TOTALE Assenti: 0</i>

Partecipa il VICESEGREARIO COMUNALE del Comune, il Dott.ssa ROSSANA ARNOLDI.

In qualità di SINDACO, il Sig. BIONDI SUSANNA assume la presidenza e, constatata la legalità della adunanza, dichiara aperta la seduta invitando la Giunta a deliberare sull'oggetto sopra indicato.

OGGETTO:

**RETTIFICA SUPERFICIE POSTEGGIO N. 4 - MERCATO SETTIMANALE DEL
CAPOLUOGO**

LA GIUNTA COMUNALE

Richiamata la Deliberazione del Consiglio Comunale n. 50 del 20.12.2016 “Approvazione Regolamento Comunale per l’esercizio dell’attività di Commercio su aree pubbliche”;

Vista la planimetria dell’area mercatale allegata alla predetta deliberazione, nella quale vengono individuati i posteggi, la loro superficie e classificazione merceologica;

Preso atto del fatto che, contrariamente a quanto indicato nella citata planimetria, i posteggi n. 4 e 5 non sono uniti, ma separati da uno spazio libero di ml. 2,10;

Vista la richiesta di poter utilizzare tale spazio, pervenuta in data 20 marzo u.s. dall’assegnatario del posteggio n. 4, sig. Rizzo Christian;

Sentito il Comando di Polizia Locale circa la possibilità di procedere all’ampliamento di tale posteggio senza che ciò comporti impedimenti all’accessibilità del mercato e visto il parere favorevole espresso in data 06.04.2023;

Considerato che il posteggio n. 5, adiacente a quello assegnato al sig. Rizzo, risulta non occupato e che, per l’assegnazione, si procederà all’emissione di apposito bando, in vista della quale è già stata conclusa la procedura di “miglioria” a seguito della quale nessuno ha richiesto l’assegnazione di tale posteggio;

Dato atto che, pertanto, nessun altro soggetto risulta interessato dall’ampliamento della superficie del posteggio n. 4 e ritenuto, conseguentemente, di assentire all’ampliamento della superficie che passa da mq. 31,50 a mq. 40,50 (ml. 9 x ml. 4,50);

Ritenuto pertanto doveroso formalizzare la nuova sistemazione, a norma di quanto stabilito dal comma 11 dell’art. 5 del Regolamento Comunale per l’esercizio dell’attività di Commercio su aree pubbliche, dando atto che, non trattandosi di variazione della categoria merceologica, non si è reso necessario richiedere apposito parere alle Associazioni di categoria maggiormente rappresentative di cui all’art. 19 – comma 1 – della L.R. 06/2010;

Vista la L.R. 06/2010 “Testo Unico delle leggi regionali in materia di commercio e fiere”;

Visto il Regolamento Comunale per l’esercizio dell’attività di commercio su aree pubbliche;

Visto il D.Lgs. n. 267/2000 “Testo Unico Ordinamento Enti Locali”;

Visto il parere dal punto di vista Tecnico espresso dal Responsabile dell’Area Territorio e attività economiche;

Con votazione unanime favorevole, espressa in forma palese,

D E L I B E R A

1. Di accogliere la richiesta formulata in data 20 marzo 2023 dall'assegnatario del posteggio n. 4, sig. Rizzo Christian, consentendo l'ampliamento della superficie di tale posteggio da mq. 31,50 a mq. 40,50 (ml. 9 x ml. 4,50);
2. Di prendere atto della nuova planimetria dell'area mercatale, allegata alla presente, riportante l'ampliamento disposto;
3. Di dare atto che a seguito dell'adozione della presente deliberazione, lo SUAP provvederà all'emissione del nuovo atto di concessione del posteggio n. 4, sul quale verrà riportata l'effettiva superficie dello stesso anche ai fini dell'applicazione del Canone Unico.

Successivamente,

LA GIUNTA COMUNALE

Attesa la necessità di dare immediata attuazione a quanto precedentemente deliberato;

visto il 4^o comma dell'art. 134 del Decreto Legislativo n. 267/2000;

con votazione unanime favorevole, espressa in forma palese,

D E L I B E R A

di dichiarare la presente deliberazione immediatamente eseguibile.

DELIBERAZIONE DELLA GIUNTA COMUNALE NR. 64 DEL 02/05/2023

Letto, approvato e sottoscritto.

IL SINDACO
SUSANNA BIONDI

IL VICESEGRETARIO COMUNALE
DOTT.SSA ROSSANA ARNOLDI

Documento prodotto in originale informatico e firmato digitalmente ai sensi dell'art. 20 del "Codice dell'amministrazione digitale" (D.Leg.vo 82/2005).

COMUNE DI BUSTO GAROLFO
CITTA' METROPOLITANA DI MILANO

DELIBERAZIONE DELLA GIUNTA COMUNALE

ORIGINALE

Numero Delibera **64** del **02/05/2023**

OGGETTO

RETTIFICA SUPERFICIE POSTEGGIO N. 4 - MERCATO SETTIMANALE DEL CAPOLUOGO


PARERI DI CUI ALL' ART. 49 DEL TUEL - D. LGS. 267/2000

Per quanto concerne la **REGOLARITA' TECNICA** esprime parere:


FAVOREVOLE


Data 21/04/2023

IL RESPONSABILE DI AREA
Geom. ANGELO SORMANI

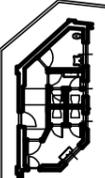

VIA IV NOVEMBRE

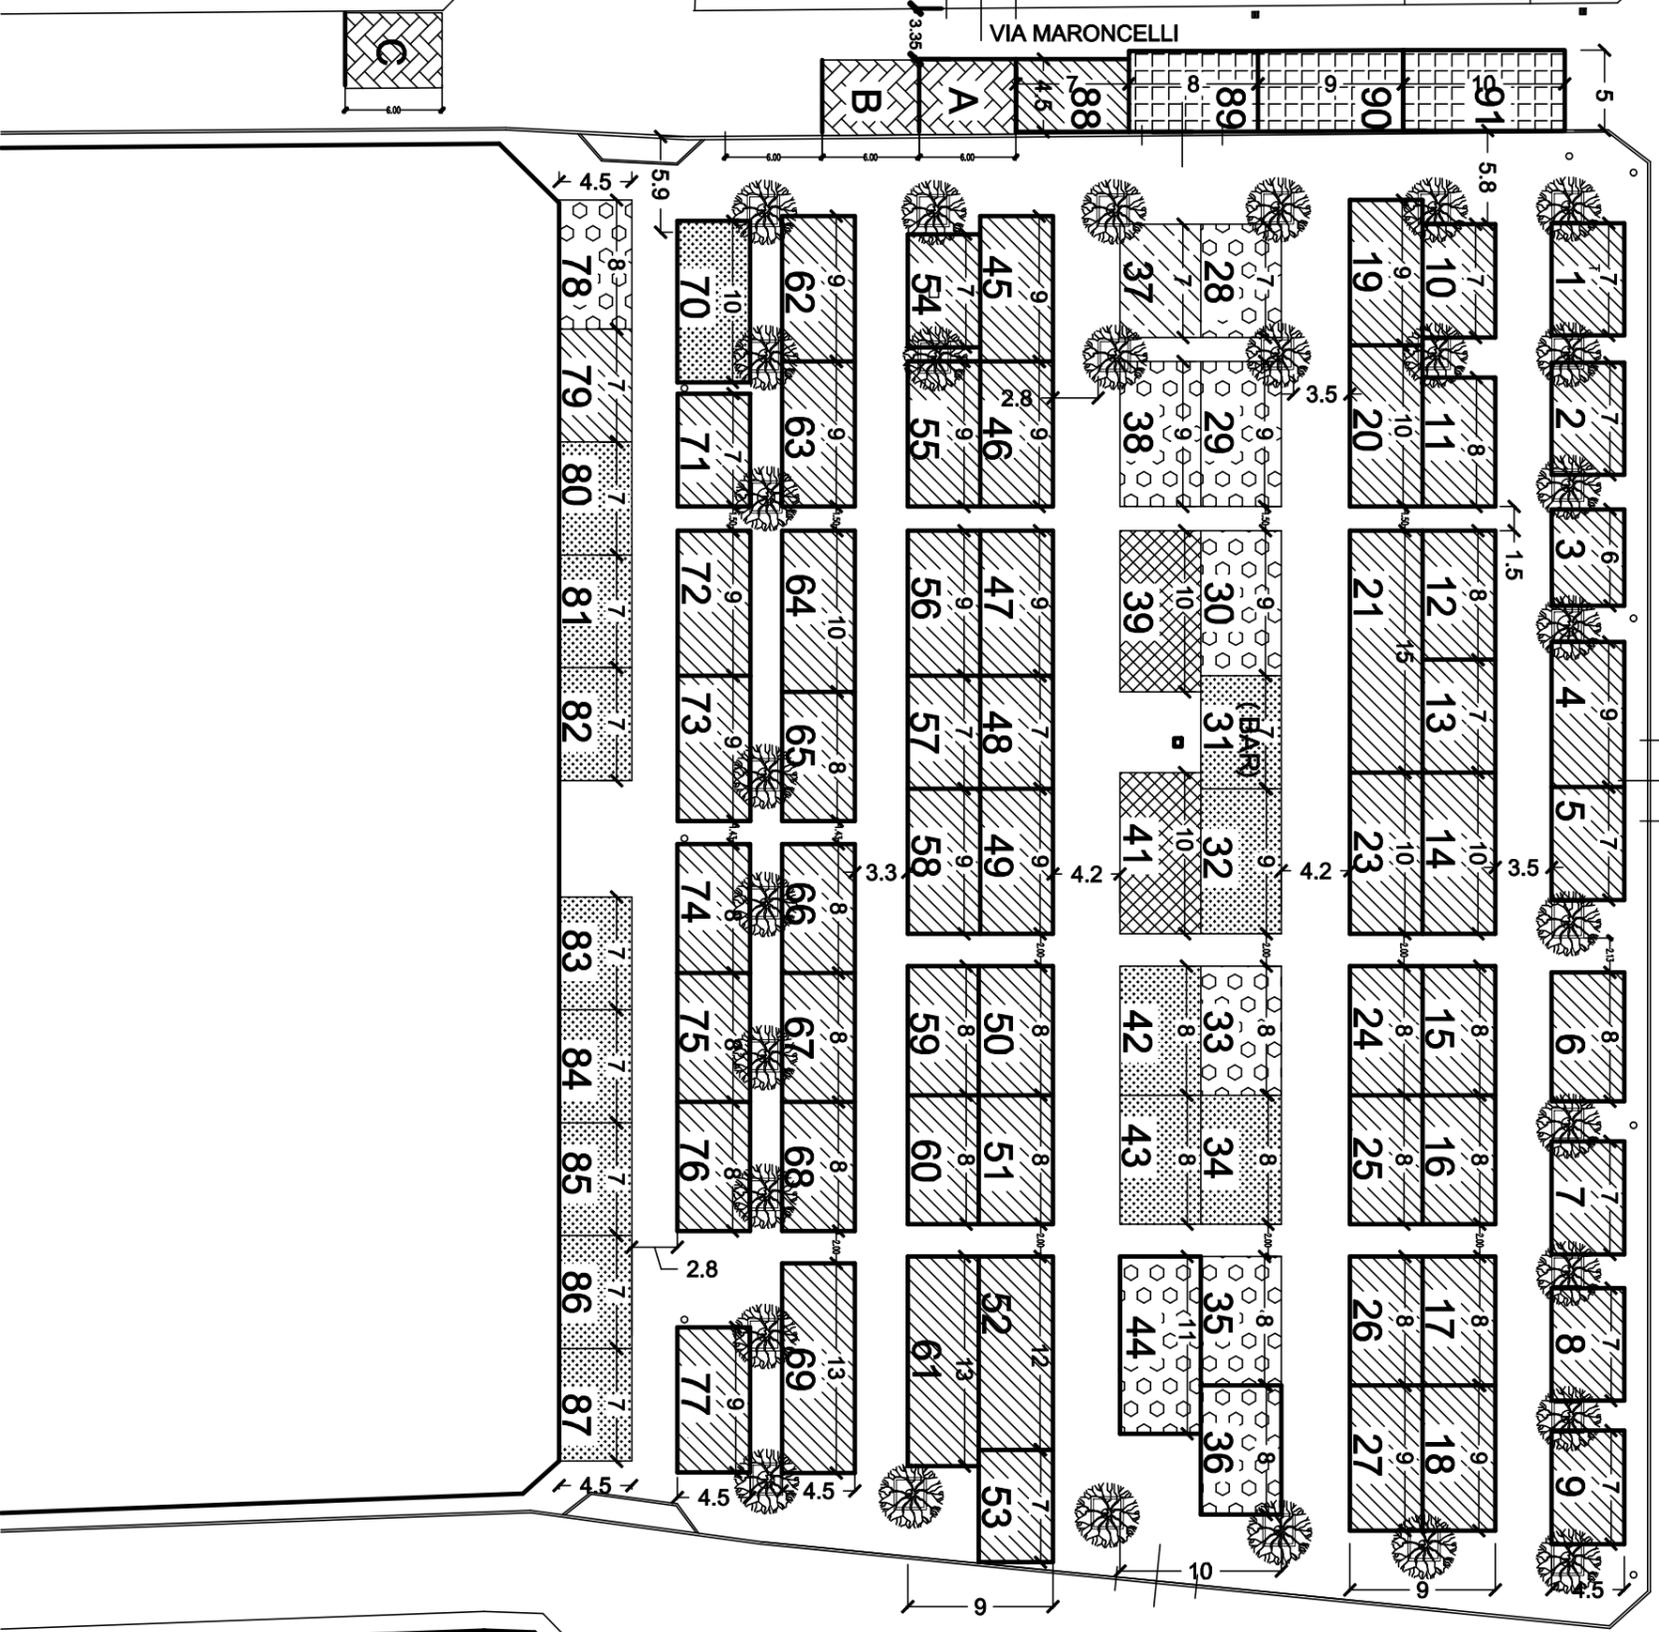

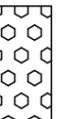-  NON ALIMENTARI
-  ALIMENTARI DEPERIBILI
-  ALIMENTARI NON DEPERIBILI
-  FRUTTA
-  PESCE
-  FIORI
-  PRODUTTORI AGRICOLI E BATTITORI

COMUNE DI BUSTO GAROLFO
Provincia di Milano

Servizio Programmazione, Progettazione ed Espropriazioni

ADEGUAMENTO
 PIAZZA MERCATO

PLANIMETRIA GENERALE
 DISPOSIZIONI MERCEOLOGICHE

PROGETTO

PERSONALE INTERESSATO:

TAV. 1

ARCH. ANDEA FOGGIANO

SCALA 1:200

AGG. Marzo 2023