



A'

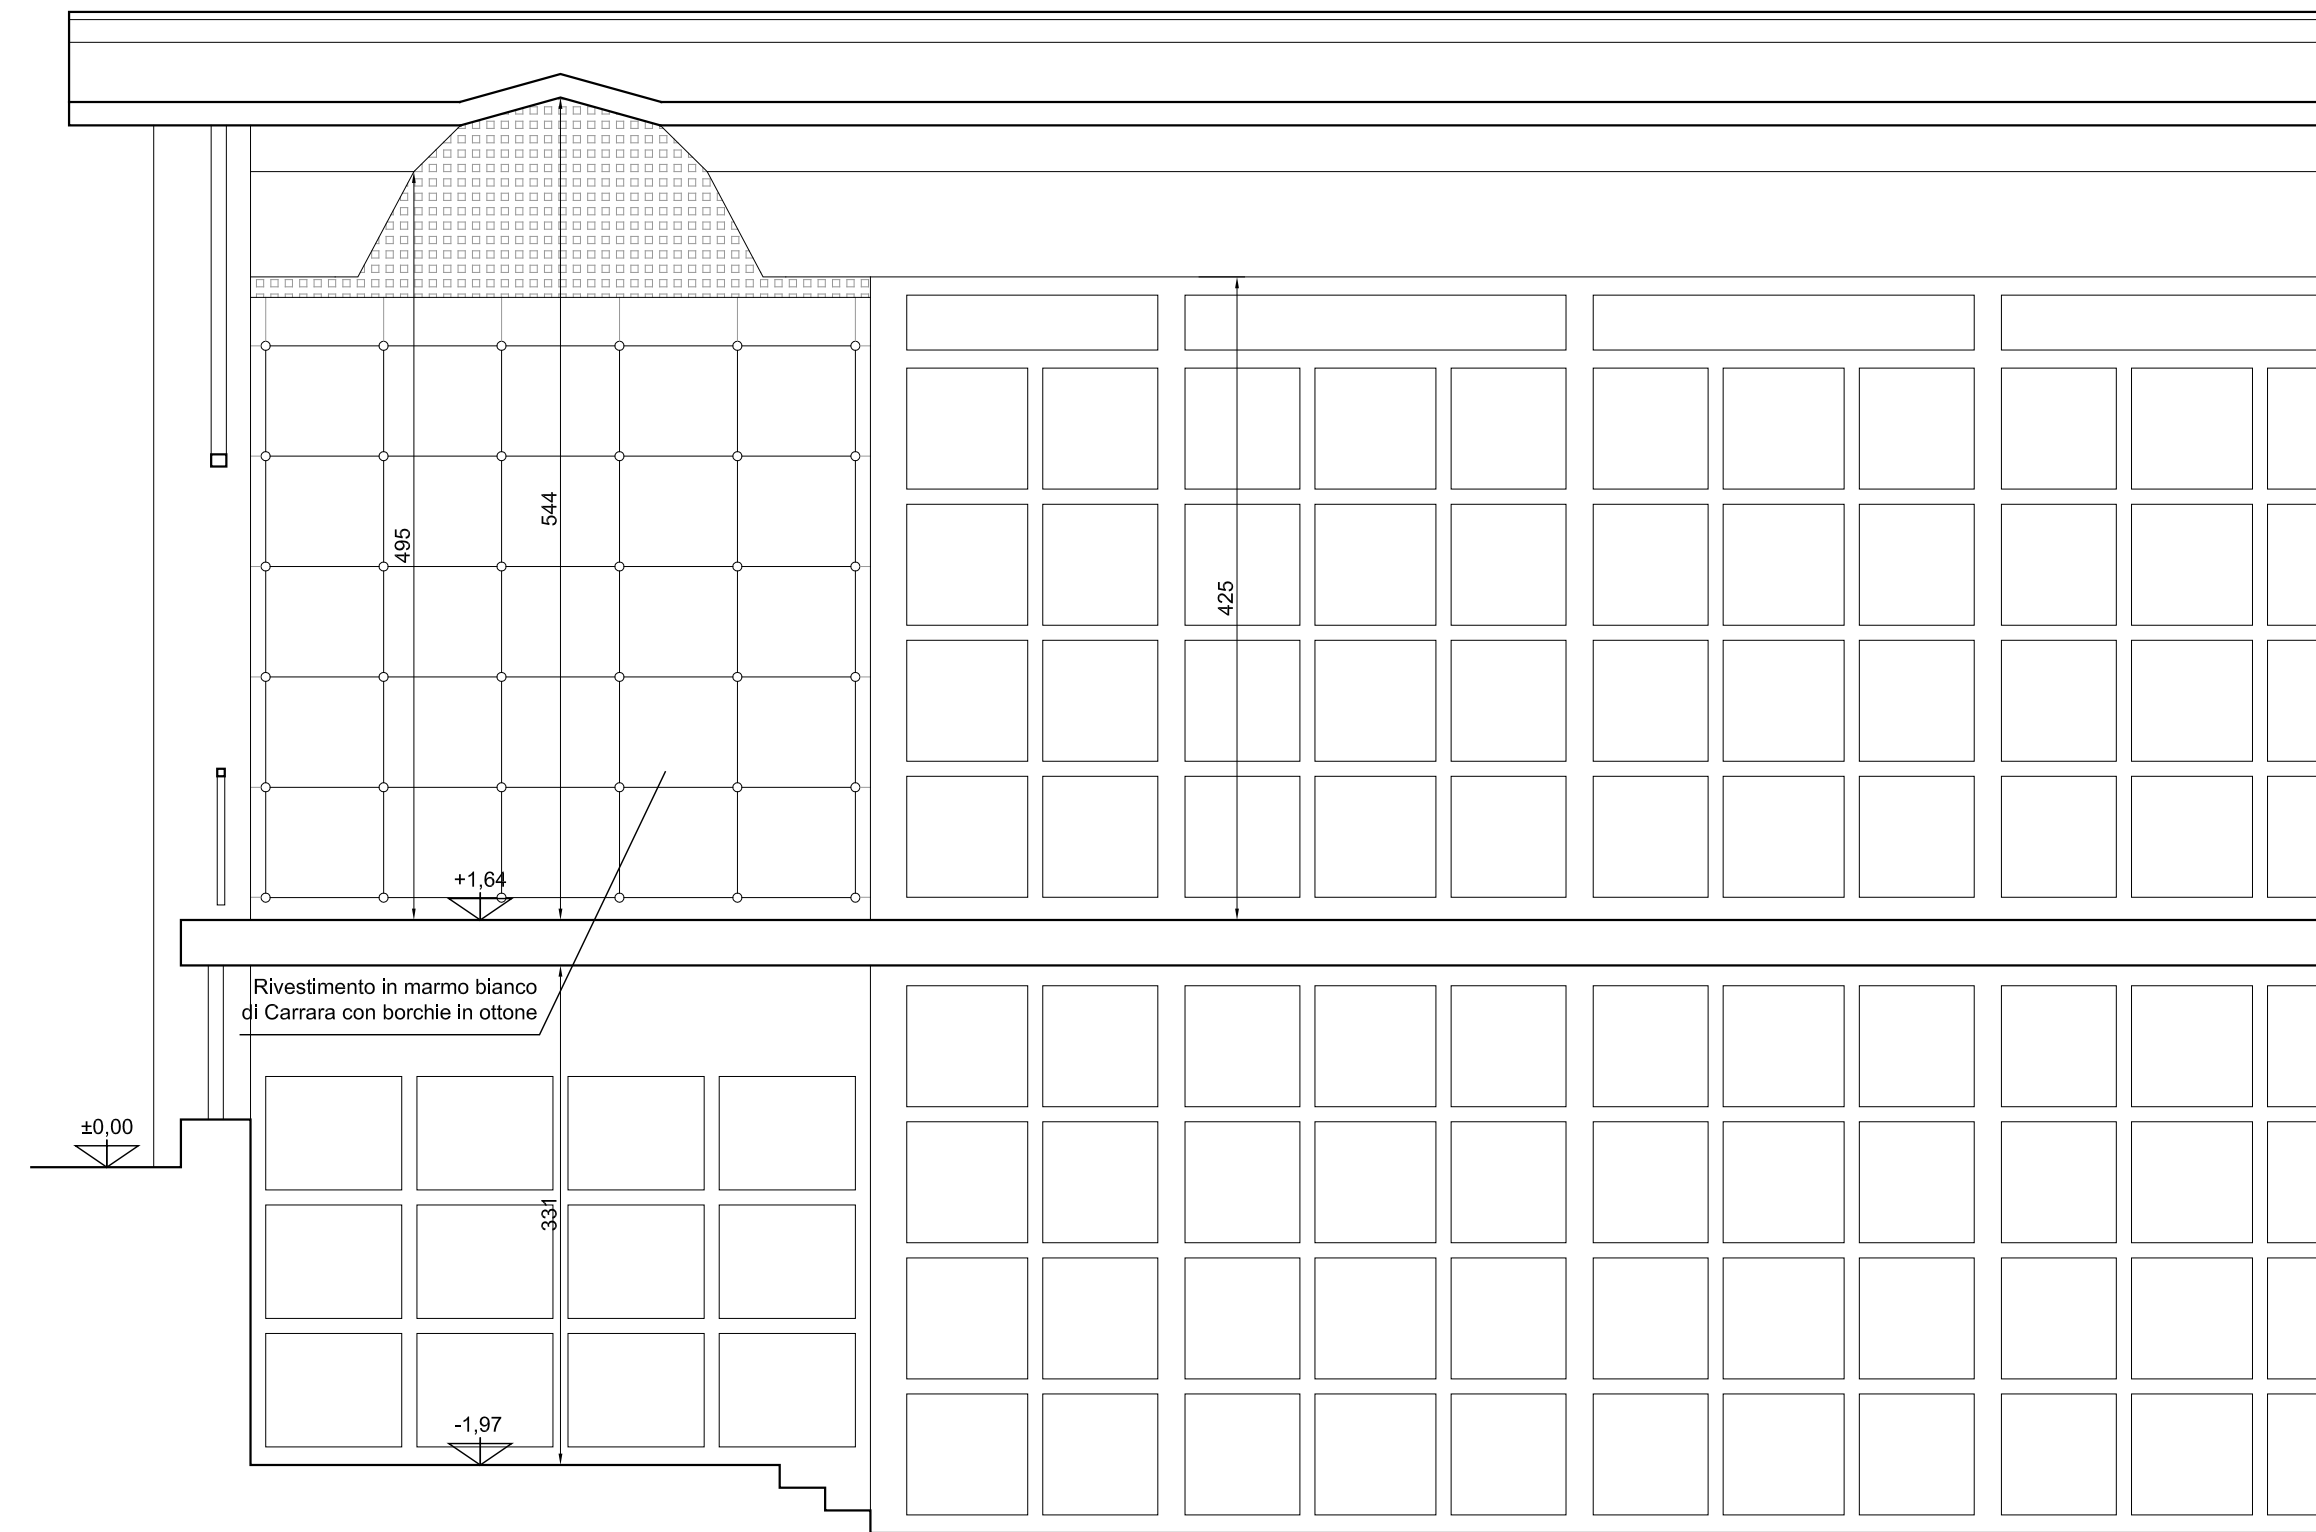


SEZIONE A-A'
scala 1:50

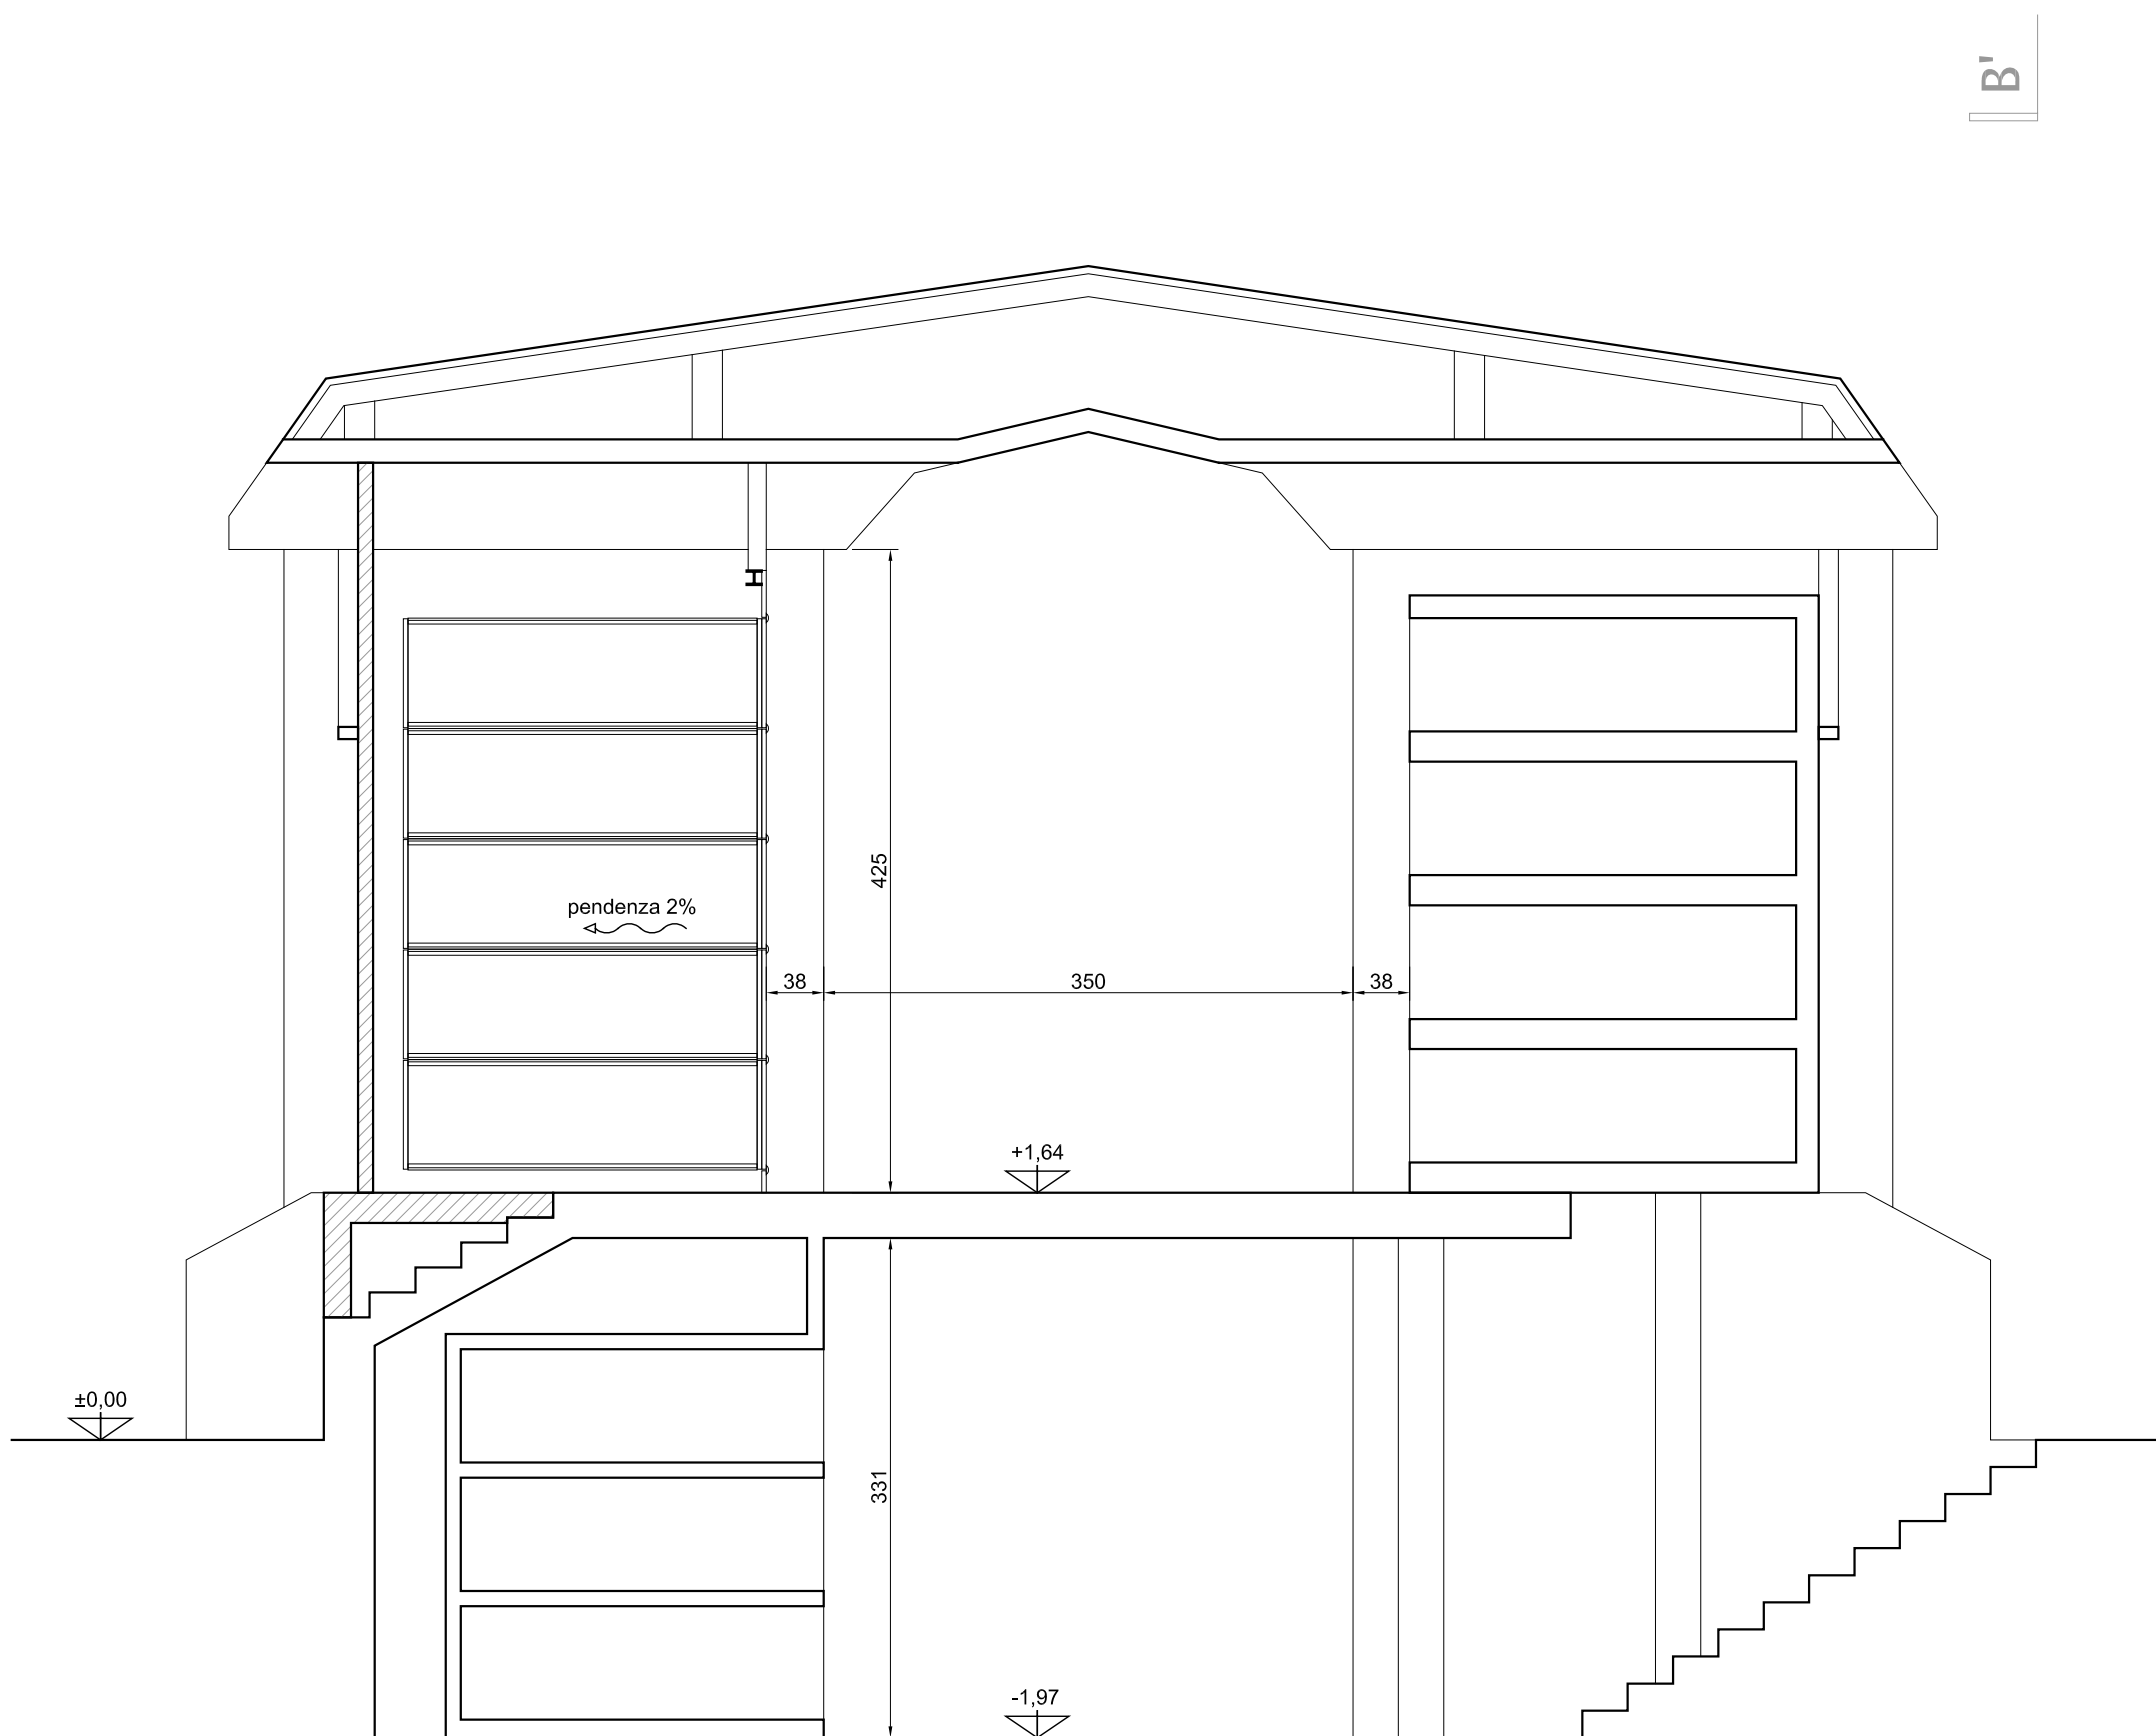

SEZIONE B-B'
scala 1:50

B'

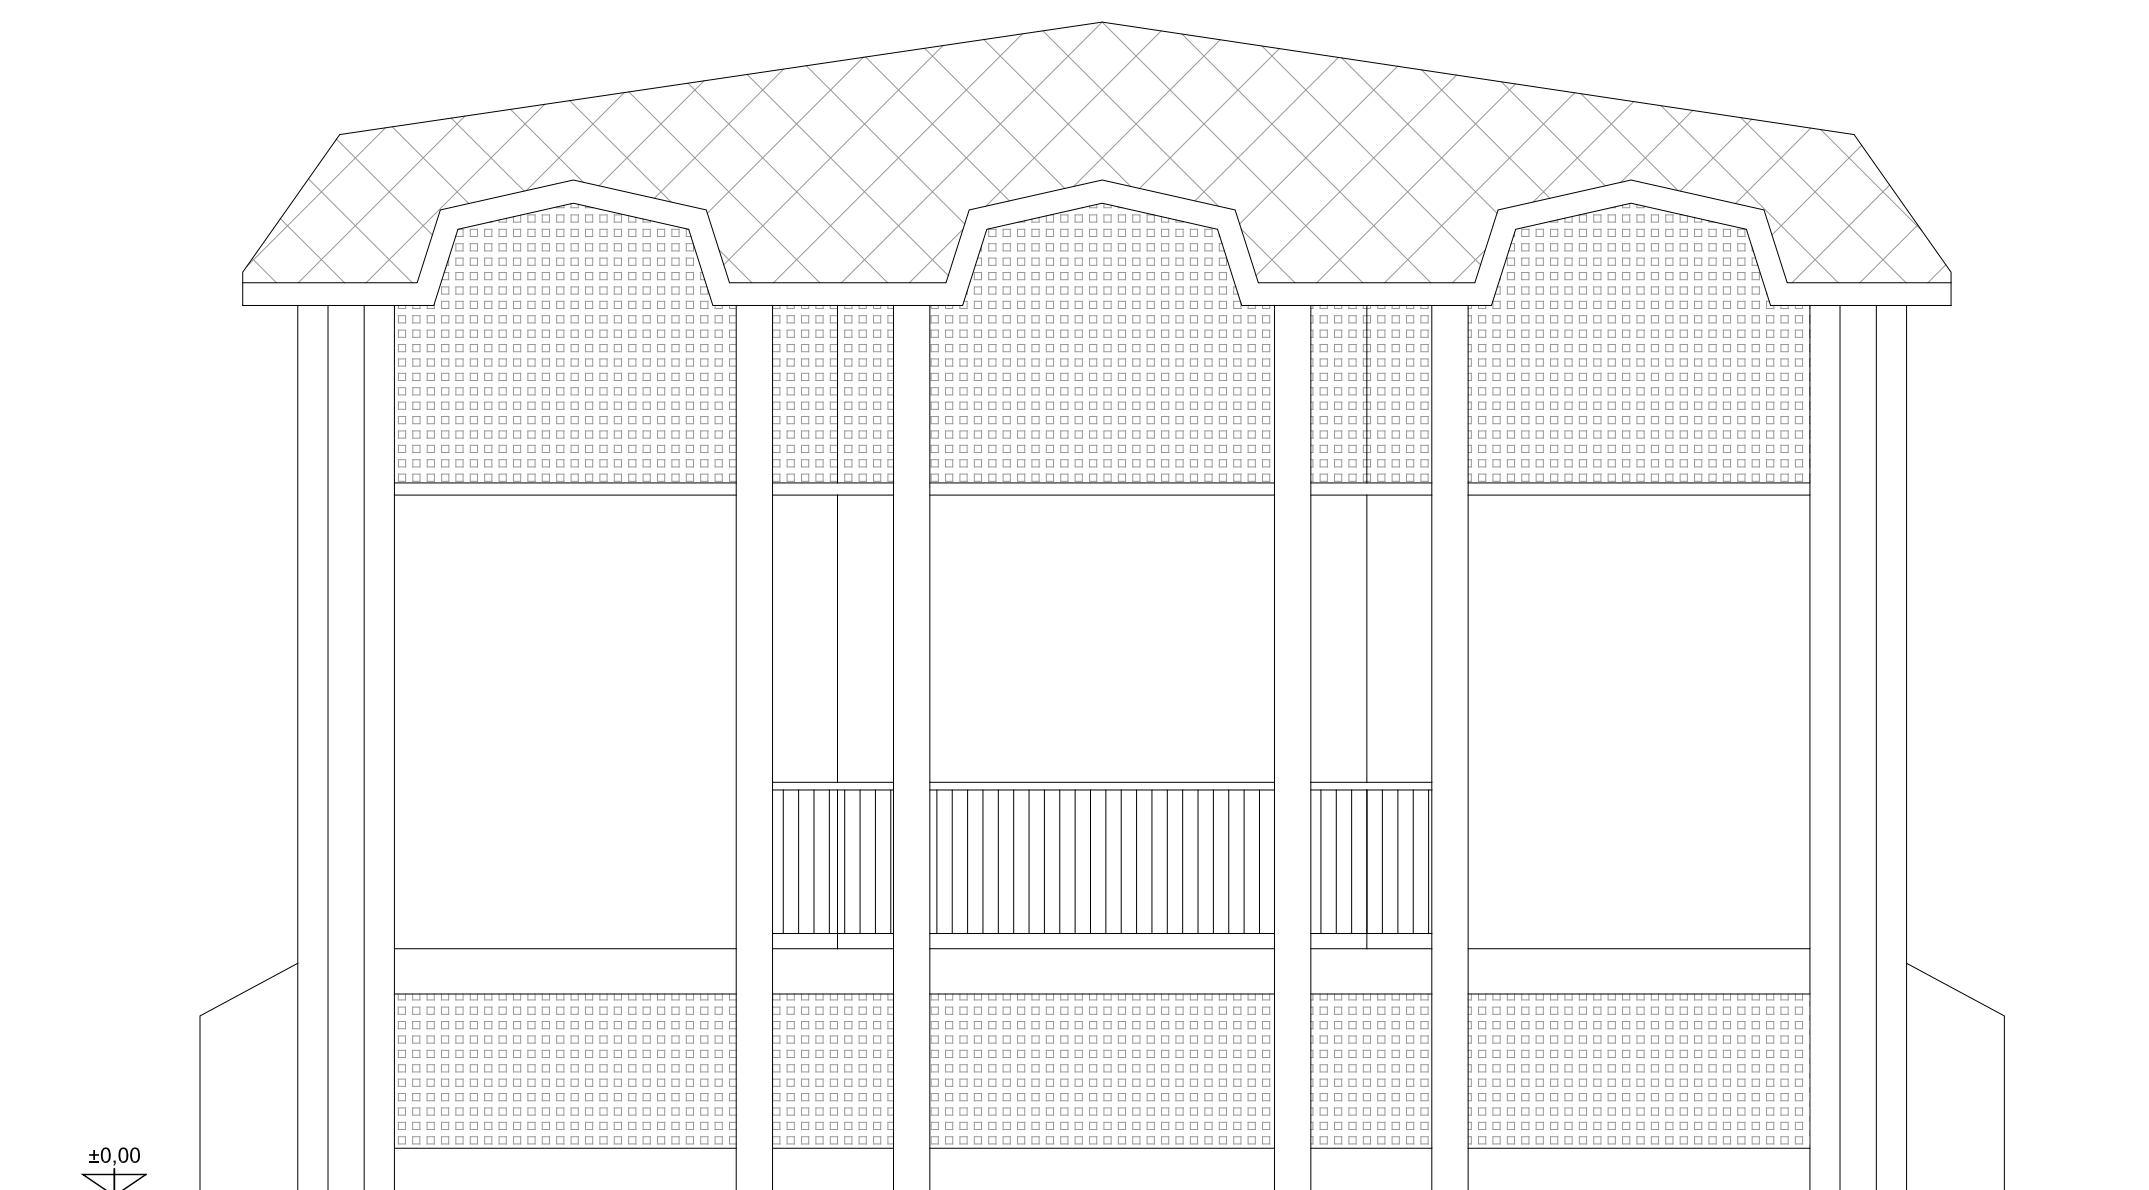

PROSPETTO
scala 1:50



Comune di Busto Garolfo
Città Metropolitana di Milano

AREA DEMANIO E PATRIMONIO IMMOBILIARE

FORMAZIONE NUOVI LOCULI
DEL CIMITERO CAPOLUOGO

PROGETTO DEFINITIVO-ESECUTIVO

Progetto Architettonico
Corpo Colombari 2
Progetto - pianta, sezioni e prospetto

Personale Interessato:

arch. Giuseppe Sanguedolce

geom. Giullana Pinciroll

Elaborato:

A. 07

Revisione:

00

Data:

Ott. 18