



ESTRATTO P.G.T.
tav M.PR 4.5 - individuazione degli ambiti e delle aree da assoggettare a specifica disciplina

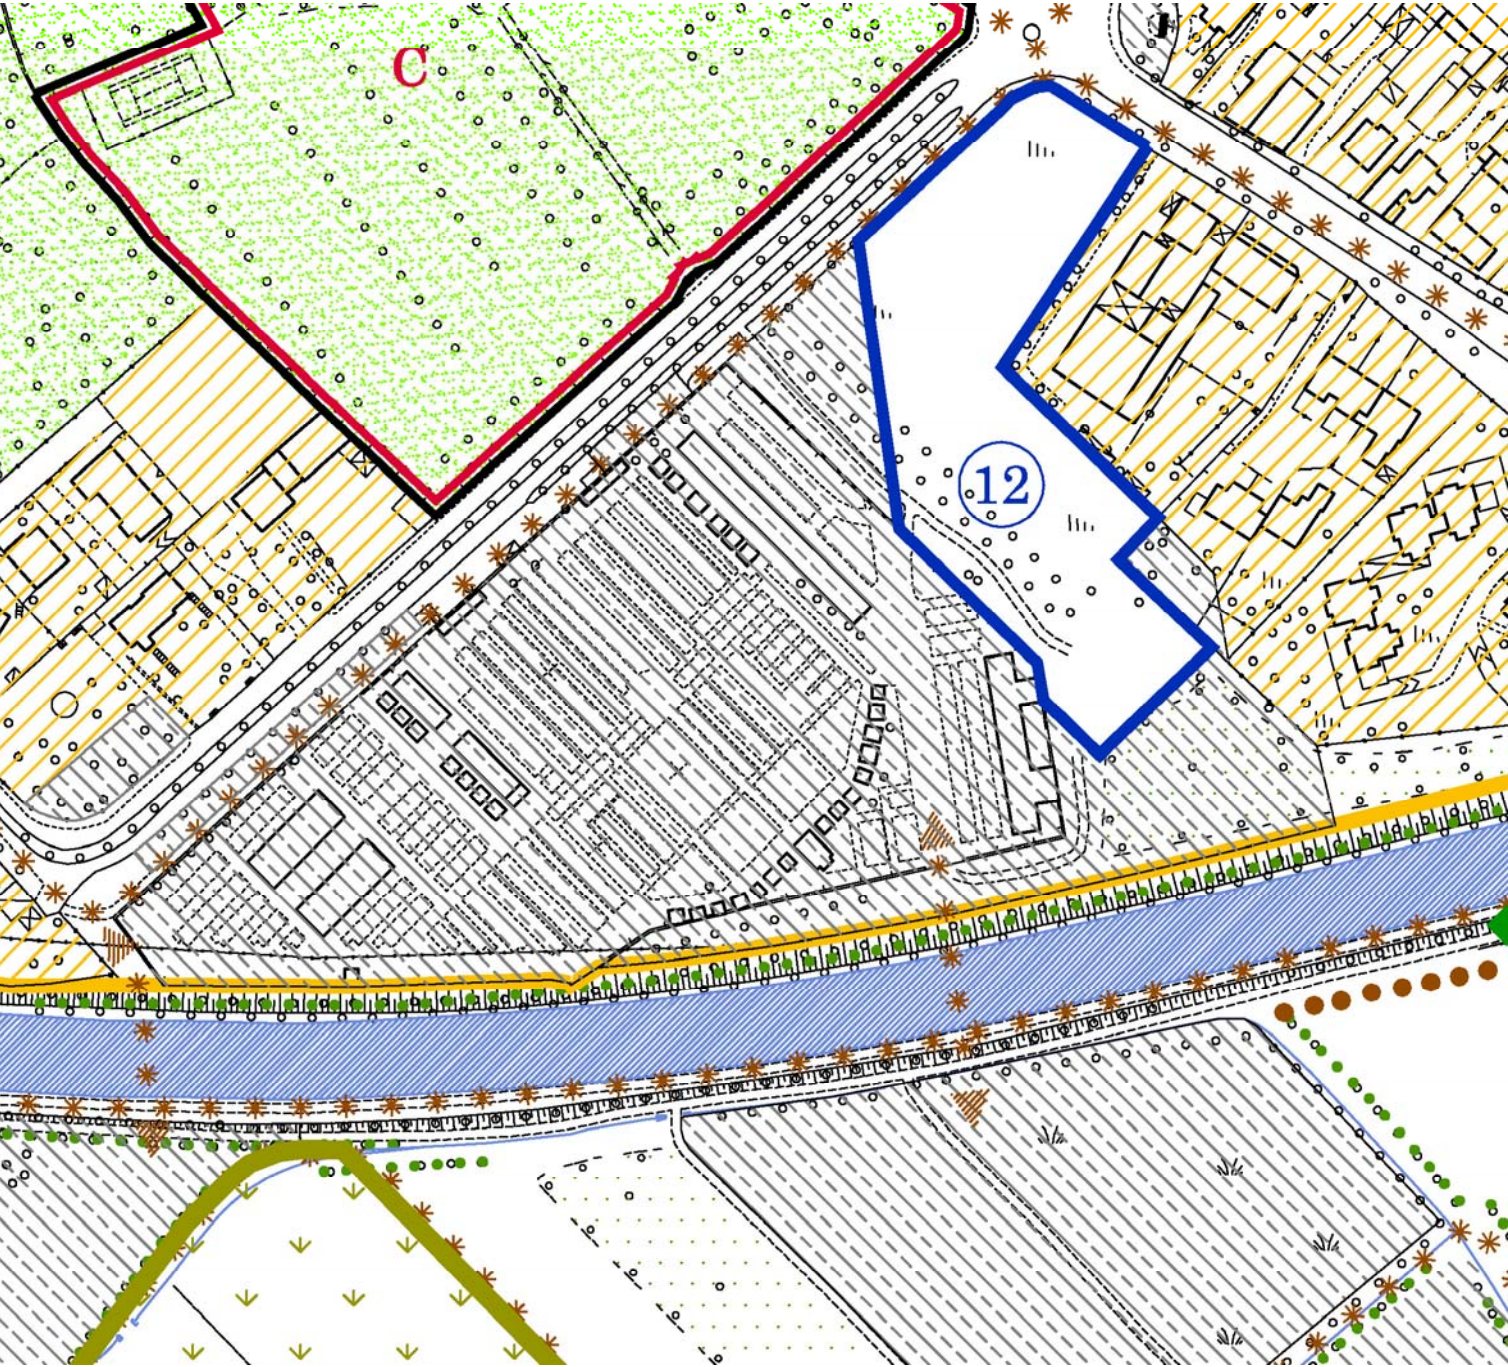

scala 1:2000

ESTRATTO PIANO REGOLATORE CIMITERIALE
tav 3 - azzonamento variante

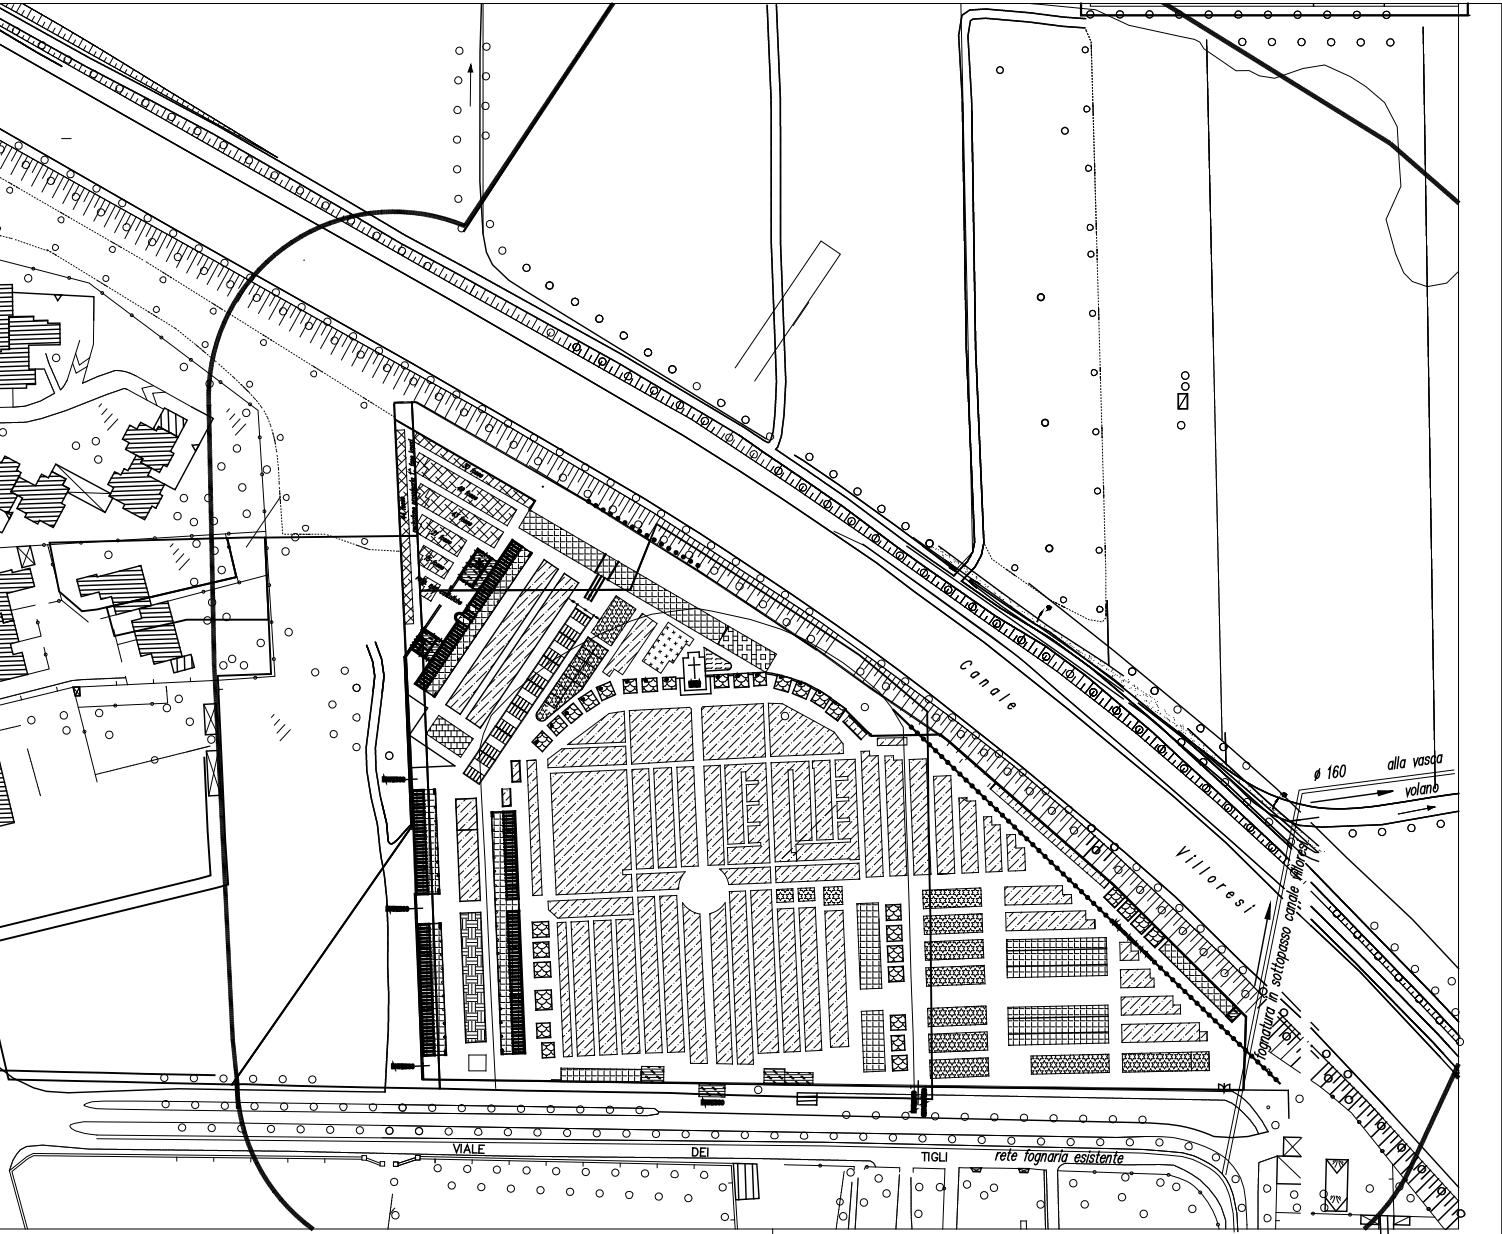

scala 1:2000



Comune di Busto Garolfo

Città Metropolitana di Milano

AREA DEMANIO E PATRIMONIO IMMOBILIARE

FORMAZIONE NUOVI LOCULI
DEL CIMITERO CAPOLUOGO

PROGETTO DEFINITIVO-ESECUTIVO

Progetto Architettonico

Inquadramento

Personale Interessato:

arch. Giuseppe Sanguedolce _____

geom. Giuliana Pincirolli _____

Elaborato:

A. 02

Revisione:

00

Data:

Ott.18