

DELIBERAZIONE DELLA GIUNTA COMUNALE



COMUNE DI BUSTO GAROLFO
CITTA' METROPOLITANA DI MILANO

ORIGINALE

APPROVAZIONE SCHEMA DI CONVENZIONE PER CONCESSIONE IN USO GRATUITO AD ASSOCIAZIONI OPERANTI SUL TERRITORIO COMUNALE DEI LOCALI SITI AL PIANO INTERRATO DELLA SCUOLA PRIMARIA TARRA ED AVVISO PUBBLICO	<i>Nr. Progr.</i>	46
	<i>Data</i>	04/05/2021
	<i>Seduta NR.</i>	18

L'anno DUEMILAVENTUNO questo giorno QUATTRO del mese di MAGGIO alle ore 17:30 convocata con le prescritte modalità, IN VIDEOCONFERENZA MEDIANTE SISTEMA INFORMATICO si è riunita la Giunta Comunale.

Fatto l'appello nominale risultano:

<i>Cognome e Nome</i>	<i>Carica</i>	<i>Presente</i>
BIONDI SUSANNA	PRESIDENTE	S
MILAN ANDREA	ASSESSORE	S
CAMPETTI PATRIZIA	ASSESSORE	S
RIGIROLI GIOVANNI	ASSESSORE	S
CARNEVALI STEFANO	ASSESSORE	S
SELMO RAFFAELA	ASSESSORE	S
<i>TOTALE Presenti: 6</i>		<i>TOTALE Assenti: 0</i>

Partecipa il SEGRETARIO GENERALE del Comune, il Dott. GIACINTO SARNELLI.

In qualità di SINDACO, il Sig. BIONDI SUSANNA assume la presidenza e, constatata la legalità della adunanza, dichiara aperta la seduta invitando la Giunta a deliberare sull'oggetto sopra indicato.

OGGETTO:
**APPROVAZIONE SCHEMA DI CONVENZIONE PER CONCESSIONE IN USO
GRATUITO AD ASSOCIAZIONI OPERANTI SUL TERRITORIO COMUNALE DEI
LOCALI SITI AL PIANO INTERRATO DELLA SCUOLA PRIMARIA TARRA ED
AVVISO PUBBLICO**

LA GIUNTA COMUNALE

Richiamato integralmente il Regolamento per la disciplina dell'uso di beni immobili comunali approvato con deliberazione di Consiglio Comunale n. 37 del 21/7/2008 e modificato con deliberazioni del Consiglio Comunale n. 8 del 16/03/2011, n. 55 del 28/11/2013, n. 50 del 21/12/2015 e n. 36 del 27/07/2017;

Visti in particolare i criteri e procedimento di assegnazione di cui all'art. 7, 10,11 e 12 del medesimo Regolamento;

Rilevato che tra gli immobili di proprietà comunale risultano disponibili gli spazi siti al piano interrato della scuola primaria "Tarra" costituiti da 2 vani, atrio di ingresso, corridoio e servizi igienici ad uso comune, con accesso dall'ingresso pedonale, già utilizzato come ingresso alla palestra per i corsi serali, posto in Via Carroccio 24/D;

Considerata la volontà dell'Amministrazione Comunale di promuovere la diffusione della cultura musicale e la socializzazione attraverso la musica valorizzando l'Associazione che presenterà la migliore proposta, a cui verranno assegnati gli spazi e con cui verrà stipulata apposita convenzione, come da bozza allegata;

Ritenuto pertanto di approvare l'allegato Avviso Pubblico al fine di consentire all'ufficio competente l'espletamento delle procedure per l'individuazione del soggetto assegnatario dei locali di proprietà comunale sopra specificati, così come individuati all'art. 10 del Regolamento succitato;

Considerato che l'assegnazione della sede prevede il totale sgravio del canone d'uso e l'abbattimento delle spese al 100%, ai sensi dell'art. 7 del citato regolamento, andando a configurare un beneficio economico indiretto per l'associazione che si aggiudicherà l'avviso, pari ad € 3.378,40 annui come da stima (indicizzata) del Responsabile della competente area, depositata agli atti di ufficio;

Visto il D.Lgs. 18 agosto 2000 n.267 e s.m.i. ed il D.Lgs. 23 giugno 2011, n. 118 e s.m.i., quale normativa di riferimento per tutti gli enti locali;

Accertata la propria competenza ad assumere il presente atto ai sensi dell'art.16 lett. D) del vigente statuto comunale approvato con delibera di Consiglio Comunale n. 2 del 17.01.2017;

Visto il parere favorevole dal punto di vista tecnico, espresso dal Responsabile dell'Area Risorse Strumentali;

Visto il parere favorevole dal punto di vista contabile, espresso dalla Responsabile dell'Area Attività Finanziarie;

Visto l'art. 48 del Testo Unico delle leggi sull'ordinamento degli Enti Locali approvato con D.L. n. 267 del 18.08.2000;

Con votazione unanime favorevole, espressa in forma palese,

DELIBERA

1. Di approvare, per i motivi esposti in premessa e richiamati quali parte integrante e sostanziale della presente, l'avviso pubblico e la bozza di convenzione allegati alla presente deliberazione;
2. Di demandare al Responsabile dell'Area Risorse Strumentali la pubblicazione dell'allegato Avviso Pubblico sul sito del Comune e tutti gli adempimenti conseguenti connessi;
3. Di dare atto che sarà stipulata con l'associazione che si aggiudicherà la concessione apposita Convenzione;
4. Di dare atto che tale Associazione avrà un vantaggio economico indiretto pari a € 3.378,40 annui, come descritto in premessa.

Successivamente,

LA GIUNTA COMUNALE

Attesa la necessità di dare immediata attuazione a quanto precedentemente deliberato;

Visto il 4[^] comma dell'art. 134 del Decreto legislativo n. 267/2000;

Con votazione unanime favorevole, espressa in forma palese,

DELIBERA

Di dichiarare la presente deliberazione immediatamente eseguibile.

Allegati:

- *Avviso pubblico per assegnazione spazi da adibire a sala prove musicali presso locali interrati scuola primaria "G.Tarra"*
- *Bozza di Convenzione*
- *Elaborato Grafico locali interessati.*

DELIBERAZIONE DELLA GIUNTA COMUNALE NR. 46 DEL 04/05/2021

Letto, approvato e sottoscritto.

IL SINDACO
SUSANNA BIONDI

IL SEGRETARIO GENERALE
DOTT. GIACINTO SARNELLI

Documento prodotto in originale informatico e firmato digitalmente ai sensi dell'art. 20 del "Codice dell'amministrazione digitale" (D.Leg.vo 82/2005).

COMUNE DI BUSTO GAROLFO
CITTA' METROPOLITANA DI MILANO

DELIBERAZIONE DELLA GIUNTA COMUNALE

ORIGINALE

Numero Delibera **46** del **04/05/2021**

OGGETTO

APPROVAZIONE SCHEMA DI CONVENZIONE PER CONCESSIONE IN USO GRATUITO AD ASSOCIAZIONI OPERANTI SUL TERRITORIO COMUNALE DEI LOCALI SITI AL PIANO INTERRATO DELLA SCUOLA PRIMARIA TARRA ED AVVISO PUBBLICO

PARERI DI CUI ALL' ART. 49 DEL TUEL - D. LGS. 267/2000

Per quanto concerne la REGOLARITA' TECNICA esprime parere:

FAVOREVOLE

Data 03/05/2021

IL RESPONSABILE DI AREA
ANDREA FOGAGNOLO

Per quanto concerne la REGOLARITA' CONTABILE esprime parere:

FAVOREVOLE

Data 03/05/2021

IL RESPONSABILE SERVIZI FINANZIARI
Dott.ssa ATTILIA CASTIGLIONI



COMUNE DI BUSTO GAROLFO

Città Metropolitana di Milano

P.zza Diaz, 1 – 20020 Busto Garolfo C.F.00873100150

AVVISO PUBBLICO PER CONCESSIONE IN USO GRATUITO AD ASSOCIAZIONI OPERANTI SUL TERRITORIO COMUNALE DI LOCALI SITI AL PIANO INTERRATO DELLA SCUOLA PRIMARIA “TARRA” DA DESTINARE A SALA PROVE MUSICALE

L'Amministrazione Comunale, attraverso il presente avviso, intende raccogliere candidature da parte di associazioni operanti sul territorio, senza fini di lucro, per la concessione d'uso gratuito di uno spazio da destinare a **Sala Prove Musicale**, al fine promuovere la diffusione della cultura musicale e la socializzazione attraverso la musica.

OGGETTO

Gli spazi oggetto della concessione sono ubicati al piano interrato della scuola primaria “Tarra” di Busto Garolfo, meglio identificati nella planimetria allegata al presente Avviso. (All. 1)

Sono composti da n.2 locali più disimpegno e servizi igienici in comune per tutti i locali al piano interrato.

L'accesso avviene tramite la scala adiacente l'ingresso pedonale, già utilizzato come accesso alla palestra per i corsi serali, posto in via Carroccio n.24D.

L'Amministrazione Comunale provvederà, subordinatamente all'accertamento delle entrate di Bilancio, all'esecuzione di opere per adeguamento dell'accesso alle norme di abbattimento barriere architettoniche (esecuzione servoscala).

Le associazioni interessate a visionare i locali potranno contattare l'ufficio Risorse Strumentali ai seguenti recapiti entro il giorno --/--/2021 al fine di un appuntamento per il sopralluogo:

telefono:0331562024 – 0331562047

e-mail:risorsestrumentali@comune.bustogarolfo.mi.it

CONDIZIONI

Nell'intento di agevolare l'azione delle associazioni che perseguono gli interessi richiamati, non è previsto il pagamento di alcun canone di concessione ai sensi dell'art. 7 del “Regolamento per la disciplina dell'uso di beni immobili comunali”.

I locali potranno essere sempre utilizzati negli orari extrascolastici mentre, l'uso negli orari scolastici potrà avvenire esclusivamente previo accordo con la Direzione Didattica.

Il soggetto individuato dovrà impegnarsi a svolgere tutte le attività di gestione e promozione della sala prove comunale.

A titolo esemplificativo e non esaustivo:

- 1) apertura, chiusura, custodia e sorveglianza della sala prove e dei locali concessi in uso;
- 2) attività di promozione del linguaggio musicale che perseguono gli obiettivi di:
 - a. favorire la partecipazione attiva dei giovani;
 - b. sviluppare la creatività, in particolare della popolazione giovanile, dando spazio all'espressività, ai talenti ed alle abilità.

La modalità d'uso dei locali sarà comunque disciplinata da apposita Convenzione stipulata solo con organismi in possesso dei requisiti previsti dal seguente Avviso.

DURATA DELLA CONCESSIONE

La concessione avrà la durata di 3 (tre) anni dalla data di stipula.

SOGGETTI AMMESSI A PARTECIPARE

Possono partecipare al presente Avviso le associazioni senza fini di lucro che non svolgano attività commerciale in via principale e che non presentino cause ostative a rapporti con la Pubblica Amministrazione.

Le associazioni devono essere in possesso dei requisiti disciplinati all'art. 10 del vigente "Regolamento per la disciplina dell'uso di beni immobili comunali", ovvero " *a) ai sensi della Legge 11/08/1991, n. 266, sul Volontariato, le organizzazioni di volontariato iscritte nel relativo registro provinciale che operino sul territorio comunale; b) ai sensi dello Statuto comunale vigente, le associazioni che operino sul territorio comunale e già iscritte negli elenchi comunali*".

L'associazione dovrà essere formalmente costituita ed iscritta negli elenchi comunali al momento della stipula della concessione.

MODALITÀ DI PARTECIPAZIONE ALL'AVVISO PUBBLICO

Gli interessati potranno presentare la domanda allegando la seguente documentazione:

a) dichiarazione sostitutiva in carta semplice, resa ai sensi del D.P.R. 28 dicembre 2000, n. 445 da cui risulti:

- la denominazione e la sede legale, amministrativa e operativa (se diverse) dell'Associazione;
- l'assenza di scopi di lucro;
- l'elettività e la gratuità delle cariche associative;
- l'assenza di sanzioni o misure cautelari di cui al Decreto Legislativo 8 giugno 2001, n. 231, che impediscano di contrarre con la Pubblica Amministrazione;
- dichiarazione di avere preso visione del presente avviso e di accettarne i contenuti senza condizioni e riserve.

b) Relazione dettagliata illustrativa dell'attività dell'associazione e delle sue finalità con particolare riferimento alle attività richieste.

Dovranno essere descritte nel dettaglio le modalità gestionali proposte per l'attività oggetto del presente avviso.

Inoltre dovranno essere illustrati i modi e i termini stabiliti dall'associazione, per l'utilizzo da parte di terzi degli spazi concessi.

c) documentazione relativa all'attività associativa

- Elenco e breve descrizione delle attività o iniziative di particolare interesse svolte a favore della comunità locale negli ultimi 2 anni, specificando la durata, il numero di persone coinvolte e in quali occasioni e forme l'Associazione ha operato in collaborazione con l'Amministrazione Comunale.
- Numero dei soci indicando data di nascita, residenza, cariche sociali o incarichi particolari.

d) fotocopia di un documento di identità fronte/retro in corso di validità, ai sensi dell'art. 38 del D.P.R. n. 445/2000 di chi rappresenta l'associazione

e) Copia dello Statuto

f) Ultimo Bilancio approvato, o altra adeguata documentazione contabile

CRITERI E PROCEDIMENTO DI ASSEGNAZIONE DEI LOCALI

Graduatoria

La procedura di valutazione delle proposte prevede l'attribuzione di un punteggio di massimo 100 punti alle proposte presentate, secondo i criteri di seguito indicati:

- 1) Relazione illustrativa dell'attività dell'associazione con particolare riferimento alle attività richieste, ove vengano descritte nel dettaglio le modalità gestionali proposte per l'attività oggetto del presente avviso – **Punti 40**
- 2) Competenze specifiche ed esperienza dei volontari in attività analoghe – **Punti 30**
- 3) Esperienza maturata sul territorio e la descrizione di attività svolte in ambito socio-culturale – **Punti 30**

Il Comune potrà procedere anche in caso di presentazione di una sola candidatura, purché l'associazione richiedente sia in possesso dei requisiti previsti.

Si riserva inoltre la facoltà di non procedere a proprio insindacabile giudizio qualora nessuna delle associazioni/organizzazioni sia in possesso dei requisiti richiesti o in caso di sopravvenute esigenze di interesse pubblico.

L'assegnazione verrà effettuata dal Responsabile dell'Area Risorse Strumentali previa valutazione delle istanze pervenute e a seguito del pronunciamento della Giunta Comunale.

Successivamente si procederà con la stipula della concessione.

TERMINE PER LA PRESENTAZIONE DELLE DOMANDE

Le domande con relativa documentazione allegata, dovranno essere presentate entro le ore **12,00 del --/--/2021**

- con consegna a mano all'ufficio Protocollo del Comune
- oppure tramite mail all'indirizzo protocollo@comune.bustogarolfo.mi.it
- oppure tramite PEC protocollo.bustogarolfo@sicurezzapostale.it

Il recapito della domanda avverrà ad esclusivo rischio del mittente, ove, per qualsiasi motivo non giunga a destinazione in tempo utile.

L'amministrazione si riserva la facoltà insindacabile di non dare luogo alla gara stessa o di prorogarne la data, dandone comunicazione ai concorrenti, senza che gli stessi possano accampare alcuna pretesa al riguardo

INFORMAZIONI GENERALI

E' obbligatorio conoscere il contenuto delle condizioni di concessione come da schema di Convenzione allegato (All.2)

ALTRE INFORMAZIONI

Il Comune di Busto Garolfo, con sede in P.za A. Diaz, 1, 20020 Busto Garolfo, CF 00873100150, informa ai sensi dell'ex art. 13 D.Lgs. 30.6.2003 n. 196 (in seguito, "Codice Privacy") e dell'art. 13 Regolamento UE n. 679/2016 (in seguito, "GDPR") che i dati saranno trattati nel rispetto della Legge.

Il presente Avviso ed i relativi allegati sono pubblicati all'Albo Pretorio on line, sono scaricabili dal sito internet comunale: www.comune.bustogarolfo.mi.it

Il Regolamento per la disciplina dell'uso dei beni immobili comunali è consultabile all'indirizzo:

www.comune.bustogarolfo.mi.it/index.php/trasparente/1/2

Responsabile del Procedimento è l'arch. Andrea Fogagnolo – Responsabile dell'Area Risorse Strumentali.

Ulteriori informazioni telefoniche al numero 0331 562024.

Busto Garolfo, 29.04.2021

Allegati:

planimetria dei locali piano interrato(All.1)

schema di convenzione (All.2)

f.to IL RESPONSABILE DELL'AREA RISORSE
STRUMENTALI
Arch. Andrea Fogagnolo

COMUNE DI BUSTO GAROLFO

(città metropolitana di Milano)

**SCHEMA DI CONVENZIONE PER CONCESSIONE IN USO GRATUITO
DI LOCALI SITI AL PIANO INTERRATO DELLA SCUOLA
ELEMENTARE TARRA DA DESTINARE A SALA PROVE MUSICALI**

L'anno duemilaventuno, il giorno del mese di,
in Busto Garolfo (MI) nella sede comunale in Piazza Diaz
n.1-----

TRA

il **COMUNE DI BUSTO GAROLFO**, C.F./P.I. 00873100150, di
seguito denominato per brevità "Comune" rappresentato
dall'arch. Andrea Fogagnolo, domiciliato per la carica
presso lo stesso Comune di Busto Garolfo, nella sua
qualità di Responsabile dell'Area Risorse Strumentali,
come da decreto sindacale n. 8 in data 07/07/2020

E

l'Associazione di Busto Garolfo - C.F.,
con sede inrappresentata dal presidente,
nato a il di seguito denominata per
brevità "Associazione";

Premesso che:

- l'art. 3 comma 5 del D. Lgs. 267/2000 - Testo Unico degli Enti Locali - prevede che i Comuni esercitino le loro funzioni anche attraverso le attività che possono essere adeguatamente svolte dall'autonoma iniziativa dei cittadini e delle loro formazioni sociali;

COMUNE DI BUSTO GAROLFO

(città metropolitana di Milano)

- gli artt. 56 e 71, comma 2 del D. Lgs. 3 luglio 2017, n. 117 - Codice del Terzo Settore - prevedono la possibilità per le amministrazioni pubbliche di sottoscrivere convenzioni con le associazioni di promozione sociale e di concedere in comodato beni mobili e immobili di loro proprietà, non utilizzati per fini istituzionali, agli Enti del Terzo Settore, ad eccezione delle imprese sociali, per lo svolgimento delle loro attività istituzionali;
- l'art. 16 comma 1 lett. C dello Statuto Comunale prevede, fra le attribuzioni della Giunta, l'adozione di accordi di partenariato per la realizzazione di iniziative private di interesse pubblico nei casi consentiti dalla Legge;
con deliberazione di G.C. n. è stato approvato lo schema di Convenzione e l'avviso pubblico per la concessione d'uso dei locali siti al piano interrato della scuola primaria Tarra al fine promuovere la diffusione della cultura musicale e la socializzazione attraverso la musica.
- con determinazione n. è stata aggiudicata la concessione d'uso per il periodo dal al
- è stata acquisita la documentazione prevista dalla Convenzione quale obbligazione a carico dell'Associazione.

COMUNE DI BUSTO GAROLFO

(città metropolitana di Milano)

Tutto ciò premesso e considerato, tra le parti come sopra rappresentate, si conviene e si stipula la presente Convenzione:

Art. 1 Oggetto della Convenzione

Il Comune di Busto Garolfo concede all'Associazione, ai sensi del "Regolamento per la disciplina dell'uso di beni immobili comunali" l'uso gratuito degli spazi ubicati al piano interrato della scuola primaria Tarra di Busto Garolfo, meglio identificati nell'allegata planimetria.

L'accesso avviene tramite l'ingresso pedonale, già utilizzato come ingresso alla palestra per i corsi serali, posti in Via Carroccio n.24D.

Gli spazi sono composti da n.2 locali più' servizi igienici in comune per tutti per tutti i locali siti al piano interrato.

Art.2 Obblighi del Comune

Il Comune di Busto Garolfo concede all'Associazione l'uso gratuito dei suddetti locali al fine di promuovere e favorire lo svolgimento delle proprie attività.

Tutte le spese relative alle utenze elettriche, riscaldamento e acqua sono a carico del Comune.

Art. 3 Obblighi dell'Associazione

COMUNE DI BUSTO GAROLFO

(città metropolitana di Milano)

L'Associazione si impegna a:

- a) apertura, chiusura, custodia e sorveglianza della sala prove comunale e dei locali connessi in uso;
- b) assumere a proprio carico la manutenzione ordinaria e la pulizia dei locali utilizzati;
- c) utilizzare i locali negli orari extrascolastici mentre l'uso negli orari scolastici potrà avvenire esclusivamente previo accordo con la Direzione Didattica;
- d) attività di promozione del linguaggio musicale che prosegua l'obiettivo di favorire la partecipazione attiva dei giovani e promuovere la diffusione della cultura musicale e la socializzazione attraverso la musica;
- e) sviluppare la creatività, in particolare della popolazione giovanile, dando spazio all'espressività, ai talenti ed alle abilità;
- f) far accedere alle proprie attività ed agli spazi assegnati chiunque vi abbia interesse, senza discriminazioni di sorta, fermo restando per i partecipanti il rispetto delle regole e finalità proprie dell'iniziativa svolta;
- g) Svolgere tutte le attività senza fine di lucro;

COMUNE DI BUSTO GAROLFO

(città metropolitana di Milano)

h) collaborare con il Comune di Busto Garolfo, quando richiesto, nello svolgimento di iniziative del medesimo organizzate o patrocinate, purchè coerenti con le finalità statutarie dell'Associazione;

i) relazionare annualmente al Comune sull'attività svolta, entro il 30 giugno di ogni anno

Art. 4 Responsabilità dell'Associazione

- stipulare una polizza di assicurazione a garanzia della responsabilità civile nei confronti di terzi, per danni e cose con un massimale non inferiore ad € 500.000,00
- provvedere al pagamento delle tasse/tariffe relative allo smaltimento dei rifiuti

Art. 5 Durata della concessione

La concessione ha la durata di anni di anni 3 (tre) dal al

Art. 6 Modalità di consegna e riconsegna dei locali

L'affidamento dei locali ad uso sala prove comunali avverrà nello stato di fatto e di diritto in cui si trovano; all'atto della consegna verrà redatto apposito verbale sottoscritto dall'Associazione e dall'ufficio comunale competente. Al termine del periodo previsto i locali torneranno nella piena disponibilità dell'Ente

COMUNE DI BUSTO GAROLFO

(città metropolitana di Milano)

comprensivi di eventuali nuove opere e dei miglioramenti autorizzati eventualmente realizzati dall'Associazione, senza alcun onere alcuno per il Comune.

Art.6 Variazione della Convenzione

L'Amministrazione si riserva la facoltà di variare la presente Convenzione nel caso si verificano sostanziali modifiche statutarie dell'Associazione;

Art.7 Risoluzione

La presente Convenzione potrà essere revocata ad insindacabile giudizio dell'Amministrazione Comunale in caso di:

- violazione delle norme che la disciplinano
- utilizzo dei beni oggetto della concessione per usi diversi da quelli previsti e presentati in sede di partecipazione all'Avviso Pubblico
- sostanziale modifica dello statuto dell'Associazione rispetto agli scopi e all'oggetto sociale

Art.8 Foro competente

Per tutte le controversie connesse all'interpretazione ed applicazione della presente Convenzione, le parti eleggono quale foro competente, in via esclusiva, il foro di Busto Arsizio.

COMUNE DI BUSTO GAROLFO

(città metropolitana di Milano)

La presente scrittura sarà soggetta a
registrazione solo in caso d'uso.


Letto, approvato e sottoscritto.

Per il comune di Busto Garolfo:

IL RESPONSABILE DELL'AREA RISORSE STRUMENTALI

Arch. Andrea Fogagnolo

Per l'Associazione:

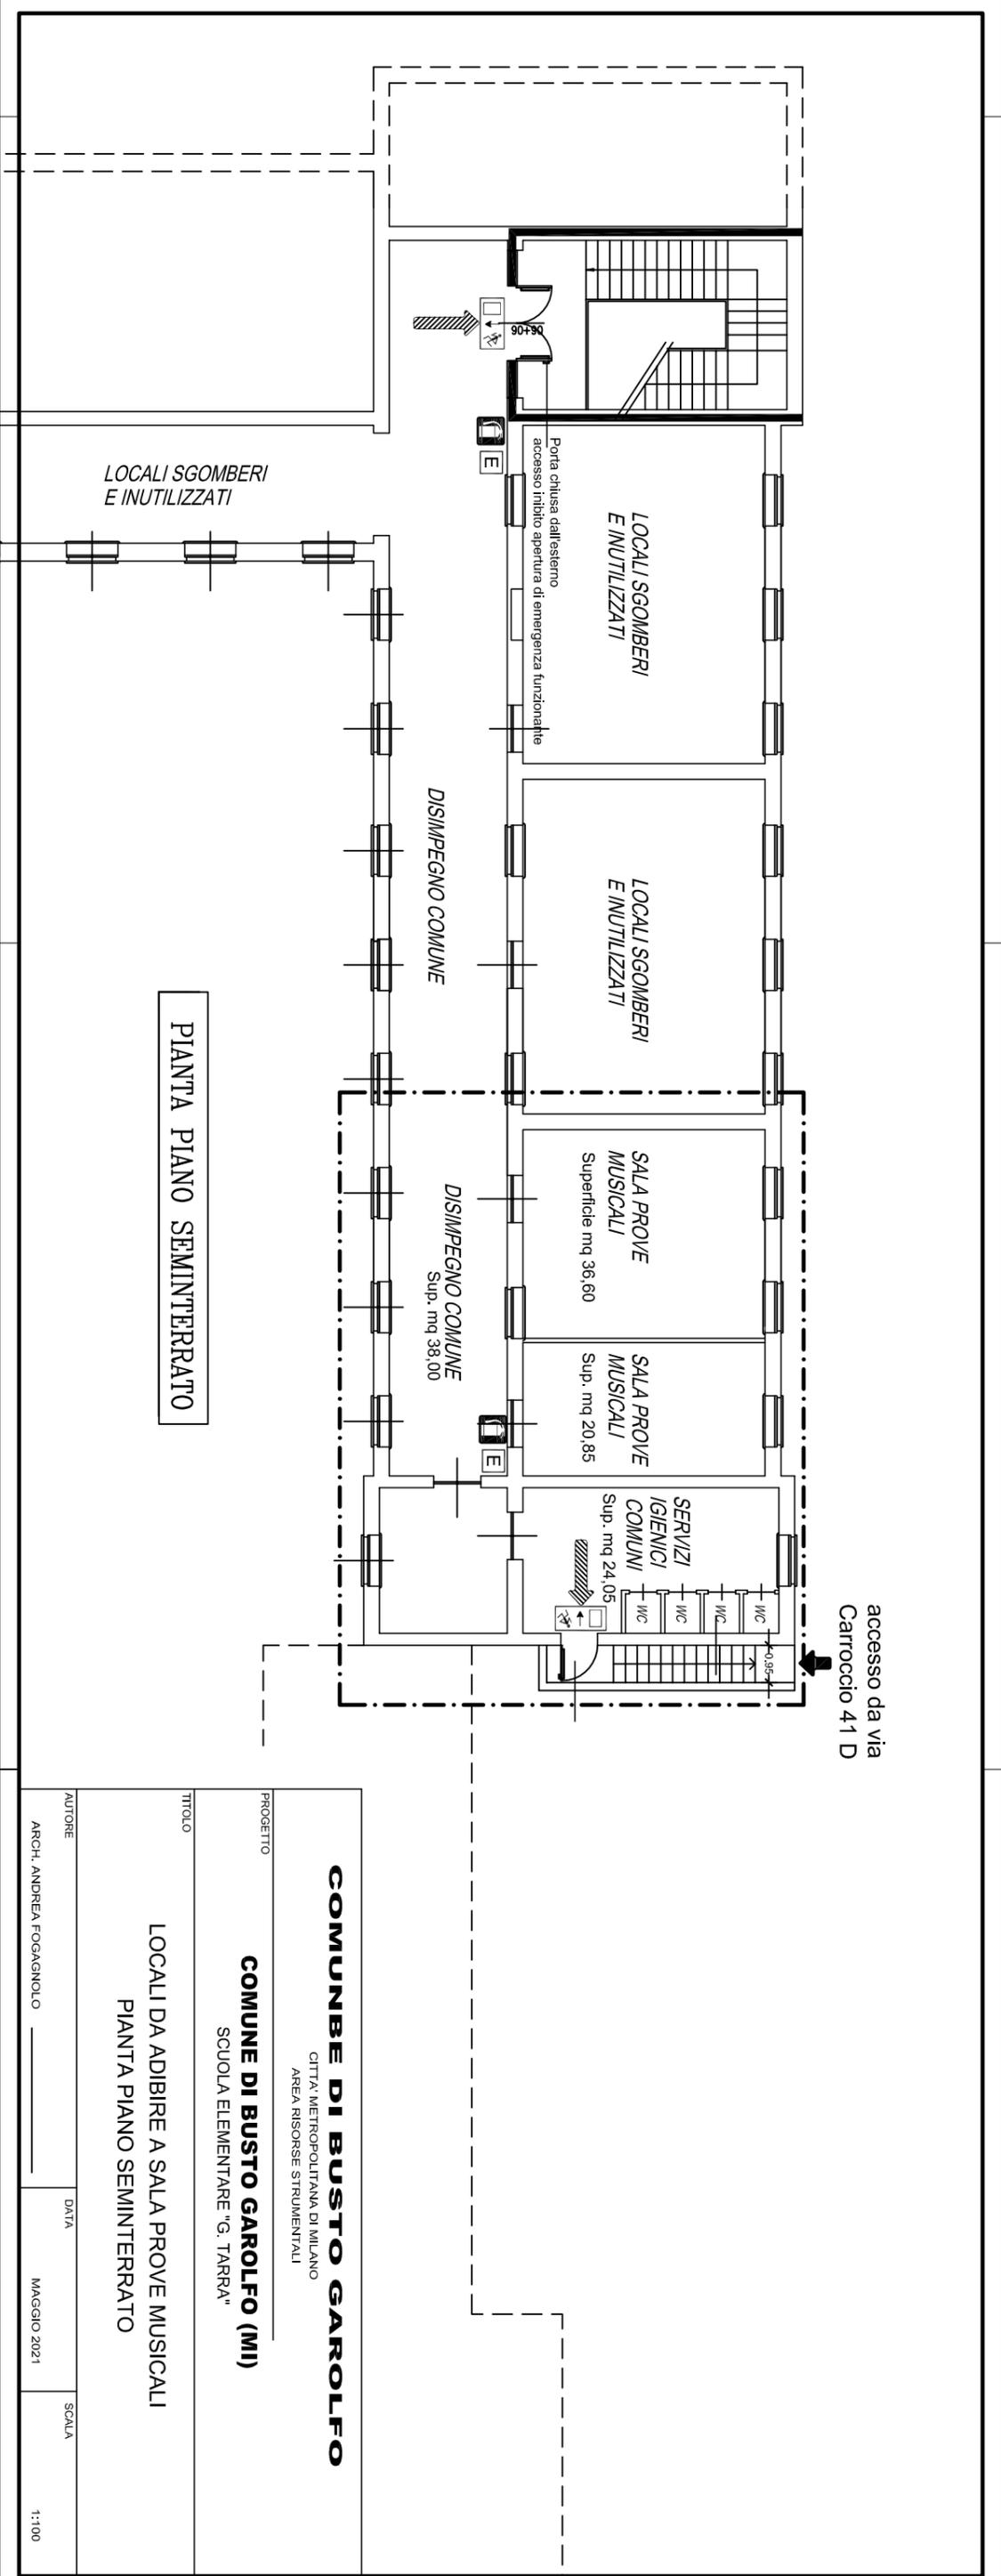

accesso da via
Carroccio 41 D

LOCALI SGOMBERI
E INUTILIZZATI

LOCALI SGOMBERI
E INUTILIZZATI

SALA PROVE
MUSICALI
Superficie mq 36,60

SALA PROVE
MUSICALI
Sup. mq 20,85

SERVIZI
IGIENICI
COMUNI
Sup. mq 24,05

DISIMPEGNO COMUNE

DISIMPEGNO COMUNE
Sup. mq 38,00

LOCALI SGOMBERI
E INUTILIZZATI

PIANTA PIANO SEMINTERRATO

COMUNE DI BUSTO GAROLFO

CITTA' METROPOLITANA DI MILANO
AREA RISORSE STRUMENTALI

COMUNE DI BUSTO GAROLFO (MI)

SCUOLA ELEMENTARE "G. TARRA"

TITOLO

LOCALI DA ADIBIRE A SALA PROVE MUSICALI
PIANTA PIANO SEMINTERRATO

AUTORE

ARCH. ANDREA FOGAGNOLO

DATA

MAGGIO 2021

SCALA

1:100