

DELIBERAZIONE DELLA GIUNTA COMUNALE



COMUNE DI BUSTO GAROLFO
CITTA' METROPOLITANA DI MILANO

ORIGINALE

INTITOLAZIONE DELLA NUOVA SALA CONSILIARE AL "2 GIUGNO 1946".	<i>Nr. Progr.</i>	83
	<i>Data</i>	13/07/2021
	<i>Seduta NR.</i>	26

L'anno DUEMILAVENTUNO questo giorno TREDICI del mese di LUGLIO alle ore 17:50 convocata con le prescritte modalità, NELLA SALA CONSILIARE si è riunita la Giunta Comunale.

Fatto l'appello nominale risultano:

<i>Cognome e Nome</i>	<i>Carica</i>	<i>Presente</i>
BIONDI SUSANNA	PRESIDENTE	S
MILAN ANDREA	ASSESSORE	S
CAMPETTI PATRIZIA	ASSESSORE	N
RIGIROLI GIOVANNI	ASSESSORE	N
CARNEVALI STEFANO	ASSESSORE	S
SELMO RAFFAELA	ASSESSORE	S
<i>TOTALE Presenti: 4</i>		<i>TOTALE Assenti: 2</i>

Partecipa il VICESEGRETARIO COMUNALE del Comune, il Dott.ssa ROSSANA ARNOLDI.

In qualità di SINDACO, il Sig. BIONDI SUSANNA assume la presidenza e, constatata la legalità della adunanza, dichiara aperta la seduta invitando la Giunta a deliberare sull'oggetto sopra indicato.

OGGETTO:
INTITOLAZIONE DELLA NUOVA SALA CONSILIARE AL "2 GIUGNO 1946".

LA GIUNTA COMUNALE

Richiamati gli intenti programmatici dell'Amministrazione Comunale per poter dare alla Sala Consiliare, massima Assise istituzionale del Comune, una sede più confortevole ed adeguata alle nuove esigenze di informazione e condivisione con la cittadinanza della propria attività istituzionale;

Considerato che è desiderio intitolare la nuova Sala Consiliare, collocata al primo piano di Piazza Concordia 3/A, sopra il Comando di Polizia Locale, al "2 Giugno 1946" in considerazione dell'alto significato storico e istituzionale che questa data riveste per l'Italia intera.

Ritenuto necessario avviare le procedure finalizzate al compimento di detta intitolazione;

Considerato che con D.M. 25/09/1992, allegato alla circolare Ministero Interno Amministrazione Centrale Enti Locali n. 18/1992, la competenza ministeriale in materia di intitolazioni è stata delegata al Prefetto;

Visto l'art. 16 "Attribuzioni della Giunta" dello Statuto Comunale, approvato con deliberazione del Consiglio Comunale n. 2 del 17/1/2017, che assegna alla Giunta la competenza alla denominazione degli edifici comunali;

Visto il parere favorevole, dal punto di vista tecnico, espresso dalla Responsabile dell'Area Istituzionale e Risorse Umane;

Con votazione unanime favorevole, espressa in forma palese,

D E L I B E R A

1. Di intitolare, per i motivi esposti in premessa e all'uopo richiamati quale parte integrante e sostanziale della presente deliberazione, la nuova Sala Consiliare, collocata al primo piano di Piazza Concordia 3/A al "2 Giugno 1946", di cui all'allegata planimetria, in considerazione dell'alto significato storico e istituzionale che questa data riveste per l'Italia intera;
2. Di trasmettere il presente provvedimento, corredato da specifica relazione, al Prefetto di Milano per l'autorizzazione di cui all'art. 1 della Legge n. 1188/1927;
3. Di dare atto che l'efficacia del presente provvedimento è subordinata all'autorizzazione prefettizia di cui sopra;
4. Di demandare ai Responsabili di Area l'adozione dei provvedimenti relativi a tale intitolazione, ciascuno per la parte di propria competenza.

Successivamente,

LA GIUNTA COMUNALE

Attesa la necessità di dare immediata attuazione a quanto precedentemente deliberato;

Visto il 4[^] comma, dell'art. 134 del Decreto Legislativo 18 Agosto 2000, n.267;

Con votazione unanime favorevole, espressa in forma palese,

D E L I B E R A

Di dichiarare la presente deliberazione immediatamente eseguibile.

DELIBERAZIONE DELLA GIUNTA COMUNALE NR. 83 DEL 13/07/2021

Letto, approvato e sottoscritto.

IL SINDACO
SUSANNA BIONDI

IL VICESEGRETARIO COMUNALE
DOT.T.SSA ROSSANA ARNOLDI

Documento prodotto in originale informatico e firmato digitalmente ai sensi dell'art. 20 del "Codice dell'amministrazione digitale" (D.Leg.vo 82/2005).

COMUNE DI BUSTO GAROLFO
CITTA' METROPOLITANA DI MILANO

DELIBERAZIONE DELLA GIUNTA COMUNALE

ORIGINALE

Numero Delibera **83** del **13/07/2021**

OGGETTO

INTITOLAZIONE DELLA NUOVA SALA CONSILIARE AL "2 GIUGNO 1946".

PARERI DI CUI ALL' ART. 49 DEL TUEL - D. LGS. 267/2000


Per quanto concerne la **REGOLARITA' TECNICA** esprime parere:

FAVOREVOLE

Data 08/07/2021



IL RESPONSABILE DI AREA

Dott.ssa ROSSANA ARNOLDI

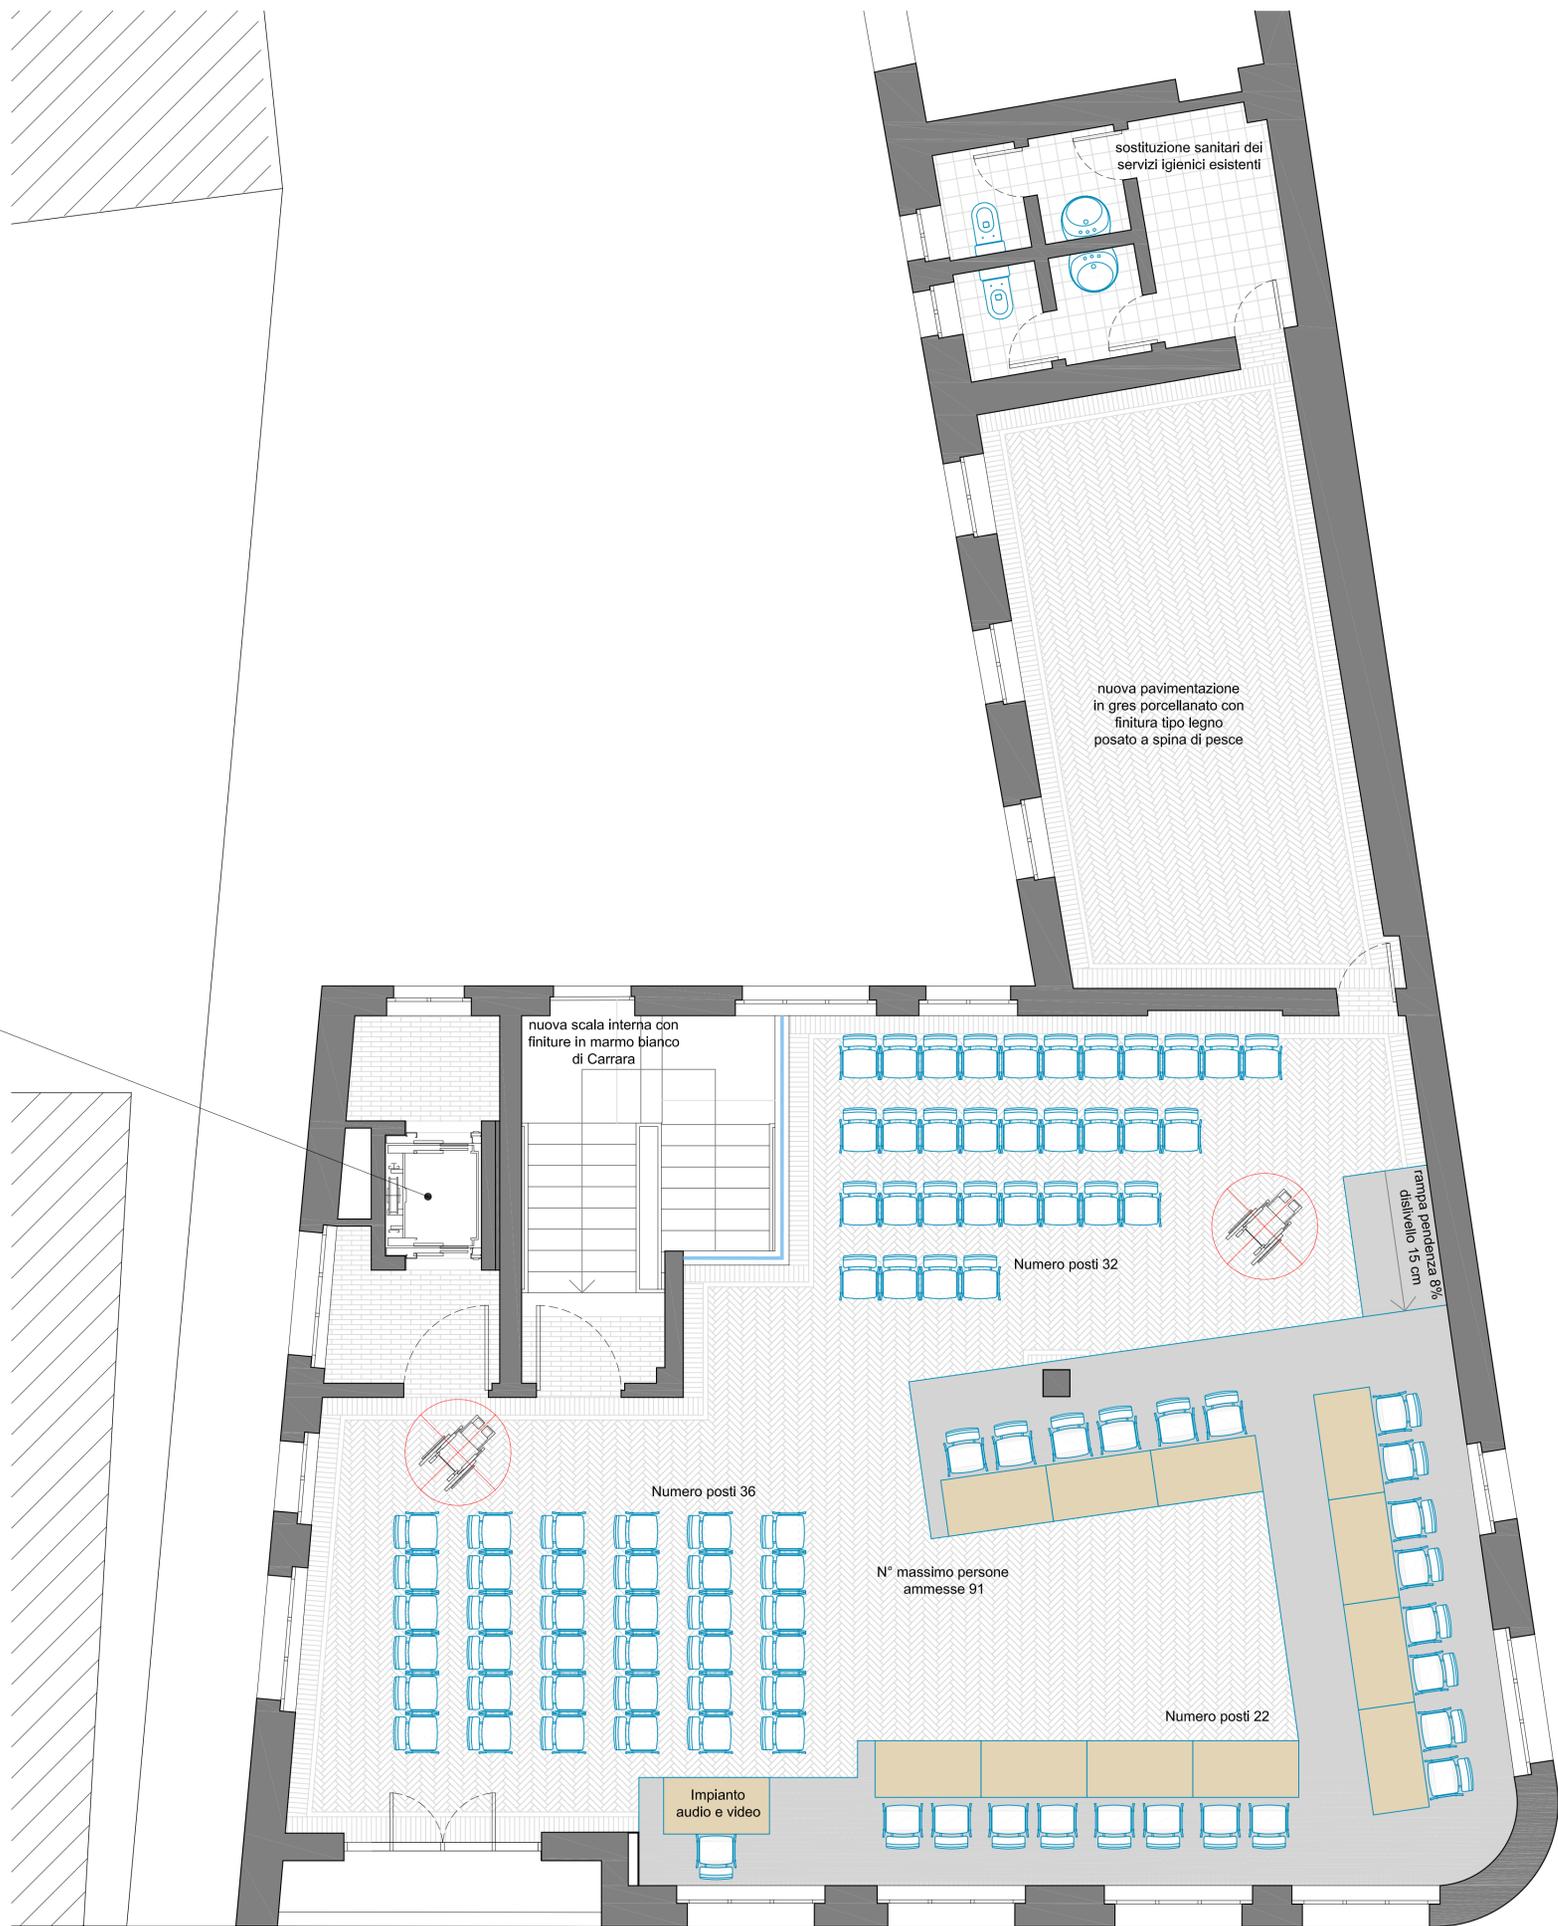

PIANTA PIANO PRIMO
Scala 1:50

Caratteristiche piattaforma elettrica
 Tipologia: 2 ante telescopiche;
 Dim. cabina: 100x120 cm;
 Portata: 320 Kg;
 N° persone: 3;
 Fermate: 3;
 Corsa: 720 cm.
 Conforme alla normativa per il superamento delle barriere architettoniche:
 Legge 13/89 - L.R. 6/89;
 D.M. 14/06/89 n° 236.

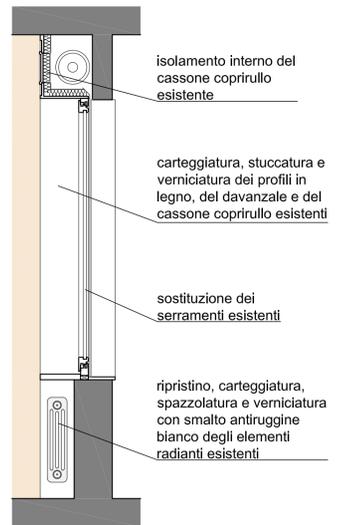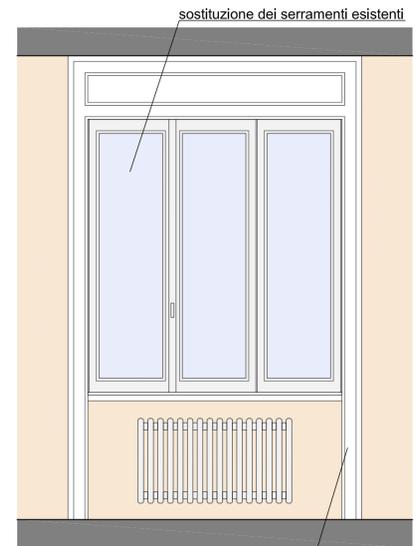

carteggiatura, stuccatura e verniciatura dei profili in legno, del davanzale e del cassone coprirullo esistenti
DETTAGLIO INTERVENTI SUI SERRAMENTI
 Scala 1:25



Comune di Busto Garolfo
 Città Metropolitana di Milano
 AREA DEMANIO E PATRIMONIO IMMOBILIARE

**FORMAZIONE NUOVA
 SALA CONSILIARE**

PROGETTO DEFINITIVO-ESECUTIVO

Progetto architettonico
 Layout - piano primo

Personale Interessato: arch. Giuseppe Sanguedolce _____ geom. Giullana Pinciroll _____	Elaborato: A. 06a Revisione: _____ 00
Data: Nov.18	