



COMUNE DI BUSTO GAROLFO
PROVINCIA DI MILANO

ORIGINALE

DETERMINAZIONE DEL SETTORE 6 : Area Tecnica

**REALIZZAZIONE E POSA DI UN MONUMENTO SCULTOREO,
NELL'AMBITO DEI LAVORI DI RIQUALIFICAZIONE DI
PIAZZA LOMBARDIA - AFFIDAMENTO LAVORI - COD. CIG:
ZAC1CBAC23**

Nr. Progr.

743

Data

30/12/2016

Proposta

766

Copertura Finanziaria

Visto:

IL RESPONSABILE DI AREA

Data 30/12/2016

ARCH. GIUSEPPE SANGUEDOLCE

Documento prodotto in originale informatico e firmato digitalmente ai sensi dell'art. 20 del "Codice dell'amministrazione digitale" (D.Leg.vo 82/2005).

OGGETTO:
REALIZZAZIONE E POSA DI UN MONUMENTO SCULTOREO, NELL'AMBITO DEI
LAVORI DI RIQUALIFICAZIONE DI PIAZZA LOMBARDBIA - AFFIDAMENTO LAVORI - COD.
CIG: ZAC1CBAC23

IL RESPONSABILE DELL'AREA LL.PP.

Richiamato integralmente l'atto di determinazione a firma del Responsabile dell'Area LL.PP. n.439 del 05.08.2016 con il quale:

- si affidava il contratto pubblico relativo ai *Lavori di riqualificazione di Piazza Lombardia* alla Ditta C.G.R. srl con sede in Via Grandi n. 5 – 20097 San Donato Milanese – C.F. e P.I. 02123730844 che ha offerto un ribasso del 28,751%, per un importo netto contrattuale di € 263.212,22 di cui € 256.025,44 per lavori ed € 7.186,78 per oneri della sicurezza non soggetti a ribasso, oltre IVA 10%;
- si approvava il nuovo Quadro economico dell'opera rideterminato a seguito del ribasso d'asta;
- si dava atto che la somma complessiva di € 474.500,00 è stata impegnata con atto di deliberazione di G.C. n.176 del 23/12/2015 ed è finanziata nel bilancio di previsione dell'esercizio in corso, gestione residui anno 2015, al cap. 21840/10 U.2.02.01.09.012 Missione 10 Programma 5, reimputati a seguito riaccertamento al fondo pluriennale vincolato 2016;

Richiamato integralmente l'atto di determinazione a firma del Responsabile dell'Area LL.PP. n.601 del 15.11.2016 con il quale:

- si affidava l'incarico di coordinamento per la sicurezza, in fase di esecuzione, di cui al D.Lgs. 81/2008, nonché l'affidamento dell'incarico di supporto e assistenza tecnica al RUP, relativi ai lavori di "Riqualificazione di Piazza Lombardia", all'Ing. CLAUDIO ZUCAL con Studio in via Fratelli Bronzetti, 12 – 20129 Milano, per l'importo di € 4950,15 oltre contributo Inarcassa 4% e IVA 22% per un totale complessivo di € 6.280,75 alle condizioni di cui all'offerte ottenute a seguito di procedure SINTEL ID 80493362 e ID 80494197, aventi protocollo comunale 19164 e n.19168 del 11.11.2016, nonché agli schemi di Disciplinare d'Incarico, depositati agli atti;
- si approvava il nuovo quadro economico, rideterminato a seguito dell'affidamento degli incarichi di cui sopra, alla voce "*Somme a disposizione per incarico di Coordinamento per la Sicurezza in fase di esecuzione e incarico di Supporto e Assistenza al RUP*";

Richiamato integralmente l'atto di determinazione a firma del Responsabile dell'Area LL.PP. n.728 del 23.12.2016 con il quale:

- si affidavano i lavori per la realizzazione e posa di una fontana a raso, nell'ambito dei lavori di riqualificazione di Piazza Lombardia, alla Ditta RAPISARDA VINCENZO con sede in viale G. Borri, 4 21053 CASTELLANZA (VA), per l'importo di €38.505,15 di cui € 790,00 per oneri della sicurezza, oltre IVA 10% per un totale complessivo di € 42.355,67 alle condizioni di cui all'offerta ottenuta a seguito di procedura SINTEL, RDO (richiesta di offerta) ID n.81442852, allegata alla presente, pervenuta al prot. n.22051 in data 22.12.2016;
- si approvava il nuovo quadro economico, rideterminato a seguito dell'affidamento dei lavori di cui sopra, alla voce "*Fornitura e posa in opera di nuova fontana comprese assistenze e allacciamenti alle reti esistenti e altri elementi di arredo urbano – compresa IVA*":

Totale opere a base d'asta esclusi oneri della sicurezza	Euro	359.339,00
Oneri per la sicurezza (non soggetti a ribasso d'asta)	Euro	7.186,78
Totale opere inclusi oneri della sicurezza	Euro	366.525,78
Importo lavoro al netto del ribasso del 28,751%	Euro	256.025,44
Oneri per la sicurezza non soggetti al ribasso d'asta	Euro	7.186,78
Importo netto contrattuale	Euro	263.212,22
IVA 10%	Euro	26.321,22
TOTALE IVA inclusa		289.533,44
Fondo accordi bonari 3%	Euro	10.780,17
Fondo interno di progettazione 2% x1 (PC) x 0.85 (PE) = 1,70%	Euro	6.230,94

Somme a disposizione per interventi sulle reti tecnologiche esistenti in sottosuolo da affidare alle società concessionarie	Euro	1.098,00
Somme a disposizione (Contributo Inarcassa 4% e IVA compresa) per incarico di Coordinamento per la Sicurezza in fase di esecuzione e incarico di Supporto e Assistenza al RUP	Euro	6.280,75
Somme a disposizione (IVA compresa) per rimozione punti luce esistenti: affidati alla società concessionaria Enel Sole srl con determinazione n.861 del 29.12.2015	Euro	1.464,00
Fornitura e posa in opera di nuova fontana comprese assistenze e allacciamenti alle reti esistenti e altri elementi di arredo urbano – compresa IVA	Euro	42.355,67
fornitura e posa di segnaletica stradale di tipo stilizzato	Euro	3.696,53
Somme a disposizione per ulteriori lavori e forniture complementari	Euro	113.060,50
TOTALE GENERALE	Euro	474.500,00

Visto l'atto di indirizzo della Giunta Comunale riunitasi nella seduta del 29.12.2016 con il quale viene autorizzato l'utilizzo delle somme a disposizione di cui al Quadro Economico approvato con atto di determinazione n.728 del 23.12.2016;

Visti gli allegati elaborati progettuali relativi alle opere complementari di realizzazione e posa di un monumento scultoreo di Piazza Lombardia così composti:

- Planimetria generale – scala 1:100
- D1 – relazione tecnico illustrativa ed economica – monumento scultoreo
- D2 – schema di massima e bozzetto – monumento scultoreo
- D3 – schema foglio patti e condizioni – monumento scultoreo

Ritenuto, quindi, di approvare gli elaborati progettuali sopra citati;

Vista l'allegata proposta del Responsabile del Procedimento con la quale si propone di affidare la realizzazione e posa di un monumento scultoreo in Piazza Lombardia delle opere elettriche, all'Associazione Artistica "ANIMUM LUDENDO COLES" con sede in Corso Mazzini, 86 – 26900 LODI, per l'importo di € 19.940,00 di cui € 200,00 per oneri della sicurezza, oltre IVA 22% per un totale complessivo di **€ 24.326,80** alle condizioni di cui all'offerta ottenuta a seguito di procedura SINTEL, RDO (richiesta di offerta) ID n.82232079, allegata alla presente, avente protocollo comunale n.22443 del 29.12.2016;

Visto l'art.37 del D.lgs n.50/2016 ai sensi del quale per l'acquisto di beni e servizi di valore inferiore ad € 40.000,00 è possibile procedere direttamente fermo restando il rispetto della disciplina legislativa in ordine agli obblighi di utilizzo di strumenti di acquisto e di negoziazione, anche telematici;

Visto il certificato numero 4692096/2016/R in seguito a richiesta ns. prot. n.22394 del 29.12.2016 al Casellario Giudiziale, relativo al Sig. Ferri Furio e depositato agli atti;

Viste le dichiarazioni rilasciate dal Rappresentante Legale dall'Associazione Artistica "ANIMUM LUDENDO COLES, inviate tramite procedura SINTEL ID 82232079 ed in particolare la dichiarazione riguardante l'assunzione degli obblighi della tracciabilità dei flussi finanziari di cui all'art. 3 della legge 13.08.2010 n.136 così come modificato dal D.L. 187/2010, nonché l'ulteriore documentazione prodotta;

Considerato che la spesa di che trattasi trova copertura finanziaria nel corrente bilancio annuale, alla voce del Quadro Economico "Somme a disposizione per ulteriori lavori e forniture complementari", al cap. 21840/10 U.2.02.01.09.012 Missione 10 Programma 05, gestione residui anno 2015, reimputati a seguito riaccertamento al fondo pluriennale vincolato 2016;

Ritenuto, quindi, di procedere all'affidamento di che trattasi alle condizioni indicate nell'allegata relazione del Responsabile del Procedimento;

Accertata la propria competenza ad assumere il presente atto ai sensi dell'art. 107 del d.lgs. n. 267/2000 ed in forza delle attribuzioni proprie del settore istituzionale previste dal decreto sindacale n. 1 del 08.01.2010 di conferimento, al sottoscritto, delle funzioni dirigenziali per il settore istituzionale;

Visto il Decreto Legislativo 18 aprile 2016 n.50;

Vista la deliberazione di Consiglio Comunale n.17 adottata in seduta del 27 aprile 2016 dichiarata immediatamente eseguibile, con la quale è stato approvato il Bilancio di previsione dell'esercizio 2016 ed i relativi allegati;

Vista la deliberazione della Giunta Comunale n.82 in data 05 Luglio 2016 ad oggetto: "Approvazione PEG 2016";

DETERMINA

1. di approvare, per i motivi esposti in premessa e all'uopo richiamati quale parte integrante e sostanziale del presente atto, gli allegati elaborati grafici tecnico progettuali relativi alle opere complementari di realizzazione e posa di un monumento scultoreo nell'ambito dei lavori di riqualificazione di Piazza Lombardia, così composti:
 - Planimetria generale – scala 1:100
 - D1 – relazione tecnico illustrativa ed economica – monumento scultoreo
 - D2 – schema di massima e bozzetto – monumento scultoreo
 - D3 – schema foglio patti e condizioni – monumento scultoreo
2. Di affidare, per i motivi esposti in premessa e all'uopo richiamati, le opere complementari di realizzazione e posa di un monumento scultoreo nell'ambito dei lavori di riqualificazione di Piazza Lombardia, all'Associazione Artistica "ANIMUM LUDENDO COLES" con sede in Corso Mazzini, 86 – 26900 LODI, per l'importo di € 19.940,00 di cui € 0,00 per oneri della sicurezza, oltre IVA 22% per un totale complessivo di € **24.326,80** alle condizioni di cui all'offerta ottenuta a seguito di procedura SINTEL, RDO (richiesta di offerta) ID n.82232079, allegata alla presente, pervenuta al prot. n.22443 in data 29.12.2016;
3. di imputare la somma necessaria per le prestazioni di cui al sub 1., corrispondente a complessivi € **24.326,80** IVA 22% compresa, alla voce del Quadro Economico "*Somme a disposizione per ulteriori lavori e forniture complementari*", al cap. 21840/10 U.2.02.01.09.012 Missione 10 Programma 05, gestione residui anno 2015, reimputati a seguito riaccertamento al fondo pluriennale vincolato 2016;
4. di ricorrere per la forma del contratto allo scambio di corrispondenza in formato elettronico (ordine per accettazione) ex art. 32, comma 14 del decreto lgs n. 50/2016;
5. di dare atto che la prestazione riferita di cui al sub.1 sarà esigibile entro il 31.03.2017 e che il pagamento avverrà entro 60 giorni dalla data di presentazione della fattura al protocollo;
6. di evidenziare che il presente atto ed i conseguenti pagamenti da effettuarsi entro il termine previsto dal vigente regolamento di contabilità, risultano compatibili con le regole di Finanza Pubblica secondo quanto previsto dall'art. 9, comma 2, Legge n. 102/2009;
7. di dare atto che il Responsabile del Procedimento ai sensi della Legge 241/90 è il Responsabile del Servizio Progettazione, Espropriazioni e Manutenzione Patrimonio Arch. Andrea Fogagnolo;

8. di dare atto che non sussiste l'obbligo di redazione del Documento Unico di Valutazione dei Rischi Interferenziali (DUVRI), in quanto la Ditta dovrà operare in modo da non creare interferenze con altre maestranze;
9. di liquidare e pagare la suddetta spesa previa presentazione di regolare fattura vistata dal Responsabile dell'Area LL.PP. nei modi e nei termini fissati dal vigente Statuto comunale, nonché dal Regolamento di contabilità;
10. di fare espressamente presente che la presente determinazione diverrà esecutiva con l'apposizione del visto contabile da parte del Responsabile dell'Area Economico Finanziaria;
11. di disporre la comunicazione alla Ditta interessata dell'impegno di spesa e della copertura finanziaria del presente provvedimento, una volta divenuto esecutivo, con l'avvertenza che la successiva fattura dovrà riportare gli estremi della suddetta comunicazione.

IL RESPONSABILE DELL'AREA LL.PP.
Arch. Giuseppe Sanguedolce

Allegati:

- Planimetria generale – scala 1:100
- D1 – relazione tecnico illustrativa ed economica – monumento scultoreo
- D2 – schema di massima e bozzetto – monumento scultoreo
- D3 – schema foglio patti e condizioni – monumento scultoreo

- Proposta Responsabile del Procedimento
- RDO ID N.82232079



COMUNE DI BUSTO GAROLFO

Città Metropolitana di Milano

Piazza Diaz n. 1 - 20020 Busto Garolfo - www.comune.bustogarolfo.mi.it

Servizio Progettazione, Espropriazioni e Manutenzione Patrimonio

PROPOSTA RESPONSABILE DEL PROCEDIMENTO

OGGETTO: AFFIDAMENTO DELLA REALIZZAZIONE E POSA DI UN MONUMENTO SCULTOREO, NELL'AMBITO DEI LAVORI DI RIQUALIFICAZIONE DI PIAZZA LOMBARDIA

Scopo dell'affidamento: realizzazione e posa di un monumento scultoreo, nell'ambito dei lavori di riqualificazione di Piazza Lombardia;

Condizioni contrattuali essenziali:

- caratteristiche specifiche della prestazione: l'Amministrazione Comunale intende procedere alla realizzazione e posa di un scultura in pietra naturale, a tutto tondo, realizzata con le tecniche della tradizione artistica italiana, ispirata ad un bozzetto esistente, raffigurante una mano che sorregge un'anfora inclinata dalla quale escono elementi di metallo a rappresentare l'acqua che, cadendo a terra, bagna un ulteriore elemento lapideo, sempre scolpito a tutto tondo, raffigurante un soggetto vegetale. La scultura sarà posizionata sopra un basamento già predisposto, avente dimensioni cm. 100 x 100 x h. 90 ca., che andrà tutto rivestito con lastre di Travertino, rifinito da una zoccolatura e una cornice opportunamente modanate, realizzate in pietra Basaltina. La scultura dovrà essere eseguita a regola d'arte, lavorando un unico blocco in massello di Travertino delle dimensioni di cm. 125 x 90 x h. 125 ca. per ricavare mano e anfora, ed un blocco di cm. 65 x 65 x h. 40 ca. per ricavare il soggetto vegetale.
- tempo e luogo dei lavori: i lavori devono essere eseguiti entro 60 (sessanta) giorni lavorativi decorrenti dalla data di affidamento dei lavori – presso la sede dell'Associazione Artistica "ANIMUM LUDENDO COLES e per quanto concerne la posa del manufatto in Piazza Lombardia;
- tempo di pagamento del corrispettivo: 60 giorni dal ricevimento della fattura al protocollo comunale;
- assunzione obblighi di tracciabilità: comunicazione inerente gli obblighi di tracciabilità dei flussi finanziari inviata tramite procedura SINTEL, RDO (richiesta d'offerta) ID n.82232079, allegata alla determina di affidamento;

Contraente: Associazione Artistica "ANIMUM LUDENDO COLES" con sede in Corso Mazzini, 86 – 26900 LODI;

Corrispettivo: importo dei lavori € 19.940,00 di cui € 200,00 per oneri della sicurezza, oltre IVA 22% per un totale complessivo di € **24.326,80** alle condizioni di cui all'offerta ottenuta a seguito di procedura SINTEL, RDO (richiesta di offerta) n. 82232079, allegata alla determina di affidamento, avente protocollo comunale n.22443 del 29.12.2016, con imputazione della stessa al cap. 21840/10 c.p.c. U.2.02.01.09.012 Missione 10 Programma 05, gestione residui anno 2015, reimputati a seguito riaccertamento al fondo pluriennale vincolato 2016;

Requisiti di negoziazione: preventivamente accertati con autocertificazione pervenuta a seguito di procedura SINTEL RDO, (richiesta d'offerta) ID n.82232079, allegata alla determina di affidamento, avente protocollo comunale n.22443 del 29.12.2016;

Modalità di negoziazione: procedura SINTEL, RDO (richiesta d'offerta) ID n.82232079, allegata alla determina di affidamento, avente protocollo comunale n.22443 del 29.12.2016

Modalità di scelta del contraente e metodo di aggiudicazione: sulla base dell'unica candidatura, pervenuta per prestazioni similari a seguito dello svolgimento di "manifestazione di interesse", si è avviato attraverso la



piattaforma SINTEL, Procedura RDO (richiesta d'offerta) ID n.82232079, all'Associazione Artistica "ANIMUM LUDENDO COLES" che ha offerto un ribasso pari al 0,3 %;

Rispetto principio di turnazione: si;

Eventuali osservazioni: nessuna.

Busto Garolfo 29/12/2016



IL RESPONSABILE DEL SERVIZIO
Arch Giuseppe Sanguedolce

Report della Procedura RDO PER L’AFFIDAMENTO DELLA REALIZZAZIONE E POSA DI UN MONUMENTO SCULTOREO IN PIAZZA LOMBARDIA n. 82232079 effettuata da Comune di Busto Garolfo

Sommario

Configurazione della Procedura	1
Partecipanti alla Procedura	2
Riepilogo Offerte	3
Proposta di Aggiudicazione	4
Comunicazioni di Procedura	4

Configurazione della Procedura

Questo capitolo contiene tutti i dettagli sulla configurazione della procedura.

Informazioni generali sulla Procedura

<i>Id Procedura</i>	82232079
<i>Nome Procedura</i>	RDO PER L’AFFIDAMENTO DELLA REALIZZAZIONE E POSA DI UN MONUMENTO SCULTOREO IN PIAZZA LOMBARDIA
<i>Codice CIG</i>	ZAC1CBAC23
<i>Num. Protocollo</i>	1906602
<i>Codice CPV principale</i>	92312230-2 - Servizi prestati da scultori
<i>Inclusione delle offerte sopra la base dasta:</i>	Le offerte sopra la base dasta sono incluse
<i>Responsabile Unico del Procedi- mento</i>	giuseppe sanguedolce
<i>Nome Ente</i>	Comune di Busto Garolfo
<i>Informazioni sul tipo di Procedura</i>	
<i>Tipo di Procedura</i>	RdO (Richiesta di Offerta)

<i>Finalità della RDO</i>	RdO per cottimo fiduciario mediante affidamento diretto
<i>Modalità offerta economica?</i>	Valore percentuale
<i>Valore totale della trattativa</i>	20.000,00000 EUR

Informazioni sulle tempistiche della Procedura

Data di avvio della Procedura martedì 27 dicembre 2016 19.06.26 CET

Termine ultimo per la presentazione delle offerte giovedì 29 dicembre 2016 12.00.00 CET

Tabella 1. Requisiti della Rdo

Nome	Descrizione	Tecnico / Informativo	Tipologia	Punteggio tecnico	Formato	Valori
Dichiarazione di accettazione termini e condizioni	Il Concorrente dichiara di accettare integralmente la documentazione di gara, i relativi allegati e tutti i termini e le condizioni ivi previste.	Amministrativo	Vincolato a risposta singola			Dichiaro di accettare termini e condizioni
DOCUMENTAZIONE DI GARA	SI PREGA ALLEGARE LA DOCUMENTAZIONE DI GARA RICHIESTA, FIRMATA DIGITALMENTE, IN UNICA CARTELLA ZIP. LA CARTELLA ZIP NON DEVE ESSERE FIRMATA DIGITALMENTE.	Amministrativo	Libero		Allegato	

Partecipanti alla Procedura

Questo capitolo contiene tutti i dettagli sui partecipanti alla procedura.

Tabella 2. Schede dei fornitori invitati alla trattativa

<i>Ragione sociale</i>	ASSOCIAZIONE ANIMUM LUDENDO COLES
<i>Login</i>	Ludendo
<i>Indirizzo e-mail</i>	ludendo@pec-mail.it
<i>P. IVA / Cod. Istat</i>	12154260157
<i>Indirizzo</i>	C.so Mazzini 86 , 26900 LODI (Italia)
<i>Numero telefono</i>	0371420557

Riepilogo Offerte

Questo capitolo contiene i dettagli riguardanti tutte le offerte. Le offerte sono ordinate per data, ad incominciare dalla più recente.

Tabella 3. Riepilogo delle offerte

<i>Id Offerta</i>	1483005350351
<i>Num. Protocollo Ente</i>	Non protocollata
<i>Fornitore</i>	ASSOCIAZIONE ANIMUM LUDENDO COLES
<i>Modalità di partecipazione</i>	Forma Singola
<i>Data</i>	giovedì 29 dicembre 2016 10.55.50 CET
<i>Sconto</i>	0,30000 %
<i>Punteggio economico</i>	100,00
<i>Punteggio totale</i>	100,00
<i>Id Offerta</i>	1482950524342
<i>Num. Protocollo Ente</i>	Non protocollata
<i>Fornitore</i>	ASSOCIAZIONE ANIMUM LUDENDO COLES
<i>Modalità di partecipazione</i>	Forma Singola
<i>Data</i>	mercoledì 28 dicembre 2016 19.42.04 CET
<i>Sconto</i>	-
<i>Punteggio economico</i>	Informazione riservata
<i>Punteggio totale</i>	Informazione riservata

Proposta di Aggiudicazione

Questo capitolo contiene i dettagli riguardanti la proposta di aggiudicazione della Procedura.

Tabella 4. Responsabile di procedimento

<i>Nome</i>	sanguedolce giuseppe
<i>Login</i>	giuseppe sanguedolce
<i>Società (P.IVA o Cod. ISTAT)</i>	Comune di Busto Garolfo (00873100150)
<i>Indirizzo email</i>	protocollo.bustogarolfo@sicurezza postale.it
<i>Num. telefono</i>	0331562022

Tabella 5. Fornitore proposto per l’aggiudicazione della procedura.

<i>Nome</i>	ASSOCIAZIONE ANIMUM LUDENDO COLES
<i>Login</i>	Ludendo
<i>Società (P.IVA o Cod. ISTAT)</i>	ASSOCIAZIONE ANIMUM LUDENDO COLES (12154260157)
<i>Indirizzo email</i>	ludendo@pec-mail.it
<i>Num. telefono</i>	0371420557
<i>Commento all’aggiudicazione</i>	SI AGGIUDICA PROVVISORIAMENTE IN ATTESA DELLA ESECUTIVITA' DELLE DETERMINA DI AFFIDAMENTO.

Comunicazioni di Procedura

Questo capitolo contiene l’elenco delle comunicazioni della procedura inviate e spedite dall’utente che ha richiesto il report.

Tabella 6. Elenco delle Comunicazioni di Procedura

<i>Id Messaggio</i>	82275510
<i>Data di invio</i>	mercoledì 28 dicembre 2016 17.43.16 CET
<i>Mittente</i>	ASSOCIAZIONE ANIMUM LUDENDO COLES (ASSOCIAZIONE ANIMUM LUDENDO COLES)
<i>Destinatari</i>	sanguedolce giuseppe (sanguedolce giuseppe), non ricevuto
<i>Oggetto del Messaggio</i>	mod. RDO monumento piazza Lombardia

<i>Testo del Messaggio</i>	Invio offerta procedura monumento piazza Lombardia
<i>Allegato</i>	mod. RDO monumento piazza Lombardia.pdf.p7m
	Dimensioni: 4 MB
	Firmatari: FERRI FURIO
	Hash(MD5-Base64): R91dViEAYOPopwdRTkQ4sg==
	Hash(SHA-1-Hex): 68f13bd28184206c17636801bee64ab789731f1d
	Hash(SHA-256-Hex): 52535df20eb2c4e00866889a01ee0d8- 94ce6bcbc40bc49f31c987ad4ac785718
	Controllo alterazione file: Controllo non previsto
	Marca temporale: Documento non marcato

COMUNE DI BUSTO GAROLFO
Provincia di Milano

UFFICIO TECNICO LL.PP.
SERVIZIO PROGETTAZIONE ESPROPRIAZIONI E MANUTENZIONE PATRIMONIO

LAVORI DI RIQUALIFICAZIONE
DI PIAZZA LOMBARDIA

OPERE COMPLEMENTARI

**RELAZIONE TECNICO ILLUSTRATIVA
ED ECONOMICA MONUMENTO SCULTOREO**

PROGETTISTI:

ARCH. GIUSEPPE SANGUEDOLCE _____

ARCH. ANDREA FOGAGNOLO _____

ELAB.

D1

SCALA

DATA

DIC. 2016



COMUNE DI BUSTO GAROLFO

Città Metropolitana di Milano

Piazza Diaz n. 1 - 20020 Busto Garolfo - Codice Fiscale 00873100150 - www.comune.bustogarolfo.mi.it

UFFICIO TECNICO
AREA LL.PP.
SERVIZIO PROGRAMMAZIONE, PROGETTAZIONE ED ESPROPRIAZIONI

PROGETTO DEFINITIVO ED ESECUTIVO RIUNITI LAVORI DI RIQUALIFICAZIONE DI PIAZZA LOMBARDIA – OPERE COMPLEMENTARI

RELAZIONE TECNICO ILLUSTRATIVA ED ECONOMICA MONUMENTO SCULTOREO

Nell'ambito degli interventi di riqualificazione di piazza Lombardia questa A. C. intende procedere alla realizzazione e posa di un scultura in pietra naturale, a tutto tondo, realizzata con le tecniche della tradizione artistica italiana, ispirata ad un bozzetto esistente, raffigurante una mano che sorregge un'anfora inclinata dalla quale escono elementi di metallo a rappresentare l'acqua che, cadendo a terra, bagna un ulteriore elemento lapideo, sempre scolpito a tutto tondo, raffigurante un soggetto vegetale, con la presente si richiede la disponibilità ad effettuare i lavori di cui all'oggetto, sulla base della indicazioni sotto specificate e del disegno allegato.

Il soggetto ha molto a che fare con la vita di Busto Garolfo perché simboleggia la sua storia: il lavoro della terra, che fino al secolo scorso è stata la principale fonte di sussistenza e l'arrivo del Canale Villoresi, realizzato intorno al 1886, che ha garantito la disponibilità costante dell'acqua per la coltivazione dei terreni agricoli.

La scultura sarà posizionata sopra un basamento già predisposto, avente dimensioni cm. 100 x 100 x h. 90 ca., che andrà tutto rivestito con lastre di Travertino, rifinito da una zoccolatura e una cornice opportunamente modanate, realizzate in pietra Basaltina.

La scultura dovrà essere eseguita a regola d'arte, sulla base del bozzetto allegato, lavorando un unico blocco in massello di Travertino delle dimensioni di cm. 125 x 90 x h. 125 ca. per ricavare mano e anfora, ed un blocco di cm. 65 x 65 x h. 40 ca. per ricavare il soggetto vegetale.

Alla realizzazione di questa importante e significativa opera destinata al cuore del paese, saranno invitati a partecipare abili maestri scalpellini, di grande esperienza e capacità professionale, per garantire il miglior risultato estetico ed artistico.

Il costo preventivato per il suddetto manufatto, comprensivo del trasporto in loco con idoneo mezzo e dell'assistenza nella posa dei componenti, è di € 20.000,00 oltre IVA di legge.

La scrivente Amministrazione Comunale si riserva di procedere con affidamenti separati relativamente alle seguenti fasi: 1) realizzazione della scultura, 2) trasporto, 3) posa in loco.

I lavori dovranno realizzarsi entro 60 gg. lavorativi dalla data di affidamento dei lavori.

IL RESPONSABILE DELL' AREA LL.PP.
Arch. Giuseppe SANGUEDOLCE

COMUNE DI BUSTO GAROLFO
Provincia di Milano

UFFICIO TECNICO LL.PP.

SERVIZIO PROGETTAZIONE ESPROPRIAZIONI E MANUTENZIONE PATRIMONIO

LAVORI DI RIQUALIFICAZIONE
DI PIAZZA LOMBARDIA

OPERE COMPLEMENTARI

**SCHEMA DI MASSIMA E BOZZETTO
MONUMENTO SCULTOREO**

PROGETTISTI:

ARCH. GIUSEPPE SANGUEDOLCE _____

ARCH. ANDREA FOGAGNOLO _____

ELAB.

D2

SCALA

DATA


DIC. 2016

cm. 120 ca

cm. 90 ca

cm. 90 ca.

cm. 160 ca.

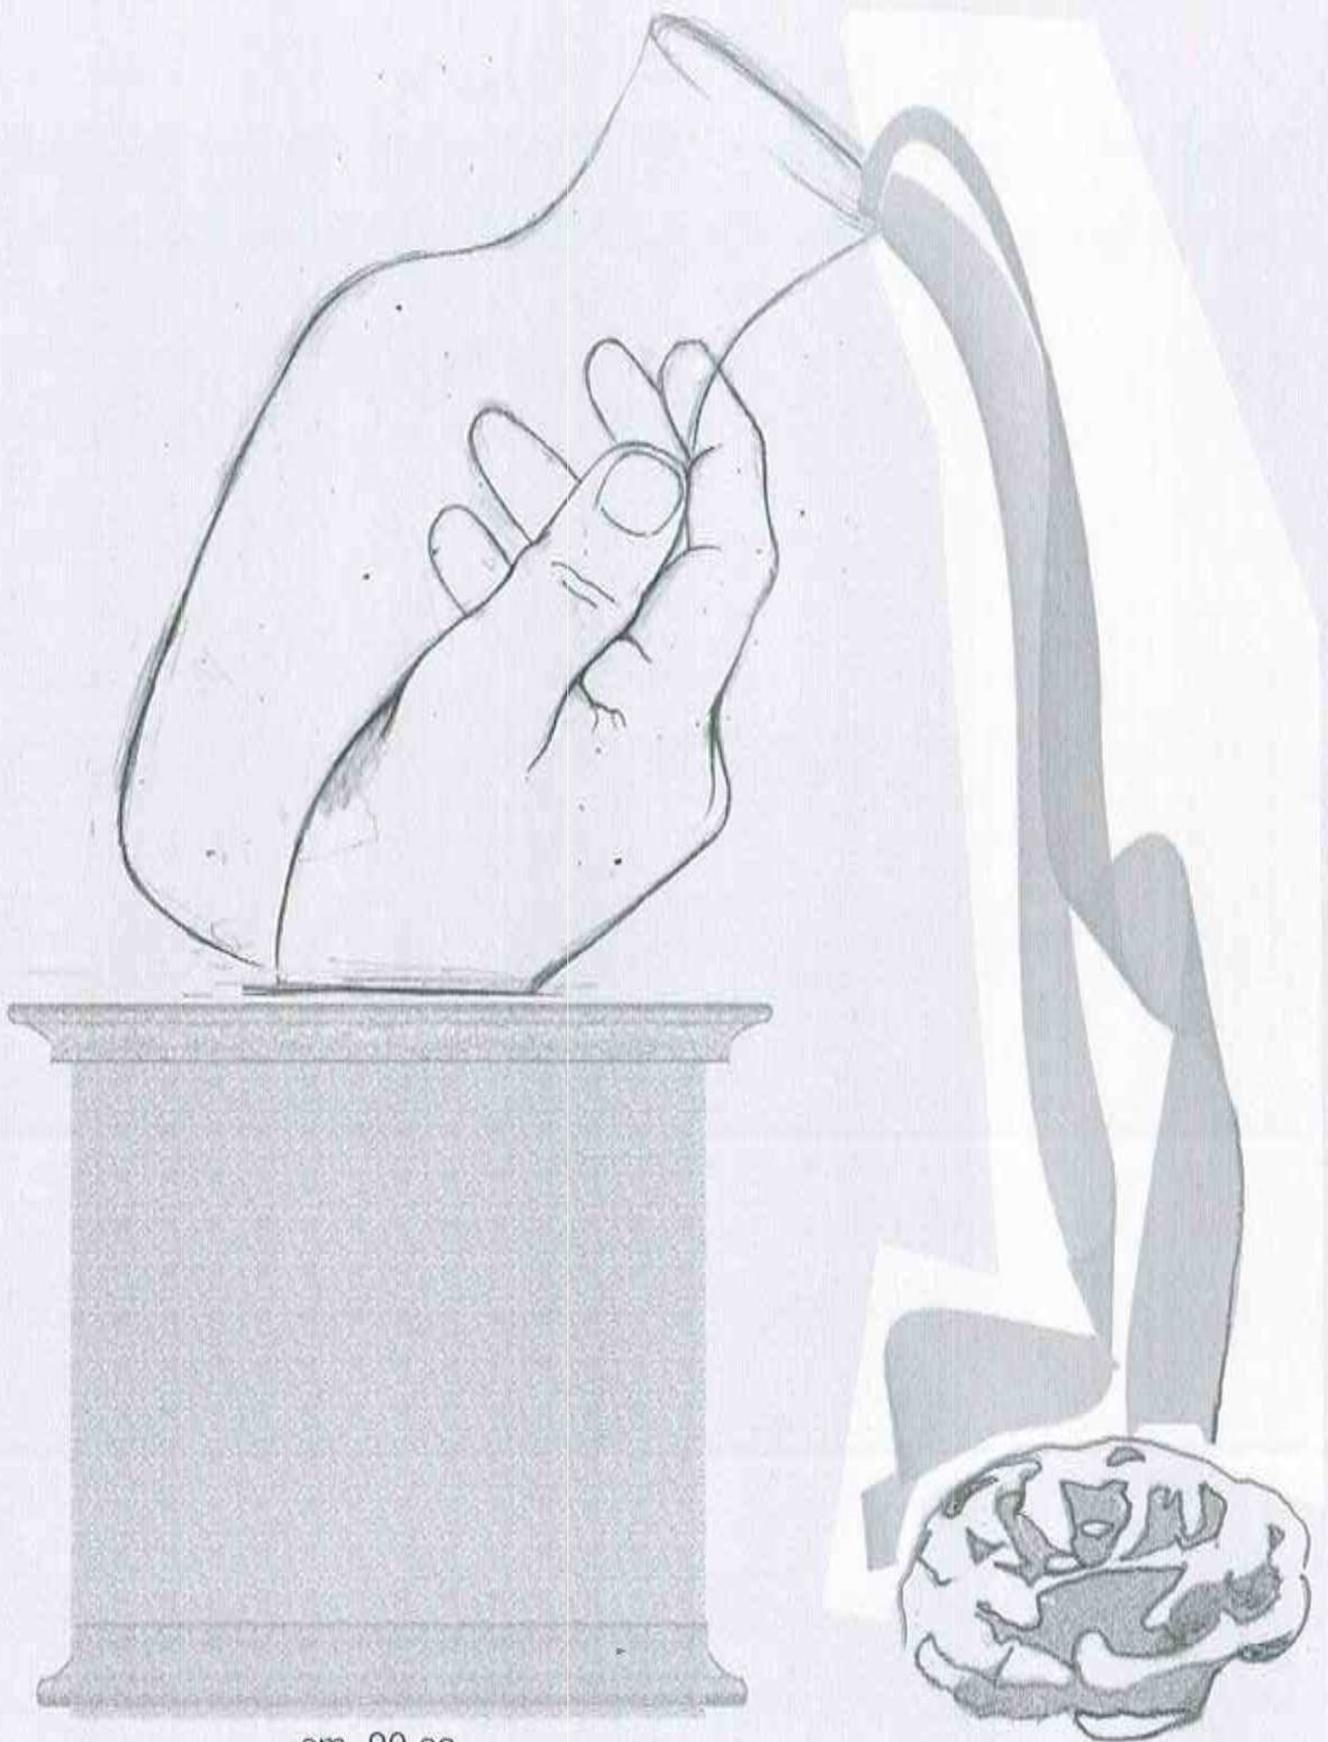

SCHEMA DI MASSIMA





COMUNE DI BUSTO GAROLFO
Provincia di Milano

UFFICIO TECNICO LL.PP.
SERVIZIO PROGETTAZIONE ESPROPRIAZIONI E MANUTENZIONE PATRIMONIO

LAVORI DI RIQUALIFICAZIONE
DI PIAZZA LOMBARDIA

OPERE COMPLEMENTARI

**SCHEMA FOGLIO PATTI E CONDIZIONI
MONUMENTO SCULTOREO**

PROGETTISTI:

ARCH. GIUSEPPE SANGUEDOLCE _____

ARCH. ANDREA FOGAGNOLO _____

ELAB.

D3

SCALA

DATA

DIC. 2016



COMUNE DI BUSTO GAROLFO

Città Metropolitana di Milano

Codice Fiscale 00873100150

Piazza Diaz n. 1 - 20020 Busto Garolfo - www.comune.bustogarolfo.mi.it

AREA LAVORI PUBBLICI

**PROGETTO DEFINITIVO ED ESECUTIVO RIUNITI LAVORI DI
RIQUALIFICAZIONE DI PIAZZA LOMBARDIA – OPERE
COMPLEMENTARI**

FORNITURA E POSA IN OPERA MONUMENTO SCULTOREO

SCHEMA FOGLIO PATTI E CONDIZIONI

Stazione Appaltante: **Comune di Busto Garolfo**, p.zza Diaz, 1 - P. Iva 00873100150, rappresentato dal Responsabile del Servizio LL.PP. Arch. Giuseppe Sanguedolce nato a Pettineo (Me) il 21/03/1961.

Oggetto: **FORNITURA E POSA IN OPERA DI MONUMENTO SCULTOREO**, in esecuzione all'atto di determinazione del Responsabile dell'Area LL.PP. n. del

Codice CIG.:

Importo di fornitura a base d'asta € 20.000,00 di cui € 200,00 per oneri della sicurezza, non soggetti a ribasso, oltre IVA 22%

Importo di contratto al netto del ribasso d'asta offerto

Prezzo al netto del ribasso offerto in sede di gara per il suddetto manufatto in marmo travertino, ESCLUSO il trasporto in loco con idoneo mezzo e l'assistenza nella posa dei componenti, è di € oltre IVA di legge, così ripartito: RIBASSO OFFERTO sull'importo dei lavori pari ad € 17.000,00 %.....	TOTALE €.....
RIBASSO OFFERTO sull'importo del trasporto pari ad € 1.200,00 %.....	TOTALE €.....
RIBASSO OFFERTO sull'importo posa e rivestimento pedana pari ad € 1.800,00 %.....	TOTALE €.....

- 1 Il tutto come da documentazione progettuale approvata con Delibera di Giunta Comunale n. del
..... di gara e offerta formulata mediante piattaforma SINTEL RdO
- 2 L'impresa, qualora faccia ricorso ad altre ditte per forniture, è tenuta a scegliere quelle ditte in cui siano
osservati i contratti collettivi di lavoro.
- 3 Sono, inoltre, a carico dell'appaltatore:
- a) Il trasporto franco cantiere del materiale (presso la Piazza Lombardia);
 - b) Lo scarico del materiale in apposita area individuata dall'Ufficio Tecnico Comunale;
 - c) Il rivestimento della pedana in lastre di marmo travertino compreso ogni onere per dare l'opera
completa in ogni sua parte;
- 4 L'Impresa dovrà risultare assicurata con polizza R.C.T.
- 5 L'impresa si obbliga all'osservanza della normativa in materia di sicurezza fisica e tutela dei lavoratori.
- 6 Il pagamento avverrà previa presentazione di regolare fattura debitamente vistata dal Responsabile
dell'Area LL.PP. entro 60 giorni data ricevimento fattura e comunque come previsto dal regolamento
di contabilità dell'Ente Appaltante e nei termini fissati dal vigente Statuto Comunale.
- 7 La fornitura e il servizio in oggetto dovranno essere eseguite entro e non oltre 60 (sessanta) gg dalla
data di comunicazione dell'affidamento. Di conseguenza la penale pecuniaria rimane stabilita nella
misura di € 100,00 (cento/00) per ogni giorno di ritardo sulla consegna; l'Amministrazione Comunale
se ne riserva il diritto.
- 8 Sono a carico dell'Appaltatore tutte le spese e le tasse inerenti e conseguenti alla stipulazione del
contratto, esclusa l'I.V.A.
- 9 Questa A.C. ricorrerà per la forma del contratto allo scambio di corrispondenza in forma elettronica
(ordine per accettazione) ex art. 32 comma 14 del D.lgs 50/2016.

L'IMPRESA APPALTATRICE

IL RESPONSABILE DELL'AREA LL.PP.
Arch. Giuseppe Sanguedolce