

COMUNE DI BUSTO GAROLFO

Provincia di Milano

PIANO REGOLATORE CIMITERIALE

D. Lgs n. 285 del 1990

Reg. Regionale n.6 del 09.11.2004

LINEE GUIDA INTEGRATIVE PER LA
COSTRUZIONE DI LOCULI E ALTRE
STRUTTURE INTERRATE DESTINATE
ALLA TUMULAZIONE DI FERETRI

Il Responsabile dell'Area LL.PP.

ARCH. GIUSEPPE SANGUEDOLCE _____

Il Responsabile del Servizio

ARCH. ANDREA FOGAGNOLO _____


ELAB

A


DATA

NOVEMBRE 2015


PROSPETTO FRONTALE

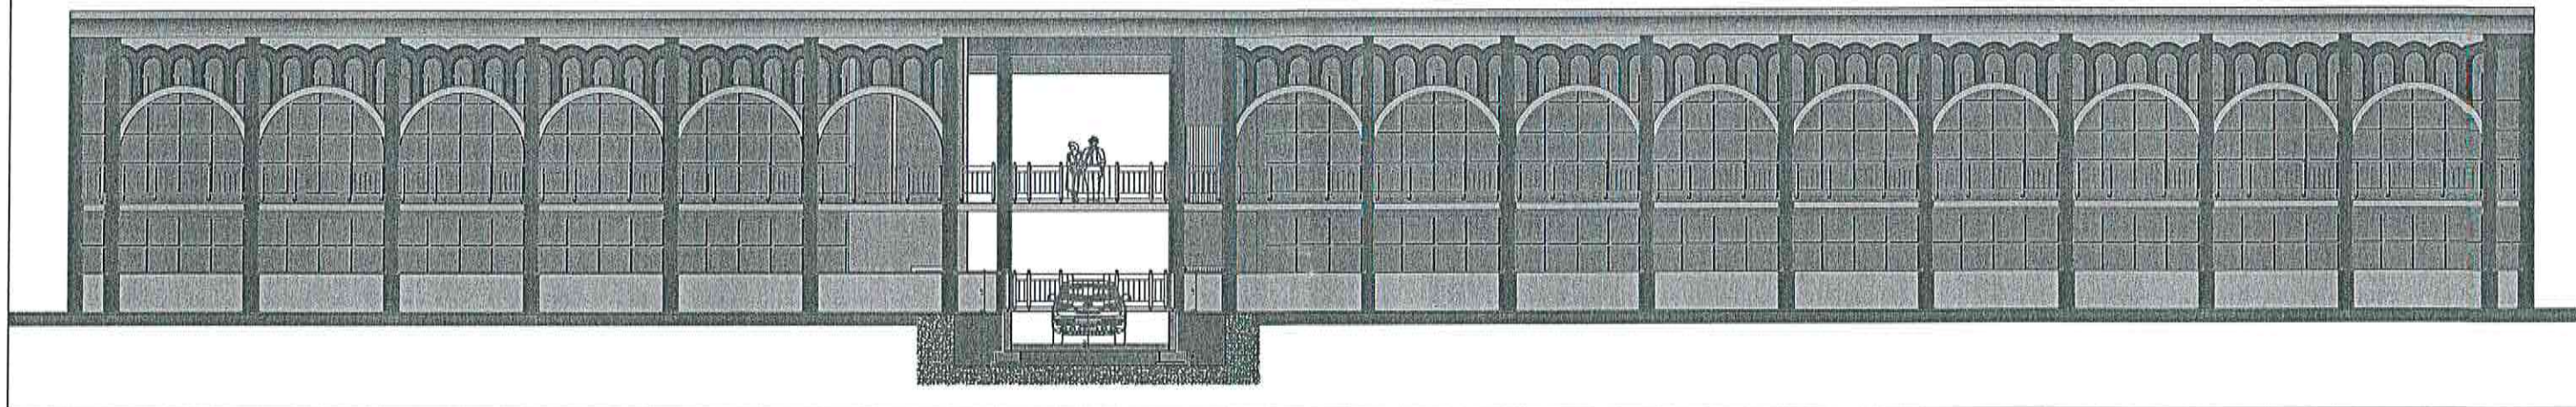


SEZIONE SU CELLETTE OSSARIO

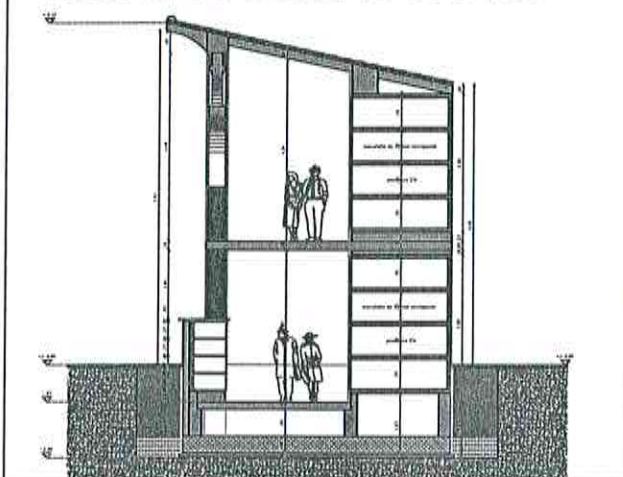

SEZIONE SU CELLETTE LOCULI

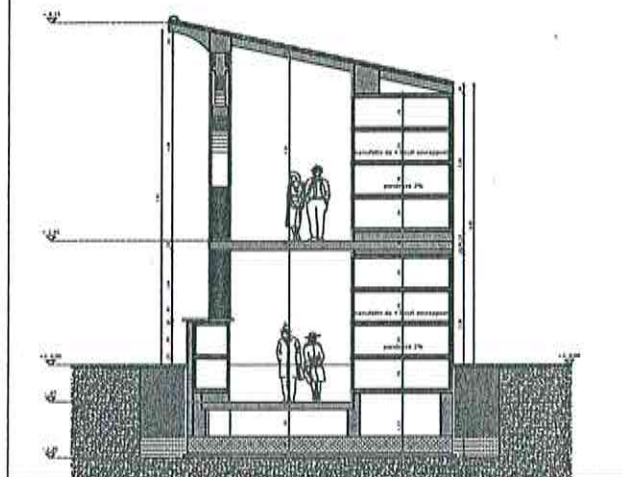


SEZIONE SU CELLETTE SU PASSAGGIO

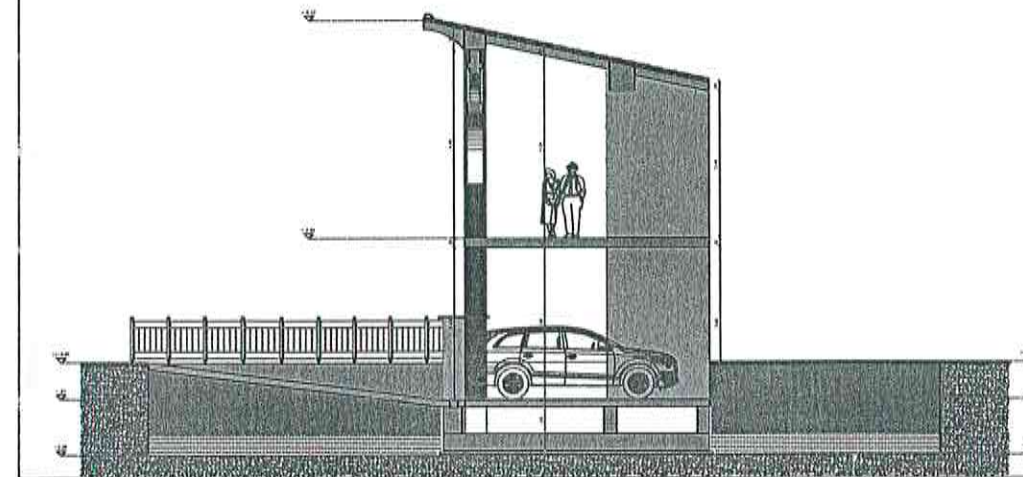


*Le dimensioni indicate sono puramente dimostrative
Le caratteristiche morfologiche e architettoniche sono vincolanti*

COMUNE DI BUSTO GAROLFO
CIMITERO DEL CAPOLUOGO
NUOVO CORPO COLOMBARI
prospetto e sezioni

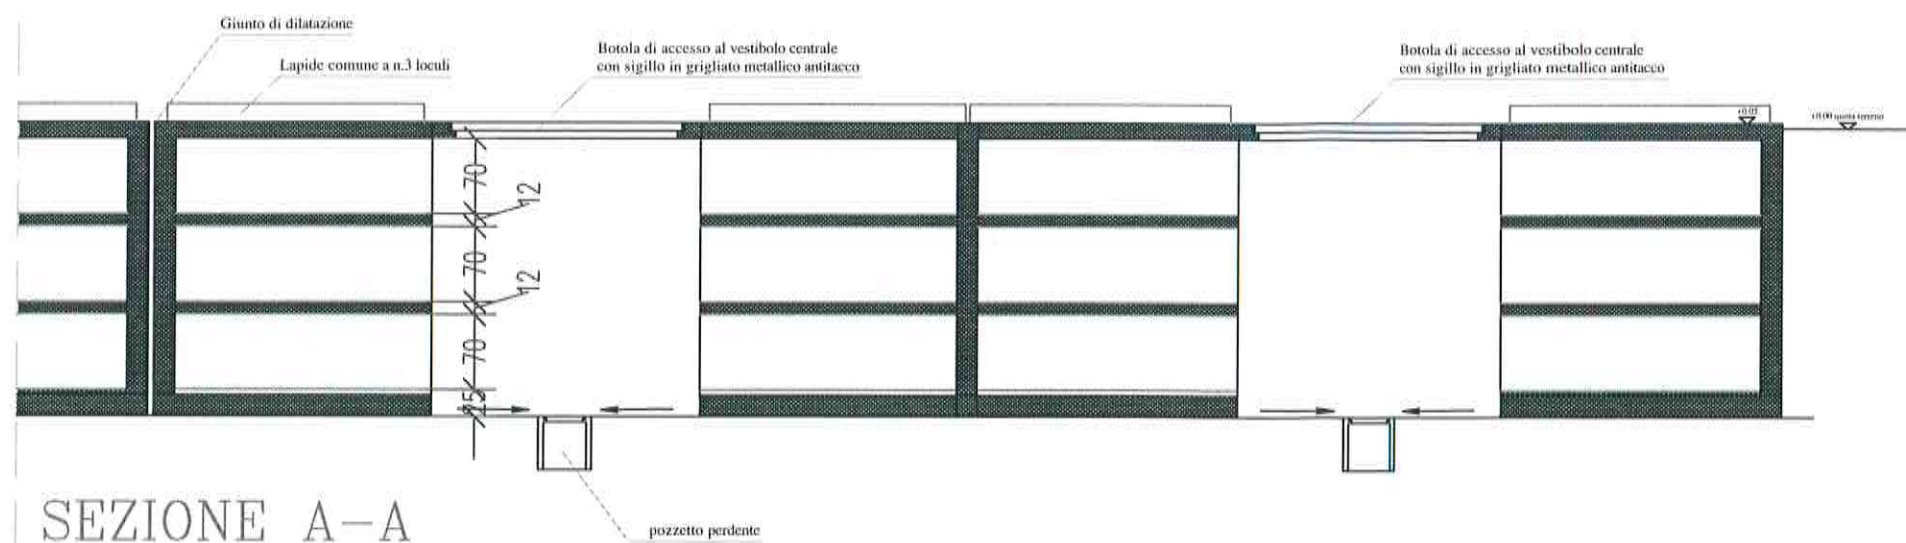

SEZIONE A-A

LIMITE CAMPO DI INUMAZIONE

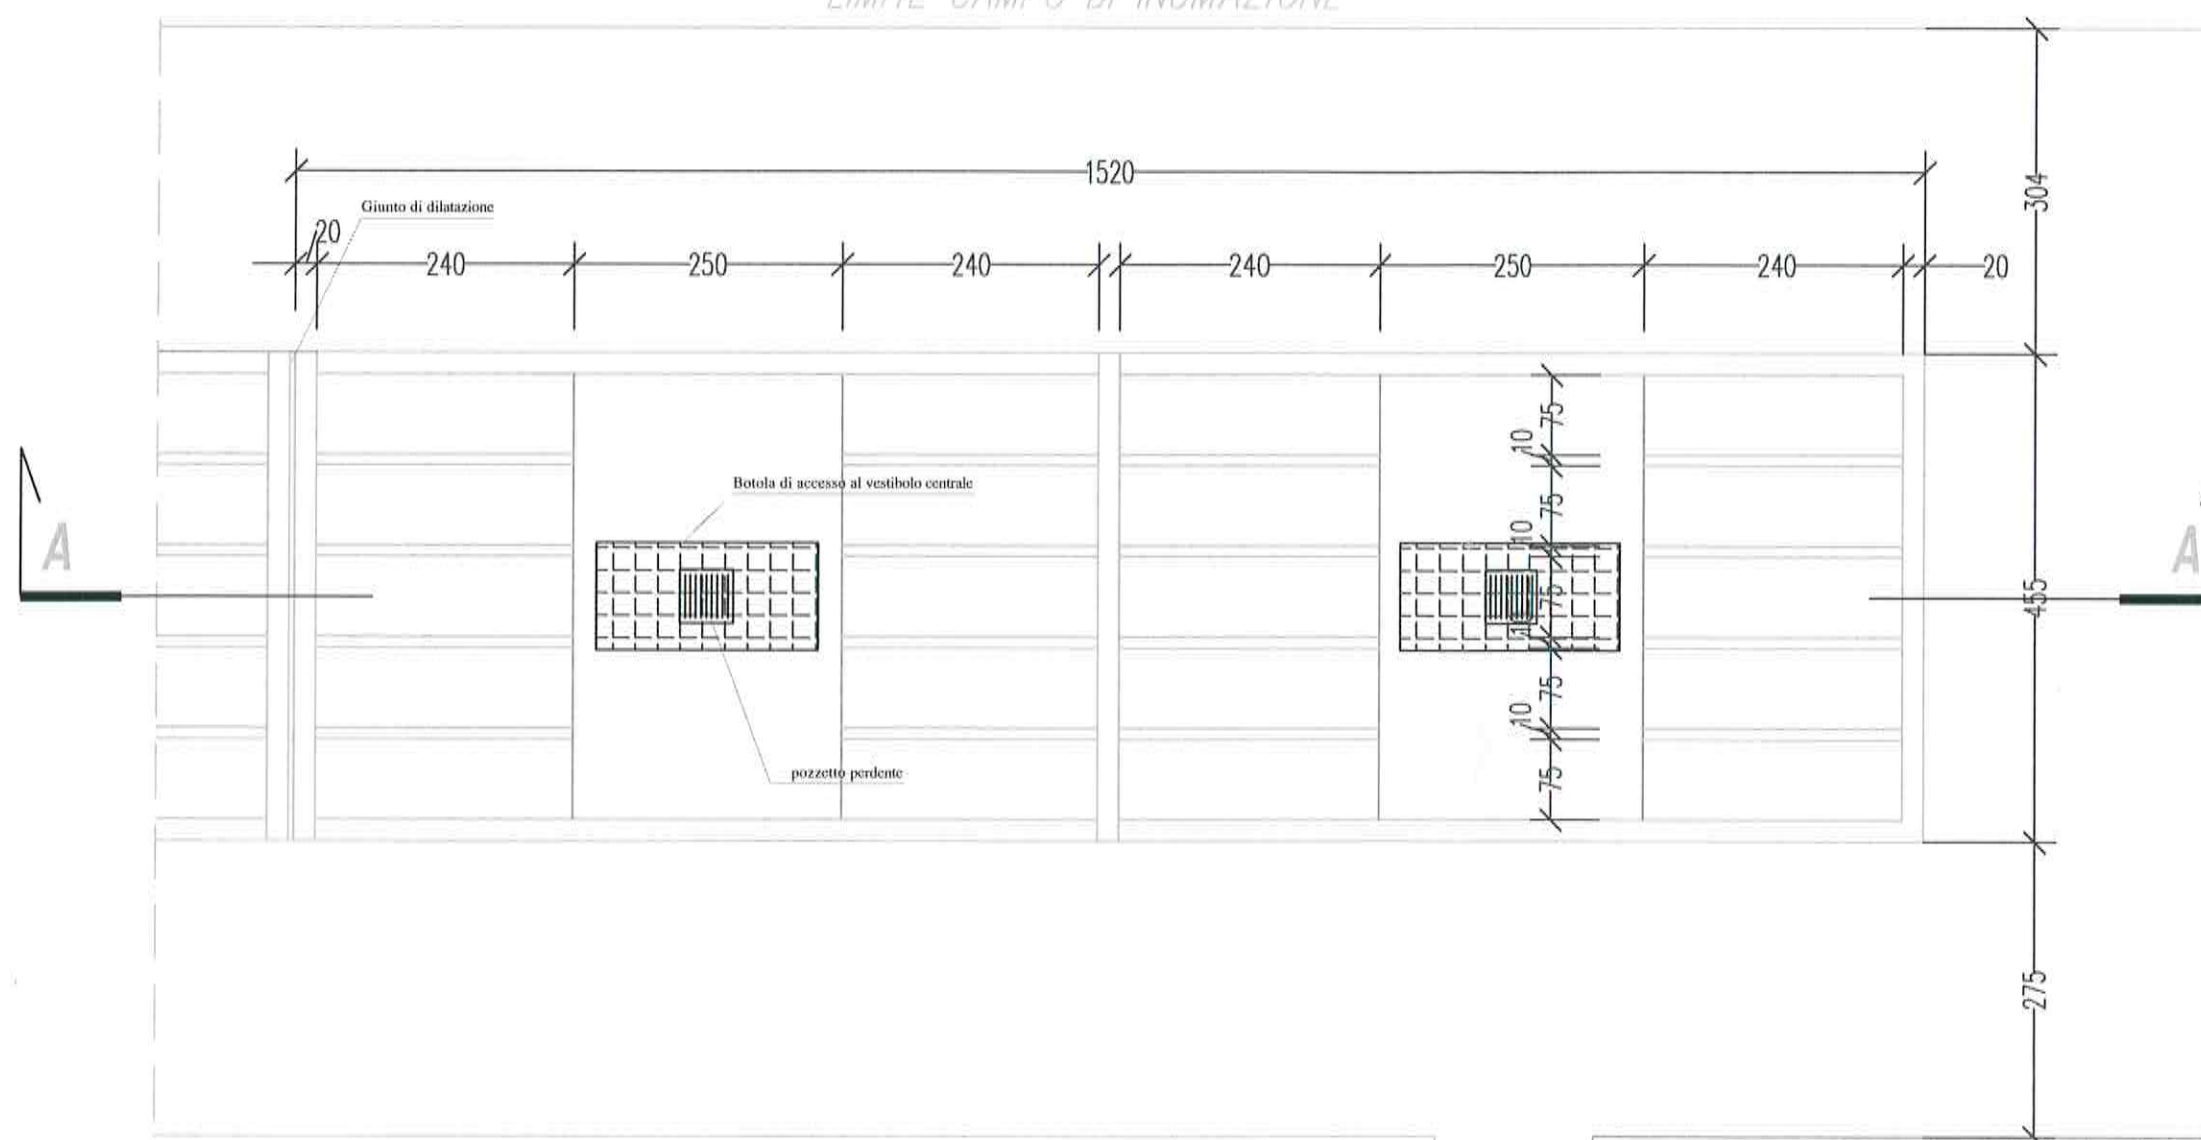


Le dimensioni indicate sono puramente dimostrative

TOMBE DI FAMIGLIA


TOMBE DI FAMIGLIA

PIANTA


COMUNE DI BUSTO GAROLFO
CIMITERO DEL CAPOLUOGO
LOCULI INTERRATI SOVRAPPosti

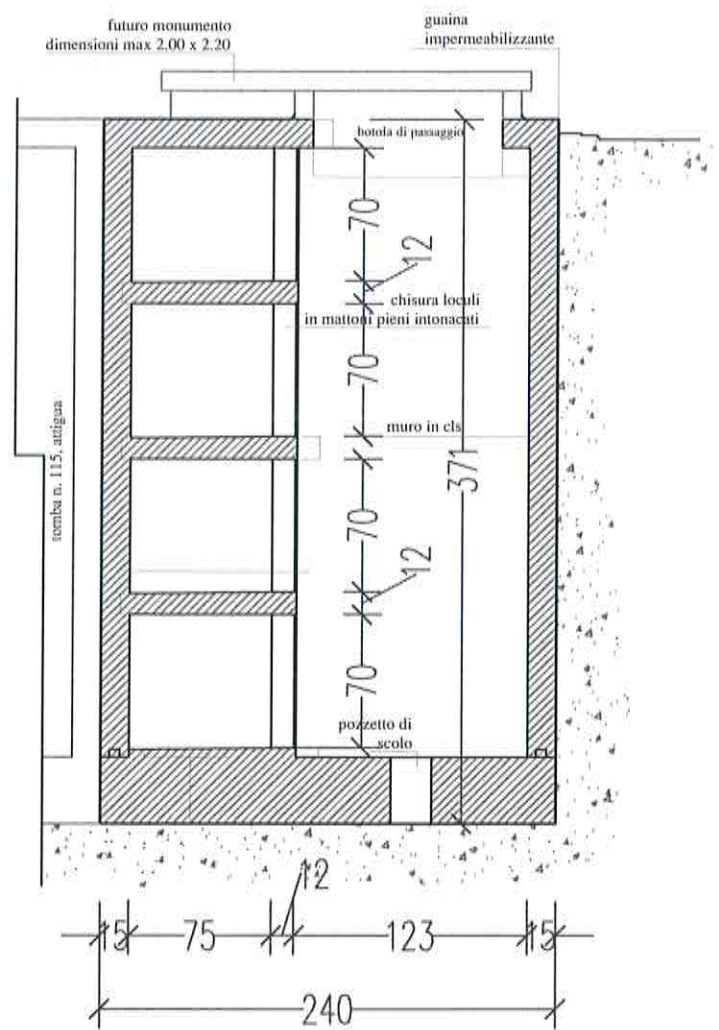

sezione A-A

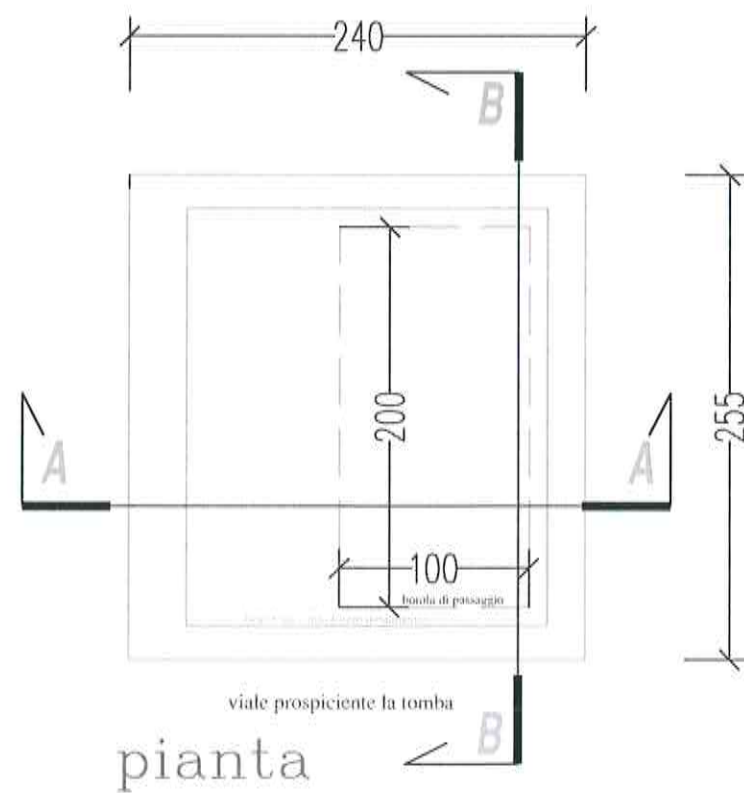

pianta

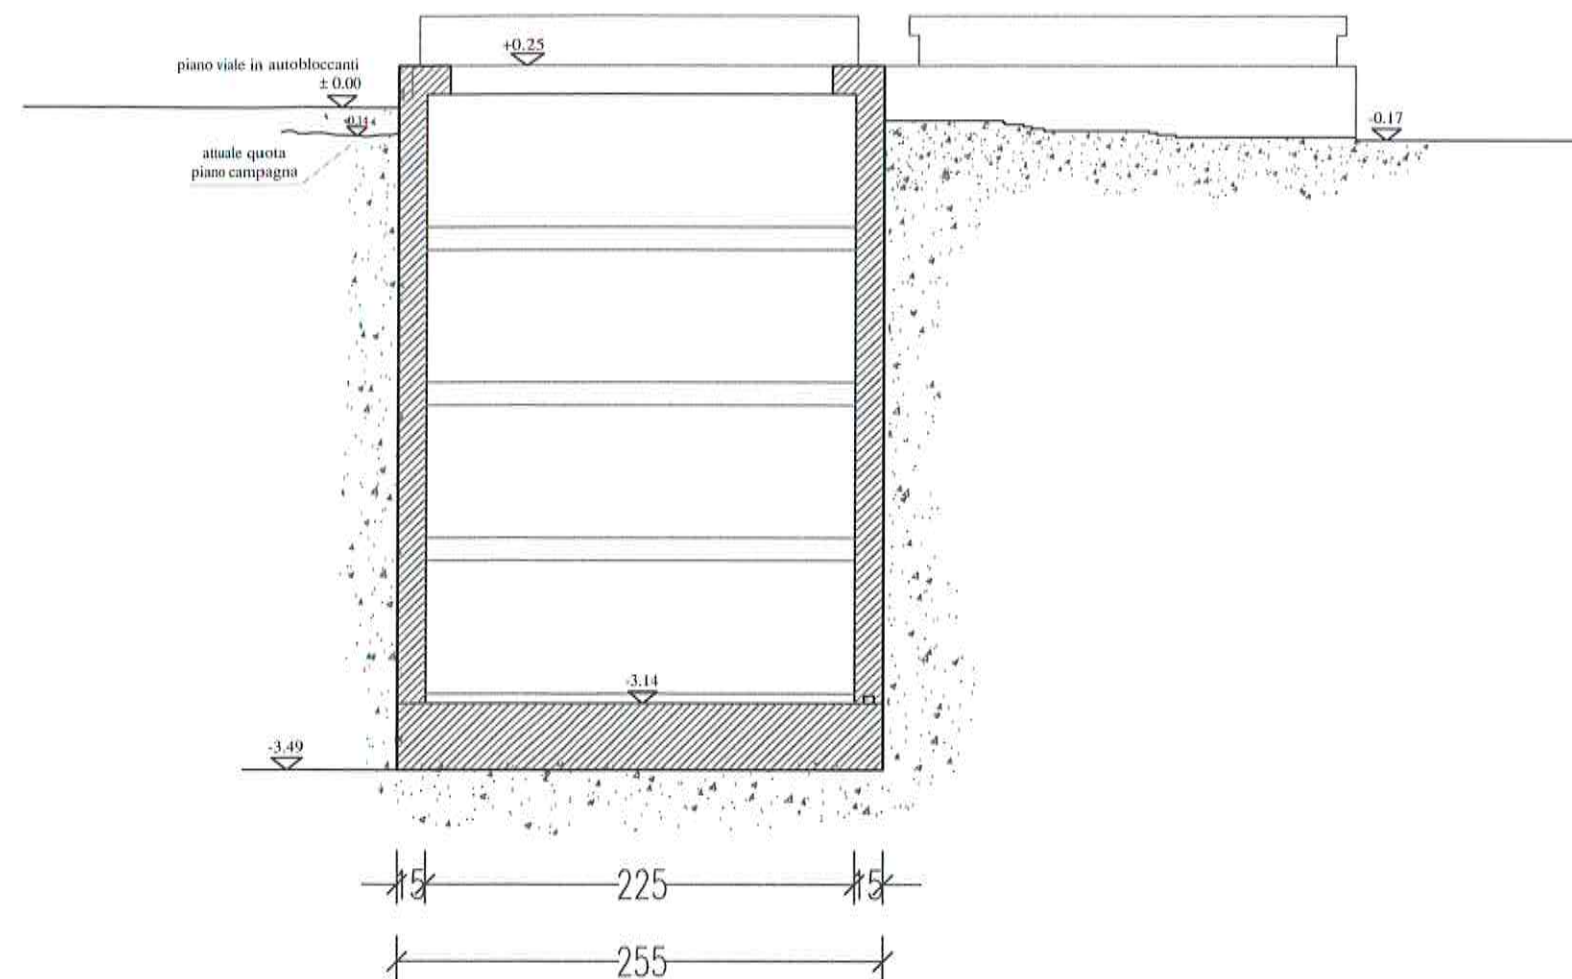


sezione B-B


Le dimensioni indicate sono puramente dimostrative

COMUNE DI BUSTO GAROLFO
CIMITERO DEL CAPOLUOGO
TOMBA DI FAMIGLIA A 4 POSTI

PIANTA PIANO SEMINTERRATO

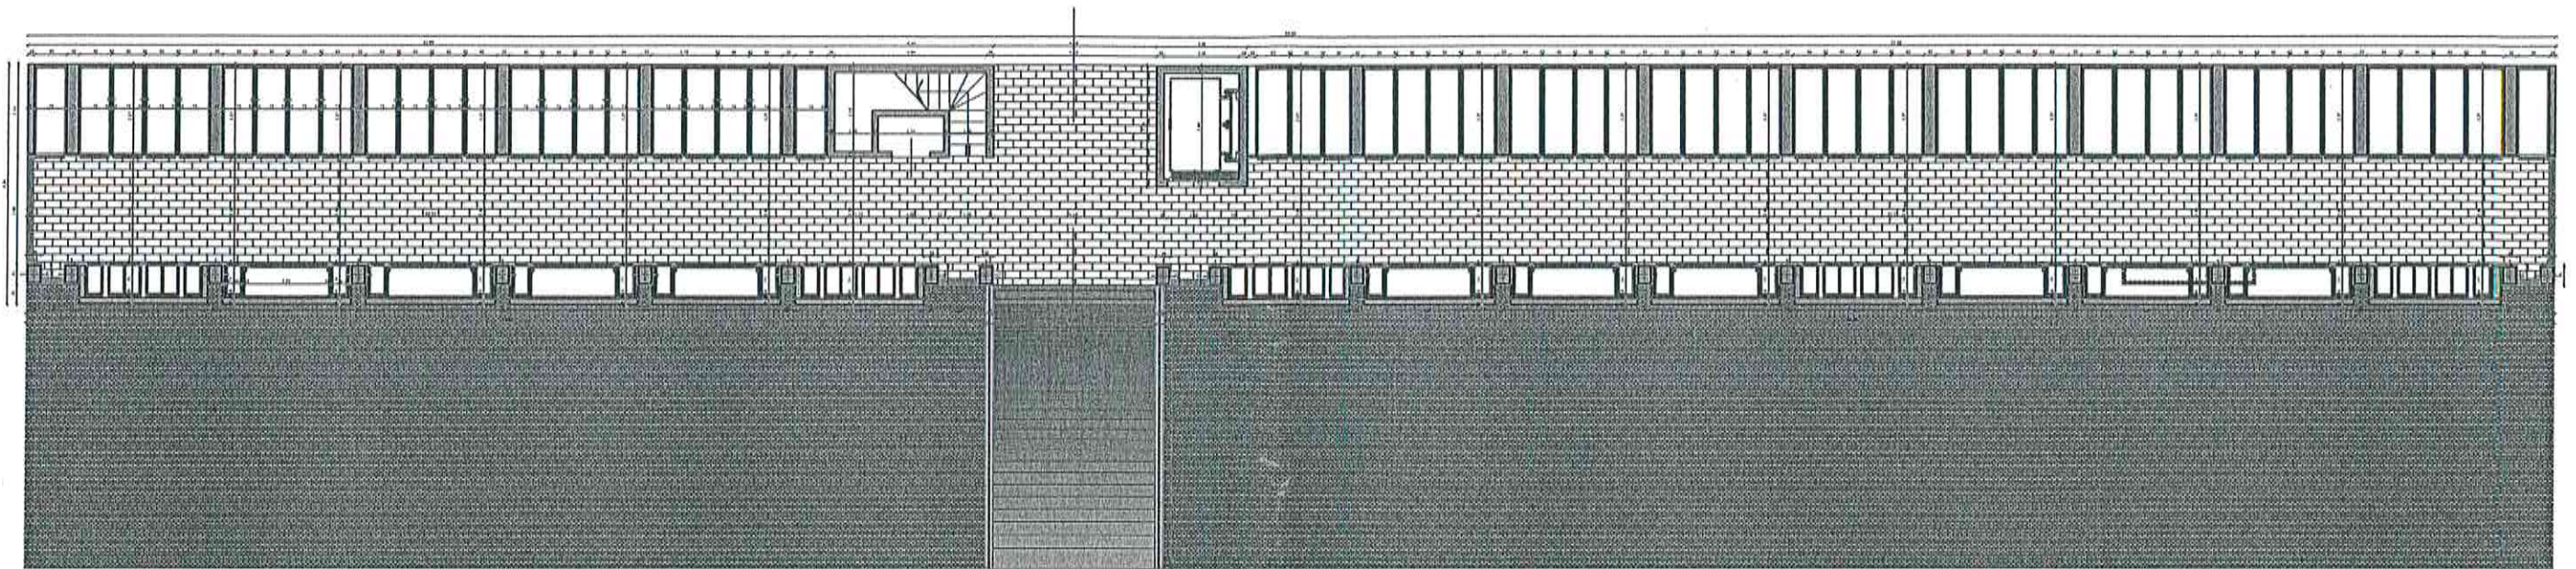


PIANTA PIANO PRIMO

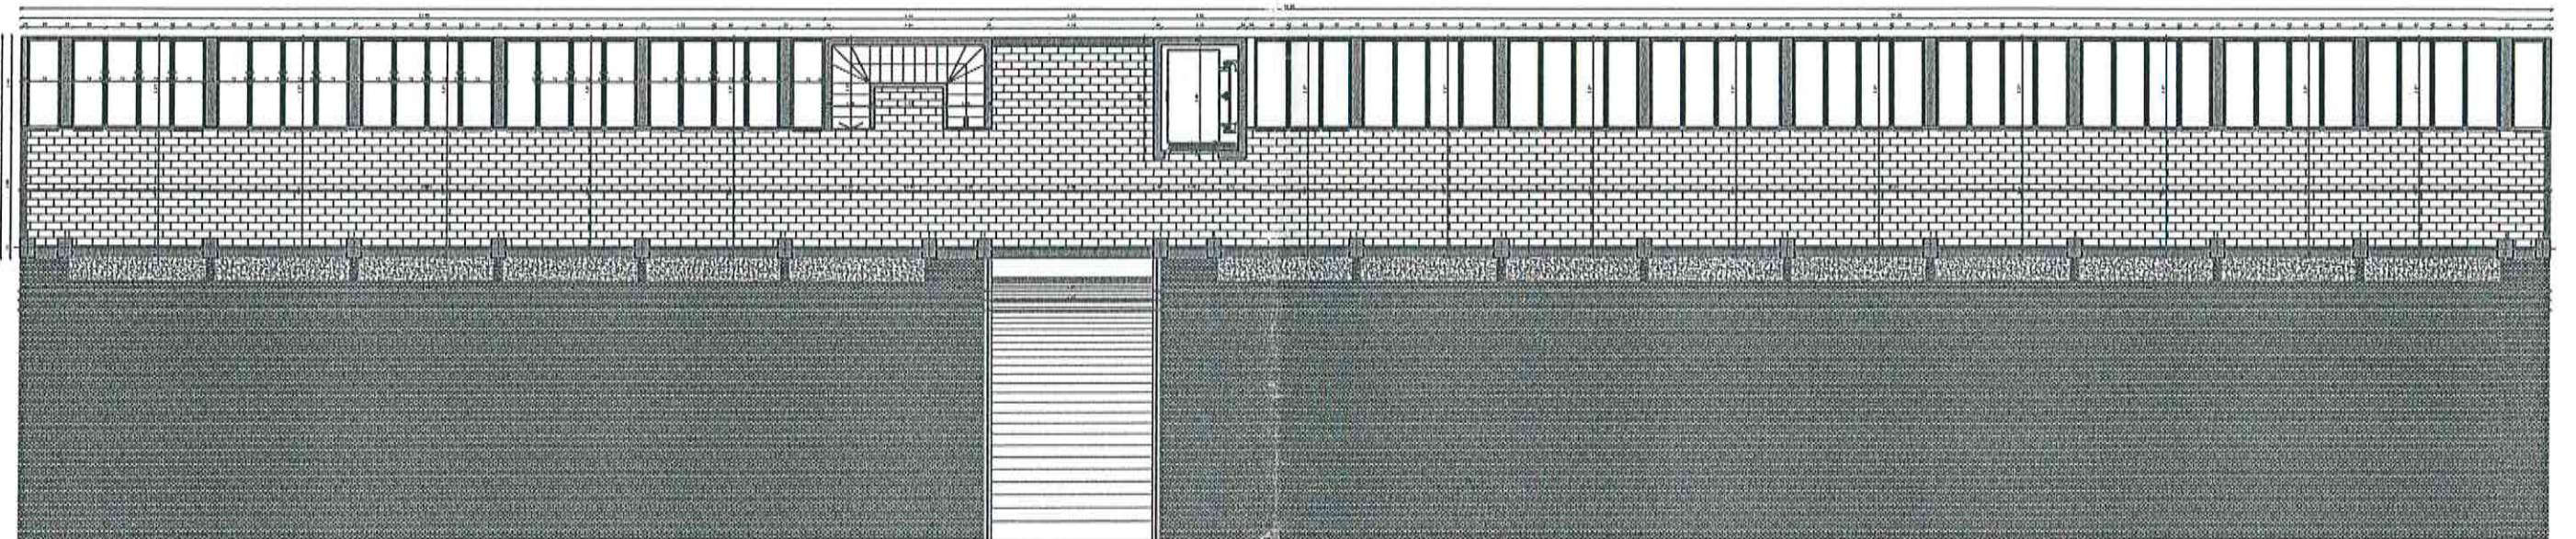


*Le dimensioni indicate sono puramente dimostrative
Le caratteristiche morfologiche e architettoniche sono vincolanti*


COMUNE DI BUSTO GAROLFO
CIMITERO DEL CAPOLUOGO
NUOVO CORPO COLOMBARI
piante

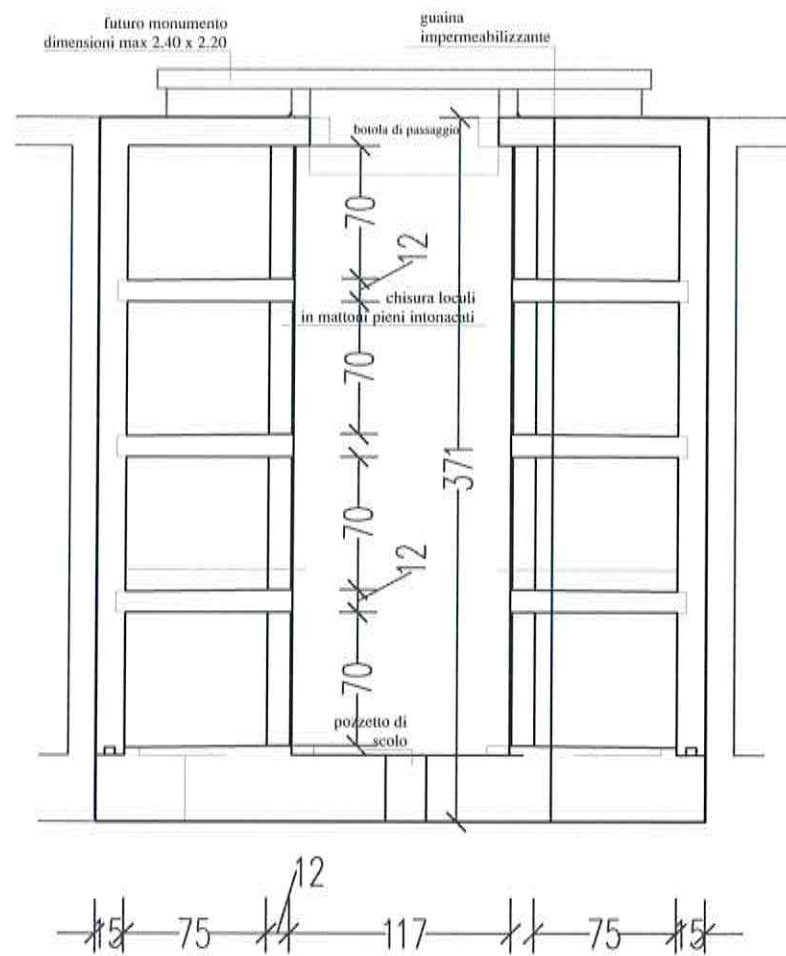

sezione A-A

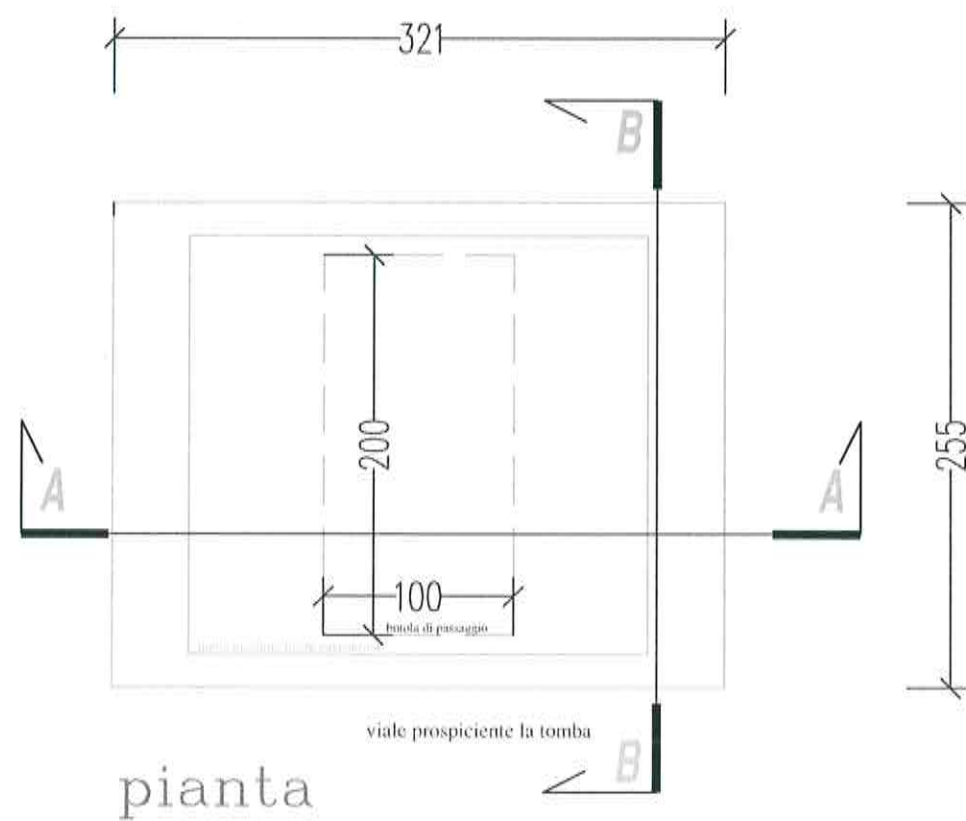

pianta

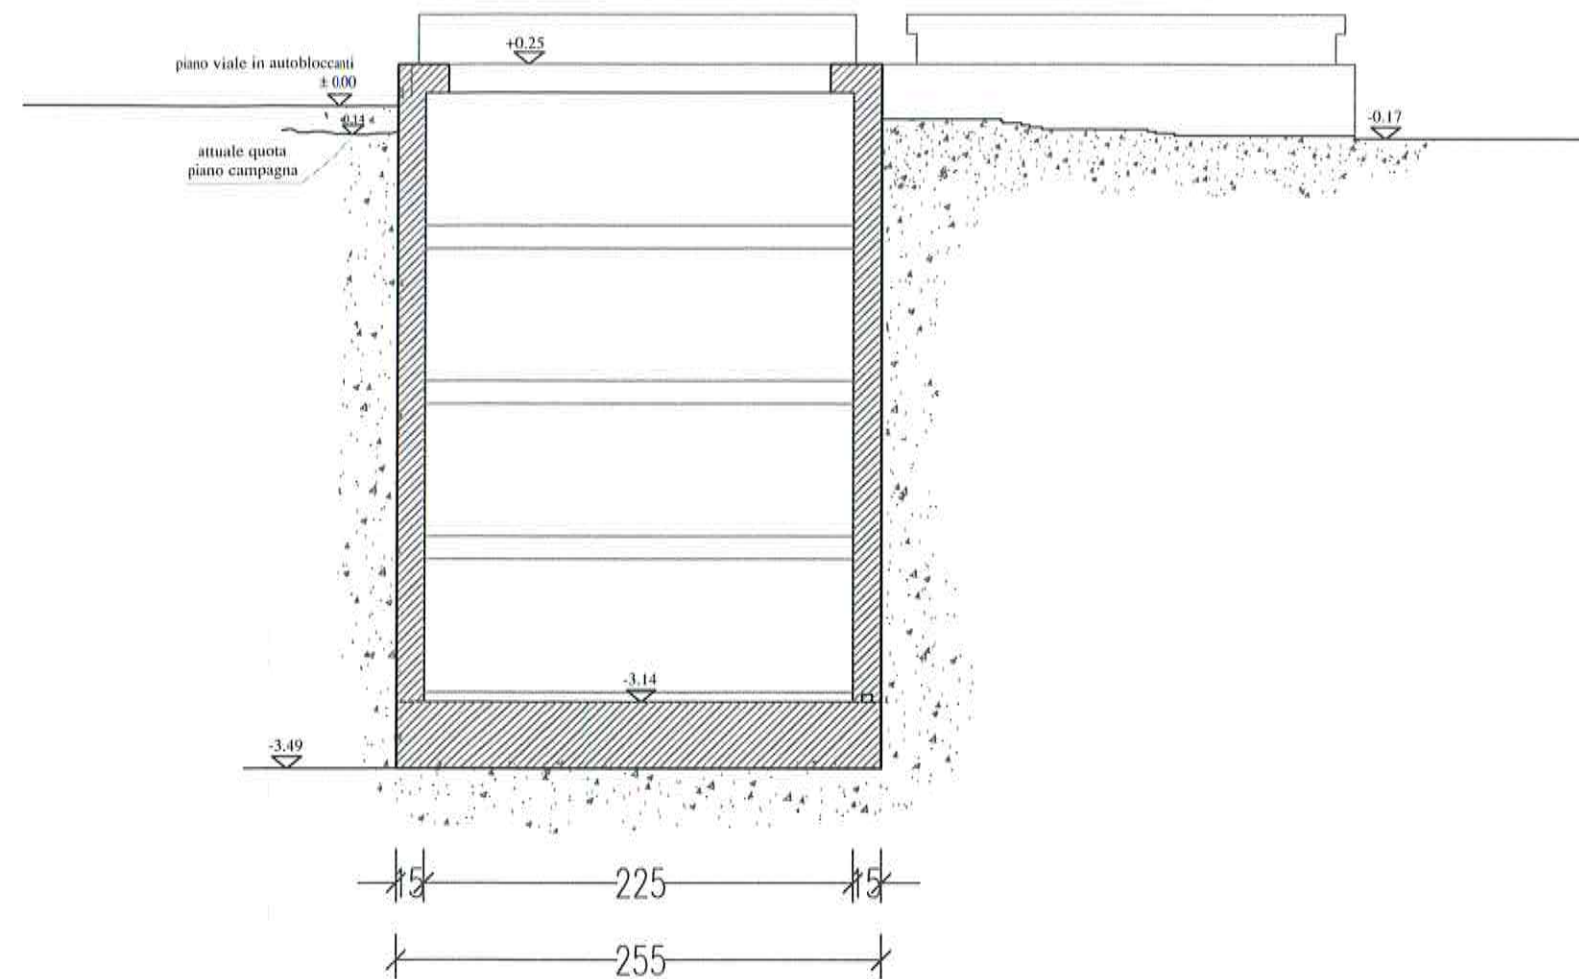

sezione B-B

Le dimensioni indicate sono puramente dimostrative

COMUNE DI BUSTO GAROLFO
CIMITERO DEL CAPOLUOGO
TOMBA DI FAMIGLIA A 8 POSTI