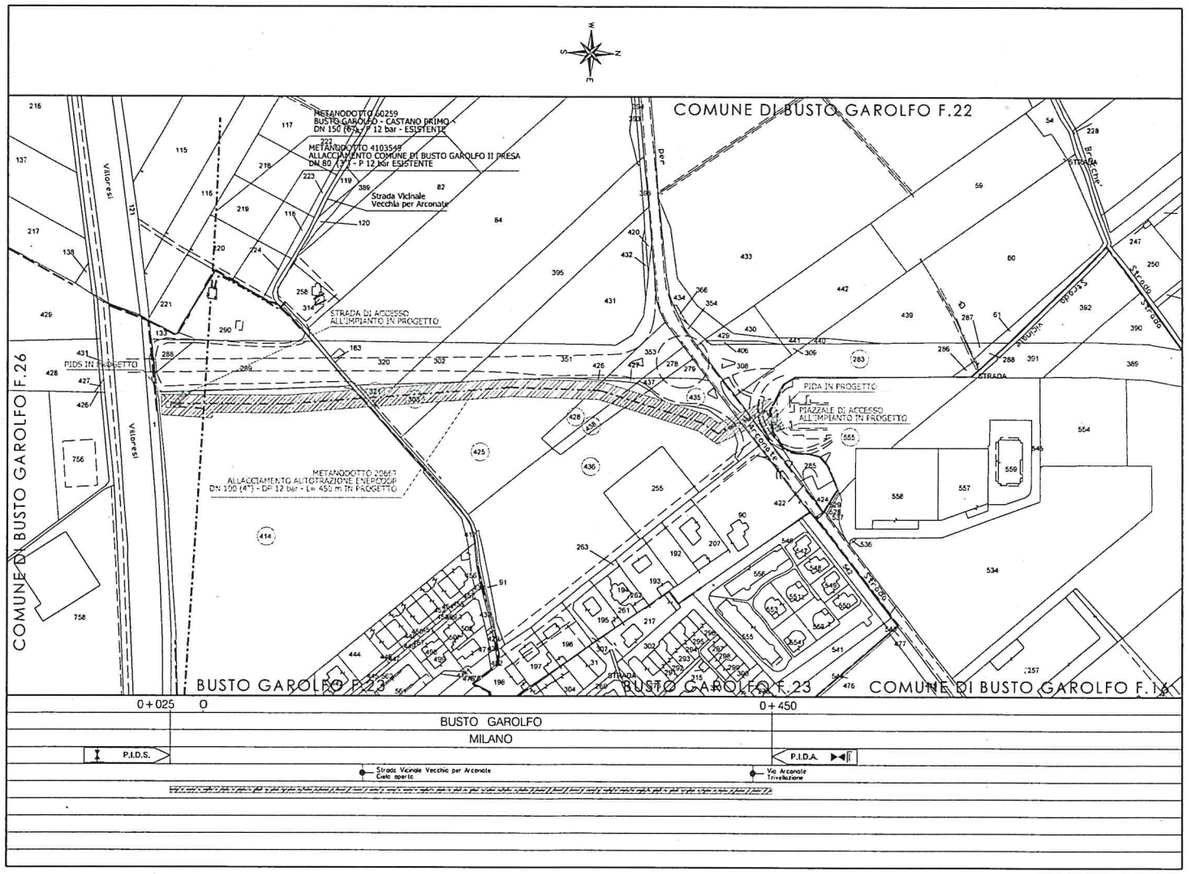

SIMBOLOGIA CARTOGRAFICA

- Metanodotto in progetto
- Metanodotto in esercizio
- Impianti di linea in progetto
- Mappali coinvolti

6.00 m / 6.00 m — Fascia di vincolo preordinato all'esproprio (v.p.e.)

variabile — Fascia di vincolo preordinato all'esproprio (v.p.e.)
Strada di accesso definitiva

SIMBOLOGIA MECCANICA

- Punto di intercettazione e derivazione semplice con stacco da Linea (P.I.D.S.)
- Punto di intercettazione con discaggio di allacciamento (P.I.D.A.)

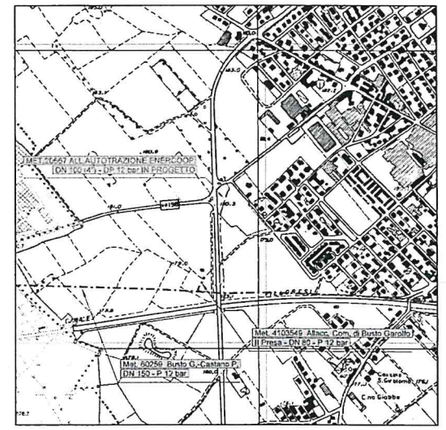

COROGRAFIA 1/10.000 - C.T.R. A6D1

Progressiva chilometrica	
Comuni	
Province	
Impianti	
Attraversamenti	
Aree soggette a v.p.e.	
Strade di accesso definitive	
Aree di occupazione temporanea	
Strade /Piste /Piazzole	
Allargamenti	

N.

TPO - N. - PROGR. km

TIPOLOGIA ATTRAVERSATA
(SS n. **, corso d'acqua, ferrovia, ecc.)

TPO - N. - ESISTENTE

0 29/09/2020 EMISSIONE PER PERMESSI

Rev. Data

Proprietario: snam

Descrizione

Progettista: LEARDI

PAIUZZI DELIGIO LEARDI
Disegn. Contr. Approv.

Disegno VPE-001

Revisione 0

Comm. NR/19464/R-L01

Cod.tec. 20667

Scala 1:2000

METANODOTTO 20667 ALLACCIAMENTO AUTOTRAZIONE ENERCOOP
DN 100 (4") - DP 12 bar
IN COMUNE DI BUSTO GAROLFO (MI)

PLANIMETRIA CATASTALE CON VINCOLO PREORDINATO ALL'ESPROPRIO

Il presente disegno e' di proprieta' aziendale - La societa' tutelera' i propri diritti a termine di legge.

COMUNE DI BUSTO GAROLFO
MILANO

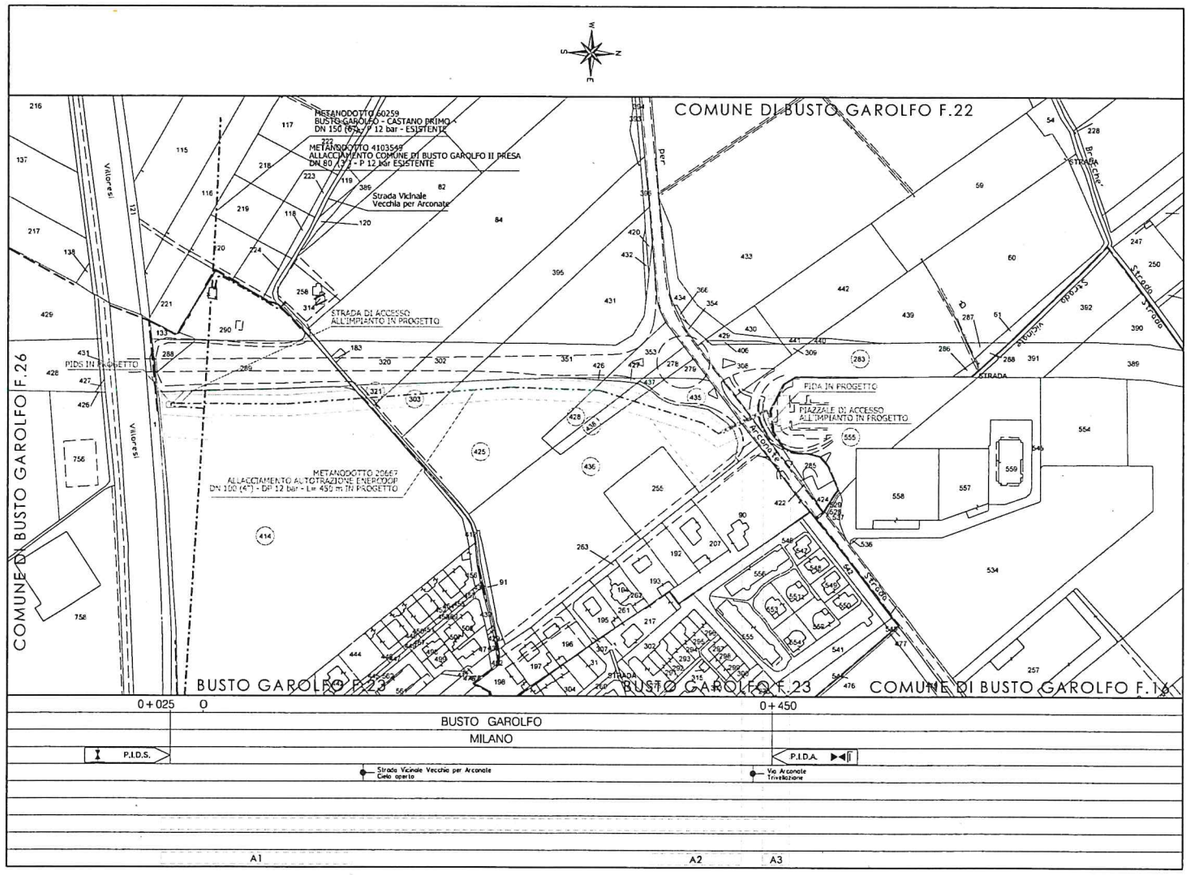

SIMBOLOGIA CARTOGRAFICA

- Metanodotto in progetto
- Metanodotto in esercizio
- Impianti di linea in progetto
- Mappali coinvolti

- Aree di passaggio ed occupazione lavori (Fascia tipo 8+6m)
- A — Allargamenti
- S — Strade di accesso provvisorie

SIMBOLOGIA MECCANICA

- Punto di intercettazione e derivazione semplice con stacco da Linea (P.I.D.S.)
- Punto di intercettazione con discaggio di allacciamento (P.I.D.A.)

Progressiva chilometrica	
Comuni	
Province	
Impianti	
Attraversamenti	
Aree soggette a v.p.e.	
Strade di accesso definitive	
Aree di occupazione temporanea	
Strade /Piste /Piazzole	
Allargamenti	

N.

TPD - N. - PROGR. km

TPD - N. - ESISTENTE

TIPOLOGIA ATTRAVERSATA
(SS n. **, corso d'acqua, ferrovia, ecc.)

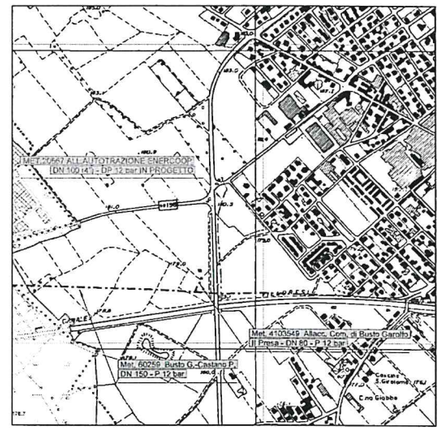

COROGRAFIA 1/10.000 - C.T.R. A6D1

0 29/09/2020 EMISSIONE PER PERMESSI

Rev.	Data	Descrizione	Disegn.	Contr.	Approv.
Proprietario		Progettista	Disegno		VPE-001

LEARDI

METANODOTTO 20667 ALLACCIAMENTO AUTOTRAZIONE ENERCOOP
DN 100 (4") - DP 12 bar
IN COMUNE DI BUSTO GAROLFO (MI)

PLANIMETRIA CATASTALE CON AREE DI OCCUPAZIONE TEMPORANEA

Revisione	0
Comm.	NR/19464/R-L01
Cod.tec.	20667
Scala	1:2000

COMUNE DI BUSTO GAROLFO ★ MILANO ★

Il presente disegno e' di proprieta' aziendale - La societa' tutelera' i propri diritti a termine di legge.