


via Libertà

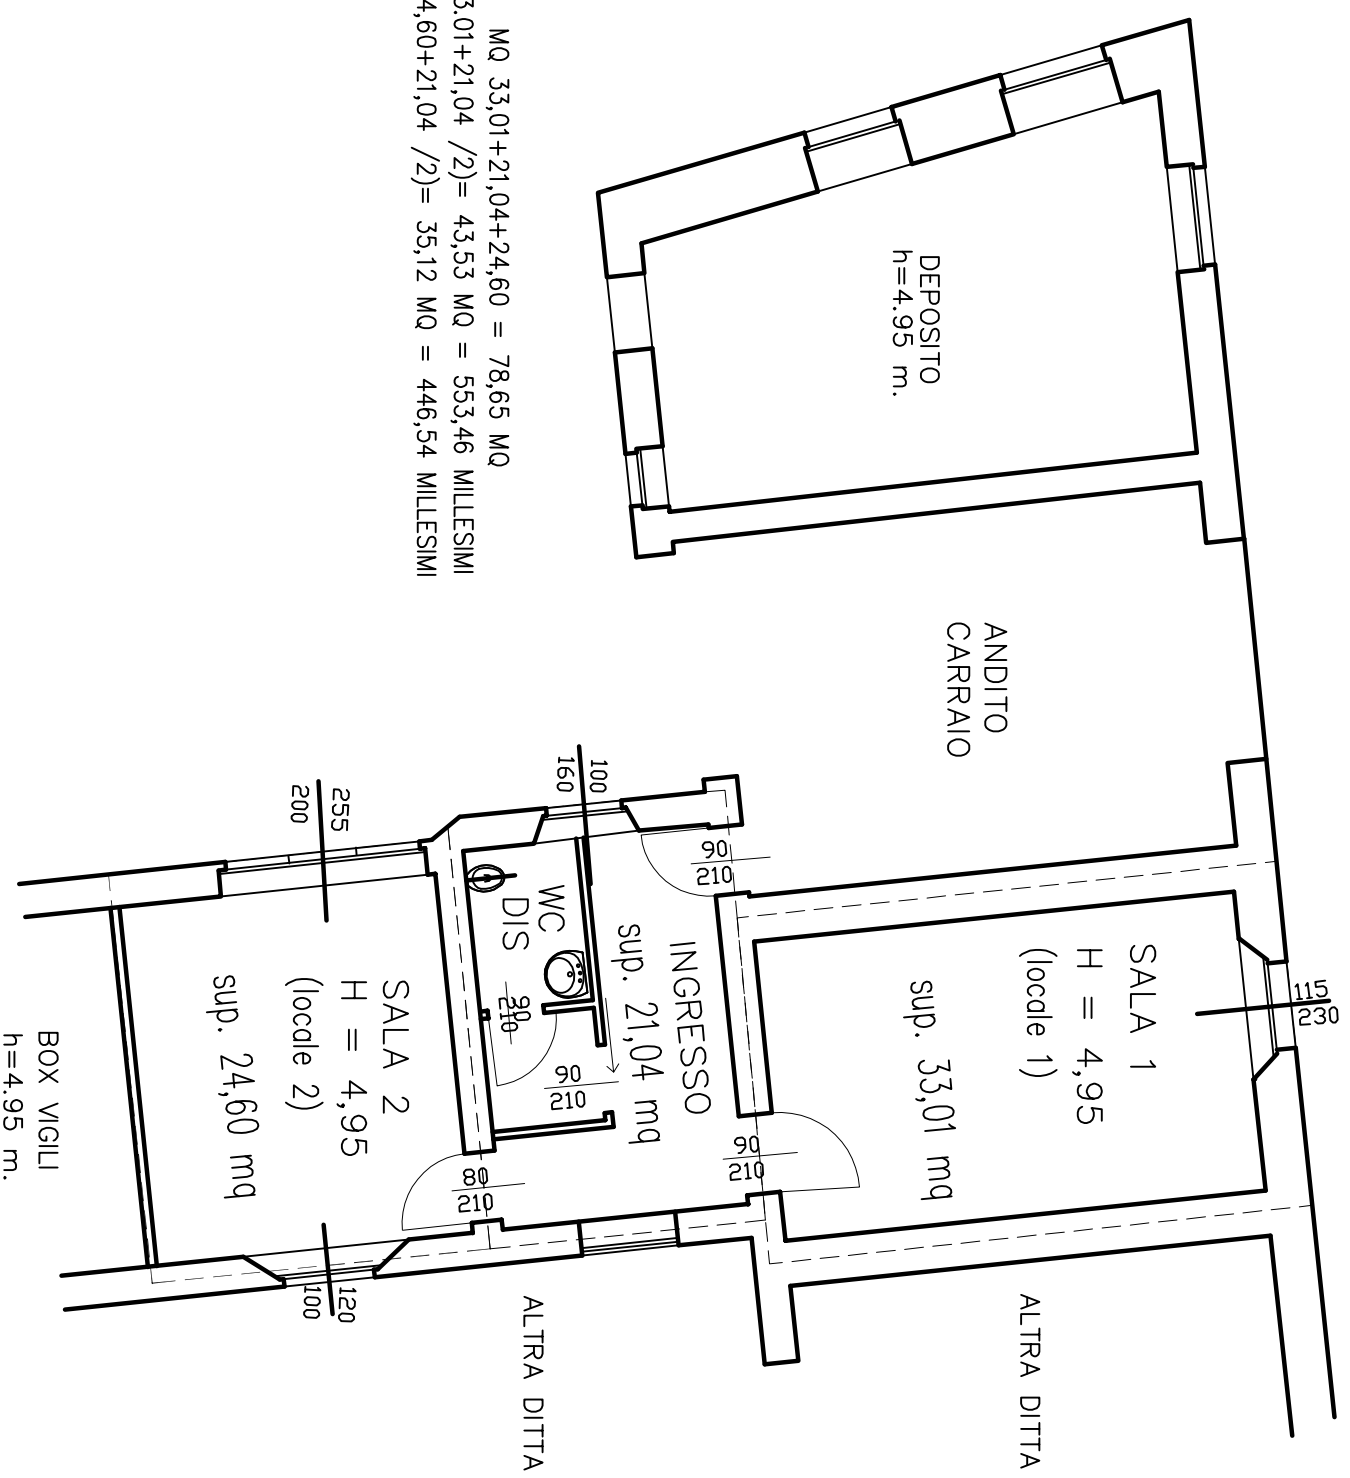

SUPERFICIE TOTALE: MQ $33,01+21,04+24,60 = 78,65$ MQ
(locale 1) = MQ $(33,01+21,04 /2) = 43,53$ MQ = 553,46 MILLESIMI
(locale 2) = MQ $(24,60+21,04 /2) = 35,12$ MQ = 446,54 MILLESIMI

Comune di Busto Garolfo
Porzione di immobile di via Libertà – Ex sede B.C.C.
locali assegnati ad associazioni varie

scala 1:100

data: Giugno 2012