


VIA IV NOVEMBRE

VIA MARONCELLI

VIA C. MENOTTI

- NON ALIMENTARI
- ALIMENTARI DEPERIBILI
- ALIMENTARI NON DEPERIBILI
- FRUTTA
- PESCE
- FIORI
- PRODUTTORI AGRICOLI
E BATTITORI

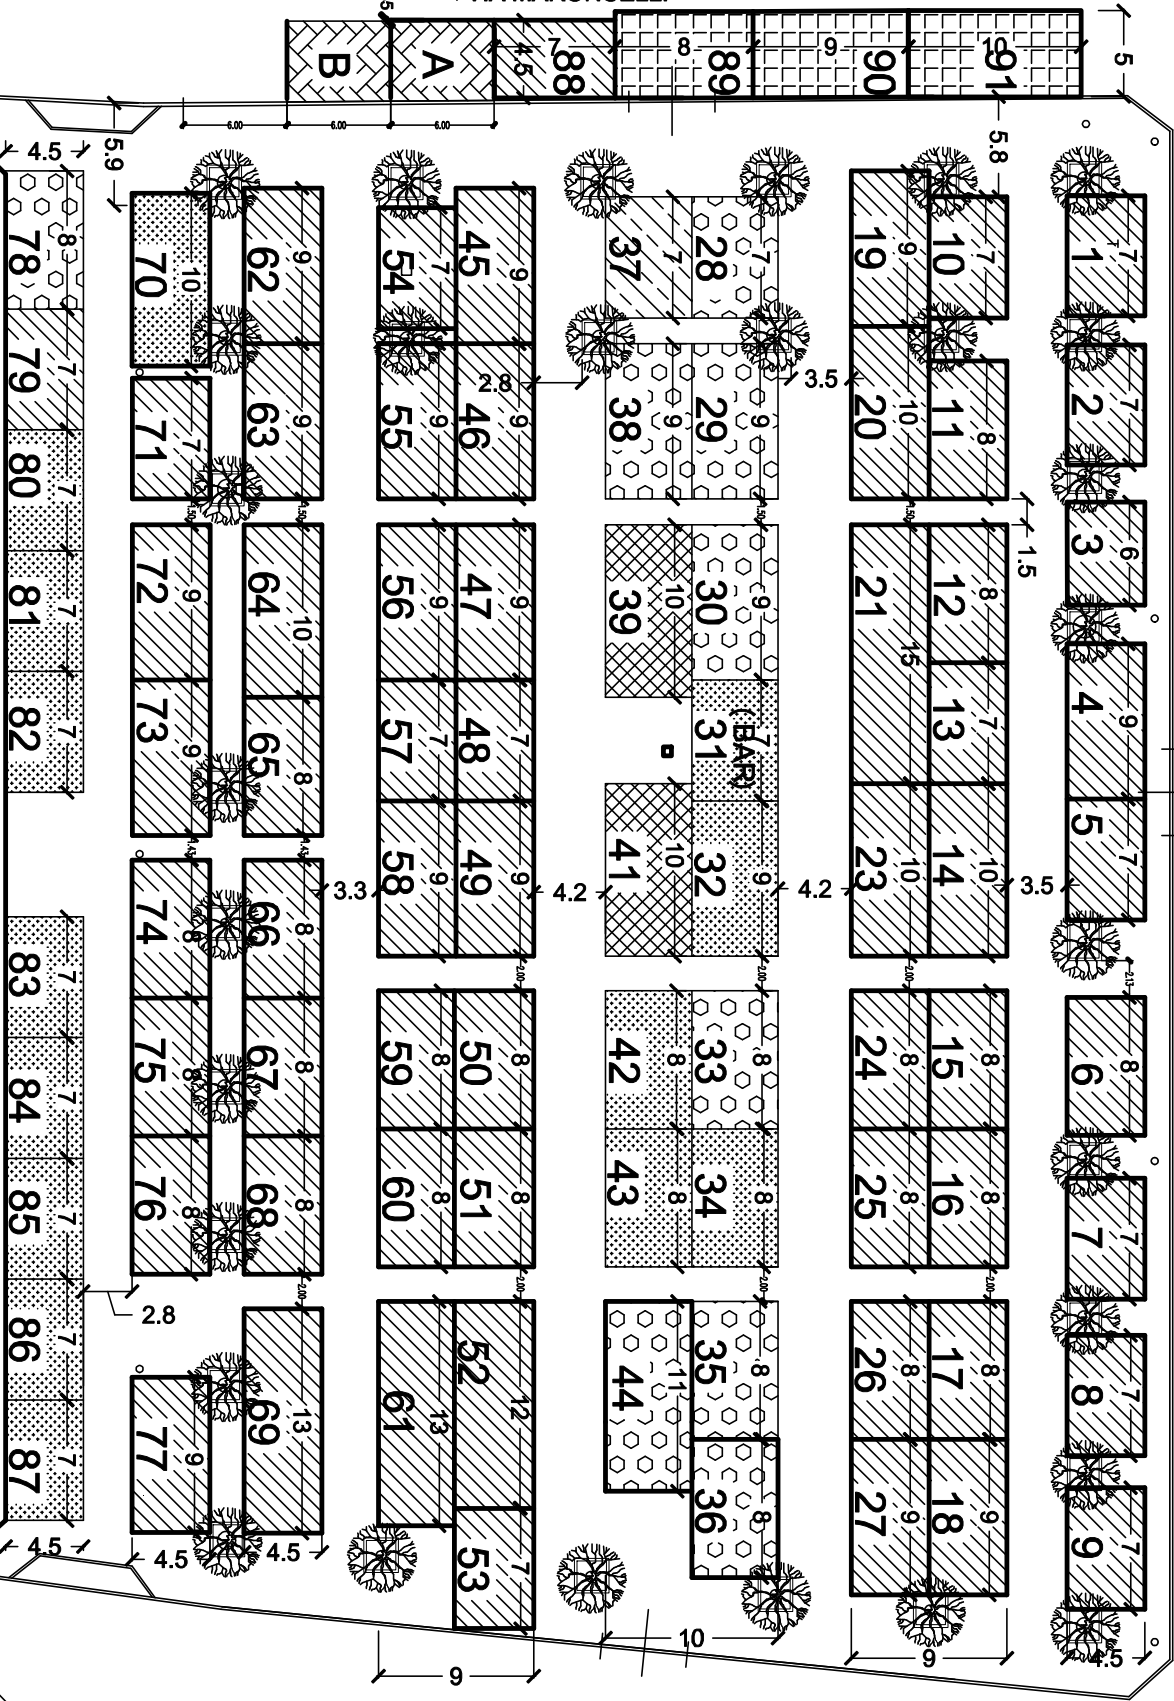

COMUNE DI BUSTO GAROLFO
Provincia di Milano

Servizio Programmazione, Progettazione ed Espropriazioni

ADEGUAMENTO
PIAZZA MERCATO

PLANIMETRIA GENERALE
DISPOSIZIONI MERCEOLOGICHE

PROGETTO

PERSONALE INTERESSATO:

TAV.

1

ARCH. ANDREA FOGGIANOLO

SCALA

1:200

AGG.

Marzo 2023