




Sezione A-A

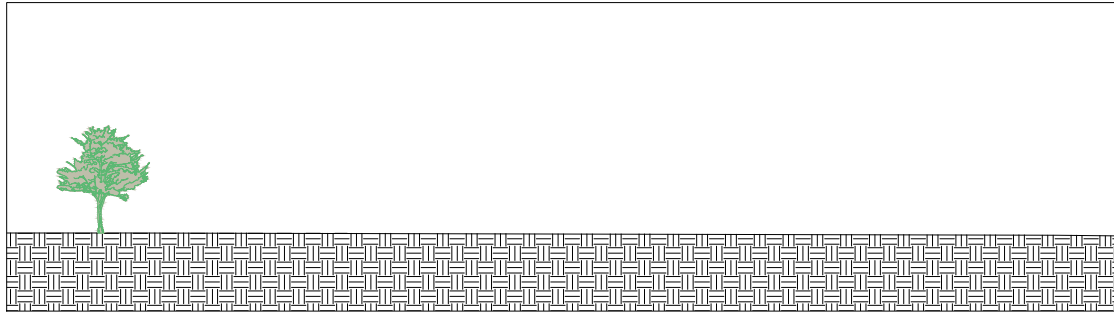

Sezione C-C

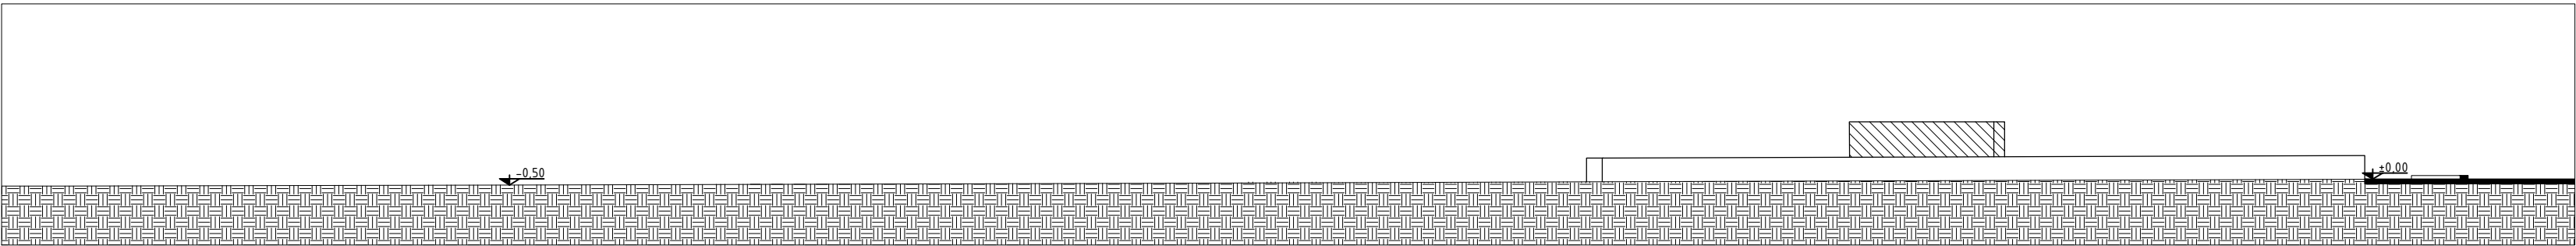

Sezione B-B

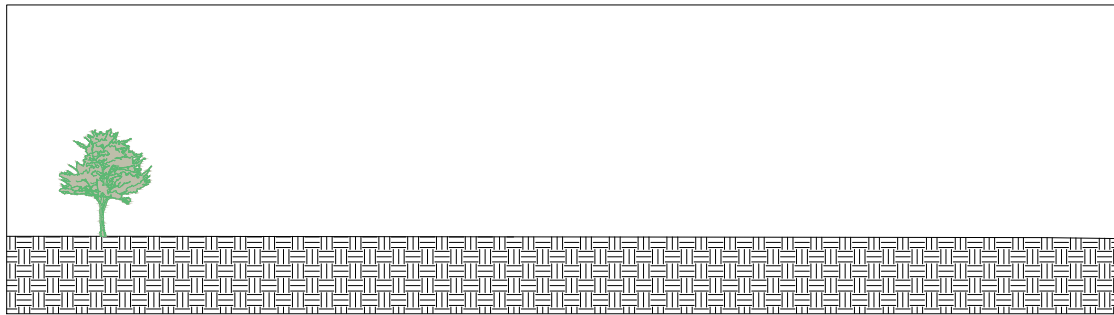

Sezione D-D



Planimetria stato di fatto

LEGENDA:
- - - Perimetro PA

COMUNE DI BUSTO GAROLFO
Città Metropolitana di Milano

PIANO ATTUATIVO APC19c

COMMITTENTI		
Ceriotti Giordano	Gorla Emilia Luigia	Ceriotti Emilia
Ceriotti Giuseppina	Gorla Massimo Giuseppe	Mocchetti Fabio
Gorla Antonella	Zanzottera Angela Carla	Paganini Riccardo Domenico
Gorla Betty Battistina	Zanottera Cinzia Angela Maria	Negroni Marina Bernardetta
DISEGNO		DATA
STATO DI FATTO - Planimetria di rilievo e sezioni		Novembre 2022
UBICAZIONE INTERVENTO	COMUNE	AGGIORNAMENTO
Via Inveruno snc	Busto Garolfo (MI)	
PROGETTISTI		TAVOLA
Arch. Riccardo Carnaghi Ordine Architetti P.P.C di Milano - n. 20527 Via Induno 6, Busto Garolfo, MI		01
Arch. Matteo Bellini Ordine Architetti P.P.C di Bergamo - n. 3181 Via San Giuseppe 99, Foresto Spasso, BG		
		SCALA
		1:500

ortles

studio di architettura, paesaggio e interni

info@ortles.eu \ www.ortles.eu

I DIRITTI D'AUTORE DI QUESTO PROGETTO SONO DI ESCLUSIVA PROPRIETÀ DELLO STUDIO DELL'ARCHITETTO RICCARDO CARNAGHI. IL PRESENTE DISEGNO NON POTRÀ ESSERE TRATTATO DA DITTE, STUDI, O ADDETTI VARI IN CAMPO CONCORRENZIALE E OGNI RIFERIMENTO ALLO STESSO DOVRÀ ESSERE APPROVATO DALL'ARCHITETTO RICCARDO CARNAGHI. LA RIPRODUZIONE ANCHE PARZIALE È VIETATA.