




Sezione A-A

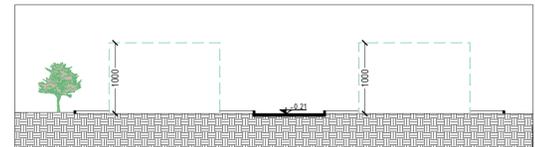

Sezione C-C

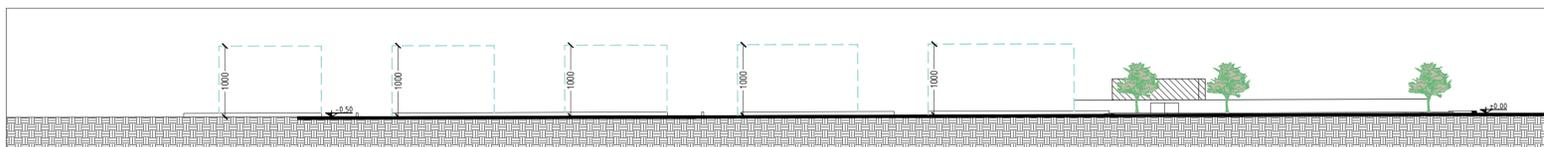

Sezione B-B

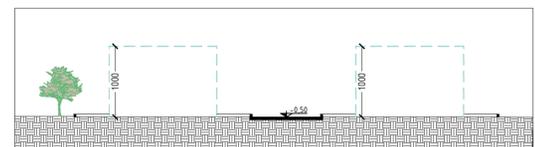

Sezione D-D

LOTTO	ASSEGNATO A	SUP. EDIFICABILE LOTTO mq	SUP. MAX. INVILUPPO mq	SLP ASSEGNATA mq	SUP. COPERTA ASSEGNATA mq	RIPARTIZIONE COSTI PA (urbanizzazione e diritti/doveri) millesimi
1	Lottizzanti 2	708,59	238,30	300,00	311,78	81,25
2	Lottizzanti 3	740,32	301,66	392,99	408,36	106,42
3	Lottizzanti 2	578,77	196,84	200,00	207,86	54,17
4	Lottizzanti 3	686,33	262,08	364,34	378,62	98,67
5	Lottizzanti 1	671,92	253,26	517,44	537,71	140,13
6	Lottizzanti 4	624,25	224,68	331,36	344,32	89,73
7	Lottizzanti 1	675,05	255,32	519,11	539,44	140,58
8	Lottizzanti 4	627,03	226,33	332,83	345,85	90,13
9	Lottizzanti 1	1.359,29	673,10	400,00	415,65	108,32
10	Lottizzanti 4	630,29	228,11	334,58	347,65	90,60
		7.301,84	3.692,65	3.837,24	1000,00	



Planimetria stato di fatto

- LEGENDA:**
- - - Perimetro PA
  - - - Perimetro lotto
  - Limite inviluppo
  - Strada
  - Verde pubblico
  - Verde privato
  - ▶ Accesso al lotto

COMUNE DI BUSTO GAROLFO  
Città Metropolitana di Milano

**PIANO ATTUATIVO APC19c**

COMMITTENTI		
Ceriotti Giordano	Gorla Emilia Luigia	Ceriotti Emilia
Ceriotti Giuseppina	Gorla Massimo Giuseppe	Mocchetti Fabio
Gorla Antonella	Zanzottera Angela Carla	Paganini Riccardo Domenico
Gorla Betty Battistina	Zanzottera Cinzia Angela Maria	Negrini Marina Bernardetta

<b>DISEGNO</b> STATO DI PROGETTO - Planivolumetrico e sezioni	<b>COMUNE</b> Busto Garolfo (MI)	<b>DATA</b> Novembre 2022
<b>UBICAZIONE INTERVENTO</b> Via Inveruno snc	<b>PROGETTISTI</b> Arch. Riccardo Carnaghi Ordine Architetti P.P.C. di Milano - n. 20527 Via Induno 6, Busto Garolfo, MI	<b>AGGIORNAMENTO</b> Febbraio 2023
		<b>TAVOLA</b> <b>03</b>
		<b>SCALA</b> 1:500