


AREA DI MANOVRA SCARICO E CARICO
 stallo posto in adiacenza all'area rifiuti, contrassegnato da un divieto di sosta, è pensato per facilitare i mezzi della raccolta rifiuti ad accedere a tale area e allo stesso tempo agevolare l'inversione di marcia

AREA DEPOSITO RIFIUTI
 area di proprietà privata, con un'occupazione permanente dedicata al deposito dei rifiuti per la raccolta settimanale. l'area sarà recintata adeguatamente in modo da nascondere i rifiuti e allo stesso tempo minimizzare l'impatto dell'area.

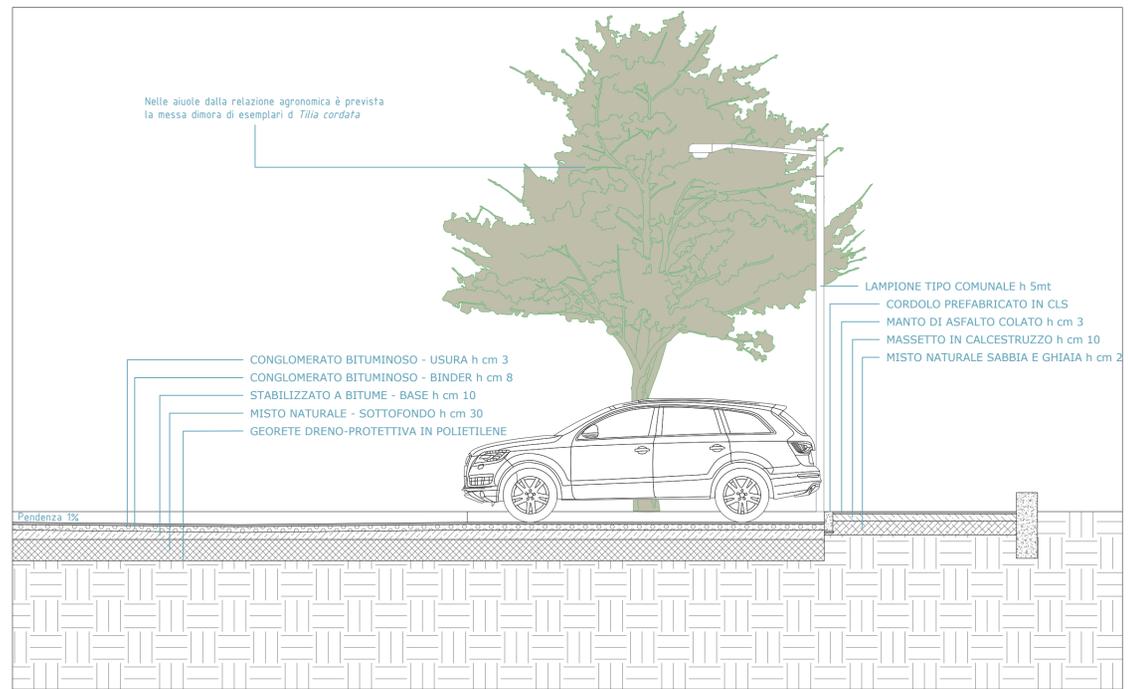

sezione parcheggio - scala 1:50

Nelle aiuole dalla relazione agronomica è prevista la messa dimora di esemplari di *Tilia cordata*

COMUNE DI BUSTO GAROLFO
 Città Metropolitana di Milano

PIANO ATTUATIVO APC19c

COMMITTENTI		
Ceriotti Giordano	Gorla Emilia Luigia	Ceriotti Emilia
Ceriotti Giuseppina	Gorla Massimo Giuseppe	Mocchetti Fabio
Gorla Antonella	Zanzottera Angela Carla	Paganini Riccardo Domenico
Gorla Betty Battistina	Zanzottera Cinzia Angela Maria	Negrini Marina Bernardetta

DISEGNO STATO DI PROGETTO - Opere di urbanizzazione primaria	DATA Novembre 2022
UBICAZIONE INTERVENTO Via Inveruno snc	COMUNE Busto Garolfo (MI)
PROGETTISTI Arch. Riccardo Carnaghi Ordine Architetti P.P.C di Milano - n. 20527 Via Induno 6, Busto Garolfo, MI	AGGIORNAMENTO Febbraio 2023
Arch. Matteo Bellini Ordine Architetti P.P.C di Bergamo - n. 3181 Via San Giuseppe 99, Foresto Sparto, BG	TAVOLA 06
SCALA 1:100	

studio di architettura, paesaggio e interni
 info@ortles.eu \ www.ortles.eu