





Inquadramento urbanistico - ortofoto dell'area rispetto al centro del paese




Ortofoto dell'area - Scala 1:2000

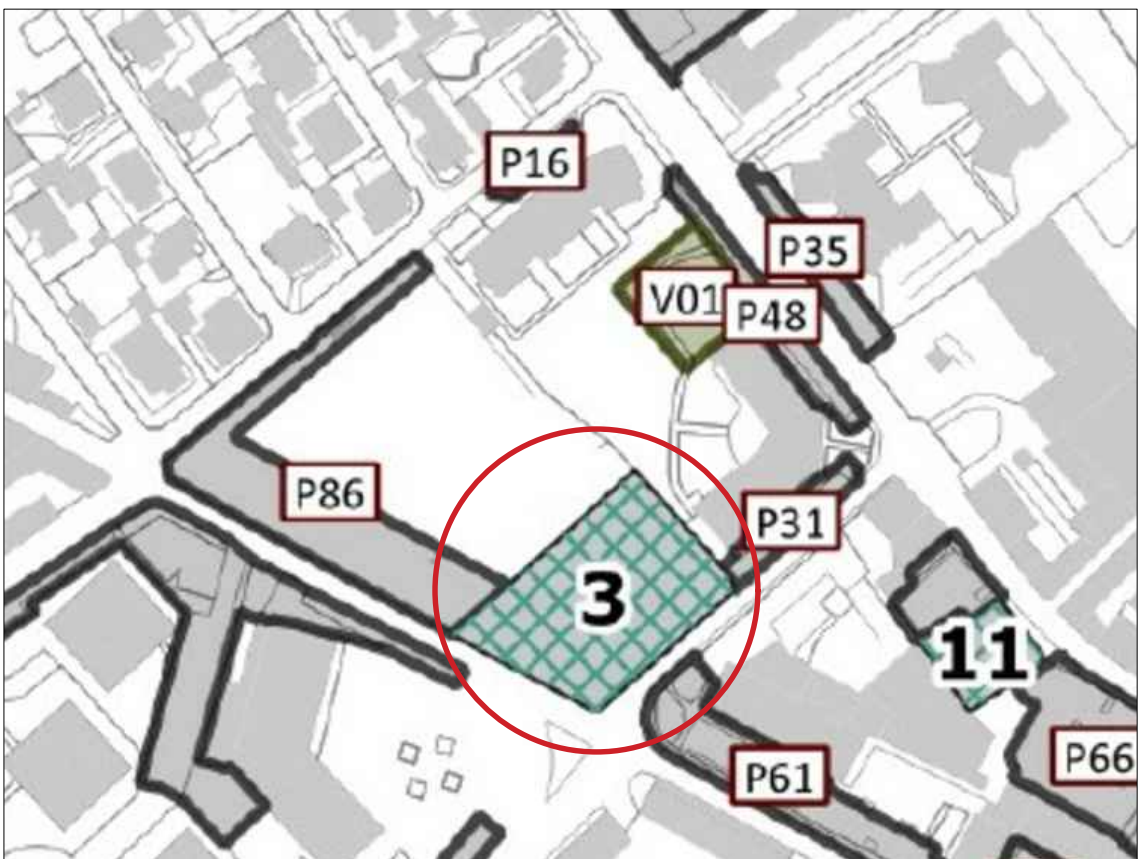

Estratto del Piano dei Servizi - Scala 1:2000

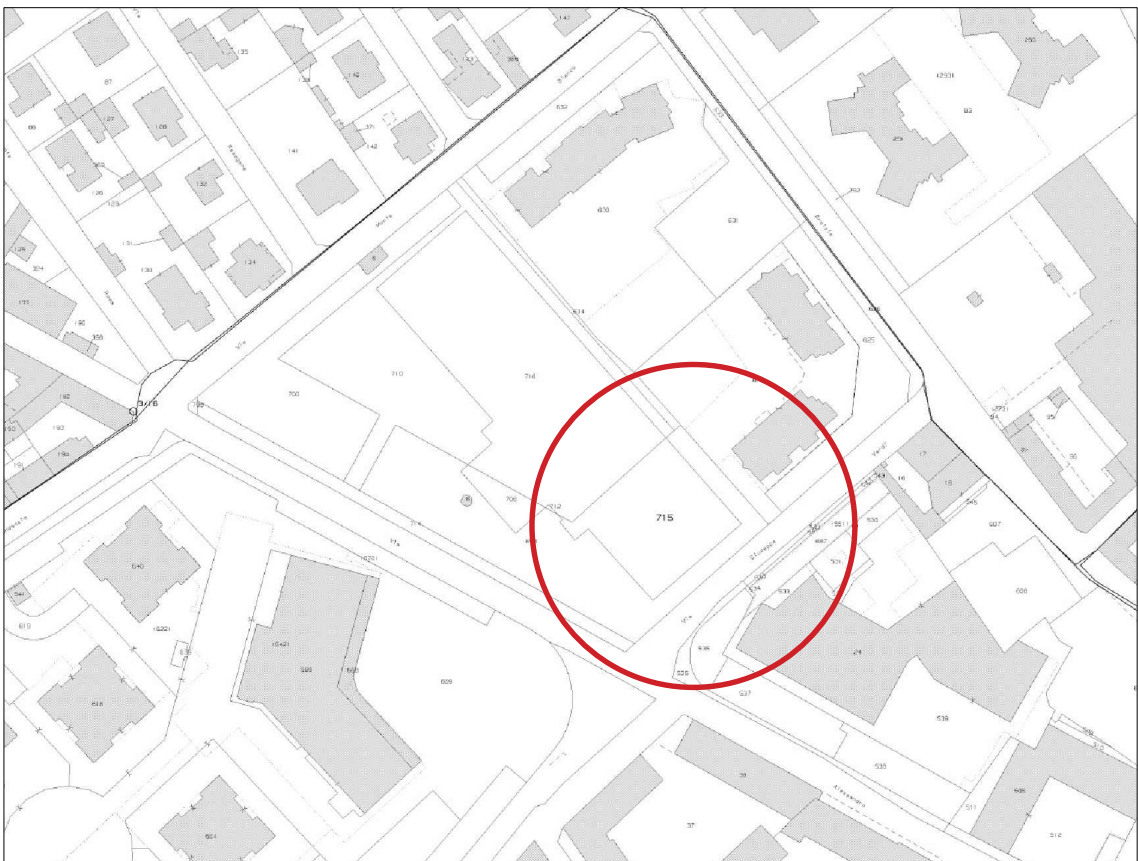

Estratto catastale - Scala 1:2000

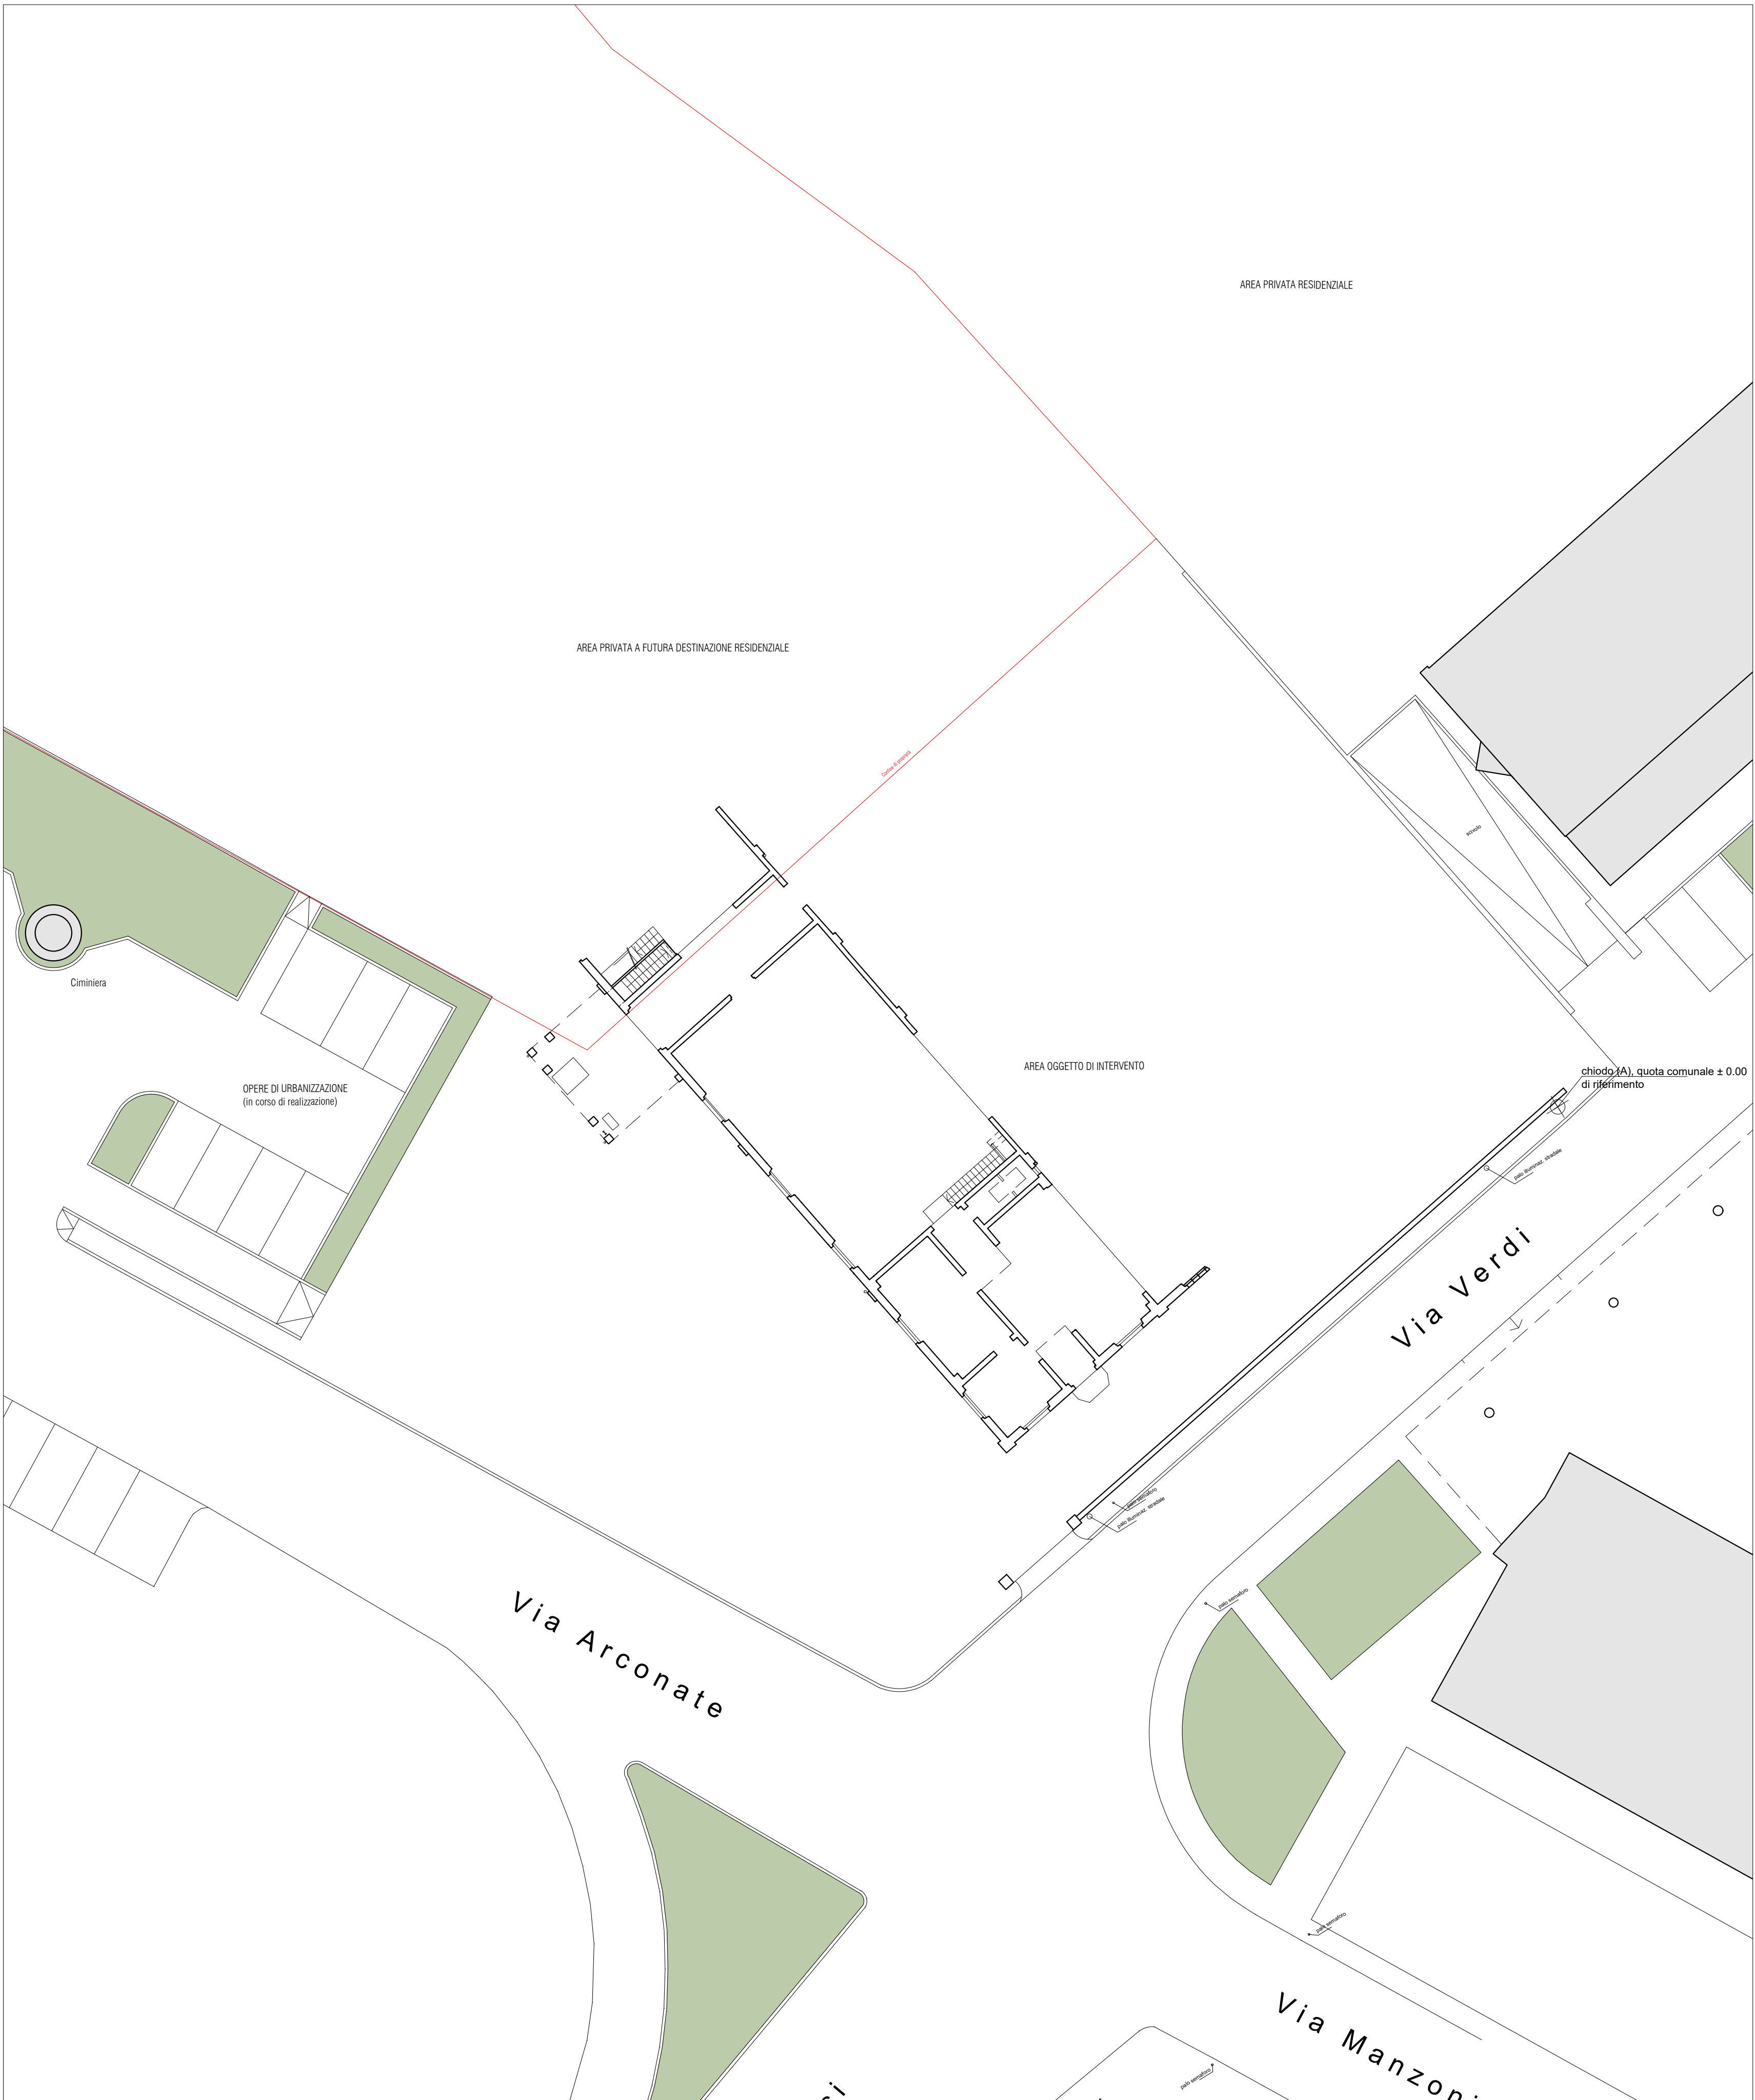

Planimetria stato di fatto - Scala 1:200

FINANZIATO DA



Regione Lombardia

ACCORDO DI RILANCIO ECONOMICO SOCIALE E TERRITORIALE (AREST) FINALIZZATA AD ATTUARE UN PROGRAMMA DI INTERVENTI CHE FAVORISCANO L'ATTRATTIVITÀ E LA COMPETITIVITÀ DI TERRITORI E IMPRESE E IL SOSTEGNO ALL'OCCUPAZIONE

COMMITTENTE



**COMUNE DI BUSTO GAROLFO**  
Città Metropolitana di Milano  
Piazza A. Diaz, 1  
20038 - Busto Garolfo (MI)

IN PARTENARIATO CON

BANCA DI CREDITO COOPERATIVO di Busto Garolfo e Buguggiate S.c.r.l.  
Via Manzoni 50  
20038 - Busto Garolfo (MI)

BIRRIFFICIO DI LEGNANO S.r.l.  
Via San Vittore 40  
20123 - Milano (MI)

PROGETTO DI RIQUALIFICAZIONE DELL'EDIFICIO EX TESSITURA PESSINA & SALA

CUP: C78C22000760004  
Via Verdi 1, Busto Garolfo (MI)

PROGETTISTI

CAPOGRUPPO

Arch. Riccardo Carnaghi  
Via Induno 6, Busto Garolfo (MI)  
Ordine degli Architetti di Milano n. 20527  
C.F. 01962310961  
P.IVA 04367310168  
Tel. +39 333 7513452  
riccardocarnaghi@urles.eu

Arch. Matteo Bellini  
Via S. Giuseppe 99, Forsteto Sposo (BG)  
Ordine degli Architetti di Bergamo n. 3181  
C.F. 01962310961  
P.IVA 04367310168  
Tel. +39 346 3709799  
matteobellini@urles.eu

E Plus Studio S.r.l.  
Società di ingegneria  
Via G. Pergolesi 6, Milano  
C.F. 01962310961  
P.IVA 07923140961  
Tel. +39 0382 572825  
info@e-plus.it

Dott. Geol. Marco Stoppa  
Strada Brandate 24, Novara (NO)  
Ordine dei Geologi del Piemonte n.482  
C.F. 01962310961  
P.IVA 07923140961  
Tel. +39 0321 407246  
marco.stoppa@geologi-piemonte.it

TIMBRE E FIRME



RICCARDO CARNAGHI  
architetto  
20227

RESPONSABILE UNICO DEL PROCEDIMENTO

Arch. Andrea Fogagnolo  
Responsabile Area Demanio e Patrimonio Immobiliare

CONSULENTI

Arch. Giorgio Faccincani  
Ing. Matteo Monegato  
P.I. Gabriele Latini

PROGETTO ESECUTIVO

ELABORATO

STATO DI FATTO

Planimetria ed estratti

SCALA

1:200

|   | Data          | Revisione | Descrizione |
|---|---------------|-----------|-------------|
| 1 | 7 maggio 2024 |           |             |
| 2 |               |           |             |
| 3 |               |           |             |
| 4 |               |           |             |

TAVOLA

C.05