


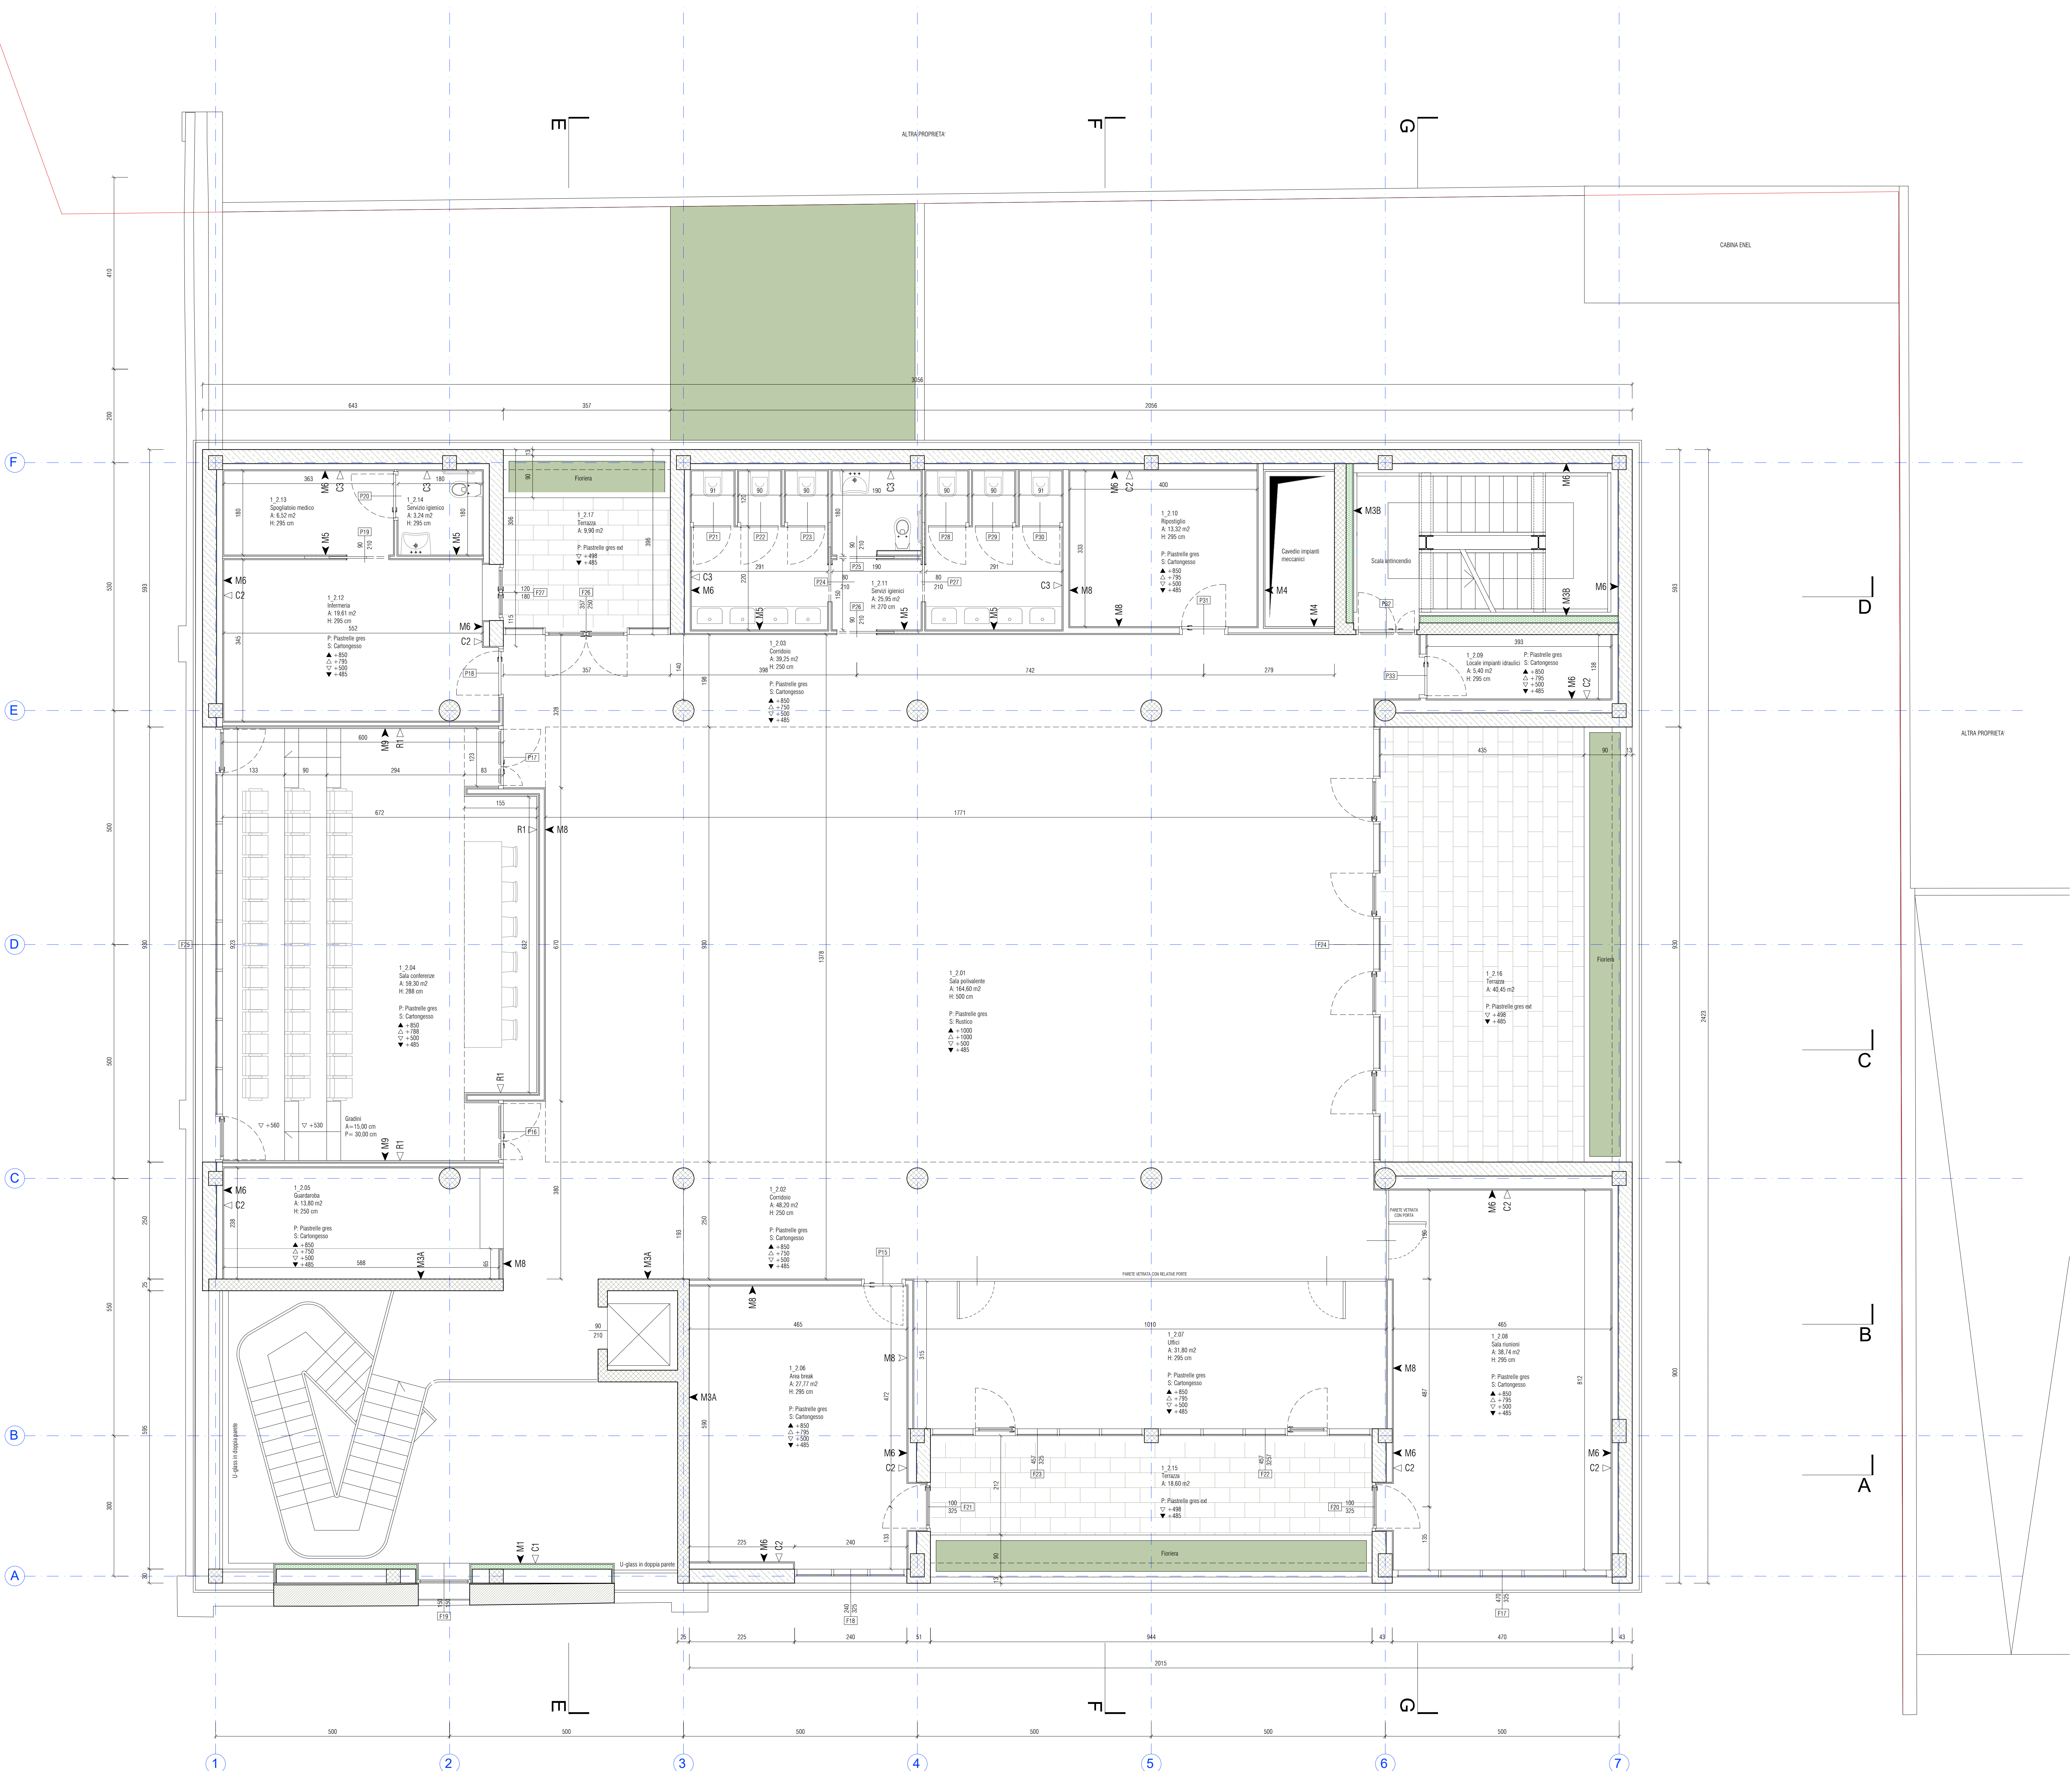

LEGENDA

Numero piano
0, 1, 6/1
Numero area
Numero stanza
A: Area m²
H: Altezza cm

P: Finestra pavimento
S: Finestra soffitto
▲: Quota intonaco sovrano
○: Quota soffitto finito
▽: Quota pavimento finito
▼: Quota intonaco sovrano

401: Tipologia di mass
401: Tipologia contiguità

Calcestruzzo armato
Muro storico esistente
Pavimento preadibito
Bianco in laterizio a tegole termico
Materie locali
Isolante

FINANZIATO DA
Regione Lombardia

ACCORDO DI BILANCIO ECONOMICO SOCIALE E TERRITORIALE (AREST) FINALIZZATO AD ATTUARE UN PROGRAMMA DI INTERVENTI CHE FAVORISCONO L'ATTRATTIVITÀ E LA COMPETITIVITÀ DI TERRITORI E IMPRESE E IL SOSTEGNO ALL'OCCUPAZIONE

COMITENTE
COMUNE DI BUSTO GAROLFO
Città Metropolitana di Milano
Piazza A. Diaz, 1
20138 - Busto Garolfo (MI)

IN PARTENARIATO CON
BANCA DI CREDITO COOPERATIVO DI Busto Garolfo e Buguggiate S.r.l.
Via Manzoni 50
20038 - Busto Garolfo (MI)

BIRRIDIO DI LEGNANO S.r.l.
Via Vittore 40
20125 - Milano (MI)

PROGETTO DI RIQUALIFICAZIONE DELL'EDIFICIO EX TESSITURA PESSINA & SALA
CUP: C78C2200760004
Via Verdi 1, Busto Garolfo (MI)

PROGETTISTI
CAPOGRUPPO
Arch. Riccardo Carnaghi
Via Venezia, 10 - Busto Garolfo (MI)
Prestazioni svolte in Milano n. 20027
Prestazioni svolte in Busto Garolfo n. 20027
Tel. +39 0331 713423
info@riccardocarnaghi.it

MANDANTI
Arch. Matteo Bellini
Via Venezia, 10 - Busto Garolfo (MI)
Prestazioni svolte in Milano n. 20027
Prestazioni svolte in Busto Garolfo n. 20027
Tel. +39 0331 713423
info@matteobellini.it

E Plus Studio S.r.l.
Via Venezia, 10 - Busto Garolfo (MI)
Prestazioni svolte in Milano n. 20027
Prestazioni svolte in Busto Garolfo n. 20027
Tel. +39 0331 713423
info@eplusstudio.it

Dott. Geol. Marco Stoppa
Via Venezia, 10 - Busto Garolfo (MI)
Prestazioni svolte in Milano n. 20027
Prestazioni svolte in Busto Garolfo n. 20027
Tel. +39 0331 713423
info@marcostoppa.it

RESPONSABILE UNICO DEL PROCEDIMENTO
Arch. Andrea Fogagnolo
Responsabile Area Demanio e Patrimonio Immobiliare

CONSALENTI
Arch. Giorgio Facciniani
Ing. Matteo Monnigato
P.I. Gabriele Latini

PROGETTO ESECUTIVO

ELABORATO
STATO DI PROGETTO
Planimetria piano primo

SCALA
1:50

TAVOLA
C.10

Rev.	Data	Revisione	Descrizione
1	7 maggio 2024		
2			
3			
4			