




PROSPETTO SUDEST



Rendering da via Verdi



Rendering notturno da via Verdi

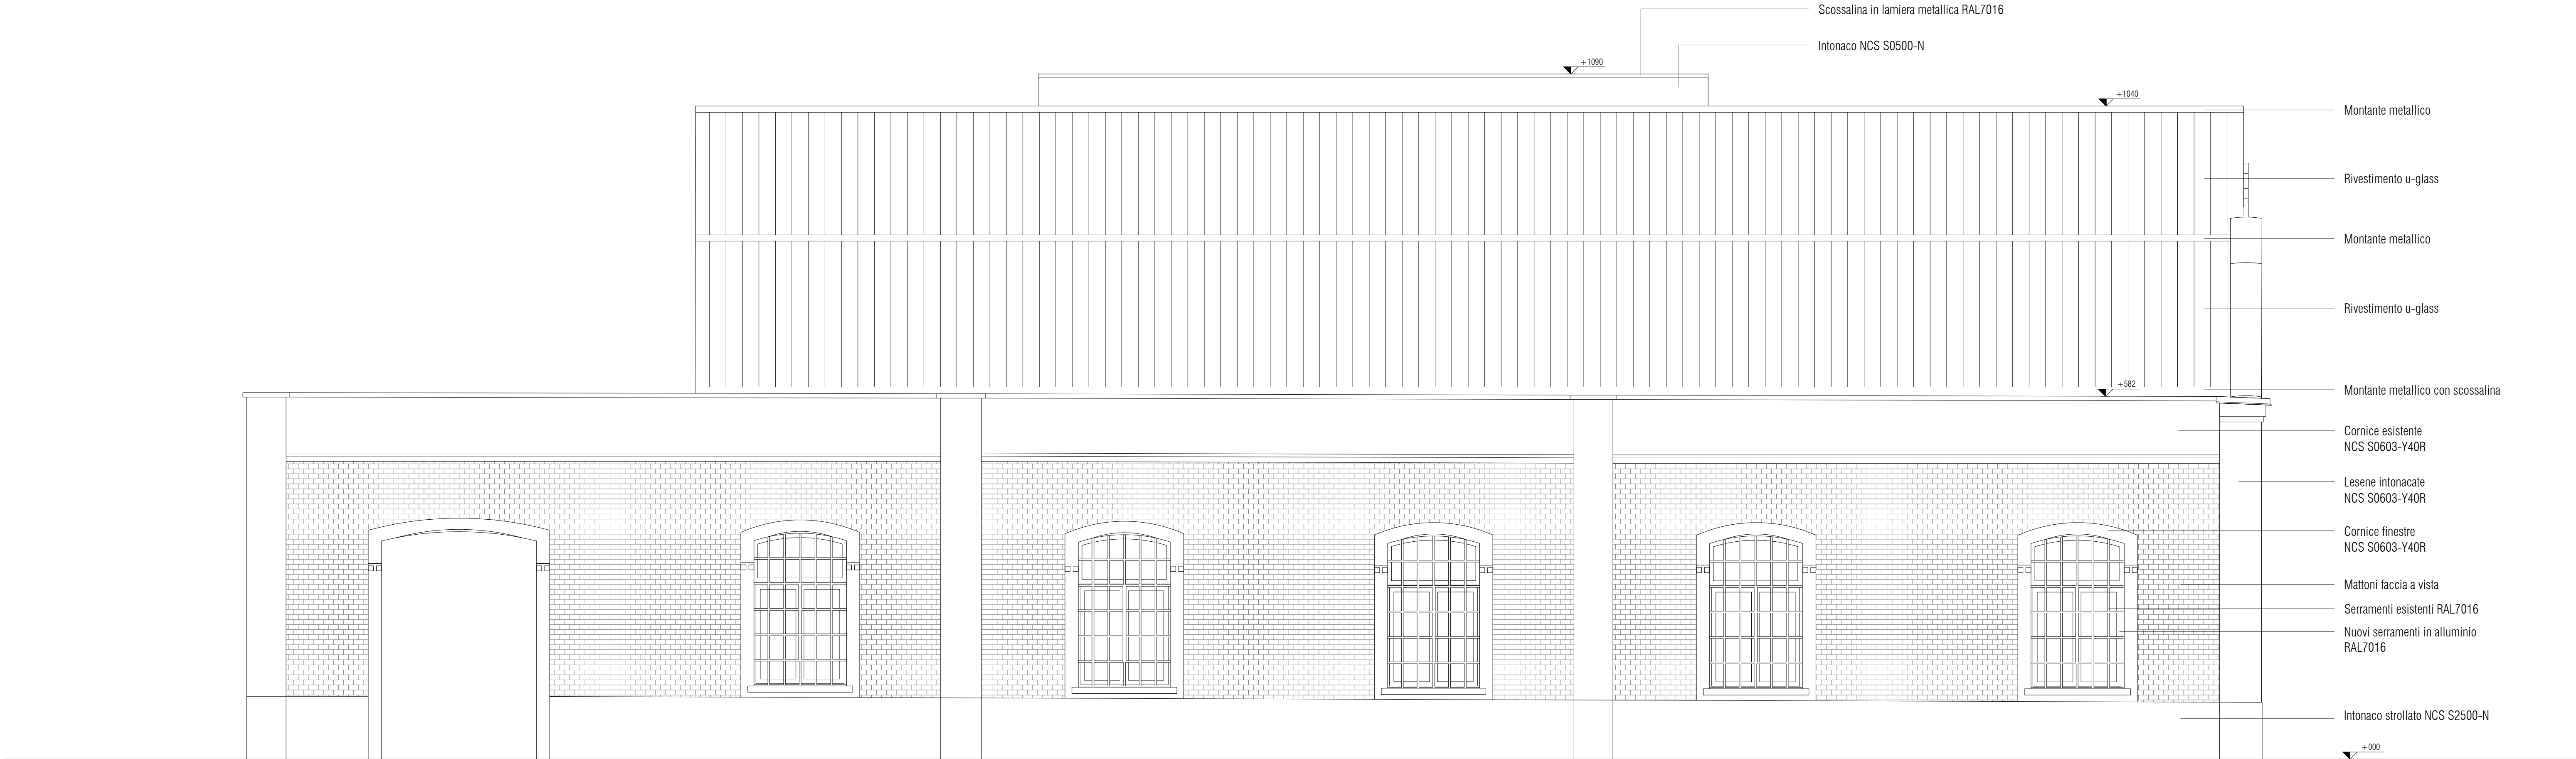

PROSPETTO SUDOVEST

FINANZIATO DA



Regione Lombardia

ACCORDO DI RILANCIO ECONOMICO SOCIALE E TERRITORIALE (AREST) FINALIZZATA AD ATTUARE UN PROGRAMMA DI INTERVENTI CHE FAVORISCANO L'ATTRATTIVITÀ E LA COMPETITIVITÀ DI TERRITORI E IMPRESE E IL SOSTEGNO ALL'OCCUPAZIONE

COMMITTENTE



COMUNE DI BUSTO GAROLFO
Città Metropolitana di Milano
Piazza A. Diaz, 1
20038 - Busto Garolfo (MI)

IN PARTENARIATO CON

BANCA DI CREDITO COOPERATIVO di Busto Garolfo e Buguggiate S.c.r.l.
Via Manzoni 50
20038 - Busto Garolfo (MI)

BIRRIFICIO DI LEGNANO S.r.l.
Via San Vittore 40
20123 - Milano (MI)

PROGETTO DI RIQUALIFICAZIONE DELL'EDIFICIO EX TESSITURA PESSINA & SALA

CUP: C78C22000760004
Via Verdi 1, Busto Garolfo (MI)

PROGETTISTI

CAPOGRUPPO


Arch. Riccardo Carnaghi
Via Induno 6, Busto Garolfo (MI)
Ordine degli Architetti di Milano n. 20527
C.F. 29462410313831481
P.IVA 10021250967
Tel. +39 333 73113432
riccardo.carnaghi@gemitec.eu

MANDANTI

Arch. Matteo Bellini
Via S. Giuseppe 19, Foresto Sarnano (BG)
Ordine degli Architetti di Bergamo n. 3181
C.F. BLMT796548437A
P.IVA 04502310168
Tel. +39 346 3709799
matteobellini@gornet.eu

E Plus Studio S.r.l.
Società di ingegneria
Via G. Perugino 6, Milano
C.F. 07923140961
P.IVA 07923140961
Tel. +39 0362 572825
info@e-plus.it

Dott. Geol. Marco Stoppa
Strada Statale 24 Novara (NO)
Ordine dei Geologi del Piemonte n.482
C.F. STPM76370261952K
P.IVA 07980230303
Tel. +39 021 407246
marco.stoppa@geologi.piemonte.it

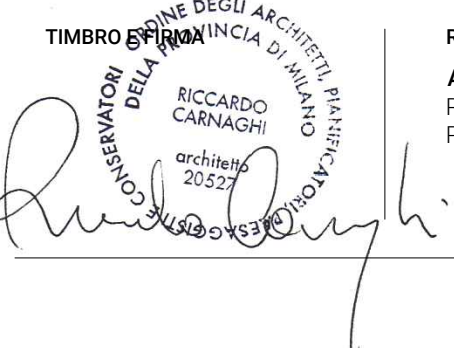

Arch. Andrea Fogagnolo
Responsabile Area Demanio e Patrimonio Immobiliare

RESPONSABILE UNICO DEL PROCEDIMENTO

CONSULENTI
Arch. Giorgio Facocinani
Ing. Matteo Monegato
P.L. Gabriele Latini

PROGETTO ESECUTIVO

ELABORATO

STATO DI PROGETTO

Prospetti e rendering

SCALA

1:50

	Data	Revisione	Descrizione
1	7 maggio 2024		
2			
3			
4			

TAVOLA

C.16