

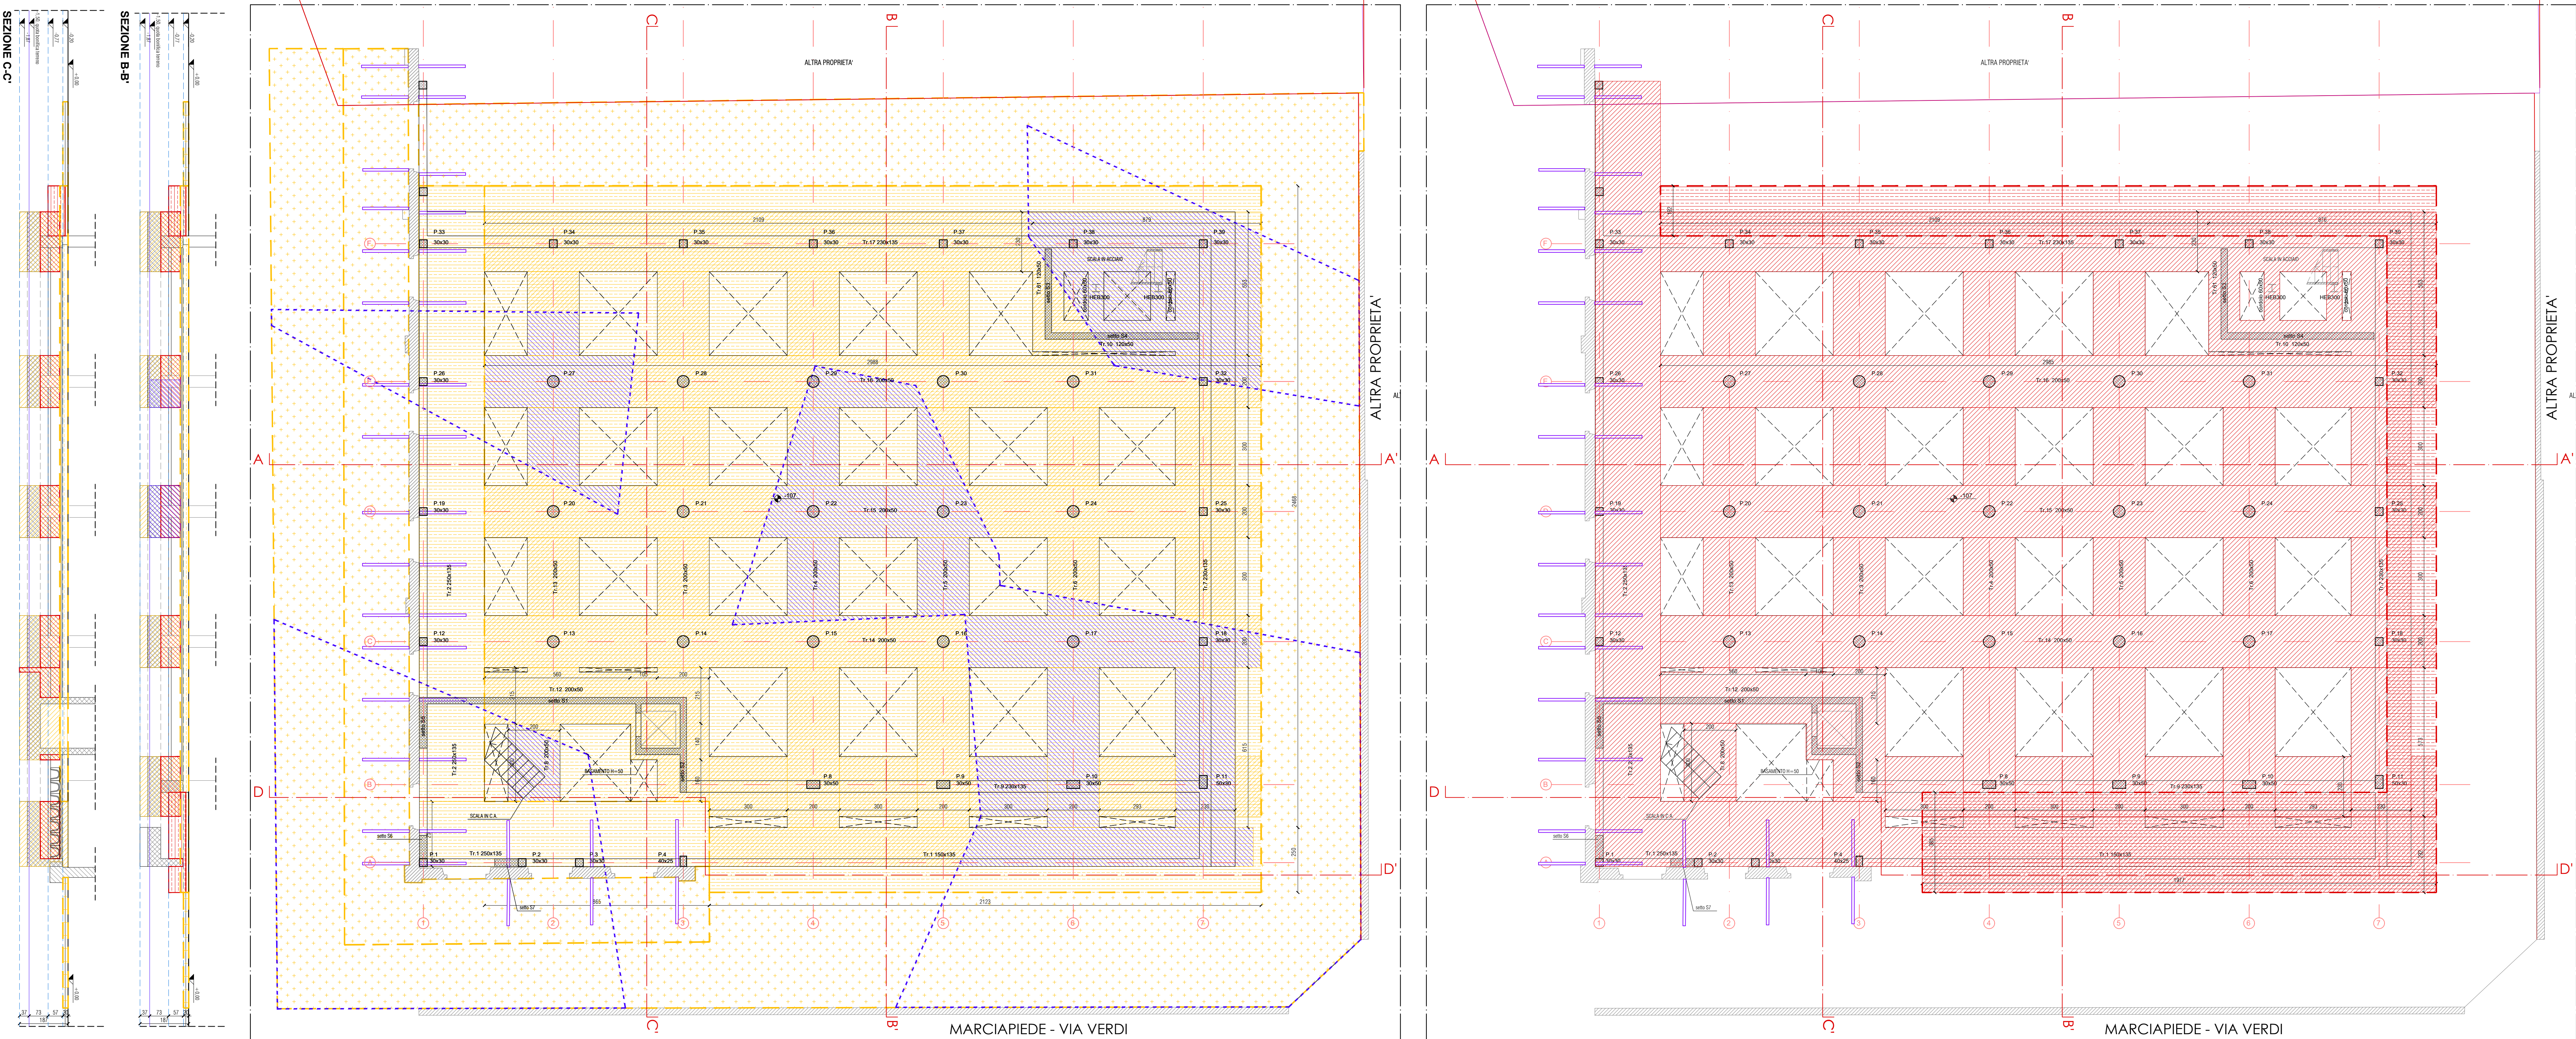


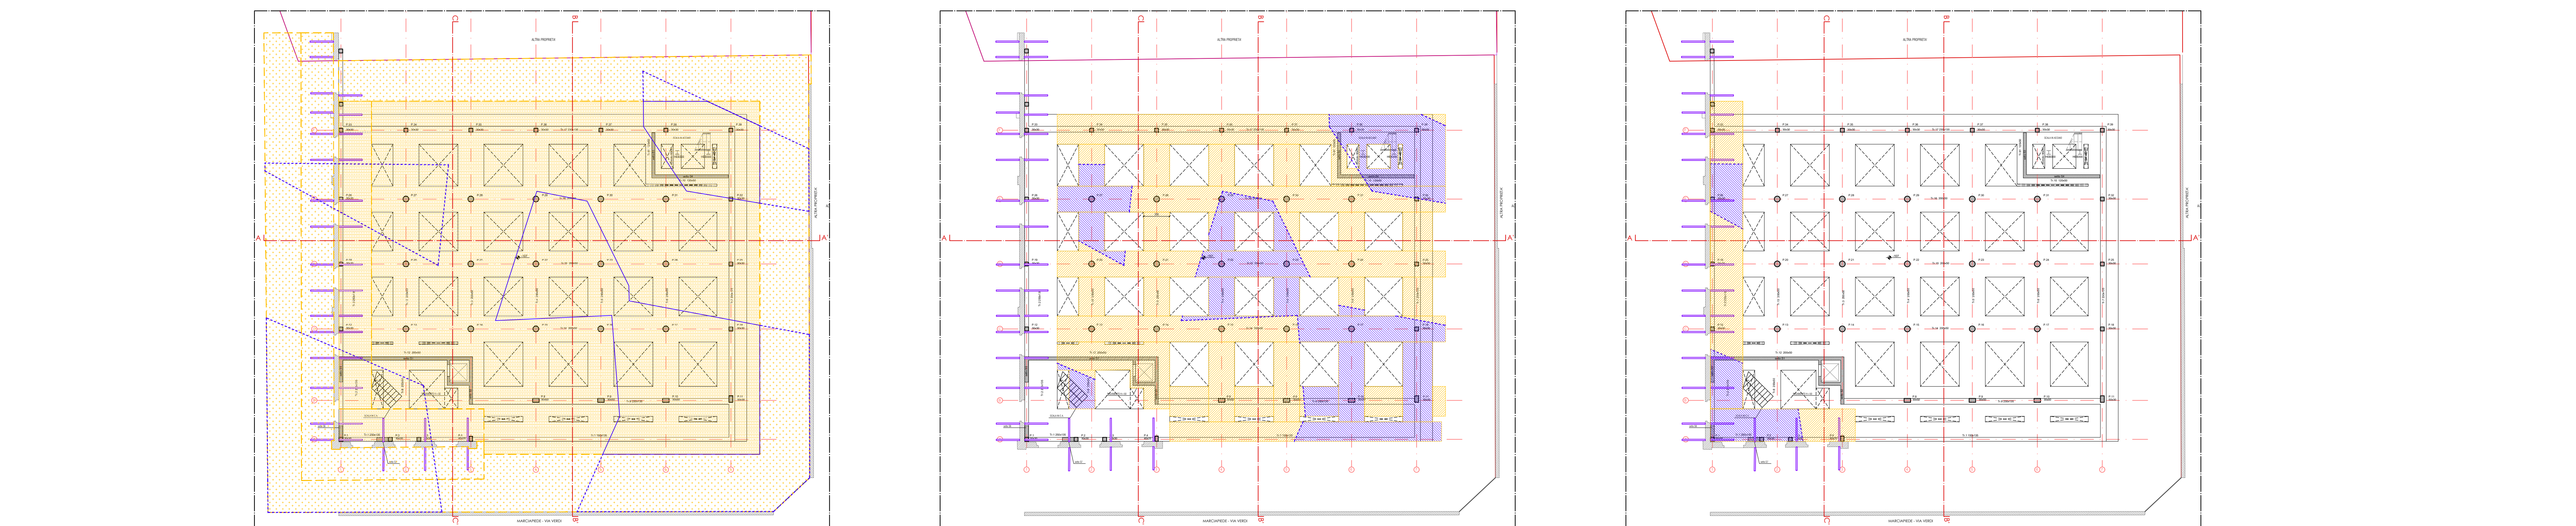

- SCAVI E REINTERI**
- SCAVO DI SCOTICAMENTO TERRENO AREE ESTERNE - H.0.20 m
 - SCAVO DI SBANCAMENTO - H.0.32 m
 - SCAVO A SEZIONE OBBLUGATA - H.1.55 m
 - REINTERI - H. 0.75 m
 - REINTERI - H. 0.66 m
 - POLIGONO TERRENO NON CONFORME DA BONIFICARE - H.max 1.50 m
 - PUNTELLATURE IN LEGNO
- DETTAGLIO PUNTELLATURE MURO STORICO**

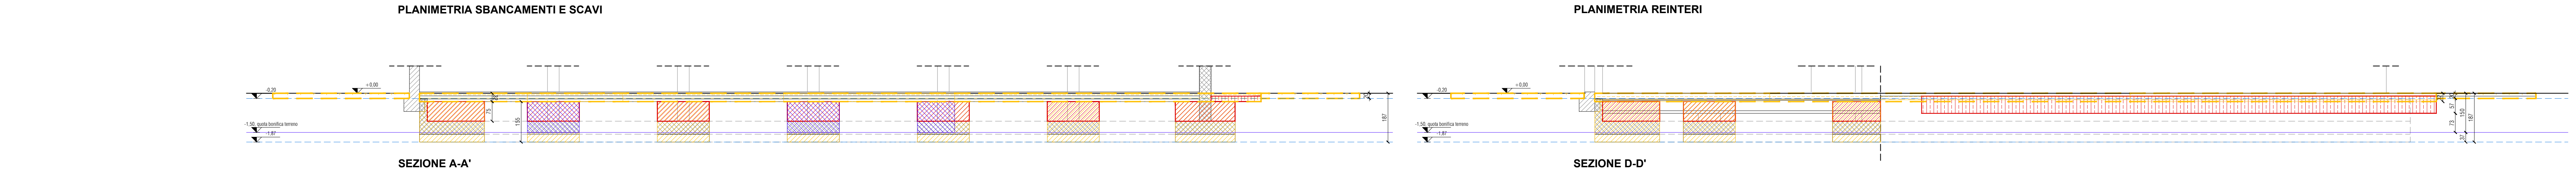

- STEP 1**
- Scavo per solaio controterra edificio - h.0.32 m
 - Esecuzione di scavo di sbancamento generale fino a quota -0.32 m dal piano di campagna e messa in sicurezza del muro storico con puntellature in legno.
 - Scavo preparazione aree esterne - h.-0.20 m
 - Esecuzione di scavo di scoticamento terreno fino a quota -0.20 m dal piano di campagna e messa in sicurezza del muro storico con puntellature in legno.
- STEP 2**
- Scavo a sezione obbligata per fondazioni (travi rovesce) edificio - h.-1.87 m
 - Esecuzione di scavi a sezione obbligata fino a quota -1.87 m dal piano di campagna, da effettuarsi mantenendo un distanziamento di 2.5 m dal muro storico al fine di preservare la stabilità dello stesso, precedentemente puntellato.
- STEP 3 - COMPLETAMENTO SCAVI A RIDOSSO DEL MURO STORICO**
- Scavo fondazioni muro storico - h.-1.87 m
 - Esecuzione di scavo fino a quota -1.87 m dal piano di campagna, con procedimento a scacchiera*, nella fascia di larghezza 2.5 m lungo il muro storico, da effettuarsi con progressiva rimozione delle puntellature in legno, su entrambi i lati del muro.

FINANZIATO DA
Regione Lombardia

ACCORDO DI RILANCIO ECONOMICO SOCIALE E TERRITORIALE (AREST) FINALIZZATA AD ATTUARE UN PROGRAMMA DI INTERVENTI CHE FAVORISCONO L'ATTRATTIVITA' E LA COMPETITIVITA' DI TERRETTORI E IMPRESE E IL SOSTEGNO ALL'OCCUPAZIONE

COMMITTEE
Regione Lombardia

IN PARTENARIATO CON
BANCA DI CREDITO COOPERATIVO DI BUSTO GAROLFO E BUGUGGATE S.r.l.
Via Manzoni 50
20038 - Busto Garolfo (MI)

BIRIFICIO DI LEGNANO S.r.l.
Via San Vittore 40
20123 - Milano (MI)

PROGETTO DI RIQUALIFICAZIONE DELL'EDIFICIO EX TESSITURA PESSINA & SALA
CUP: C78C22000760004
Via Verdi 1, Busto Garolfo (MI)

PROGETTISTI
CAPOGRUPPO
Arch. Riccardo Carnaghi
Via Verdi 1, Busto Garolfo (MI)
Ordine degli Architetti di Milano n. 20527
C.F. 02696920962
P.IVA 1061720062
Tel. +39 030 7151042
riccardo.carnaghi@univis.it

MANDANTI
Arch. Matteo Bellini
Via S. Giuseppe 101, Busto Garolfo (MI)
Ordine degli Architetti di Bergamo n. 3181
C.F. 01847740961
P.IVA 04637310148
Tel. +39 030 7151042
matteo.bellini@univis.it

E Plus Studio S.r.l.
Via S. Giuseppe 101, Busto Garolfo (MI)
Ordine degli Architetti di Milano n. 402
C.F. 02748670961
P.IVA 04637310148
Tel. +39 030 7151042
info@eplus.it

Dott. Geol. Marco Stoppa
Via S. Giuseppe 101, Busto Garolfo (MI)
Ordine degli Architetti di Bergamo n. 402
C.F. 02748670961
P.IVA 04637310148
Tel. +39 030 7151042
marco.stoppa@univis.it

TIMBRO PROFESSIONALE
RICCARDO CARNAGHI
Arch. 2023

RESPONSABILE UNICO DEL PROCEDIMENTO
Arch. Andrea Fagnano
Responsabile Area Demanio e Patrimonio Immobiliare

CONSULENTI
Arch. Giorgio Fagnano
Ing. Matteo Morenato
P. Gabriele Latini

PROGETTO ESECUTIVO

ELABORATO
COMPARATIVO
Tavola degli scavi e reinteri

SCALA
1:200

TAVOLA

Data	Revisione	Descrizione
7 maggio 2024		