



COMUNE DI BUSTO GAROLFO
CITTA' METROPOLITANA DI MILANO

ORIGINALE

INTITOLAZIONE DELLA SALA CIVICA DI VIA MAGENTA N. 25 ALLA MEMORIA DI ALDA MERINI E DELLA SALA STUDIO ALLA MEMORIA DI MARGHERITA HACK.	Nr. Progr.	20
	Data	24/02/2026
	Seduta NR.	7

L'anno DUEMILAVENTISEI questo giorno VENTIQUATTRO del mese di FEBBRAIO alle ore 17:30 convocata con le prescritte modalità, NELLA SOLITA SALA DELLE ADUNANZE si è riunita la Giunta Comunale.

Fatto l'appello nominale risultano:

<i>Cognome e Nome</i>	<i>Carica</i>	<i>Presente</i>
RIGIROLI GIOVANNI	PRESIDENTE	S
MILAN ANDREA	ASSESSORE	S
BIONDI SUSANNA	ASSESSORE	N
RE' VALENTINA	ASSESSORE	S
CARNEVALI STEFANO	ASSESSORE	S
DIANESE DANIELE	ASSESSORE	S
TOTALE Presenti: 5		TOTALE Assenti: 1

Partecipa il SEGRETARIO GENERALE del Comune, il dott.ssa TERESA LA SCALA.

In qualità di SINDACO, il Sig. RIGIROLI GIOVANNI assume la presidenza e, constatata la legalità della adunanza, dichiara aperta la seduta invitando la Giunta a deliberare sull'oggetto sopra indicato.

OGGETTO:

INTITOLAZIONE DELLA SALA CIVICA DI VIA MAGENTA N. 25 ALLA MEMORIA DI ALDA MERINI E DELLA SALA STUDIO ALLA MEMORA DI MARGHERITA HACK.

LA GIUNTA COMUNALE

Considerata la volontà dell'Amministrazione Comunale di intitolare la Sala Civica e la Sala Studio di Via Magenta n. 25, rispettivamente alla memora di Alda Merini e di Margherita Hack;

Vista la proposta del Consiglio Comunale dei Ragazzi dell'anno scolastico 2024/2025 presentata nella seduta consiliare del 10 Marzo 2025;

Ritenuto necessario avviare le procedure finalizzate al compimento di detta intitolazione;

Considerato che con D.M. 25/09/1992, allegato alla circolare Ministero Interno Amministrazione Centrale Enti Locali n. 18/1992, la competenza ministeriale in materia di intitolazioni è stata delegata al Prefetto;

Visto l'art. 16 "Attribuzioni della Giunta" dello Statuto Comunale, approvato con deliberazione del Consiglio Comunale n. 2 del 17/1/2017, che assegna alla Giunta la competenza alla denominazione degli edifici comunali;

Visto il parere favorevole, dal punto di vista tecnico, espresso dalla Responsabile dell'Area Istituzionale e Risorse Umane;

Con votazione unanime favorevole, espressa in forma palese,

D E L I B E R A

1. Di intitolare, per i motivi esposti in premessa e all'uopo richiamati quale parte integrante e sostanziale della presente deliberazione, la Sala Civica di Via Magenta n. 25, collocata al piano terra del compendio della Villa Comunale, di cui all'allegata planimetria, alla memora della poetessa Alda Merini;
2. Di intitolare, per i motivi esposti in premessa e all'uopo richiamati quale parte integrante e sostanziale della presente deliberazione, la Sala Didattica di Via Magenta n. 25 – Corpo C – collocata al piano terra del compendio della Villa Comunale, di cui all'allegata planimetria, alla memoria della scienziata Margherita Hack;

3. Di trasmettere il presente provvedimento, corredato da specifica relazione, al Prefetto di Milano per l'autorizzazione di cui all'art. 1 della Legge n. 1188/1927;
4. Di dare atto che l'efficacia del presente provvedimento è subordinata all'autorizzazione prefettizia di cui sopra.

Successivamente,

LA GIUNTA COMUNALE

Attesa la necessità di dare immediata attuazione a quanto precedentemente deliberato;

Visto il 4^a comma, dell'art. 134 del Decreto Legislativo 18 Agosto 2000, n.267;

Con votazione unanime favorevole, espressa in forma palese,

D E L I B E R A

Di dichiarare la presente deliberazione immediatamente eseguibile.

DELIBERAZIONE DELLA GIUNTA COMUNALE NR. 20 DEL 24/02/2026

Letto, approvato e sottoscritto.

IL SINDACO
GIOVANNI RIGIROLI

IL SEGRETARIO GENERALE
DOTT.SSA TERESA LA SCALA

Documento prodotto in originale informatico e firmato digitalmente ai sensi dell'art. 20 del "Codice dell'amministrazione digitale" (D.Leg.vo 82/2005).

COMUNE DI BUSTO GAROLFO

CITTA' METROPOLITANA DI MILANO

DELIBERAZIONE DELLA GIUNTA COMUNALE

ORIGINALE

Numero Delibera **20** del **24/02/2026**

OGGETTO

INTITOLAZIONE DELLA SALA CIVICA DI VIA MAGENTA N. 25 ALLA MEMORIA DI ALDA MERINI E DELLA SALA STUDIO ALLA MEMORIA DI MARGHERITA HACK.

PARERI DI CUI ALL' ART. 49 DEL TUEL - D. LGS. 267/2000


Per quanto concerne la REGOLARITA' TECNICA esprime parere:

FAVOREVOLE

Data 23/02/2026

IL RESPONSABILE DI AREA

Dott.ssa ROSSANA ARNOLDI

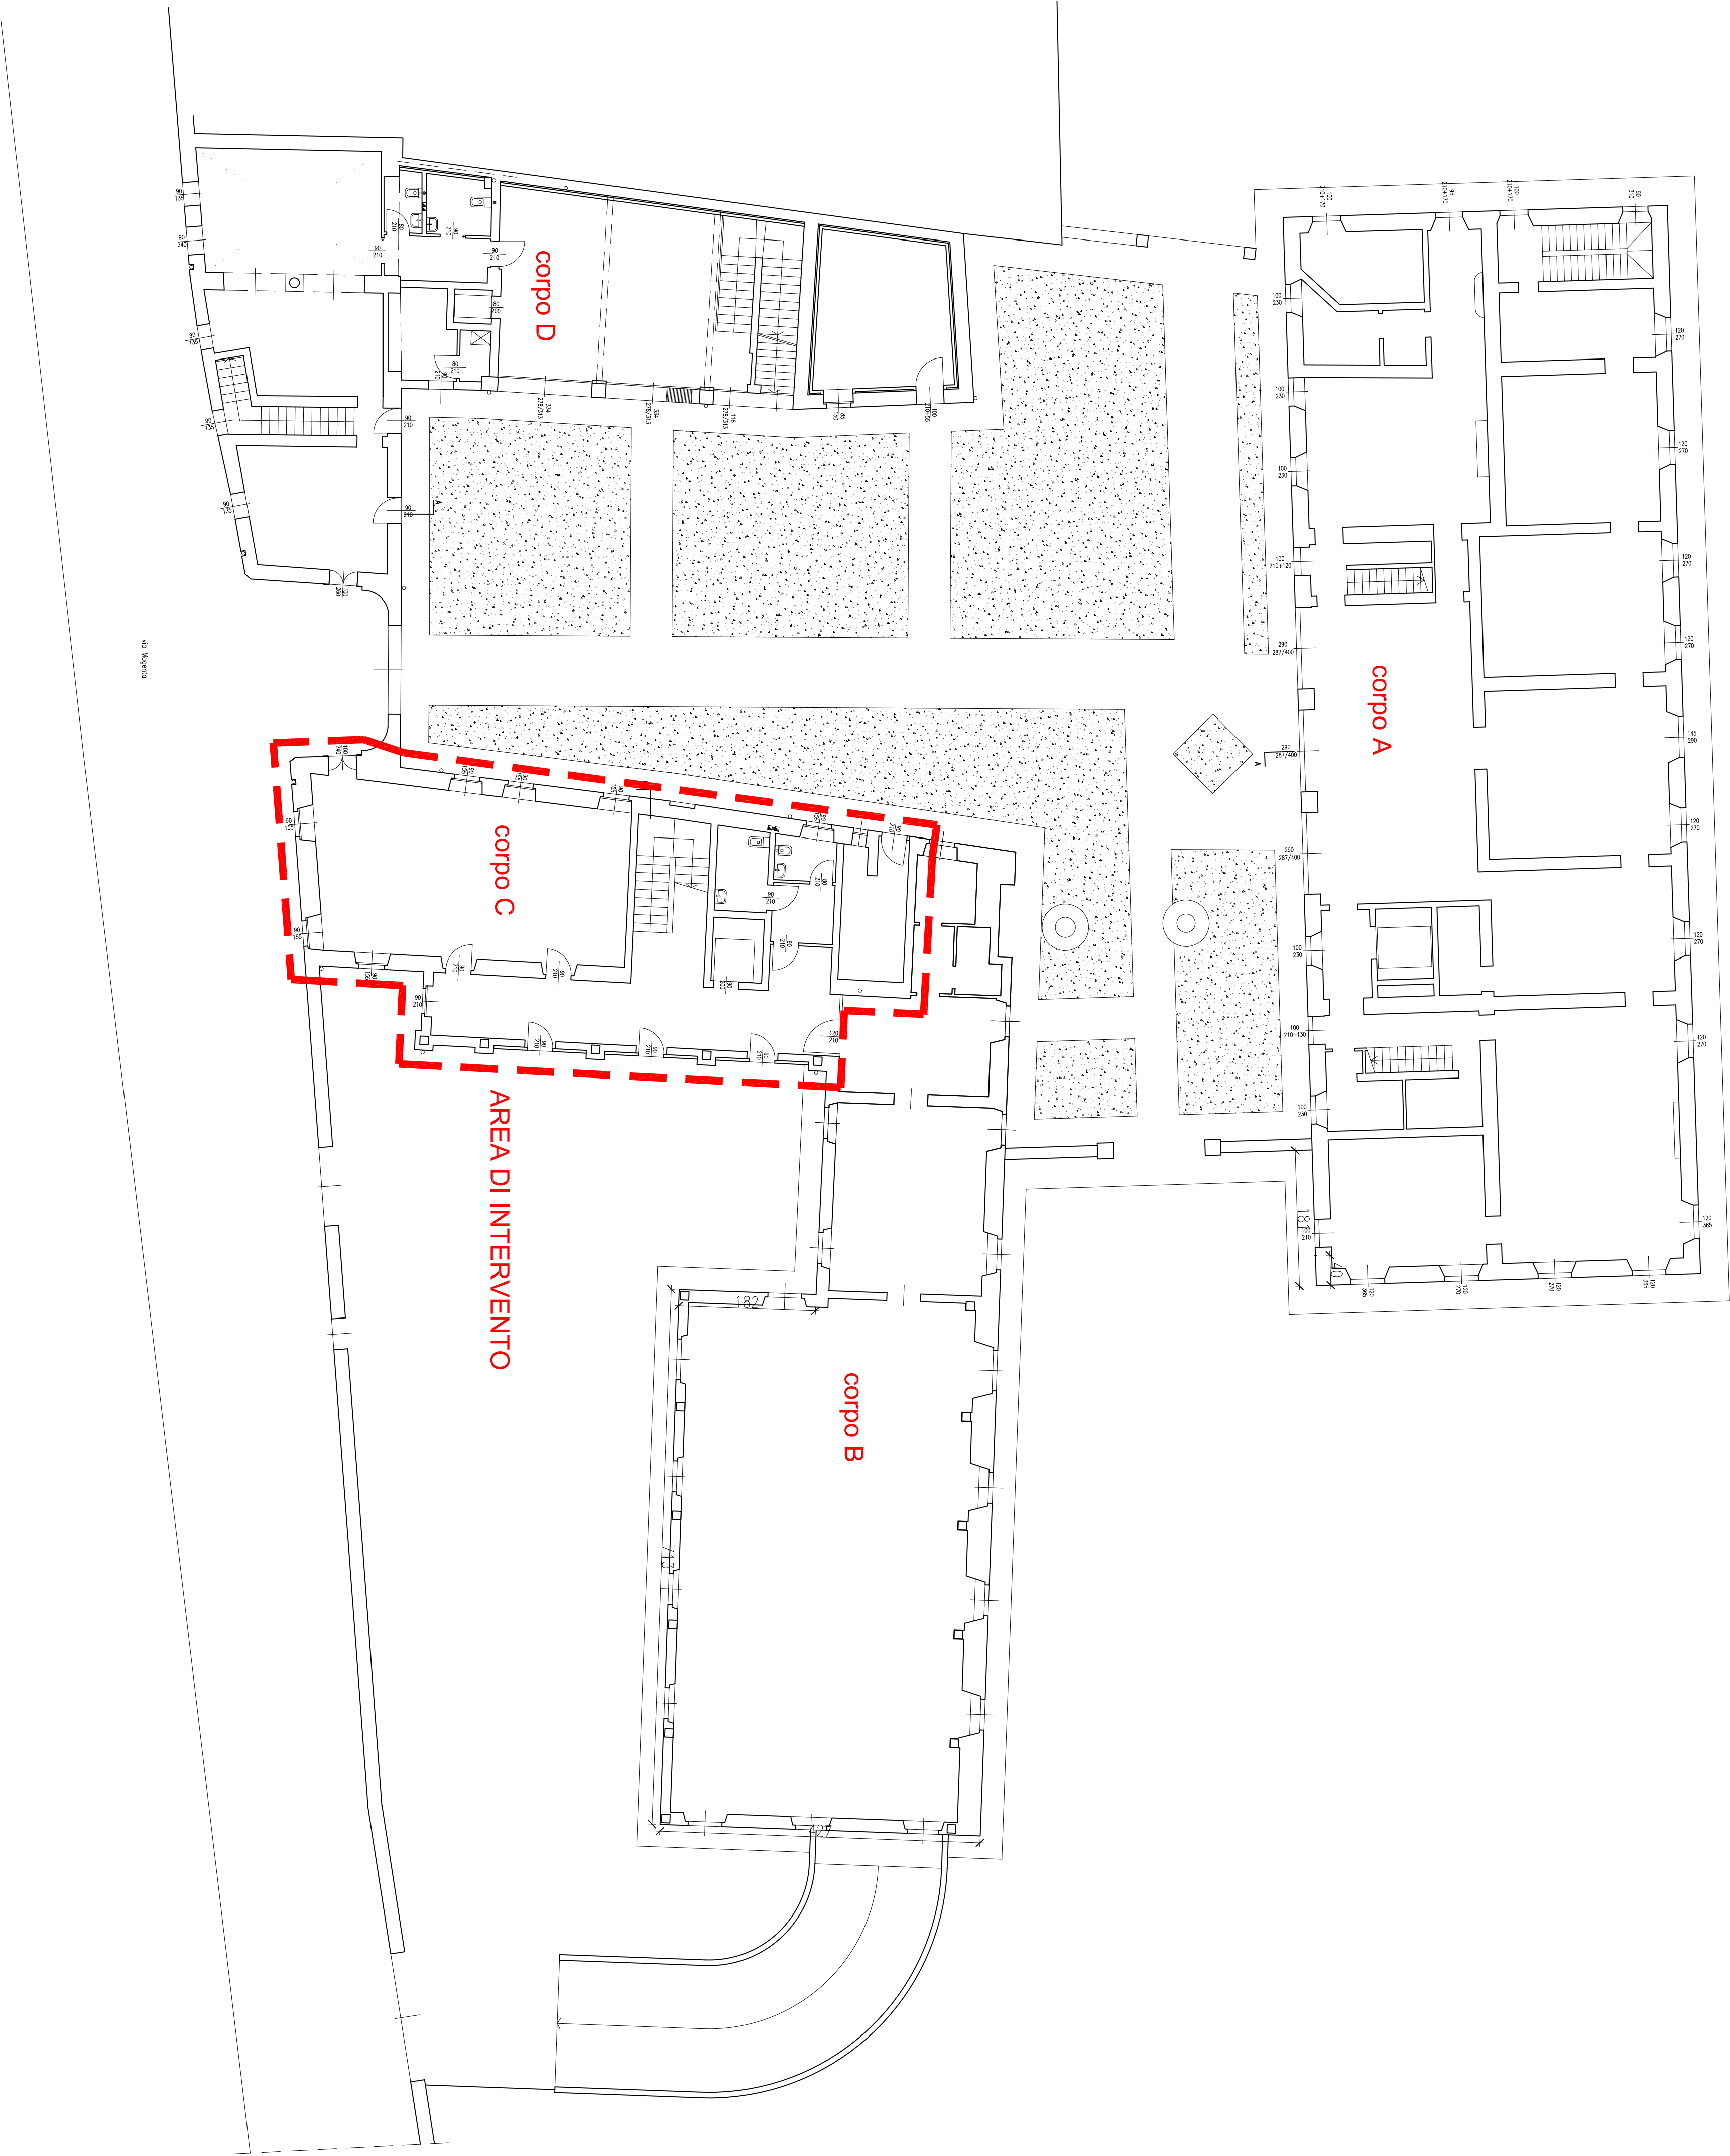

OPERE DI STRAORDINARIA MANUTENZIONE
all'edificio "Corpo C" del compendio della Villa Comunale
per completamento funzionale ed efficientamento energetico

Comittente:




Comune di Busto Garolfo (MI)

R.U.P.:


Sanguedolce architetto Giuseppe

Progettista e Direttore Lavori

Impresa esecutrice:

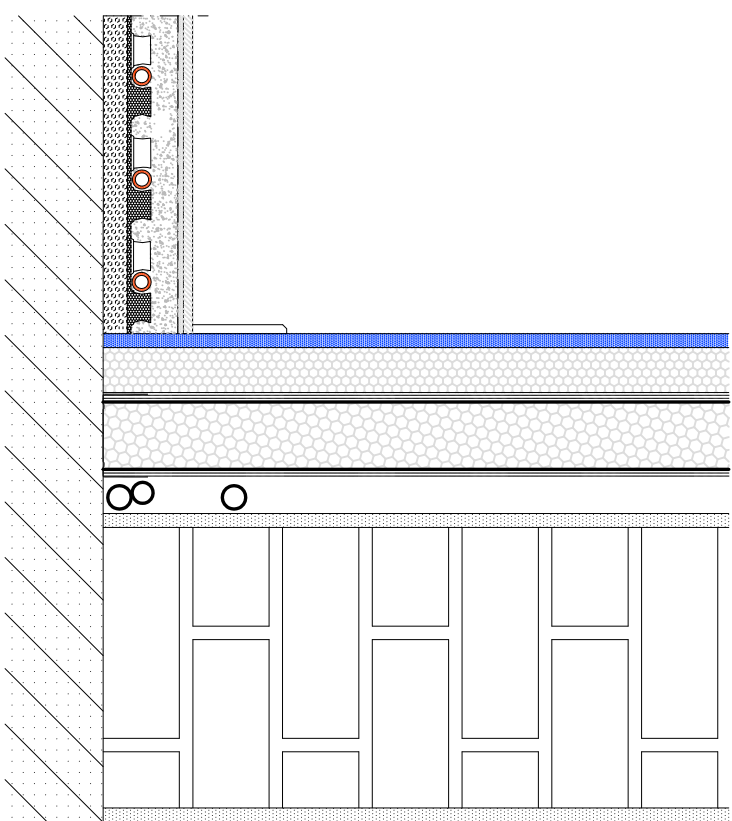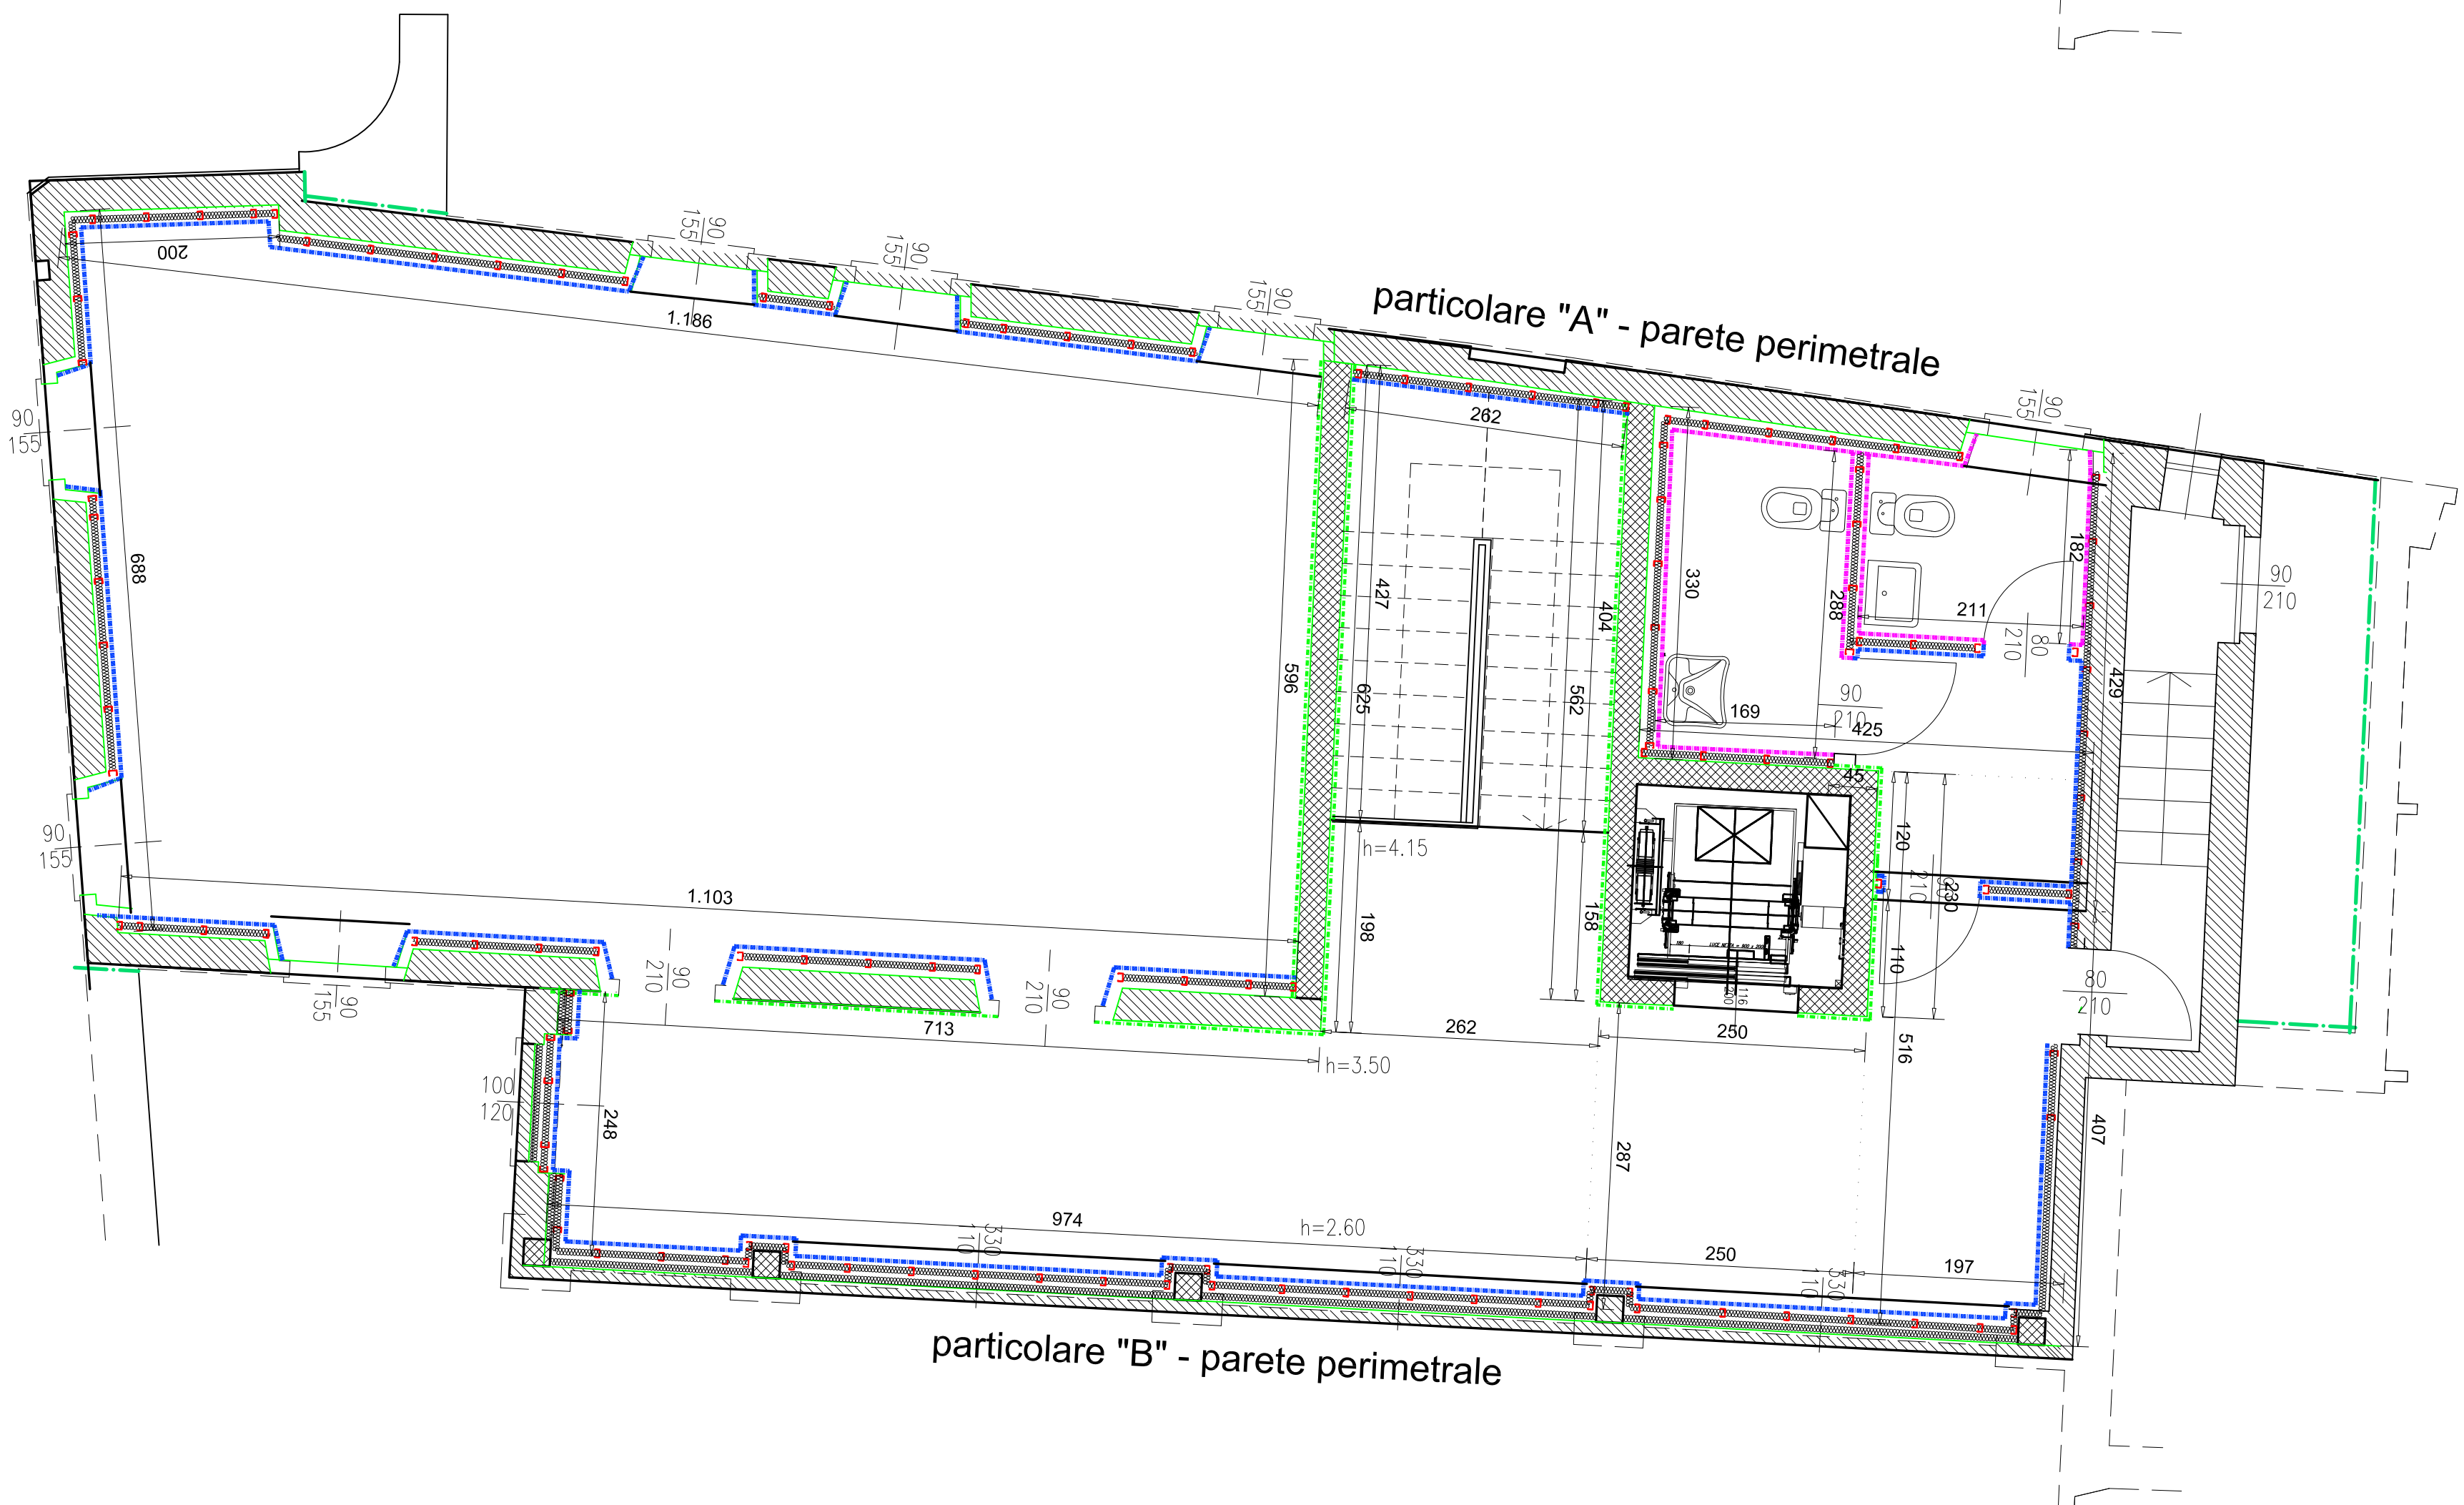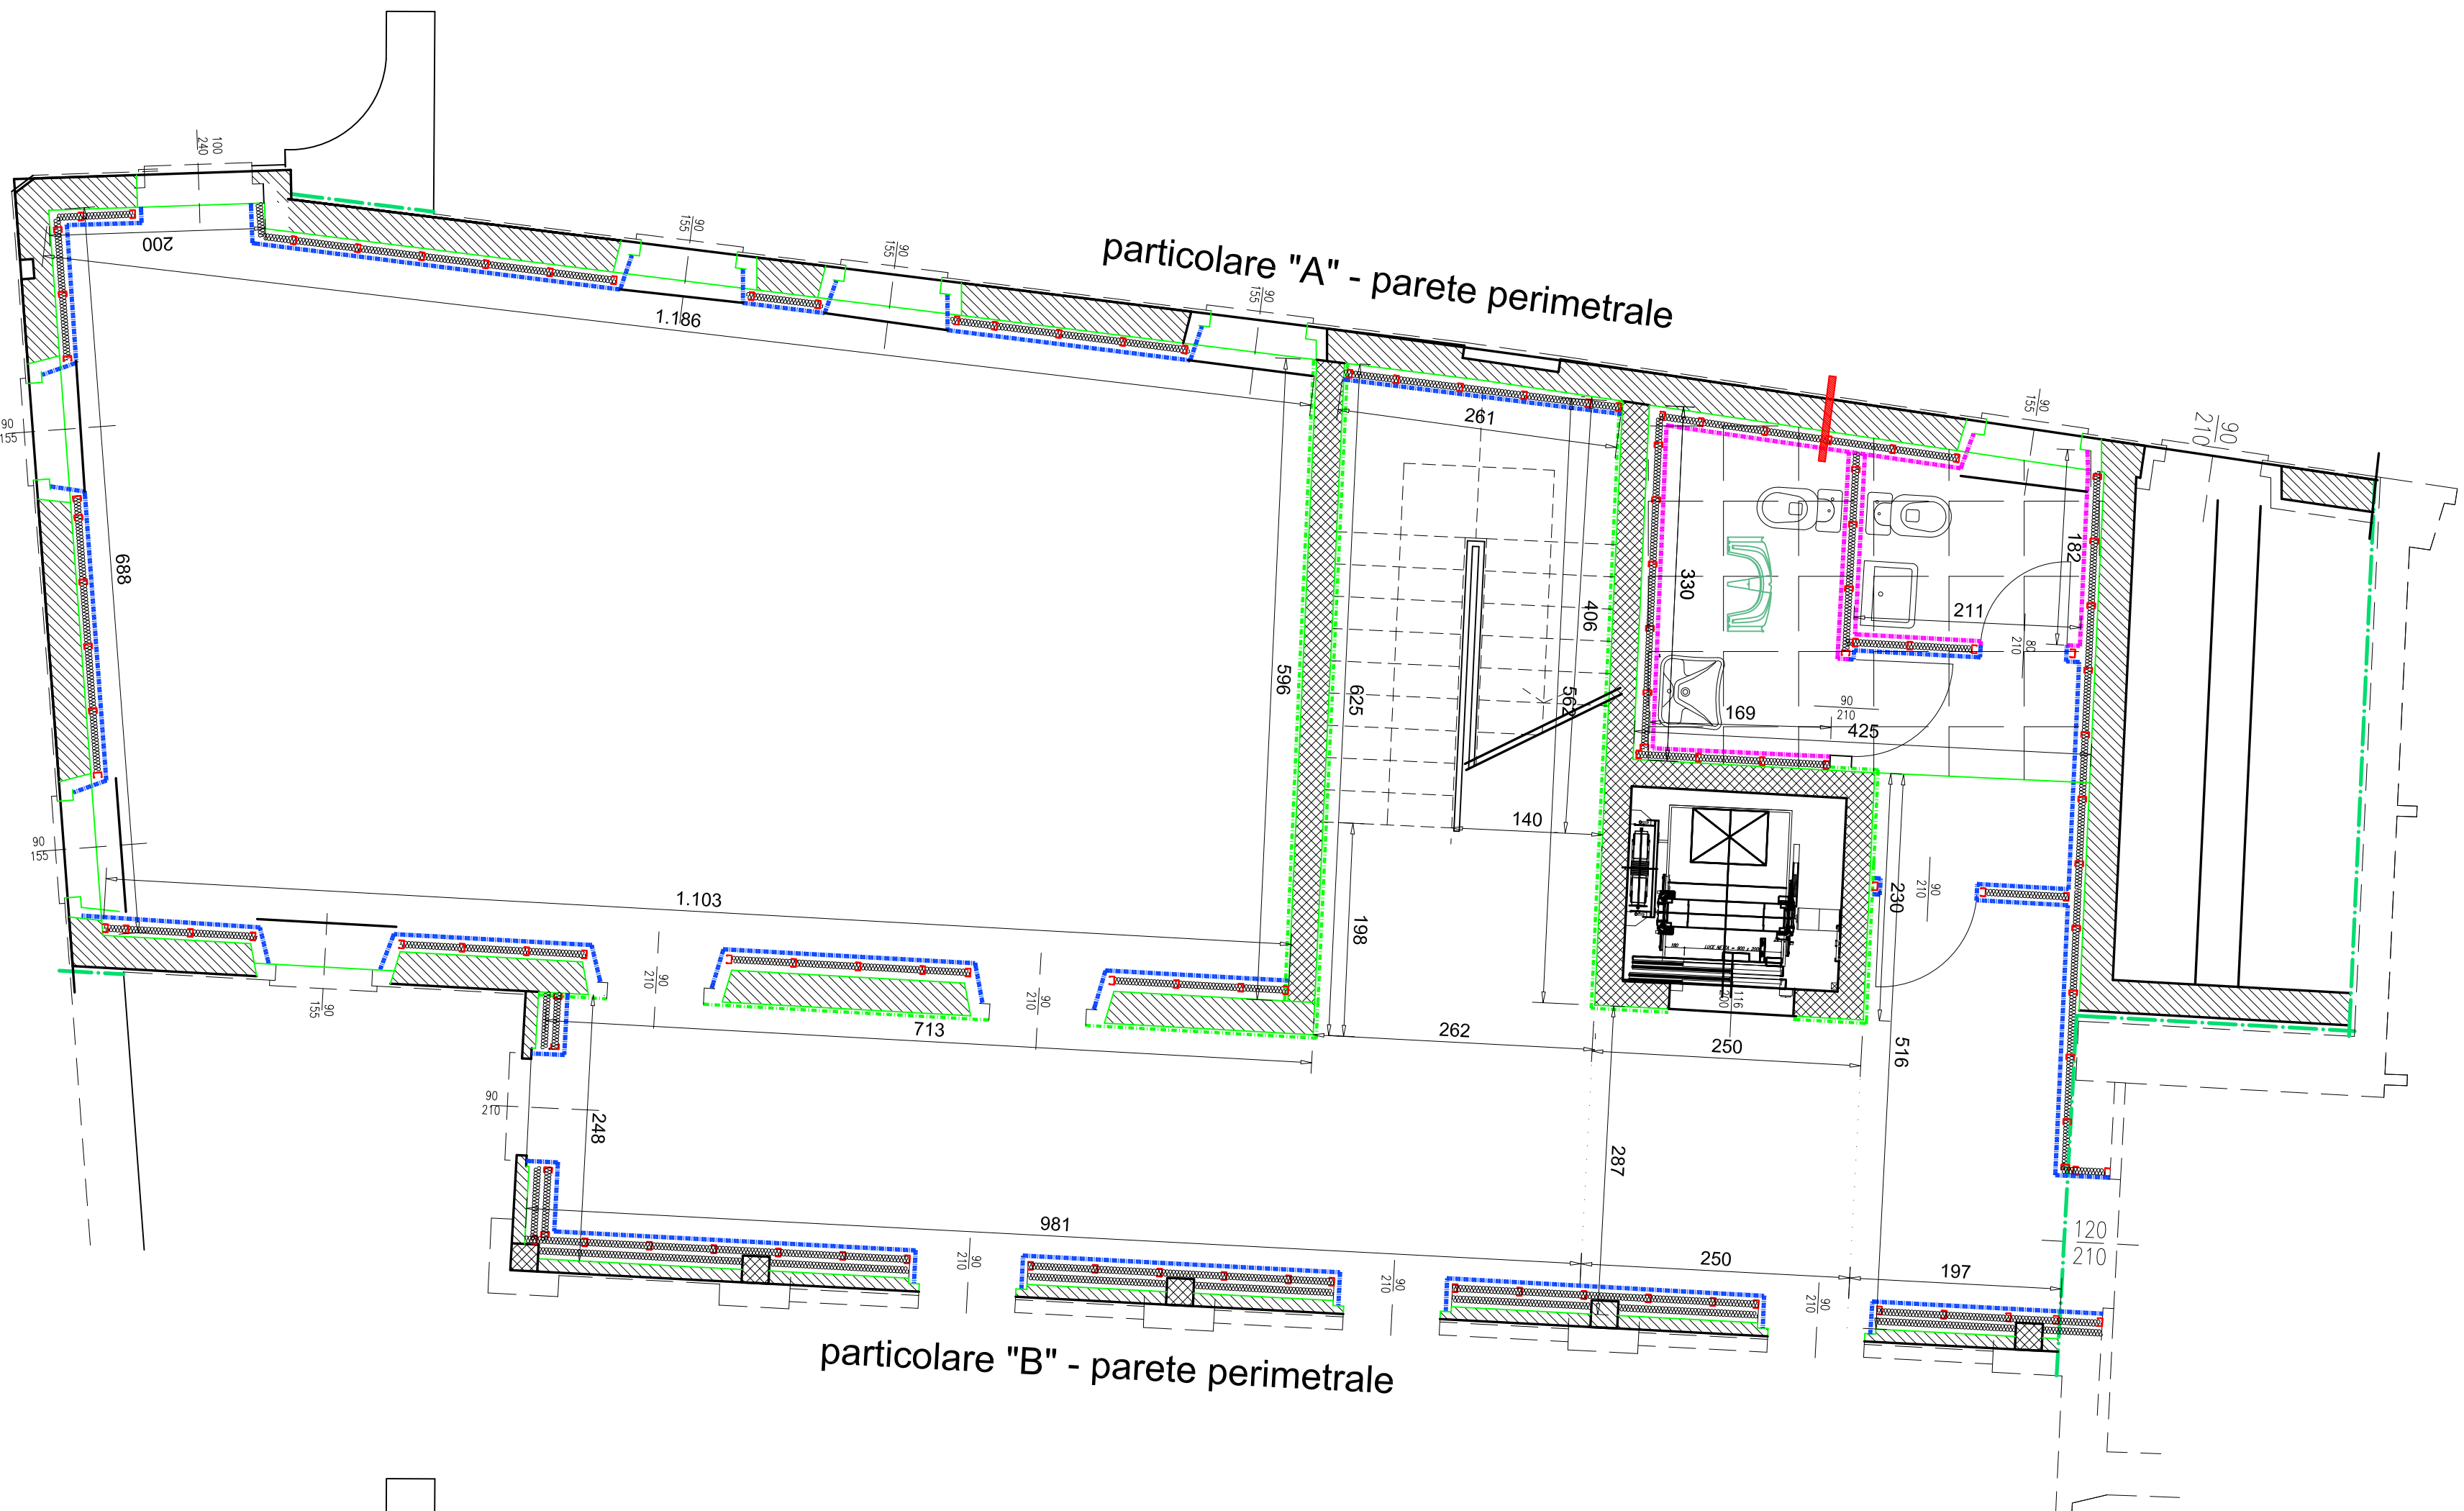

particolare "A" - parete perimetrale

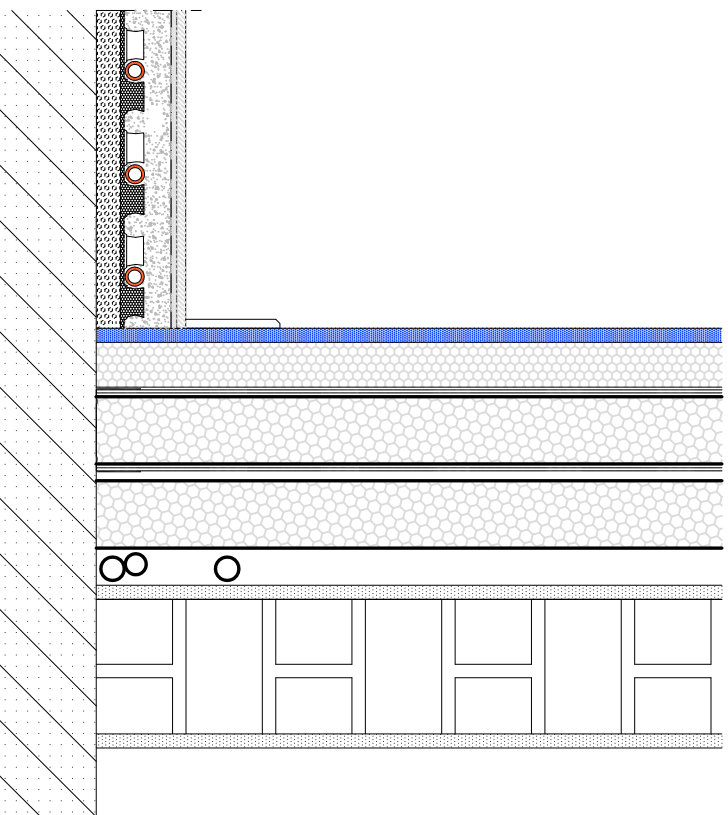

particolare "B" - parete perimetrale

OPERE DI STRAORDINARIA MANUTENZIONE
all'edificio "Corpo C" del compendio della Villa Comunale
per completamento funzionale ed efficientamento energetico

Comitente:

Comune di Busto Garolfo (MI)

R.U.P.:

Sanguedolce architetto Giuseppe

Progettista e Direttore Lavori

Impresa esecutrice:

PIANTE DEI PIANI CORPO "C" - PROGETTO
rapporto 1:50

Tavola 05