



COMUNE DI BUSTO GAROLFO
CITTA' METROPOLITANA DI MILANO

O R I G I N A L E

CONVENZIONE CON SOCIETÀ CICLISTICA DI BUSTO GAROLFO PER GESTIONE VELODROMO COMUNALE - PRESA D'ATTO RIDEFINIZIONE SPAZI OGGETTO DI CONTRATTO	<i>Nr. Progr.</i>	7
	<i>Data</i>	17/01/2023
	<i>Seduta NR.</i>	2

L'anno DUEMILAVENTITRE questo giorno DICIASSETTE del mese di GENNAIO alle ore 17:30 convocata con le prescritte modalità, NELLA SOLITA SALA DELLE ADUNANZE si è riunita la Giunta Comunale.

Fatto l'appello nominale risultano:

<i>Cognome e Nome</i>	<i>Carica</i>	<i>Presente</i>
BIONDI SUSANNA	PRESIDENTE	S
MILAN ANDREA	ASSESSORE	S
CAMPETTI PATRIZIA	ASSESSORE	N
RIGIROLI GIOVANNI	ASSESSORE	S
CARNEVALI STEFANO	ASSESSORE	S
SELMO RAFFAELA	ASSESSORE	N
<i>TOTALE Presenti: 4</i>		<i>TOTALE Assenti: 2</i>

Partecipa il SEGRETARIO GENERALE del Comune, il Dott. GIACINTO SARNELLI.

In qualità di SINDACO, il Sig. BIONDI SUSANNA assume la presidenza e, constatata la legalità della adunanza, dichiara aperta la seduta invitando la Giunta a deliberare sull'oggetto sopra indicato.

OGGETTO:

CONVENZIONE CON SOCIETÀ CICLISTICA DI BUSTO GAROLFO PER GESTIONE VELODROMO COMUNALE - PRESA D'ATTO RIDEFINIZIONE SPAZI OGGETTO DI CONTRATTO

LA GIUNTA COMUNALE

Richiamata la deliberazione del Consiglio Comunale n. 4 del 17/03/2016 con la quale è stata approvata la convenzione per lo svolgimento di attività di promozione dello sport del ciclismo nel Velodromo Comunale ed è stata affidata la gestione a: A.S.D. Società Ciclistica Busto Garolfo e ASD Team Pro Bike Junior, per il periodo 2016- 2021, convenzione sottoscritta in data 27/02/2017 con scadenza 31/12/2021;

Vista la deliberazione di Giunta Comunale n. 111/2022 con la quale è stato approvato il prolungamento della convezione suddetta fino al 31/12/2025 ai sensi della Legge n. 15/2022 per consentire il riequilibrio economico finanziario subito a causa dell'emergenza sanitaria;

Visto il Regolamento per la disciplina dell'uso dei beni immobili comunali, approvato con deliberazione del Consiglio Comunale n. 37/2008 e successivamente modificato con le seguenti deliberazioni del Consiglio Comunale: n. 8/2011, n. 55 del 28/11/13, n. 50/2015 e per ultimo n. 36 del 27/07/2017, Titolo III –Impianti Sportivi;

Esaminata la nota prot. n. 30254 del 23/12/2022 con la quale la Società Ciclistica Busto Garolfo Asd chiede di ridurre gli spazi oggetto di convenzione, e in particolare rinuncia all'uso esclusivo dei locali magazzini posti al piano seminterrato dell'edificio, come da planimetria allegata;

Ritenuto di prendere atto della rinuncia all'uso esclusivo dei locali sopradetti, presentata dalla Società Ciclistica di Busto Garolfo, in quanto la stessa non comporta alcuna modifica sostanziale all'oggetto della convenzione in essere, non pregiudicando o alterando in alcun modo il piano di gestione del velodromo comunale;

Visto l'art. 48 del D.Lgs 267/2000 – Testo Unico degli Enti Locali;

Visto l'art. 16 “Attribuzioni della Giunta” del vigente Statuto Comunale, approvato con deliberazione del Consiglio Comunale n. 2 del 17/1/2017;

Visto il parere favorevole dal punto di vista tecnico, espresso dalla Responsabile dell'Area Attività Educative e per il Tempo Libero;

Visto il parere favorevole, dal punto di vista contabile, espresso dalla Responsabile dell'Area Attività Finanziarie;

Con votazione unanime favorevole, espressa nelle forme di legge,

D E L I B E R A

1. Di prendere atto, per i motivi esposti in premessa ed all'uopo richiamati quale parte integrante e sostanziale della presente deliberazione, della richiesta di rinuncia presentata dalla Società Ciclistica Busto Garolfo all'uso esclusivo dei locali magazzino posti al piano interrato del Centro Sportivo Comunale, come da planimetria allegata.

Successivamente,

LA GIUNTA COMUNALE

Attesa la necessità di dare immediata attuazione a quanto precedentemente deliberato;

Visto il 4[^] comma dell'art. 134 del D. Lgs. 267/2000;

Con votazione unanime favorevole, espressa in forma palese,

D E L I B E R A

Di dichiarare la presente deliberazione immediatamente eseguibile.

DELIBERAZIONE DELLA GIUNTA COMUNALE NR. 7 DEL 17/01/2023

Letto, approvato e sottoscritto.

IL SINDACO
SUSANNA BIONDI

IL SEGRETARIO GENERALE
DOTT. GIACINTO SARNELLI

Documento prodotto in originale informatico e firmato digitalmente ai sensi dell'art. 20 del "Codice dell'amministrazione digitale" (D.Leg.vo 82/2005).

COMUNE DI BUSTO GAROLFO

CITTA' METROPOLITANA DI MILANO

DELIBERAZIONE DELLA GIUNTA COMUNALE

ORIGINALE

Numero Delibera 7 del 17/01/2023

OGGETTO

CONVENZIONE CON SOCIETÀ CICLISTICA DI BUSTO GAROLFO PER GESTIONE VELODROMO COMUNALE - PRESA D'ATTO RIDEFINIZIONE SPAZI OGGETTO DI CONTRATTO

PARERI DI CUI ALL' ART. 49 DEL TUEL - D. LGS. 267/2000

Per quanto concerne la REGOLARITA' TECNICA esprime parere:

FAVOREVOLE

Data 12/01/2023

IL RESPONSABILE DI AREA

Dott.ssa ROSELLA ROGORA


Per quanto concerne la REGOLARITA' CONTABILE esprime parere:

FAVOREVOLE

Data 16/01/2023

IL RESPONSABILE SERVIZI FINANZIARI


Dott.ssa ATTILIA CASTIGLIONI

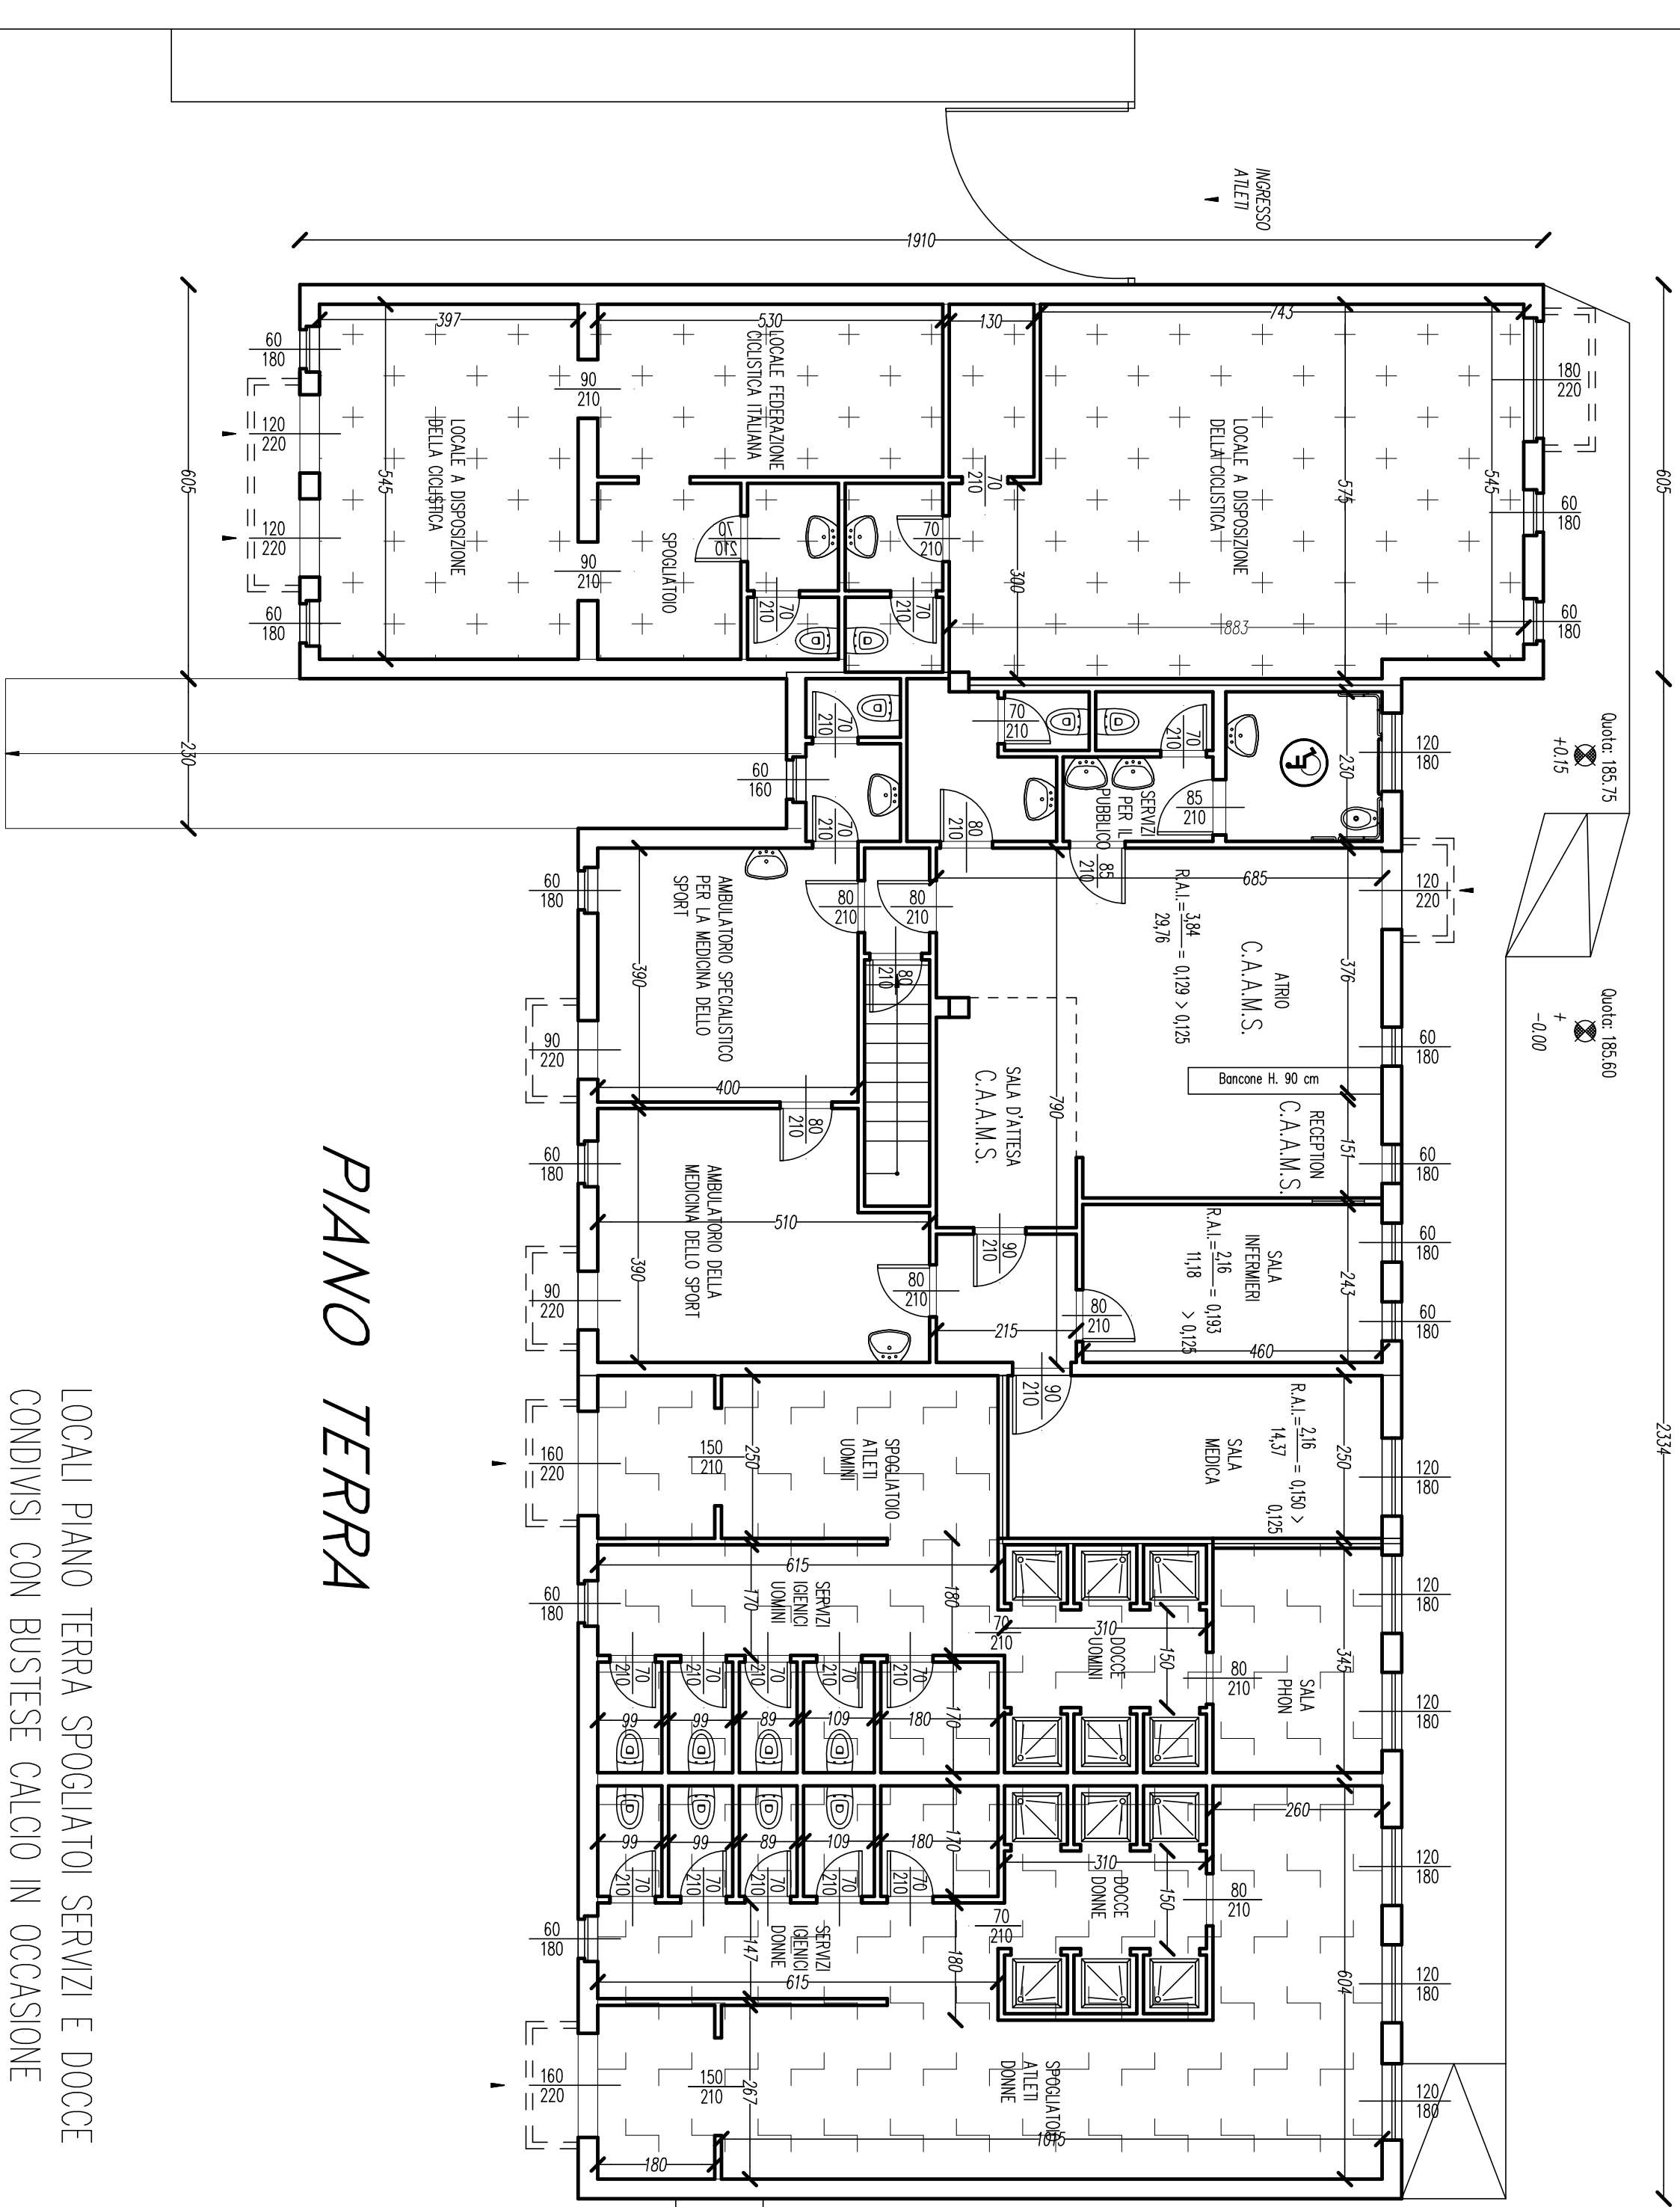

PIANO TERRA

LOCALI PIANO TERRA SEDE SOCIETA' CICLISTICA
mq 103,20

LOCALI PIANO TERRA SPOSIATOI SERVIZI E DOCCE
CONDIVISI CON BUSTESE CALCIO IN OCCASIONE
DELLE GARE CICLISTICHE (MAX 10 GIORNI/ANNO)
mq 133,50

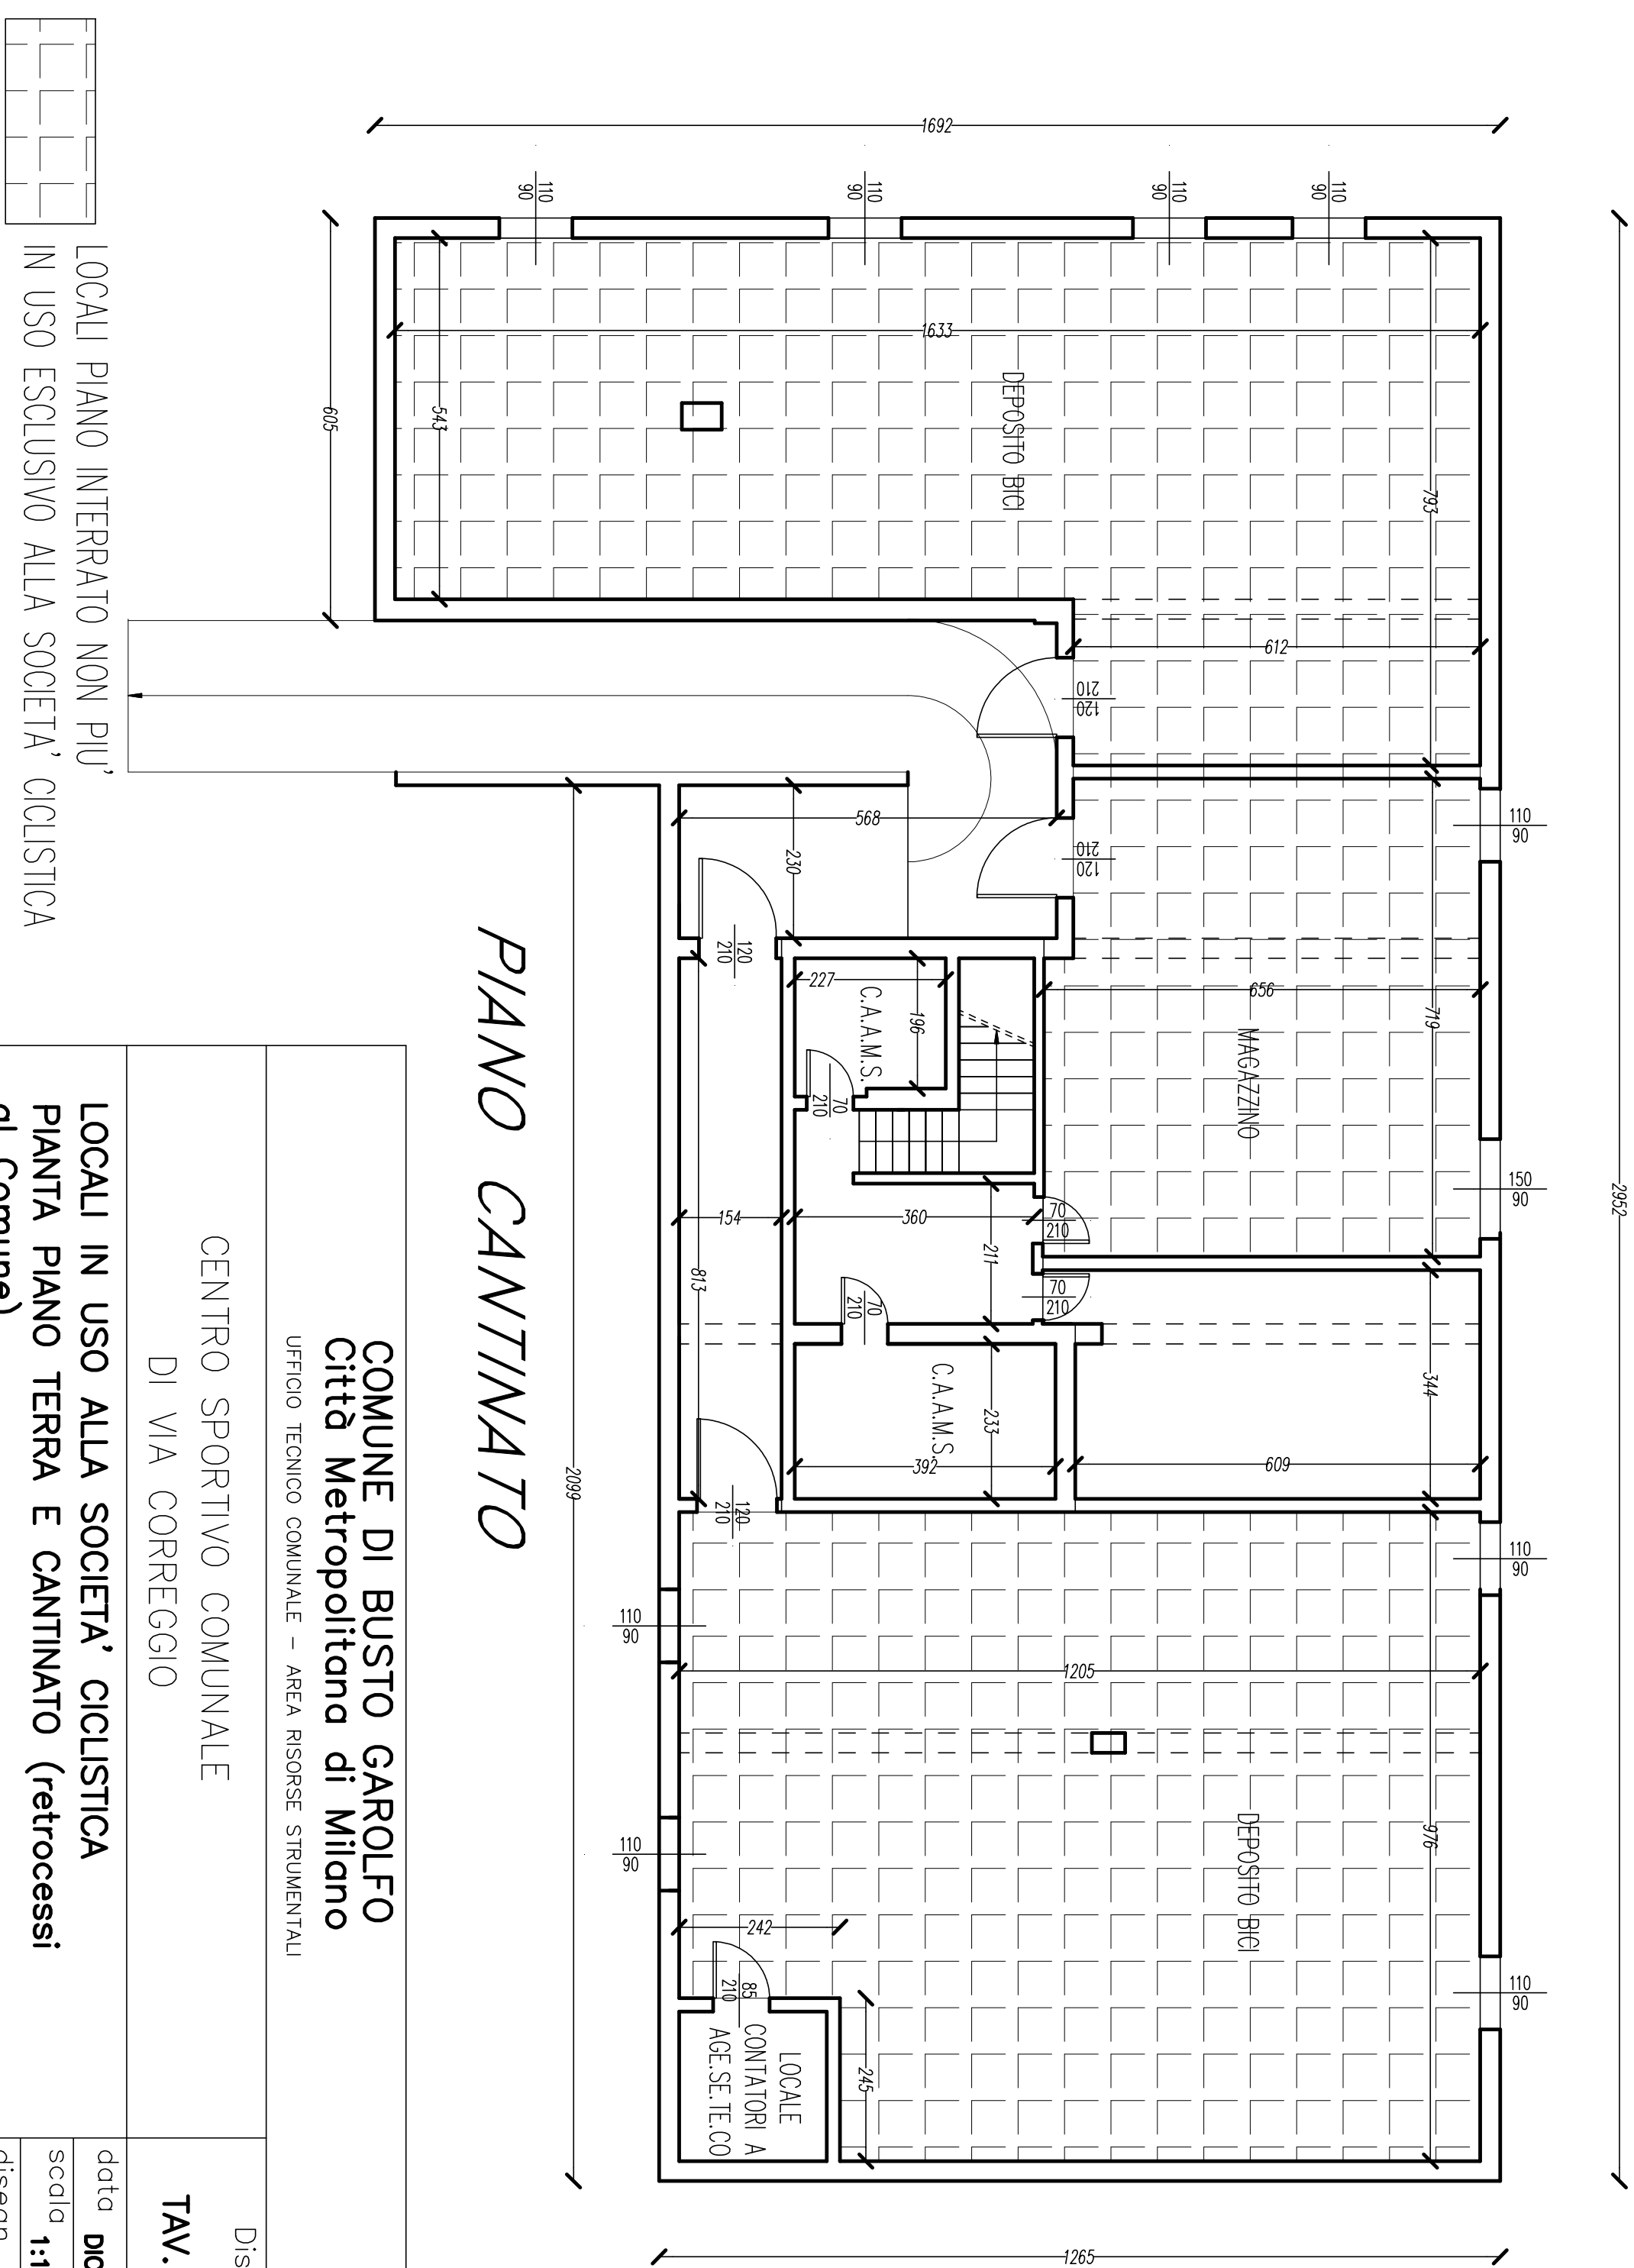

PIANO CANTINATO

LOCALI PIANO INTERRATO NON PIU'
IN USO ESCLUSIVO ALLA SOCIETA' CICLISTICA
mq 151,20+111,67= 262,78 MQ

COMUNE DI BUSTO GAROLFO Città Metropolitana di Milano UFFICIO TECNICO COMUNALE – AREA RISORSE STRUMENTALI	CENTRO SPORTIVO COMUNALE DI VIA CORREGGIO	Disegno TAV. 1
	LOCALI IN USO ALLA SOCIETA' CICLISTICA PIANTA PIANO TERRA E CANTINATO (retroceSSI di Comune)	data dic. 2022 scala 1:100
	o norma di legge il presente disegno e' proprietà riservata verific.	disegn.