


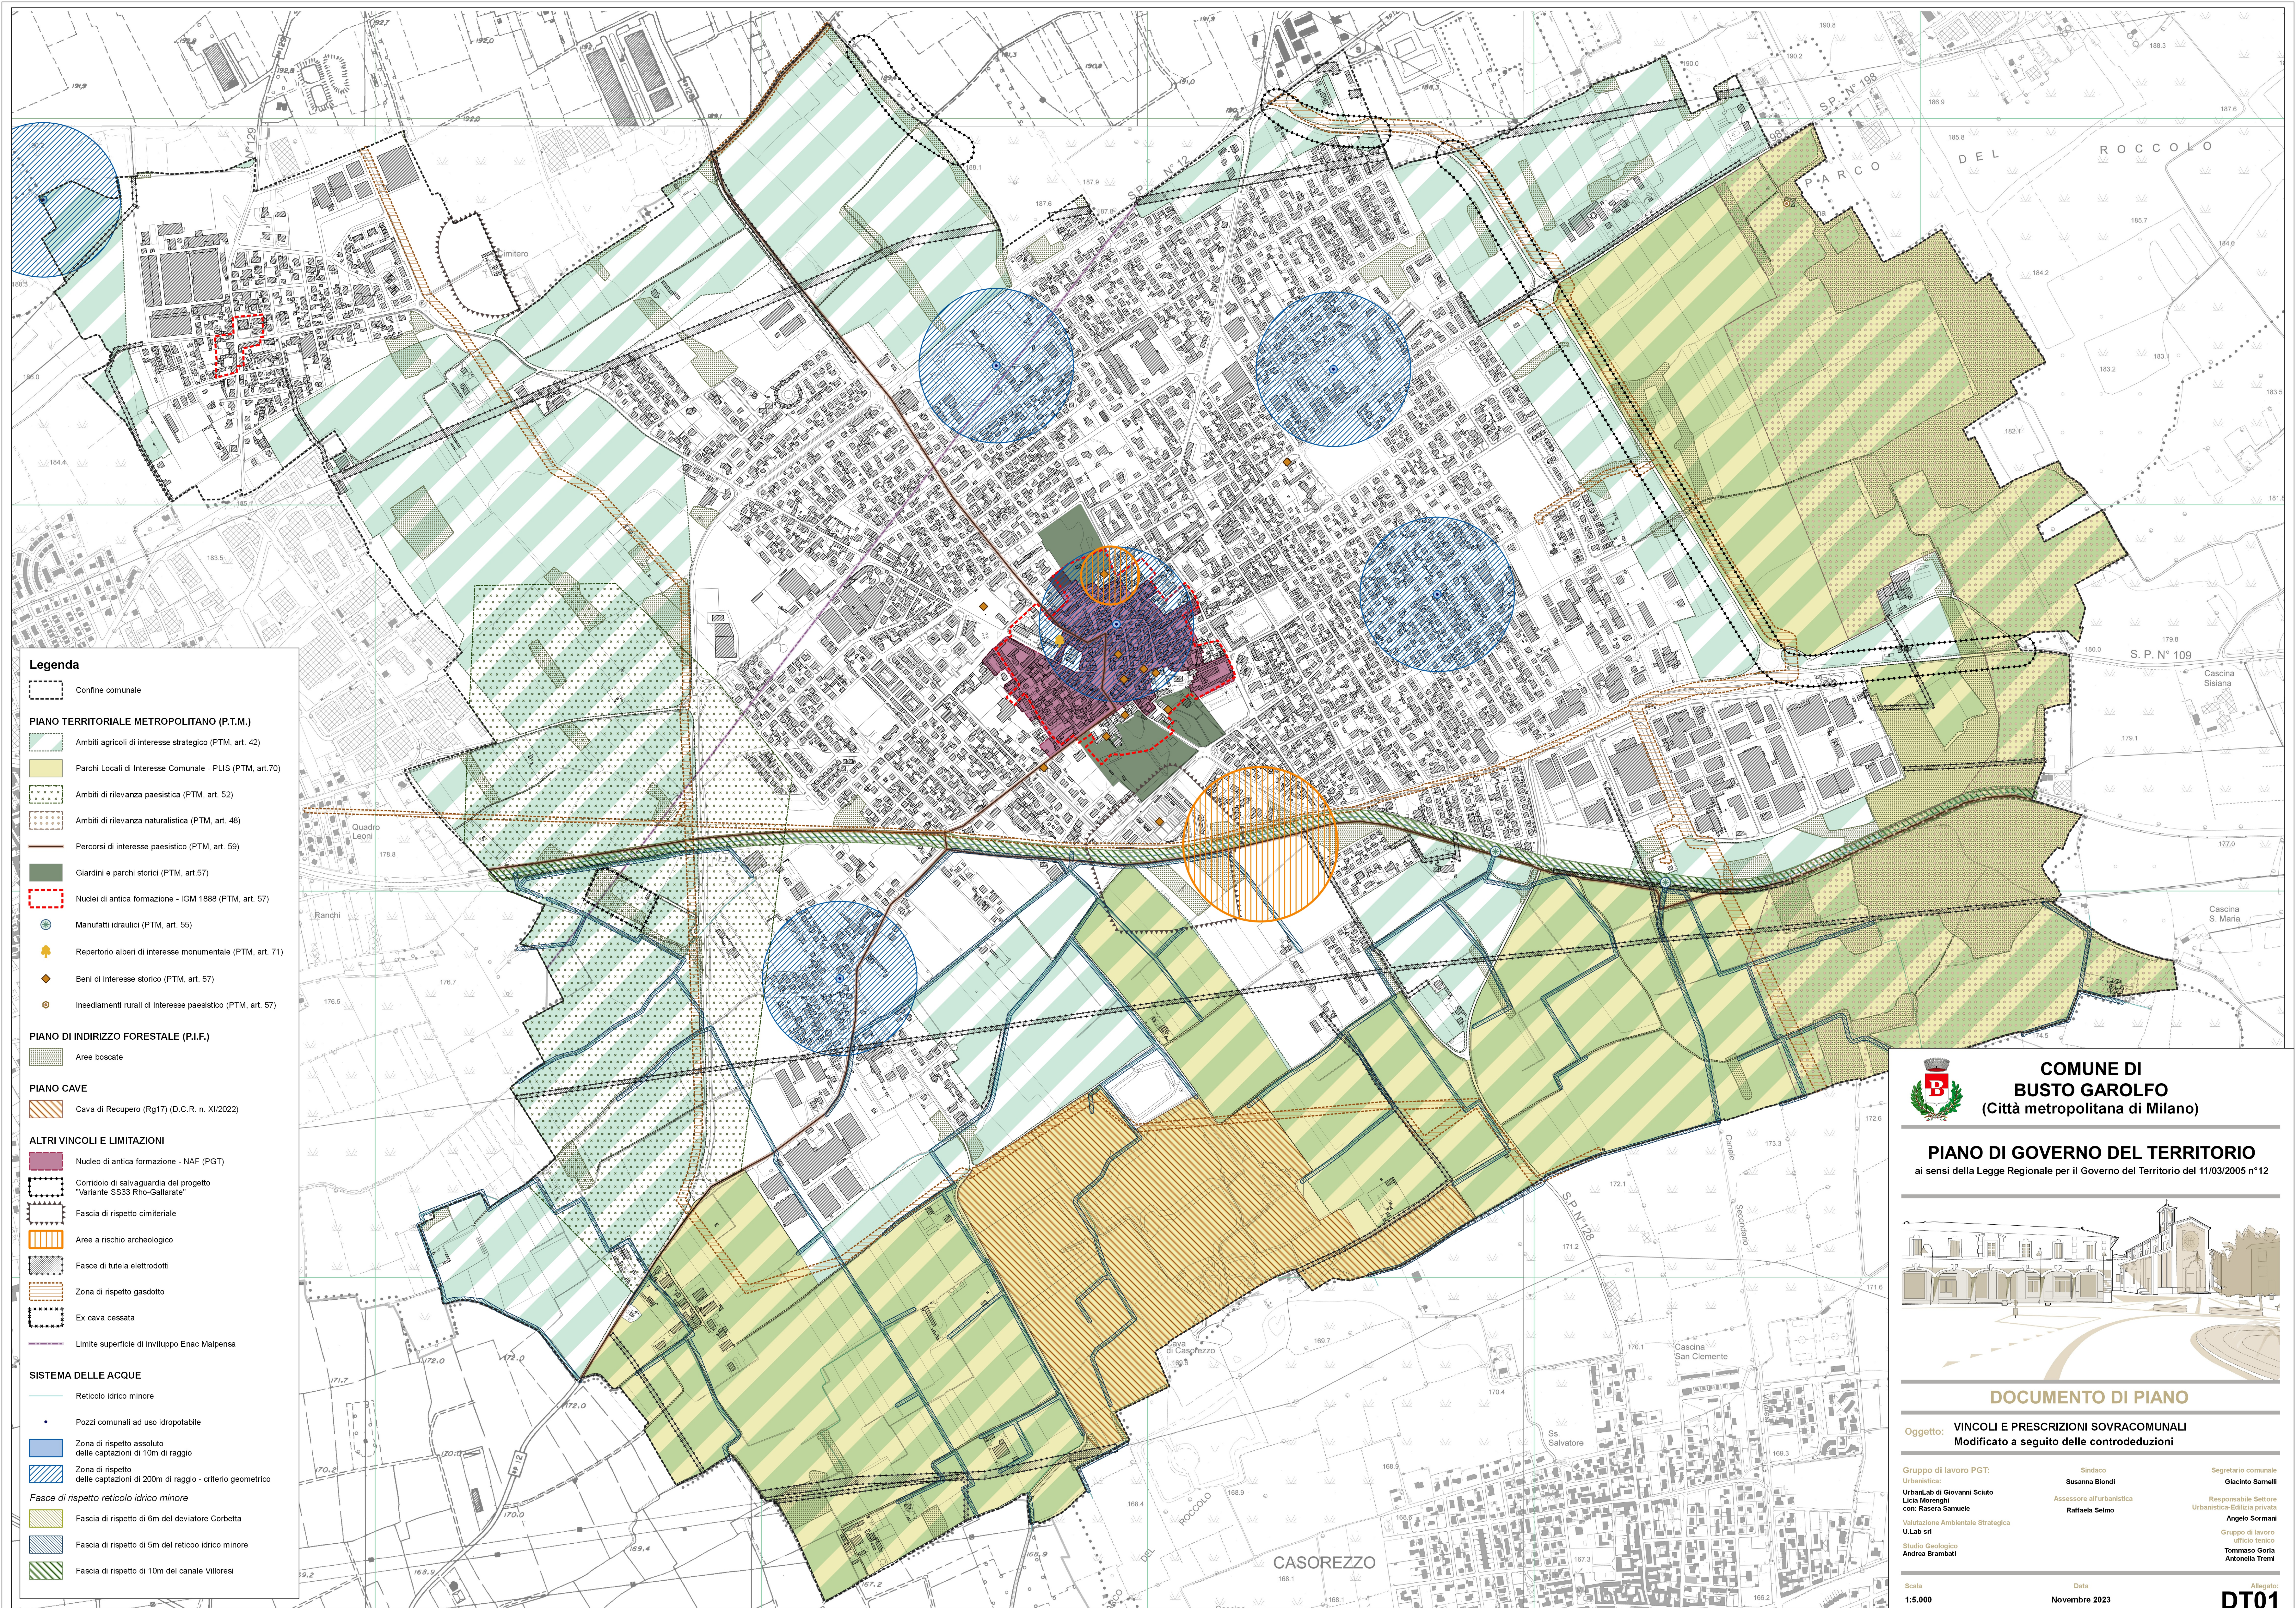

Legenda

Confine comunale

PIANO TERRITORIALE METROPOLITANO (P.T.M.)

Ambiti agricoli di interesse strategico (PTM, art. 42)

Parchi Locali di Interesse Comunale - PLIS (PTM, art.70)

Ambiti di rilevanza paesistica (PTM, art. 52)

Ambiti di rilevanza naturalistica (PTM, art. 48)

Percorsi di interesse paesistico (PTM, art. 59)

Giardini e parchi storici (PTM, art.57)

Nuclei di antica formazione - IGM 1888 (PTM, art. 57)

Manufatti idraulici (PTM, art. 55)

Repertorio alberi di interesse monumentale (PTM, art. 71)

Beni di interesse storico (PTM, art. 57)

Insiediamenti rurali di interesse paesistico (PTM, art. 57)

PIANO DI INDIRIZZO FORESTALE (P.I.F.)

Aree boscate

PIANO CAVE

Cava di Recupero (Rg17) (D.C.R. n. XI/2022)

ALTRI VINCOLI E LIMITAZIONI

Nucleo di antica formazione - NAF (PGT)

Corridoio di salvaguardia del progetto "Variante SS33 Rho-Gallarate"

Fascia di rispetto cimiteriale

Aree a rischio archeologico

Fasce di tutela elettrodotti

Zona di rispetto gasdotto

Ex cava cessata

Limite superficie di inviluppo Enac Malpensa

SISTEMA DELLE ACQUE

Reticolo idrico minore

Pozzi comunali ad uso idropotabile

Zona di rispetto assoluto delle captazioni di 10m di raggio

Zona di rispetto delle captazioni di 200m di raggio - criterio geometrico

Fasce di rispetto reticolo idrico minore

Fascia di rispetto di 6m del deviatore Corbetta

Fascia di rispetto di 5m del reticolo idrico minore

Fascia di rispetto di 10m del canale Villorosi

**COMUNE DI
BUSTO GAROLFO**
(Città metropolitana di Milano)

PIANO DI GOVERNO DEL TERRITORIO
ai sensi della Legge Regionale per il Governo del Territorio del 11/03/2005 n°12

DOCUMENTO DI PIANO

Oggetto: VINCOLI E PRESCRIZIONI SOVRACOMUNALI
Modificato a seguito delle controdeduzioni

Gruppo di lavoro PGT:
Urbanistica:
UrbanLab di Giovanni Scuto
Licia Morengi
con: Rasera Samuele
Valutazione Ambientale Strategica
U.Lab srl

Sindaco
Susanna Biondi
Assessore all'urbanistica
Raffaella Selmo

Segretario comunale
Giacinto Sarnelli
Responsabile Settore Urbanistica-Edilizia privata
Angelo Sormani
Gruppo di lavoro ufficio tecnico
Tommaso Gorta
Antonella Tremi

Scala
1:5.000

Data
Novembre 2023

Allegato:
DT01