


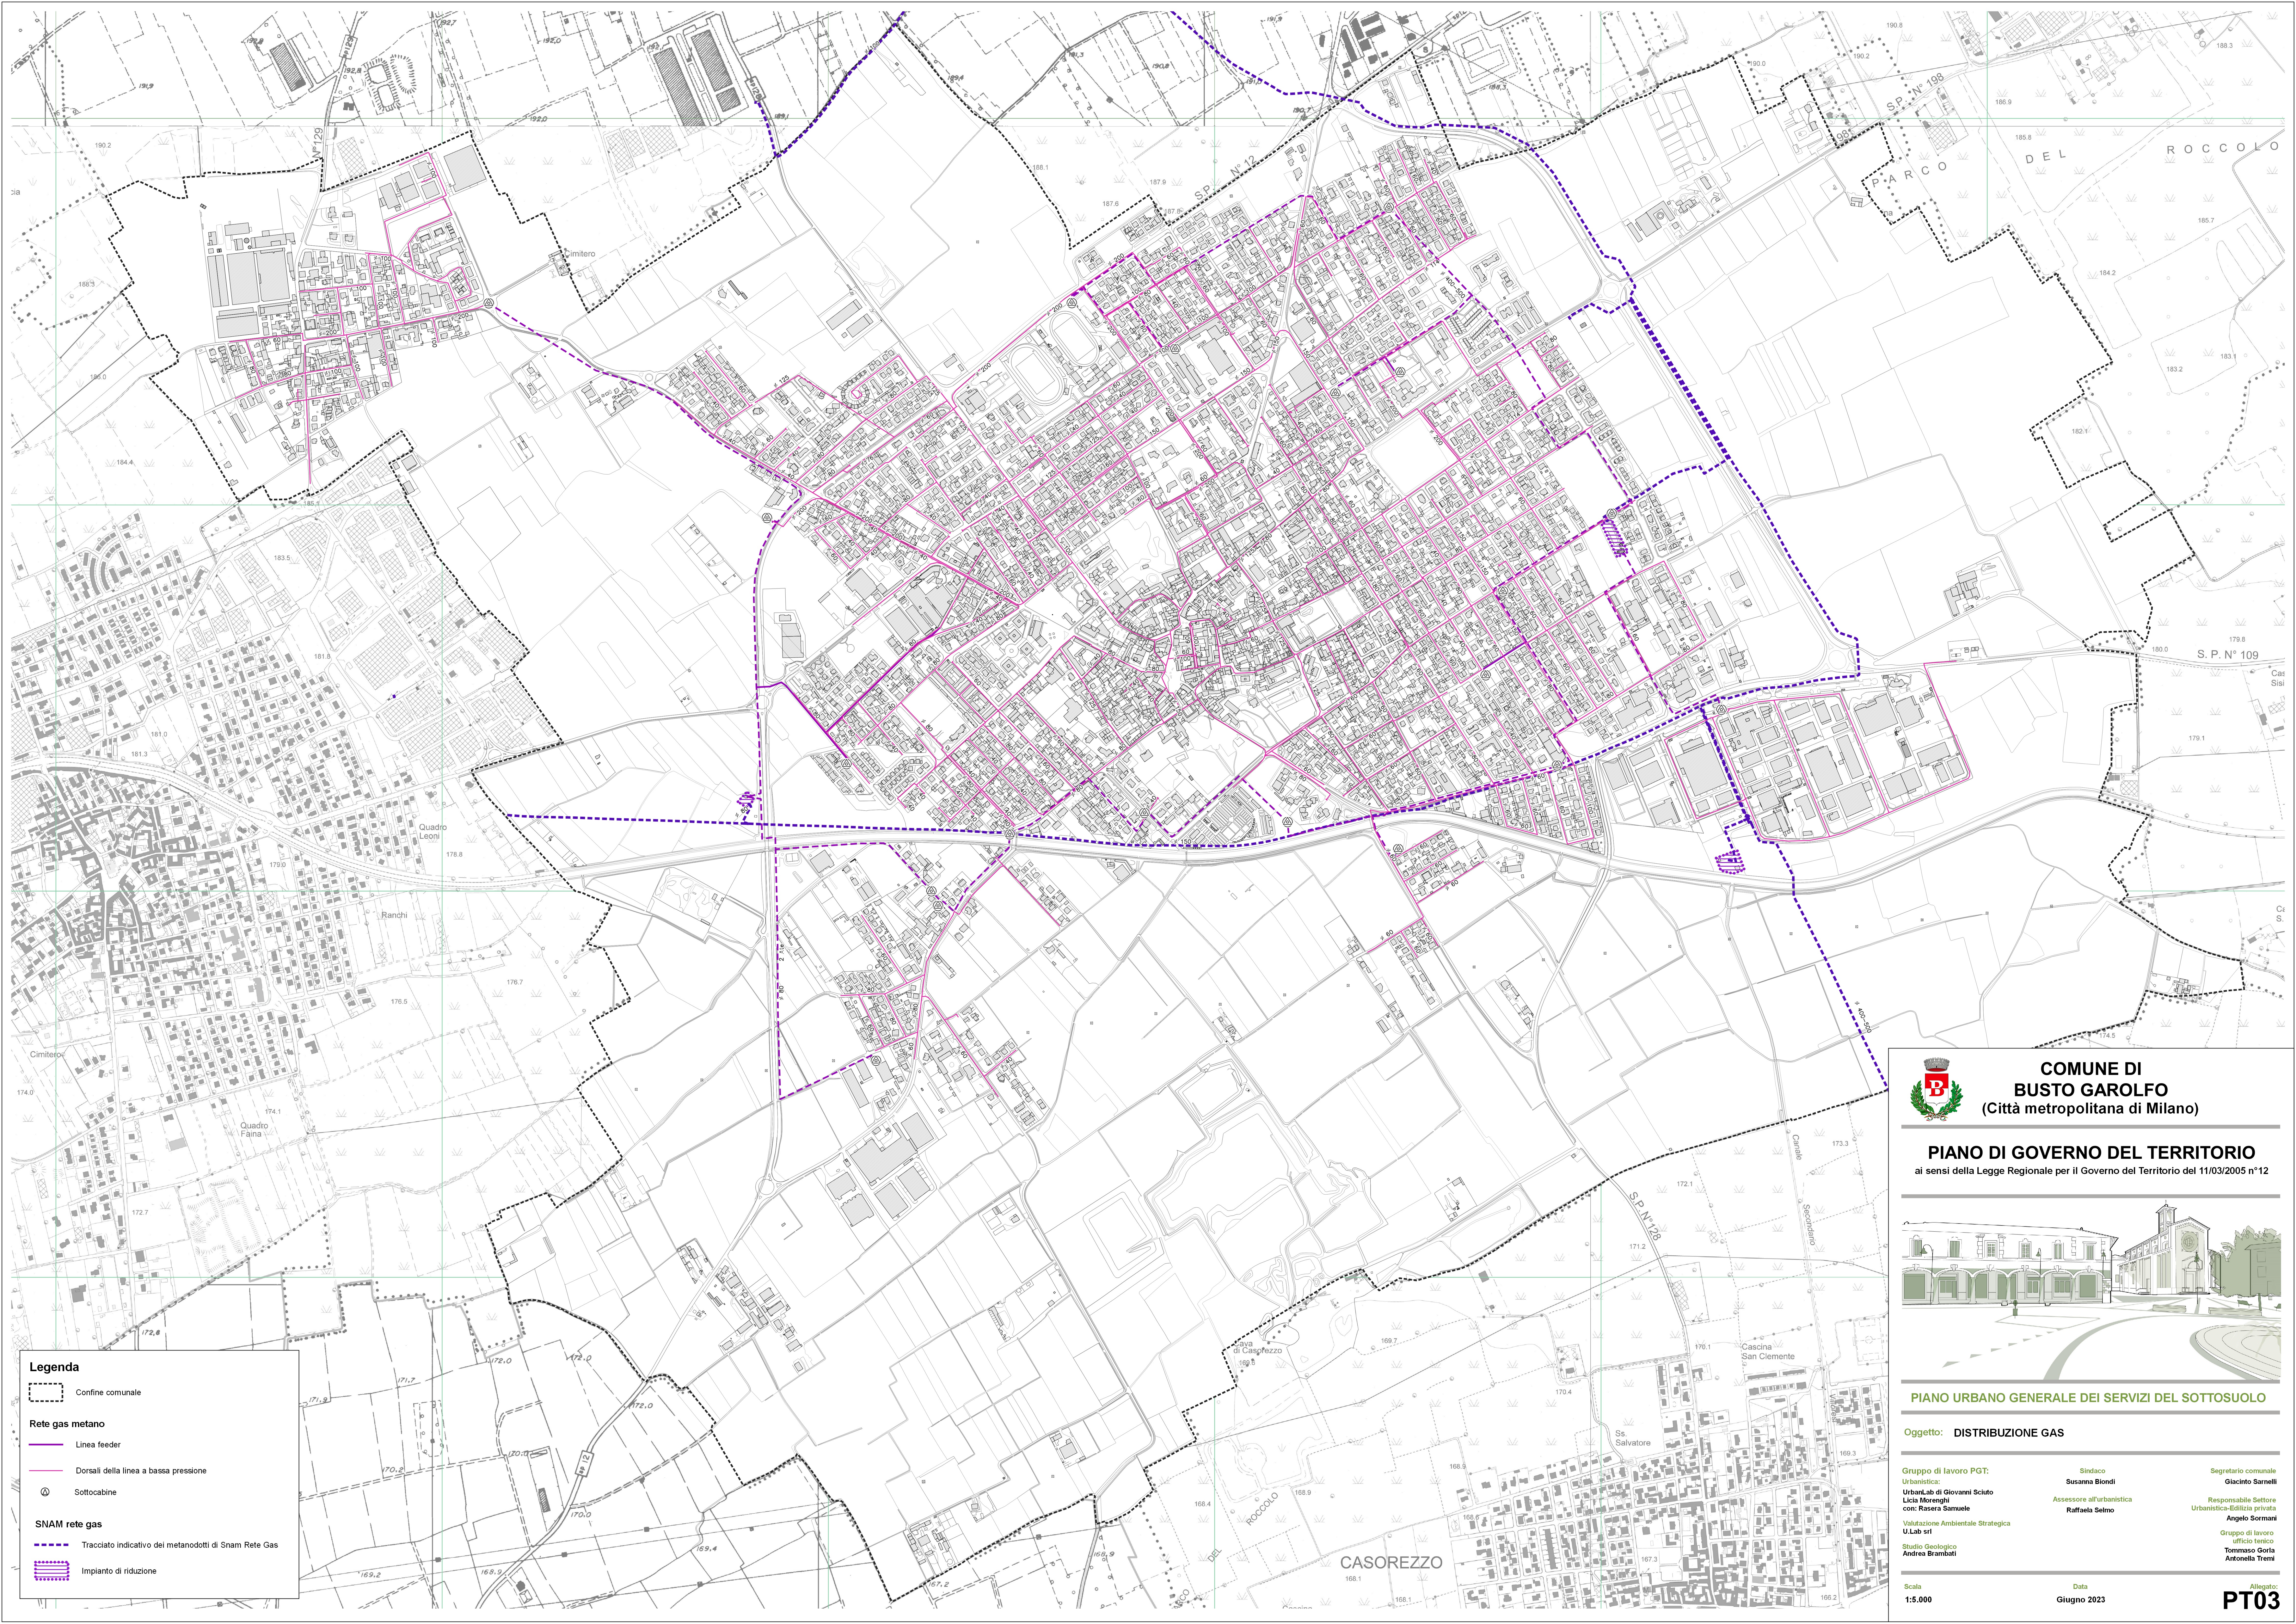

Legenda

Confine comunale

Rete gas metano

Linea feeder

Dorsali della linea a bassa pressione

Sottocabine

SNAM rete gas

Tracciato indicativo dei metanodotti di Snam Rete Gas

Impianto di riduzione

**COMUNE DI
BUSTO GAROLFO**
(Città metropolitana di Milano)

PIANO DI GOVERNO DEL TERRITORIO
ai sensi della Legge Regionale per il Governo del Territorio del 11/03/2005 n°12

PIANO URBANO GENERALE DEI SERVIZI DEL SOTTOSUOLO

Oggetto: DISTRIBUZIONE GAS

Gruppo di lavoro PGT:
Urbanistica:
UrbanLab di Giovanni Scuto
Licia Morengi
con: Rasera Samuele

Valutazione Ambientale Strategica
U.Lab srl
Studio Geologico
Andrea Brambati

Sindaco
Susanna Biondi

Assessore all'Urbanistica
Raffaella Selmo

Segretario comunale
Giacinto Sarnelli

Responsabile Settore Urbanistica-Edilizia privata
Angelo Sormani

Gruppo di lavoro ufficio tecnico
Tommaso Goria
Antonella Tremi

Scala
1:5.000

Data
Giugno 2023

Allegato:
PT03