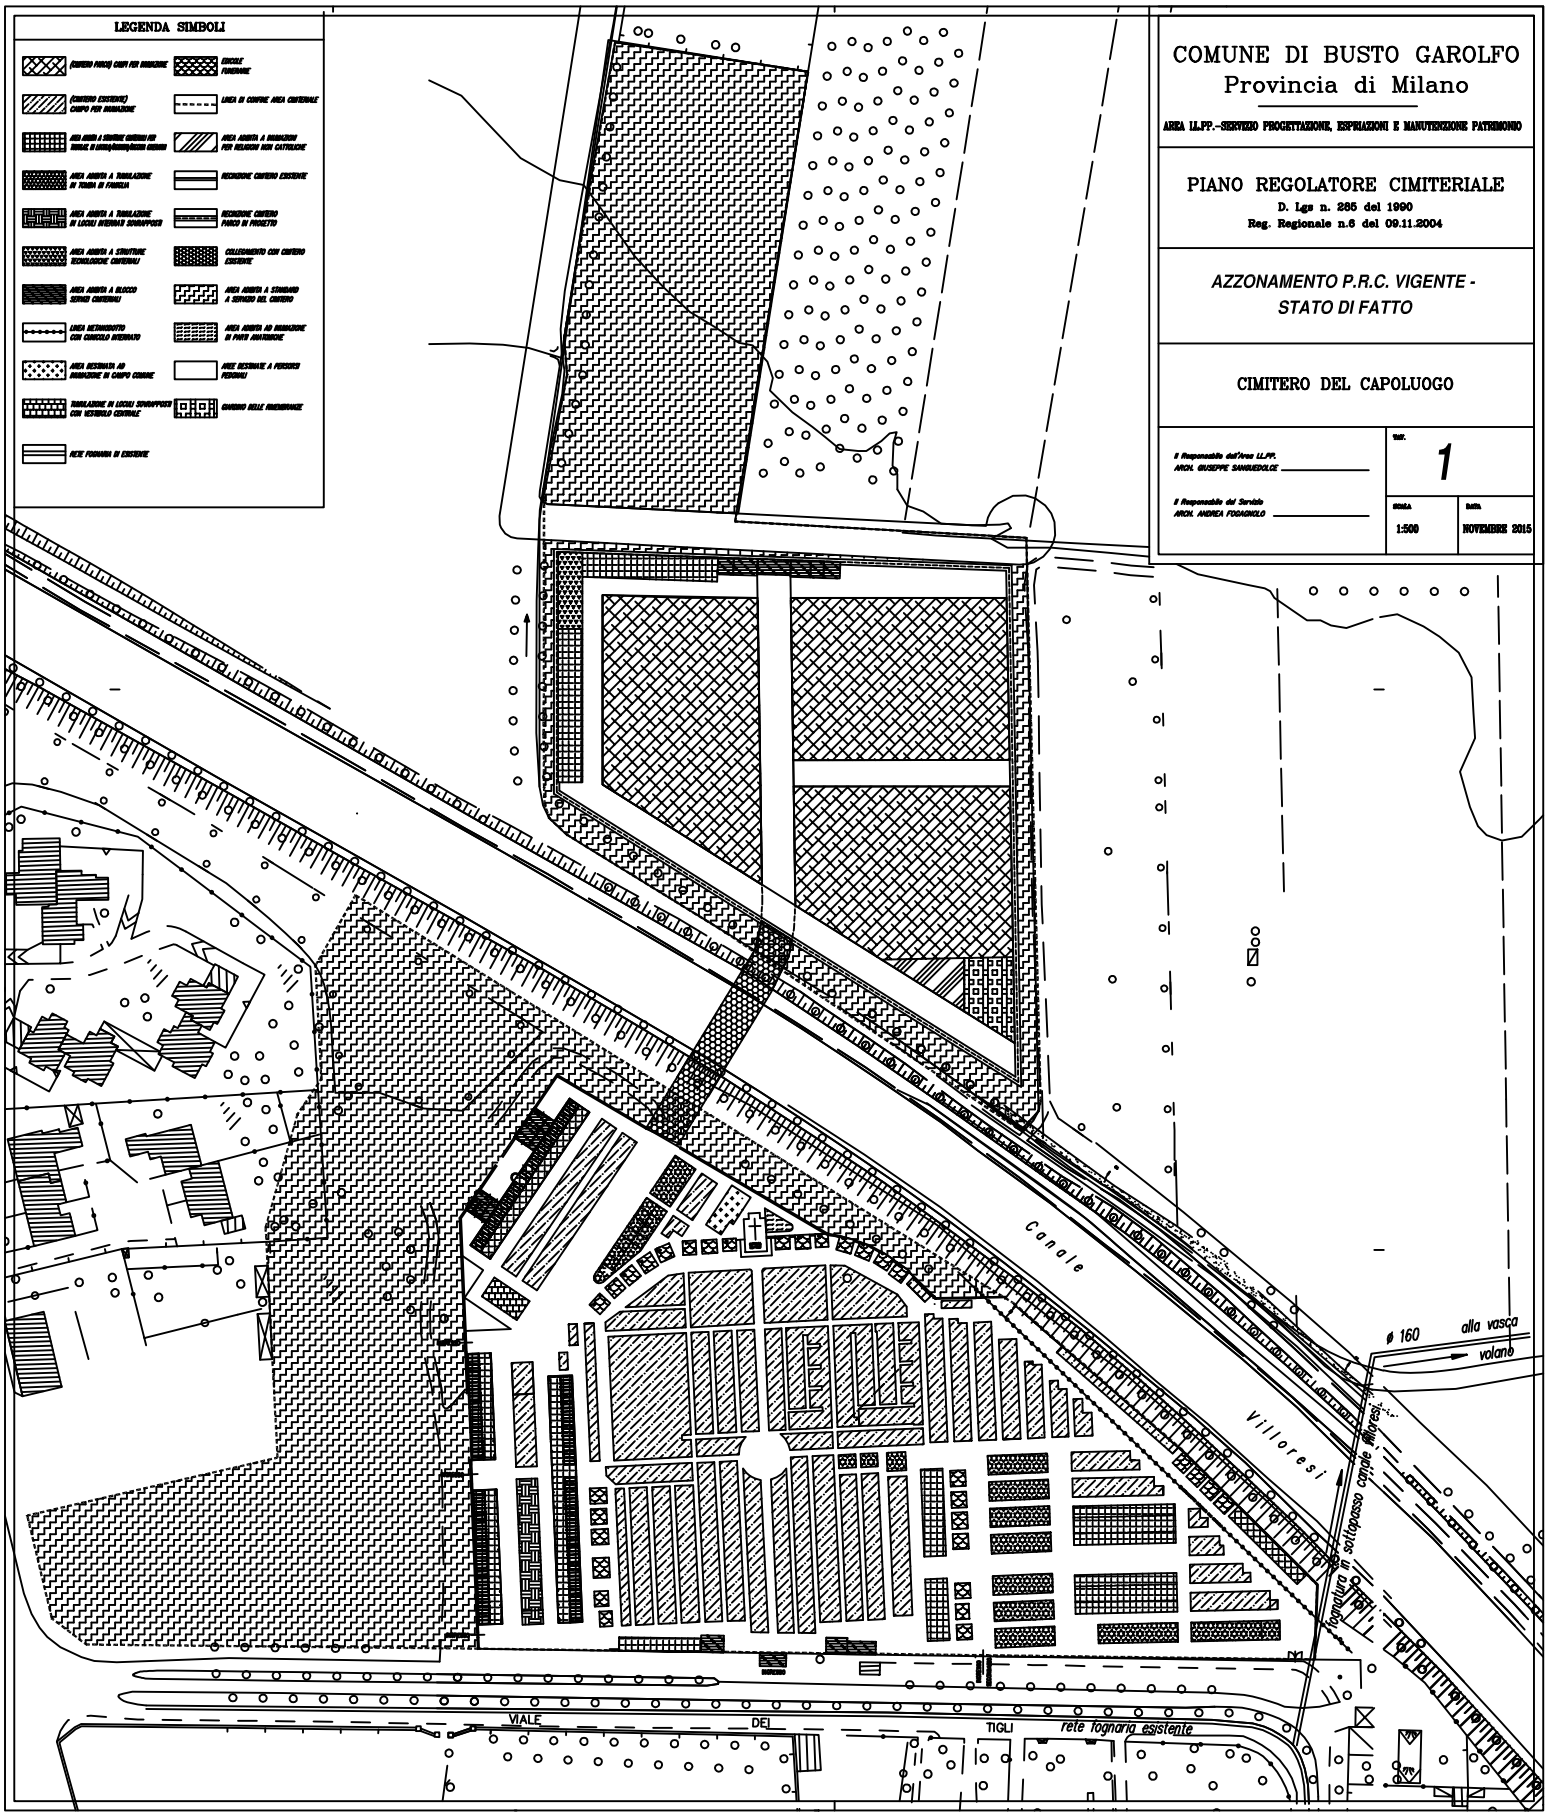
LEGENDA SIMBOLI
(CIMITERO PARCO) CAMPI PER INUMAZIONE
EDICOLE FUNERARIE
(CIMITERO ESISTENTE) CAMPO PER INUMAZIONE
LINEA DI CONFINE AREA CIMITERIALE
AREA ADIBITA A STRUTTURE CUSTODIA PER SERVIZI IN ESERCIZIO/ESERCIZIO INTERNO
AREA ADIBITA A INUMAZIONE PER RELIGIONI NON CATTOLICHE
AREA ADIBITA A TUMULAZIONE IN TOMBA DI FAMIGLIA
RECINZIONE CIMITERO ESISTENTE
AREA ADIBITA A TUMULAZIONE IN LOCULI INTERRATI SOVRAPPOSTI
RECINZIONE CIMITERO PARCO IN PROGETTO
AREA ADIBITA A STRUTTURE TECNOLOGICHE CIMITERIALI
COLLEGAMENTO CON CIMITERO ESISTENTE
AREA ADIBITA A BLOCCO SERVIZI CIMITERIALI
AREA ADIBITA A STANDARD A SERVIZIO DEL CIMITERO
LINEA METAMORFOSTO CON CONCIOLO INTERRATO
AREA ADIBITA AD INUMAZIONE IN PIETA' ANAFRUCHE
AREA RESERVATA AD INUMAZIONE IN CAMPO COMUNE
AREE RESERVATE A PERCORSI PEDONALI
TUMULAZIONE IN LOCULI SOVRAPPOSTI CON VESTIBOLO CENTRALE
CANONICO DELLE INUMAZIONE
RETE FOGNARIA DI ESISTENZA
COMUNE DI BUSTO GAROLFO
Provincia di Milano
AREA LL.PP.-SERVIZIO PROGETTAZIONE, ESPRIAZIONI E MANUTENZIONE PATRIMONIO
PIANO REGOLATORE CIMITERIALE
D. Lgs n. 285 del 1990
Reg. Regionale n.6 del 09.11.2004
AZZONAMENTO P.R.C. VIGENTE - STATO DI FATTO
CIMITERO DEL CAPOLUOGO
Il Responsabile dell'Area LL.PP.
ARCH. GIUSEPPE SANGUEDOLCE
Il Responsabile del Servizio
ARCH. ANDREA FOGAGNOLO
TAV.
1
SCALA
1:500
DATA
NOVEMBRE 2015
Canale
Villoresi
ø 160
alla vasca
volano
fognatura in sottopasso canale Villoresi
VIALE
DEI
TIGLI
rete fognaria esistente