


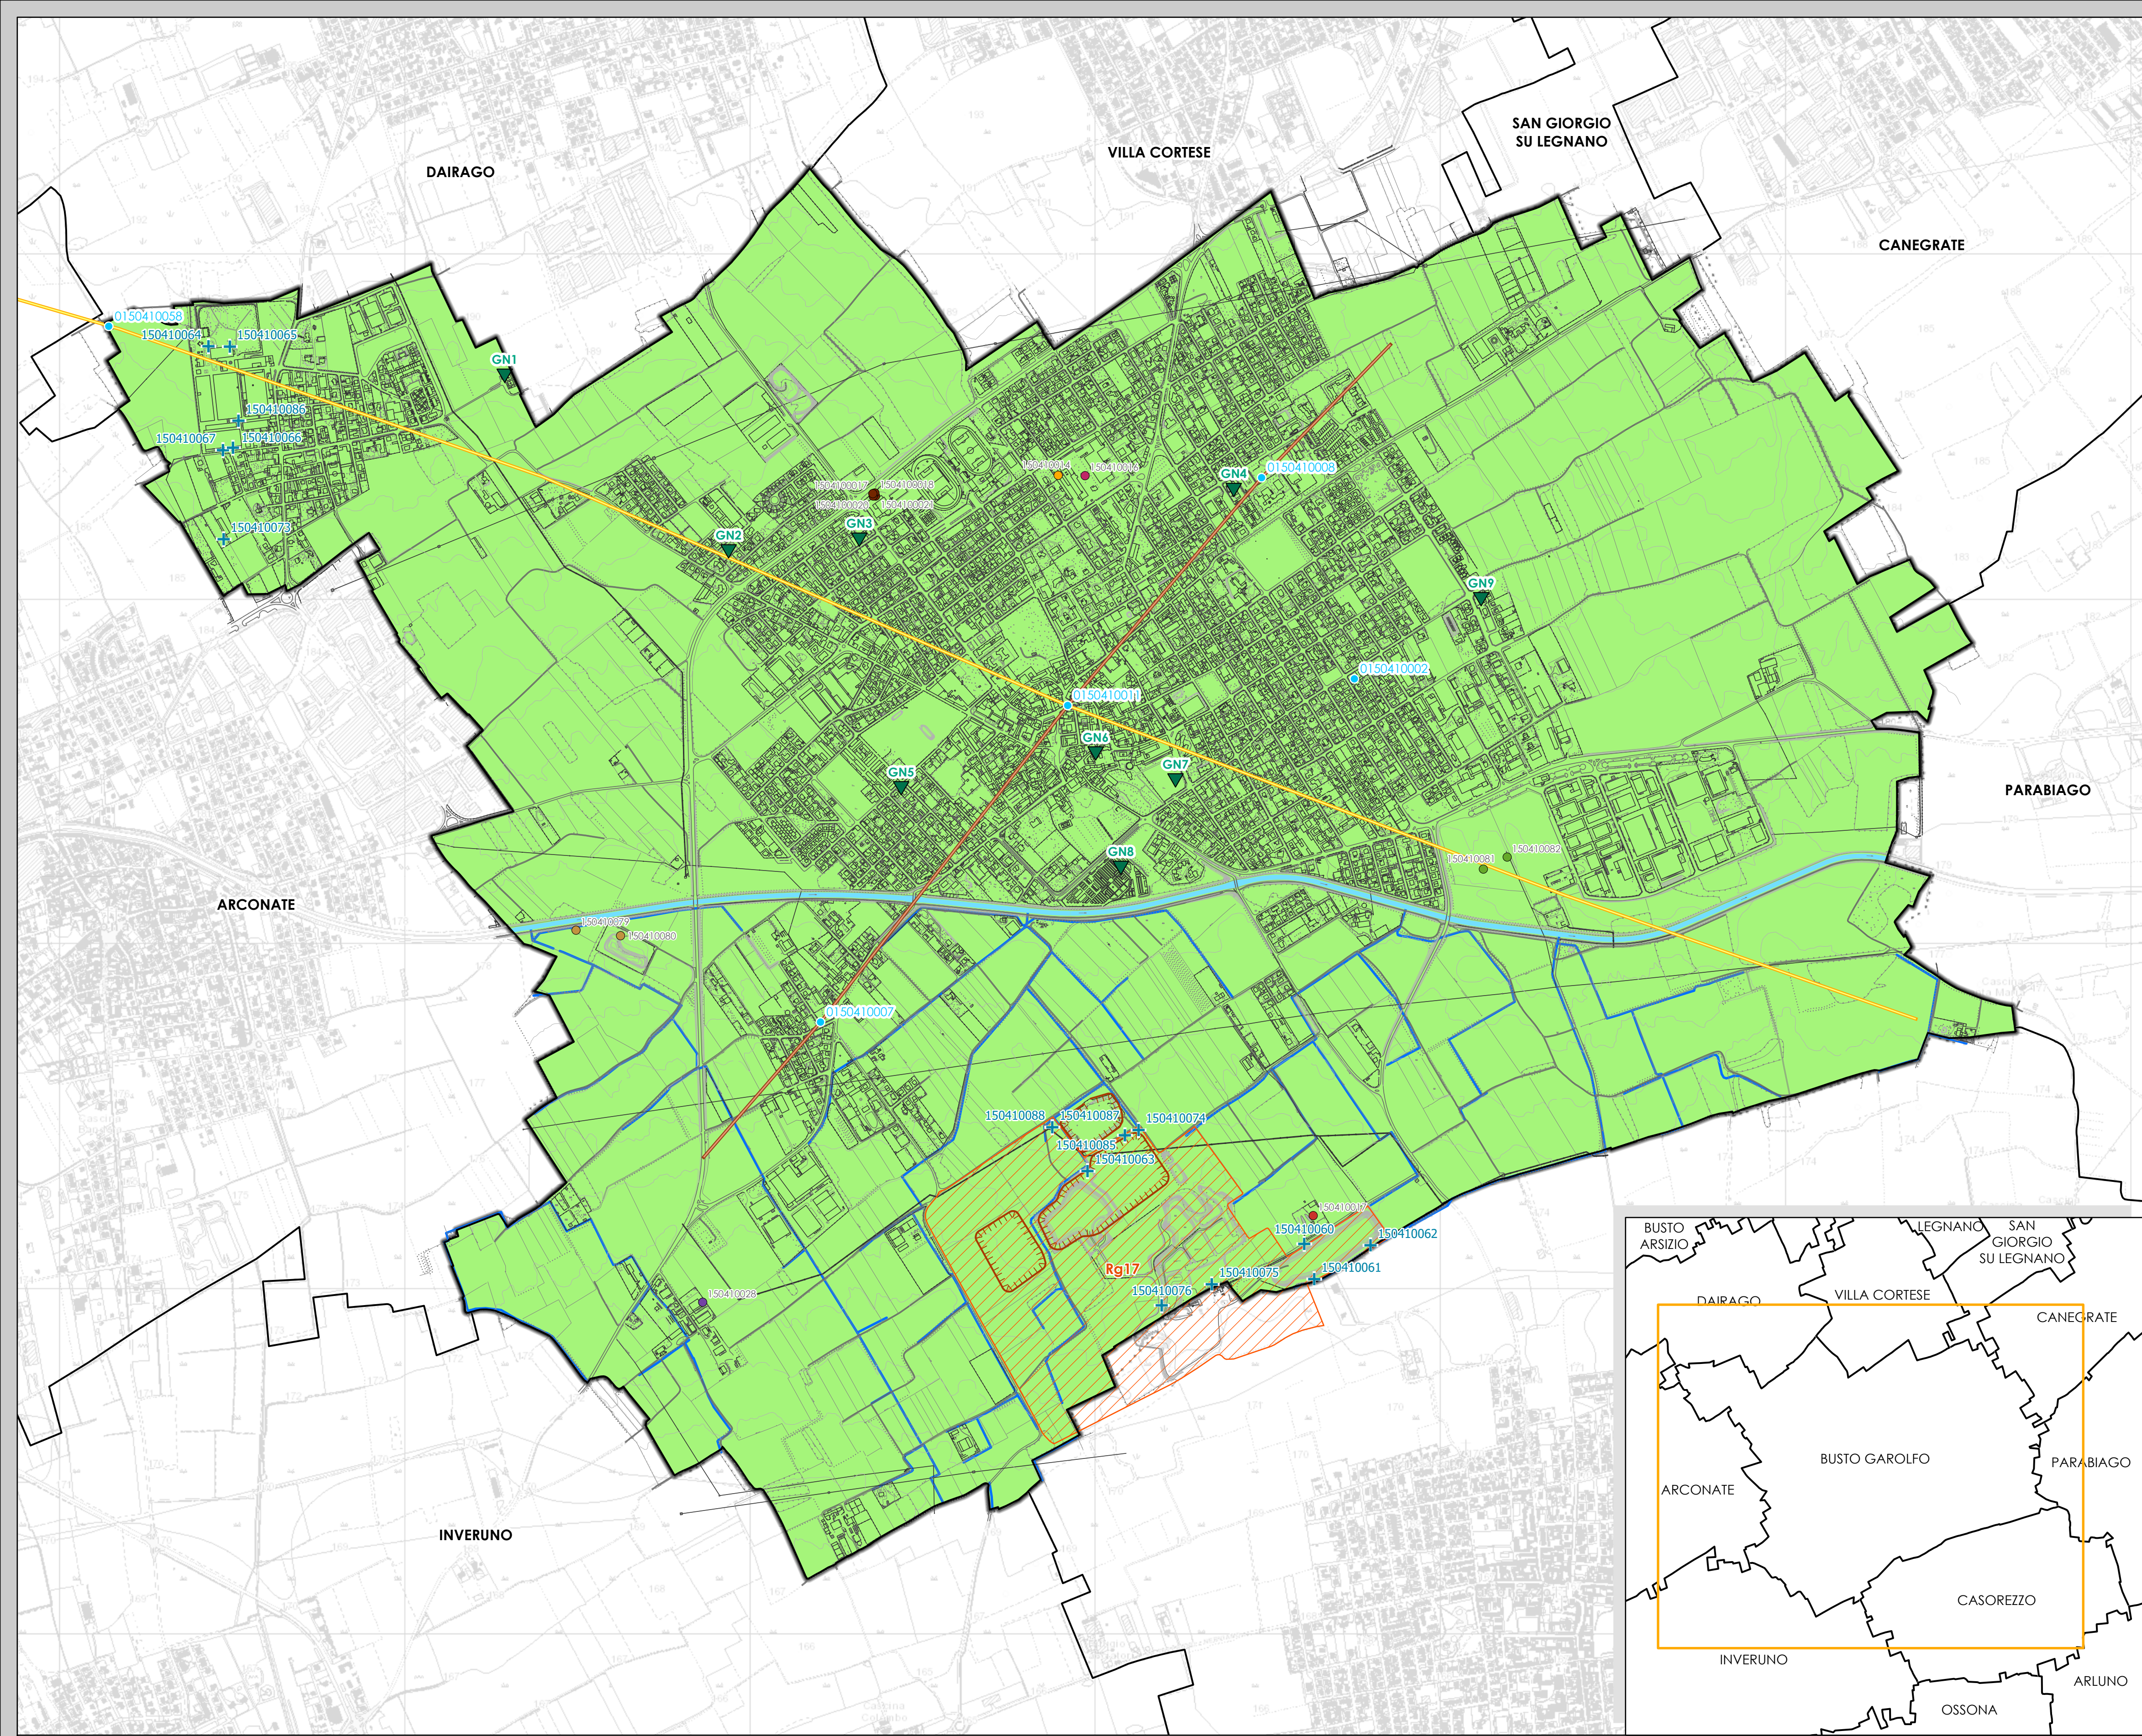

Legenda

- Confine comunale
- Indagini geognostiche in sito: prove penetrometriche dinamiche
- Sezione idrogeologica n.1
- Sezione idrogeologica n.2
- Orli di scarpata artificiale
- Canale Adduttore Principale Villoresi (Consorzio di Bonifica ETV)
- Reticolo idrico derivato
- Cava di recupero Rg17

Depositi fluvioglaciali e fluviali del Quaternario continentale (Supersintema lombardo superiore) attribuibili al tardiglaciale würmiano - Pleistocene superiore: prevalenti ghiaie e sabbie limose o debolmente limose con ciottoli (Alta Pianura)

Pozzi e piezometri

- Antincendio
- Antincendio, Aree verdi/aree sportive, Pompa di calore
- Antincendio, Igienico, Industriale
- Antincendio, Industriale
- Igienico
- Industriale
- Pompa di calore
- Piezometro
- Pozzi pubblici attivi

Committente:



COMUNE DI BUSTO GAROLFO
(Città metropolitana di Milano)

Oggetto:

PIANO DI GOVERNO DEL TERRITORIO
ai sensi art. 57 L.R. 11 marzo 2005, n. 12
AGGIORNAMENTO DELLA COMPONENTE GEOLOGICA, IDROGEOLOGICA E SISMICA
ai sensi D.G.R. IX/2616 del 30/11/2011 e s.m.i.

Redazione:

Dott. Andrea Brambati
GEOLOGO

andreabrambati@alice.it
andreabrambati@pec.epap.it

Partita IVA 06200810965
C.F. BRMNR78R19F205U


Albo Professionale dei Geologi della Regione Lombardia
Sez. A "Geologo Specialista", n. 1535

Tav. 1

GEOLOGIA E GEOMORFOLOGIA

Elaborato Progettuale:

Orientamento:

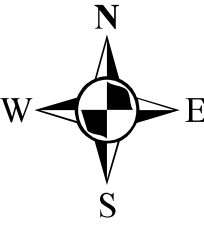

Scala:

1:10.000

Data:

Giugno 2023

Timbro/Firma:

